


セシオン杉並 舞台平面図 縮尺:1:100 (A3サイズ)

大道具搬入出口  
開口部有効開口: 2.7m  
開口部有効高さ: 2.8m  
地上高: 1.1m

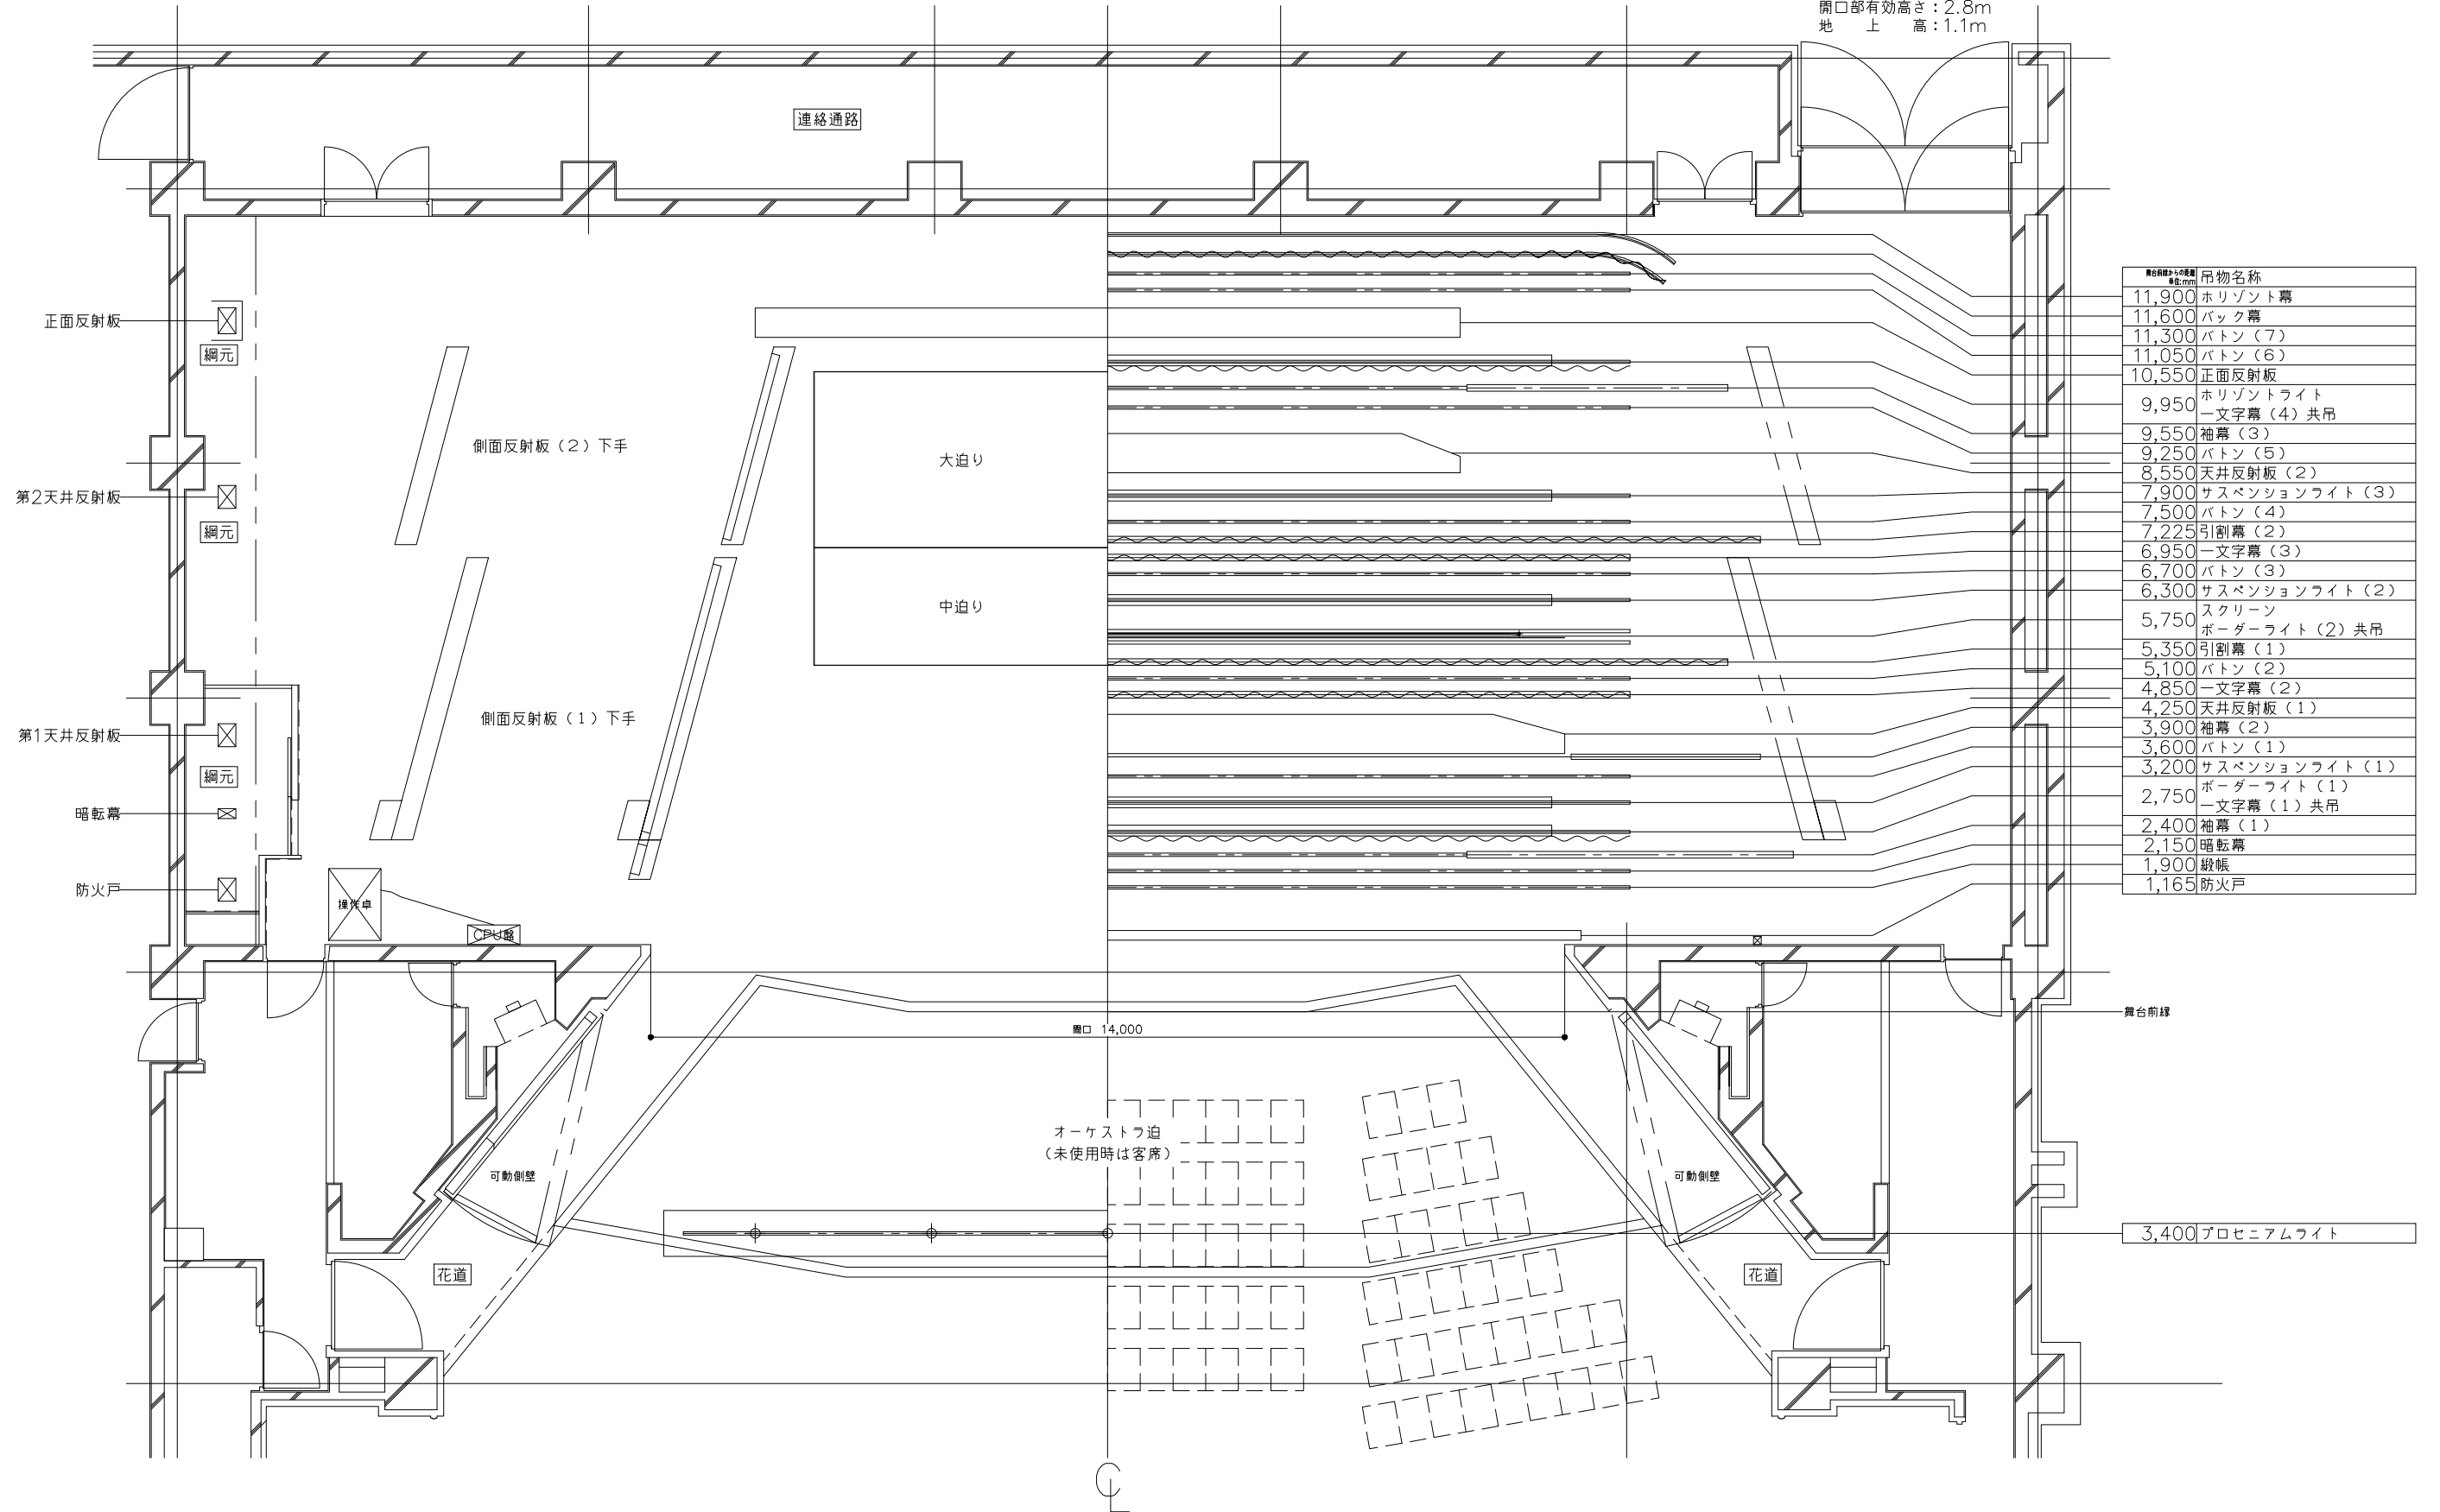

吊物名称	高さ (mm)
11,900	水平幕
11,600	バック幕
11,300	バトン (7)
11,050	バトン (6)
10,550	正面反射板
9,950	水平ライト 一文字幕 (4) 共吊
9,550	袖幕 (3)
9,250	バトン (5)
8,550	天井反射板 (2)
7,900	サスペンションライト (3)
7,500	バトン (4)
7,225	引割幕 (2)
6,950	一文字幕 (3)
6,700	バトン (3)
6,300	サスペンションライト (2)
5,750	スクリーン ボーダーライト (2) 共吊
5,350	引割幕 (1)
5,100	バトン (2)
4,850	一文字幕 (2)
4,250	天井反射板 (1)
3,900	袖幕 (2)
3,600	バトン (1)
3,200	サスペンションライト (1)
2,750	ボーダーライト (1) 一文字幕 (1) 共吊
2,400	袖幕 (1)
2,150	暗転幕
1,900	緞帳
1,165	防火戸

3,400 プロセニウムライト