


添付書類として、下記の①・②の図面がそれぞれ2部必要となります。

<p>①案内図</p>	<p>縮尺 … 1/1500 程度                  記入事項 … 方位、所在地の住居表示、近隣の家屋名、近隣の街区番号、案内図上の位置表示</p>
<p>②現況平面図</p>	<p>縮尺 … 1/100 程度                  記入事項 … 現況道路幅員(L形溝・縁石等)、後退寸法、2項道路後退線及び中心線、方位、敷地寸法、境界石、既存塀、擁壁、移設樹木の位置、電柱・街路灯・交通標識他(管理番号)                  汚水・雨水ます、区道・私道などの種別、通路・敷地延長・水路等の表示及び幅員                  42条2項道路以外の法上の道路種別、位置指定道路の指定日・番号等                  現地調査年月日、申請者氏名、代理者名・代理者押印</p>

### 現況平面図作成(例)

※ この図面の内容程度を出来るだけ記載してください。

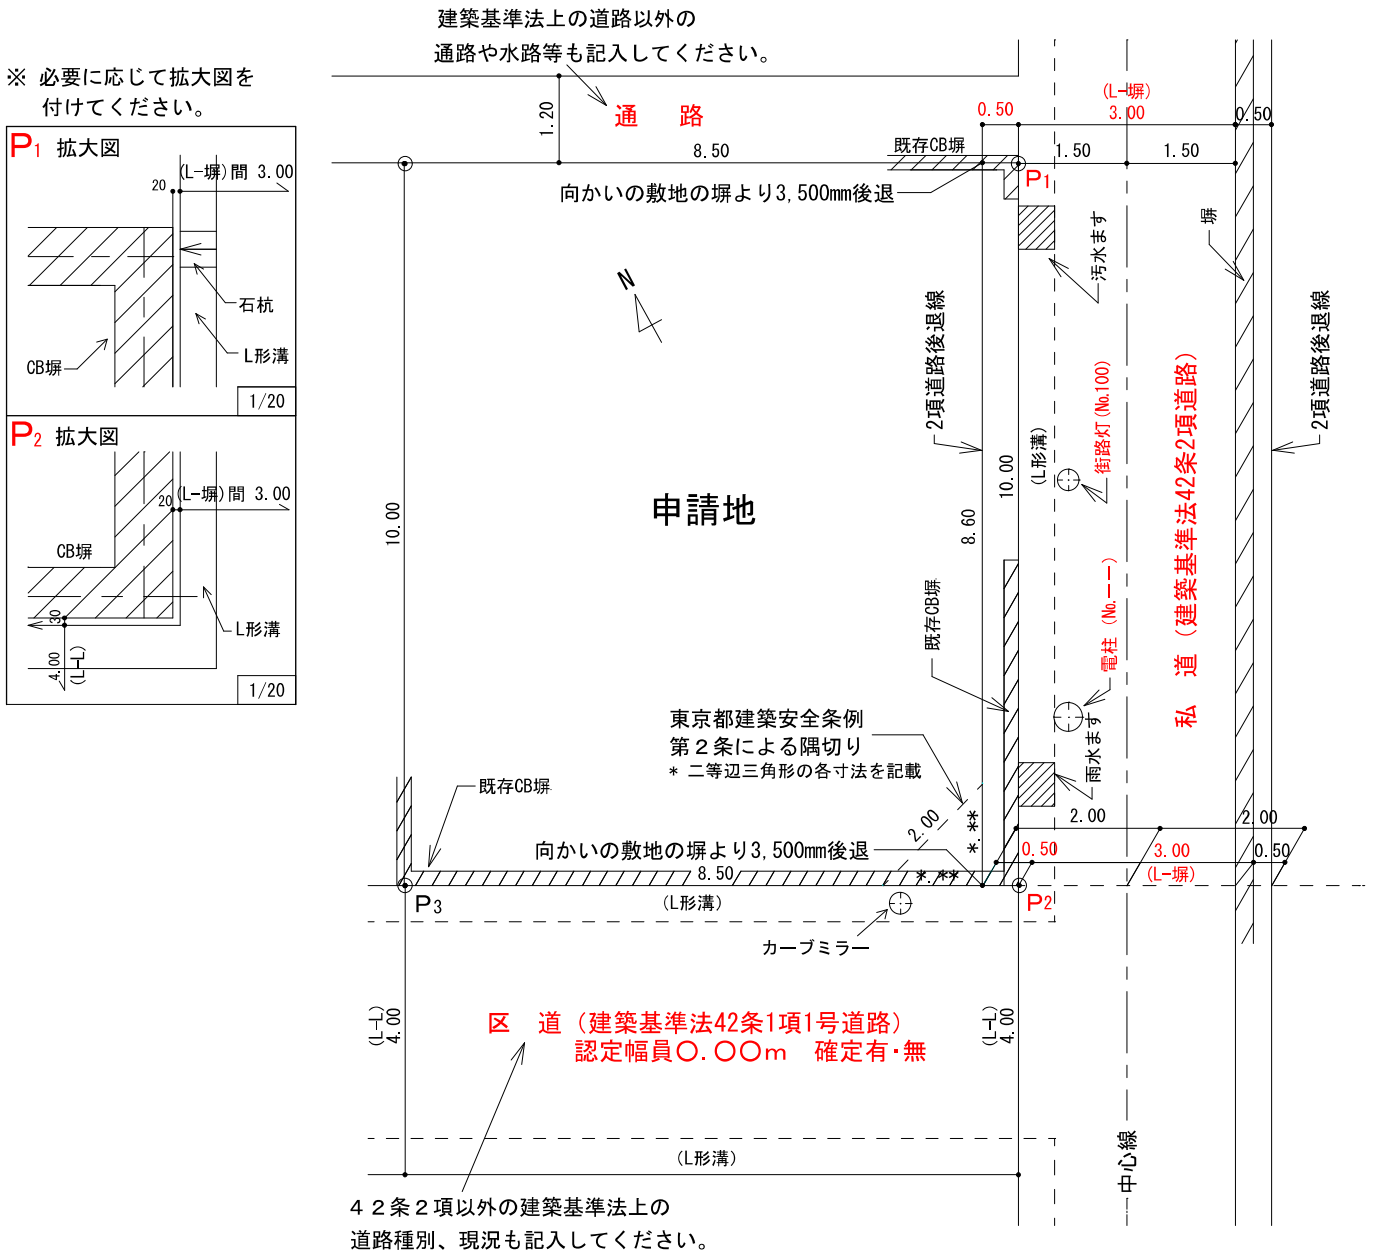

現況平面図 縮尺 1/100