


記号	名称
A	小孩游戏场
B	儿童游戏场
C	回老的道路
D	散花游戏场
E	儿童游戏场
F	管理棟
G	足球野球場
H	儿童游戏场
I	儿童游戏场
J	儿童游戏场
K	儿童游戏场
L	儿童游戏场
M	儿童游戏场
N	儿童游戏场
O	儿童游戏场

塚山公園

完成日期	SCALE 1:500
設計者	DATE
設計事務所	第 1 工区
設計者	第 2 工区

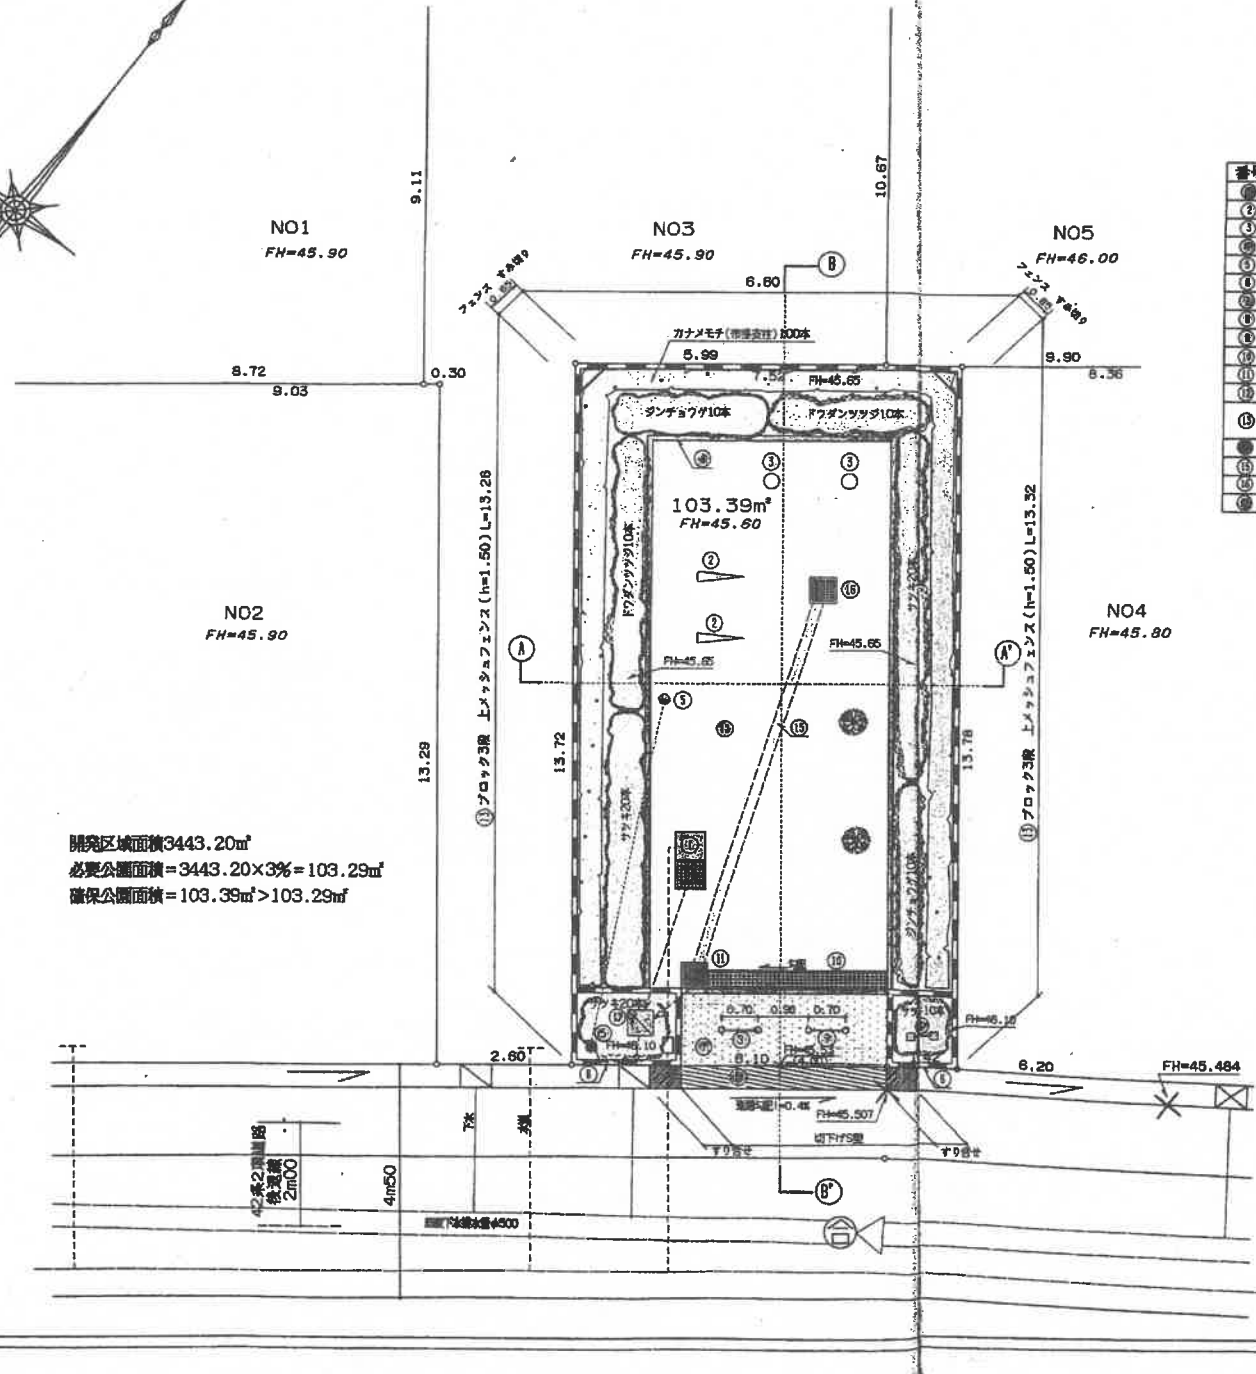

開発区域面積3443.20㎡
 必要公園面積=3443.20×3%=103.29㎡
 確保公園面積=103.39㎡>103.29㎡

公園内施設一覧表

番号	名称	数量	形状	備考
①	水成み	1基	1120×570(排水VUφ100)	(株)サカイ
②	スプリンクラー	2基	ホニー、魚	(株)コトブキ
③	スツール	2基	φ300 H=400	(株)サカイ
④	廊石	L=30.3m	段地境	
⑤	水銀灯	1箇所	80W(引込柱付)	
⑥	化粧ブロック	L=9.5m	ブロック3層積(h=0.6m)	
⑦	入口コンクリート舗装	1箇所	表面ホウキ仕上げ	
⑧	網孔型名板	1箇所	杉板区指定型	
⑨	草止め	2基	可動式フタ、ケース、鏡付	SY82PK 株式会社
⑩	グレーチング	L=3.4m	U-240 鋼目グレーチング	
⑪	風水弁C	1基	内径450×450 グレーチング	VUφ100 排水用
⑫	ダスト網	1基	T=40m	
⑬	外観工	L=34.48m	全面H=2.1m(深淵付) ブロック3段上メッシュフェンス(h=1.50m)	朝日スチール工業
⑭	入口切下げ工	L=5.2m	300B(20cm)	
⑮	強透地下排水管	L=7.5m	VUφ200有筋管(I型)	セトビヤク通商内
⑯	浸透弁C	1基	内径450×450 グレーチング	
⑰	トラップ	1基	内径450×450 汚水用	




植栽計画表

分類	記号	樹種	形状・寸法			数	通葉
			高さ	幹廻り	枝巾		
高木	●	ハナミズキ	3.0m	0.1m	1.0m	2本	新植
中木	◻	カナメモチ	1.2m		0.5m	100本	新植
低木	○	タンチョウグ	0.6m		0.5m	20本	新植
	◻	フクダンツツグ	0.6m		0.5m	20本	新植
	○	サツキ	0.5m		0.4m	70本	新植


*植栽時の樹高 高木3m以上、中木1.2m以上、低木は中高木以外嚴守のこと。

しほりけり地

所在	杉並区上高井戸三丁目507-10		
図名	公園平面図		
原図番号	12年211号	縮尺	1/100
測量年月	平成12年7月17日		
製図年月	平成13年3月7日		
建設大臣登録第(4)13636号			
武本測量株式会社			
代表取締役 武本孝史 TEL042-524-7731			
立川市柴崎町5丁目17番2号 FAX042-524-7740			

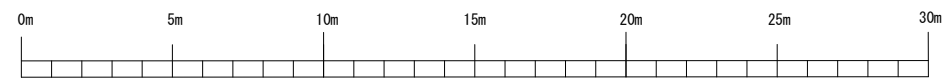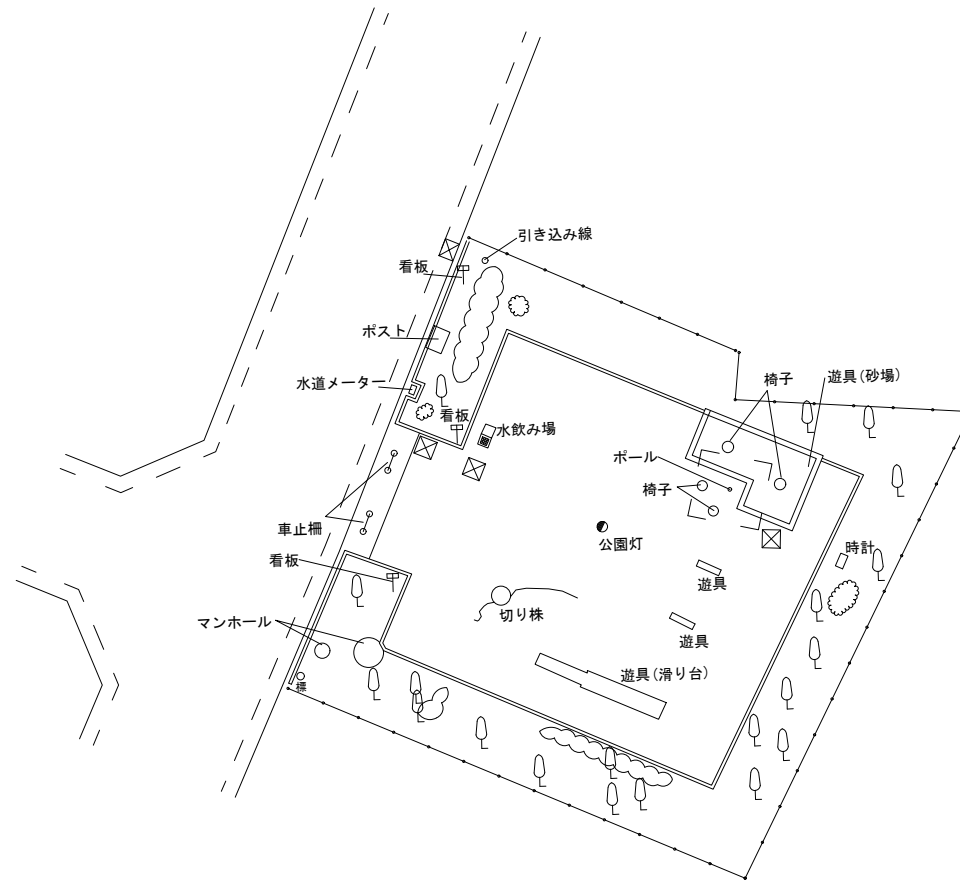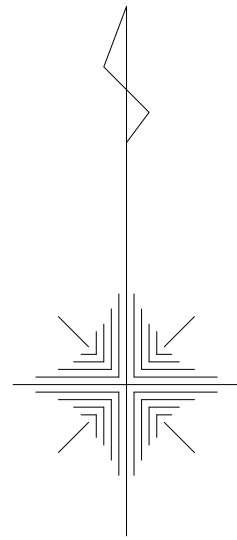

工事件名	公園施設長寿命化計画対策現況図等作成委託			
工事箇所	杉並区上高井戸3丁目4番20号		13. 上高井戸東公園	
図面名称	現況平面図	縮尺	1/250	
作製年月	図面番号			
	課長	係長	照査	設計
1/1				
杉並区 都市整備部 みどり公園課 公園整備係				

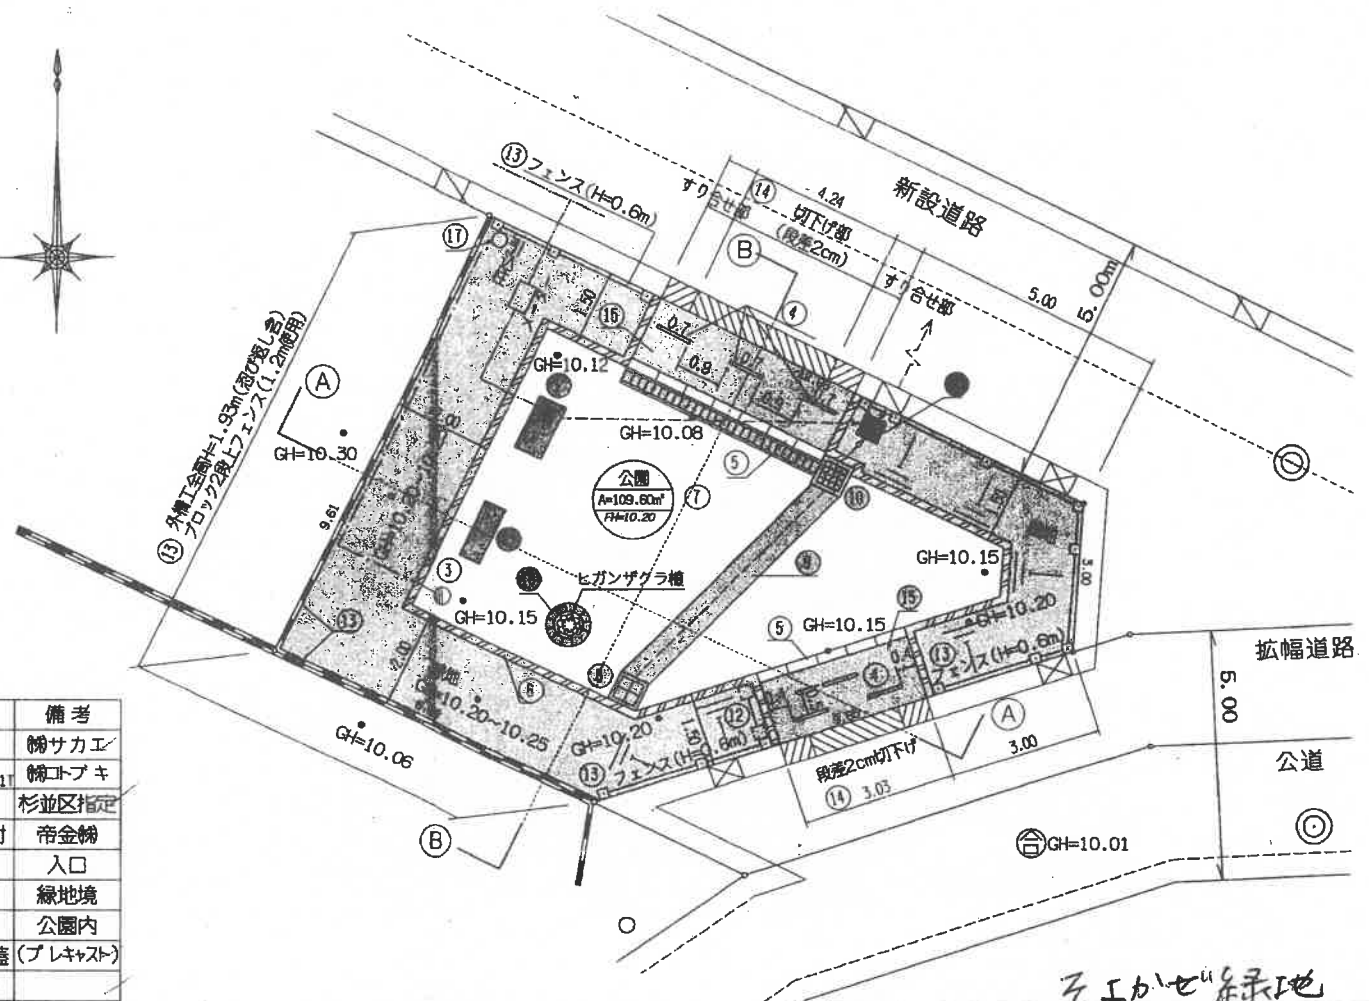

施設一覧表



番号	名称	数量	形状	備考
1	水飲み	1基	1120×570	勝手サカエ
2	ベンチ	1基	L)1200×(W)440×(H)380 <small>13361</small>	勝手コブキ
3	公園灯	1箇所	80W引込柱付	杉並区指定
4	車止め	6基	可動式W=0.7m フラース鍵付	帝金佛
5	縁石D	7.27m	150×120×600	入口
6	縁石E	29m	100/110×155×600	緑地境
7	ダスト舗装			公園内
8	浸透樹	1基	450×450 グレーチング 蓋	(プレキャスト)
9	浸透トレンチ	5.5m	I型 及び φ200有孔管	
10	集水樹C, 側溝	1基, 4.24m	450×450, U-240, グレーチング	
11	汚水樹	1基	450×450 コンクリート蓋	
12	制札園名板	1箇所	杉並区指定	
13	外柵工	17.07m	H=1.93mプロック2段上(フェンス1.2m)	忍び返付
		18.60m	H=0.6m 独立基礎	接道部
14	入口切下工	2箇所	4.24m, 3.03m	
15	インターロッキング工	2箇所	透水性使用	入口
16	植樹ますブロック	1箇所	サークル縁石	
17	引込柱			

※開発区域面積3651.79m²
 公園必要面積3651.79×3%=109.55m²
 確保した公園面積109.60m²

そのかせ緑地

所在	杉並区上高井戸3丁目489-1外		
図名	公園平面図		
原図番号	14年 48号	縮尺	1/100
測量年月	平成 14年 3月 5日		
製図年月	平成 14年 9月 9日		
国土建設大臣登録第(5)13636号			
武本測量株式会社			
代表取締役 伊佐博明 TEL 042-524-7731			
立川市柴崎町5丁目17番2号 FAX 042-524-7740			

4.公園平面図(施設)

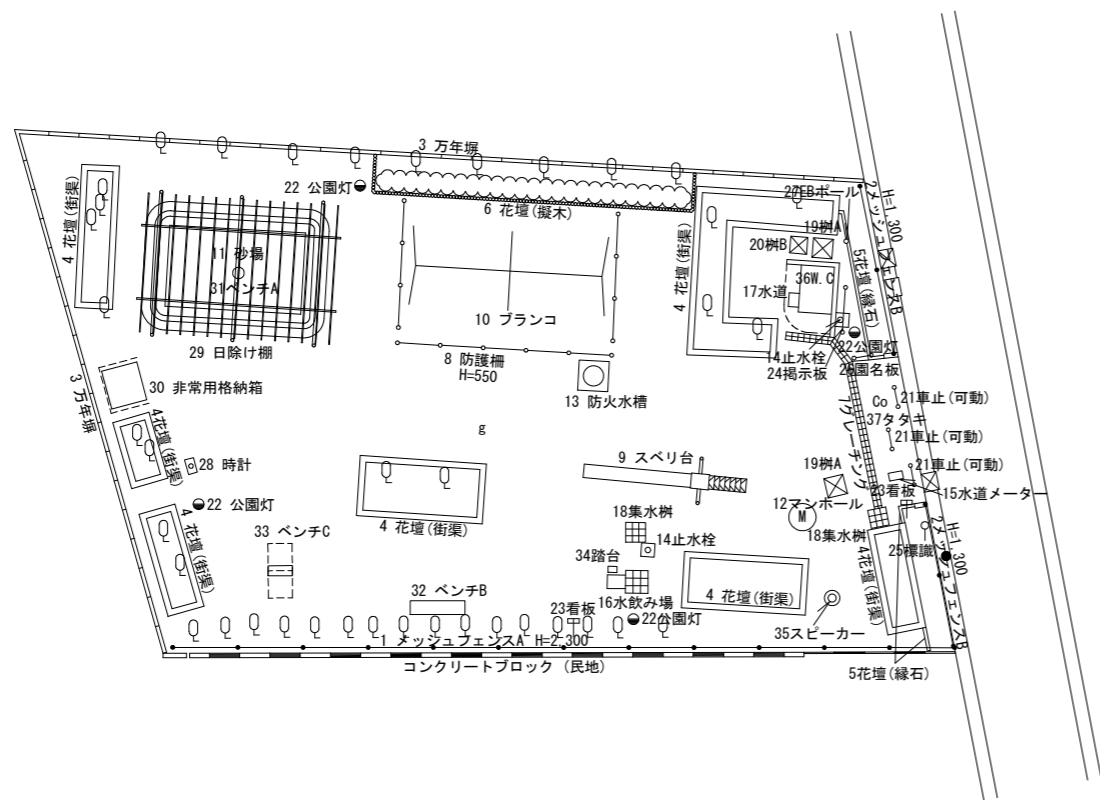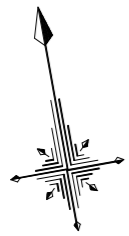


番号	施設名	形状寸法 (mm)	数量	単位	備考
1	メッシュフェンスA	H=2,300	25.85	m	
2	メッシュフェンスB	H=1,300	10.43	"	
3	万年塀	W=120	45.77	"	
4	花壇	W=200	86.41	"	街渠
5	花壇	W=100	7.41	"	緑石
6	花壇	W=100	13.10	"	擬木
7	グレーチング	W=250	7.36	"	
8	防護柵	H=550	15.50	"	
9	スベリ台	鉄製	1	基	
10	ブランコ		1	"	
11	砂場		1	"	
12	マンホール	φ900	1	"	
13	防火水槽	φ670	1	"	
14	止水栓	φ190	2	"	
15	水道メーター	460×260	1	"	
16	水飲み場	500×450	1	"	
17	水道	450×330	1	"	
18	集水樹	650×650	2	"	
19	樹A	650×650	2	"	
20	樹B	560×560	1	"	
21	車止	H=950	3	"	可動
22	公園灯		4	"	
23	看板		2	"	
24	掲示板		1	"	
25	標識		1	"	
26	園名板		1	"	
27	EBポール	ポール設置型配電盤	1	"	
28	時計	500×300	1	"	
29	日除け棚	6,600×4,600	1	"	
30	非常用格納箱		1	"	
31	ベンチA	背無φ380 プラスチック製	1	"	
32	ベンチB	背有1,800×450 鉄製	1	"	
33	ベンチC	コンクリート製	1	"	
34	踏台	コンクリート製	1	"	
35	スピーカー		1	"	
36	W.C	便所	1	"	
37	タタキ	コンクリートタタキ	1	"	



工事件名	公園施設長寿命化計画対策現況図作成委託		
工事箇所	杉並区上高井戸三丁目11番17号 19上高井戸第二児童遊園		
図面名称	現況平面図	縮尺	1/250
作製年月	令和4年 月	図面番号	
	課長	係長	照査 設計
杉並区 都市整備部 みどり公園課 公園整備係			





S=1/100

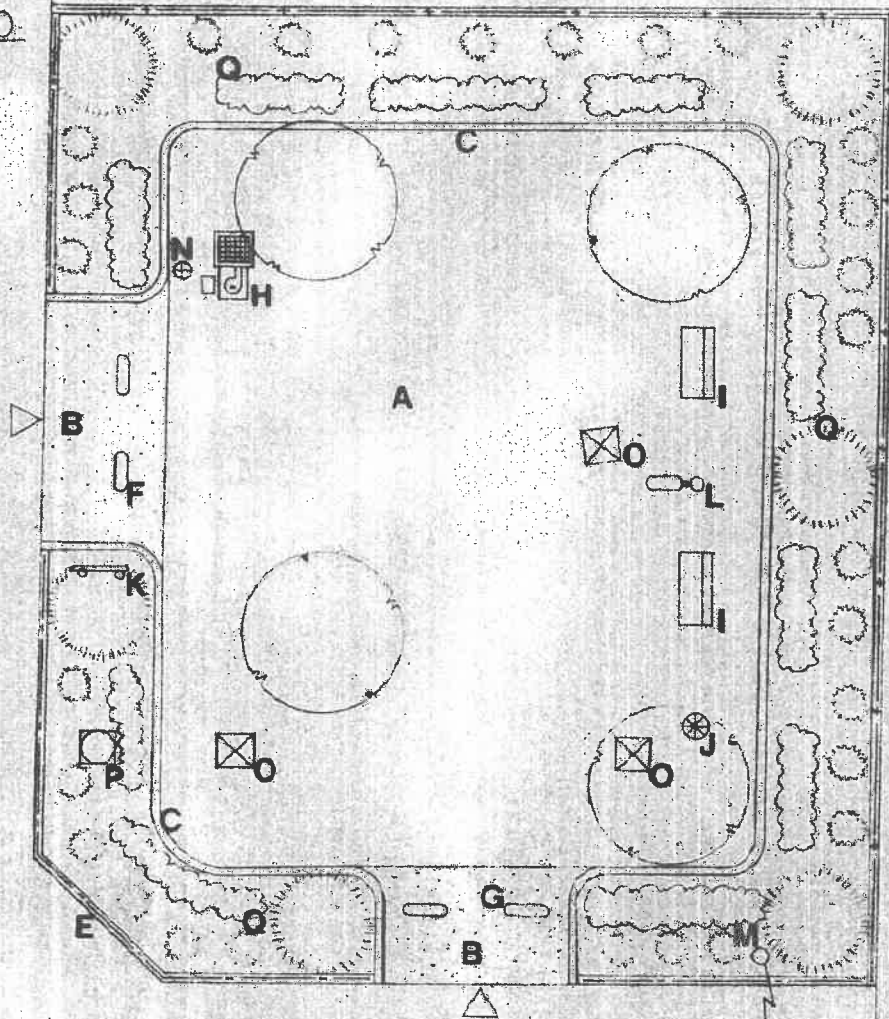


記号	名称	形状寸法	数量	単位	備考
A	夕立鉢		1277	m ²	
B	工列-ト鉢		140	・	
C	縁石		460	m	
D	金網柵		305	・	
E	18インチ柵		212	・	
F	車止柵	可動式	2	基	
G		固定式	2		
H	水飲み		1		
I	ハンチ		2		
J	くすかご		1	・	
K	制風		1	・	
L	照明灯		1	・	
M	引込柱		1	・	
N	甲止水栓		1	・	
O	浸透料		3	・	
P	活水研		1	・	
Q	植栽		1	式	



うめの木縁地 1/100
 杉並区高井戸東1-12
 杉並区役所

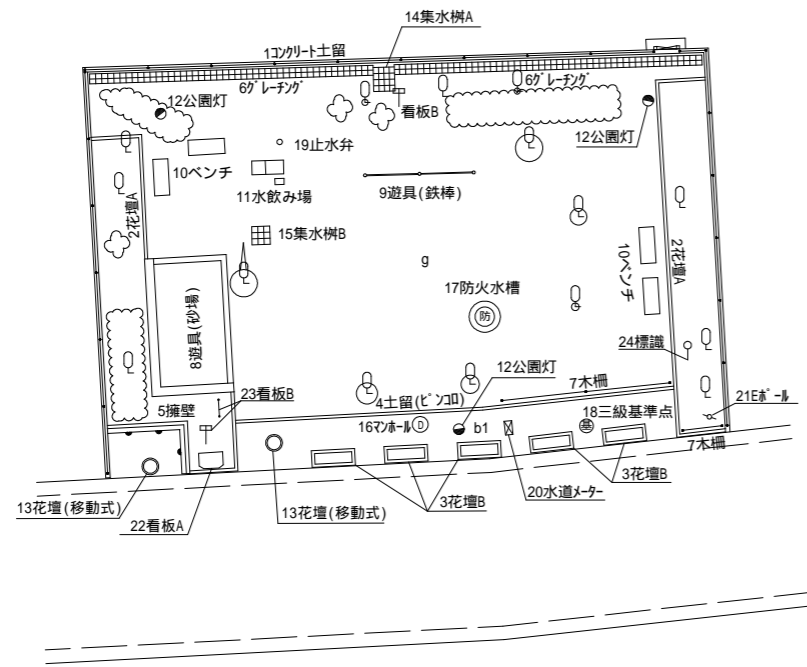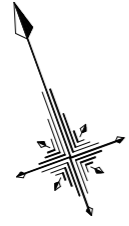


番号	施設名	形状寸法	数量	単位	備考
1	コンクリート土留	W=150	46.40	m	
2	花壇A	W=100	25.09	"	
3	花壇B	W=100	19.80	"	
4	土留(ピソコ)	W=120	14.54	"	
5	擁壁	W=150	3.85	"	
6	グレーチング	W=330	19.54	"	
7	木柵	H=1.0	6.89	"	
8	遊具(砂場)		1	基	
9	遊具(鉄棒)		1	"	
10	ベンチ	背有1200×600木製	4	"	
11	水飲み場		1	"	
12	公園灯		3	"	
13	花壇(移動式)		2	"	
14	集水樹A	700×700	1	"	
15	集水樹B	600×600	1	"	
16	マンホール	520	1	"	
17	防火水槽	640	1	"	
18	三級基準点	640	1	"	
19	止水弁	180	1	"	
20	水道メーター		1	"	
21	Eボ-ル		1	"	
22	看板A	園名板(コンクリート)	1	"	
23	看板B	規制・利用案内板	3	"	
24	標識	防火水槽	1	"	

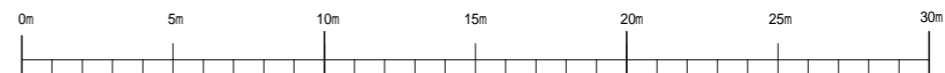



工事件名	公園施設長寿命化計画対策現況図作成委託			
工事箇所	杉並区高井戸東1丁目1番16号	17	堂の上公園	
図面名称	現況平面図	縮尺	1/250	
作製年月	令和5年3月	図面番号		
	課長	係長	照査	設計
杉並区 都市整備部 みどり公園課 公園整備係				

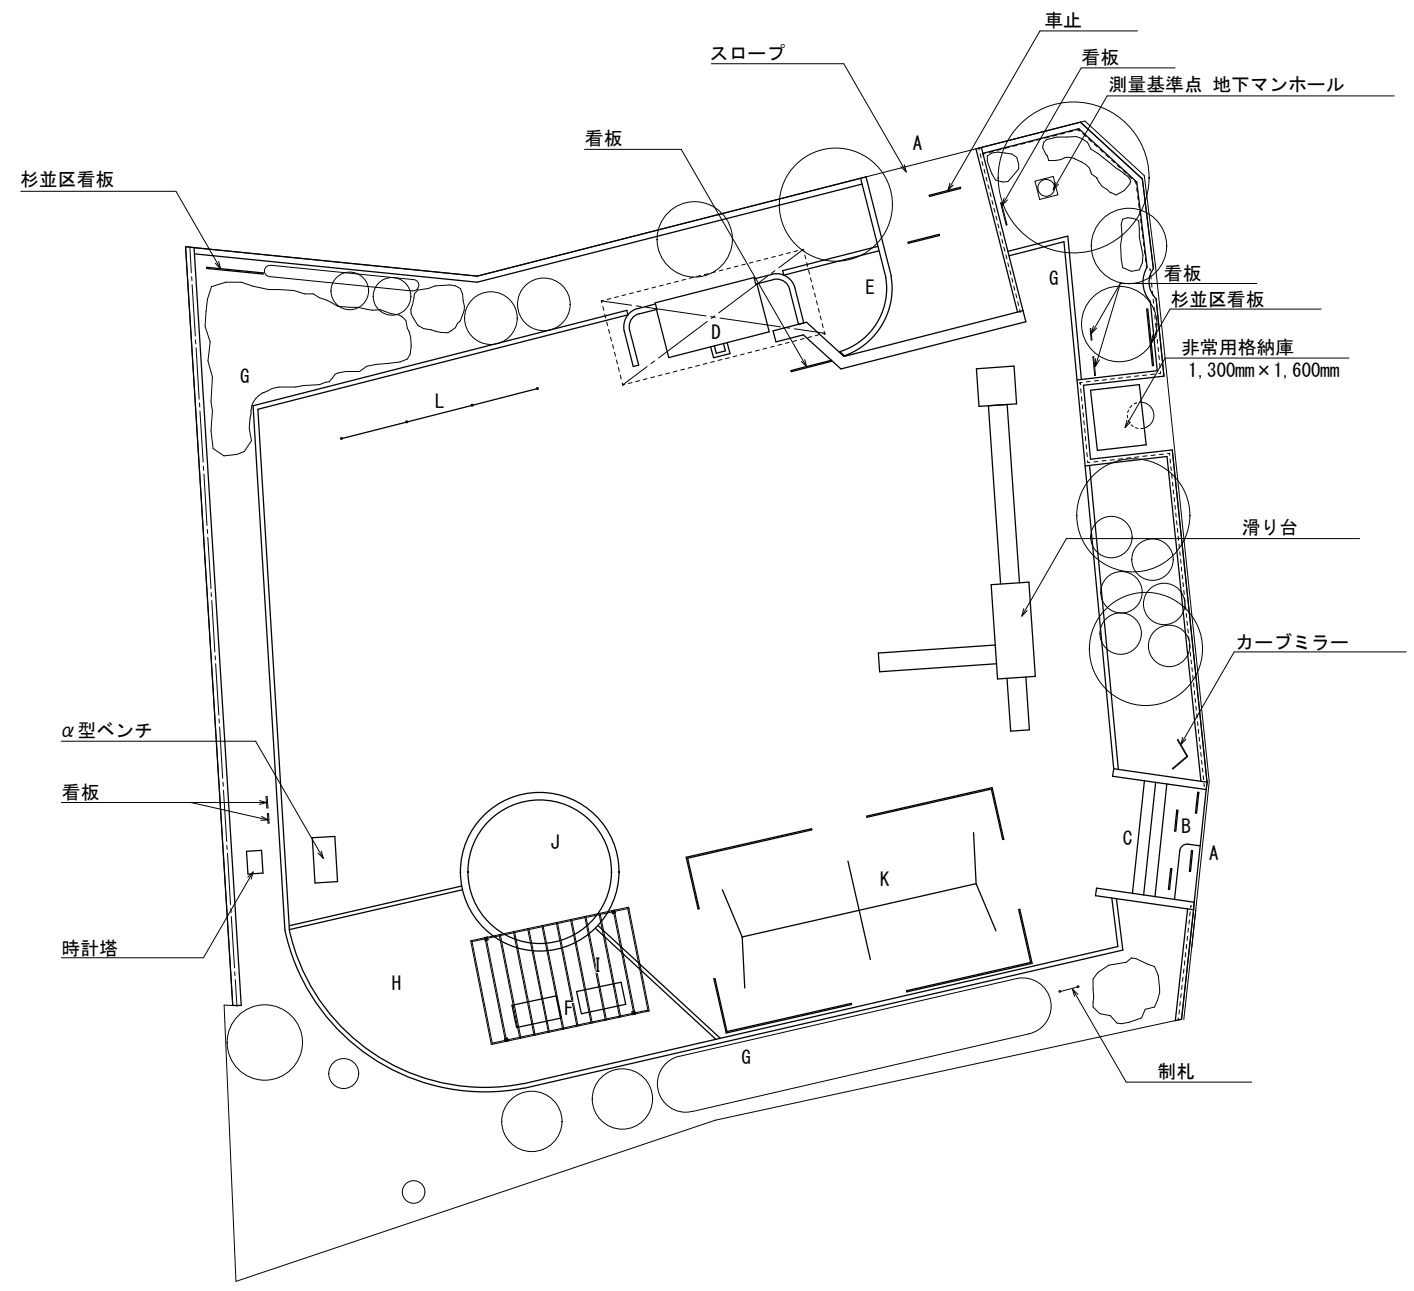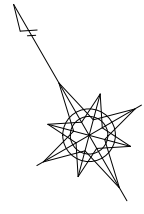

記号	名称	数量	単位
A	出入口	2.00	ヶ所
B	車止柵	4.00	基
C	階段	1.00	ヶ所
D	便所	1.00	棟
E	水飲	1.00	基
F	ベンチ	2.00	基
G	照明灯	3.00	基
H	平板舗装	39.40	m ²
I	パーゴラ	1.00	基
J	砂場	1.00	ヶ所
K	四連ブランコ	1.00	基
L	三間低鉄棒	1.00	基

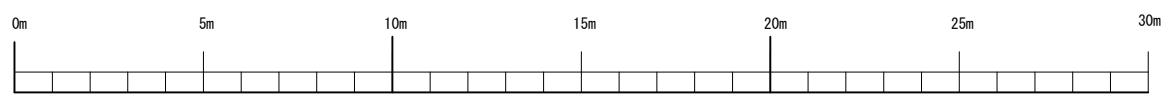


工事件名	公園施設長寿命化計画対策現況図作成委託			
工事箇所	高井戸東1丁目1番38号 349 乙女橋児童遊園			
図面名称	現況平面図	縮尺	1/200	
作製年月	令和3年3月			図面番号
	課長	係長	照査	設計
杉並区 都市整備部 みどり公園課 公園整備係				

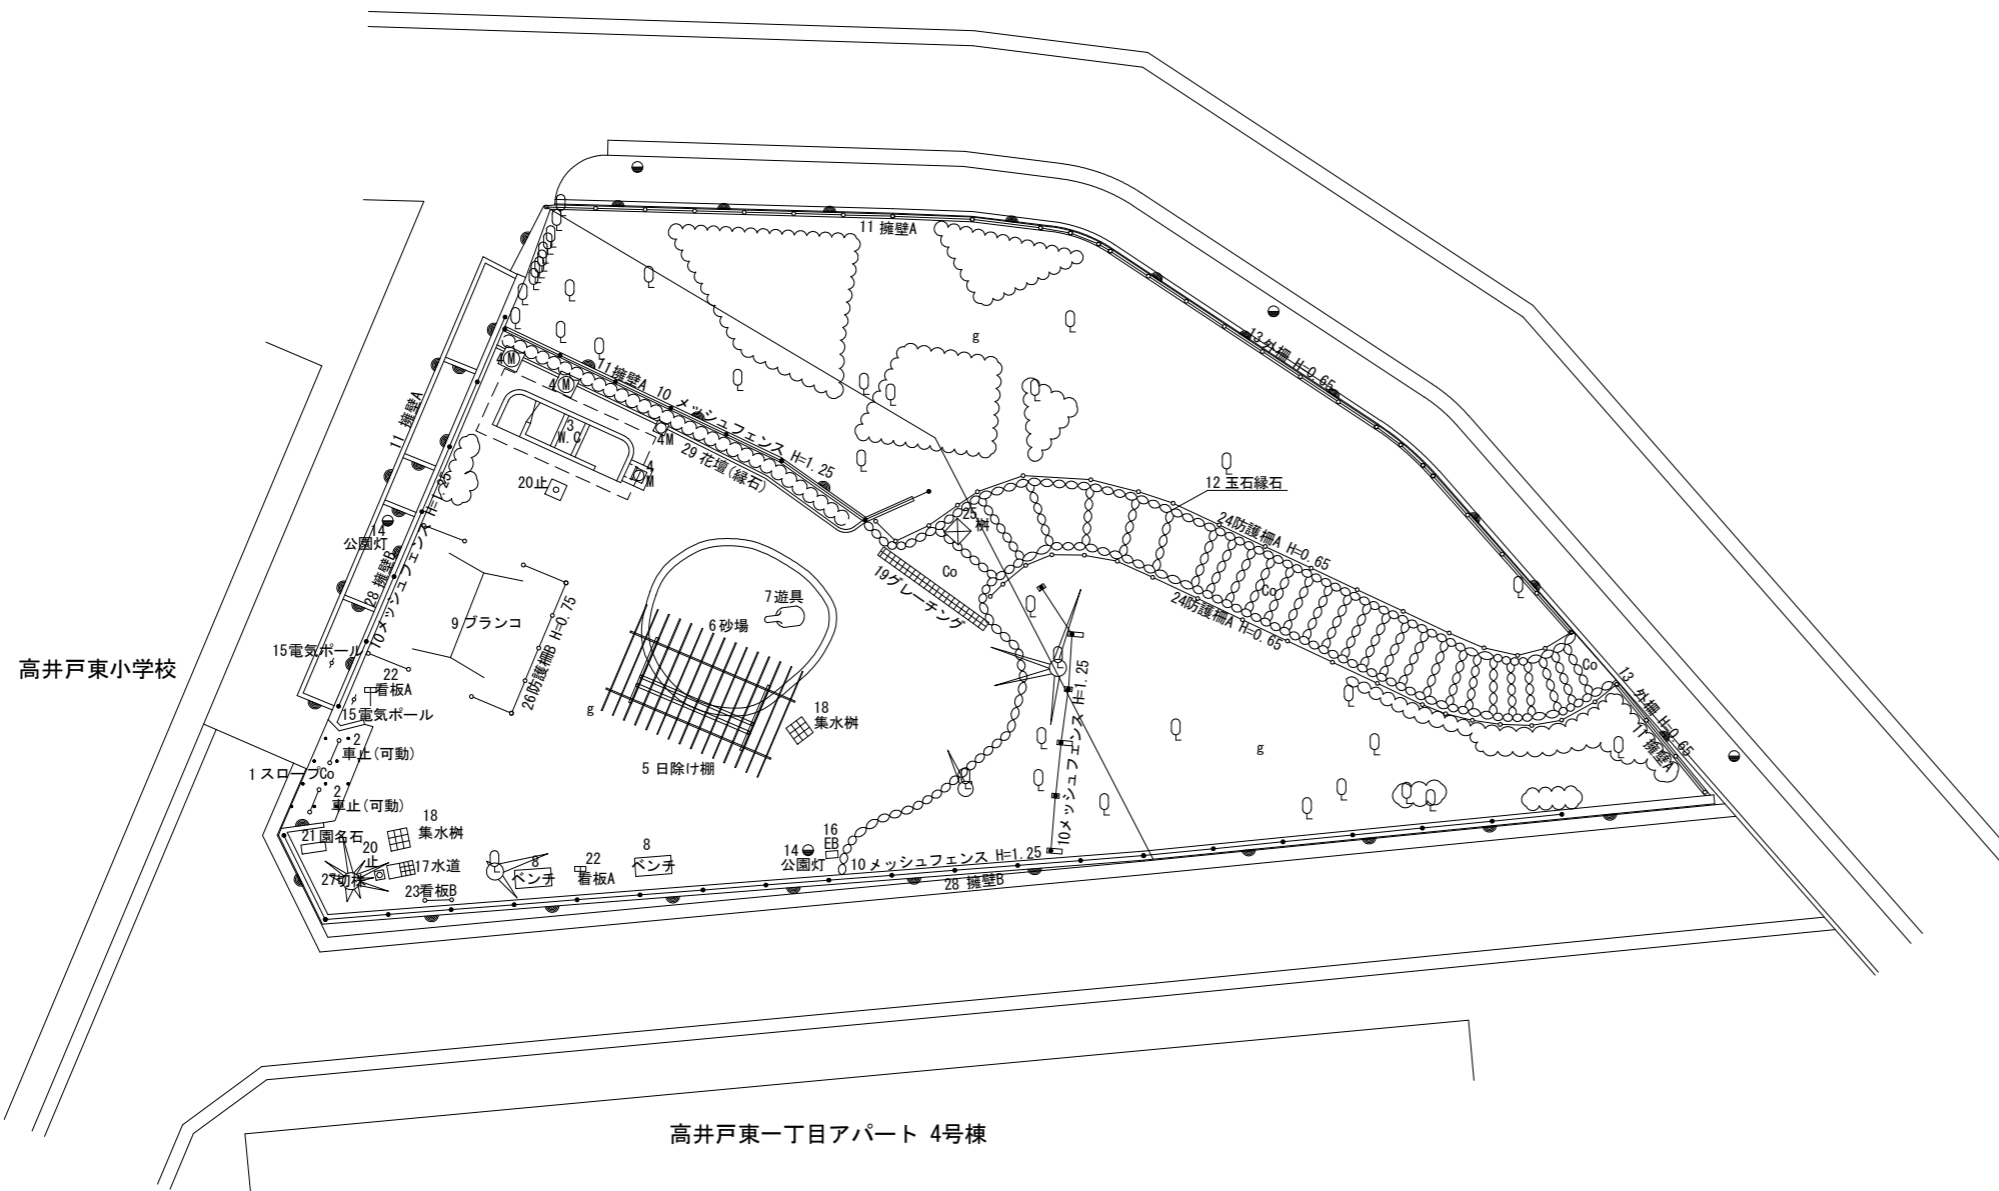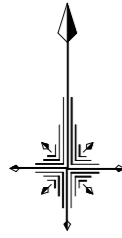


番号	施設名	形状寸法 (mm)	数量	単位	備考
1	入口スロープ		1	式	
2	車止	H=800	2	基	可動
3	便所		1	〃	
4	マンホール	φ340~φ530	4	〃	
5	日除け棚	5,600×3,800	1	〃	
6	砂場		1	〃	
7	遊具	ゾウ コンクリート製	1	〃	
8	ベンチ	背有 1,200×600 木製	2	〃	
9	ブランコ		1	〃	
10	メッシュフェンス	H=1,250	83.00	m	
11	擁壁A	W=150	81.20	〃	
12	玉石緑石	玉石φ200~300	61.13	〃	
13	外柵	H=650	43.36	〃	
14	公園灯		2	基	
15	電気ポール		2	〃	
16	配電盤	400×230	1	〃	
17	水飲み場	450×420	1	〃	
18	集水樹	650×650	2	〃	
19	グレーチング	W=330	4.29	m	
20	止水栓	φ190	2	基	
21	園名石	800×300	1	〃	
22	看板A		2	〃	
23	看板B		1	〃	
24	防護柵A	H=650	47.90	m	
25	樹	625×625	1	基	
26	防護柵B	H=750	10.52	m	
27	切株		1	基	
28	擁壁B	W=300	67.90	m	
29	花壇	W=100	12.10	m	緑石

工事件名	公園施設長寿命化計画対策現況図作成委託		
工事箇所	杉並区高井戸東一丁目15番8号	18	三泉湖第二公園
図面名称	現況平面図	縮尺	1/250
作製年月	令和4年 月	図面番号	
	課長	係長	照査 設計
杉並区 都市整備部 みどり公園課 公園整備係			

凡例							
い	草花ベンチ	と	自転車道	わ	石	○	樹木
ろ	流水ベンチ	ら	遊具所	か	石	○	花壇
は	階段	り	XO-70	か	石	○	樹木
に	玉置階段	ぬ	外構	か	石	○	樹木
い	遊石橋	る	内構	か	石	○	樹木
く	埋地	と	遊具所	か	石	○	樹木

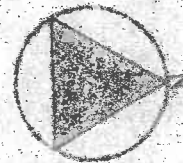




S=1:200

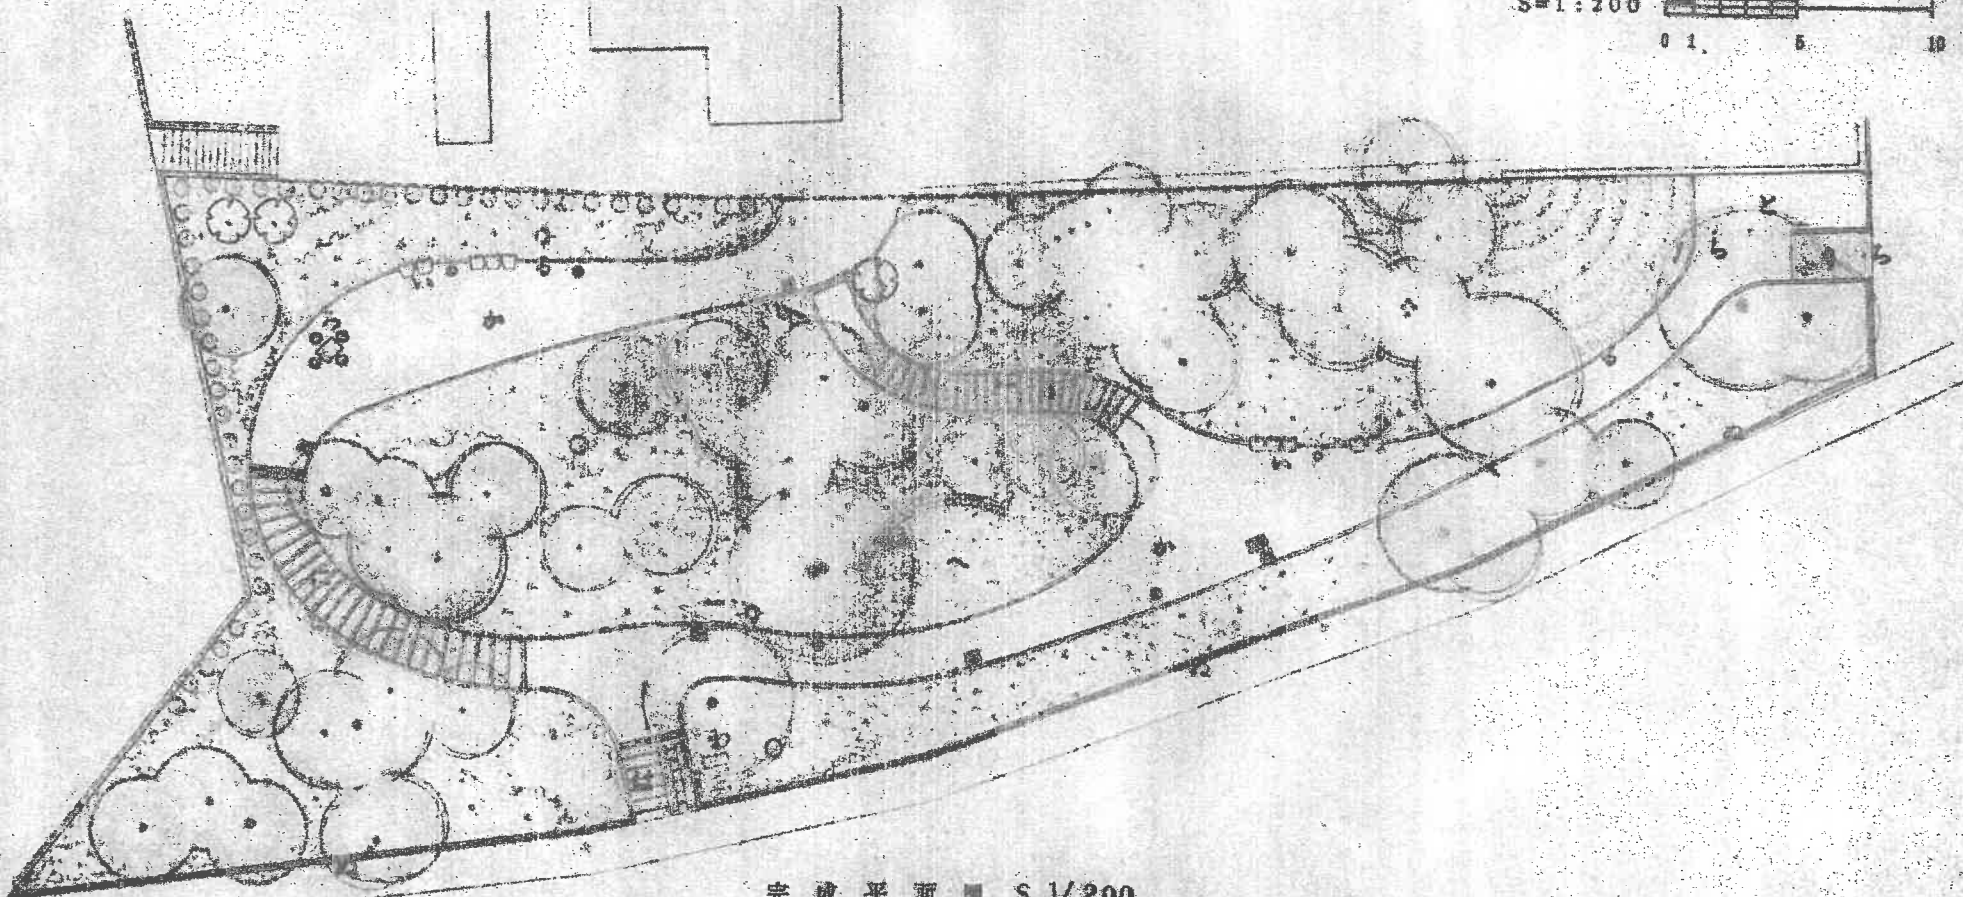




完成平面圖 S.1/200

三泉洲緑地



三泉洲公園	SCALE	1/200
青島市高平路 1-15-12	DATE	五月 1966
青島市役所土木部公園課設計		

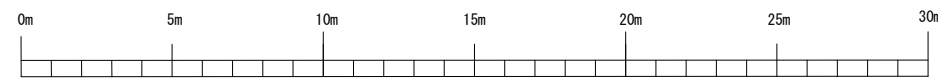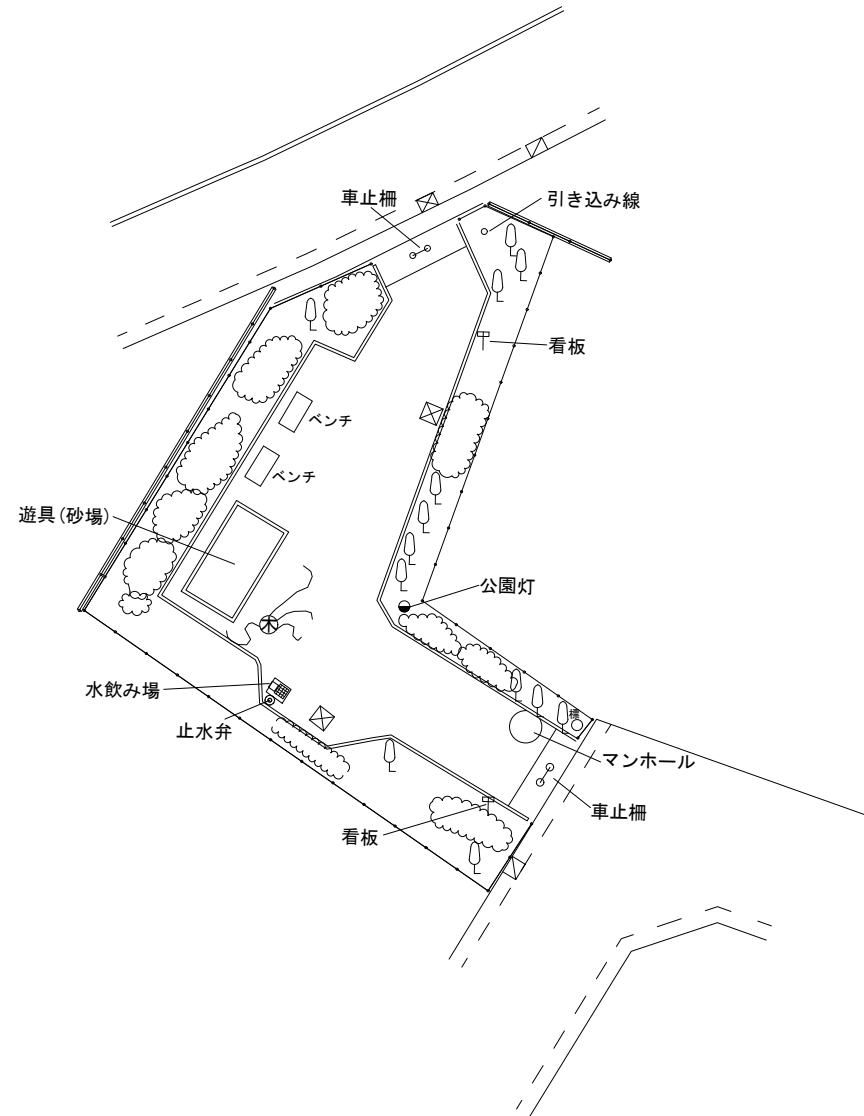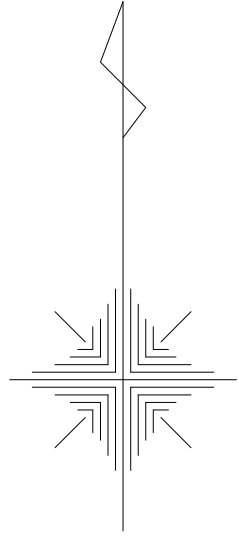

工事件名	公園施設長寿命化計画対策現況図等作成委託			
工事箇所	杉並区高井戸東2丁目1番14号 14. 新栄緑地			
図面名称	現況平面図	縮尺	1/250	
作製年月	図面番号			
	課長	係長	照査	設計
杉並区	都市整備部	みどり公園課	公園整備係	
				1/1

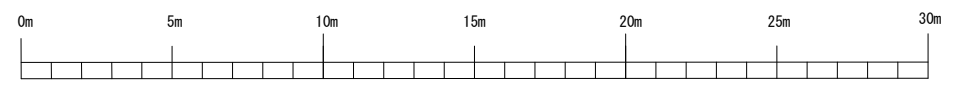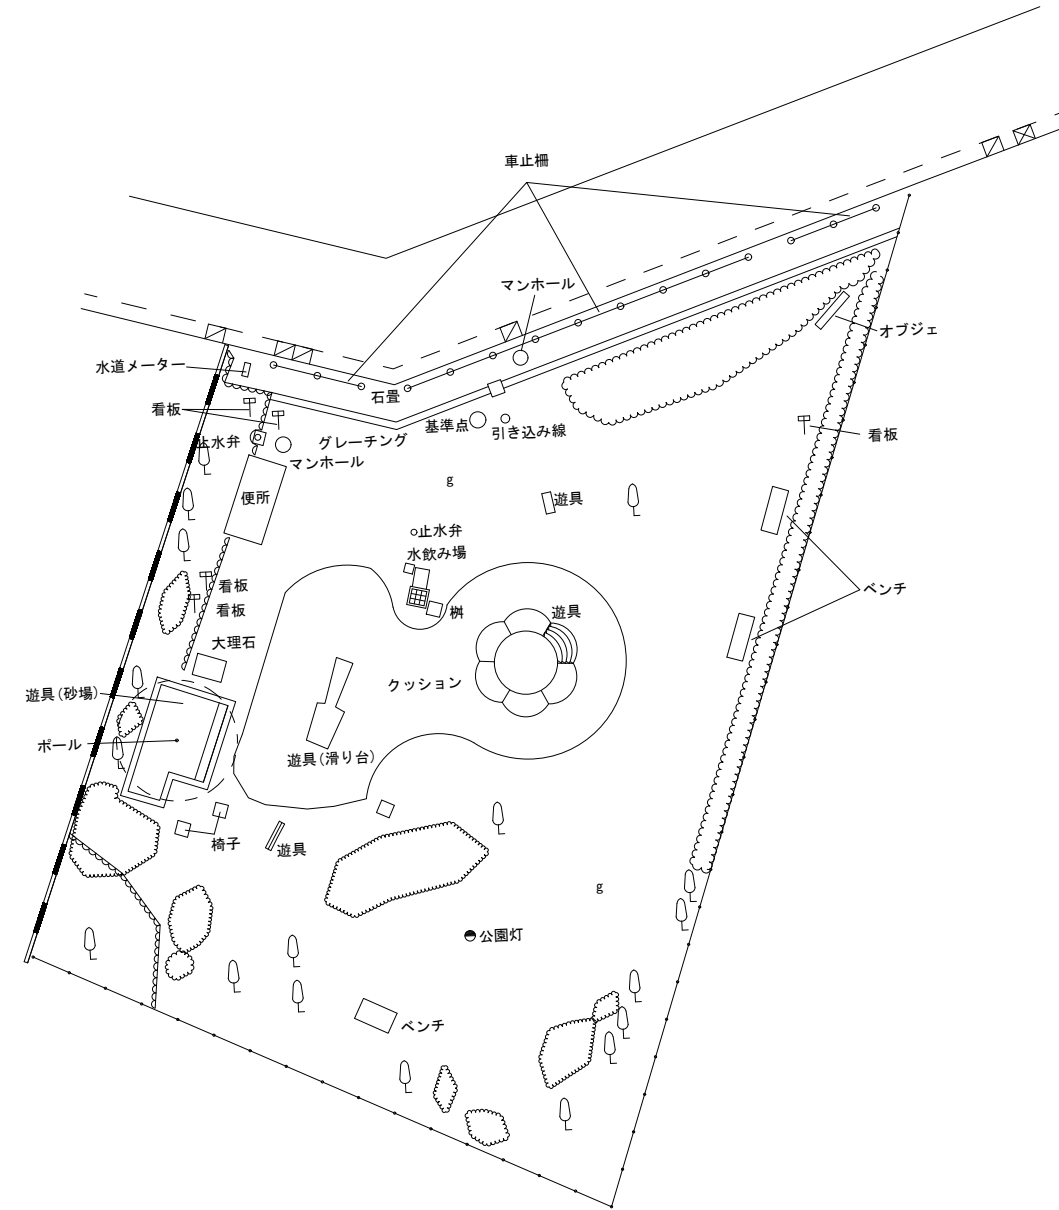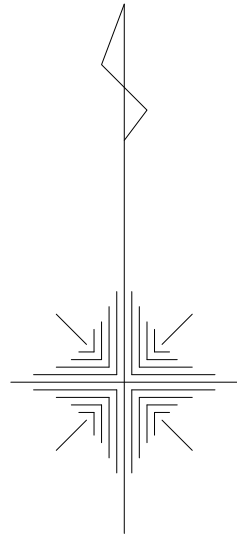


工事件名	公園施設長寿命化計画対策現況図等作成委託			
工事箇所	杉並区高井戸東2丁目2番8号 12. ひかり公園			
図面名称	現況平面図	縮尺	1/250	
作製年月			図面番号	
	課長	係長	照査	設計
	1/1			
杉並区 都市整備部 みどり公園課 公園整備係				

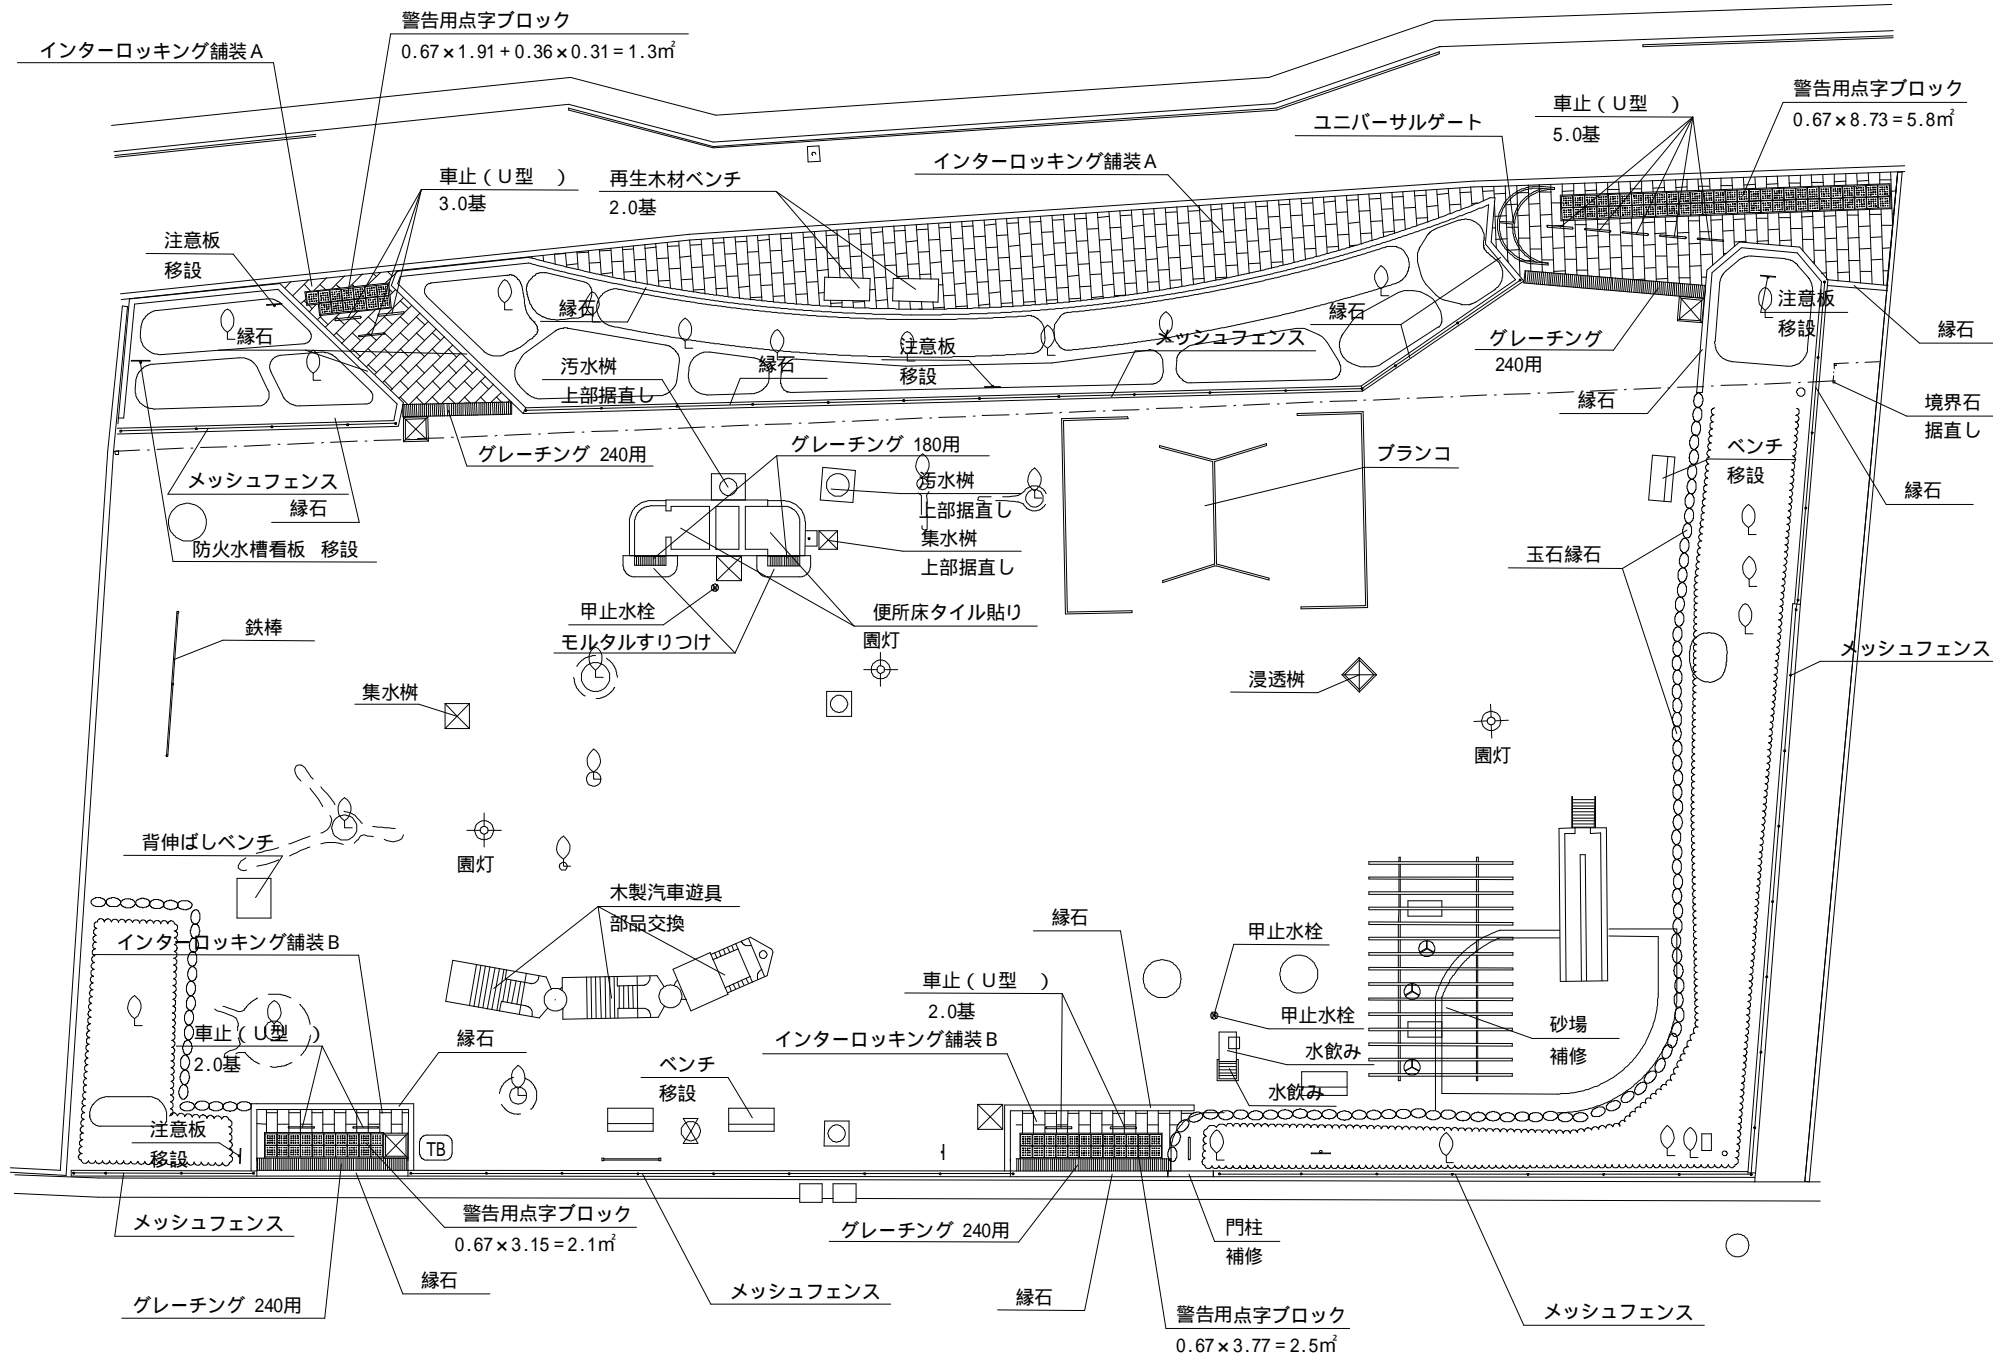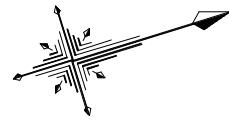


新設・改修一覧

名称	形状寸法	施工数量	補助申請数量	単位	備考
真砂土すりつけ	t = 40mm	7.0	-	m ²	すりつけ部分のみ
インターロッキング舗装A	t = 80mm	68.9	68.9	m ²	透水性
インターロッキング舗装B	t = 80mm	6.0	-	m ²	標準 車両乗入れ対応
警告用点字ブロック	300×300×2列	11.7	7.1	m ²	
緑石	H=400	27.7	21.1	m	
緑石	H=400	43.17	43.07	m	
緑石	100/110×155×600	29.6	29.6	m	
緑石	150×120×600	9.6	1.6	m	
緑石	150×120×600	14.5	-	m	
玉石緑石		17.0	-	m	玉石を移設再利用
再生木材ベンチ		2.0	-	基	ベンチ支給
背伸ばしベンチ		1.0	-	基	
ベンチ	型	2.0	-	基	移設
プラコン		1.0	-	基	安全柵含む
鉄棒		1.0	-	基	
砂場		1.0	-	基	緑石補修
木製汽車遊具		1.0	-	式	部品交換
水飲み		1.0	-	基	バリアフリータイプ
便所モルタルすりつけ		3.4	-	m	段差すりつけ
便所床タイル貼り		4.0	-	m ²	床面のみ
メッシュフェンス	H = 800	13.4	7.8	m	緑石 設置部分
メッシュフェンス	H = 800	50.2	-	m	既存緑石設置部分
メッシュフェンス	H = 800	29.45	29.45	m	緑石 設置部分
ユニバーサルゲート		1.0	1.0	基	
車止(U型)	H=800 SGP50A	2.0	-	基	可動式 U型
車止(U型)	H=650 42.7	10.0	8.0	基	可動式 U型
門柱		1.0	-	基	欠損部分補修
注意板		4.0	-	基	移設 うち1基は板のみ新設(犬タイプ)
防火水槽看板		1.0	-	基	移設
園灯	水銀灯80W	3.0	-	基	アルミボール
甲止水栓		2.0	-	基	
グレーチング	240用	15.7	7.7	m	
グレーチング	180用	1.8	-	m	
浸透樹		4.0	-	基	
集水樹		3.0	-	基	
集水樹(既存)		1.0	-	基	上部据直し
汚水樹(既存)		2.0	-	基	上部据直し
境界石		1.0	-	基	逃げ筋3点により現況位置へ落下据直し
鉄部塗装工	合成塗料2回塗り ケレン3種C、錆止め含む	29.7	-	m ²	パーゴラ、すべり台、引込柱、ベンチ 注意板、制札板、木製汽車遊具
木部塗装工	合成塗料3回塗り	37.9	-	m ²	ベンチ、木製汽車遊具
木部塗装工	オイルステイン2回塗り	4.2	-	m ²	木製汽車遊具
コンクリート部塗装工	合成塗料2回塗り	7.2	-	m ²	すべり台、スツール

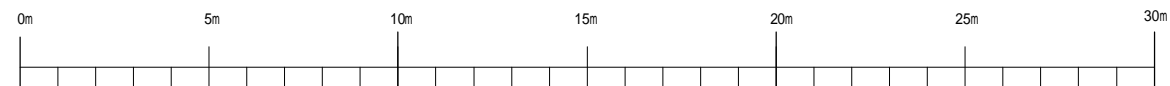

工事件名	公園施設長寿命化計画対策現況図作成委託		
工事箇所	高円寺東2丁目13番16号 50 つくだ公園		
図面名称	現況平面図	縮尺	1/200
作製年月	令和2年3月	図面番号	
	課長	係長	照査 設計
杉並区 都市整備部 みどり公園課 公園整備係			

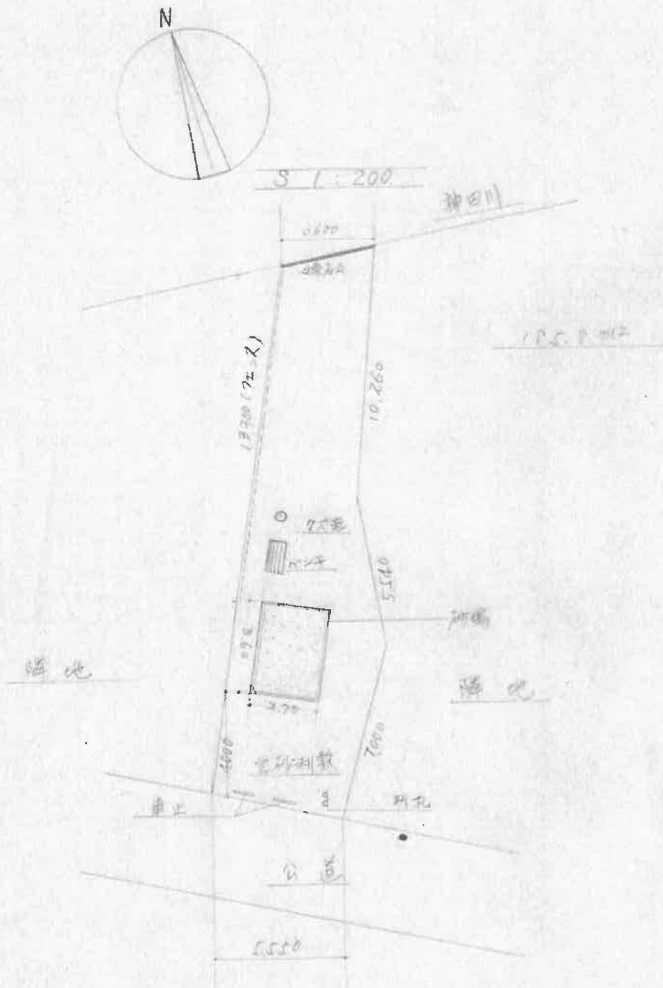

番号	数量	名称	単位	数量
1	7	木陸整正工	m ²	72.9
2	8	草刈工	。	92.8
3	24	巨砂利敷工	。	86.0
4	25	12平工	基	1.0
5	41	砂場工	。	1.0
6	51	金網工(12m)	m	12.30
7	61	線工A(100cm)	m	3.6
8	64	列瓦工(C)	基	1.0
9	66	屑工	。	1.0
10	67	草止柵工	。	2.0

遊び場 4番

遊び場42番