


資料1  
別紙1-3

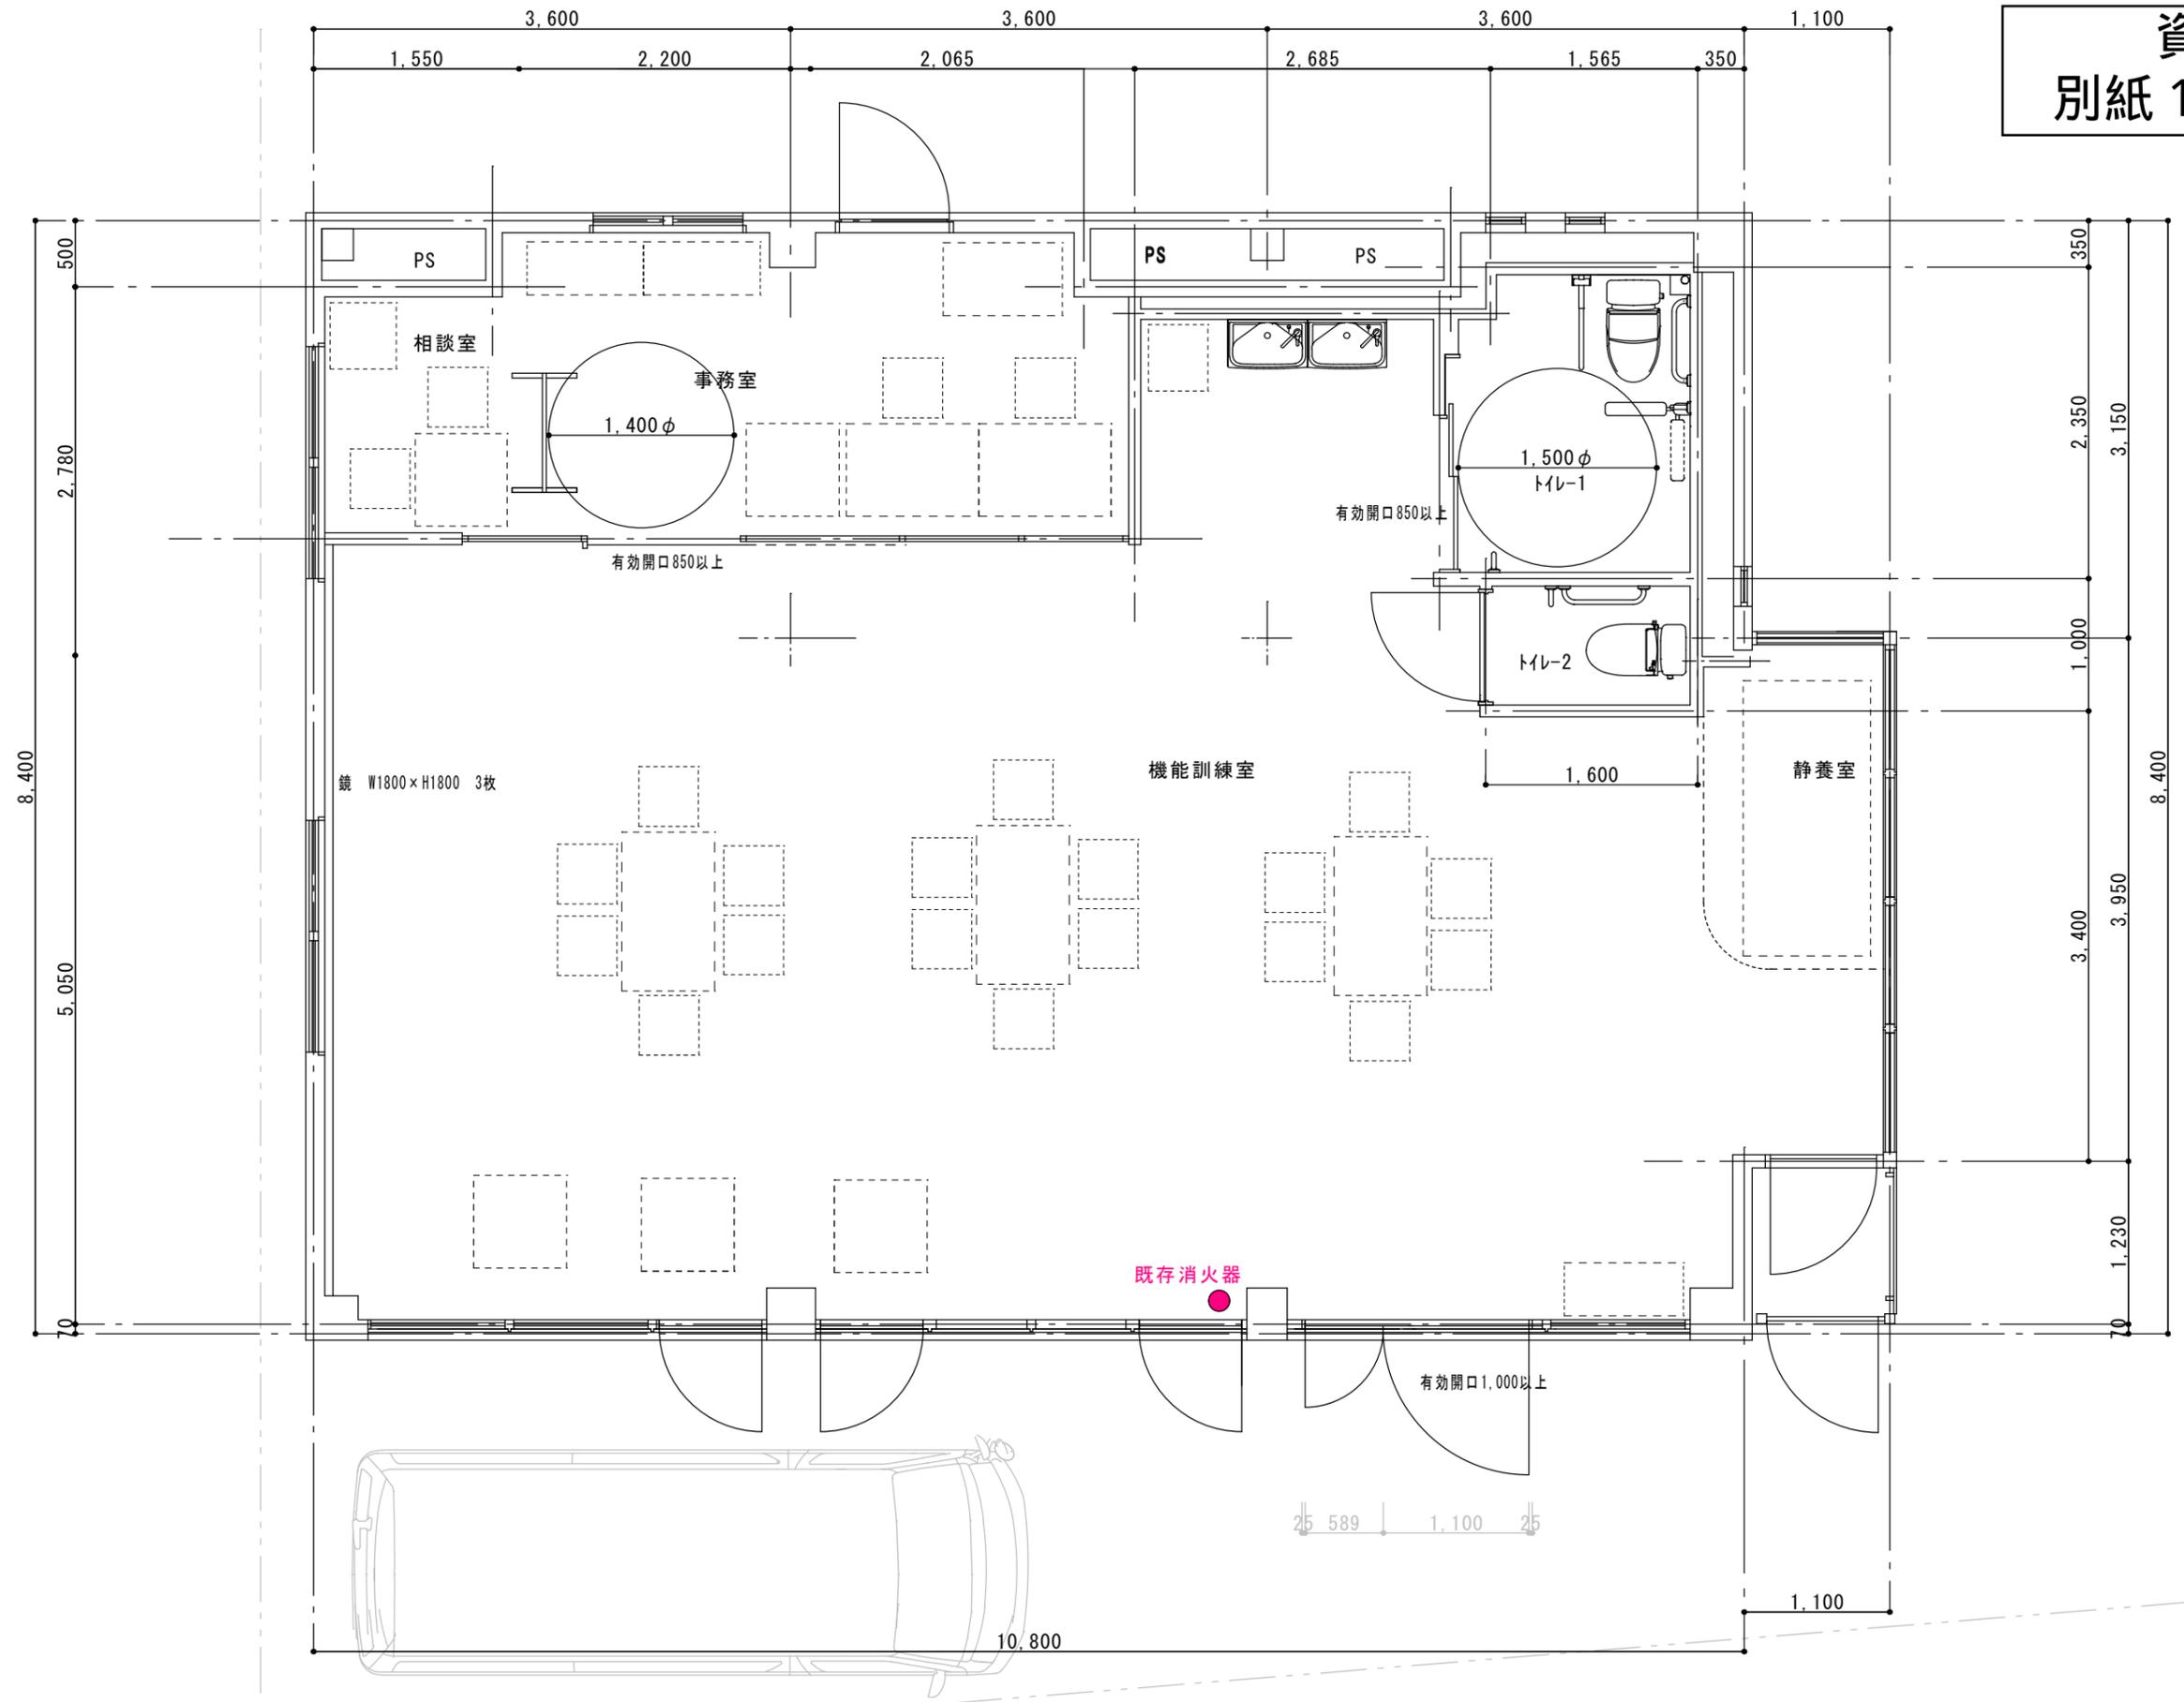

<p>■ 企画・設計 大光ビルサービス株式会社一級建築士事務所 東京都中央区銀座2-11-2 銀座大作ビル TEL 03-3541-3821 FAX 03-3541-3829</p>	<p>■ DATE 2024.08.20 2024.10.01</p>	<p>■ 承認 確認 作図</p>	<p>■ SCALE 1 / 50</p>	<p>■ DRAWING TITLE (仮称) レコードブック八幡山内装工事</p>	<p>■ 図面番号 平面図 A-2</p>
---	---	-------------------	---------------------------	--	---------------------------