


(平成26年度)

平面図	縮尺	1/600	学校名	杉並区立 桃井第二小学校	調査番号	都道府県	(市町村)	(学校)	整理番号	%
	0 10 20 30m				113	1115	0161016			%116

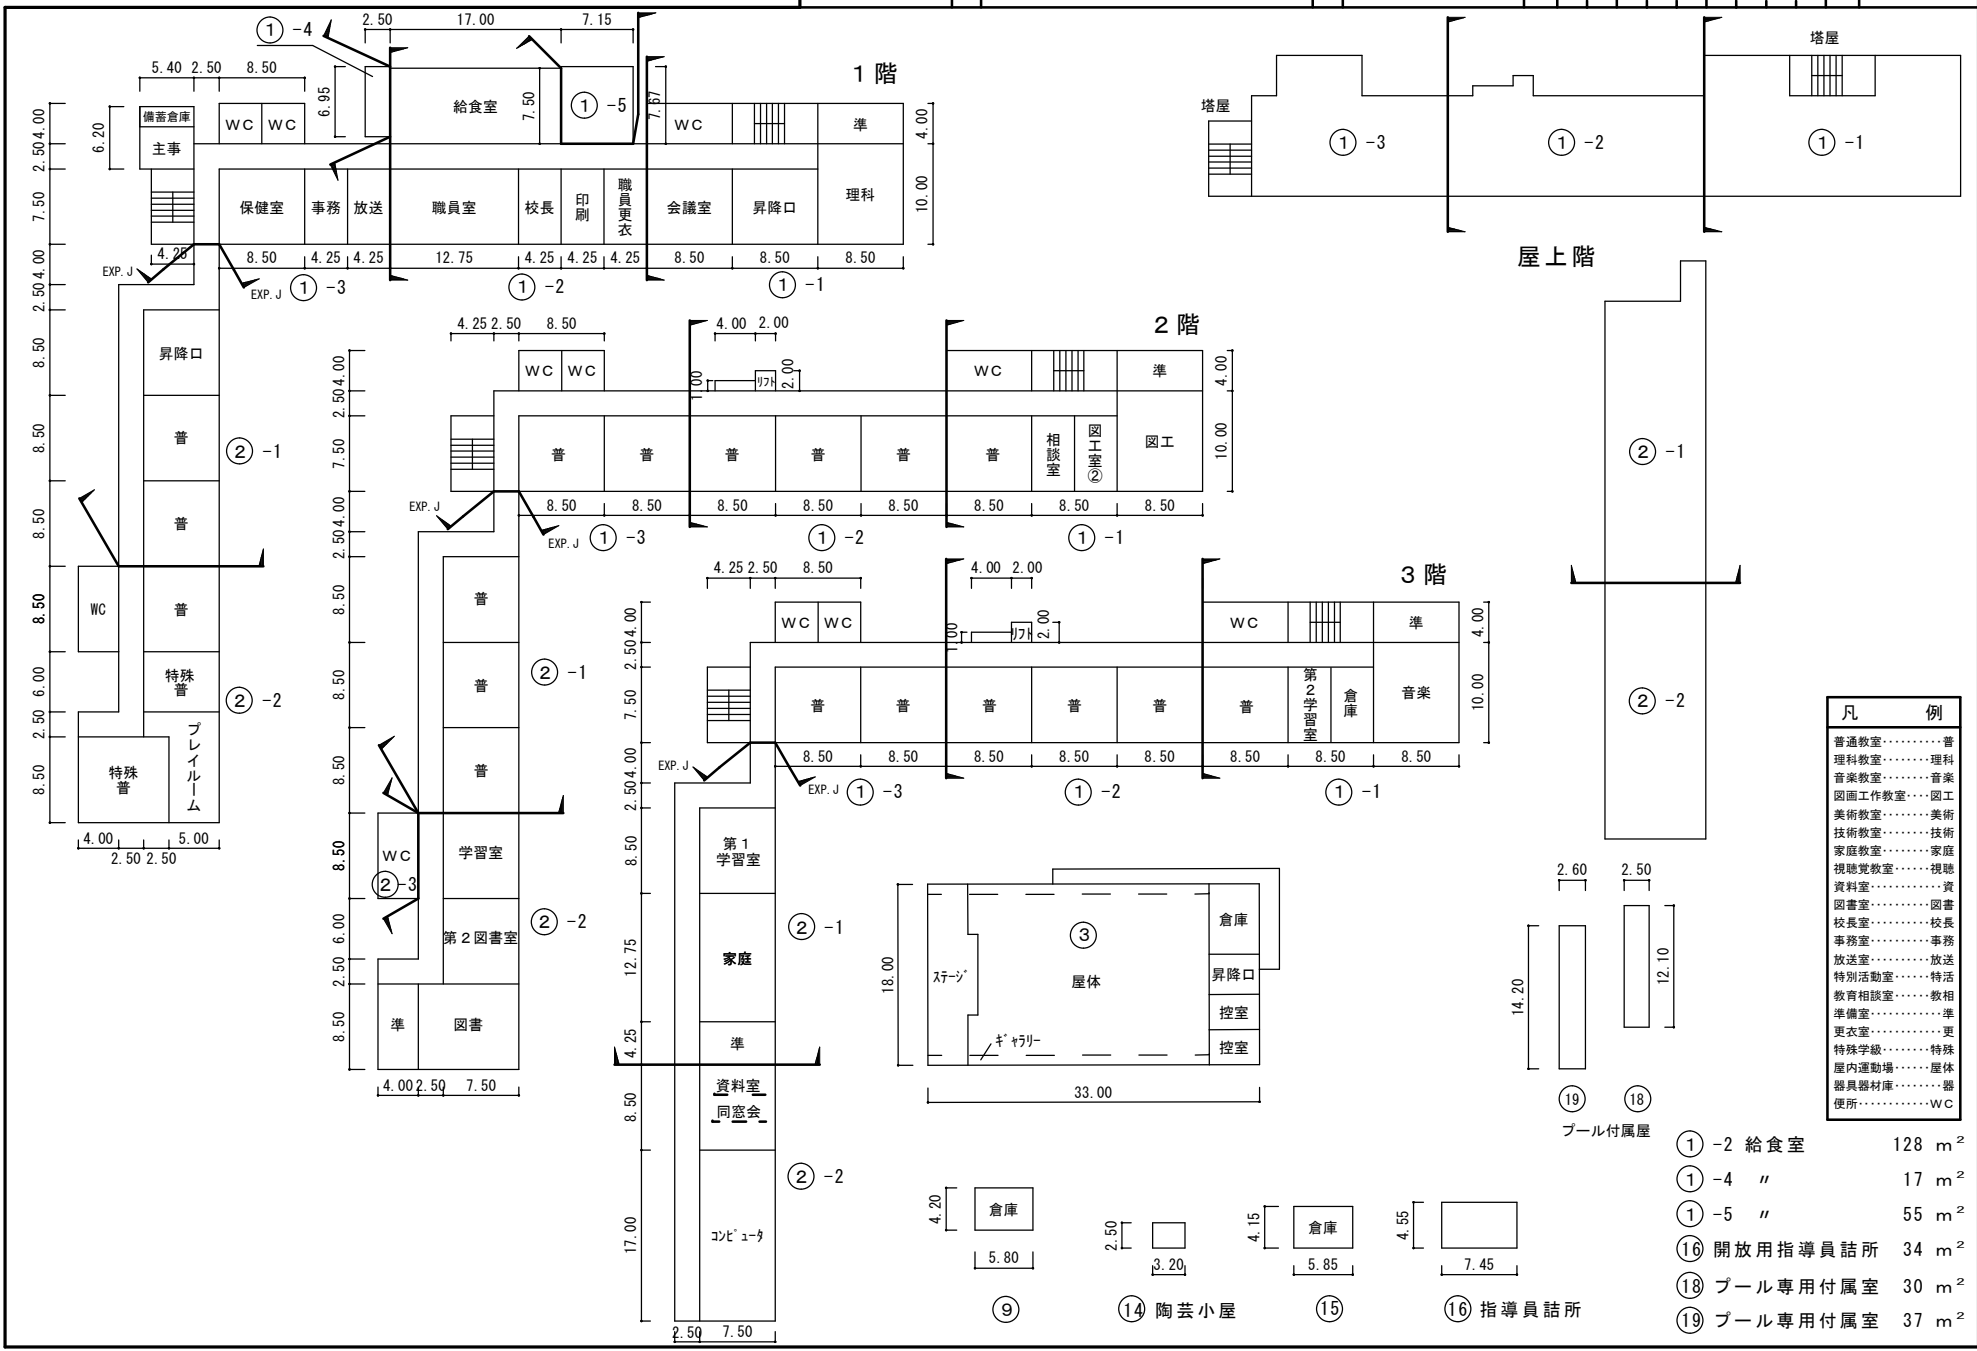

凡 例	
普通教室	普通
理科教室	理科
音楽教室	音楽
図画工作教室	図工
美術教室	美術
技術教室	技術
家庭教室	家庭
視覚教室	視聴
資料室	資
図書室	図書
校長室	校長
事務室	事務
放送室	放送
特別活動室	特活
教育相談室	教相
準備室	準備
更衣室	更衣
特殊学級	特殊
屋内運動場	屋体
器具器材庫	器
便所	WC

①-2 給食室	128 m ²
①-4 " "	17 m ²
①-5 " "	55 m ²
⑬ 開放用指導員詰所	34 m ²
⑱ プール専用付属室	30 m ²
⑲ プール専用付属室	37 m ²