

記号	名称
A	小池
B	砂場
C	池
D	池
E	池
F	池
G	野球場
H	池
I	池
J	池
K	池
L	池
M	池
N	池
O	池


除草対象エリア
 草刈対象エリア

- 草の生育状況に合わせて除草・草刈の別と実施箇所は監督員と協議すること
- 砂場・池・流れ・建物は除草・草刈範囲から除外する

塚山公園

第1工区

実施年度	SCALE 1:500
実施月	NO. 2
実施日	DATE
砂塚区役所土木部公園緑地課	

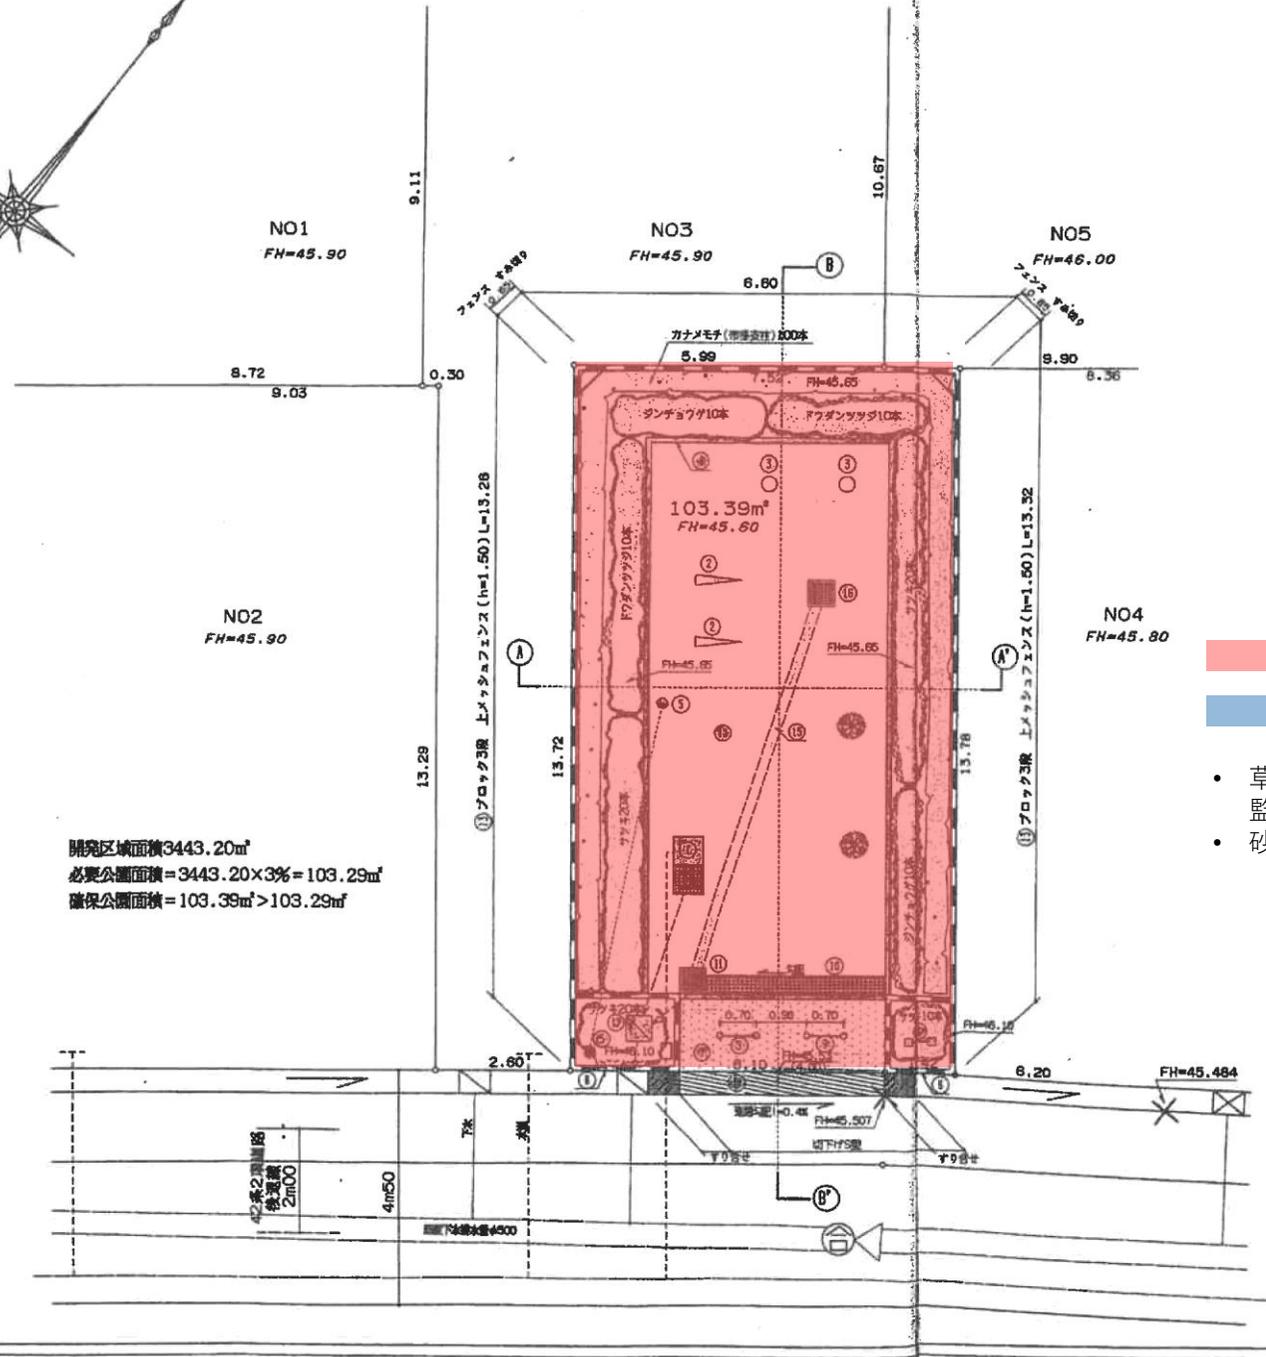

開発区域面積3443.20㎡
 必要公園面積=3443.20×3%=103.29㎡
 確保公園面積=103.39㎡>103.29㎡

除草対象エリア
 草刈対象エリア


- 草の生育状況に合わせて除草・草刈の別と実施箇所は監督員と協議すること
- 砂場・池・流れ・建物は除草・草刈範囲から除外する

しほひすき緑地

所在	杉並区上高井戸三丁目507-10	
図名	公園平面図	
原図番号	12年211号	縮尺 1/100
測量年月	平成 12年 7月 17日	
製図年月	平成 13年 3月 7日	
建設大臣登録第(4)13636号		
武本測量株式会社		
代表取締役 武本孝史 TEL042-524-7731		
立川市柴崎町5丁目17番2号 FAX042-524-7740		

- 除草対象エリア
- 草刈対象エリア

- ・ 草の生育状況に合わせて除草・草刈の別と実施箇所は監督員と協議すること
- ・ 砂場・池・流れ・建物は除草・草刈範囲から除外する

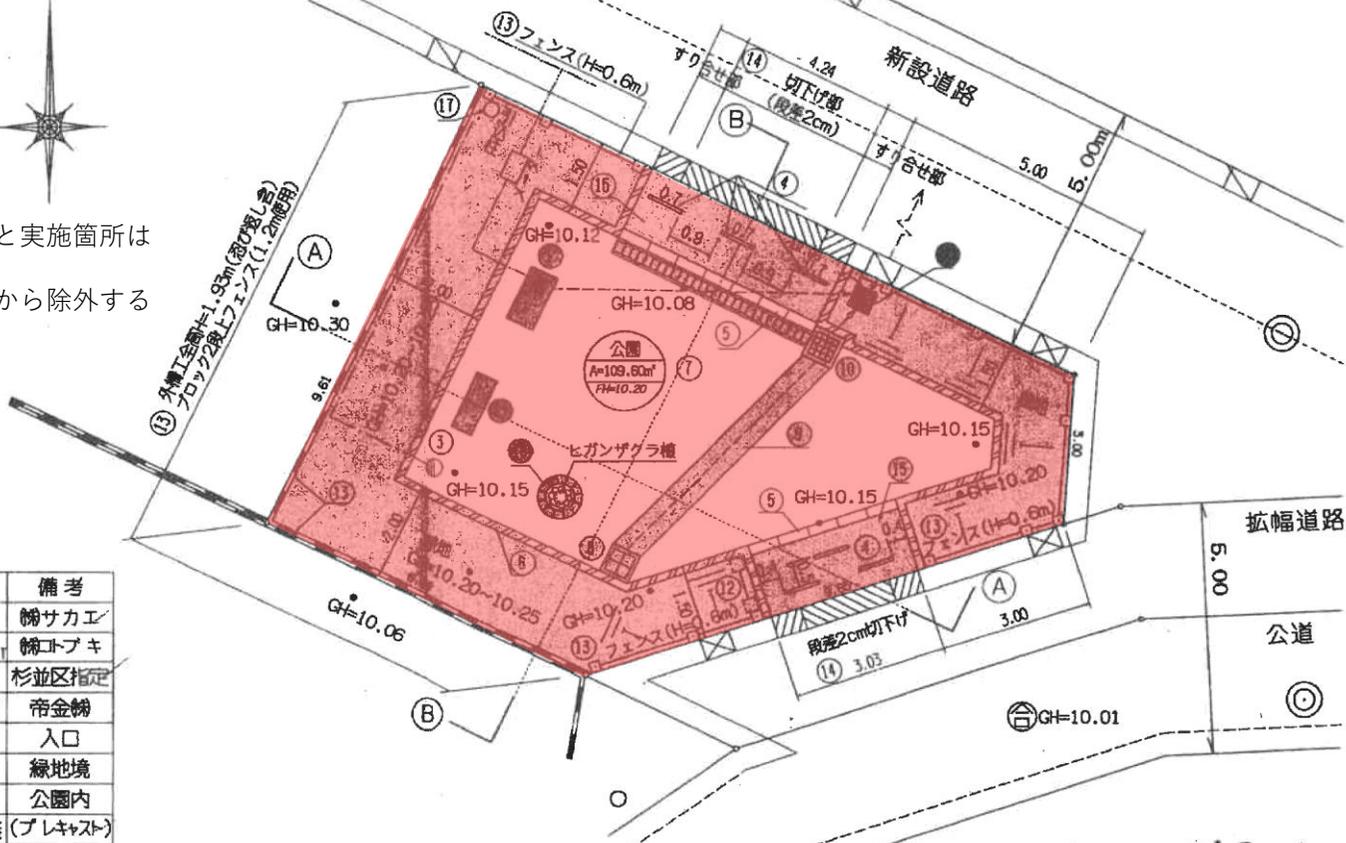

施設一覧表


番号	名称	数量	形状	備考
①	水飲み	1基	1120×570	焼サカエ
②	ベンチ	1基	L)1200×(W)440×(H)380 <small>EX 13361</small>	焼コブキ
③	公園灯	1箇所	80W引込柱付	杉並区指定
④	車止め	6基	可動式W=0.7m フタース鍵付	帝金梯
⑤	縁石D	7.27m	150×120×600	入口
⑥	縁石E	29m	100/110×155×600	緑地境
⑦	ダスト舗装			公園内
⑧	浸透樹	1基	450×450 グレーチング 蓋 (プレキャスト)	
⑨	浸透トレンチ	5.5m	I型 及び φ200有孔管	
⑩	集水樹C、側溝	1基 4.24m	450×450, U-240, グレーチング	
●	汚水樹	1基	450×450 コンクリート蓋	
⑫	制札園名板	1箇所	杉並区指定	
⑬	外構工	17.07m	H=1.93mプロップ2段上(フェンス1.2m)	忍び返付
		18.60m	H=0.6m 独立基礎	接道部
⑭	入口切下工	2箇所	4.24m, 3.03m	
⑮	インターロッキング工	2箇所	透水性使用	入口
⑯	植樹ますブロック	1箇所	サークル縁石	
⑰	引込柱			

※開発区域面積3651.79m²
 公園必要面積3651.79×3%=109.55m²
 確保した公園面積109.60m²

そのかせ緑地

所在	杉並区上高井戸3丁目489-1外		
図名	公園平面図		
原図番号	14年 48号	縮尺	1/100
測量年月	平成 14年 3月 5日		
製図年月	平成 14年 9月 9日		
国土建設大臣登録第(5)13636号			
武本測量株式会社			
代表取締役 伊佐博明 TEL 042-524-7731			
立川市柴崎町5丁目17番2号 FAX 042-524-7740			

4.公園平面図(施設)

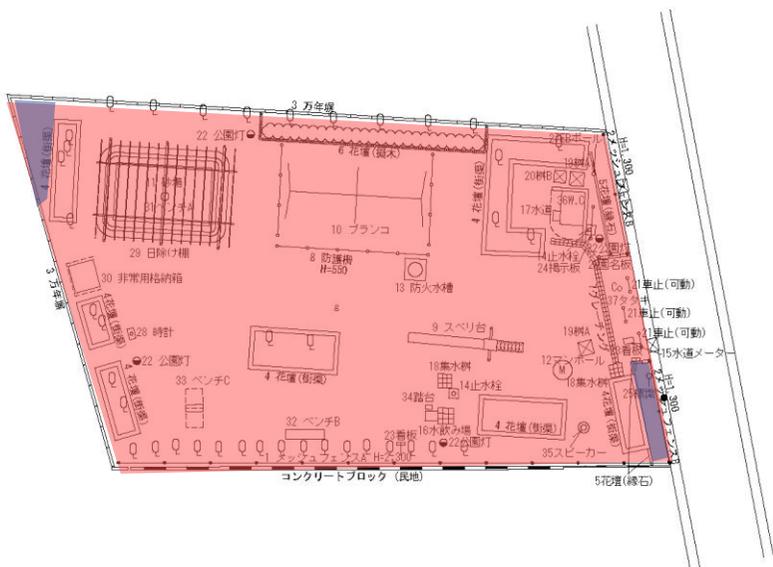

- 除草対象エリア
- 草刈対象エリア

- ・ 草の生育状況に合わせて除草・草刈の別と実施箇所は監督員と協議すること
- ・ 砂場・池・流れ・建物は除草・草刈範囲から除外する


番号	施設名	形状寸法 (mm)	数量	単位	備考
1	メッシュフェンスA	H=2,300	2585	m	
2	メッシュフェンスB	H=1,300	1043	"	
3	万年堀	W=120	4577	"	
4	花壇	W=200	8641	"	街乗
5	花壇	W=100	741	"	緑石
6	花壇	W=100	1310	"	擬木
7	グレーチング	W=250	736	"	
8	防護柵	H=550	1550	"	
9	スベリ台	鉄製	1	基	
10	プランコ		1	"	
11	砂場		1	"	
12	マンホール	φ900	1	"	
13	防火水槽	φ670	1	"	
14	止水栓	φ190	2	"	
15	水道メーター	460×260	1	"	
16	水飲み場	500×450	1	"	
17	水道	450×330	1	"	
18	集水枡	650×650	2	"	
19	樹A	650×650	2	"	
20	樹B	560×560	1	"	
21	車止	H=950	3	"	可動
22	公園灯		4	"	
23	看板		2	"	
24	掲示板		1	"	
25	標識		1	"	
26	園名板		1	"	
27	EBポール	ポール設置型配電盤	1	"	
28	時計	500×300	1	"	
29	日除け棚	6,600×4,600	1	"	
30	非常用格納箱		1	"	
31	ベンチA	背無φ380 プラスチック製	1	"	
32	ベンチB	背有1,800×450 鉄製	1	"	
33	ベンチC	コンクリート製	1	"	
34	露台	コンクリート製	1	"	
35	スピーカー		1	"	
36	WC	便所	1	"	
37	タタキ	コンクリートタタキ	1	"	



工事件名	公園施設長寿命化計画対策現況図作成委託		
工事箇所	杉並区上高井戸三丁目11番17号 18上高井戸第二児童遊園		
図面名称	現況平面図	縮尺	1/250
作製年月	令和4年 月	図面番号	
	課長	係長	照査 設計
杉並区 都市整備部 みどり公園課 公園整備係			



S=1/100

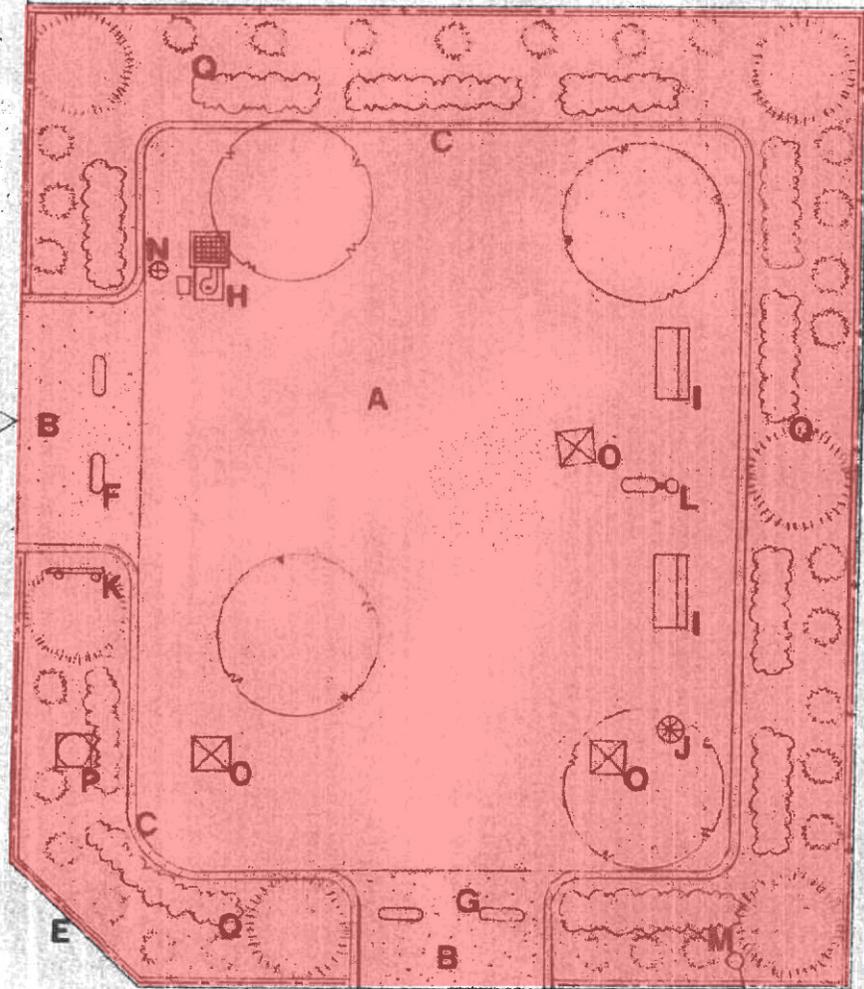


記号	名称	形状寸法	数量	単位	備考
A	夕立鉢		1277	m ²	
B	上列-ト鉢		140	・	
C	縁石		460	m	
D	金網柵		305	・	
E	ワイプ柵		212	・	
F	車止柵	可動式	2	基	
G	"	固定式	2		
H	水飲み		1		
I	ハンチ		2		
J	くすかご		1	・	
K	制風		1	・	
L	照明灯		1	・	
M	引込柱		1	・	
N	甲止水栓		1	・	
O	浸透枘		3	・	
P	活水枘		1	・	
Q	植栽		1	式	

除草対象エリア
 草刈対象エリア

- 草の生育状況に合わせて除草・草刈の別と実施箇所は監督員と協議すること
- 砂場・池・流れ・建物は除草・草刈範囲から除外する

うめの木緑地 1/100
 杉北区高井戸東1-12
 杉北区役所

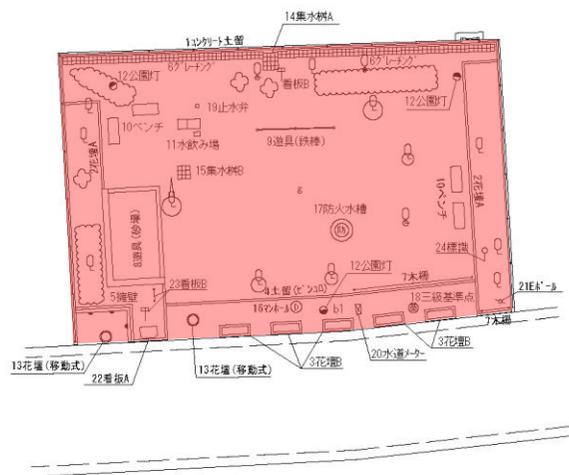

番号	施設名	形状寸法	数量	単位	備考
1	エクササイズ留	W=150	46.40	m	
2	花壇A	W=100	25.09	〃	
3	花壇B	W=100	19.80	〃	
4	土留(ベンチ)	W=120	14.54	〃	
5	擁壁	W=150	3.85	〃	
6	クレーシング	W=330	19.54	〃	
7	木柵	H=1.0	6.89	〃	
8	遊具(砂場)		1	基	
9	遊具(鉄棒)		1	〃	
10	ベンチ	背有1200×600木製	4	〃	
11	水飲み場		1	〃	
12	公園灯		3	〃	
13	花壇(移動式)		2	〃	
14	集水樹A	700×700	1	〃	
15	集水樹B	600×600	1	〃	
16	マンホール	φ520	1	〃	
17	防火水槽	φ640	1	〃	
18	三級基準点	φ640	1	〃	
19	止水弁	φ180	1	〃	
20	水道メーター		1	〃	
21	Eポール		1	〃	
22	看板A	園名板(エクササイズ)	1	〃	
23	看板B	規制・利用案内板	3	〃	
24	標識	防火水槽	1	〃	


除草対象エリア

草刈対象エリア

- ・ 草の生育状況に合わせて除草・草刈の別と実施箇所は監督員と協議すること
- ・ 砂場・池・流れ・建物は除草・草刈範囲から除外する




工事件名	公園施設長寿命化計画対策現況図作成委託		
工事箇所	杉並区高井戸東1丁目1番16号	17 草の上公園	
図面名称	現況平面図	縮尺	1/250
作製年月	令和5年3月	図面番号	
	課長	係長	照査 設計
杉並区 都市整備部 みどり公園課 公園整備係			

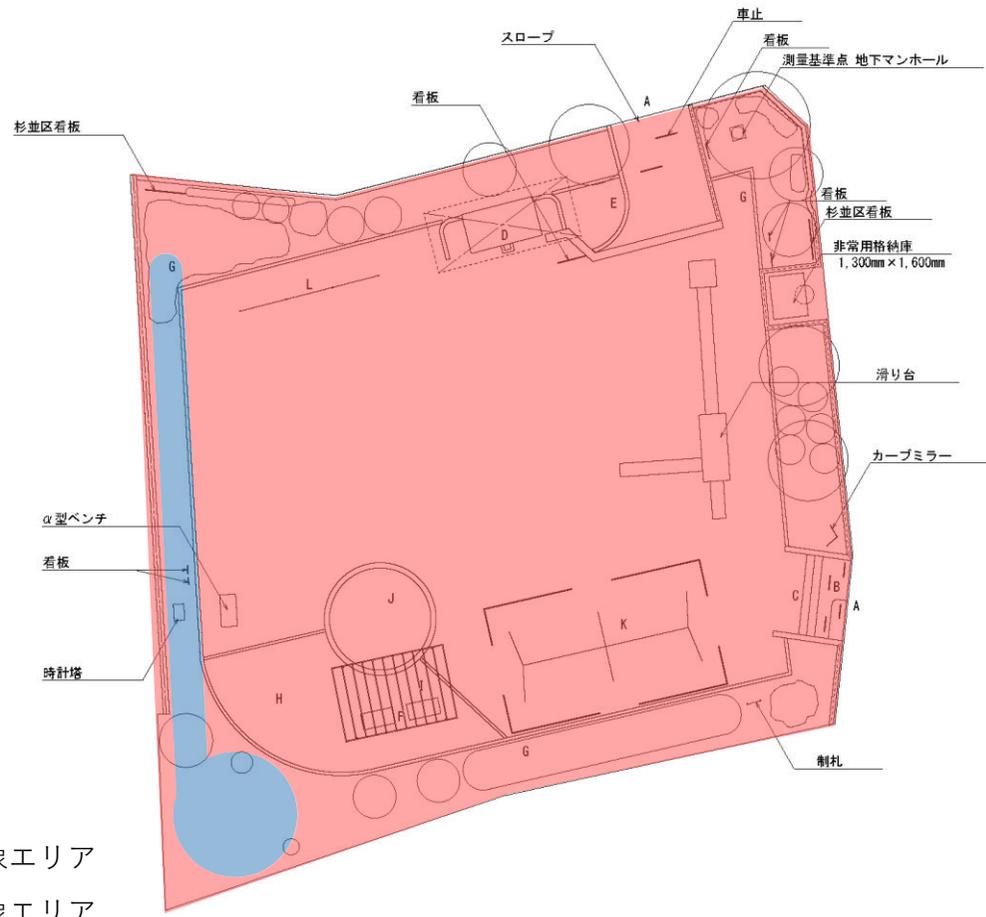

記号	名称	数量	単位
A	出入口	2.00	ヶ所
B	車止柵	4.00	基
C	階段	1.00	ヶ所
D	便所	1.00	棟
E	水飲	1.00	基
F	ベンチ	2.00	基
G	照明灯	3.00	基
H	平板舗装	39.40	m ²
I	パーゴラ	1.00	基
J	砂場	1.00	ヶ所
K	四連ブランコ	1.00	基
L	三間低鉄棒	1.00	基

除草対象エリア
 草刈対象エリア

- 草の生育状況に合わせて除草・草刈の別と実施箇所は監督員と協議すること
- 砂場・池・流れ・建物は除草・草刈範囲から除外する

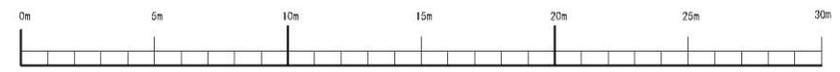


工事件名	公園施設長寿命化計画対策現況図作成委託		
工事箇所	高井戸東1丁目1番36号 349 乙女権兒童遊園		
図面名称	現況平面図	縮尺	1/200
作製年月	令和3年3月	図面番号	
	課長	係長	照査 設計
杉並区 都市整備部 みどり公園課 公園整備係			



高井戸東小学校

高井戸東一丁目アパート 4号棟

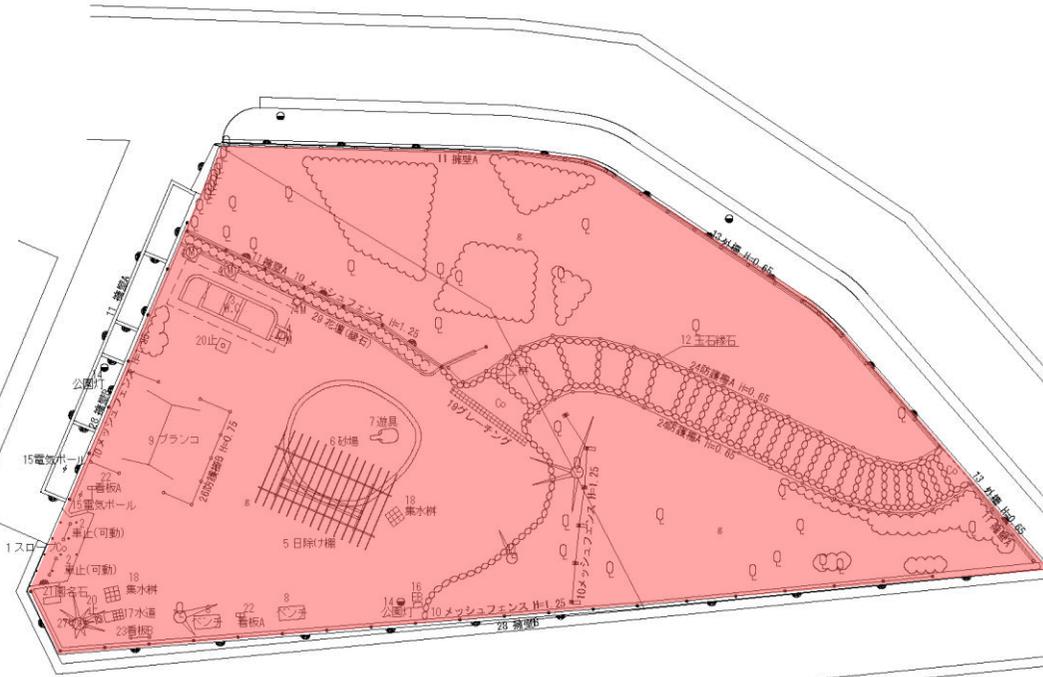

除草対象エリア

草刈対象エリア


- ・ 草の生育状況に合わせて除草・草刈の別と実施箇所は監督員と協議すること
- ・ 砂場・池・流れ・建物は除草・草刈範囲から除外する

番号	施設名	形状寸法 (mm)	数量	単位	備考
1	入口スロープ		1	式	
2	車止	H=800	2	基	可動
3	便所		1	〃	
4	マンホール	φ340~φ530	4	〃	
5	日除け棚	5,600×3,800	1	〃	
6	砂場		1	〃	
7	遊具	ゾウ コンクリート製	1	〃	
8	ベンチ	背有 1,200×600 木製	2	〃	
9	プランコ		1	〃	
10	メッシュフェンス	H=1,250	83.00	m	
11	擁壁A	W=150	81.20	〃	
12	玉石緑石	玉石φ200~300	61.13	〃	
13	外柵	H=650	43.36	〃	
14	公園灯		2	基	
15	電気ポール		2	〃	
16	配電盤	400×230	1	〃	
17	水飲み場	450×420	1	〃	
18	集水樹	650×650	2	〃	
19	グレーチング	W=330	4.29	m	
20	止水栓	φ190	2	基	
21	圍名石	800×300	1	〃	
22	看板A		2	〃	
23	看板B		1	〃	
24	防護柵A	H=650	47.90	m	
25	樹	625×625	1	基	
26	防護柵B	H=750	10.52	m	
27	切株		1	基	
28	擁壁B	W=300	67.90	m	
29	花壇	W=100	12.10	m	緑石




工事件名	公園施設長寿命化計画対策現況図作成委託		
工事箇所	杉並区高井戸東一丁目15番9号 18 三光緑地公園		
図面名称	現況平面図	縮尺	1/250
作製年月	令和4年 月	図面番号	
	課長	係長	照査 設計
杉並区 都市整備部 みどり公園課 公園整備係			

凡例						
い	単座ベンチ	と	自転車置き場	わ	石灯籠	○
ろ	複座ベンチ	ら	遊具場	か	カストリ	△
は	階段	り	アロー	○	公園灯	▽
い	玉石階段	ぬ	外構	○	水鏡	◇
は	遊石橋	る	内構	○	グリーン	□
ん	埋地	と	遊具場	○	埋地	■

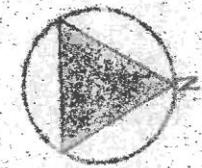

S=1:200

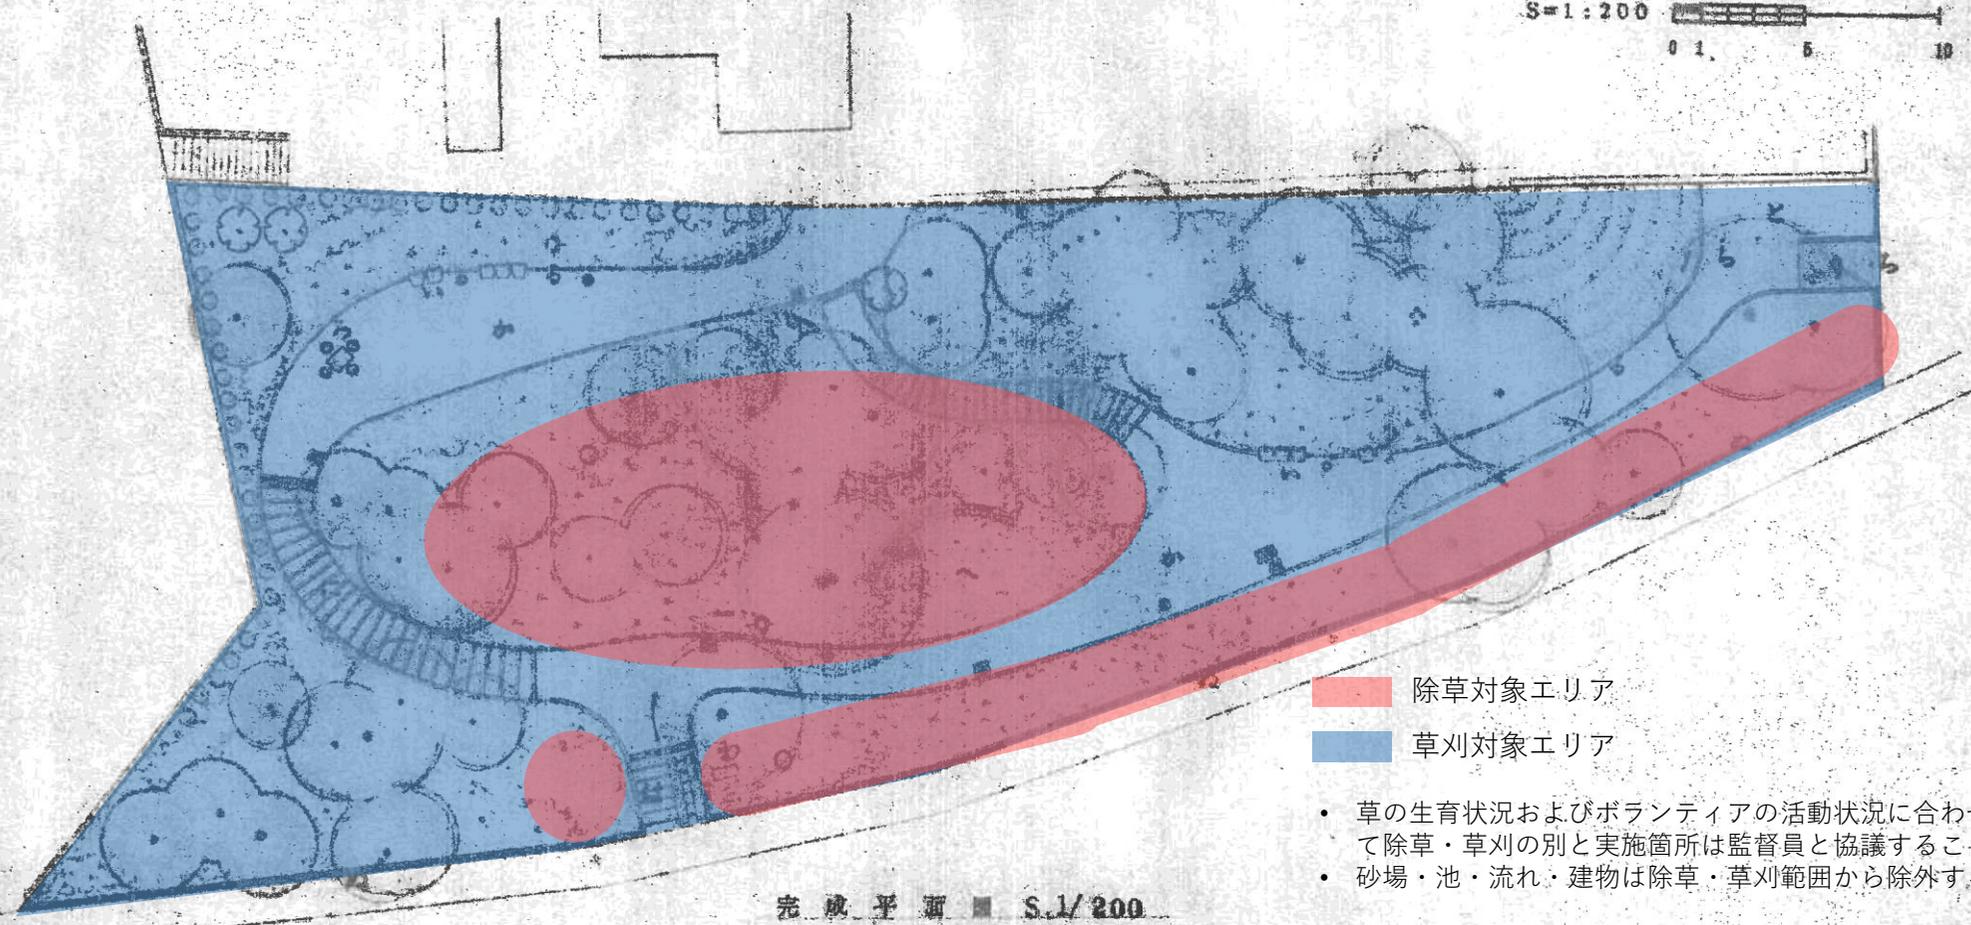

除草対象エリア



草刈対象エリア

- 草の生育状況およびボランティアの活動状況に合わせて除草・草刈の別と実施箇所は監督員と協議すること
- 砂場・池・流れ・建物は除草・草刈範囲から除外する

完成平面図 S.1/200


三泉洲緑地

三泉洲公園	SCALE 1/200
〒114 東京都荒川区西日暮里 1-15-12	DATE
東京都荒川区土木部公園緑地課	面積 766.47㎡

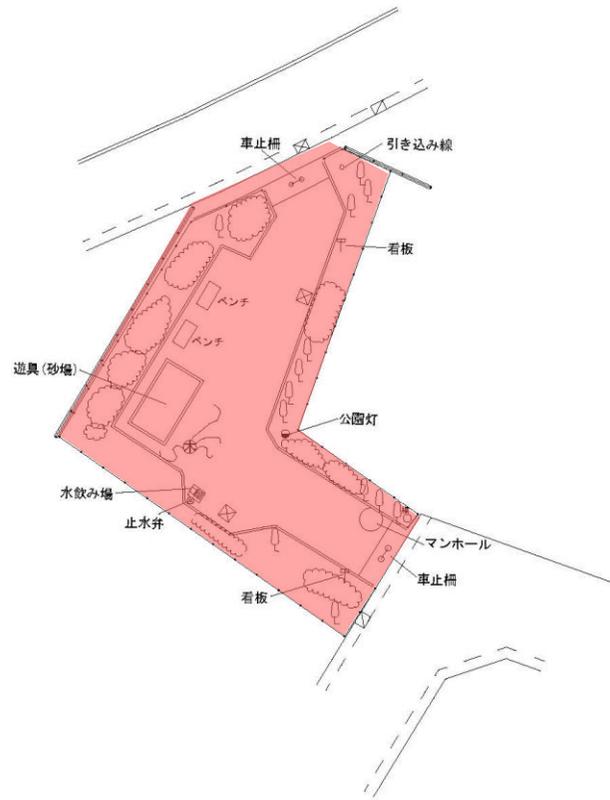
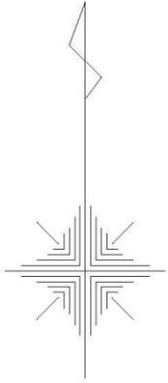


- 除草対象エリア
- 草刈対象エリア

- 草の生育状況に合わせて除草・草刈の別と実施箇所は監督員と協議すること
- 砂場・池・流れ・建物は除草・草刈範囲から除外する

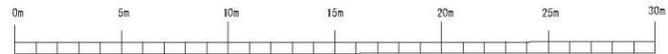


工事件名	公園施設長寿命化計画対策現況図等作成委託			
工事箇所	杉並区高井戸東2丁目1番14号 14. 新米緑地			
図面名称	現況平面図	縮尺	1/250	
作製年月				図面番号
	課長	係長	照査	設計
				1/1
杉並区 都市整備部 みどり公園課 公園整備係				

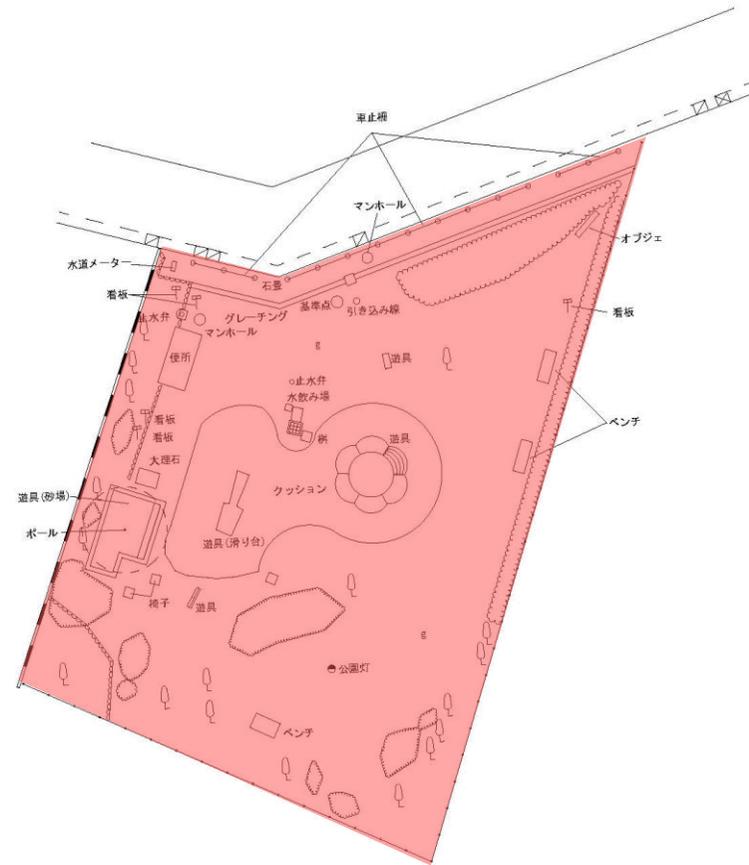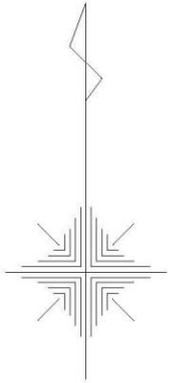


- 除草対象エリア
- 草刈対象エリア

- 草の生育状況に合わせて除草・草刈の別と実施箇所は監督員と協議すること
- 砂場・池・流れ・建物は除草・草刈範囲から除外する

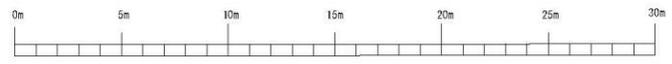

工事件名	公園施設長寿命化計画対策現況図等作成委託			
工事箇所	杉並区高井戸東2丁目2番8号 12. ひかり公園			
図面名称	現況平面図	縮尺	1/250	
作製年月			図面番号	
	課長	係長	照査	設計
				1/1
杉並区 都市整備部 みどり公園課 公園整備係				

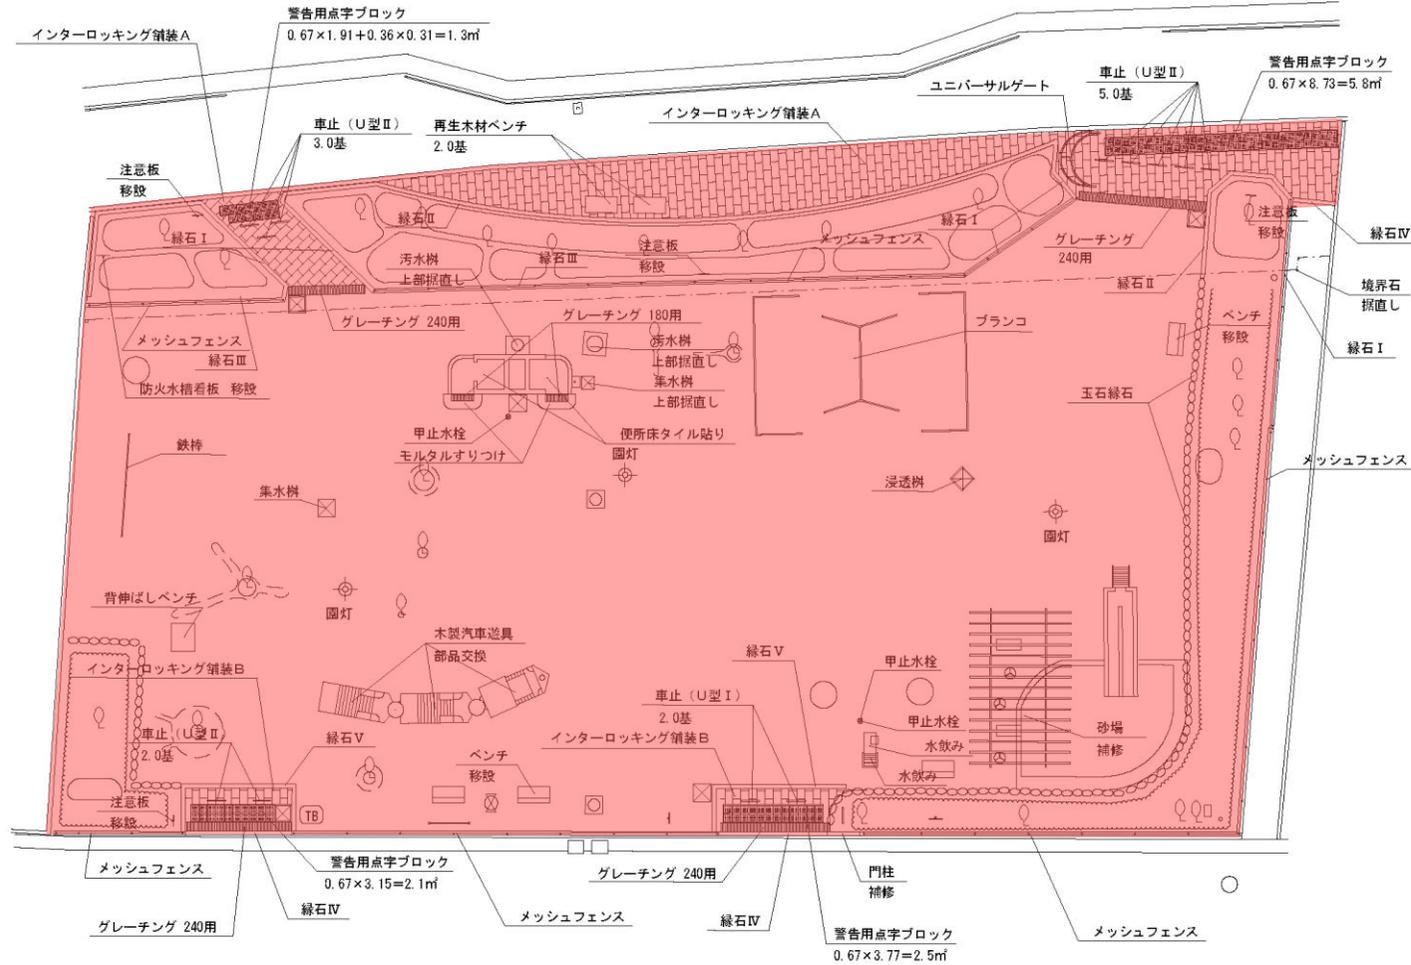


新設・改修一覧

名称	形状寸法	施工		単位	備考
		数量	補助申請		
真砂土すりつけ	t = 40mm	7.0	-	㎡	すりつけ部分のみ
インターロッキング舗装A	t = 80mm	68.9	68.9	㎡	透水性
インターロッキング舗装B	t = 80mm	6.0	-	㎡	標準 車両乗り入れ対応
警告用点字ブロック	300×300×2列	11.7	7.1	㎡	
緑石 I	H=400	27.7	21.1	m	
緑石 II	H=400	43.17	43.07	m	
緑石 III	100/110×155×600	29.6	29.6	m	
緑石 IV	150×120×600	9.6	1.6	m	
緑石 V	150×120×600	14.5	-	m	
玉石緑石		17.0	-	m	玉石を移設再利用
再生木材ベンチ		2.0	-	基	ベンチ支給
背伸ばしベンチ		1.0	-	基	
ベンチ	α型	2.0	-	基	移設
ブランコ		1.0	-	基	安全柵含む
鉄棒		1.0	-	基	
砂場		1.0	-	基	緑石補修
木製汽車遊具		1.0	-	式	部品交換
水飲み		1.0	-	基	バリアフリータイプ
便所モルタルすりつけ		3.4	-	m	段差すりつけ
便所床タイル貼り		4.0	-	㎡	床面のみ
メッシュフェンス	H=800	13.4	7.8	m	緑石 I 設置部分
メッシュフェンス	H=800	50.2	-	m	既存緑石設置部分
メッシュフェンス	H=800	29.45	29.45	m	緑石 III 設置部分
ユニバーサルゲート		1.0	1.0	基	
車止 (U型 I)	H=800 SGP50A	2.0	-	基	可動式 U型
車止 (U型 II)	H=650 φ42.7	10.0	8.0	基	可動式 U型
門柱		1.0	-	基	欠損部分補修
注意板		4.0	-	基	移設 うち1基は壁の外側設置(スタイプ)
防火水槽着板		1.0	-	基	移設
園灯	水銀灯80W	3.0	-	基	アルミポール
甲止水栓		2.0	-	基	
グレーチング	240用	15.7	7.7	m	
グレーチング	180用	1.8	-	m	
浸透樹		4.0	-	基	
集水樹		3.0	-	基	
集水樹 (既存)		1.0	-	基	上部据直し
汚水樹 (既存)		2.0	-	基	上部据直し
境界石		1.0	-	基	裏付け3点により現状位置へ据え直し
鉄部塗装工	合成塗料2回塗り ケレン3種C. 養生めまむ	29.7	-	㎡	バーゴラ、すべり台、引込柱、ベンチ 片足板、制札板、木製汽車遊具
木部塗装工	合成塗料3回塗り	37.9	-	㎡	ベンチ、木製汽車遊具
木部塗装工	オイルステイン2回塗り	4.2	-	㎡	木製汽車遊具
コンクリート部塗装工	合成塗料2回塗り	7.2	-	㎡	すべり台、スツール


除草対象エリア

草刈対象エリア

- 草の生育状況に合わせて除草・草刈の別と実施箇所は監督員と協議すること
- 砂場・池・流れ・建物は除草・草刈範囲から除外する

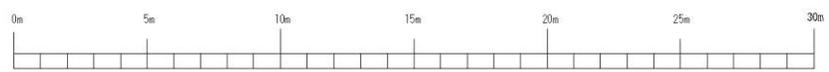

工事件名	公園施設長寿命化計画対策現況園作成委託		
工事箇所	高円寺東2丁目13番16号 50 つくた公園		
園面名称	現況平面図	縮尺	1/200
作製年月	令和2年3月	図面番号	
	課長	係長	調査 設計
杉並区 都市整備部 みどり公園課 公園整備係			

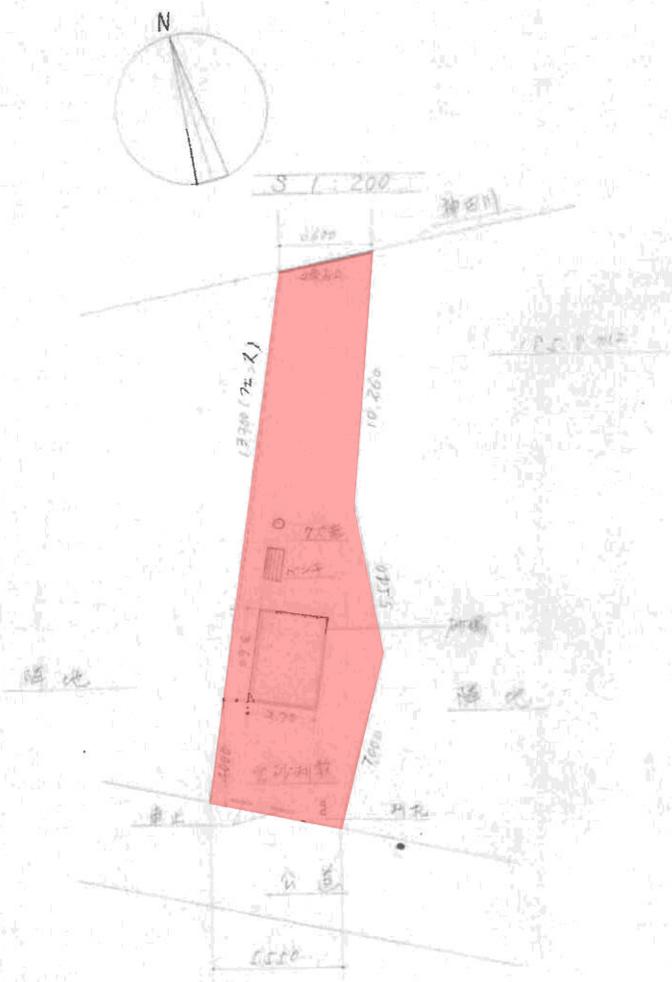

番号	草	名称	単位	数量
1	7	不陸整正工	m ²	22.9
2	8	草刈工	m ²	92.8
3	24	瓦砂利敷工	m ²	86.0
4	25	10平工型	基	1.0
5	41	砂場工 横小	m ²	1.0
6	51	金網工(12m)	m	12.20
7	61	縁石工(A100cm)	m	3.6
8	20	列石工(C)	基	1.0
9	66	肩帯工	m	1.0
10	67	岸上柵工 90	m	2.0

除草対象エリア
 草刈対象エリア

- 草の生育状況に合わせて除草・草刈の別と実施箇所は監督員と協議すること
- 砂場・池・流れ・建物は除草・草刈範囲から除外する

遊び場4 2番