


# 東京都市計画道路幹線街路補助線街路第76号線 総括図1

[東京都決定]

縮尺 一万分の一

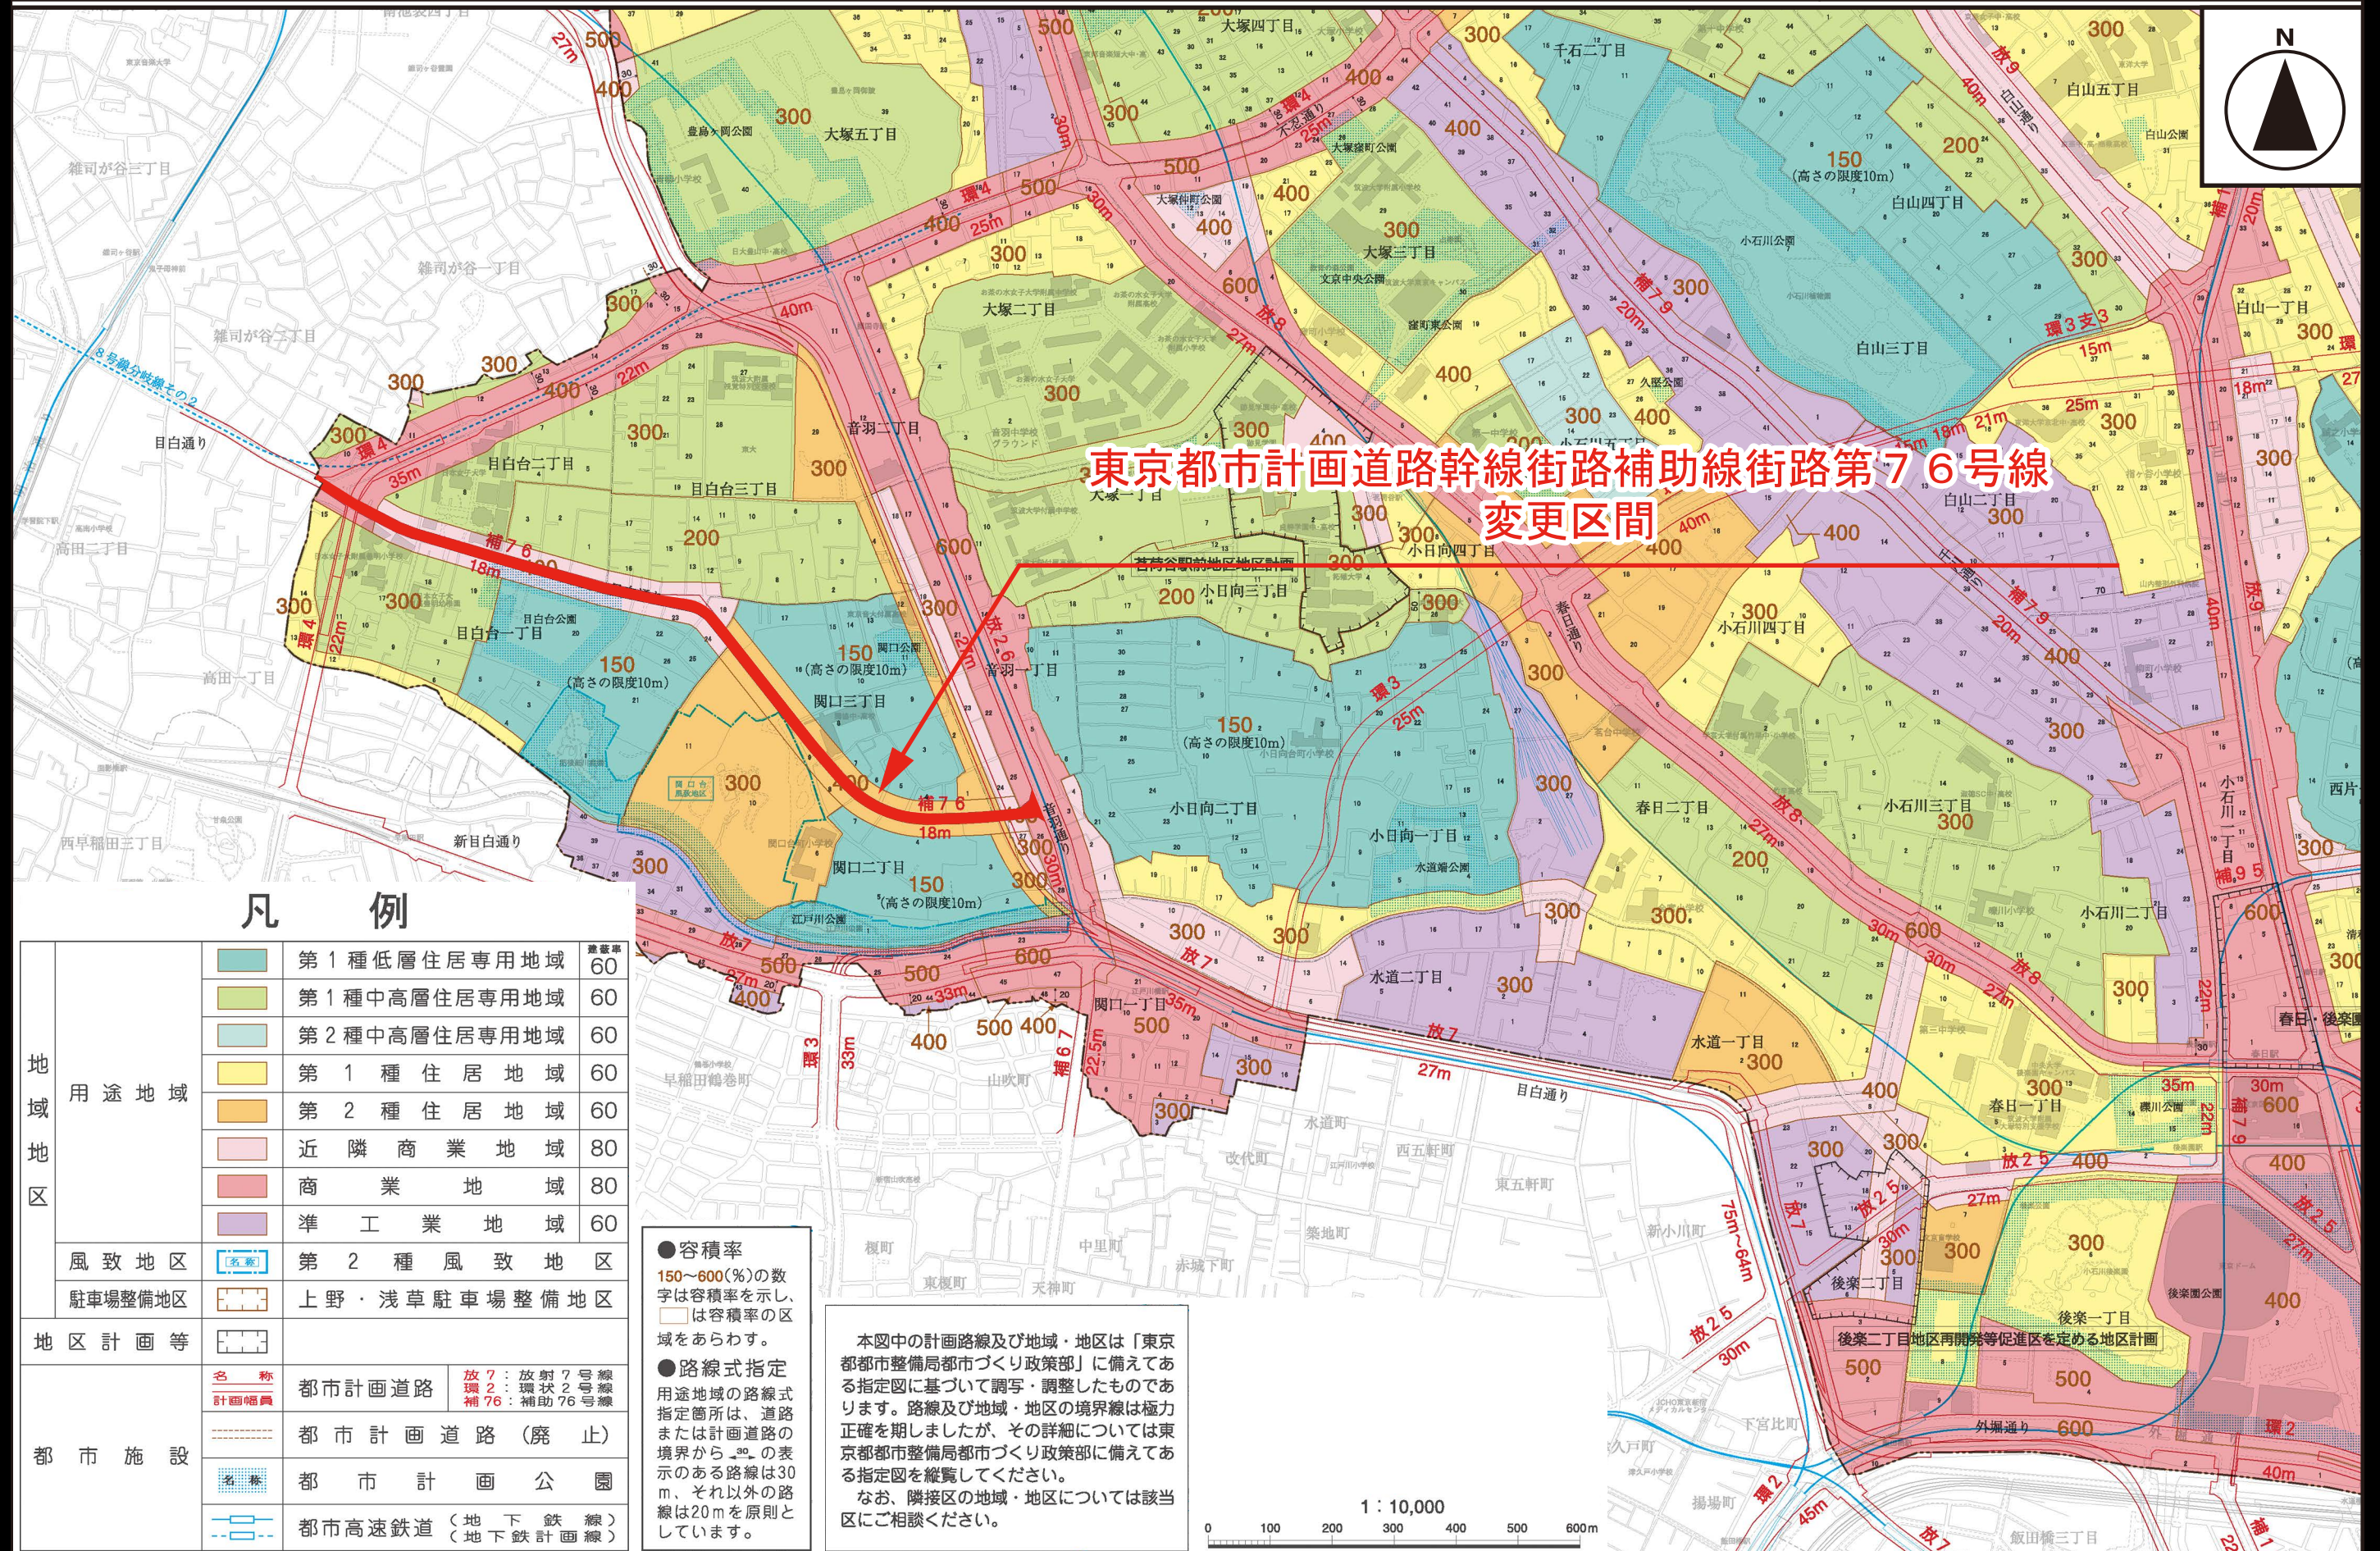

東京都市計画道路幹線街路補助線街路第76号線  
変更区間

## 凡例

地域地区	用途地域	第1種低層住居専用地域	建築率 60
		第1種中高層住居専用地域	60
		第2種中高層住居専用地域	60
		第1種住居地域	60
		第2種住居地域	60
		近隣商業地域	80
		商業地域	80
風致地区	第2種風致地区	60	
	上野・浅草駐車場整備地区		
地区計画等	地区計画		
都市施設	都市計画道路	放射7:放射7号線 環状2:環状2号線 補助76:補助76号線	
	都市計画道路(廃止)		
	都市計画公園		
	都市高速鉄道(地下鉄線)	地下鉄計画線	

●容積率  
150~600(%)の数字は容積率を示し、  
□は容積率の区域をあらわす。

●路線式指定  
用途地域の路線式指定箇所は、道路または計画道路の境界から30mの表示のある路線は30m、それ以外の路線は20mを原則としています。

本図中の計画路線及び地域・地区は「東京都都市整備局都市づくり政策部」に備えてある指定図に基づいて調写・調整したものであります。路線及び地域・地区の境界線は極力正確を期しましたが、その詳細については東京都都市整備局都市づくり政策部に備えてある指定図を縦覧してください。

なお、隣接区画の地域・地区については該当区画にご相談ください。

