

<資料>

## ●高円寺地域における新しい学校づくり懇談会 主な議題

### 第1回 平成26年3月28日(金) 高円寺中学校 多目的室

- (1) あいさつ
- (2) 各委員自己紹介
- (3) 事務局職員紹介
- (4) 配付資料説明
- (5) 今後のスケジュールについて
- (6) 高円寺地域の小中一貫教育の取り組みについて
- (7) その他

### 第2回 平成26年5月20日(火) 杉並第八小学校 図書室

- (1) 新委員自己紹介
- (2) 異動に伴う事務局職員紹介
- (3) 目指す学校像について
- (4) 部会設置

### 第3回 平成26年6月26日(木) 杉並第四小学校 図書室

- (1) 目指す学校像
- (2) 新校校地の用途地域について
- (3) 視察について
- (4) その他

### 第4回 平成26年7月15日(火) 渋谷区立渋谷本町学園

渋谷区立渋谷本町学園視察

### 第5回 平成26年7月30日(水) 高円寺中学校 多目的室

- (1) 前回懇談会における視察について
- (2) 目指す学校像について
- (3) 新しい学校づくりに向けての各校教員の意見について
- (4) その他

### 第6回 平成26年9月1日(月) 杉並第八小学校 図書室

- (1) 高円寺地域における新しい学校づくりの基本的な考え方(案)について
- (2) その他

### 第7回 平成26年10月20日(月) 杉並第四小学校 図書室

- (1) 高円寺地域における新しい学校づくりの基本的な考え方(案)について
- (2) 通学区域について
- (3) 地域運営学校について
- (4) その他

**第8回 平成26年12月15日(月) 高円寺中学校 多目的室**

- (1) 高円寺地域における新しい学校づくりの基本的な考え方(案)について
- (2) 就学前教育の推進について

**第9回 平成27年2月26日(木) 杉並第八小学校 図書室**

- (1) 地域防災について
- (2) 学童クラブについて
- (3) 特別支援学級について
- (4) 3校の交流活動について
- (5) その他

**第10回 平成27年5月29日(金) 杉並和泉学園**

杉並和泉学園視察

**第11回 平成27年7月23日(木) 高円寺中学校 多目的室**

- (1) 杉並和泉学園視察について
- (2) 今後の進め方について
- (3) 新校舎配置計画について
- (4) その他

**第12回 平成27年9月2日(水) 高円寺中学校 多目的室**

- (1) 新校舎配置計画について
- (2) その他

**第13回 平成27年9月29日(火) 高円寺中学校 多目的室**

- (1) 通学区域の特例措置について
- (2) 特別支援教室の設置について
- (3) 改築工事期間中の教育環境の確保について
- (4) 新校舎平面計画について

**第14回 平成27年11月5日(木) 高円寺中学校 多目的室**

新校舎平面計画について

**第15回 平成27年12月9日(水) 高円寺中学校 多目的室**

- (1) 特別支援学級について
- (2) 新校舎平面計画について
- (3) 改築工事工程案について

**第16回 平成28年2月26日(金) 高円寺中学校 多目的室**

- (1) 今後のスケジュールについて
- (2) 新校の校名について
- (3) 通学路について
- (4) 3校のメモリアルについて
- (5) 3校の交流活動について

**第17回 平成28年4月28日(木) 杉並第八小学校 図書室**

- (1) 新委員自己紹介
- (2) 異動に伴う事務局職員紹介
- (3) 新校の教育方針案について
- (4) 新校の校名について
- (5) 通学路について
- (6) 3校のメモリアルについて

**第18回 平成28年6月24日(金) 杉並第四小学校 図書室**

- (1) 新校の教育方針案について
- (2) 新校の校名について
- (3) 通学路について
- (4) 3校のメモリアルについて
- (5) その他

**第19回 平成28年9月2日(金) 杉並第八小学校 図書室**

- (1) 新校舎平面計画案の変更
- (2) 新校の教育方針案について
- (3) 新校の校名について
- (4) 3校のメモリアルについて

**第20回 平成28年10月17日(月) 杉並第四小学校 図書室**

- (1) 新委員自己紹介
- (2) 新校の教育方針案について
- (3) 新校の校名について
- (4) 新校の校章・校歌について
- (5) その他

**第21回 平成29年2月6日(月) 杉並第八小学校 図書室**

- (1) 新校の校名について
- (2) 通学路について
- (3) 特別支援教室について
- (4) 新校の校章・校歌について
- (5) その他

**第22回 平成29年3月21日(火) 杉並第四小学校 図書室**

- (1) 小学生の放課後等居場所事業について
- (2) 新校の学園章・学園歌について
- (3) 3校の交流活動について
- (4) その他

**第23回 平成29年5月23日(火) 杉並第八小学校 図書室**

- (1) 新委員自己紹介
- (2) 異動に伴う事務局職員
- (3) 新校の学園章・学園歌について
- (4) 3校のメモリアルについて
- (5) その他

**第24回 平成29年7月14日(金) 杉並第八小学校 図書室**

- (1) 学園章について
- (2) 学園歌について
- (3) 3校のメモリアルについて
- (4) その他

**第25回 平成29年10月18日(水) 高円寺中学校 多目的室**

- (1) 3校のメモリアルについて
- (2) 標準服について
- (3) その他

**第26回 平成30年1月24日(水) 高円寺中学校 多目的室**

- (1) (仮称)高円寺学園 学園章について
- (2) 3校のメモリアルについて
- (3) 標準服について
- (4) その他

**第27回 平成30年3月19日(月) 高円寺中学校 多目的室**

- (1) 特別支援学級開設に向けた取組について
- (2) 平成29年度3校の交流活動について
- (3) 学園歌・学園章について

**第28回 平成30年6月11日(月) 高円寺中学校 多目的室**

- (1) 新委員の紹介
- (2) 学園章・学園歌について
- (3) 標準服について
- (4) 校名表示について
- (5) その他

**第29回 平成30年7月19日(木) 高円寺中学校 多目的室**

- (1) 新委員の紹介
- (2) 標準服について
- (3) 通学区域について
- (4) その他

**第30回 平成30年11月9日（金） 高円寺中学校 多目的室**

- (1) 3校のメモリアル及び標準服について
- (2) 通学区域について
- (3) 特別支援学級について
- (4) その他

**第31回 平成31年1月24日（木） 高円寺中学校 多目的室**

- (1) 標準服について
- (2) 通学区域について
- (3) その他

**第32回 平成31年3月25日（月） 高円寺中央会議室**

- (1) 平成30年度3校の交流のまとめ
- (2) 通学路について
- (3) 標準服について
- (4) その他

**第33回 令和元年5月17日（金） 高円寺中学校 多目的室**

- (1) 新委員について
- (2) 通学路について
- (3) 教育方針について（確認）
- (4) その他

**第34回 令和元年8月23日（金） 高円寺中学校（新校舎）大会議室**

- (1) 標準服について
- (2) 通学路について
- (3) その他

**第35回 令和2年1月8日（水） 高円寺中学校（新校舎）大会議室**

- (1) 懇談会のまとめについて
- (2) 新校開校に向けて
- (3) その他

**第36回 令和2年3月26日（木） 高円寺中学校（新校舎）多目的・ランチ  
ルーム**

- (1) 懇談会のまとめについて
- (2) その他

## ●高円寺地域における新しい学校づくり懇談会検討部会 主な議題

### ・3校のメモリアル検討部会

#### 第1回 平成29年9月29日(金) 杉並第四小学校 校長室

- (1) スケジュールについて
- (2) 3校のメモリアルの映像化について
- (3) 3校のメモリアル調査結果について
- (4) 過去統合校の事例紹介
- (5) 高円寺中学校シンボルツリー クスノキについて

#### 第2回 平成29年12月12日(火) 杉並第八小学校 ハッチールーム

- (1) シンボルツリー クスノキ
- (2) 3校のメモリアルについて

#### 第3回 平成30年9月11日(火) 杉並第八小学校 ハッチールーム

- (1) 新校に保管するメモリアルの再確認について
- (2) 新校に保管しないメモリアルの同窓会等への相談について
- (3) メモリアル制作作品等について

### ・学園章検討部会

#### 第1回 平成29年6月26日(月) 杉並第四小学校 校長室

- (1) アンケート結果について
- (2) 制作イメージについて
- (3) その他

#### 第2回 平成29年11月15日(水) 杉並第八小学校 ハッチールーム

- (1) 学園章デザインについて
- (2) 質疑応答
- (3) 意見交換

#### 第3回 平成30年3月13日(火) 杉並第四小学校 校長室

- (1) 学園章デザインについて
- (2) 意見交換

・標準服検討部会

**第1回 平成30年2月16日（金） 高円寺中学校 多目的室**

- (1) アンケート実施要領案について
- (2) アンケート案について
- (3) 標準服決定までのスケジュールについて
- (4) その他

**第2回 平成30年4月27日（金） 高円寺中学校 多目的室**

- (1) 標準服アンケート実施要領案について
- (2) 標準服についてのアンケート案について
- (3) その他

**第3回 平成30年8月27日（月） 高円寺中学校 多目的室**

- (1) 新標準服の選定等について
- (2) その他

**第4回 平成30年12月18日（火） 高円寺中学校 進路総合室**

- (1) (仮称) 高円寺学園中学部標準服のプレゼンテーション

**第5回 平成31年1月8日（火） 高円寺中学校 多目的室**

- (1) 新標準服の選定等について
- (2) その他

**第6回 平成31年2月20日（水） 高円寺中学校 多目的室**

- (1) 新標準服のデザイン等について
- (2) その他

**第7回 平成31年3月20日（水） 高円寺中学校 多目的室**

- (1) 新標準服のデザイン等について
- (2) その他

・通学路検討部会

**第1回 平成28年7月22日（金） 杉並第四小学校 図書室**

- (1) 通学路の現状について
- (2) その他

**第2回 平成28年9月30日（金）**

- (1) 杉四小、杉八小及び高円寺中通学路の現地調査

**第3回 平成28年10月27日（木） 杉並第八小学校 ハッチールーム**

- (1) 現地調査のまとめ

・通学路検証部会

**第1回 平成31年4月12日(金) 杉並第四小学校 校長室**

(1) 通学路案の検証について

**第2回 平成31年4月19日(金)**

(1) 杉四小、杉八小及び高円寺中通学路の実地調査

**第3回 平成31年5月9日(木)**

(1) 杉四小、杉八小及び高円寺中通学路の実地調査

高円寺地域における新しい学校づくり懇談会 委員


No.	氏名	団体名等	期間
1	杉山 善之	高円寺中学校校長	平成26年3月
2	重山 直毅	高円寺中学校副校長	平成26年3月
3	橋本 剛	高円寺中学校校長	平成26年4月～令和2年3月
4	横田 和長	高円寺中学校副校長	平成26年4月～平成29年3月
5	山口 徹	高円寺中学校副校長	平成29年4月～令和2年3月
6	佐藤 広明	杉並第四小学校校長	平成26年3月～平成27年3月
7	今宮 直樹	杉並第四小学校副校長	平成26年3月
8	茂呂 みゆき	杉並第四小学校副校長	平成26年4月～平成29年3月
9	高橋 浩平	杉並第四小学校校長	平成27年4月～令和2年3月
10	矢藤 健男	杉並第四小学校副校長	平成29年4月～平成31年3月
11	塩練 裕子	杉並第四小学校副校長	平成31年4月～令和2年3月
12	三上 はるひ	杉並第八小学校校長	平成26年3月
13	横田 和長	杉並第八小学校副校長	平成26年3月
14	黒川 雅仁	杉並第八小学校校長	平成26年4月～令和2年3月
15	伊勢 明子	杉並第八小学校副校長	平成26年4月～平成29年3月
16	中澤 郁実	杉並第八小学校副校長	平成29年4月～令和2年3月
17	西山 あゆみ	高円寺中学校保護者	平成26年3月～令和2年3月
18	岡本 弘美	高円寺中学校保護者	平成27年4月～平成28年3月
19	新井 直子	高円寺中学校保護者	平成28年4月～平成29年3月
20	松下 要子	高円寺中学校保護者	平成29年4月～平成30年3月
21	渡辺 みどり	高円寺中学校保護者	平成30年4月～令和2年3月
22	由井 健太	杉並第四小学校保護者	平成26年3月～令和2年3月
23	伊藤 喜代子	杉並第四小学校保護者	平成26年3月～平成27年3月
24	山本 朝子	杉並第四小学校保護者	平成27年4月～平成28年3月
25	坂本 理恵子	杉並第四小学校保護者	平成28年4月～平成28年6月
26	山崎 泰代	杉並第四小学校保護者	平成28年7月～平成29年3月
27	貝瀬 友子	杉並第四小学校保護者	平成29年4月～平成30年3月
28	嶋崎 健次	杉並第四小学校保護者	平成30年4月～平成31年3月

29	鳥切 智予美	杉並第八小学校保護者	平成26年3月～令和2年3月
30	大野 由美	杉並第八小学校保護者	平成26年3月～令和2年3月
31	高田 芳作	学校支援本部	平成26年3月～令和2年3月
32	星野 直子	学校支援本部	平成26年3月～平成28年3月
33	中澤 洋子	学校支援本部	平成26年3月～令和2年3月
34	大須賀 丈夫	高円寺北中央自治会長	平成26年3月～平成27年3月
35	糟谷 一	高南二丁目町会長	平成26年3月～令和2年3月
36	藤崎 明	高円寺南氷川町会長	平成26年3月～令和2年3月
37	福島 昂一	高円寺南五丁目町会長	平成26年3月～平成30年3月
38	草深 博好	高円寺北一丁目町会長	平成27年4月～平成28年3月
39	亀田 幸雄	高円寺北庚申文化会会長	平成28年4月～平成30年3月
40	浅井 俊昭	高円寺北庚申文化会会長	平成30年3月～令和2年3月
41	本目 春夫	高円寺南五丁目町会長	平成30年3月～令和2年3月
42	吉田 善博	地域教育推進協議会	平成26年3月～令和2年3月
43	松谷 寿	学校・地域コーディネーター	平成26年3月～平成28年6月
44	豊川 充子	学校・地域コーディネーター	平成26年3月～令和2年3月
45	増田 由巳子	学校・地域コーディネーター	平成26年3月～令和2年3月
46	杉本 昌代	学校・地域コーディネーター	平成26年3月～平成27年3月 平成28年4月～令和2年3月
47	横関 きみ子	学校・地域コーディネーター	平成28年6月～令和2年3月
48	武藤 喬行	高円寺スポーツクラブ	平成26年3月～令和2年3月
49	中島 章子	高円寺中学校評議員	平成26年3月～令和元年10月
50	小野家 有夏	高円寺北子供園PTA	平成26年3月
51	石井 弓子	高円寺北子供園PTA	平成26年4月～平成27年3月
52	松下 要子	高円寺北子供園PTA	平成27年4月～平成28年3月
53	桑村 暁代	高円寺北子供園PTA	平成28年4月～平成29年3月
54	北村 彩	高円寺北子供園PTA	平成29年4月～平成30年3月
55	久保 恵子	高円寺北子供園PTA	平成30年4月～平成31年3月
56	小田 唯	高円寺北子供園PTA	平成31年4月～令和2年3月
57	横山 彰	杉並第三小学校校長	平成26年3月～平成27年3月
58	織茂 直樹	杉並第三小学校校長	平成27年4月～令和2年3月
59	上野 邦夫	近隣校関係者	平成26年3月～令和2年3月

杉並区立高円寺小学校  
杉並区立高円寺中学校

平面図

地下1階平面図 S = 1 / 300

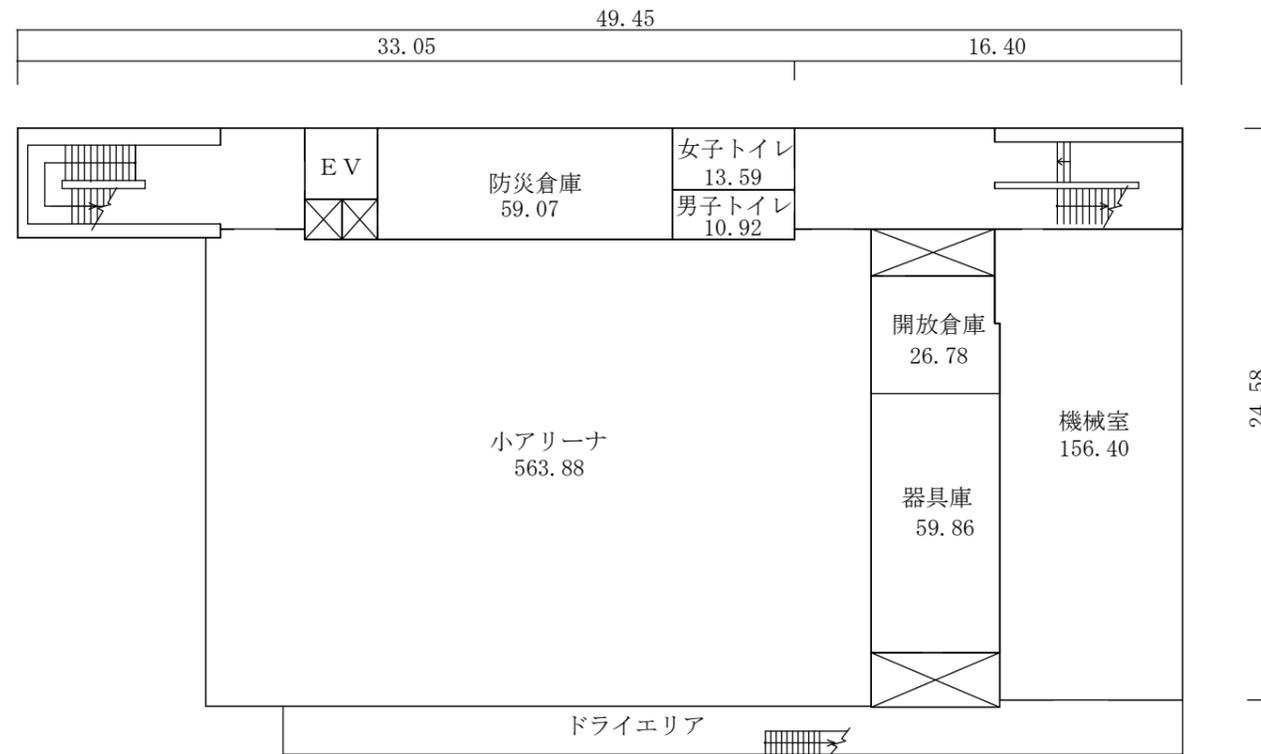


凡例

- 注1 → は、階段の上がり方向を示す。
- 注2 ☒ は、パイプスペースを示す。
- 注3 寸法の単位は、mとする。
- 注4 各室の数字は、面積 (㎡) を示す。

杉並区立高円寺小学校  
杉並区立高円寺中学校

平面図

1階平面図 S = 1 / 300

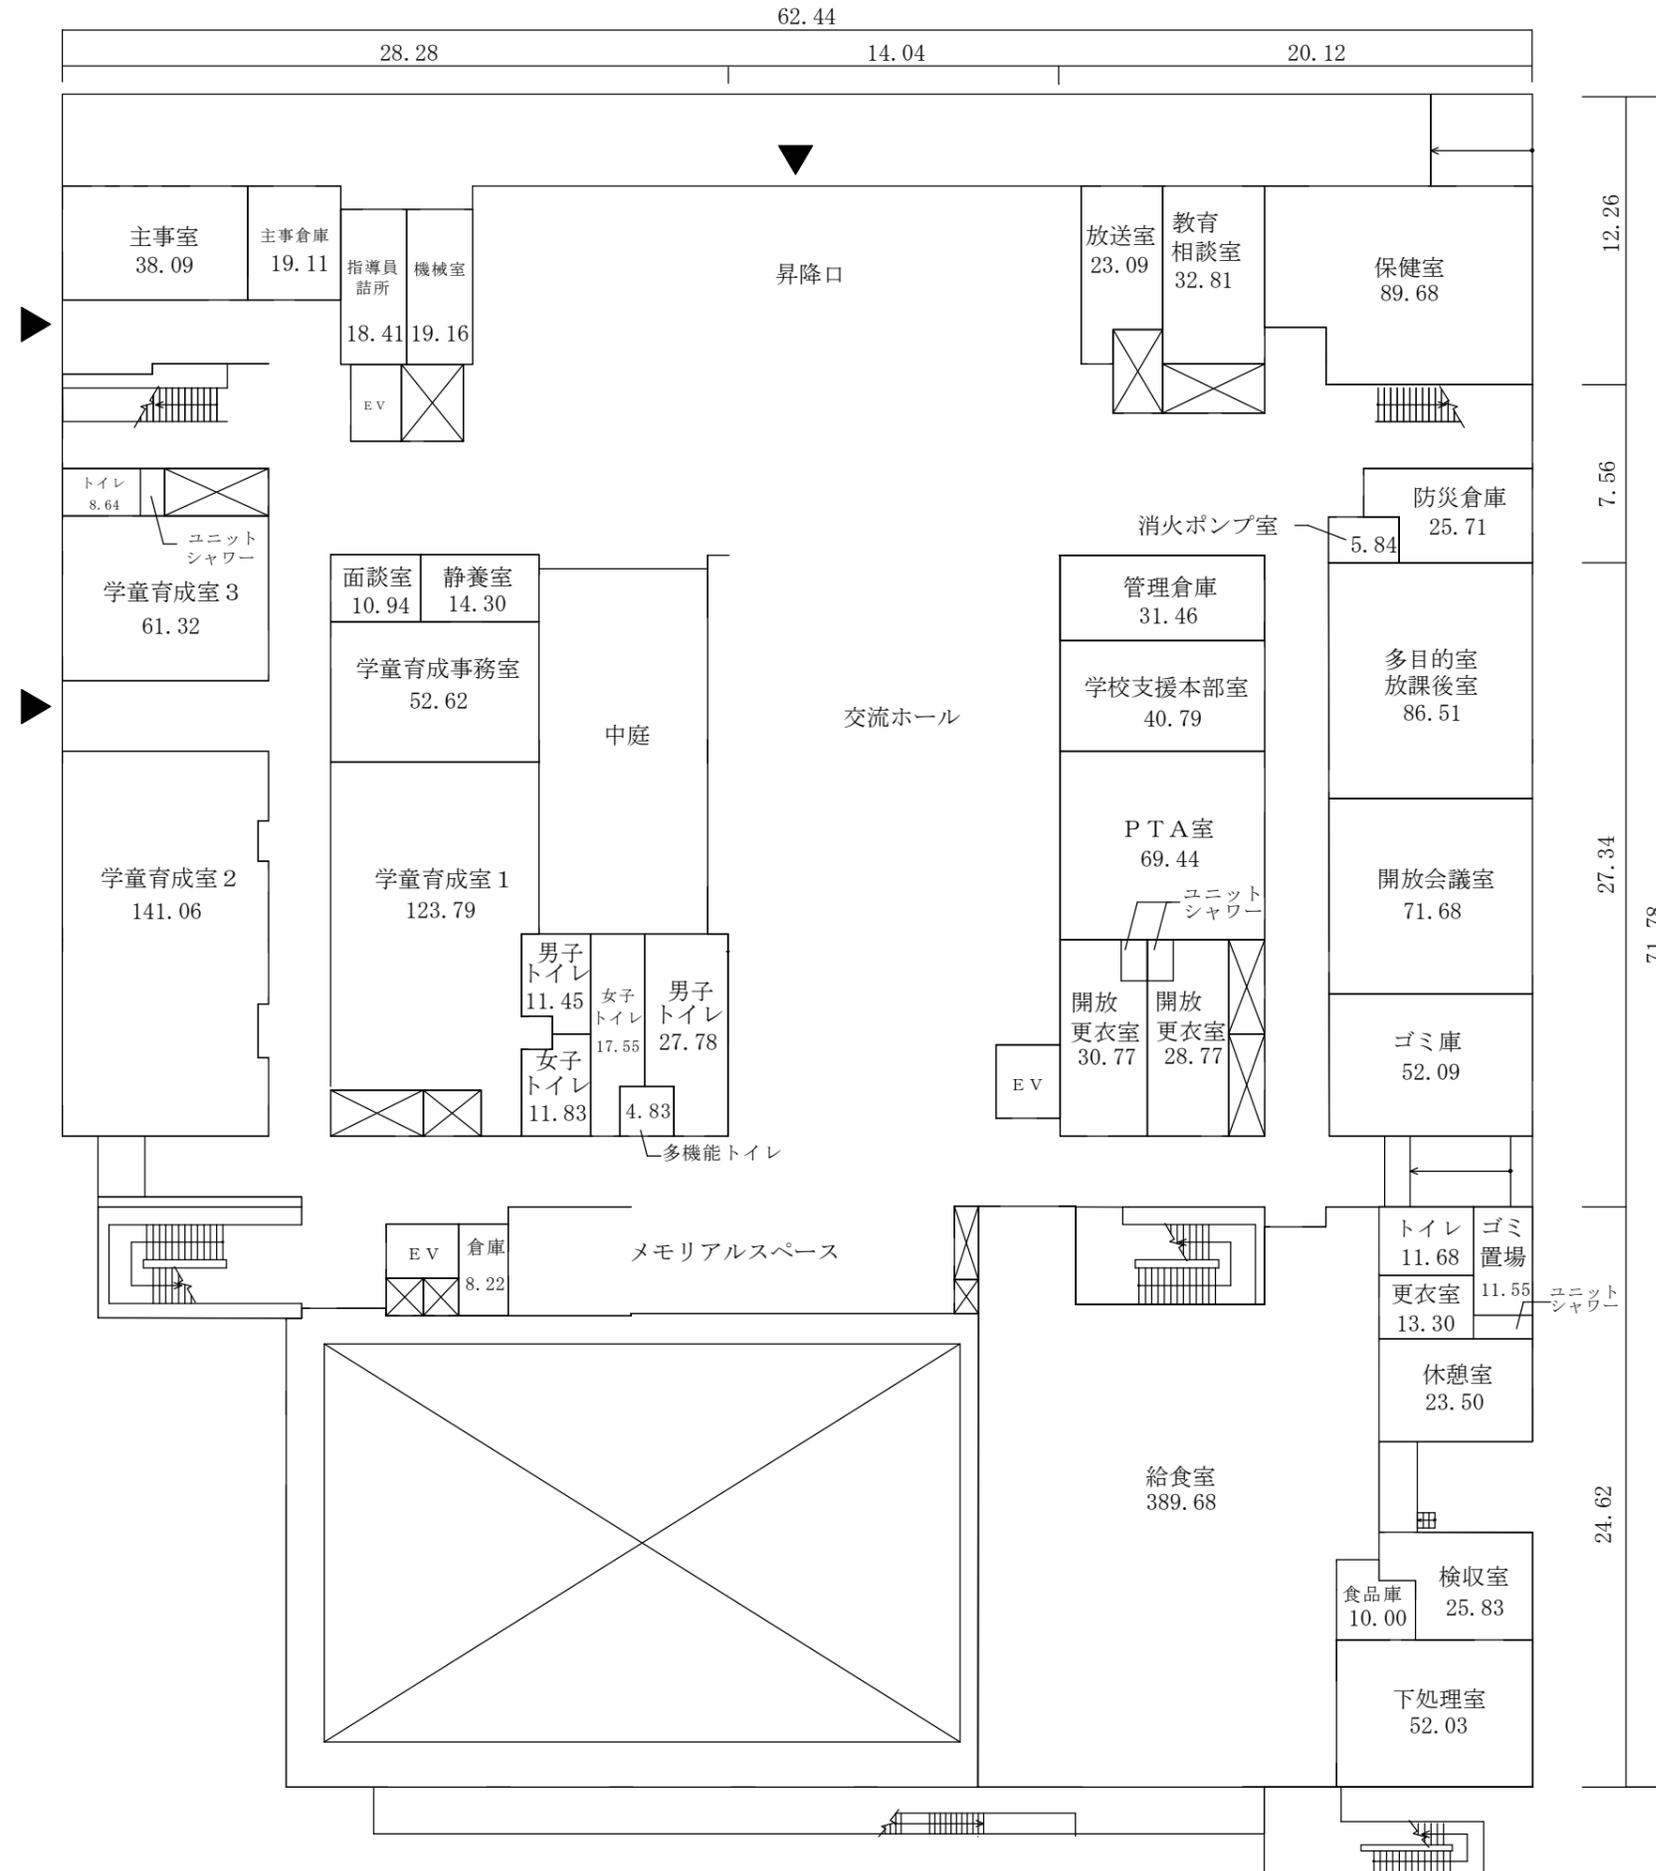


凡例

- 注1 ▲ は、主要出入口を示す。
- 注2 → は、階段又はスロープの上がり方向を示す。
- 注3 ☒ は、パイプスペース又は吹抜けを示す。
- 注4 各室の数字は、面積 (m<sup>2</sup>) を示す。
- 注5 寸法の単位は、mとする。

杉並区立高円寺小学校  
杉並区立高円寺中学校

平面図

2階平面図 S = 1 / 300

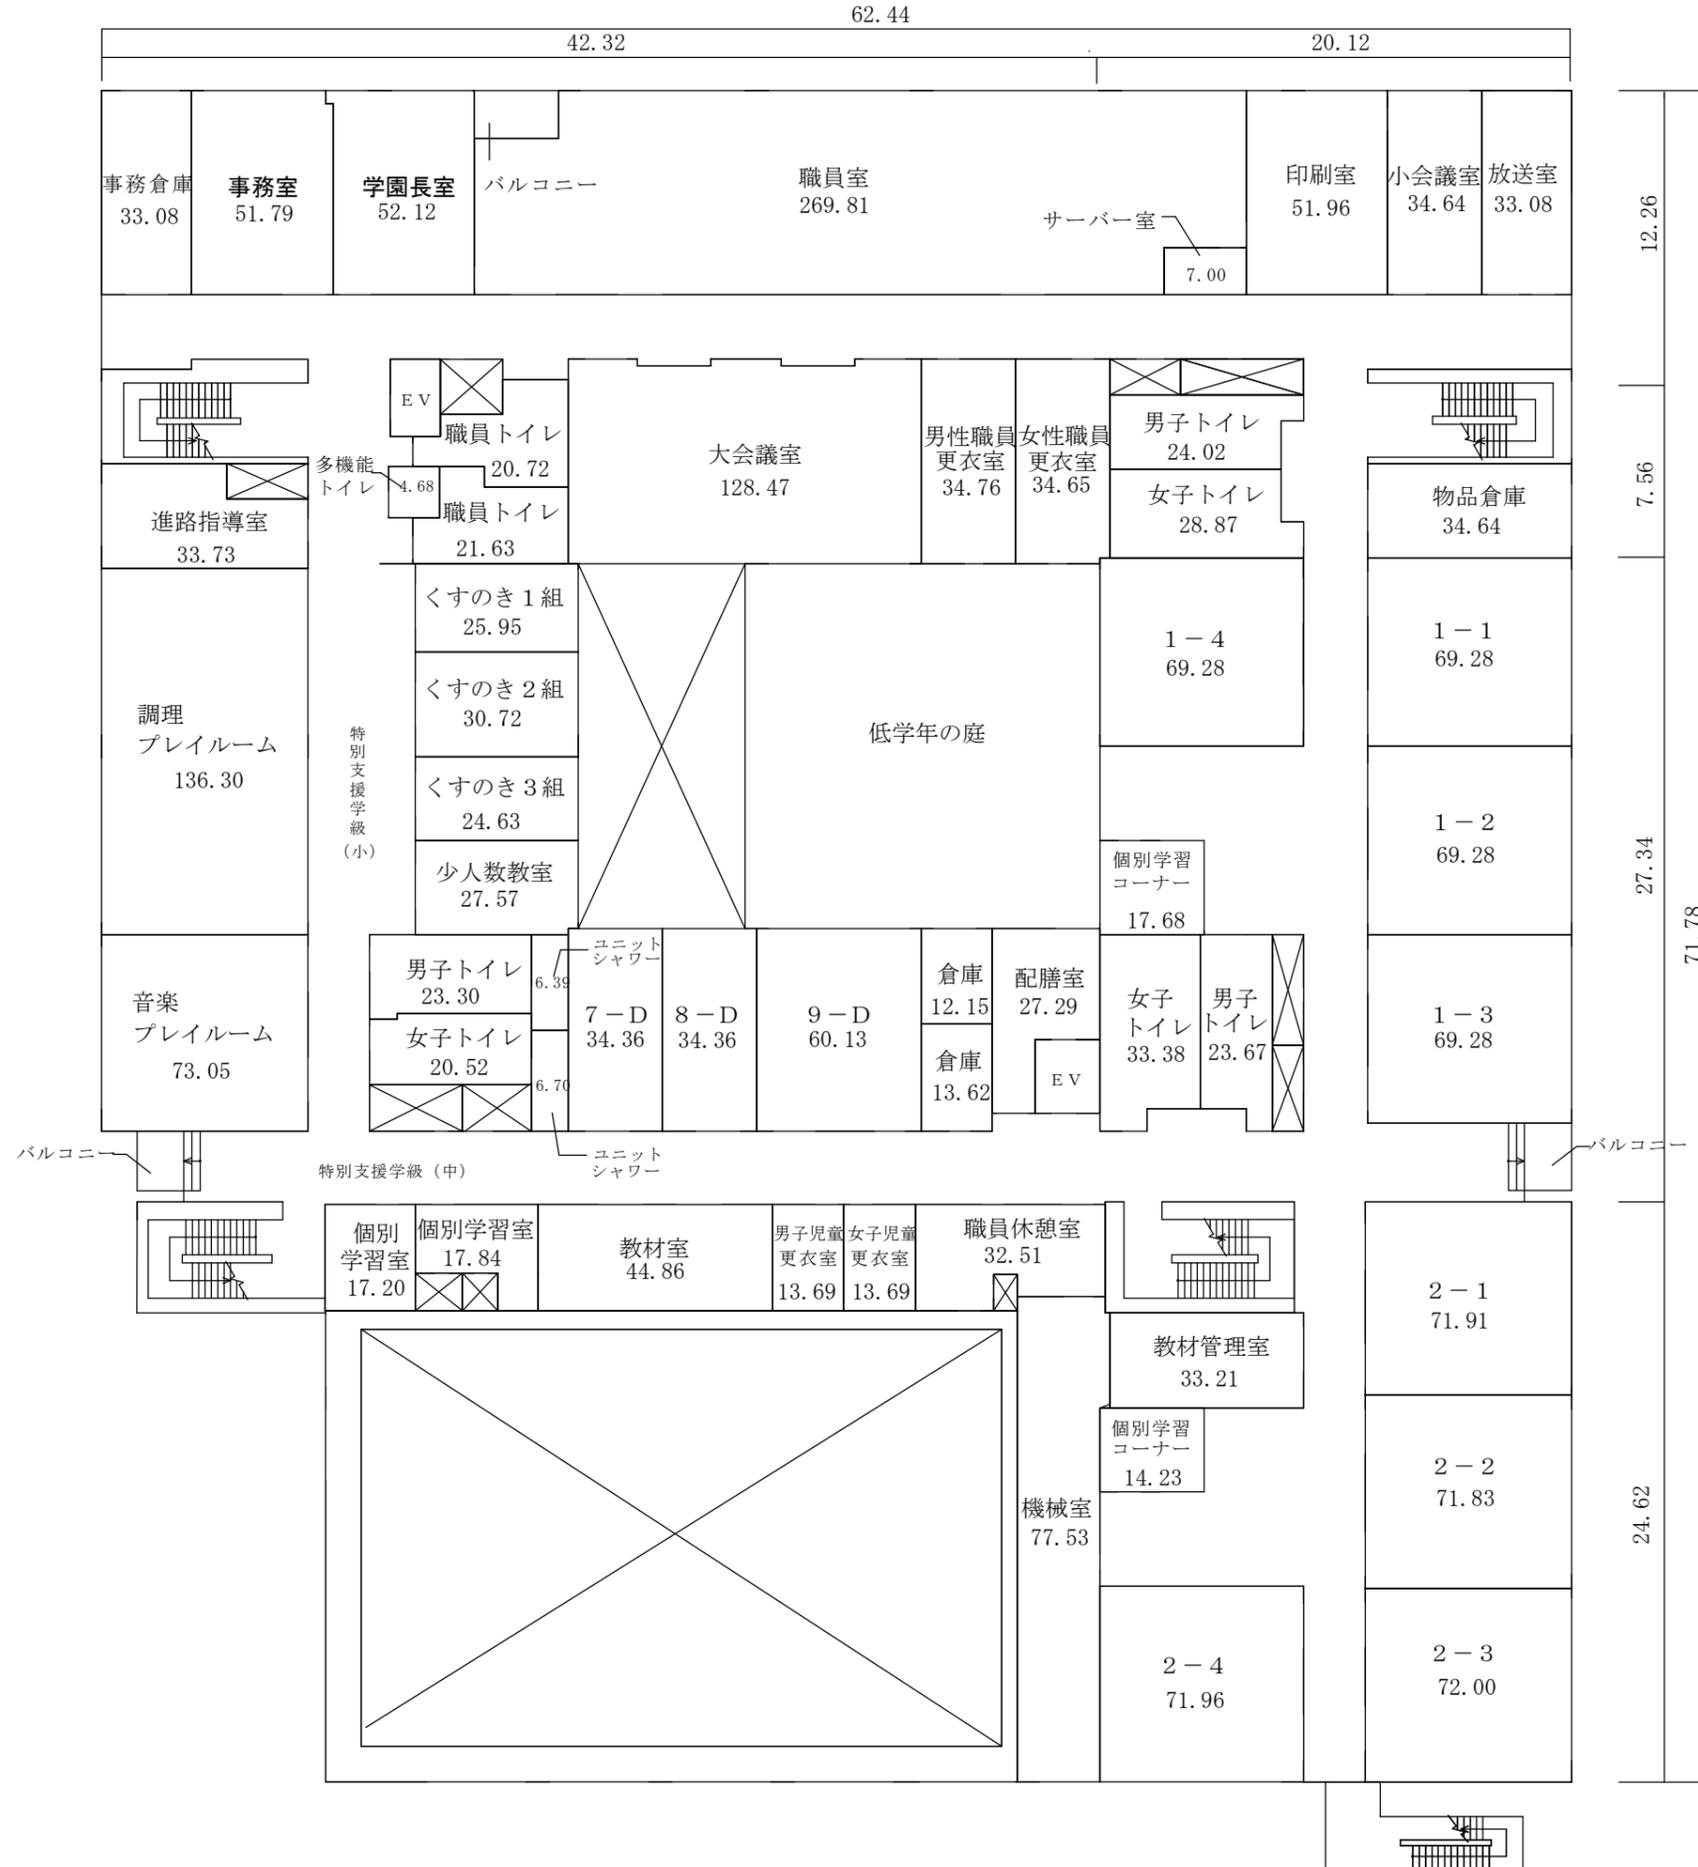


凡例

- 注1 → は、階段の上がり方向を示す。
- 注2 ⊠ は、パイプスペース又は吹抜けを示す。
- 注3 各室の数字は、面積 (m<sup>2</sup>) を示す。
- 注4 寸法の単位は、mとする。
- 注5 (小) は、小学校の施設を示す。  
(中) は、中学校の施設を示す。

杉並区立高円寺小学校  
杉並区立高円寺中学校

平面図

3階平面図 S = 1 / 300

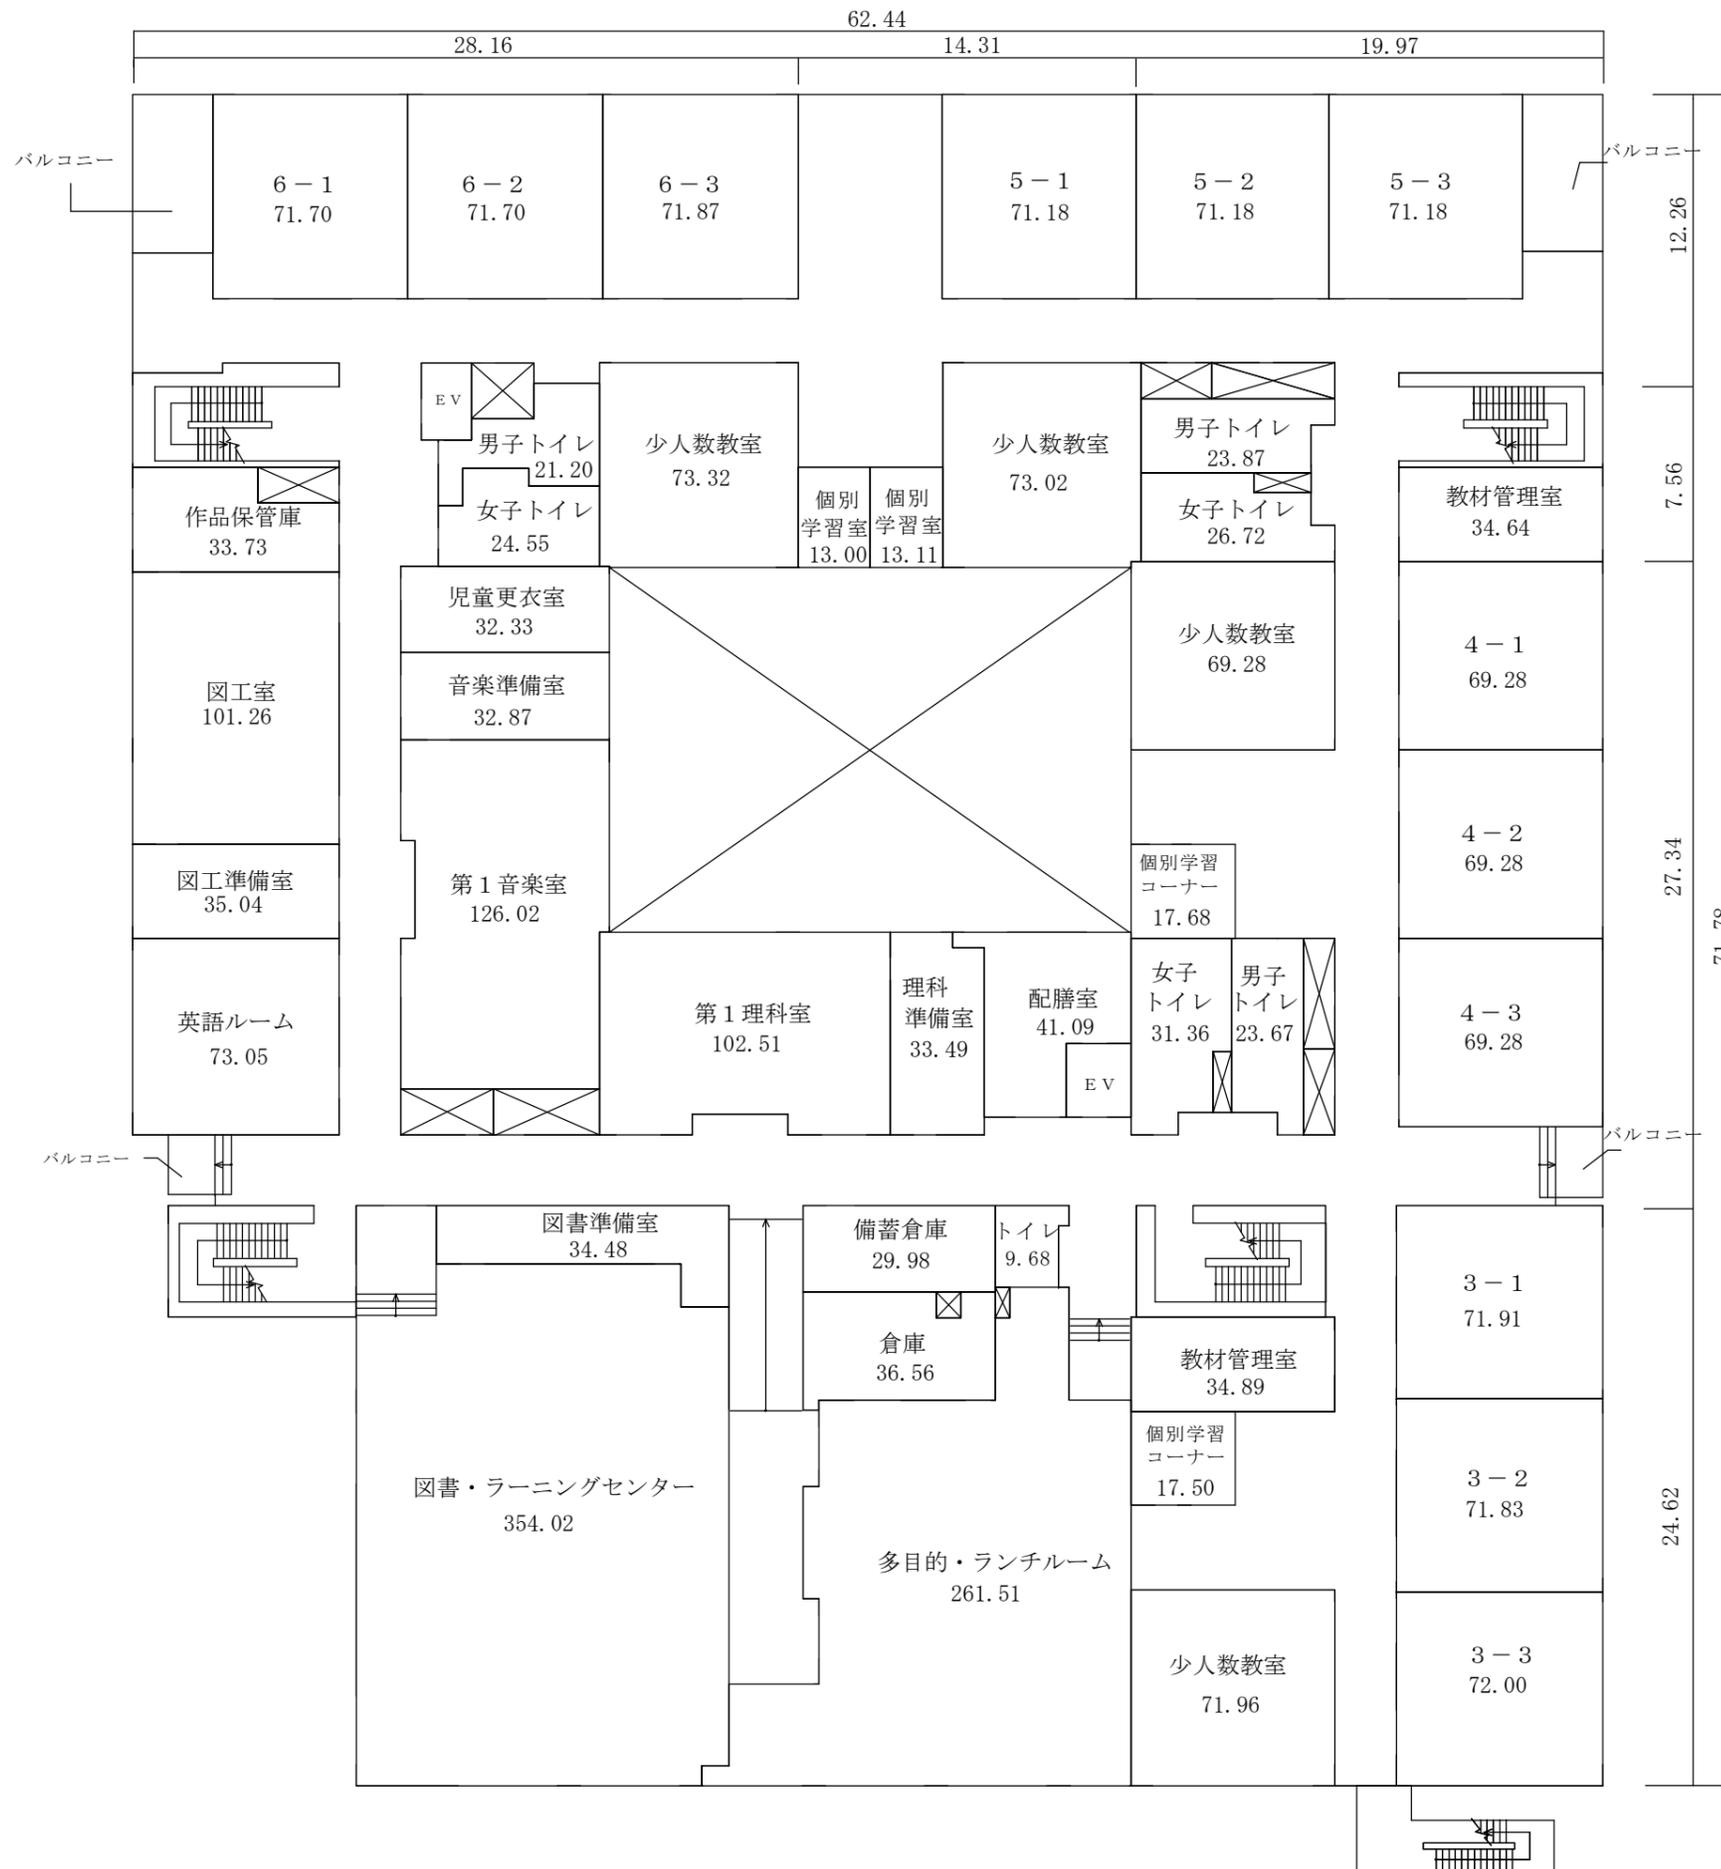



凡例

- 注1 → は、階段又はスロープの上がり方向を示す。
- 注2 ☒ は、パイプスペース又は吹抜けを示す。
- 注3 各室の数字は、面積 (㎡) を示す。
- 注4 寸法の単位は、mとする。
- 注5 (小) は、小学校の施設を示す。

杉並区立高円寺小学校  
杉並区立高円寺中学校

平面図

4階平面図 S = 1 / 300

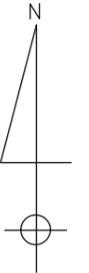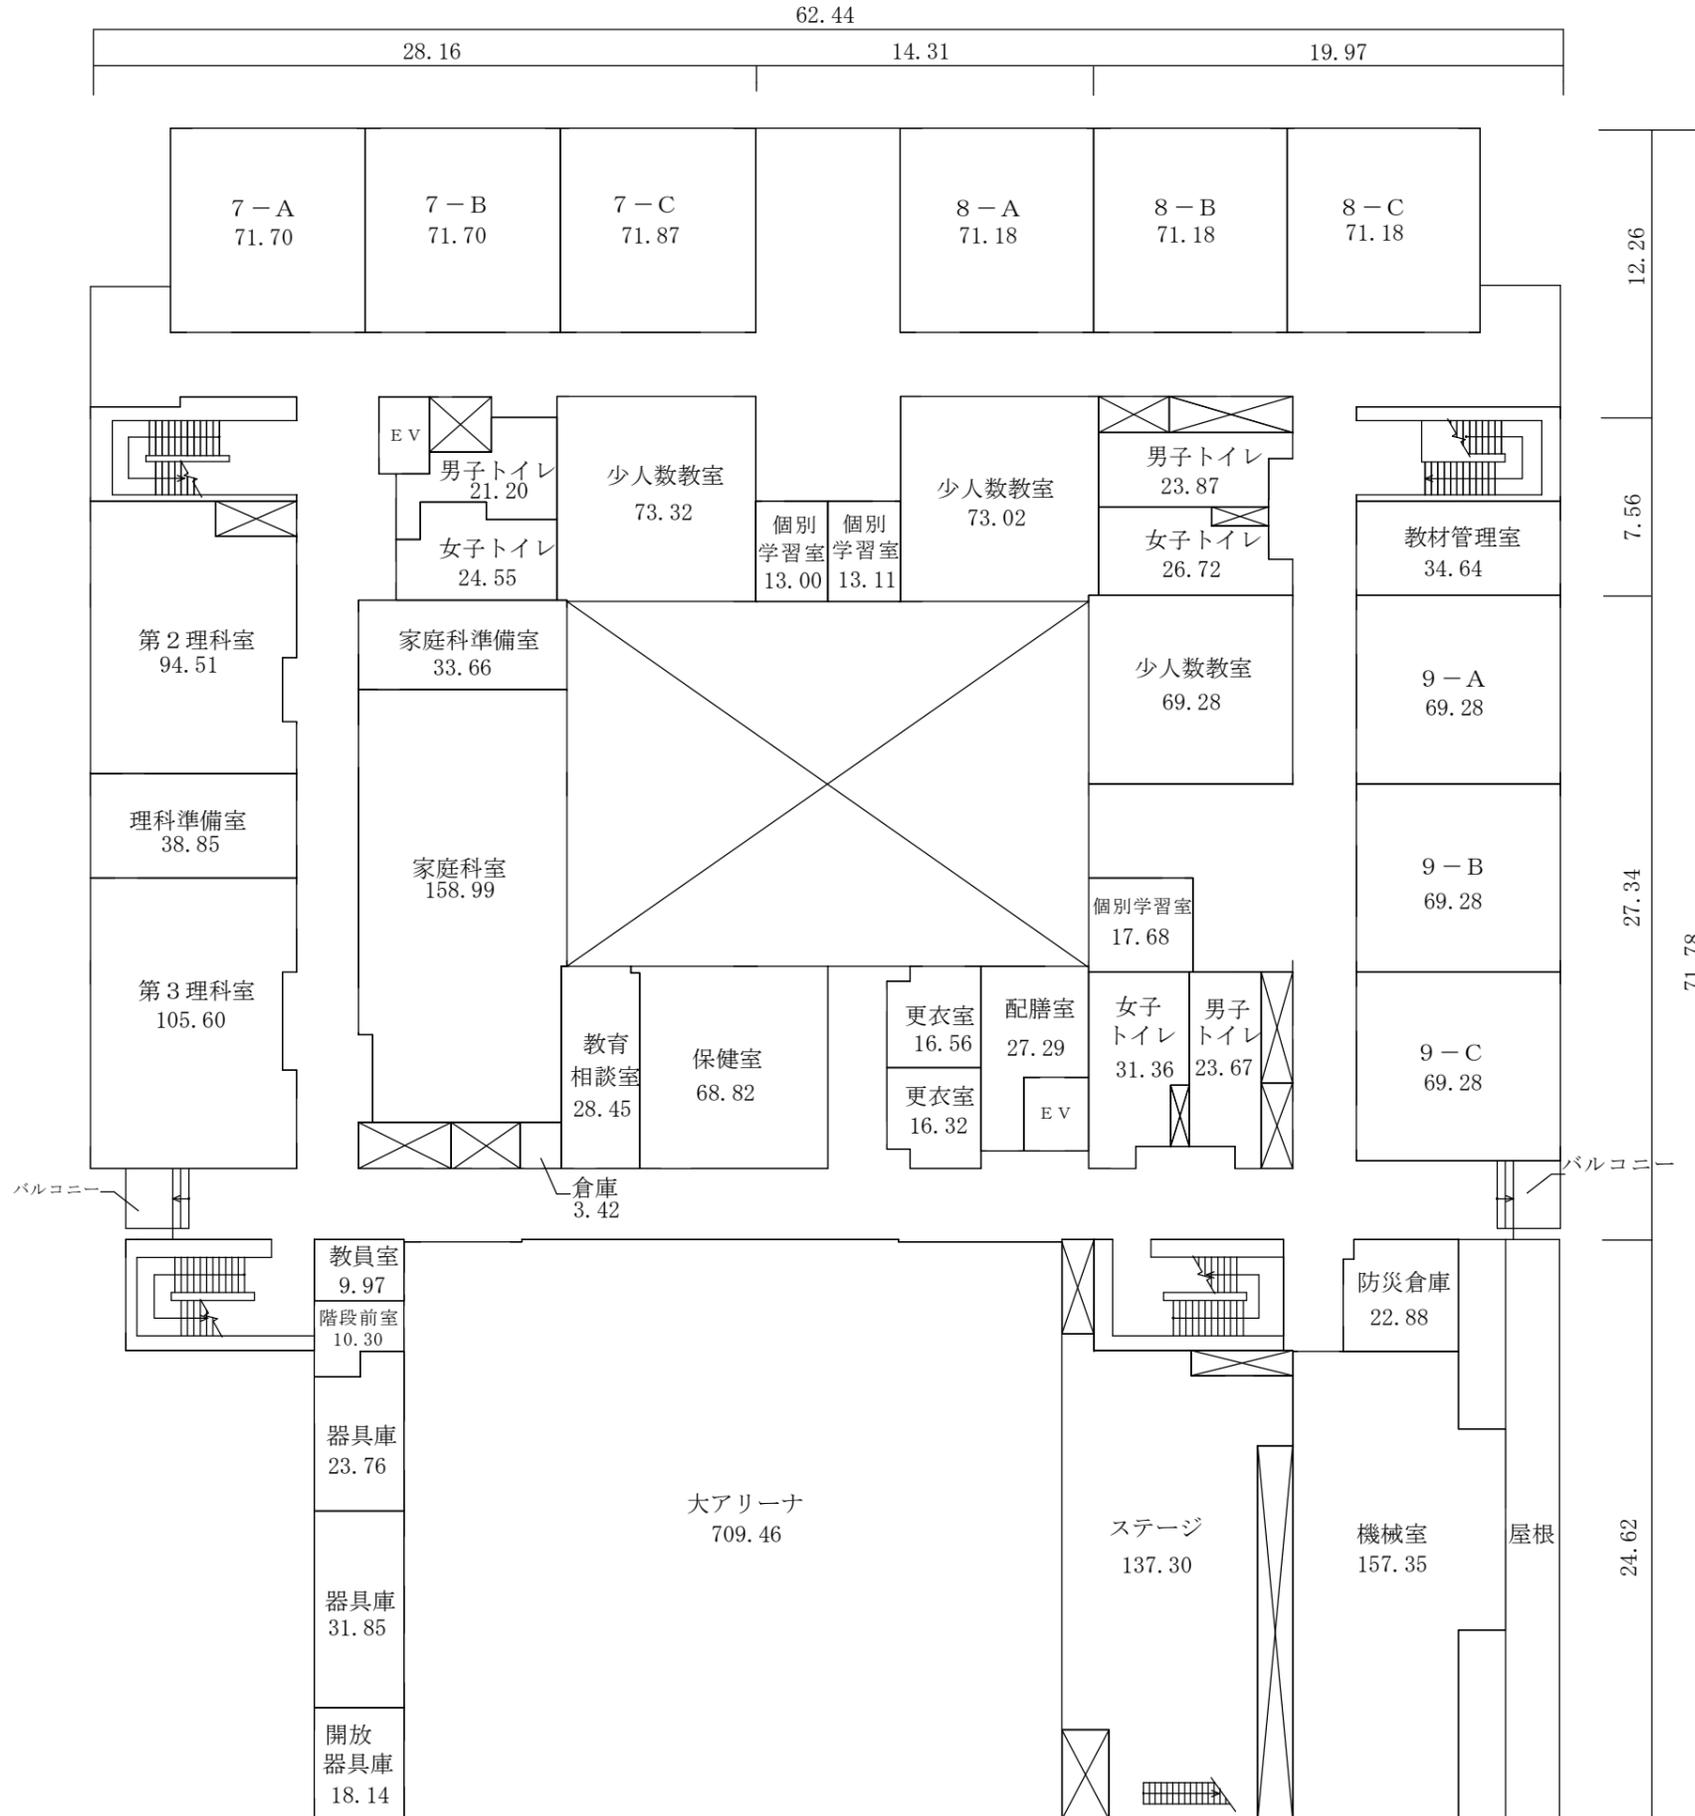


凡例

- 注1 → は、階段の上がり方向を示す。
- 注2 ⊠ は、パイプスペース又は吹抜けを示す。
- 注3 各室の数字は、面積 (m<sup>2</sup>) を示す。
- 注4 寸法の単位は、mとする。
- 注5 (中) は、中学校の施設を示す。

杉並区立高円寺小学校  
杉並区立高円寺中学校

平面図

5階平面図 S = 1 / 300

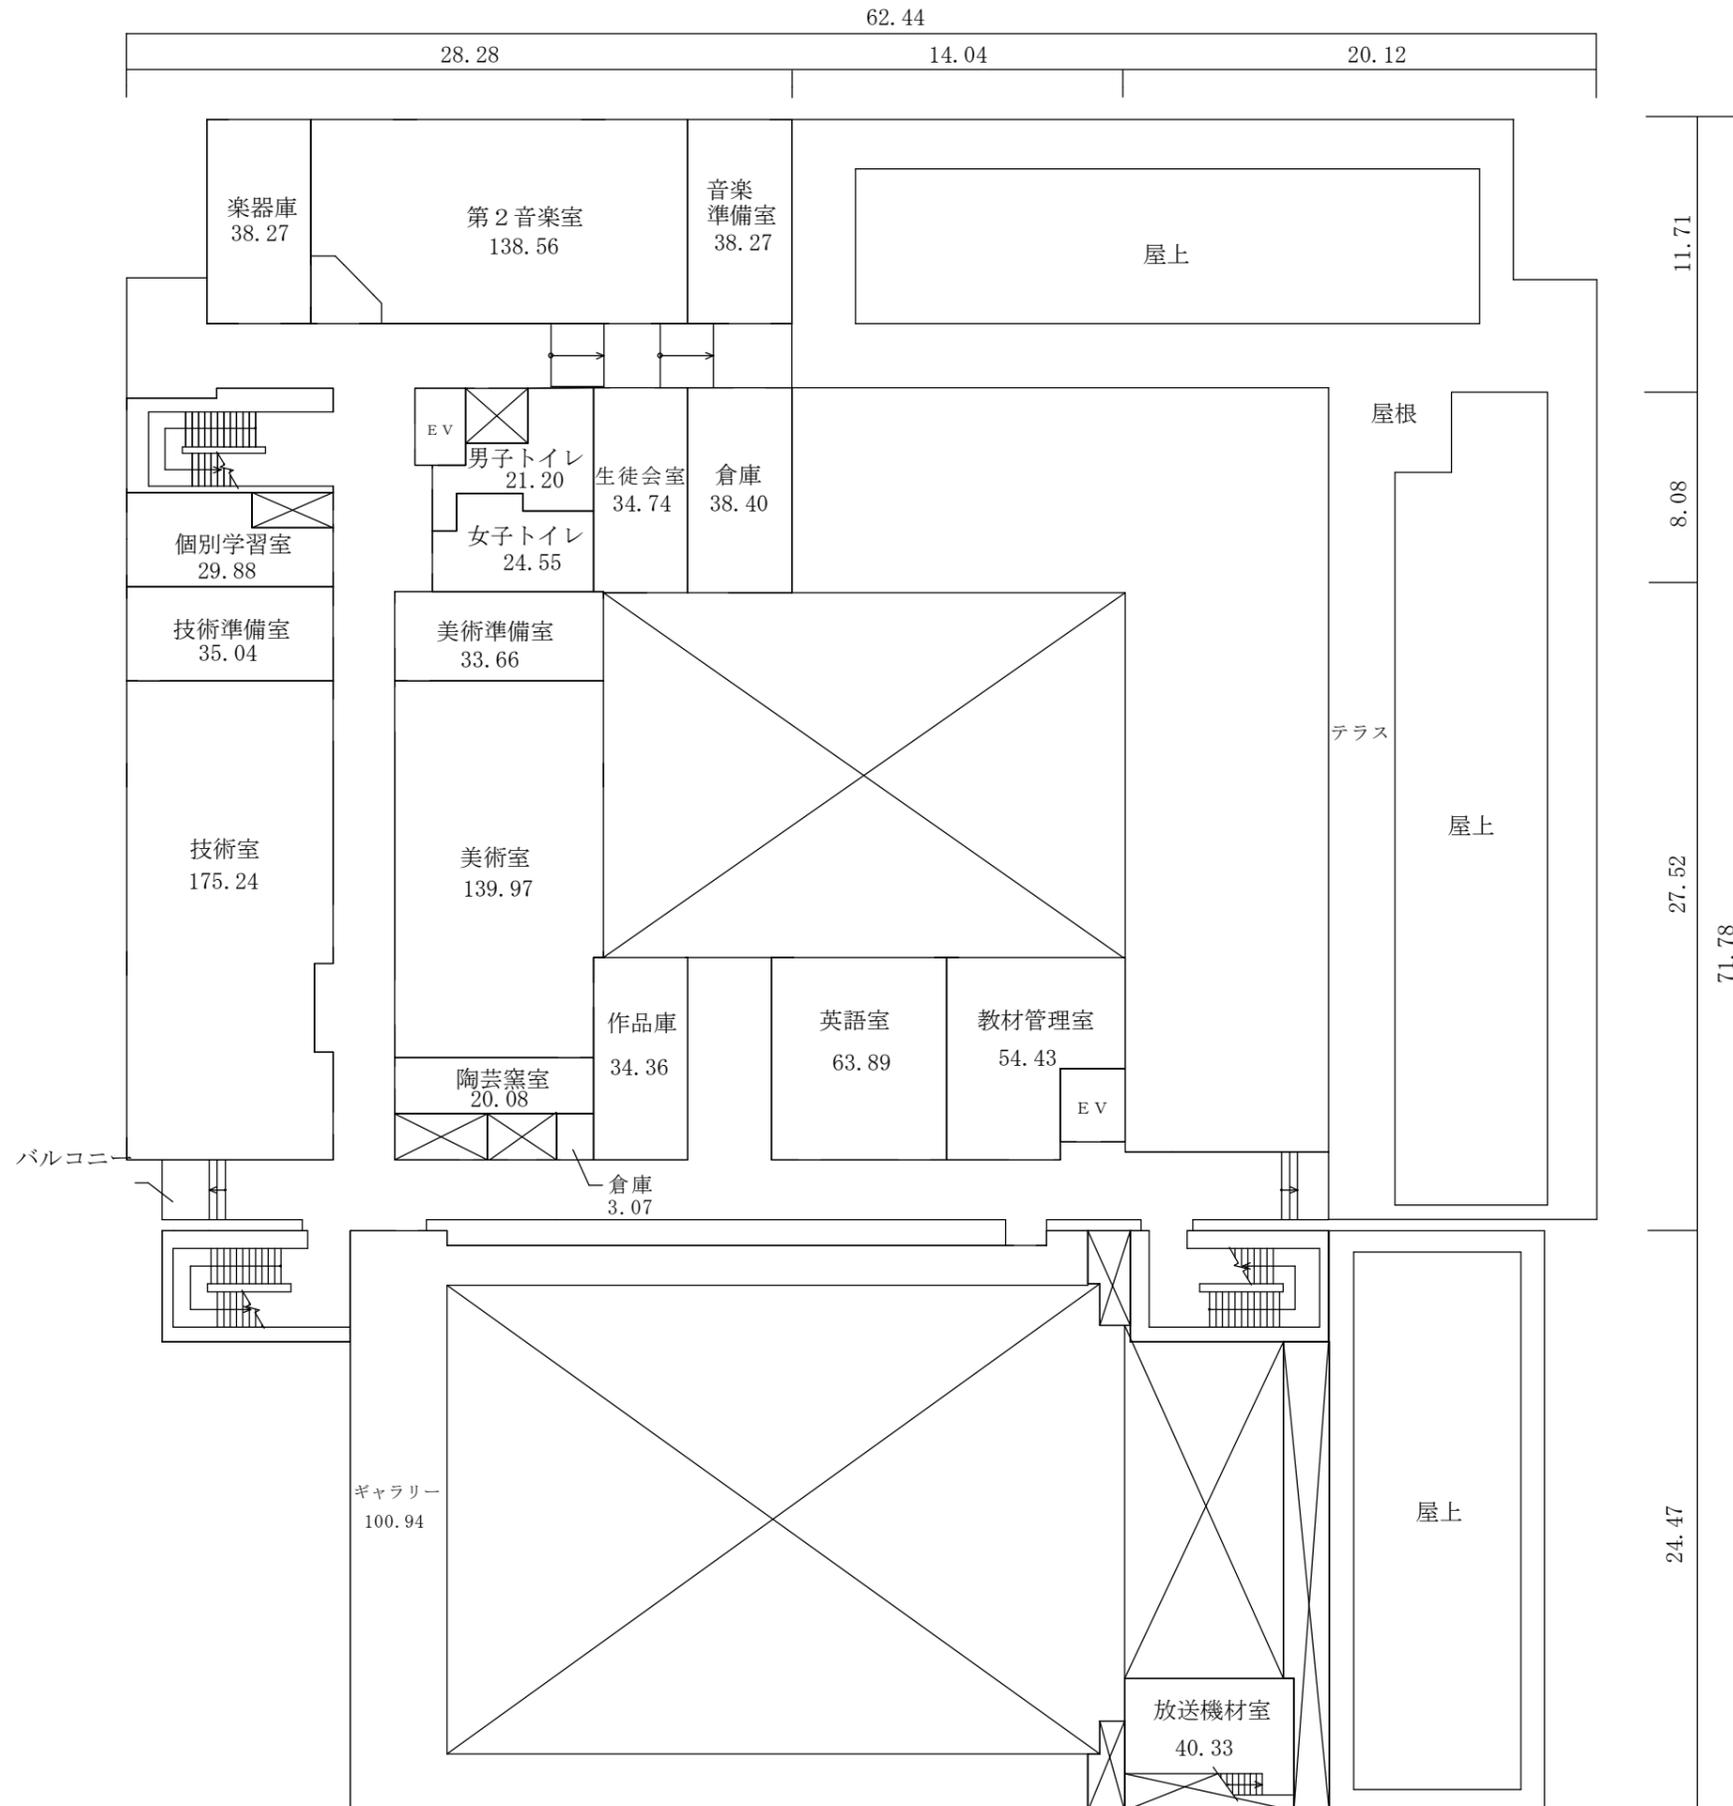



凡例

- 注1 → は、階段又はスロープの上がり方向を示す。
- 注2 ☒ は、パイプスペース又は吹抜けを示す。
- 注3 各室の数字は、面積 (m<sup>2</sup>) を示す。
- 注4 寸法の単位は、mとする。

杉並区立高円寺小学校  
杉並区立高円寺中学校

平面図

6階平面図 S = 1 / 300

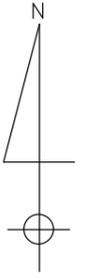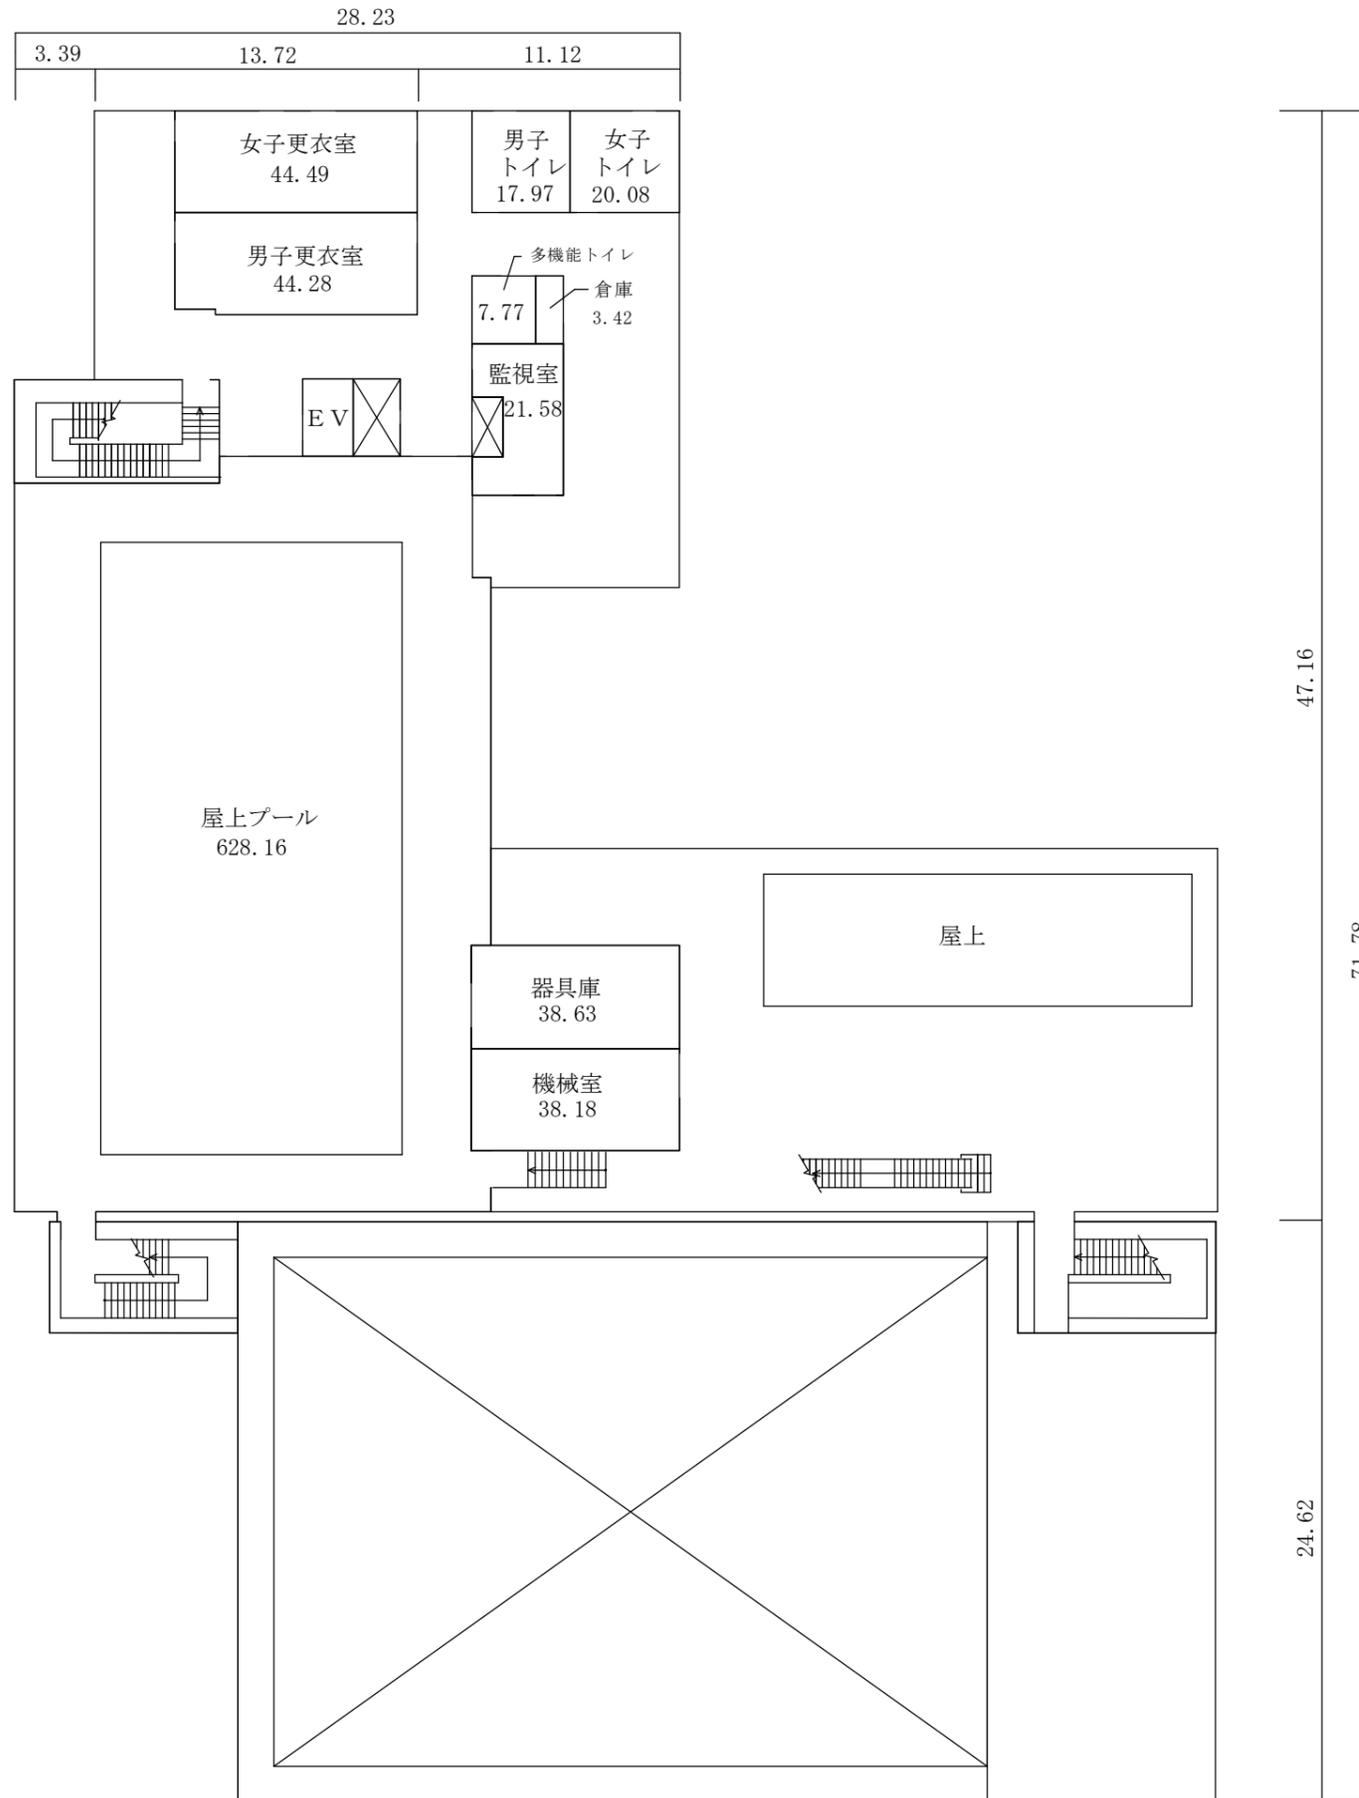


凡例

- 注1 → は、階段の上がり方向を示す。
- 注2 ⊠ は、パイプスペース又は吹抜けを示す。
- 注3 各室の数字は、面積 (㎡) を示す。
- 注4 寸法の単位は、mとする。

杉並区立高円寺小学校  
杉並区立高円寺中学校

平面図

屋上階平面図 S = 1 / 300

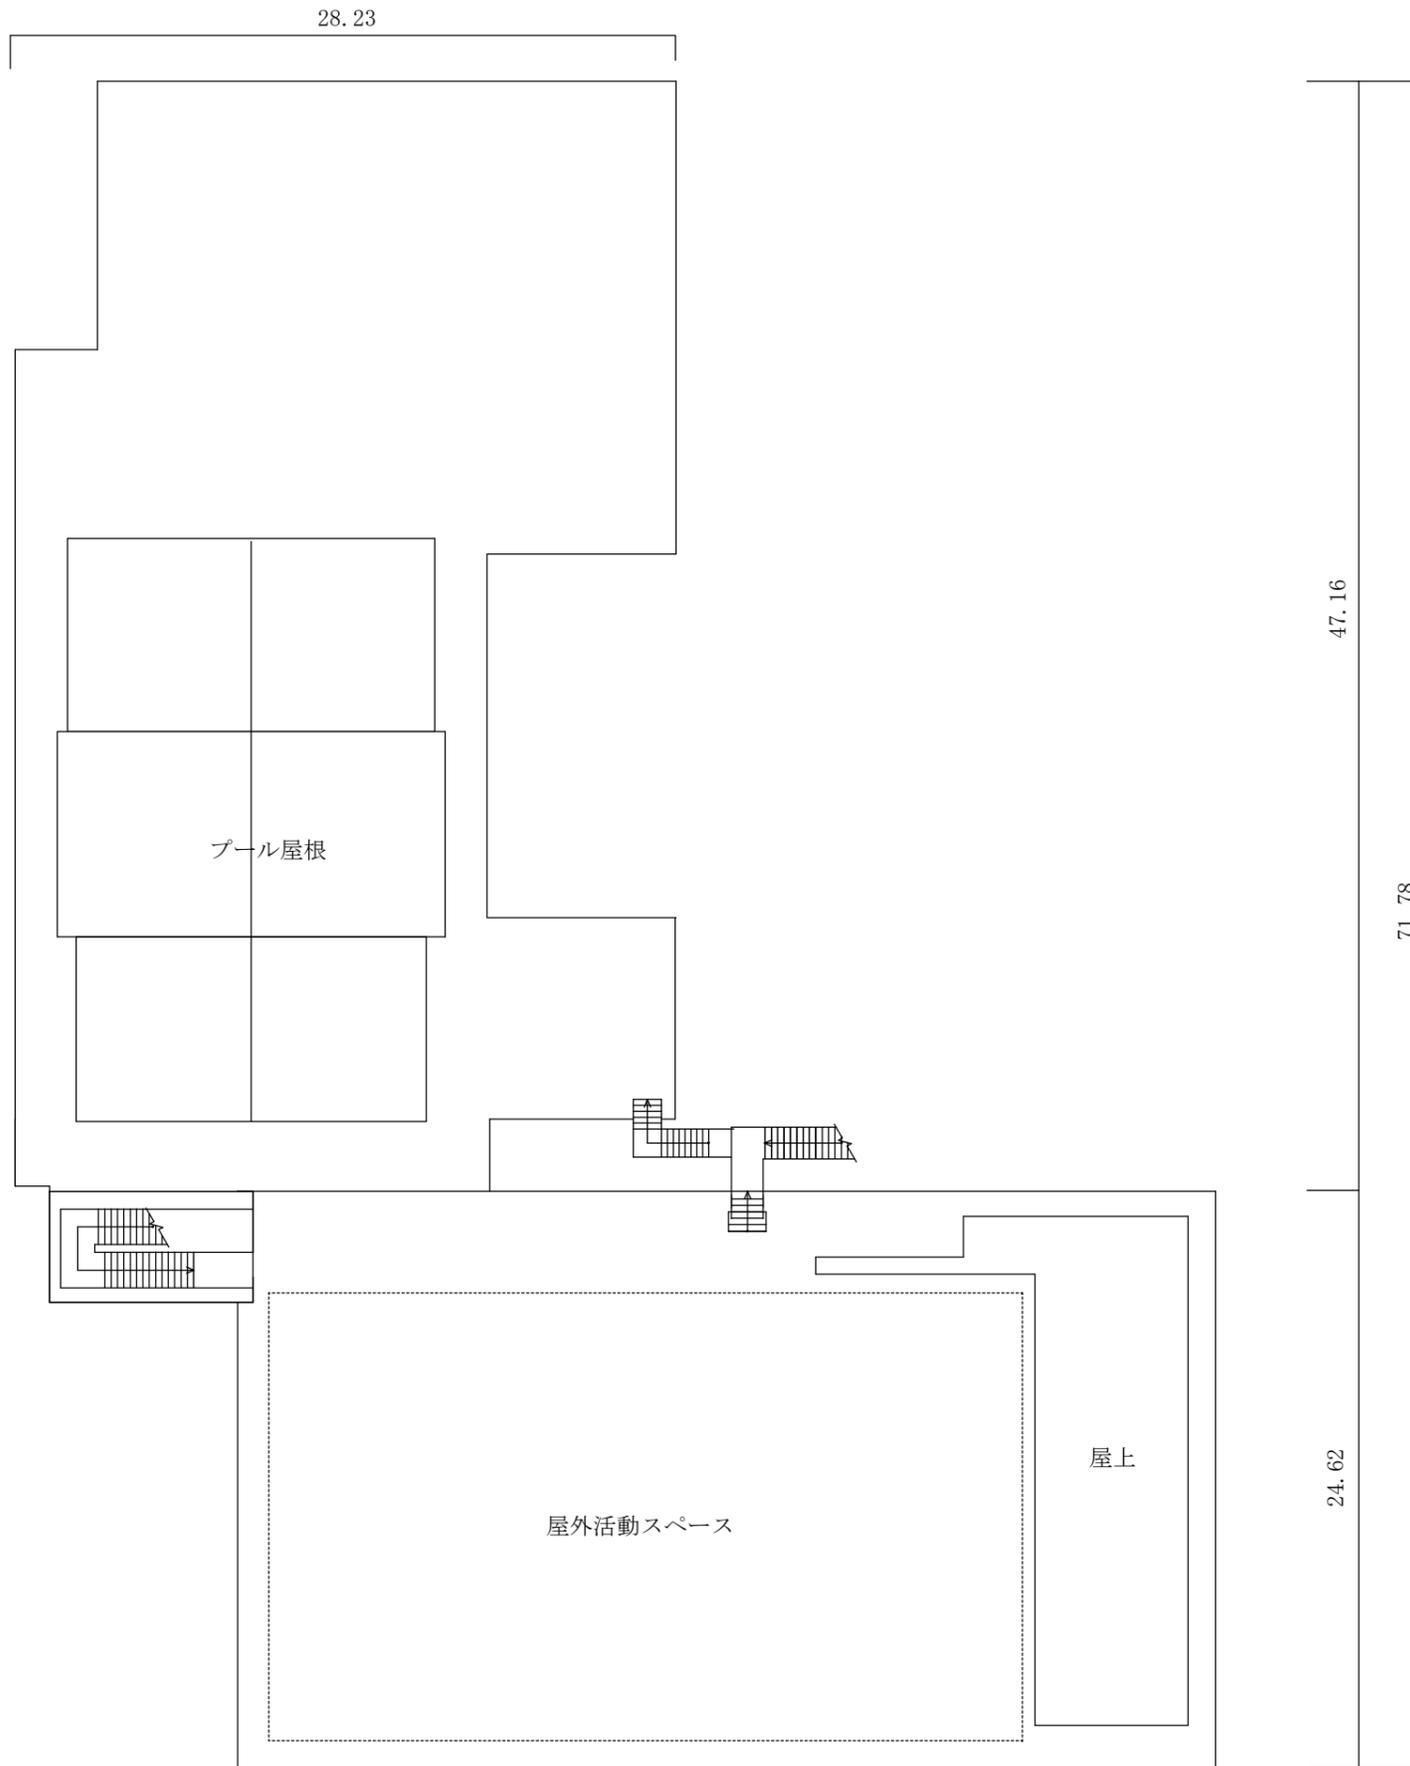

凡例

注1 → は、階段の上がり方向を示す。

注2 寸法の単位は、mとする。

印刷物名称 高円寺地域における新しい学校づくり懇談会 まとめ

平成31年度

令和2年3月発行

編集・発行

〒166-8570

杉並区教育委員会事務局学校整備課

杉並区阿佐谷南一丁目 15 番 1 号

TEL (03)3312-2111(代)

登録印刷物番号

31-0130

☆杉並区のホームページでご覧になれます。<https://www.city.suginami.tokyo.jp>