


- 【凡例】
- 歩道状空地
 - 広場状空地

APPROVED	CHECKED	永福小学校屋内運動場棟改築工事		
		DATE	SCALE	TITLE
			A3 : 1/300	土地利用計画図
DRAIN				

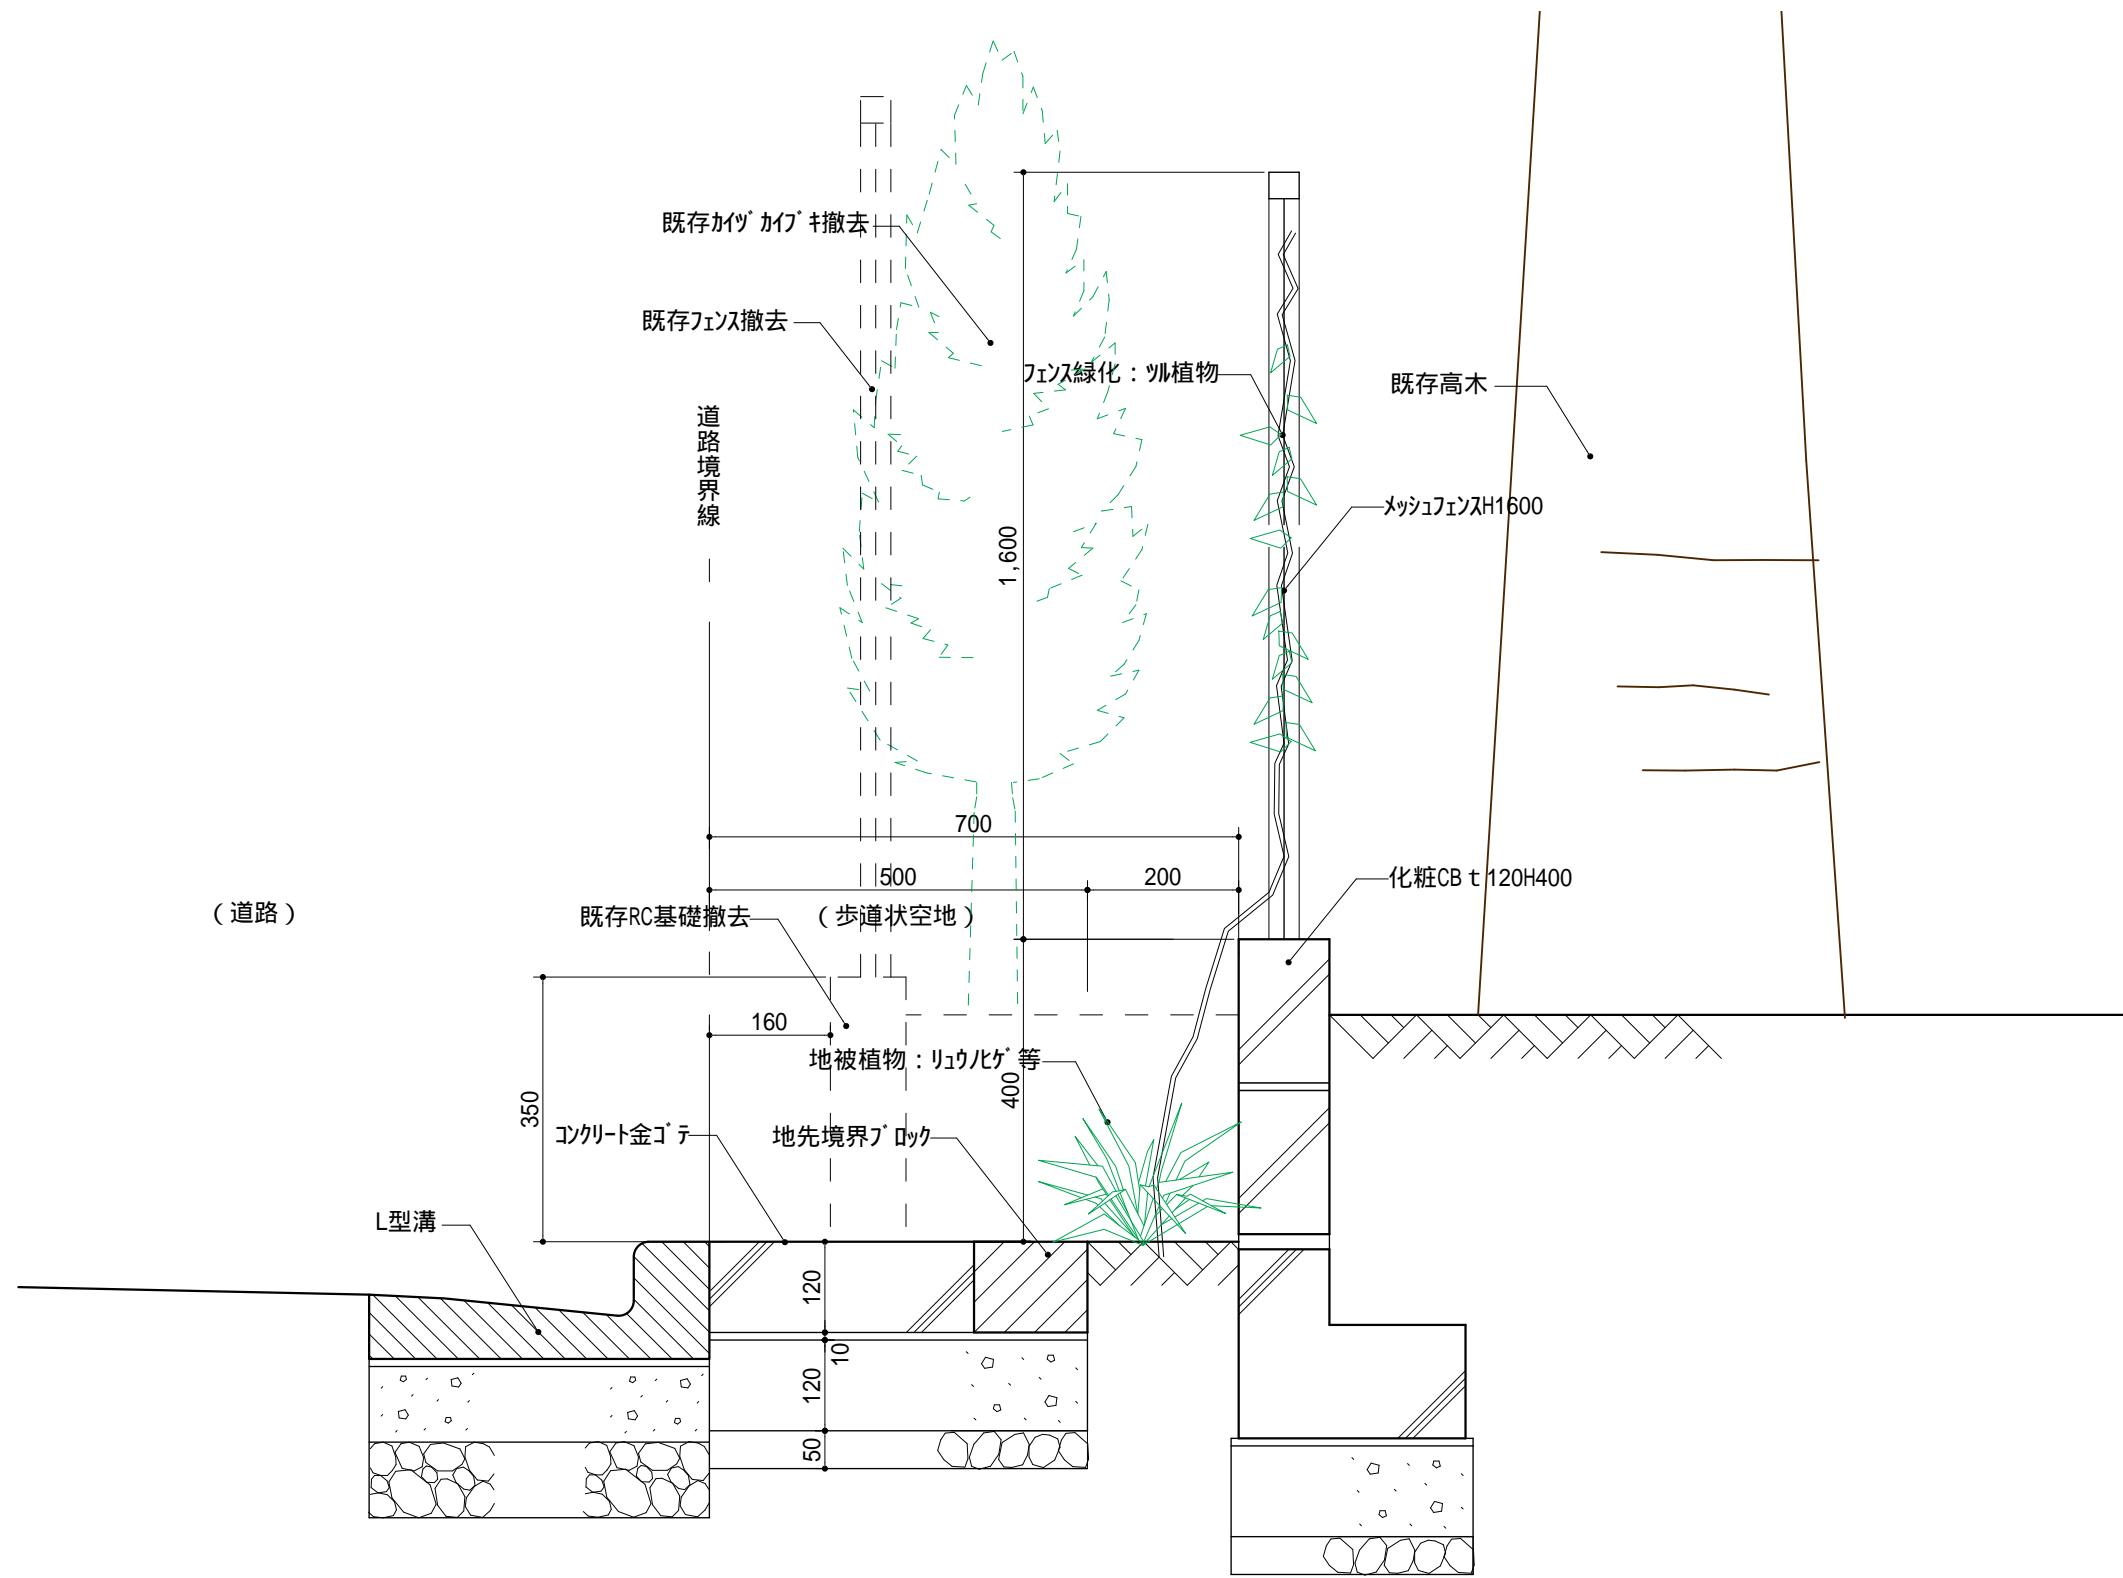

【A-A'断面図 S=1/10】

		APPROVED	CHECKED	永福小学校屋内運動場棟改築工事	
				DATE	TITLE
		DRAWN		SCALE	歩道状空地断面図
				1/10	A-A'断面図