


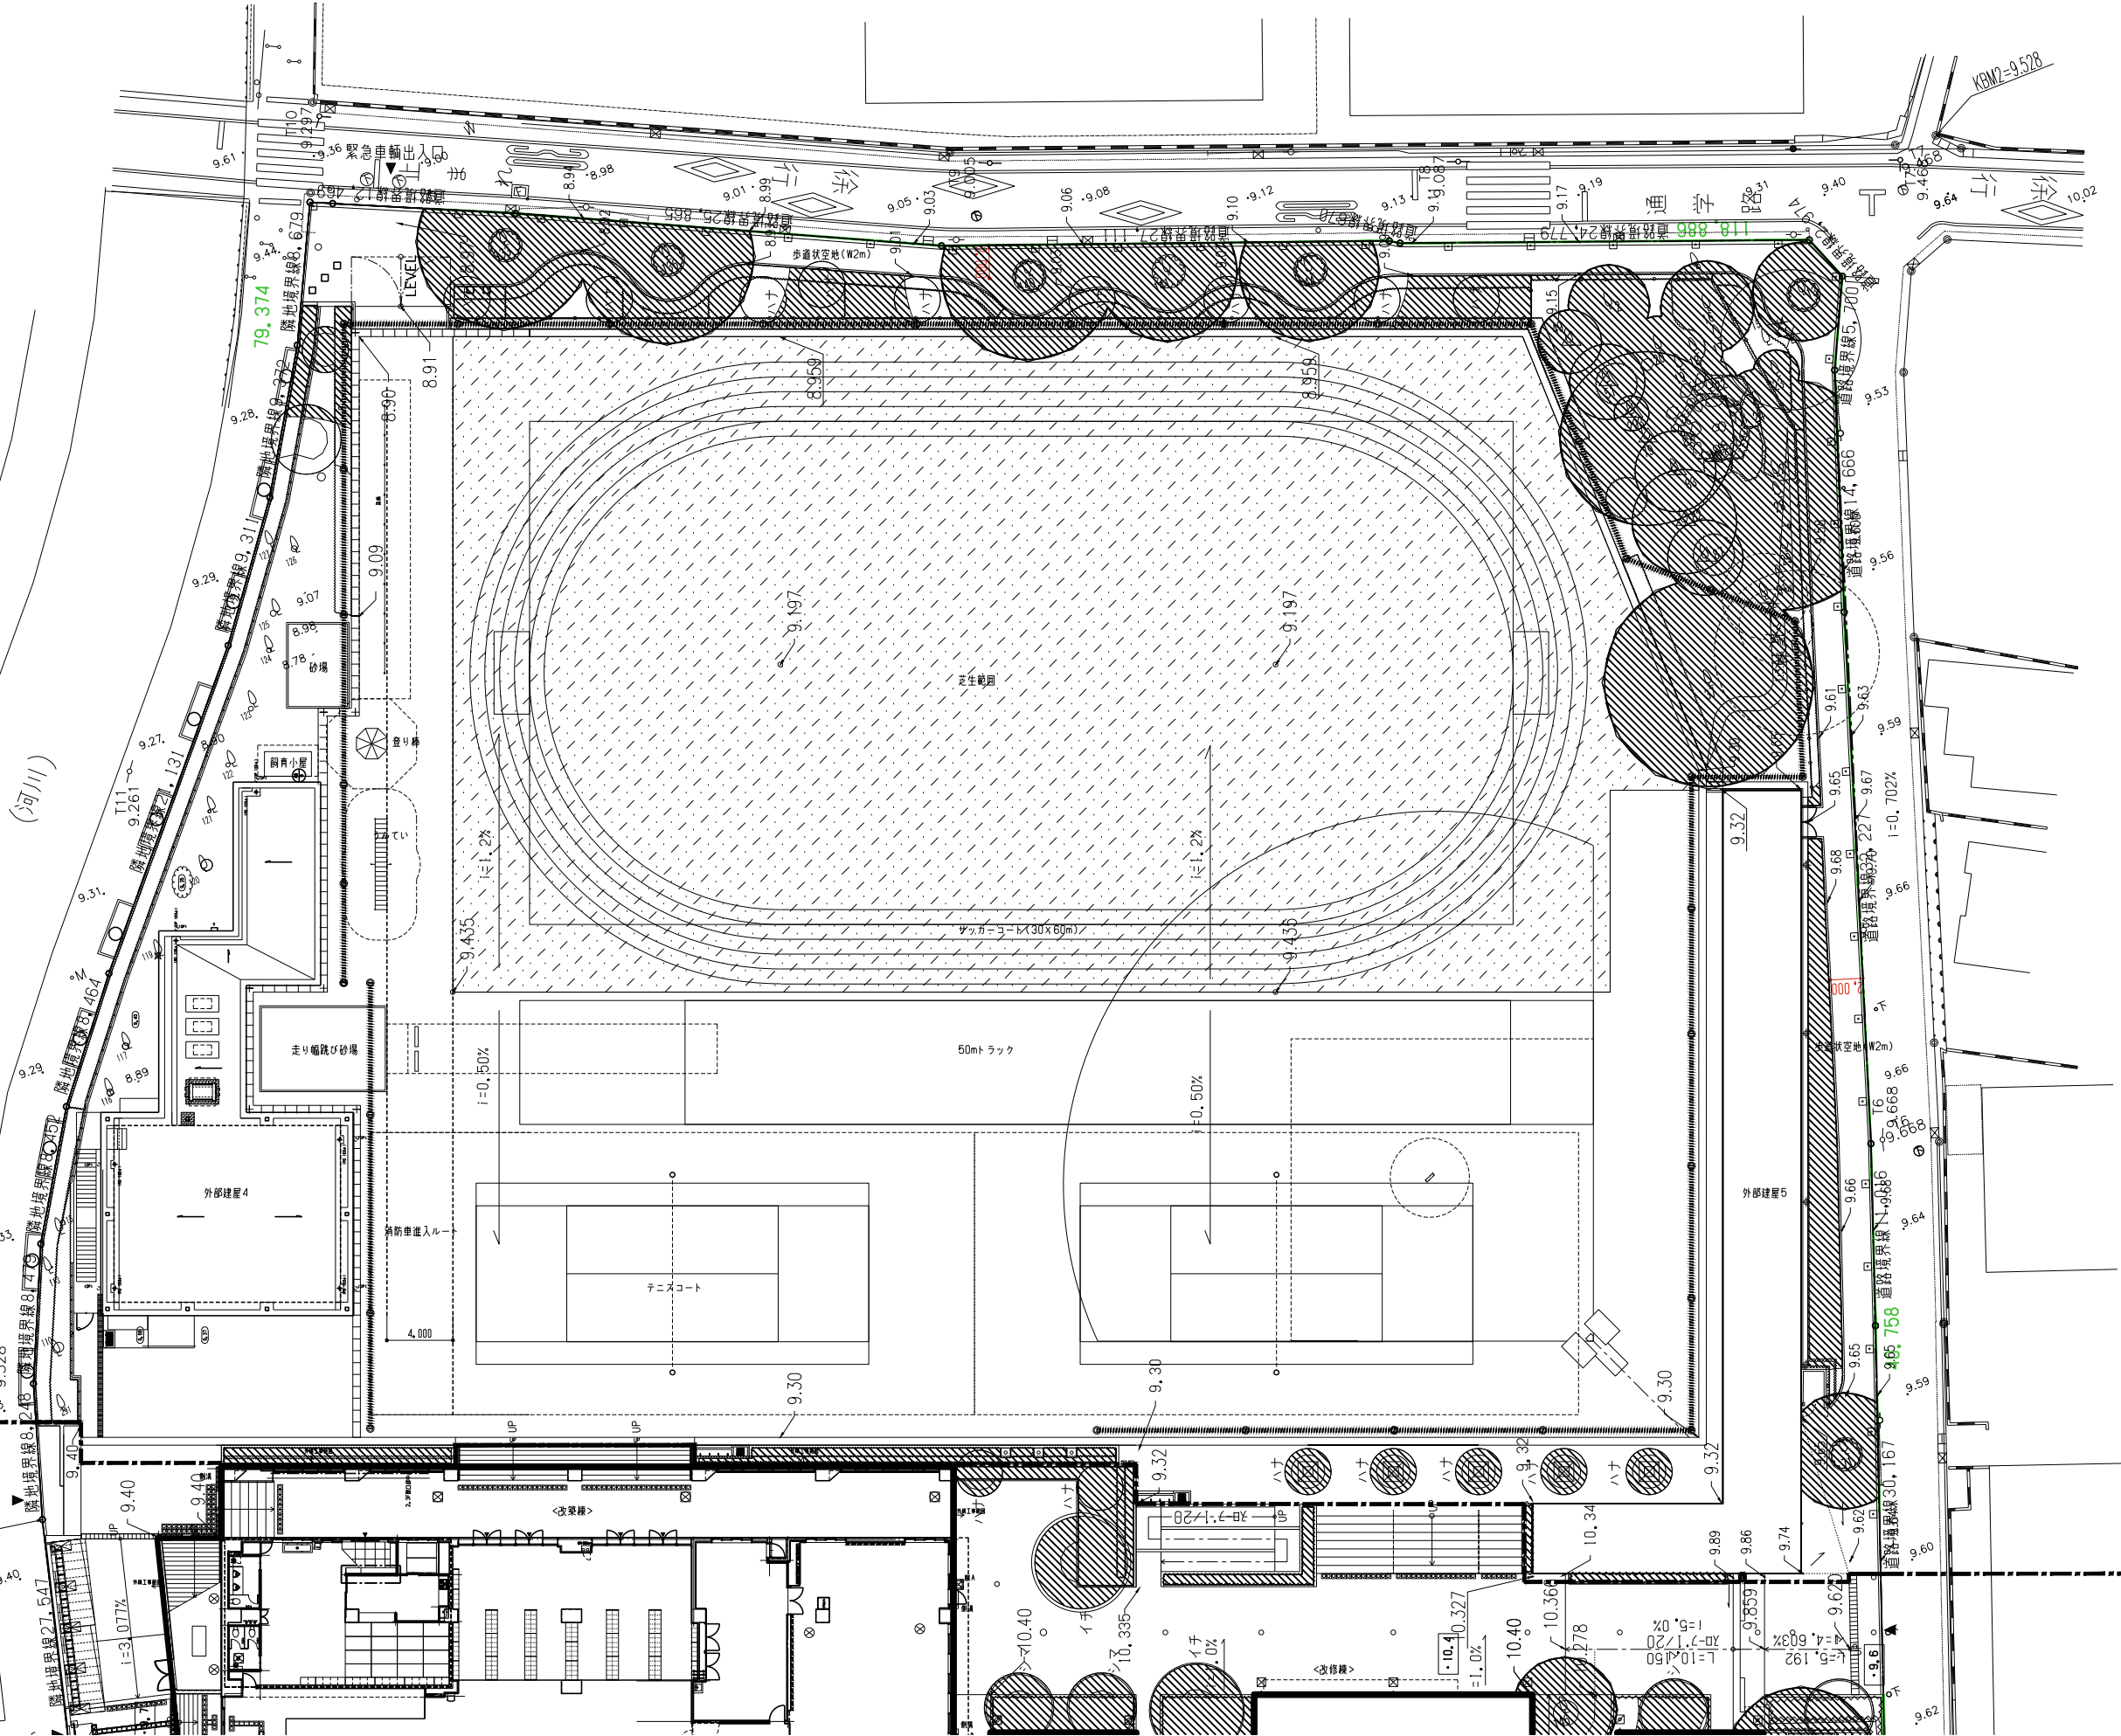

本工事範囲 ← 環境整備工事

本工事範囲 ← 環境整備工事



日本設計

00.00.00	竣工	建築	建築
00.00.00	竣工	建築	建築
00.00.00	竣工	建築	建築

訂正	特記

阪神杉並区立新泉・和泉地区
小中一貫教育校
環境整備工事

グラウンド配置図
1/200

図面番号
建築図