

(提案理由)


特別区道第二一〇一—一号线電線共同溝設置工事の第二期を施行する必要がある。

資料1

特別区道第2101-1号線電線共同溝設置工事(二期)

案内図

S=1:10,000

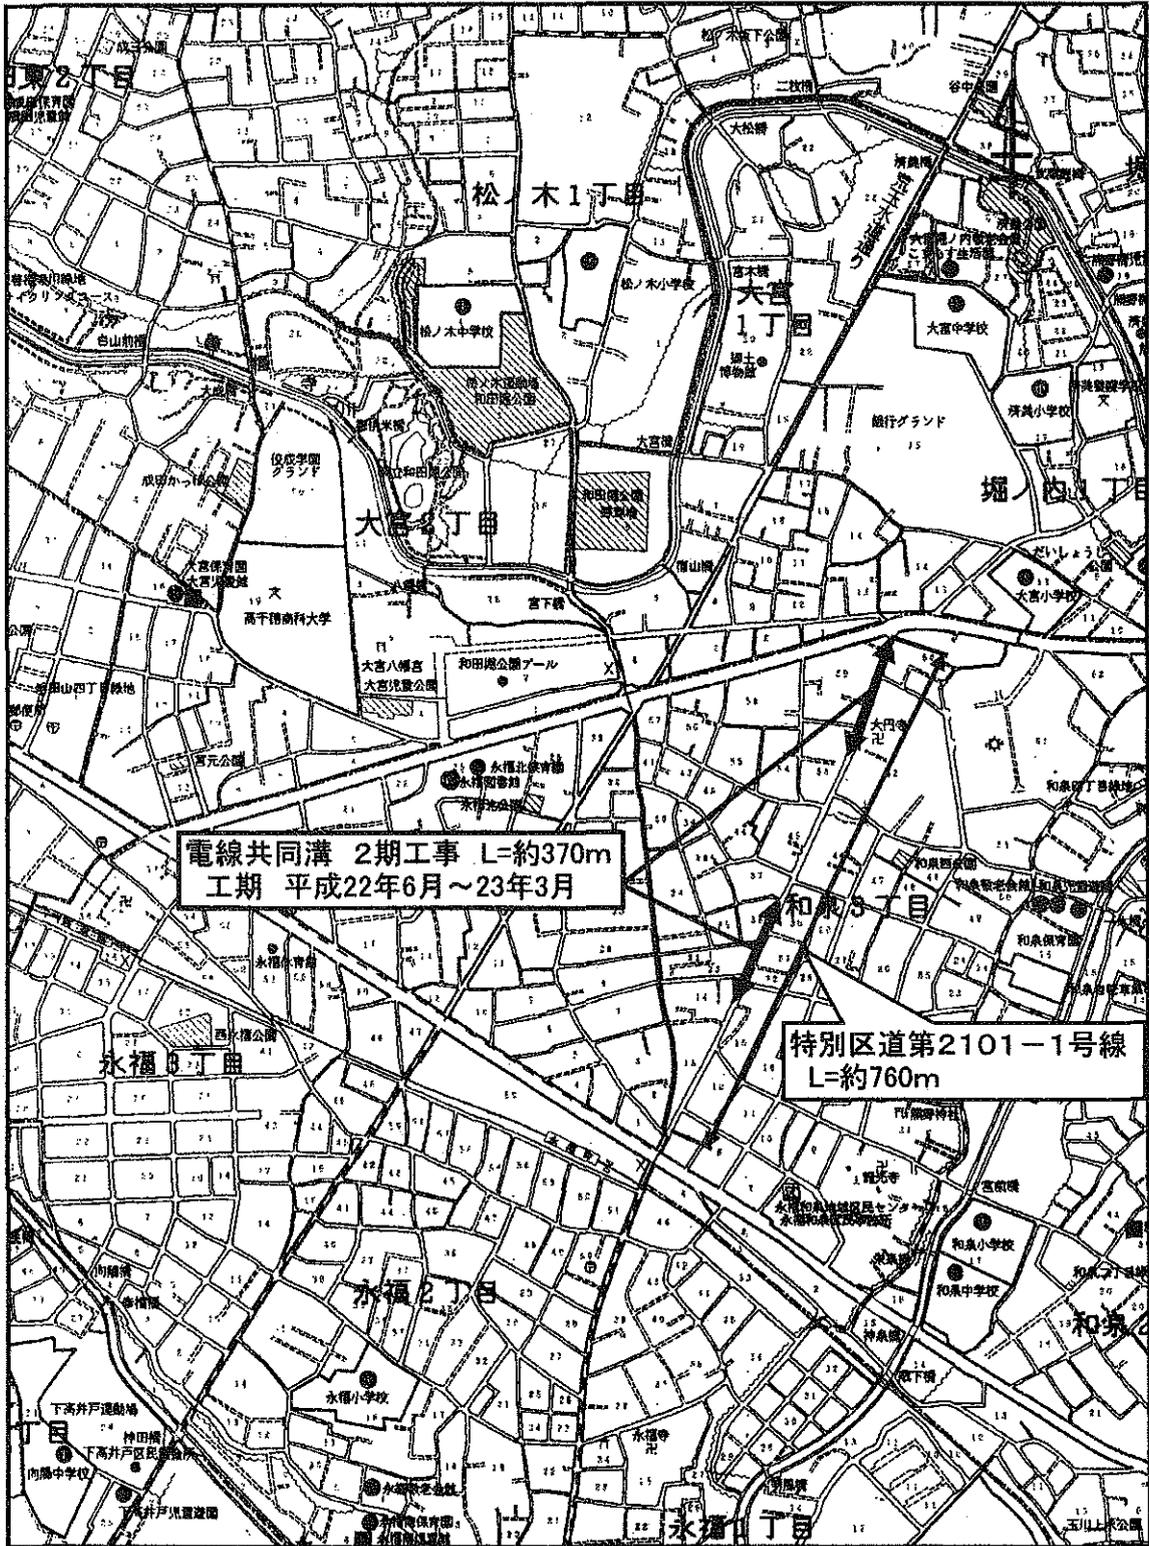


資料2

工事概要


1. 工事件名 特別区道第2101-1号線電線共同溝設置工事(二期)
2. 工事場所 杉並区和泉三丁目15番から60番先
3. 工期 契約締結の翌日から180日間
4. 工事規模
電線共同溝工事 敷設延長 372.1m
5. 主な工種

管路部設置工(電力)	349.3m
管路部設置工(通信)	353.6m
特殊部設置工(箱型)	4箇所
特殊部設置工(U型)	13箇所
特殊部設置工(ハンドホール)	3箇所
舗装仮復旧工	770m ²
路面切削工	1,578m ²
6. 支出科目
平成22年度 一般会計 都市整備費 土木建設費 道路費 工事請負費

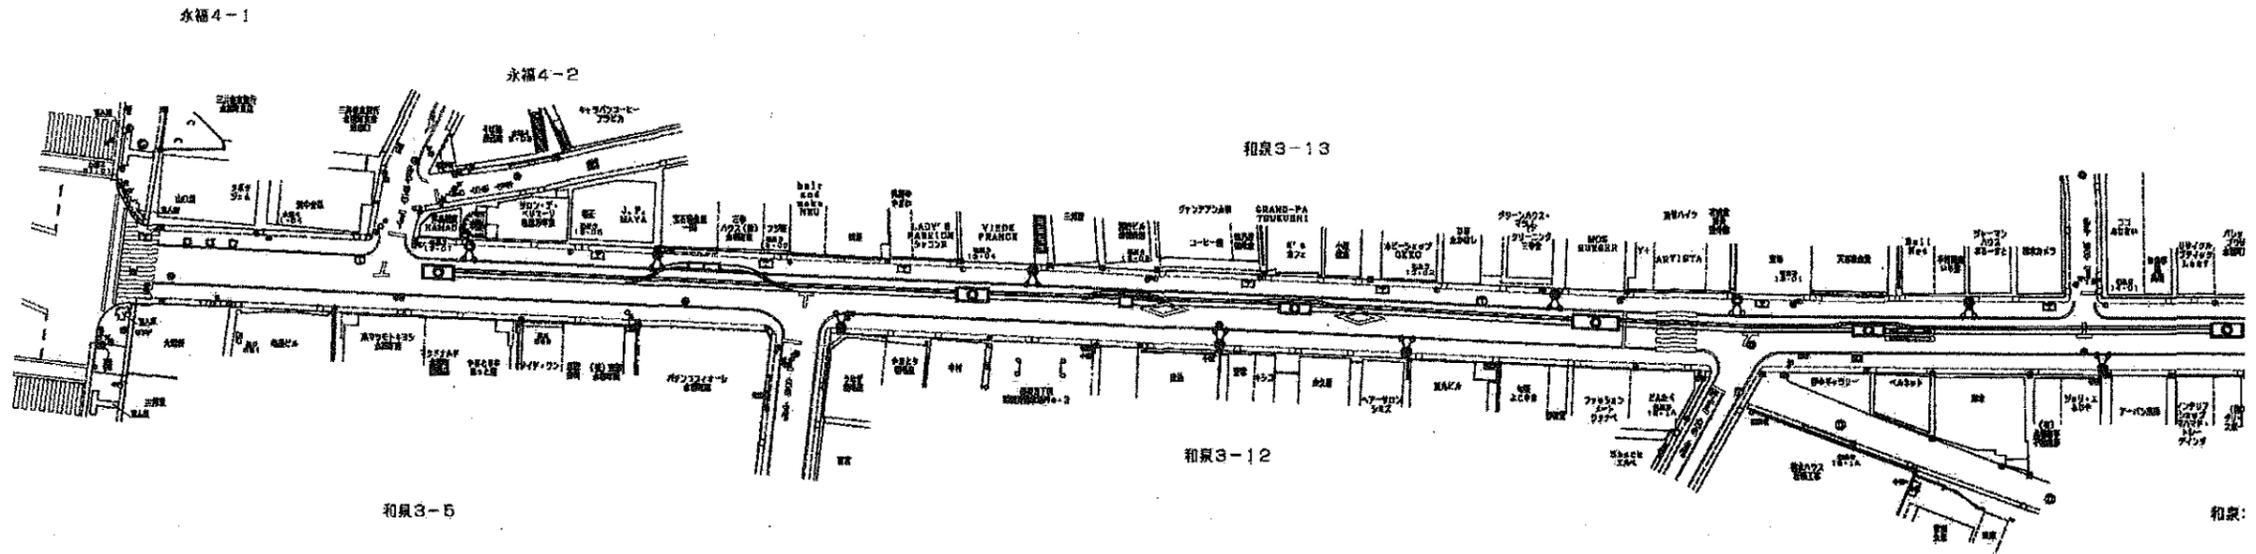

敷設延長 L=187m

特殊部設置工(箱型 2箇所、U型 6箇所、ハンドホール1箇所)

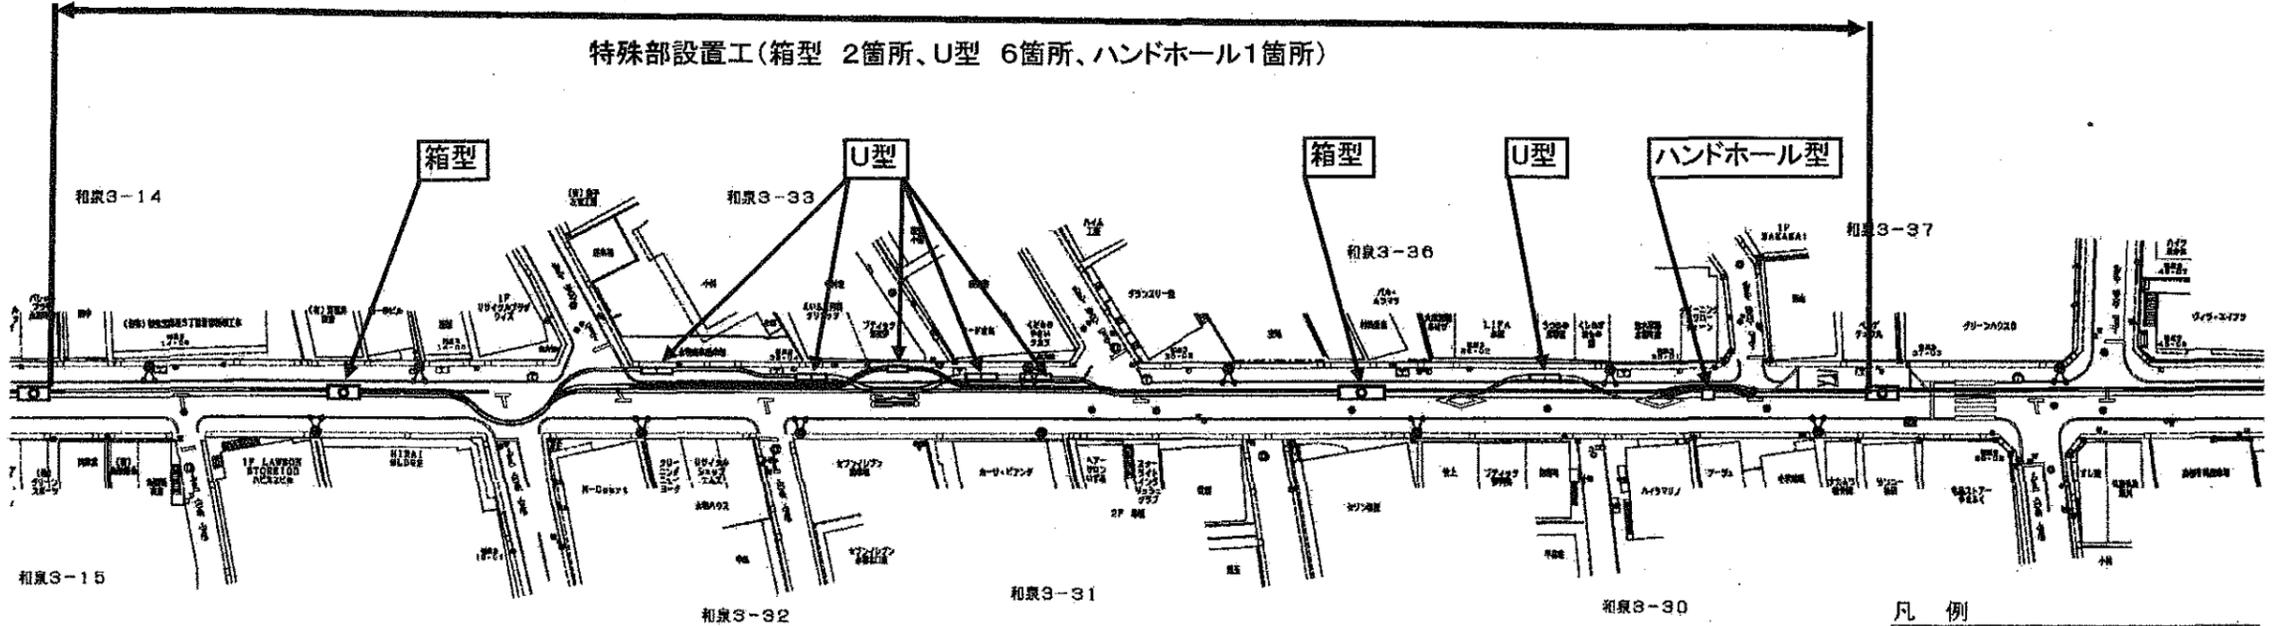


凡 例

	特殊部 (箱型)
	特殊部 (U型)
	特殊部 (ハンドホール)




37

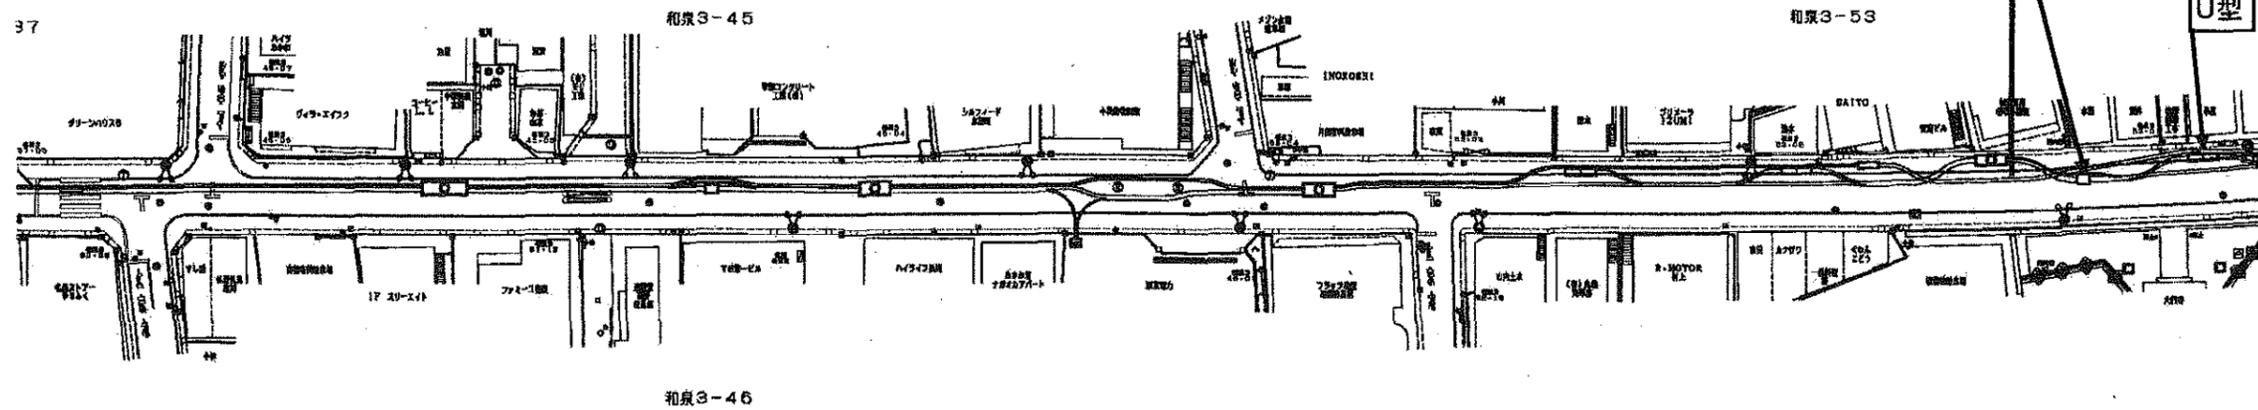

敷設延長 L=185.1m


特殊部設置工(箱型 2箇所、U型 7箇所、ハンドホール2箇所)

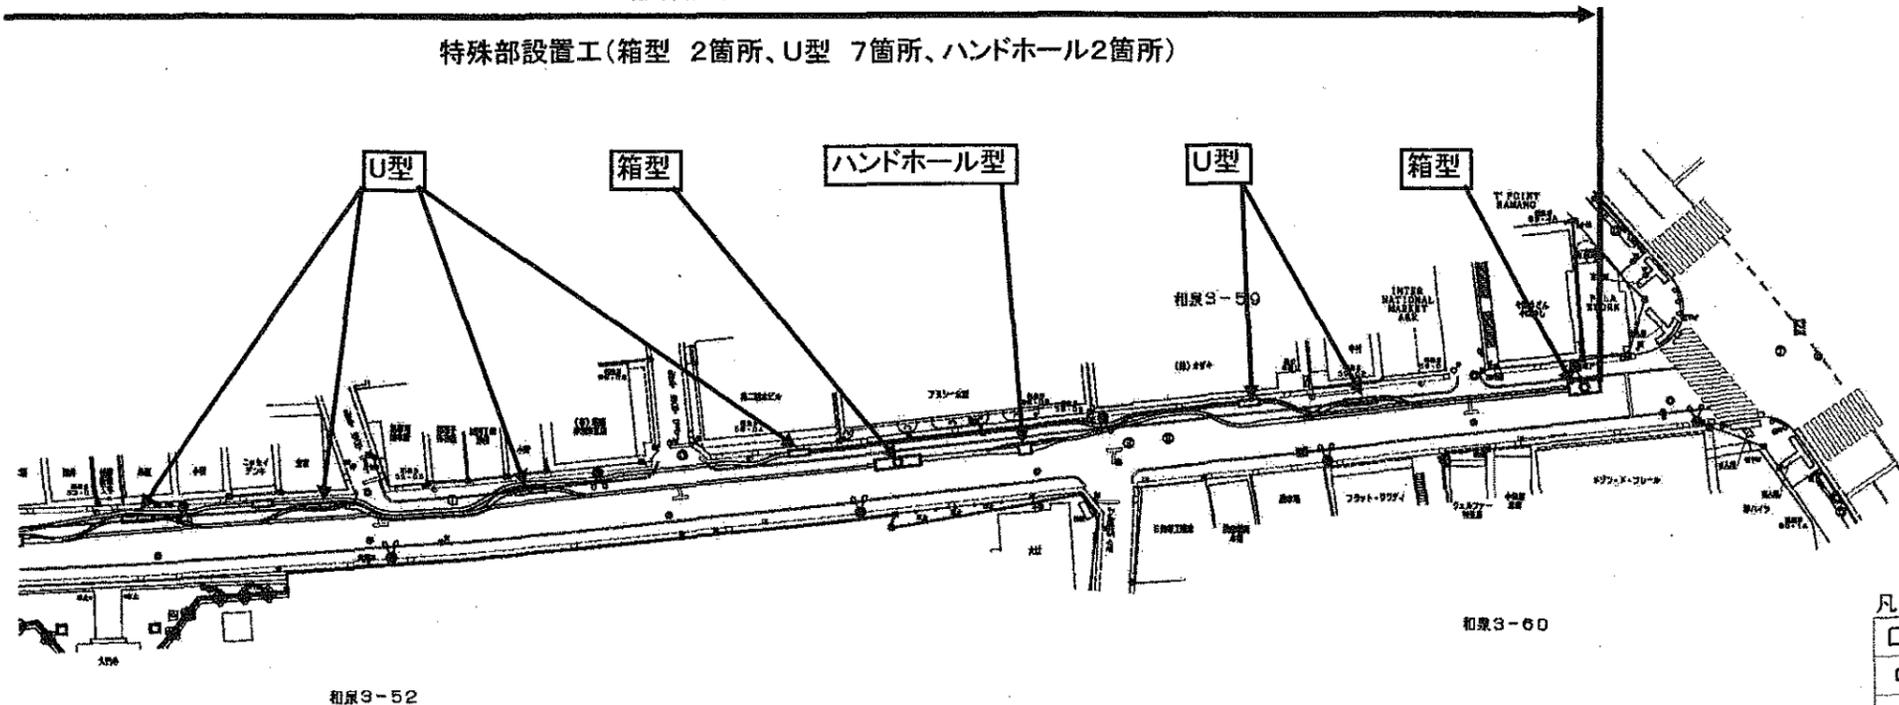

凡例

	特殊部 (箱型)
	特殊部 (U型)
	特殊部 (ハンドホール)

標準横断面図

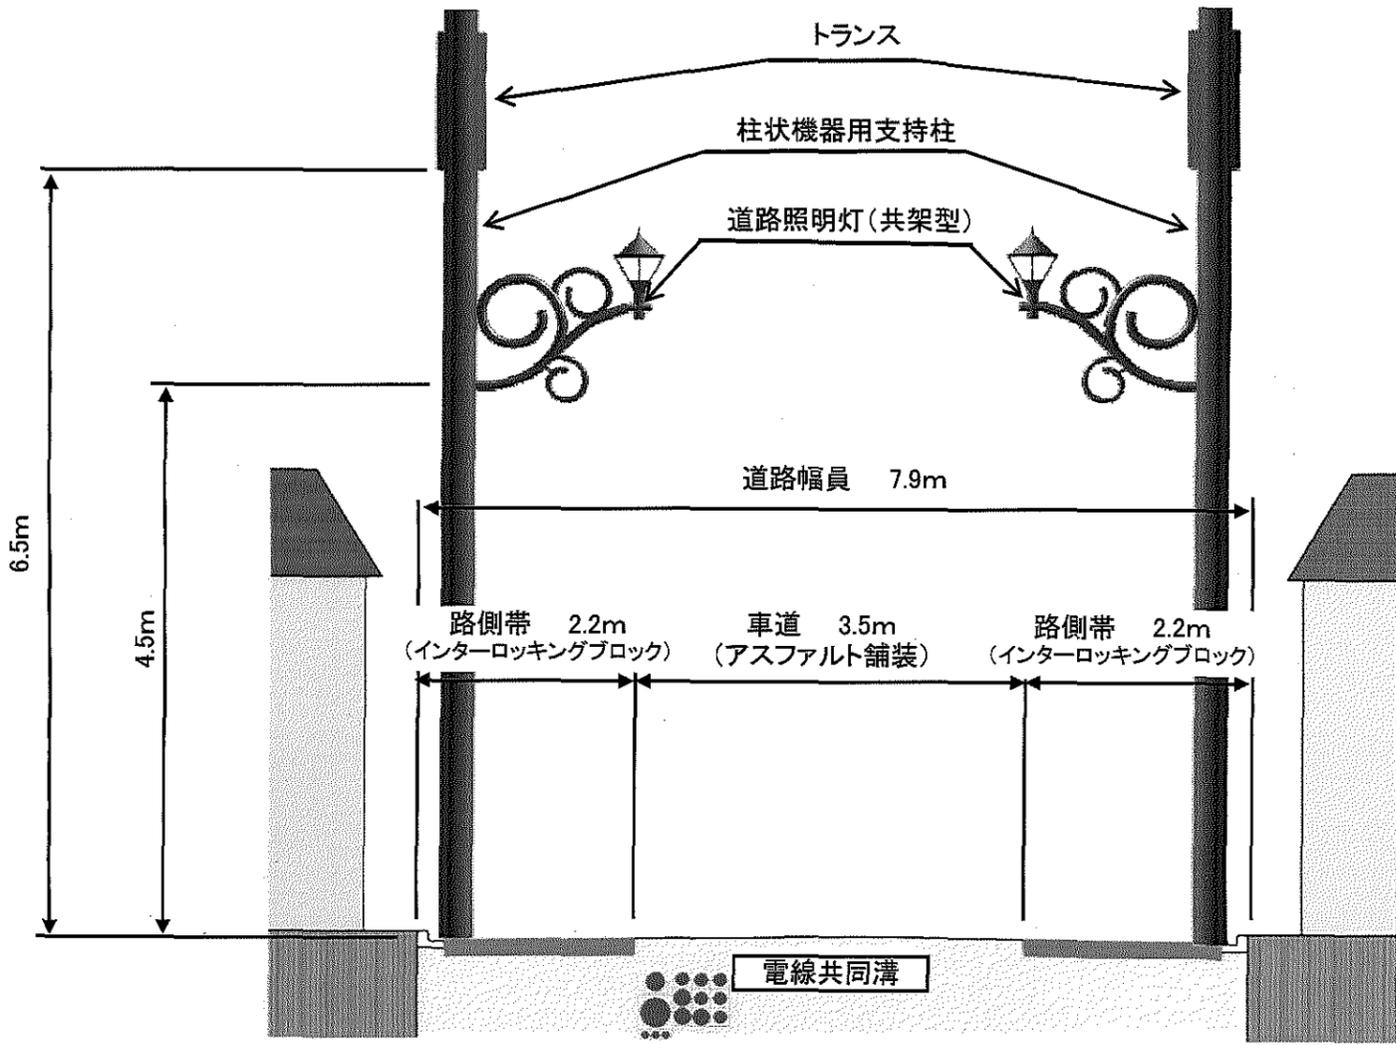

電線共同溝イメージ図

