

議案第六十三号

高円寺駅前広場整備工事（Ⅰ期）の請負契約の締結について
右の議案を提出する。

平成二十年九月十二日

提出者 杉並区長 山 田 宏

高円寺駅前広場整備工事（Ⅰ期）の請負契約の締結について
高円寺駅前広場整備工事（Ⅰ期）施行のため、左記のとおり請負契約を締結する。

記

- 一 契約の目的 高円寺駅前広場整備工事（Ⅰ期）
- 二 契約の方法 一般競争入札
- 三 契約の金額 金二億四百七十五万円也
- 四 契約の相手 杉並区和泉四丁目五十一番十五号

済美・秋葉 建設共同企業体

構成員（代表者）

杉並区和泉四丁目五十一番十五号

株式会社 済美建設

代表取締役 池 田 光 夫

構成員

杉並区下井草三丁目四十一番六号

秋葉建設工業株式会社


代表取締役 佐藤拓爾

(提案理由)



高円寺駅北口駅前広場の整備工事を施行する必要がある。

資料1

高円寺駅前広場整備工事(I期) 案内図

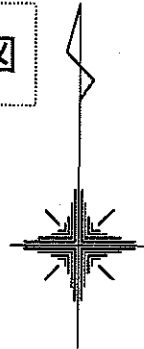

杉並区高円寺北二丁目 6番先

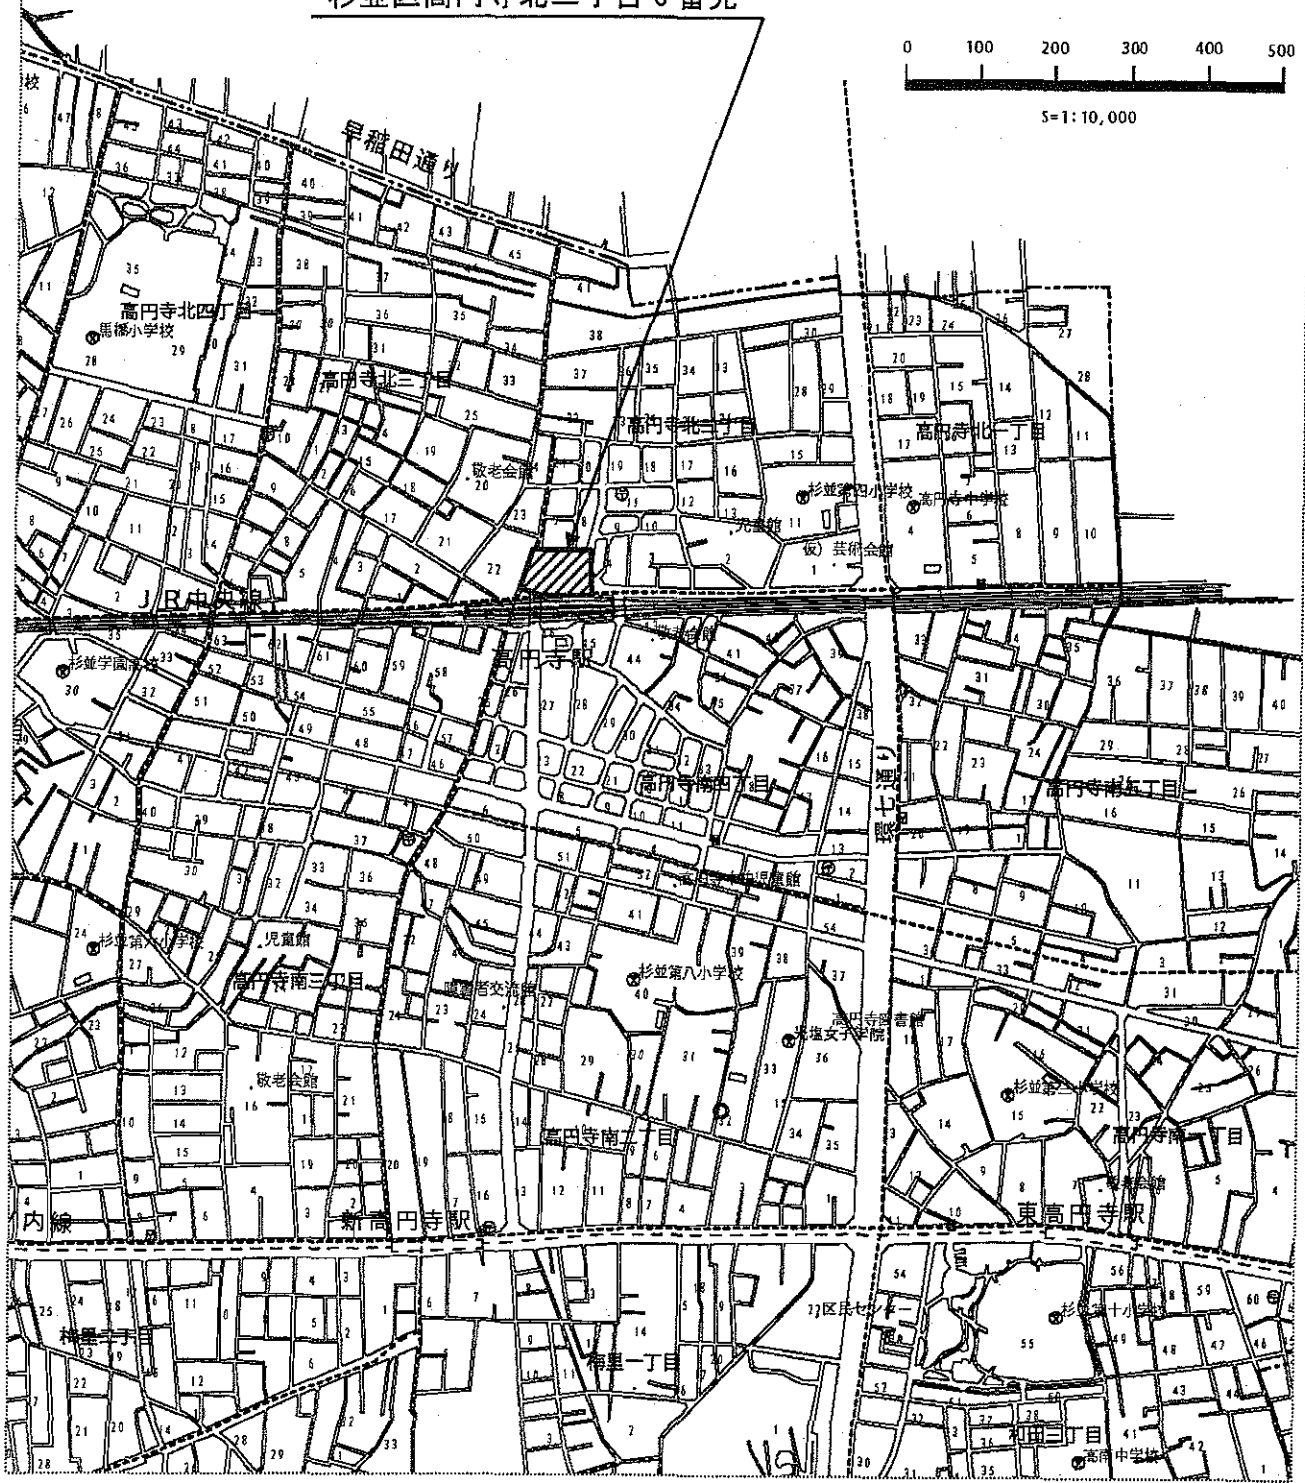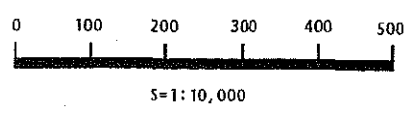

資料2

高円寺駅前広場整備工事(I期) 工事概要

1、工事件名	高円寺駅前広場整備工事(I期)	
2、工事場所	杉並区高円寺北二丁目6番先	
3、工 期	契約締結の翌日から210日間	
4、工事規模		
(1)歩道整備	舗装面積	A=651 m ²
	歩道幅員	W=6.0~7.0m
(2)広場整備	舗装面積	A=517 m ²
(3)道路整備	舗装面積	A=1,872 m ²

5、主な工種

(1)歩道整備

歩道特殊ブロック舗装工	A= 651 m ²
歩道ブロック舗装工	A= 219 m ²
導水側溝工	L=245.1 m
街渠工	L= 18.8 m
上屋設置工	N= 3 箇所

(2)広場整備

歩道特殊ブロック舗装工	A= 517 m ²
花壇パネル設置工	L= 94.6 m
ベンチ設置工	N= 7 箇所
時計塔設置工	N= 1 式
親水施設設置工	N= 1 式
植樹工	N= 1 式

(3)道路整備


SK-25型舗装工(半たわみ性)	A=1,872 m ²
SK-25型舗装工	A= 249 m ²

6、支出科目

平成20年度 一般会計 都市整備費 土木建設費 道路費 工事請負費

平成20年度 債務負担行為

高円寺駅前広場(北口) 【現況平面図】

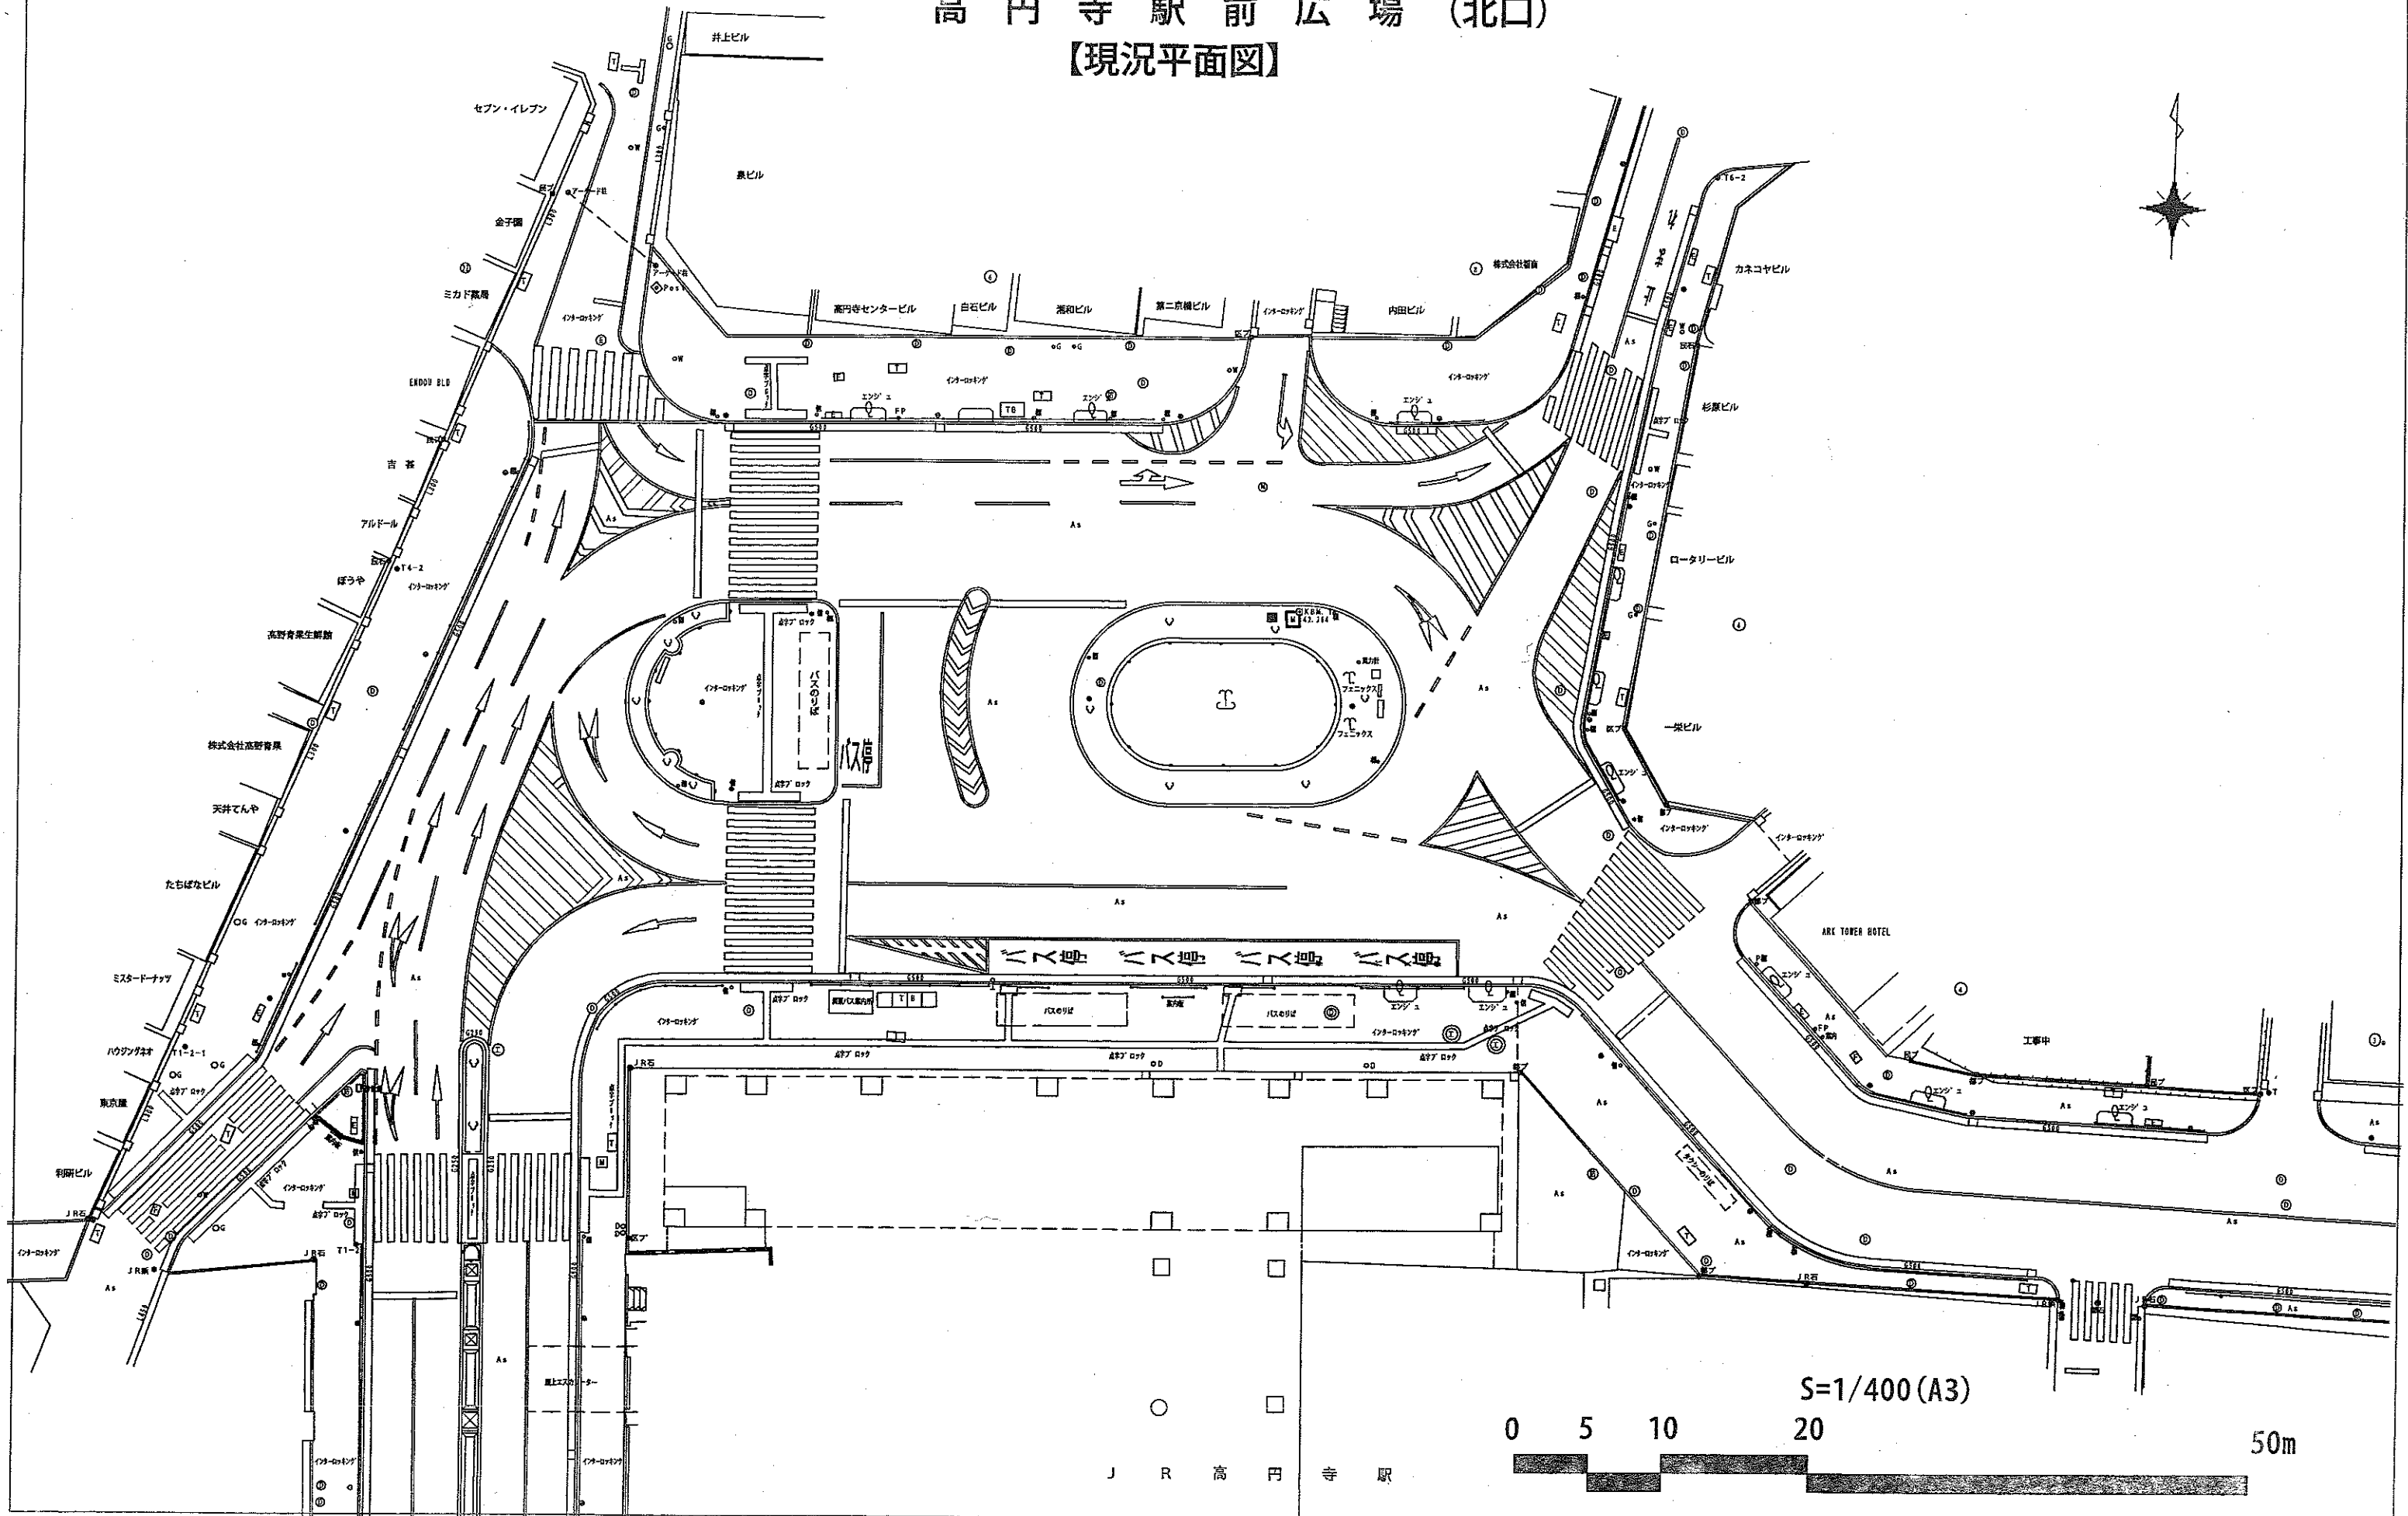

S=1/400 (A3)

0 5 10 20

50m

J R 高 円 寺 駅

高円寺駅北口駅前広場完成平面図

