

議案第六十三号

杉並区立図書館条例の一部を改正する条例

右の議案を提出する。

平成十九年九月二十一日

提出者

杉並区長

山

田

宏

杉並区立図書館条例の一部を改正する条例

杉並区立図書館条例（昭和五十七年杉並区条例第二十六号）の一部を次のように改正する。

第一条の表に次のように加える。

杉並区立今川図書館	杉並区今川四丁目一二番一〇号
-----------	----------------

附 則

この条例は、教育委員会規則で定める日から施行する。

（提案理由）

図書館一箇所の設置に伴い、その名称及び位置を定める必要がある。

杉並区立図書館条例の一部を改正する条例新旧対照表

新 条 例

(設置)

第一条 杉並区に図書館法（昭和二十五年法律第百十八号）第十条の規定に基づき、杉並区立図書館（以下「図書館」という。）を次のとおり設置する。

名称	杉並区立今川図書館
略	杉並区立今川図書館
位置	杉並区今川四丁目一 番一〇号
略	杉並区今川四丁目一 番一〇号


旧 条 例

(設置)

第一条 杉並区に図書館法（昭和二十五年法律第百十八号）第十条の規定に基づき、杉並区立図書館（以下「図書館」という。）を次のとおり設置する。

名称	杉並区立今川図書館
略	杉並区立今川図書館
位置	杉並区今川四丁目一 番一〇号
略	杉並区今川四丁目一 番一〇号

杉並区立今川図書館 配置図

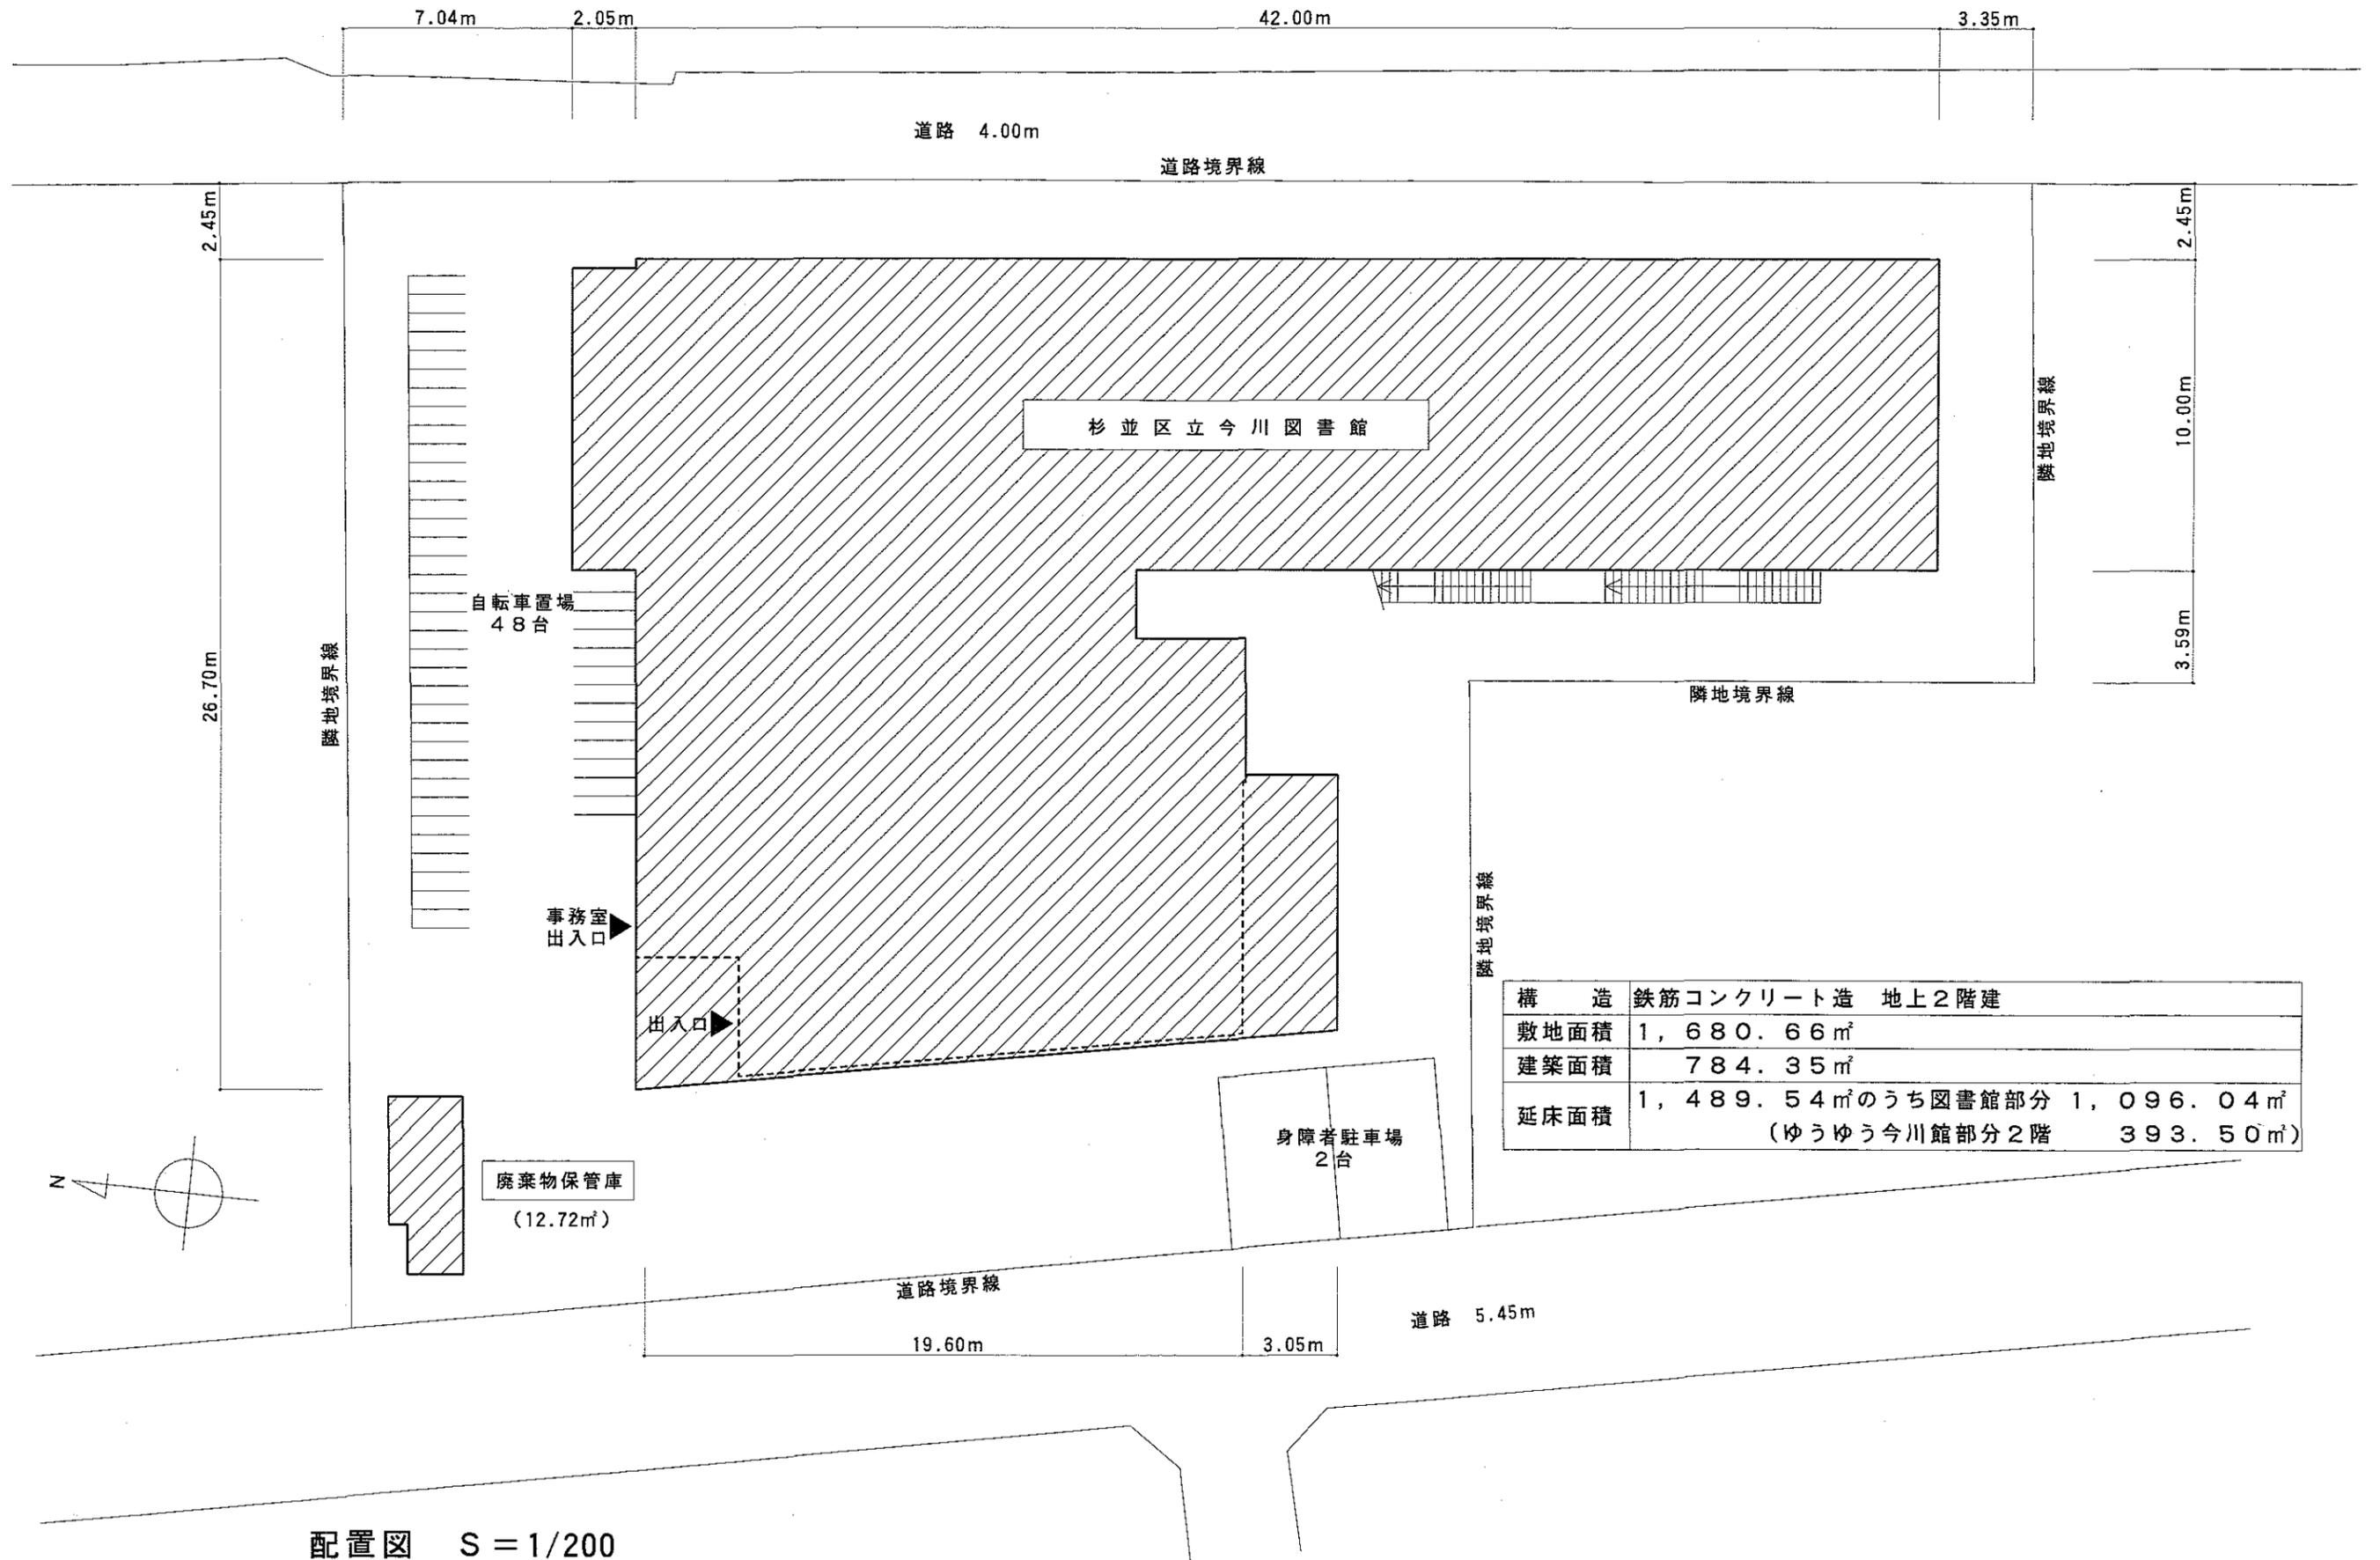

杉並区立今川図書館

自転車置場
48台

事務室
出入口

出入口

廃棄物保管庫
(12.72㎡)

身障者駐車場
2台

構造	鉄筋コンクリート造 地上2階建	
敷地面積	1,680.66㎡	
建築面積	784.35㎡	
延床面積	1,489.54㎡のうち図書館部分 1,096.04㎡ (ゆうゆう今川館部分2階 393.50㎡)	

配置図 S = 1/200


資料 4

杉並区立今川図書館 平面図

凡例 注1 各室の数字は面積 (m²) を示す。

注2  はパイプスペースを示す。

注3  は階段上り方向を示す。

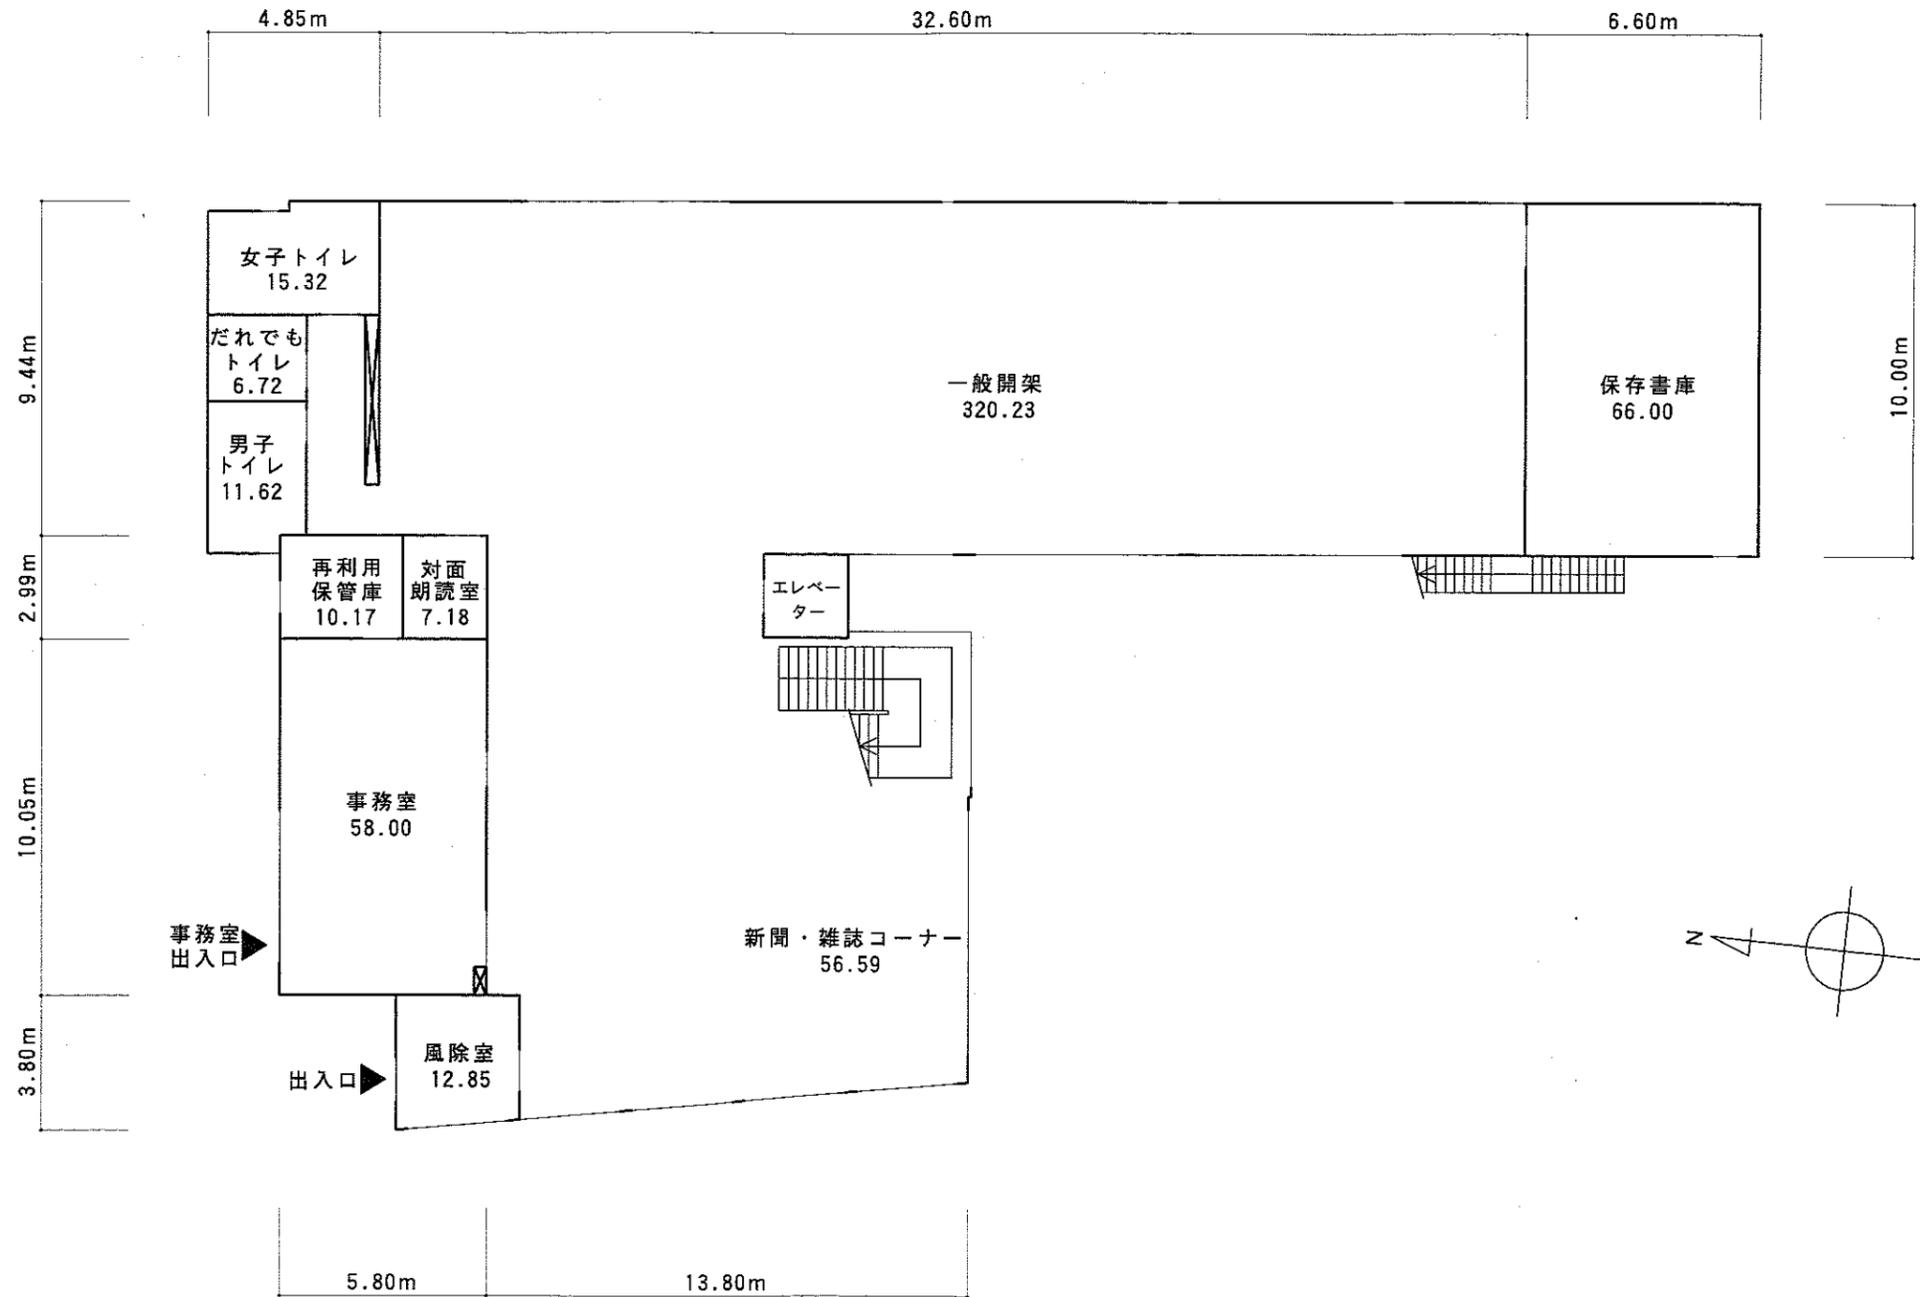

1階平面図 S = 1/200


資料 5

杉並区立今川図書館 平面図

凡例 注1 各室の数字は面積 (m²) を示す。

注2  はパイプスペースを示す。

注3  は階段上り方向を示す。

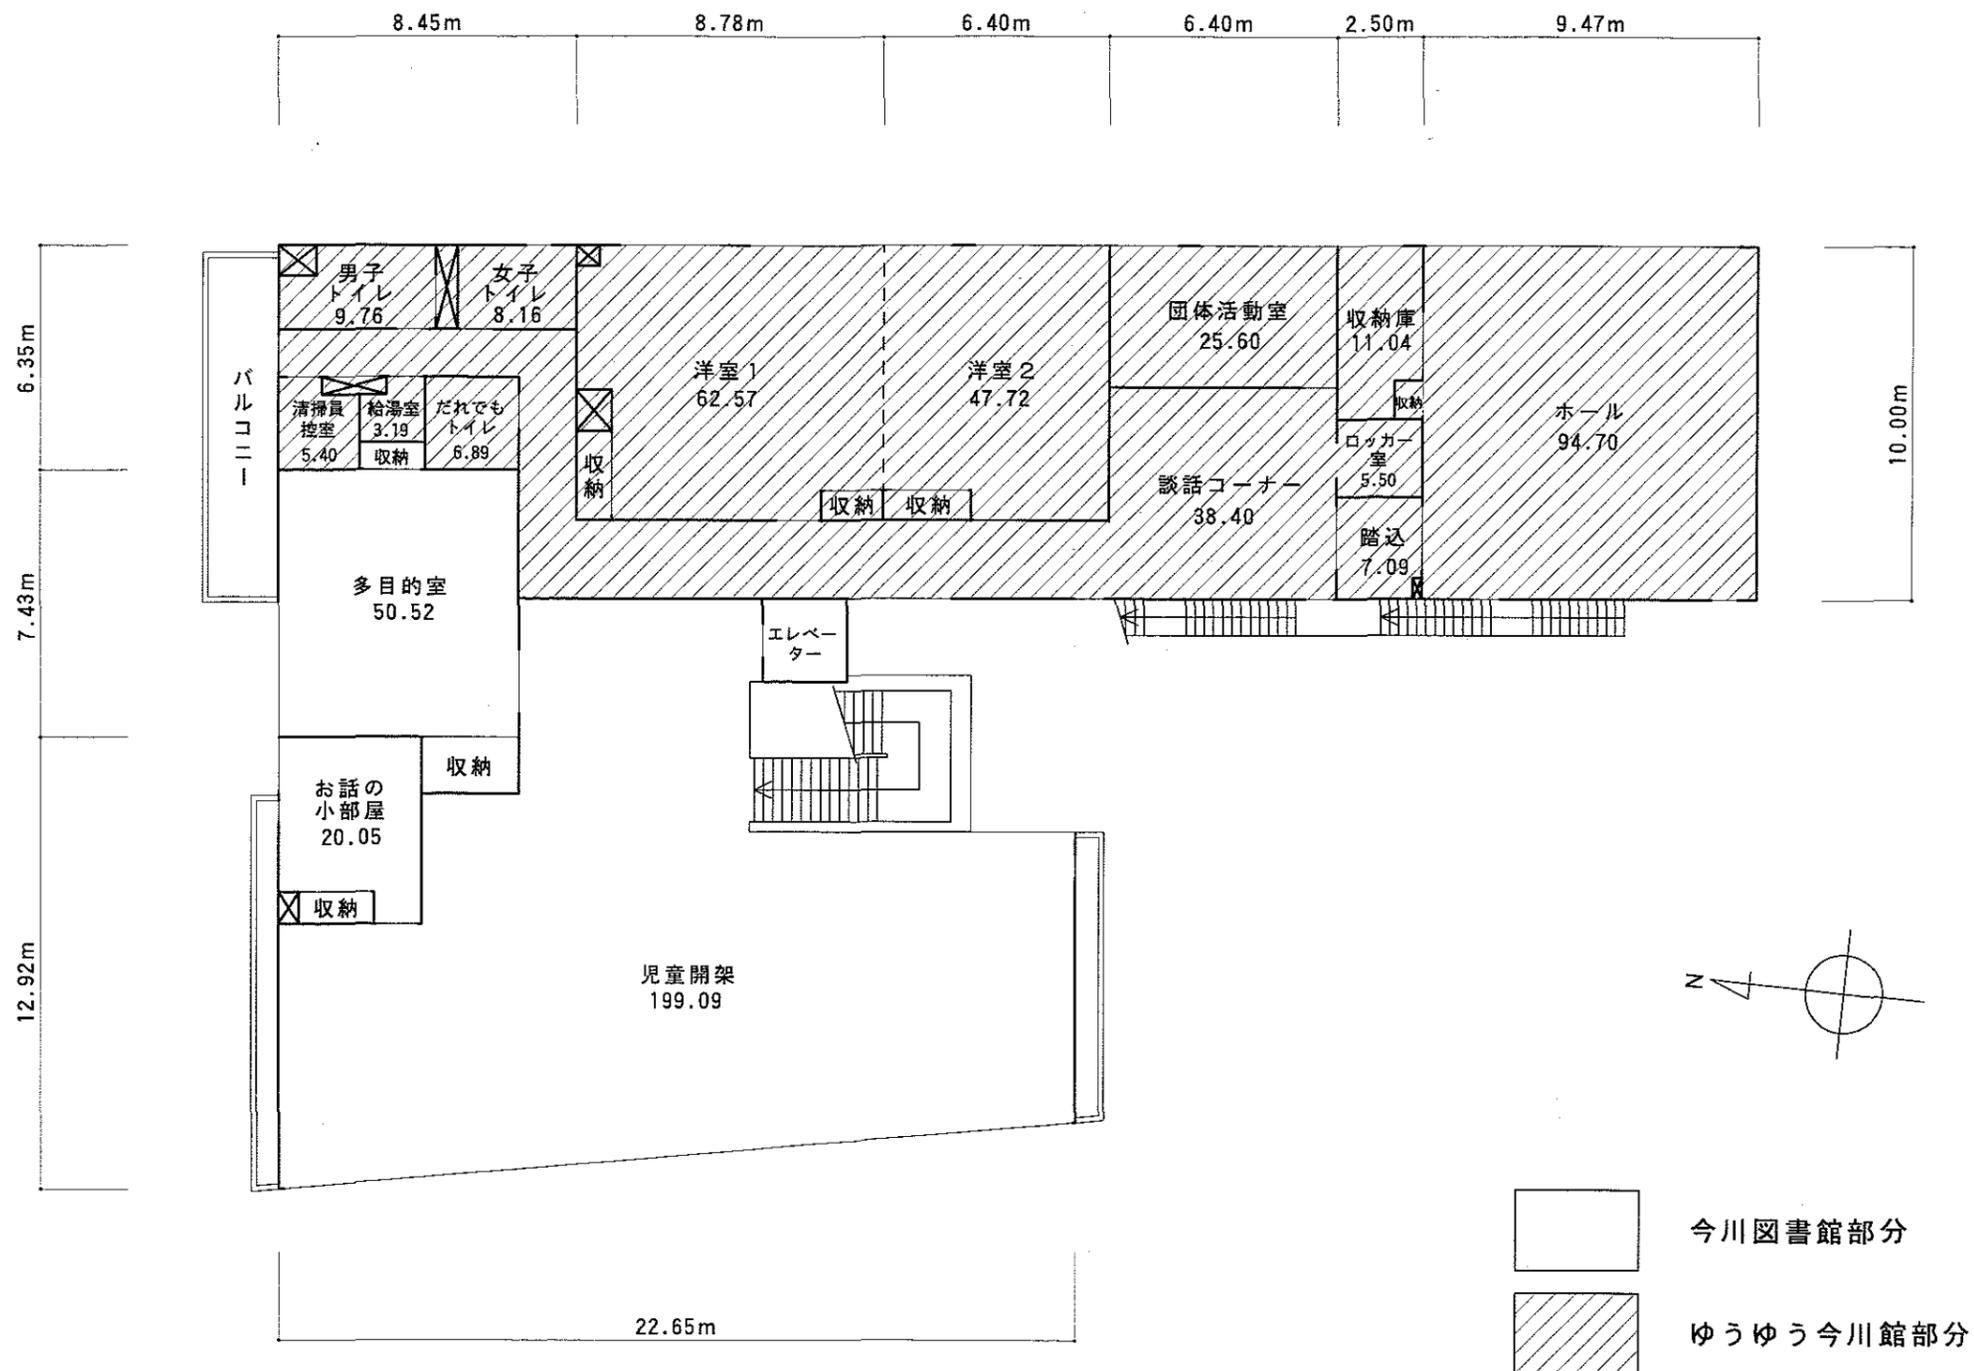

2階平面図 S = 1/200