

## 大宮前体育館移転改築工事基本設計の概要

大宮前体育館の移転改築にかかる基本設計について、平成 20 年 11 月、設計者を資質評価型プロポーザル方式により選定し、検討を進めてきたところですが、このほど、基本設計がまとまりましたのでご報告いたします。

### 基本設計の概要

#### (1) 方針

同体育館移転改築基本構想の基本的な考え方を踏まえつつ、次の点を重視しました。

敷地全体を公園的な空間とし、敷地・施設全体をスポーツと健康増進のための利用が可能な計画とする。

高齢者等の利用を考慮し、ユニバーサルデザインによる、誰もが気軽に健康づくりに取り組める空間づくりに努める。

地上部の建物形態を見通しがきく円環状とし、建物の高さを抑えるとともに、可能な限り既存樹木を残し、地域の良好な公共空間の創出を目指す。

#### (2) 規模及び主要施設等

規 模 等 建築面積：2,895.12 平方メートル(地上 1 階(一部 2 階)、地下 2 階)


延床面積：5,765.84 平方メートル

高さ：5.2 メートル(一部 8.9 メートル)

構造：S R C 造、R C 造、S 造

主要施設 体育室(800 平方メートル)、小体育室(135 平方メートル)、武道場(148 平方メートル)、プール(663 平方メートル)、トレーニング室・健康相談室(238 平方メートル)、談話室(89 平方メートル)、多目的室(81 平方メートル)

教育委員会事務局社会教育スポーツ課  
体育施設改築準備担当

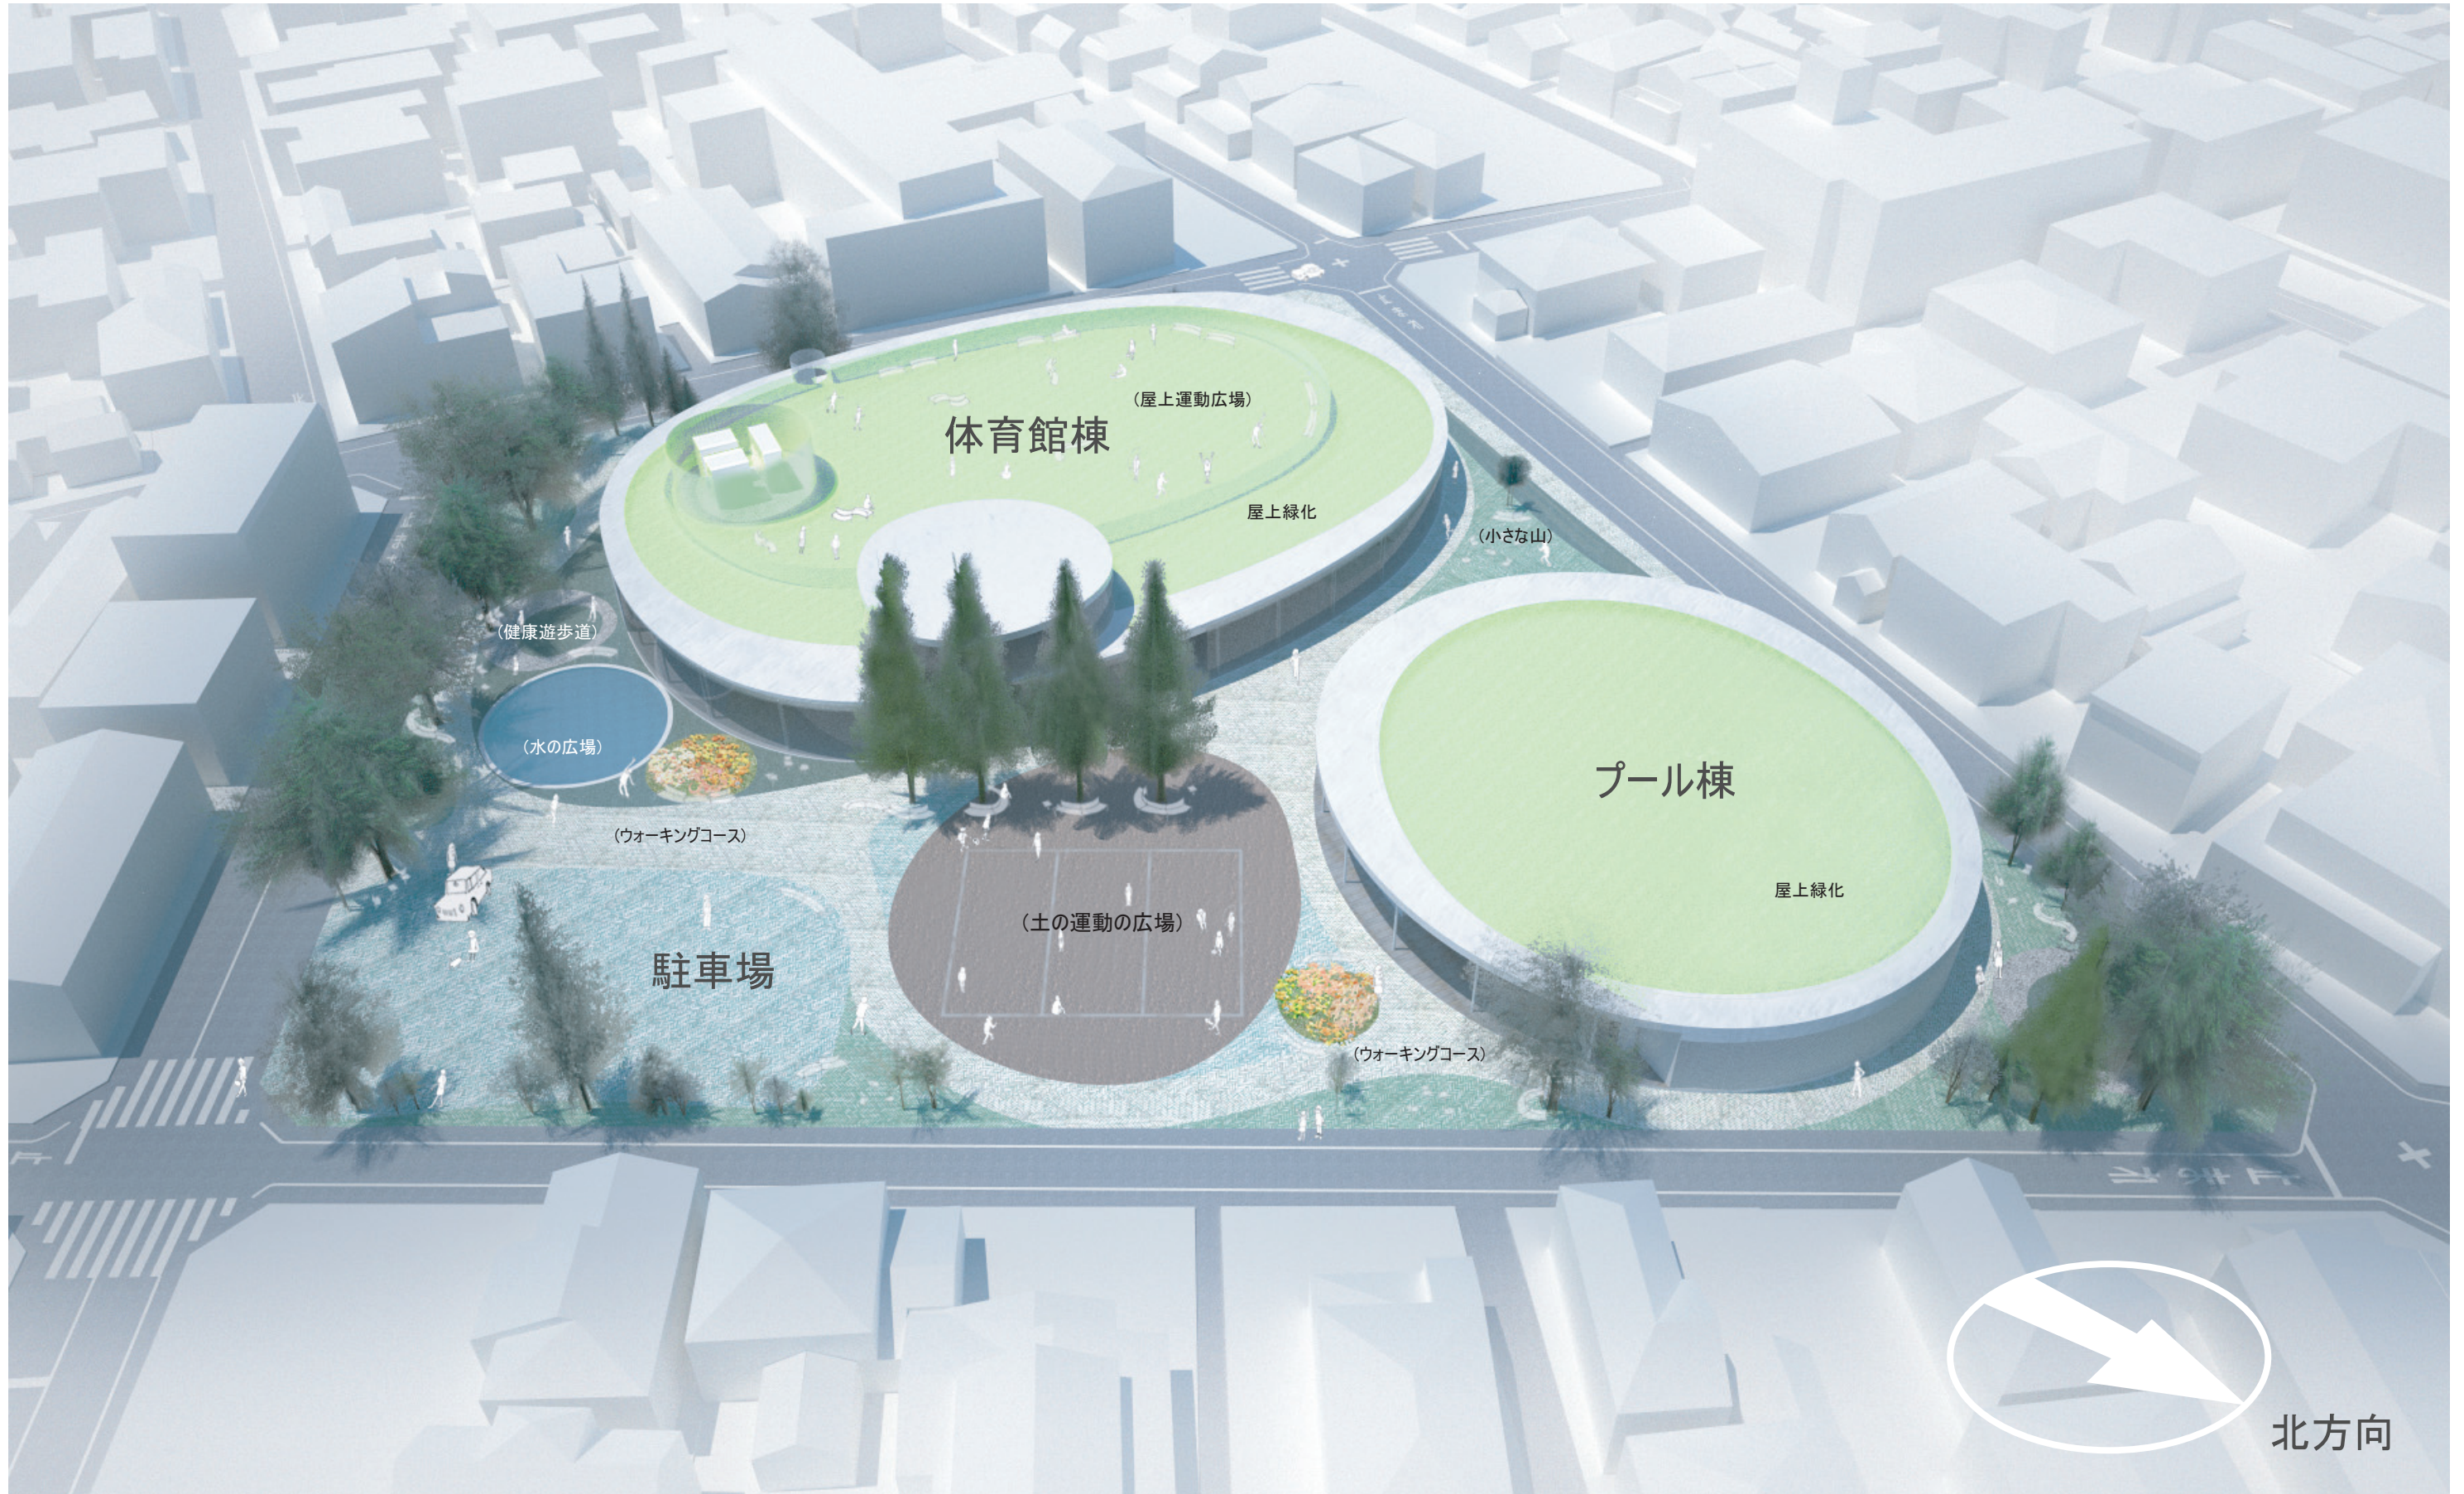

体育館棟

(屋上運動広場)

屋上緑化

(小さな山)

プール棟

屋上緑化

(健康遊歩道)

(水の広場)

(ウォーキングコース)

駐車場


(土の運動の広場)

(ウォーキングコース)




北方向



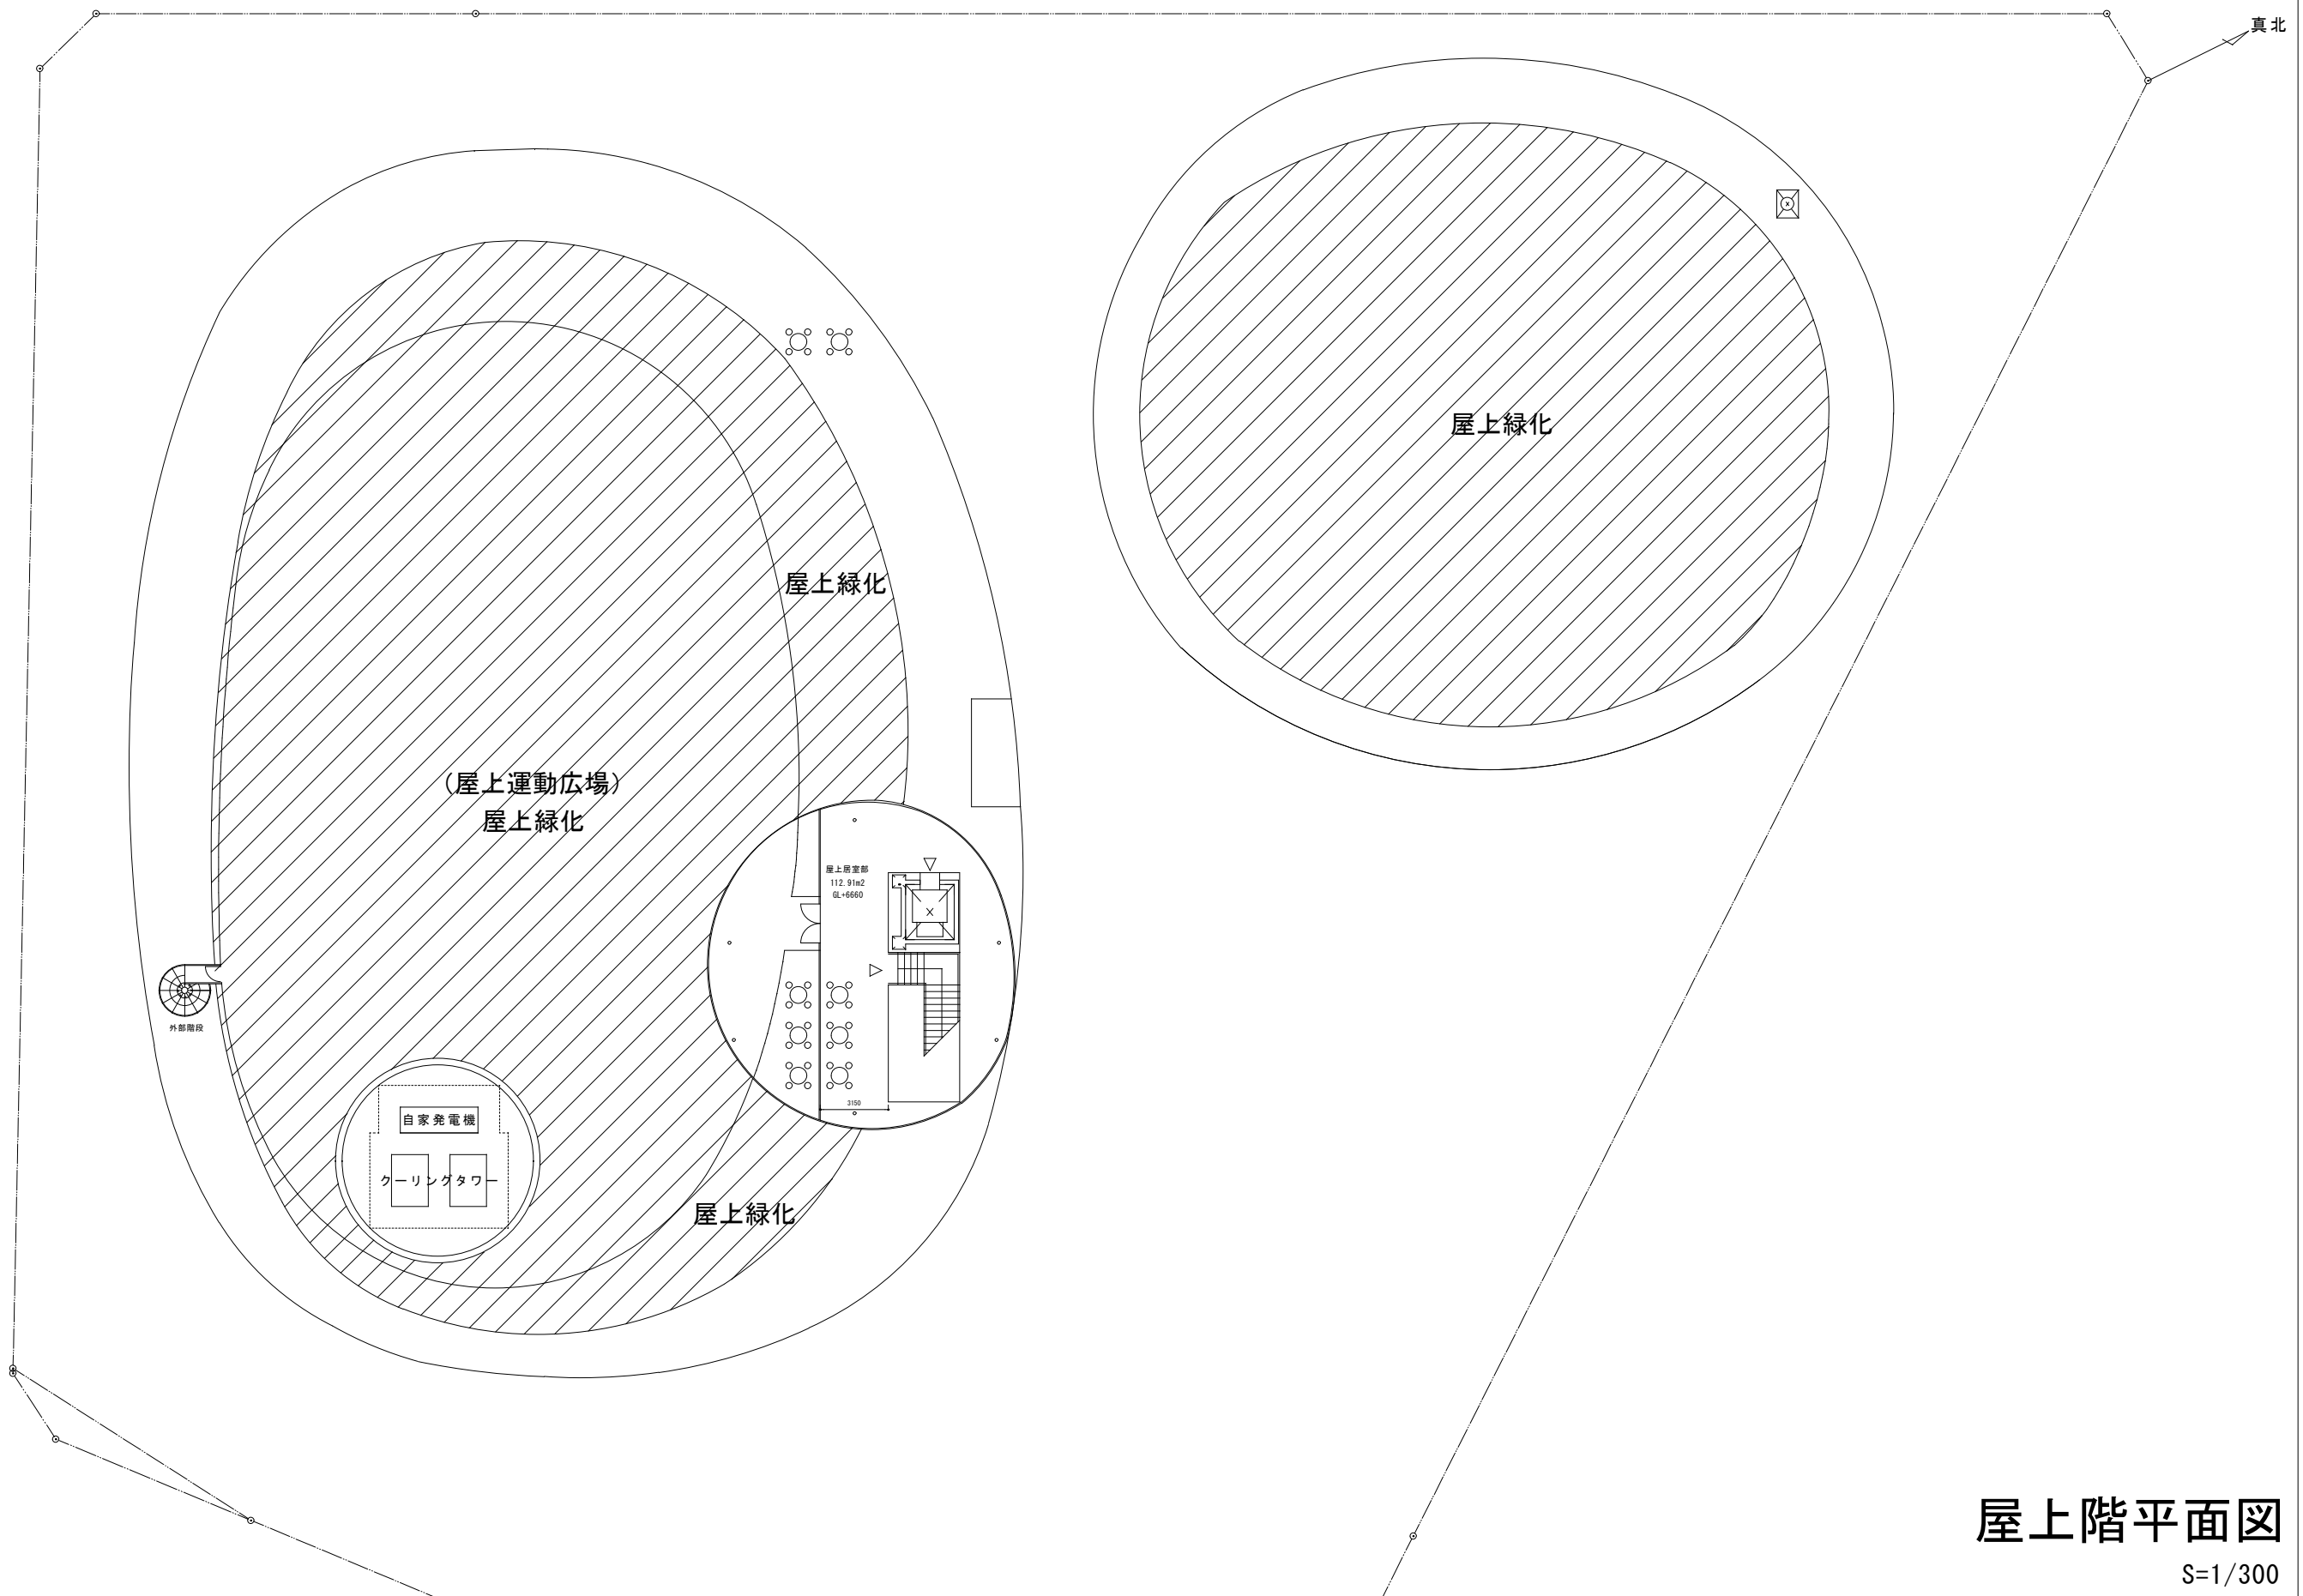


屋上階平面図

S=1/300

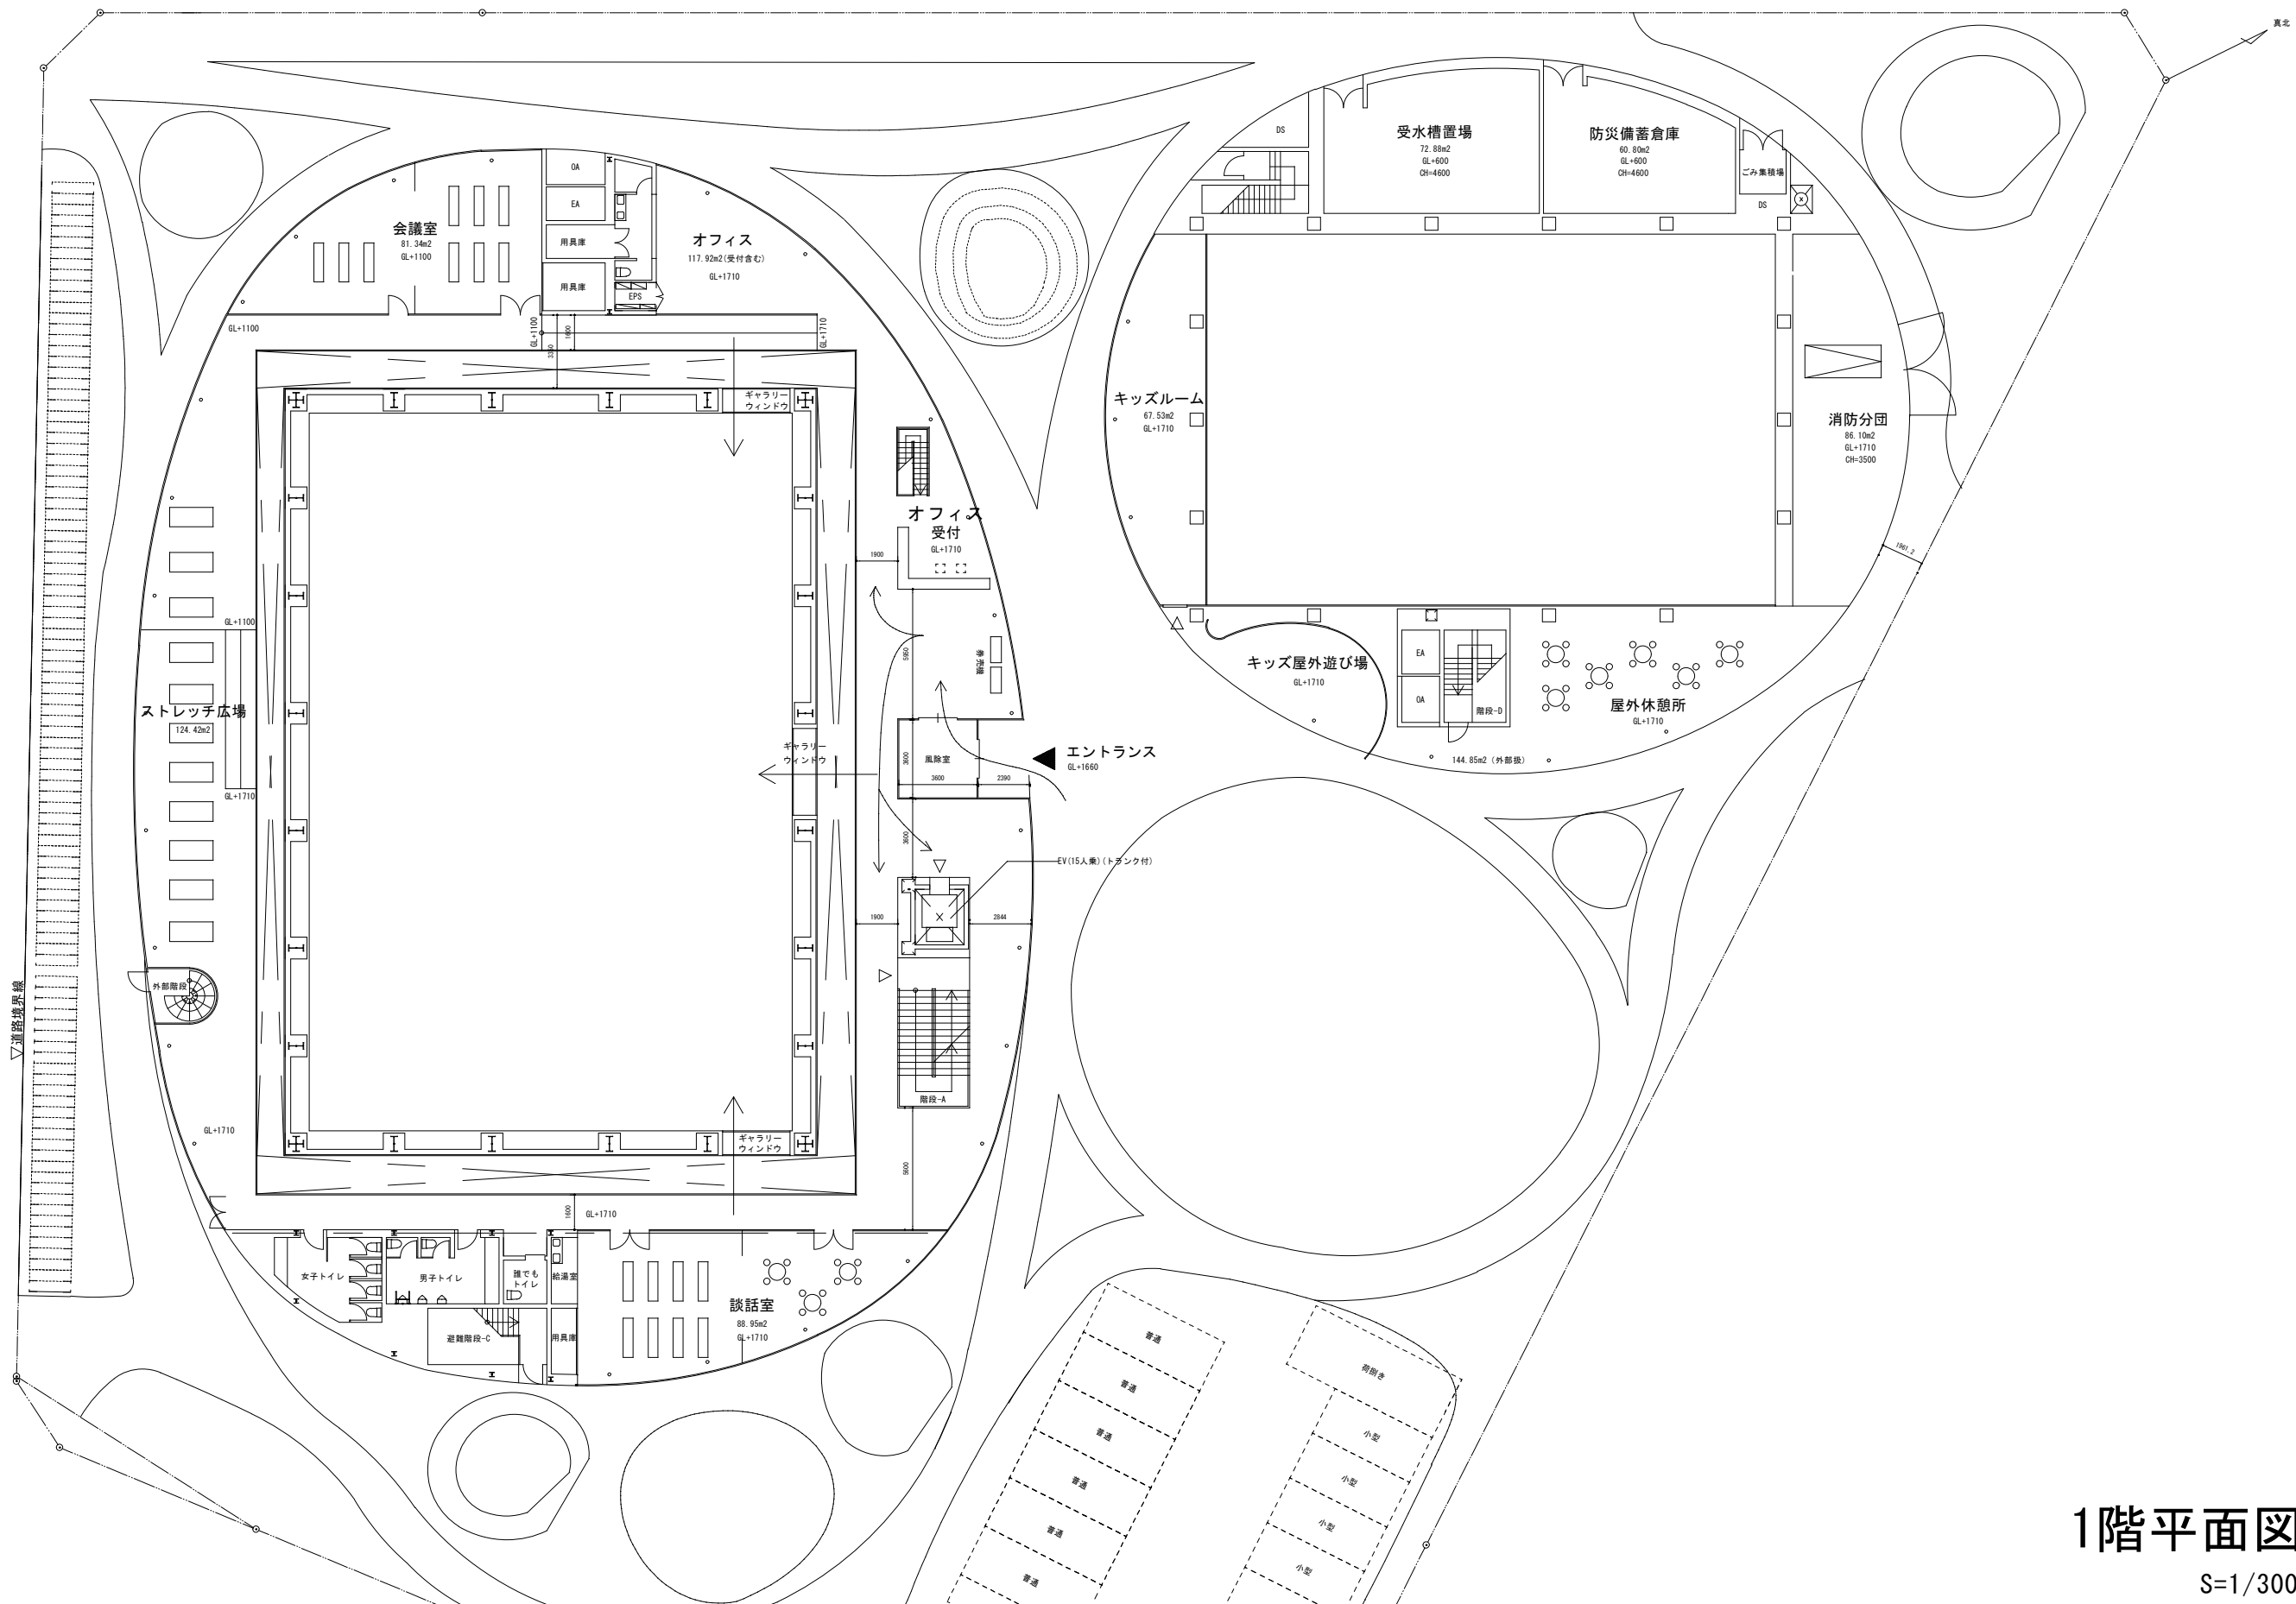


# 1階平面図

S=1/300

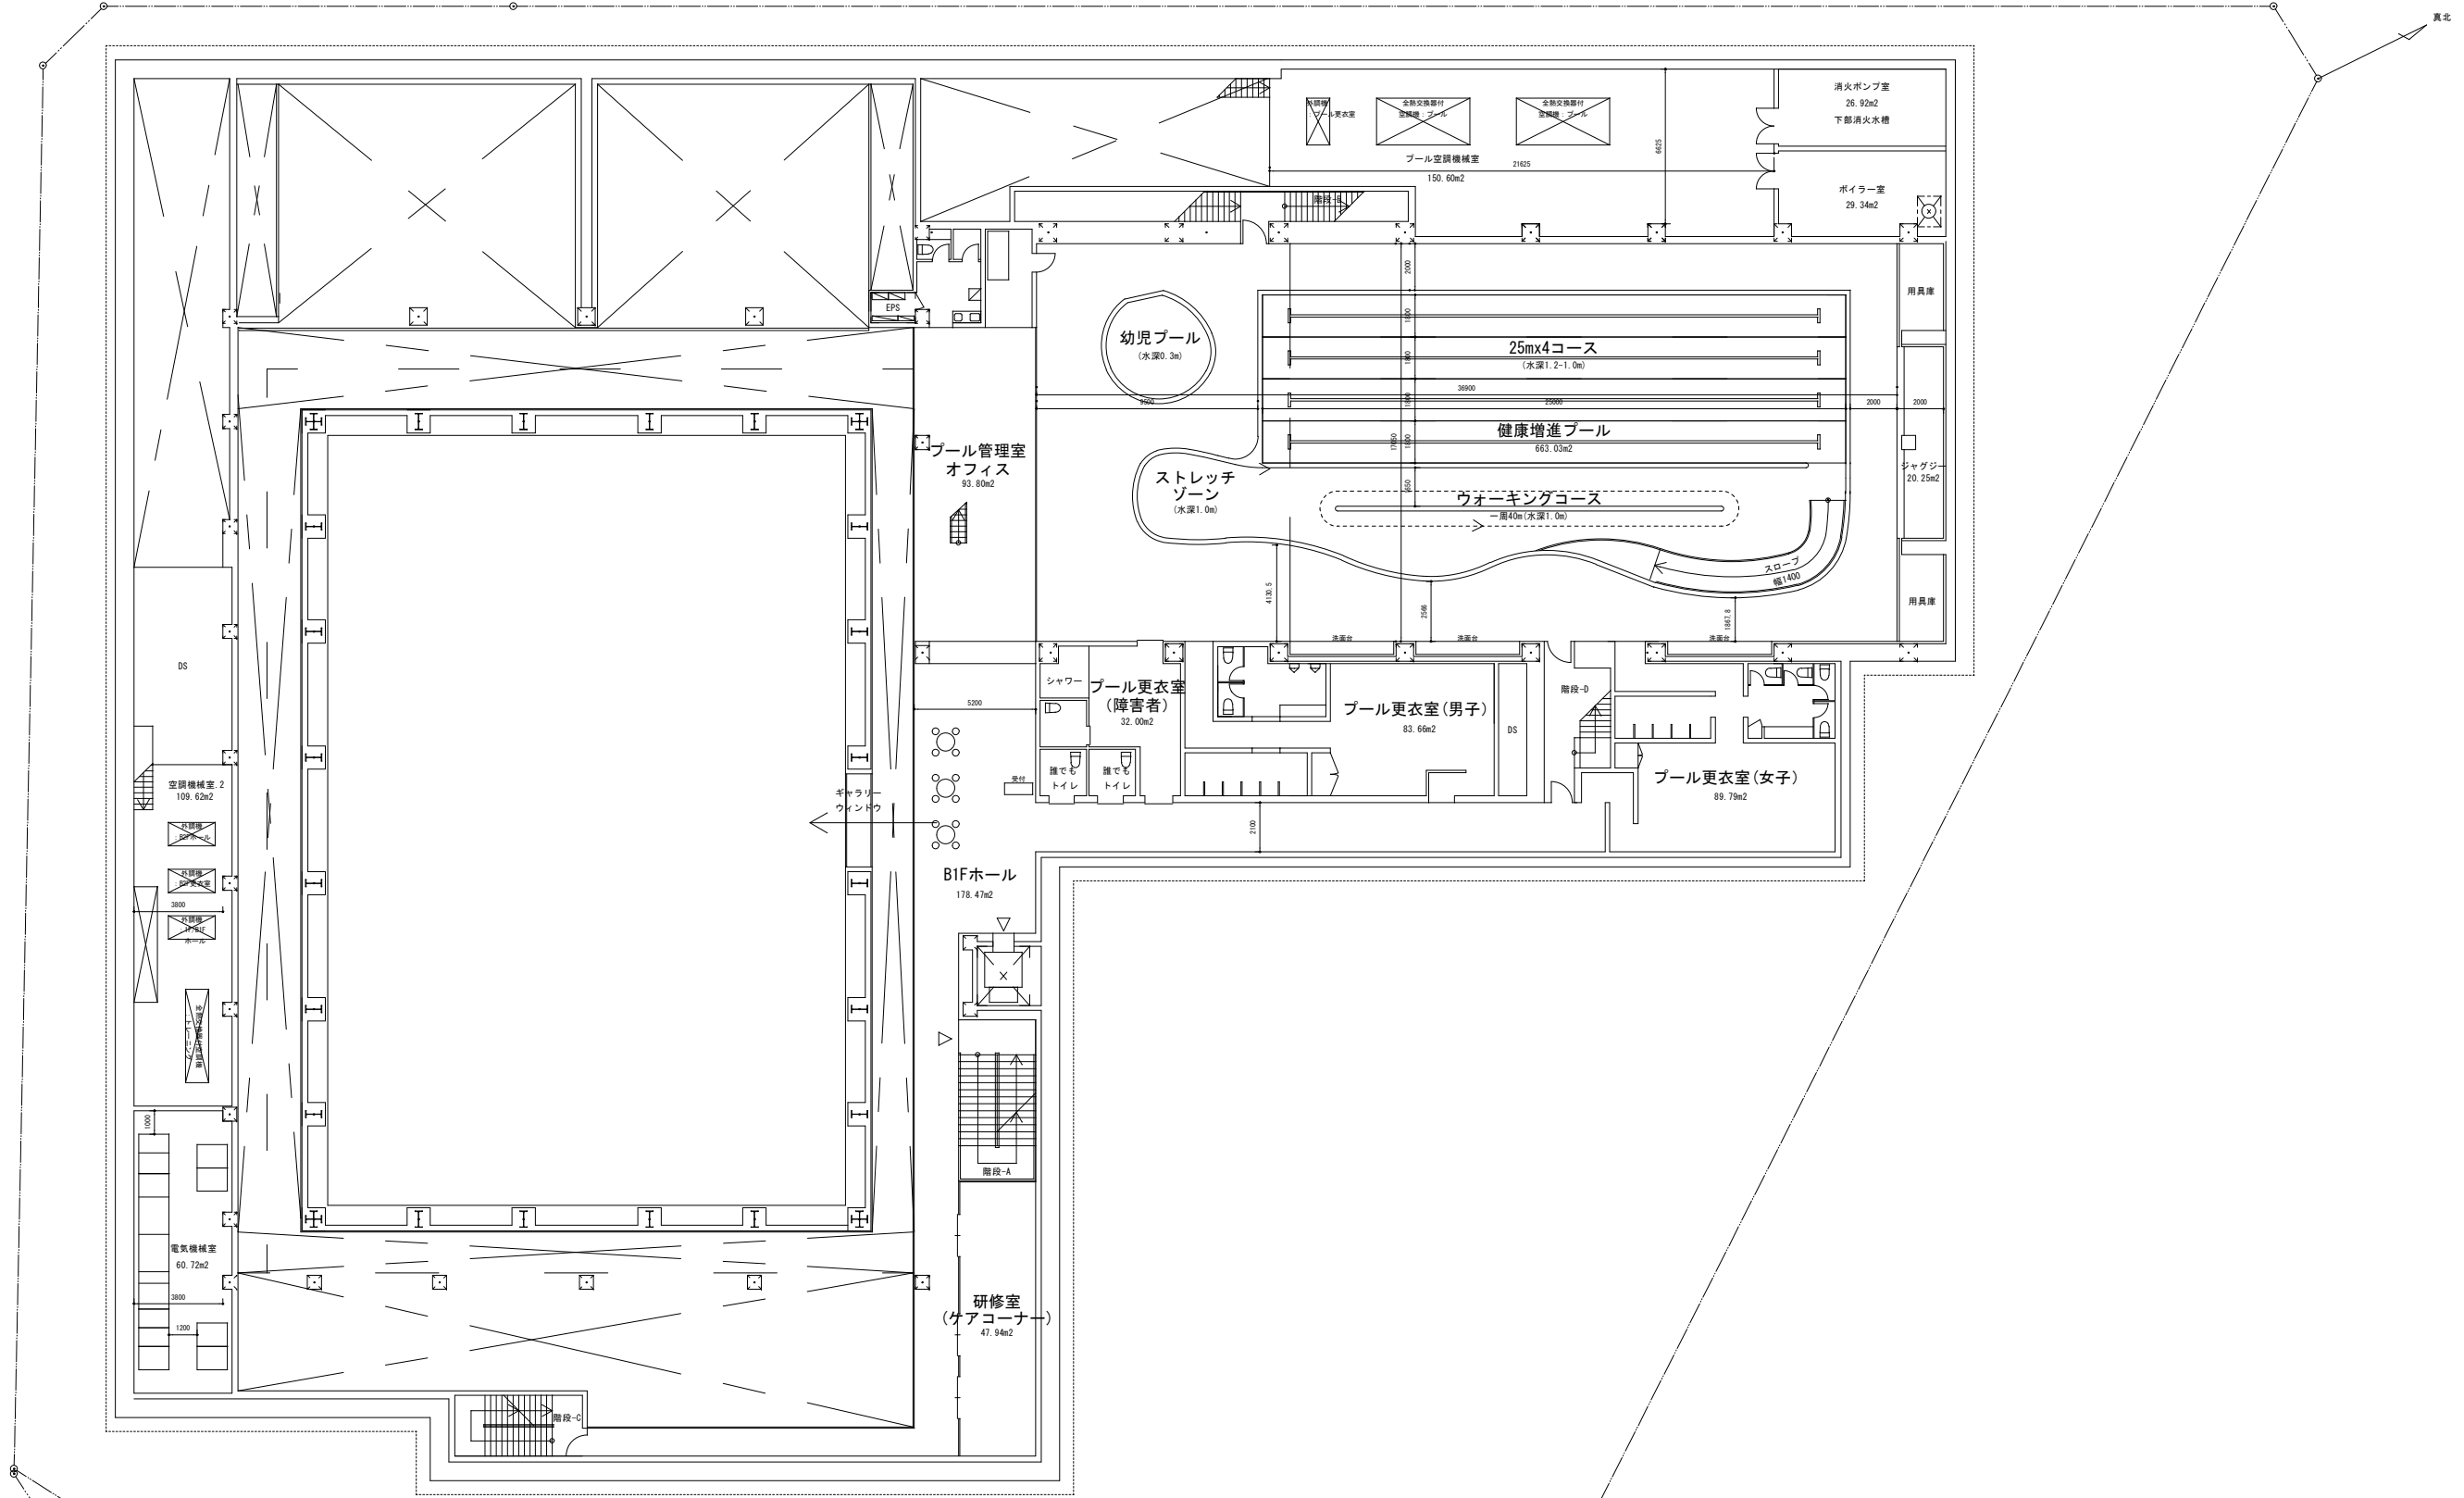

# 地下1階平面図

S=1/300

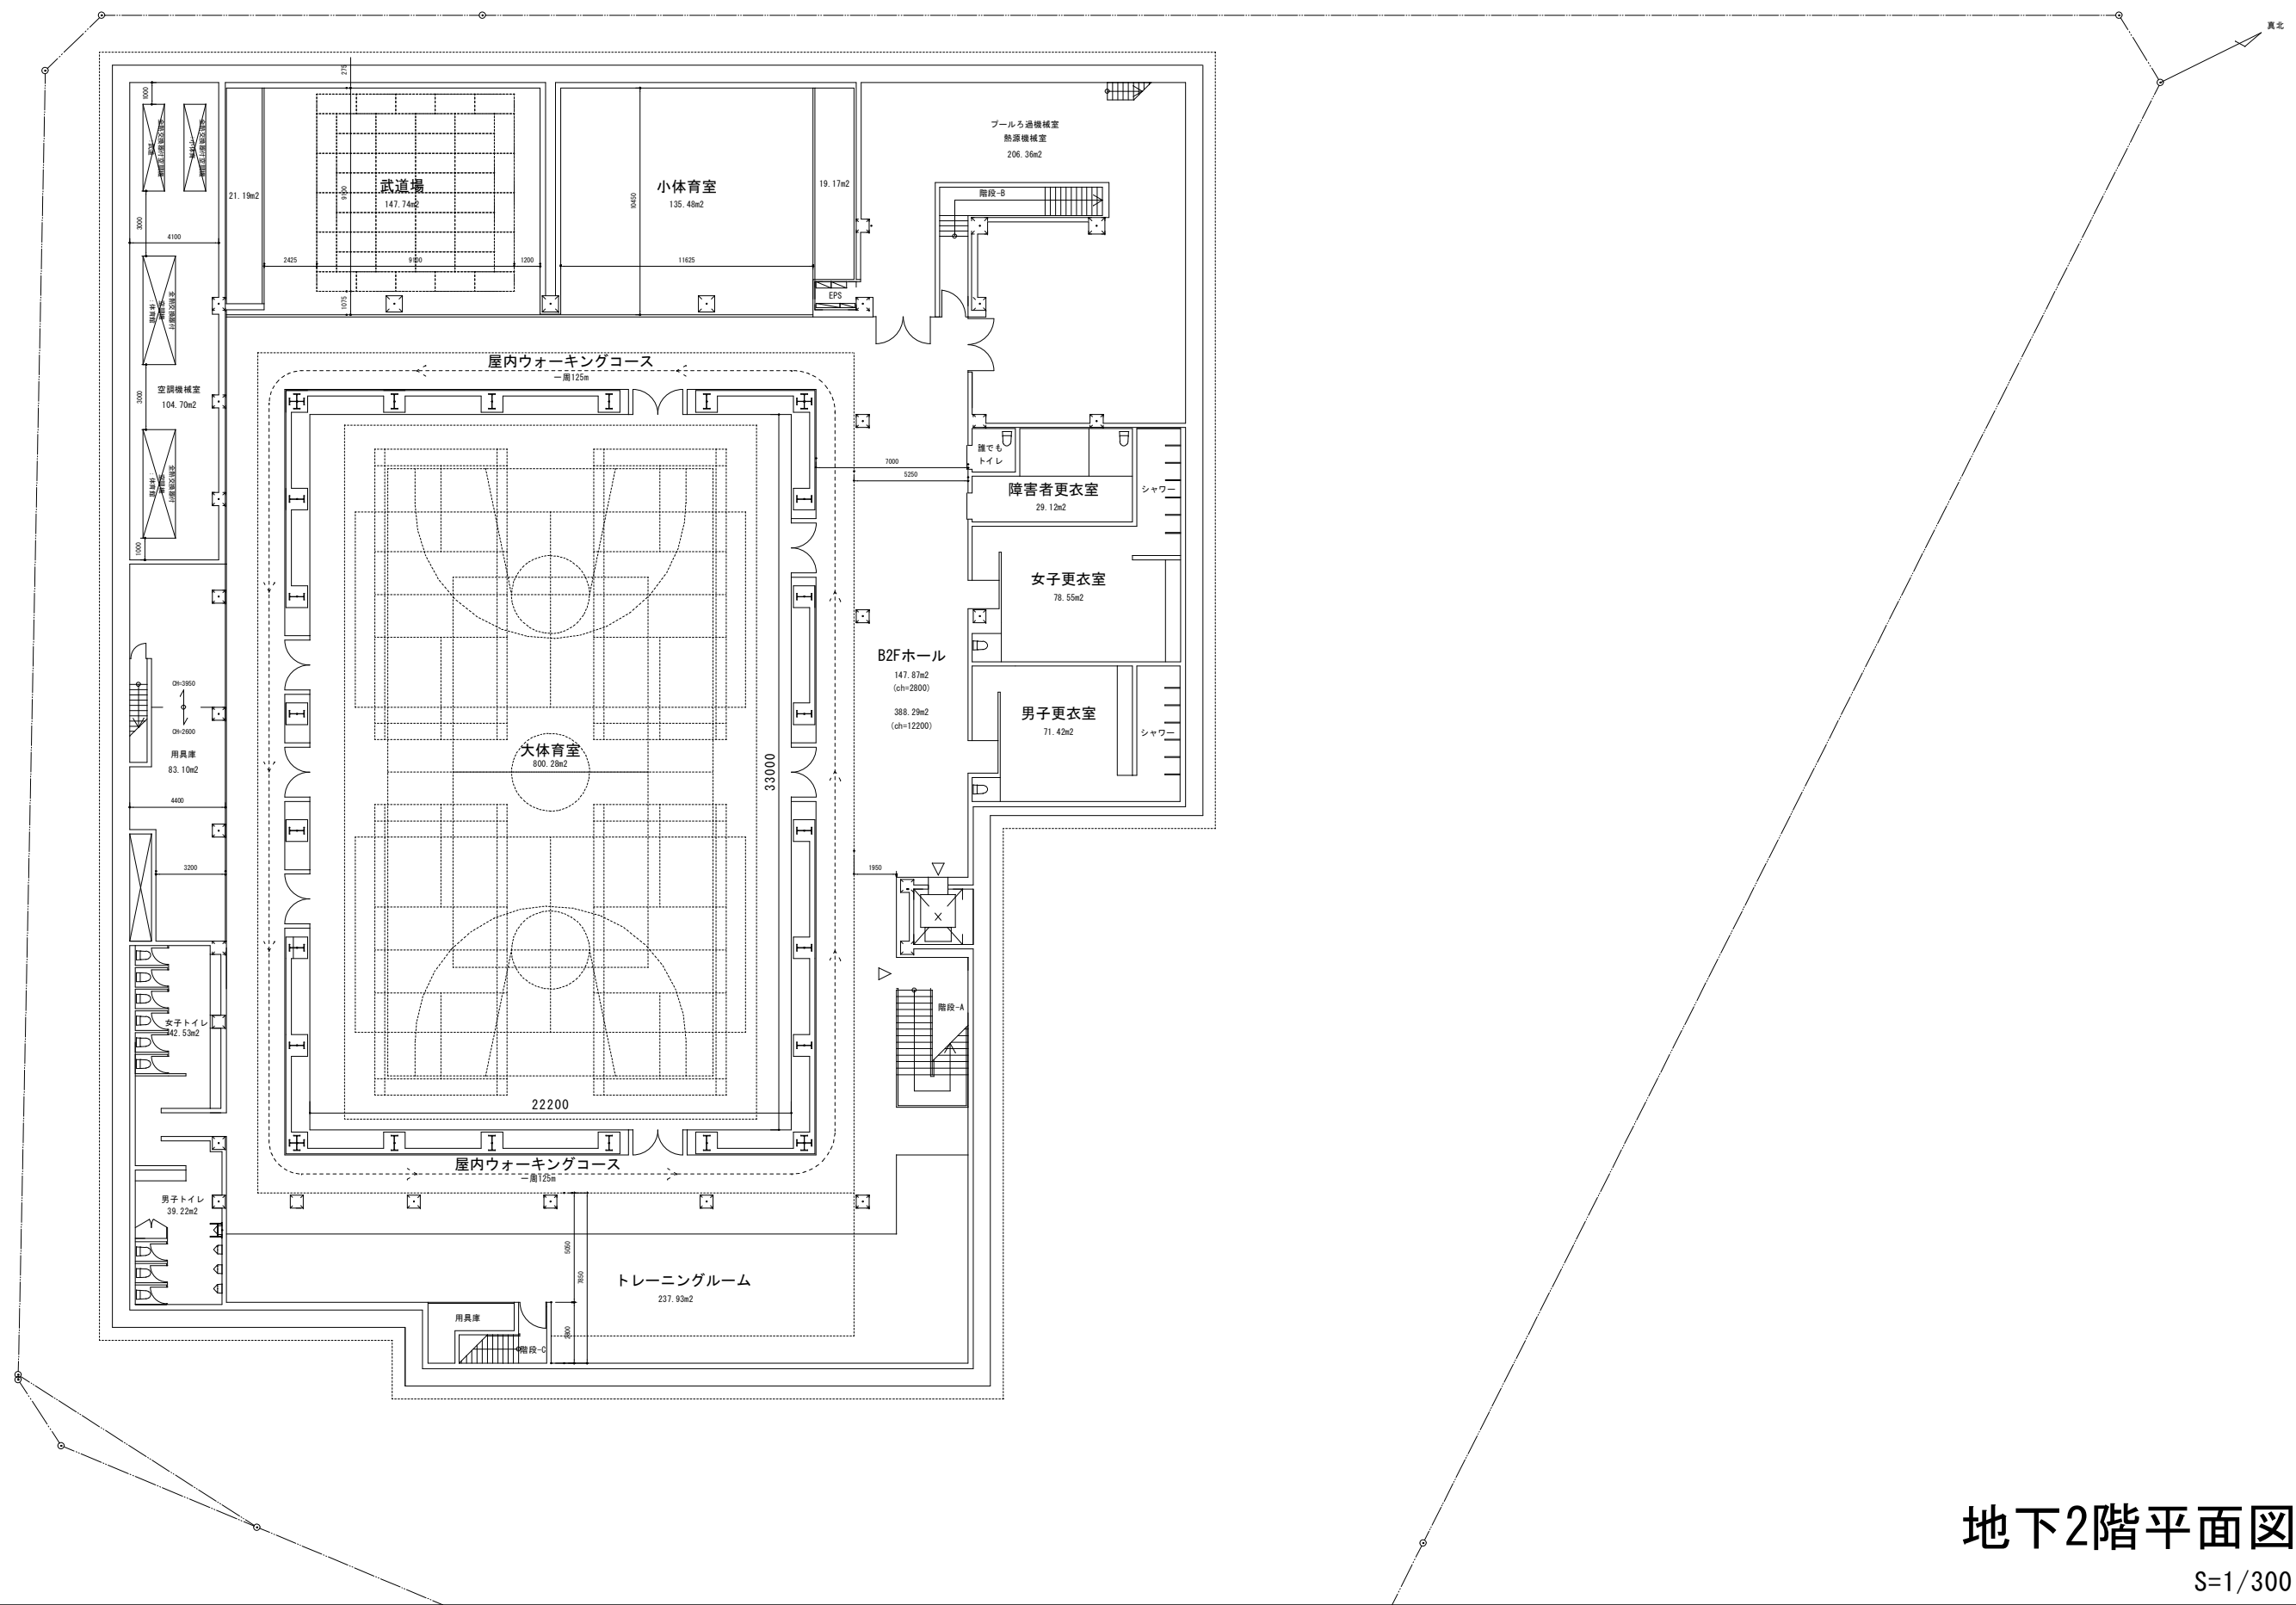

# 地下2階平面図

S=1/300