

〔記入例〕

第1号の4様式（第6条関係）

印字または消えないボールペンで記入してください。
×の箇所は記入しないでください。

×年 ×月 ×日

杉並区長宛

赤枠の部分のみ記入してください。

申請者
(建築主等)

住所 杉並区阿佐谷南1-15-1
スギナミ タロウ
氏名 杉並 太郎
電話 03-3312-0000

代理人

住所 杉並区成田東3-17-30
氏名 (株)すぎなみ設計 (代)成田 花子
電話 03-0000-0000

自主整備計画書

狭あい道路の拡幅整備の事前協議に関する後退用地等を下記のとおり自主整備するので、計画書を提出します。なお、整備後は自主整備完了届を提出し、後退用地等は道路として適切な維持管理を行います。

記

申請地	(地番) 杉並区 阿佐谷南1 丁目 716 番 〇、〇 (住居表示) 杉並区 阿佐谷南1 丁目 15 番 1 号
道路種別	1 特別区道・区有通路 ② 私道 3 その他 ()
自主整備の種別 及び 後退用地等の整備	1 床面積 1,500 m ² 以上 ・ 開発行為 ・ 位置指定道路 整備 (1) 後退用地等 (アスファルト舗装 ・ その他) (2) 後退線の表示方法 (L形側溝 ・ 縁石 ・ その他 : 別添自主整備計画図のとおり)
	② 土地の管理 (売却 ・ 相続) 整備 後退用地は、塀等の支障物を撤去の上アスファルト舗装等とし、敷地側に縁石を設置し、後退線を表示する。
	3 その他 整備 (1) 後退用地等 (アスファルト舗装 ・ その他) (2) 後退線の表示方法 (L形側溝 ・ 縁石 ・ その他 : 別添自主整備計画図のとおり)


前面道路の種別に
〇をしてください。

該当する自主整備種別と
後退用地の整備方法に
〇をしてください。

自主整備計画図作成例

20220609

(本図面は、売買・相続・土地の管理等を目的とする自主整備図面です。)
 (区整備非承諾で自主整備とする場合は個別相談になります。)

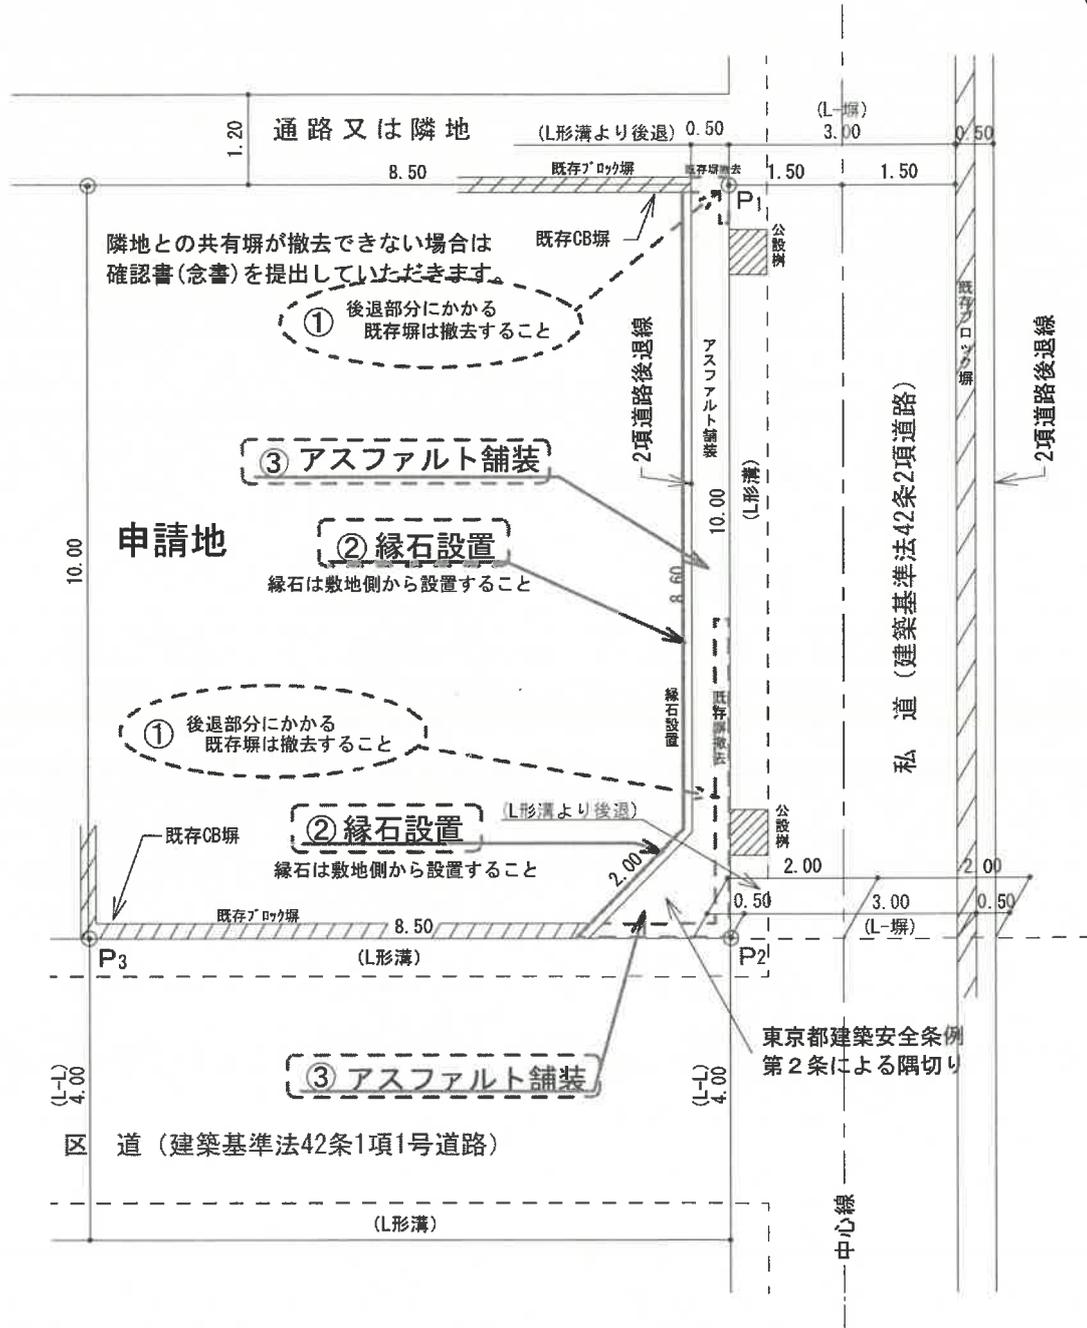

※訂正の終わった現況図に下記①～③の内容を記載する。

- ① 既存塀は撤去する。
- ② 2項道路後退線の敷地側から縁石 (幅100~150) を設置する。
- ③ 道路後退部分と隅切り部分はアスファルト舗装とする。

自主整備計画図 縮尺 1/100