

議案第55号

杉並区立保育所及び小規模保育事業所条例の一部を改正する条例
上記の議案を提出する。

平成30年9月10日

提出者 杉並区長 田 中 良

杉並区立保育所及び小規模保育事業所条例の一部を改正する条例
杉並区立保育所及び小規模保育事業所条例（昭和36年杉並区条例第19号）の
一部を次のように改正する。

第1条第1項の表杉並区立阿佐谷南保育園の項中「杉並区成田東四丁目9番19号」を「杉並区阿佐谷南三丁目12番12号」に改め、同表杉並区立阿佐谷北保育園の項中「杉並区阿佐谷北六丁目26番13号」を「杉並区下井草一丁目25番9号」に改める。

附 則

この条例は、次の各号に掲げる区分に応じ、当該各号に定める日から施行する。

- (1) 第1条第1項の表杉並区立阿佐谷南保育園の項の改正規定 平成30年1月26日
- (2) 第1条第1項の表杉並区立阿佐谷北保育園の項の改正規定 平成30年1月2月17日



(提案理由)

阿佐谷南保育園及び阿佐谷北保育園の位置を変更する必要がある。

案内図

杉並区立阿佐谷南保育園



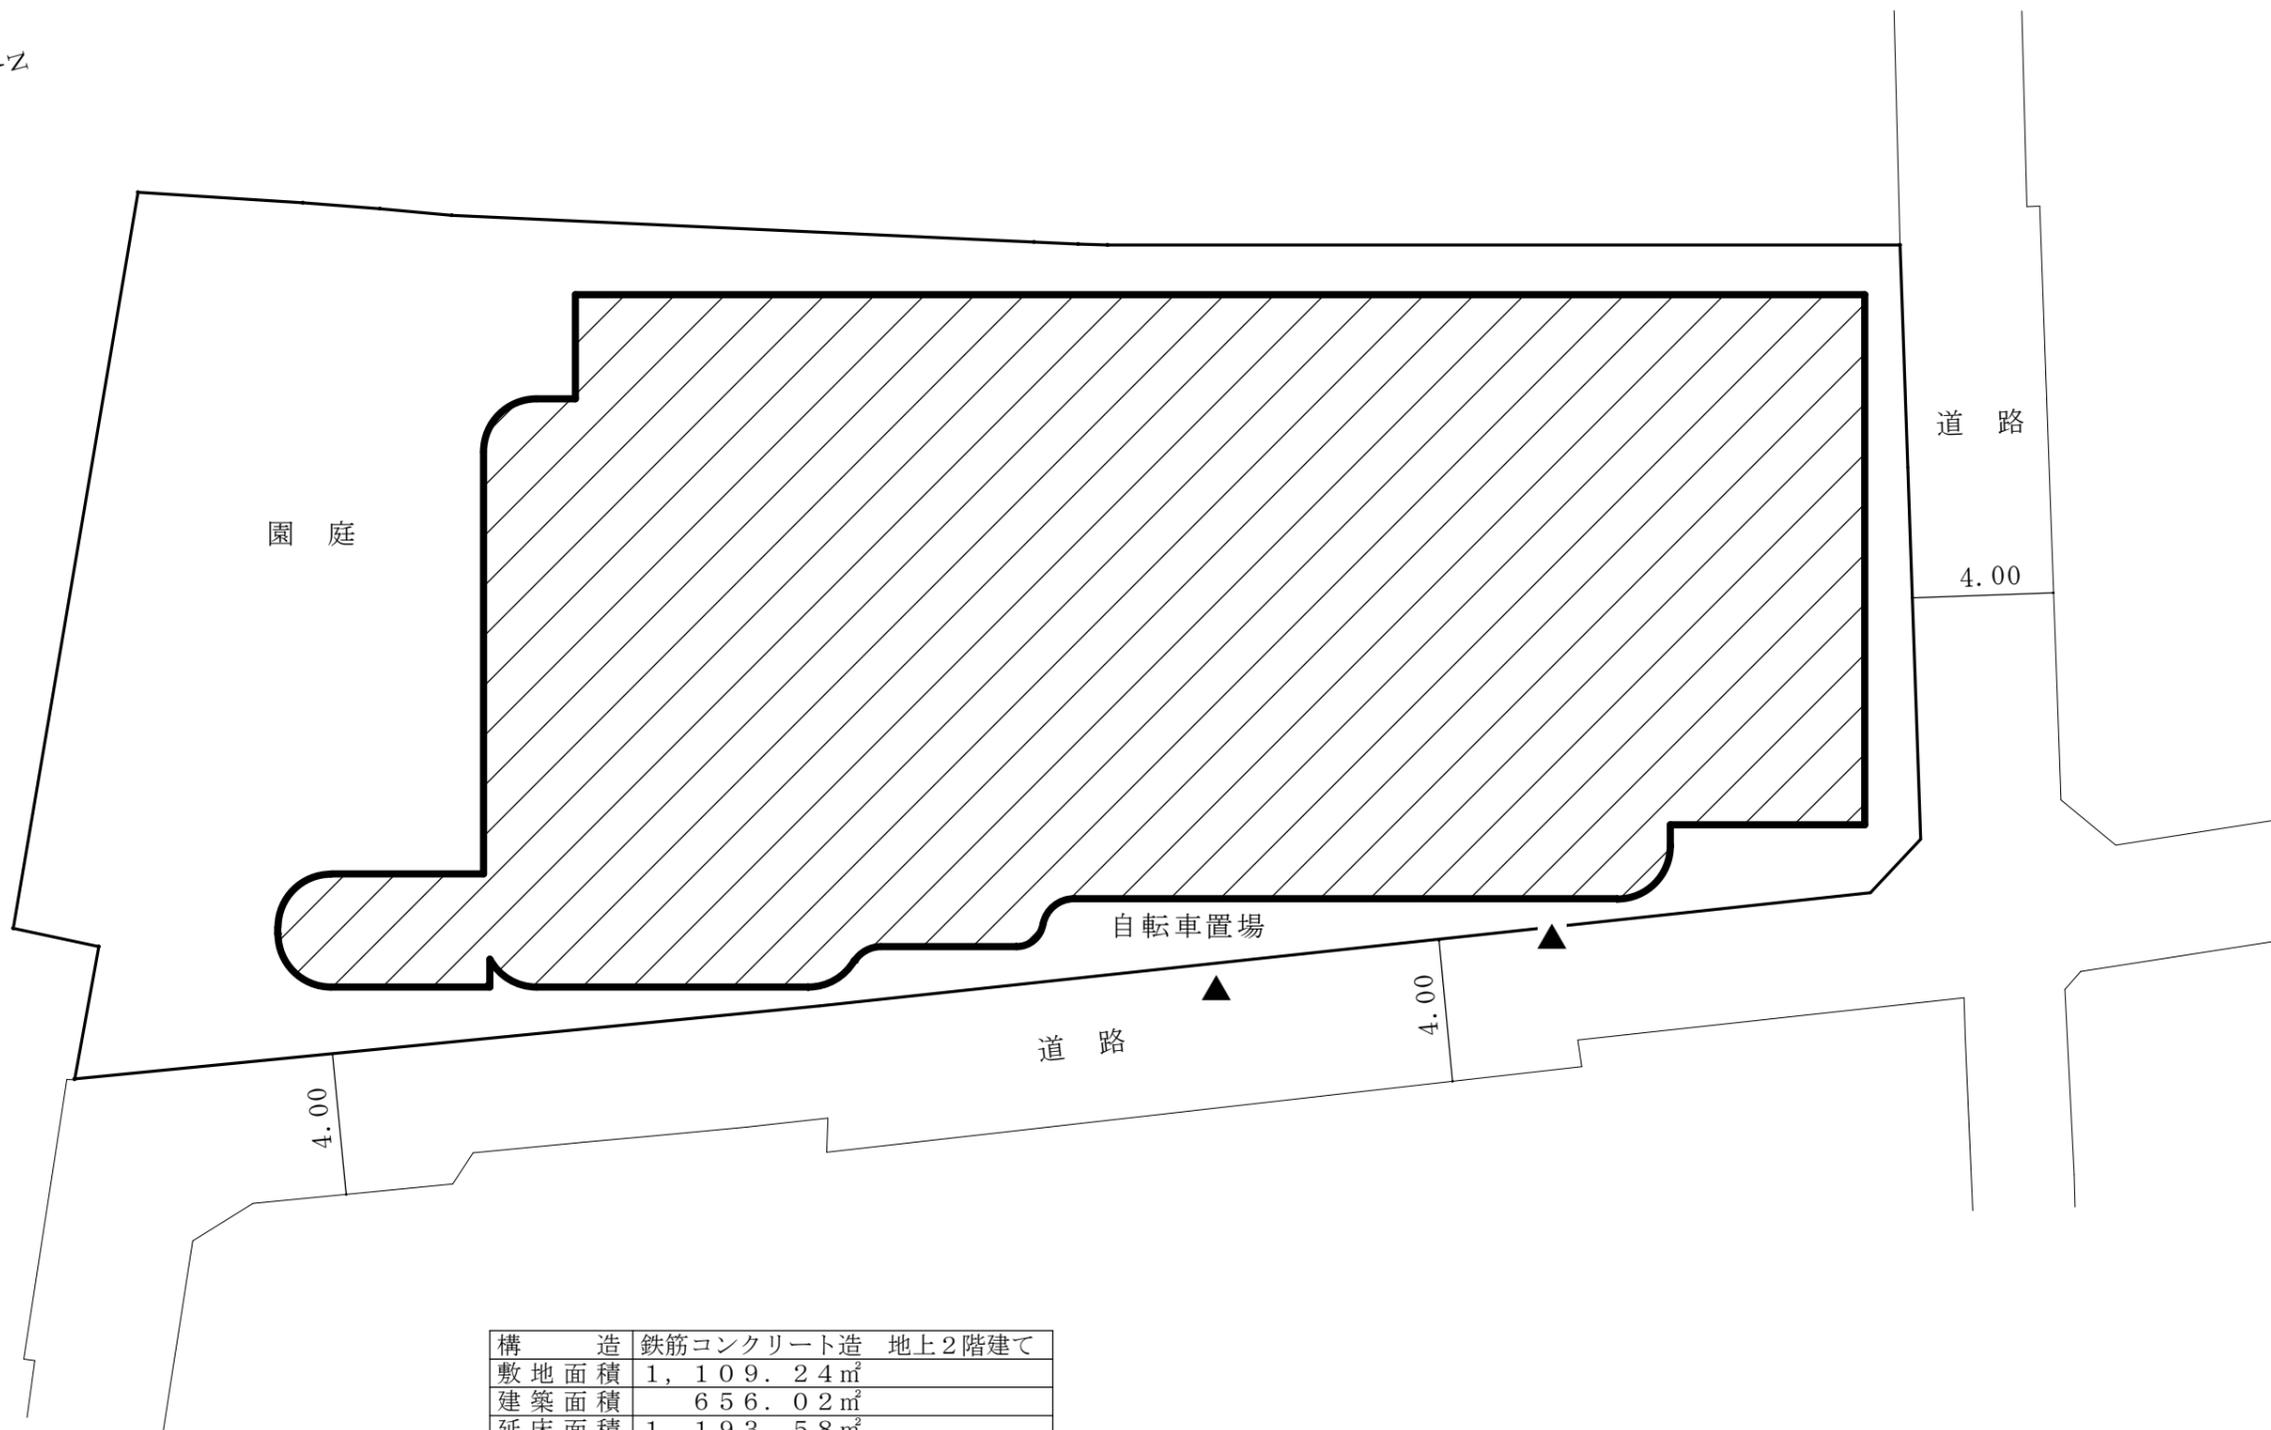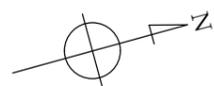

構造	鉄筋コンクリート造	地上2階建て
敷地面積	1,109.24 m ²	
建築面積	656.02 m ²	
延床面積	1,193.58 m ²	
1階床面積	630.07 m ²	
2階床面積	563.51 m ²	

凡例

注1 ▲は、主要出入口を示す。

注2 寸法の単位は、mとする。



杉並区立阿佐谷南保育園 平面図

資料 3



凡例

- 注1 ▲は、主要出入口を示す。
- 注2 →は、階段の上り方向を示す。
- 注3 ☒は、パイプスペースを示す。
- 注4 寸法の単位は、mとする。
- 注5 各室の数字は、面積（㎡）を示す。

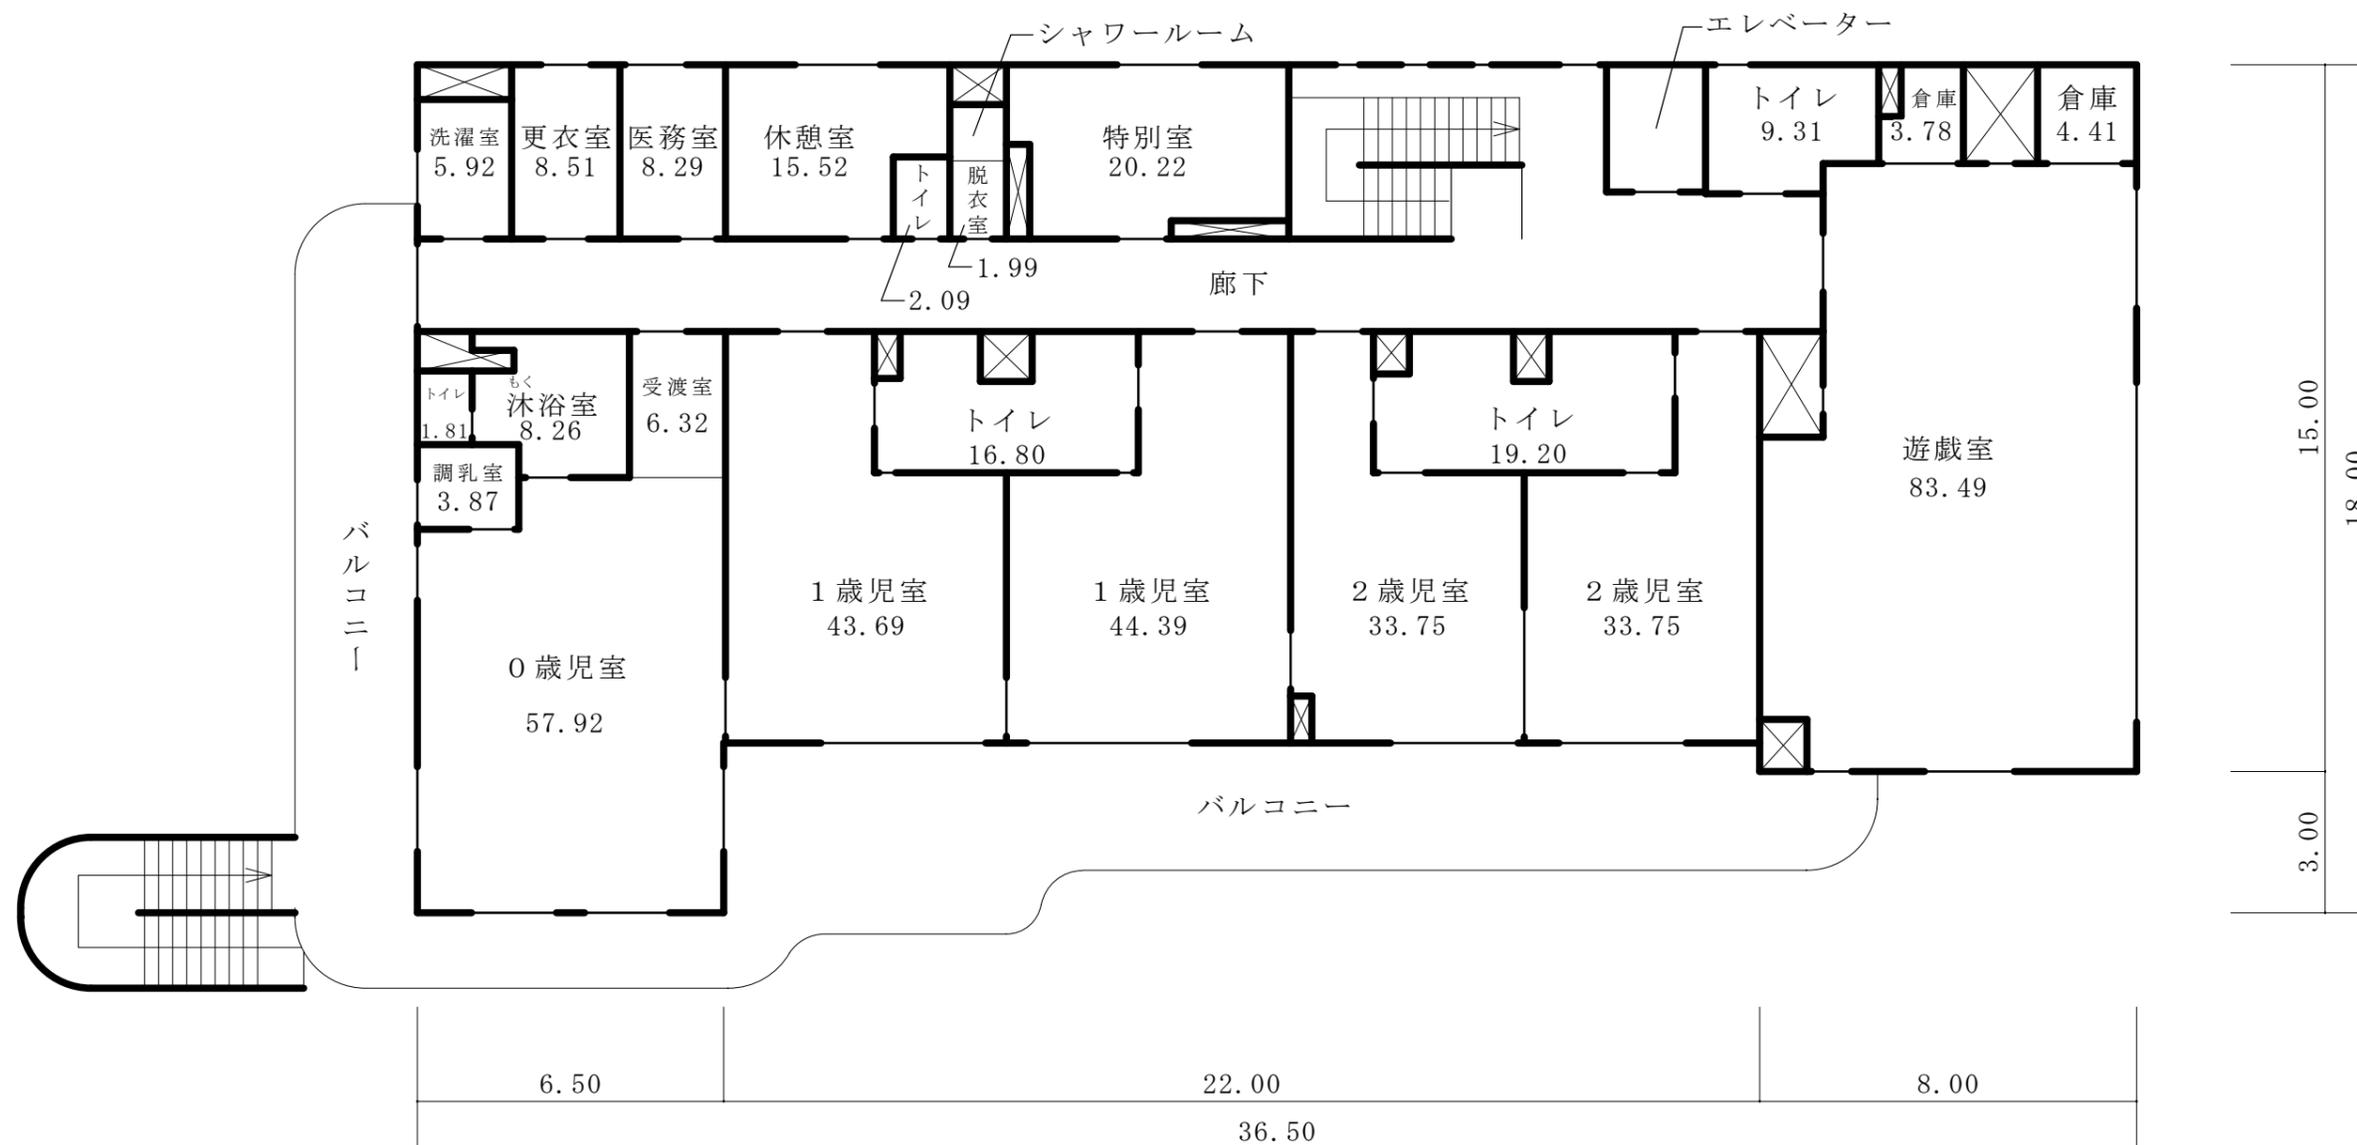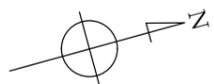



凡例

- 注 1 →は、階段の上り方向を示す。
- 注 2 ☒は、パイプスペースを示す。
- 注 3 寸法の単位は、mとする。
- 注 4 各室の数字は、面積 (㎡) を示す。

案内図

杉並区立阿佐谷北保育園



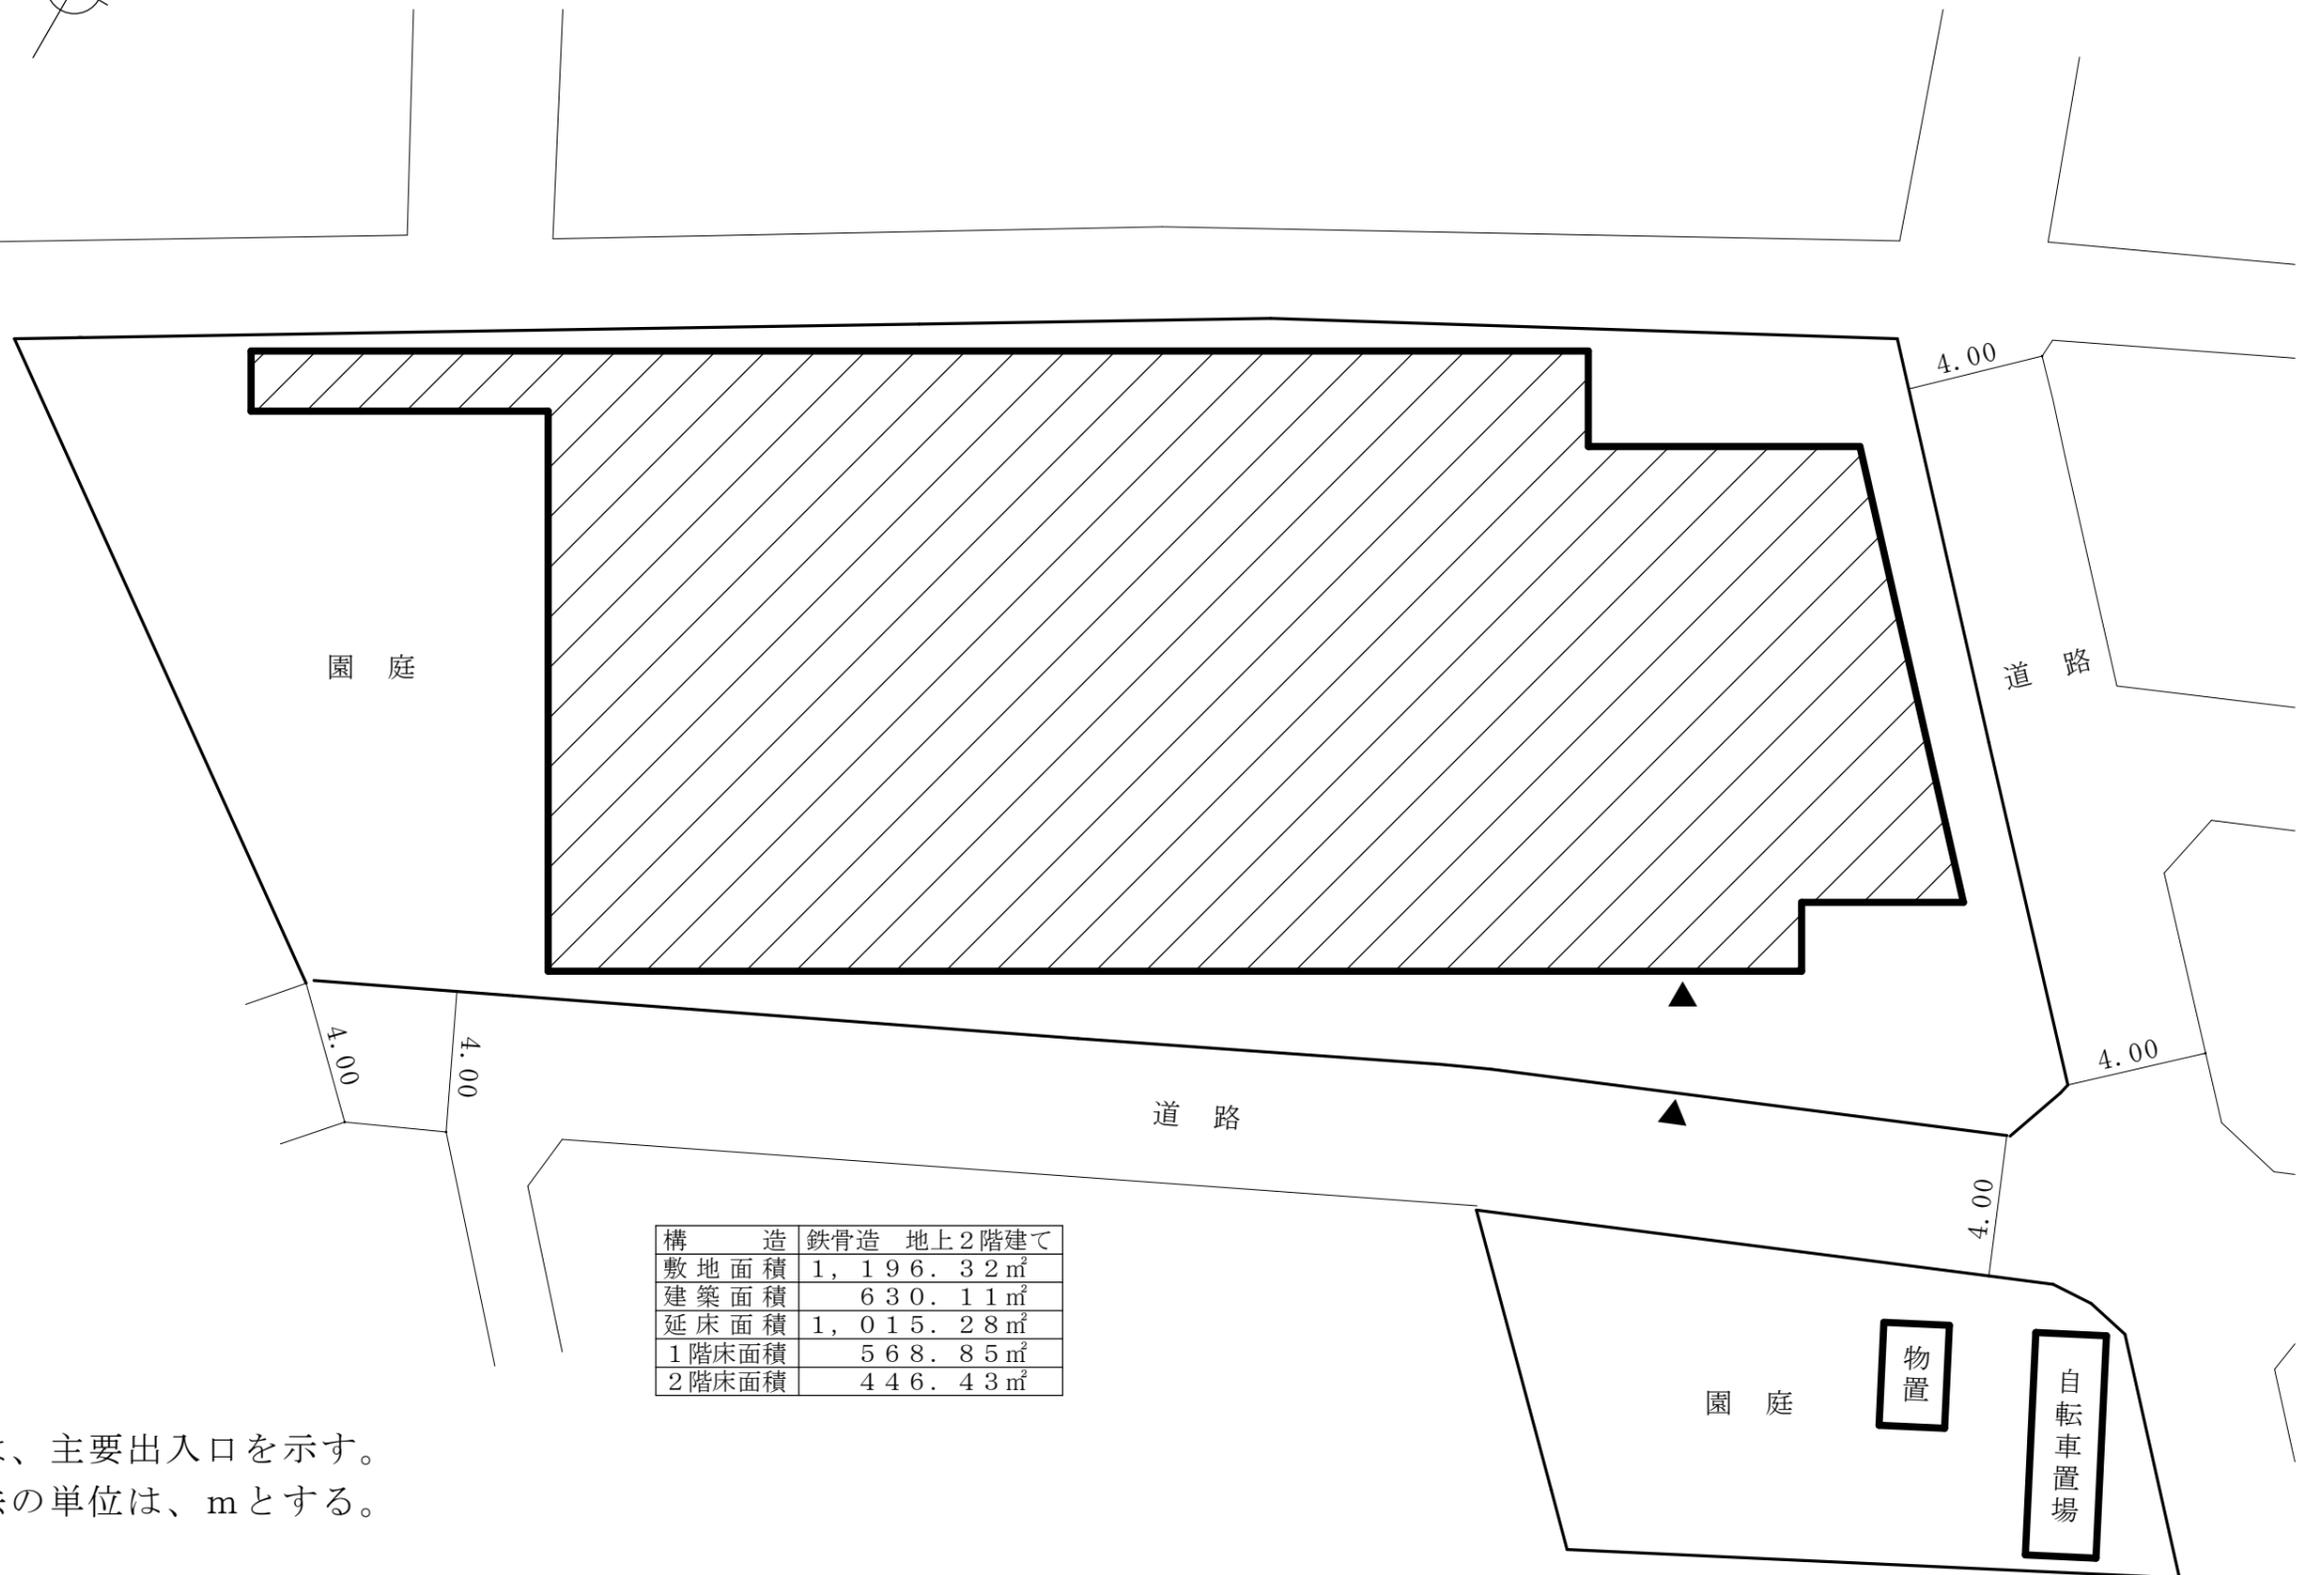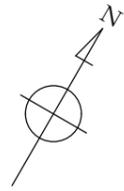

構 造	鉄骨造 地上2階建て
敷地面積	1,196.32㎡
建築面積	630.11㎡
延床面積	1,015.28㎡
1階床面積	568.85㎡
2階床面積	446.43㎡


凡例

注1 ▲は、主要出入口を示す。

注2 寸法の単位は、mとする。

杉並区立阿佐谷北保育園 平面図

資料 7

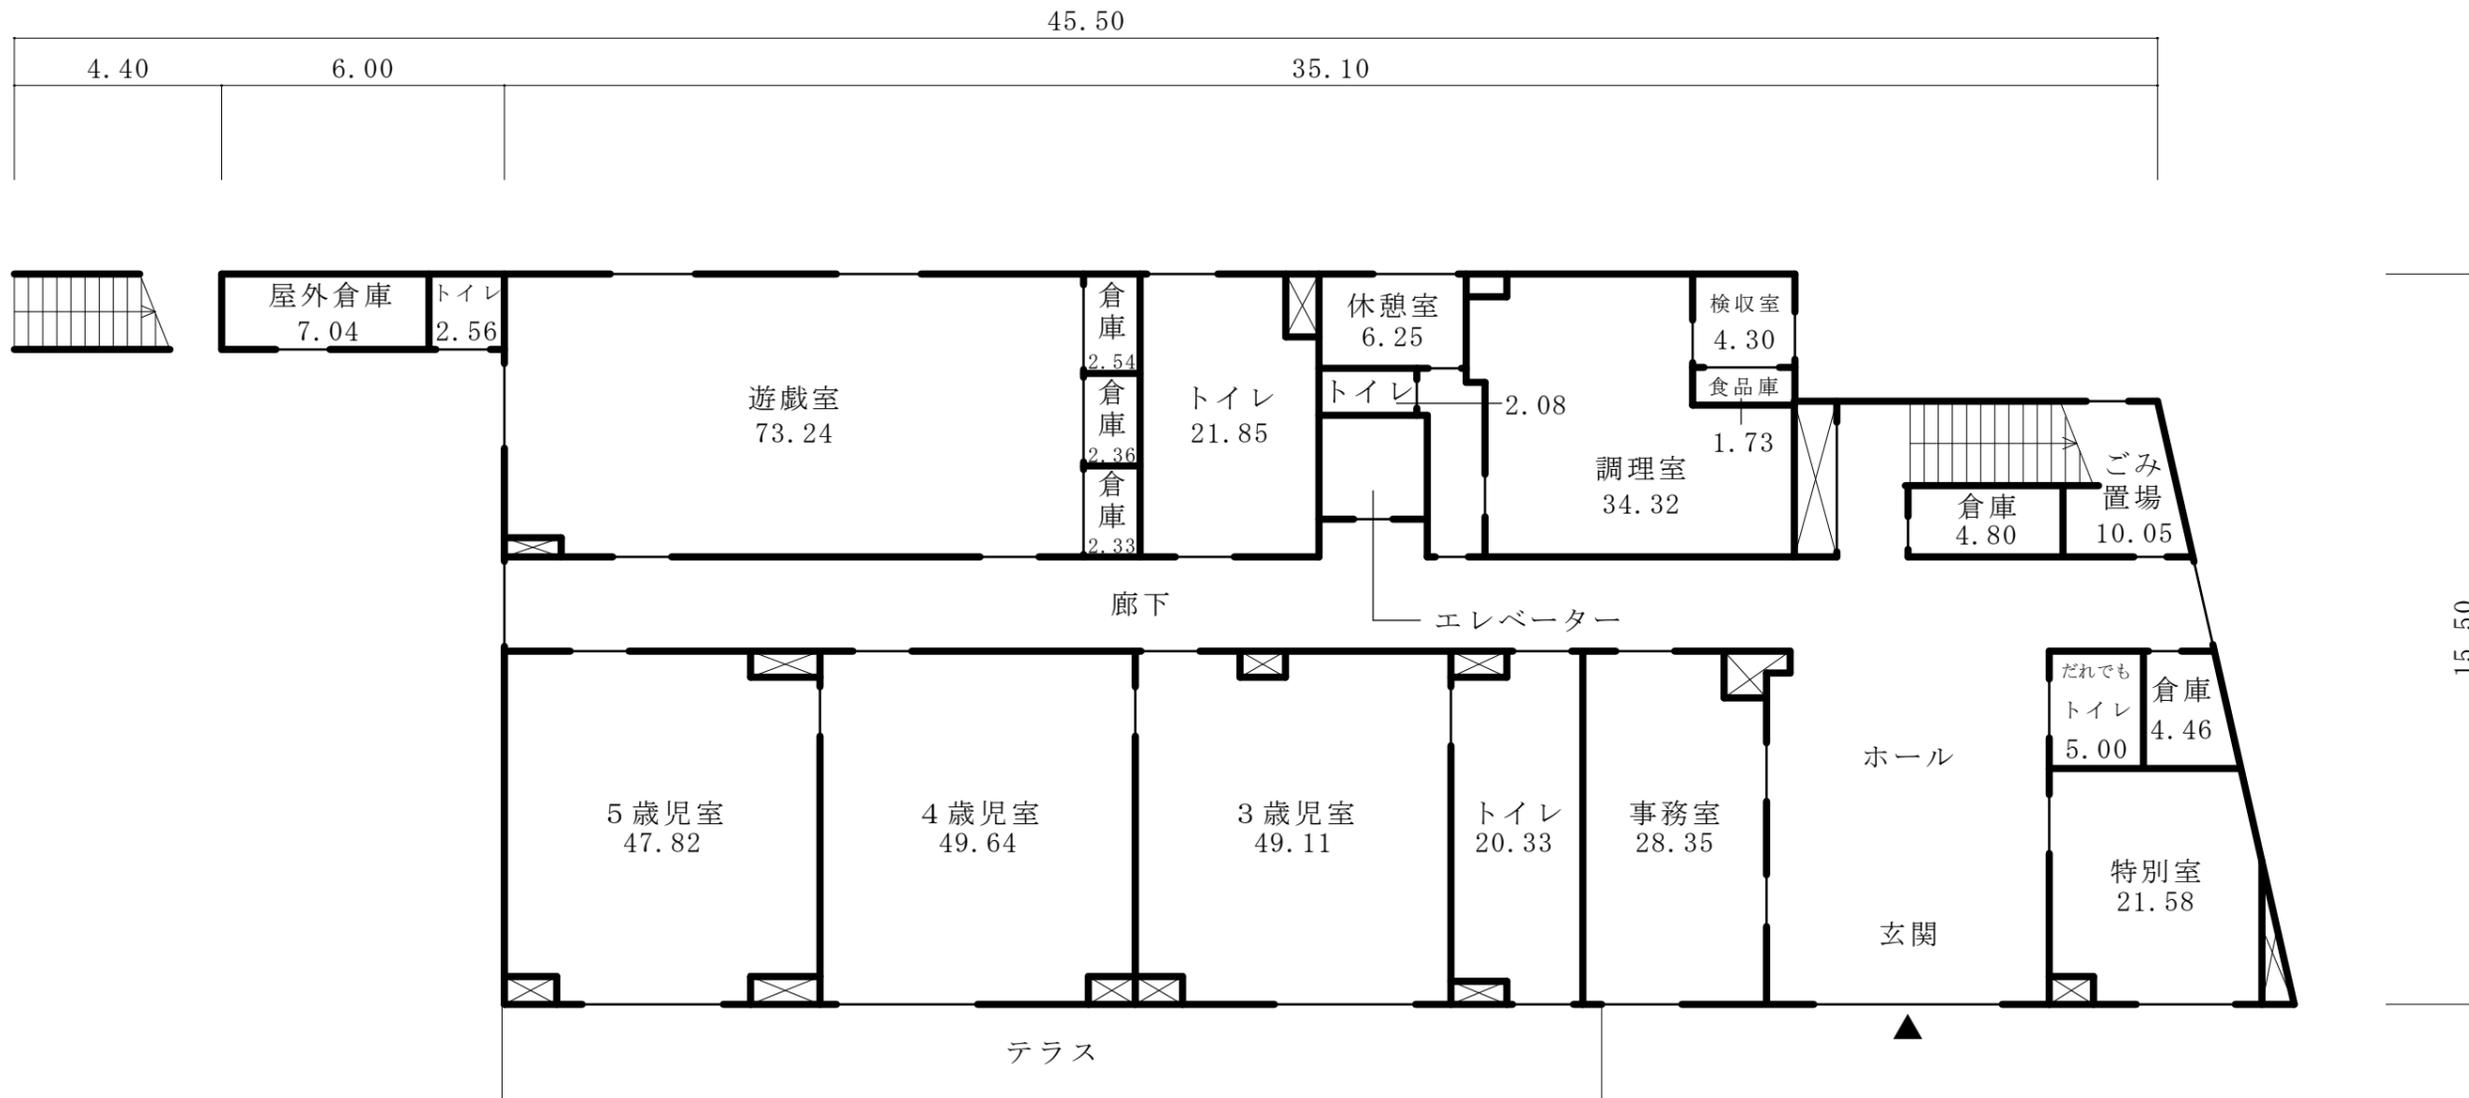


凡例

- 注 1 ▲は、主要出入口を示す。
- 注 2 →は、階段の上り方向を示す。
- 注 3 ☒は、パイプスペースを示す。
- 注 4 寸法の単位は、mとする。
- 注 5 各室の数字は、面積 (㎡) を示す。

杉並区立阿佐谷北保育園 平面図

資料 8

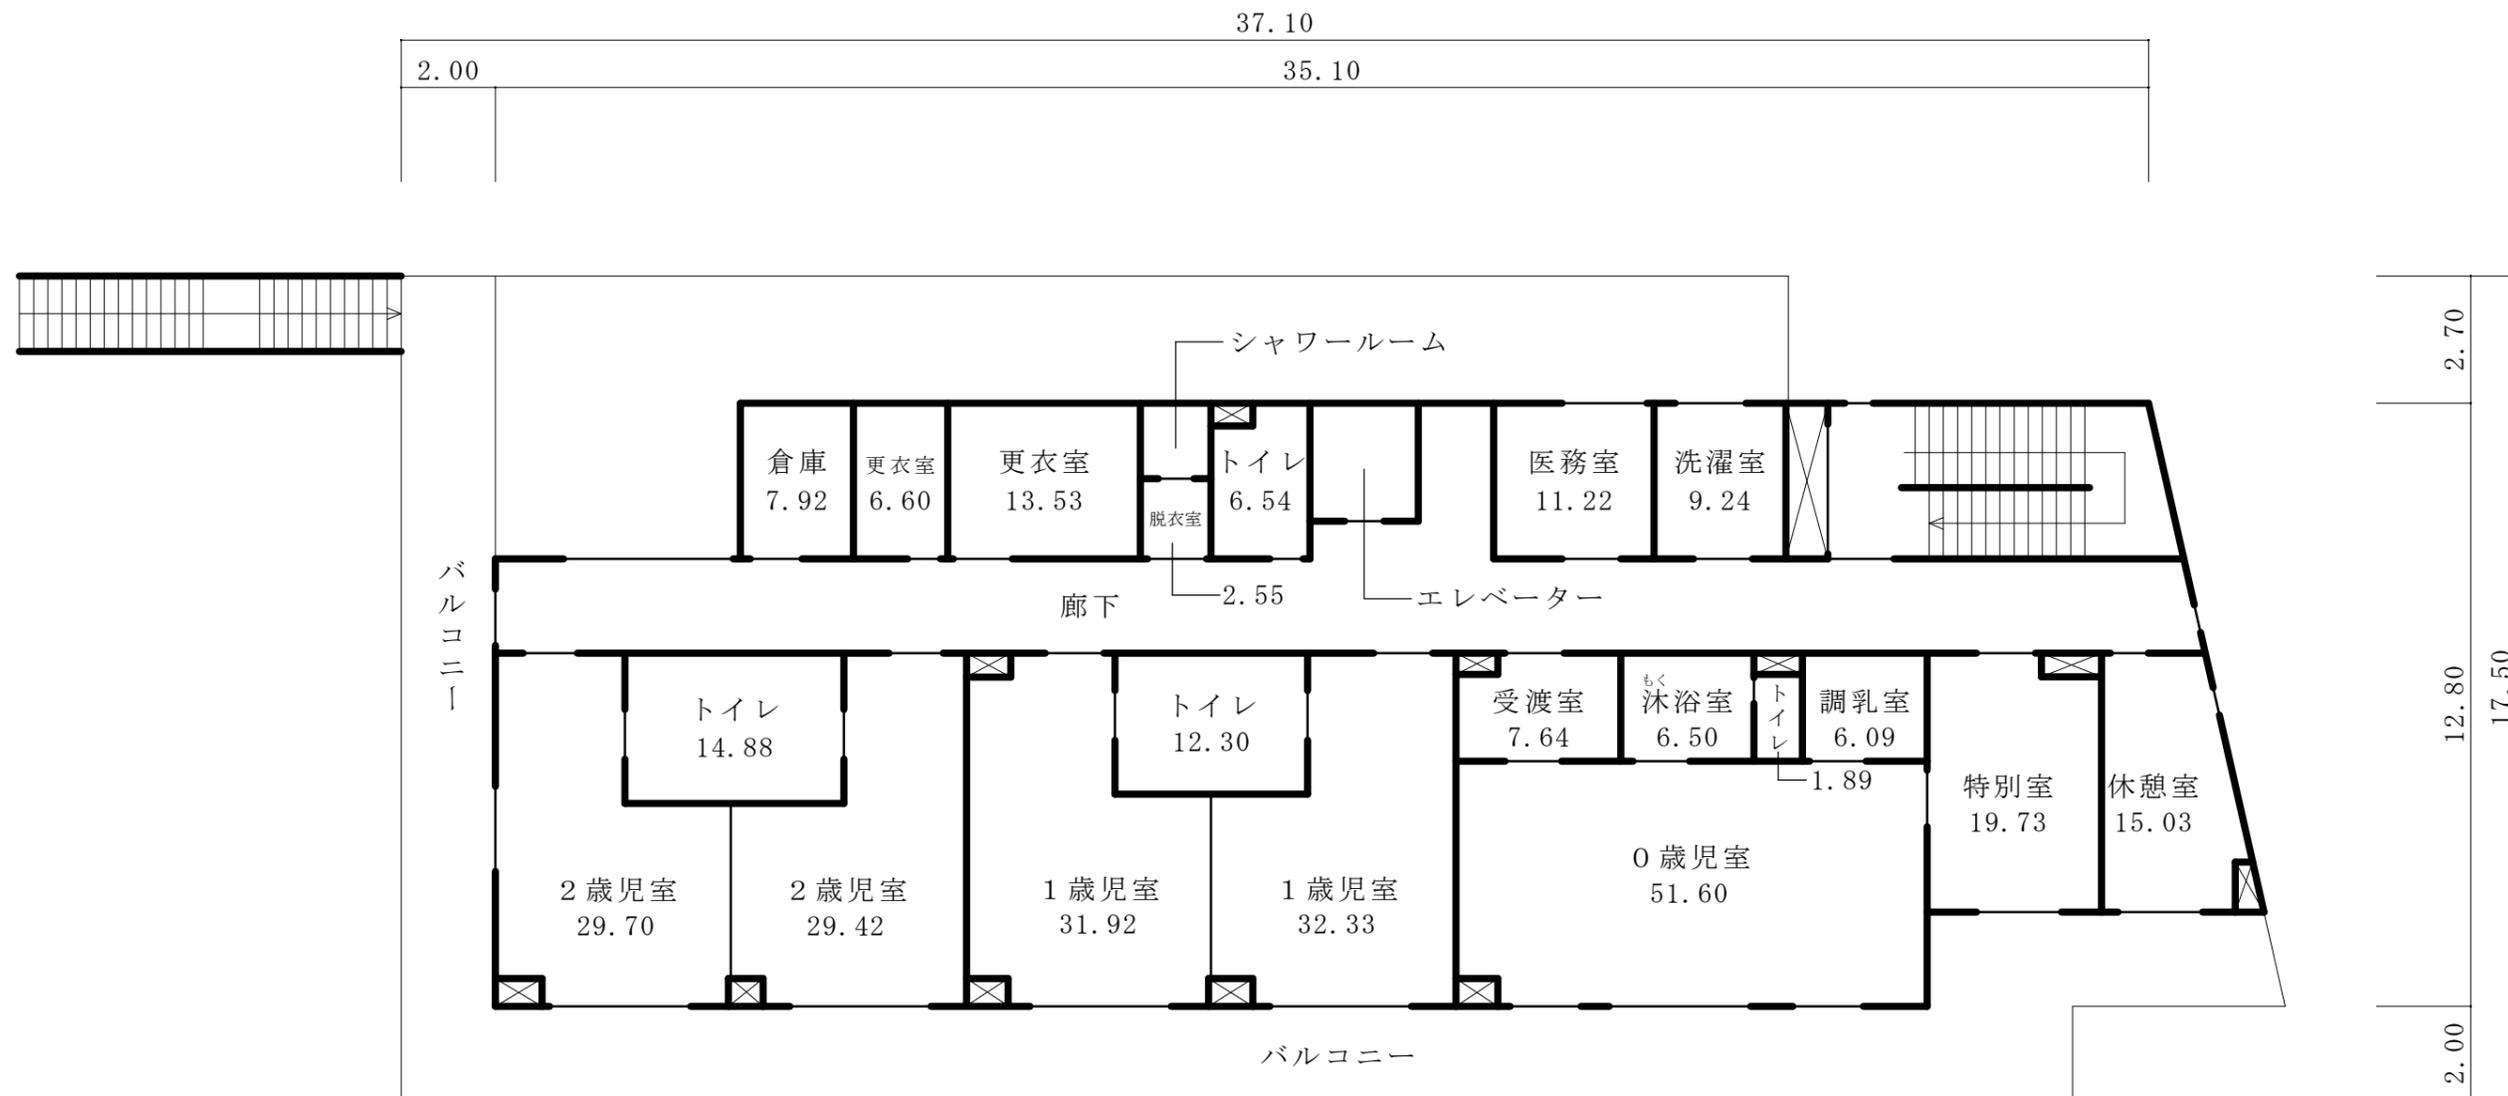

凡例

- 注1 →は、階段の上り方向を示す。
- 注2 ☒は、パイプスペースを示す。
- 注3 寸法の単位は、mとする。
- 注4 各室の数字は、面積（㎡）を示す。