


[建造物整備基本図]

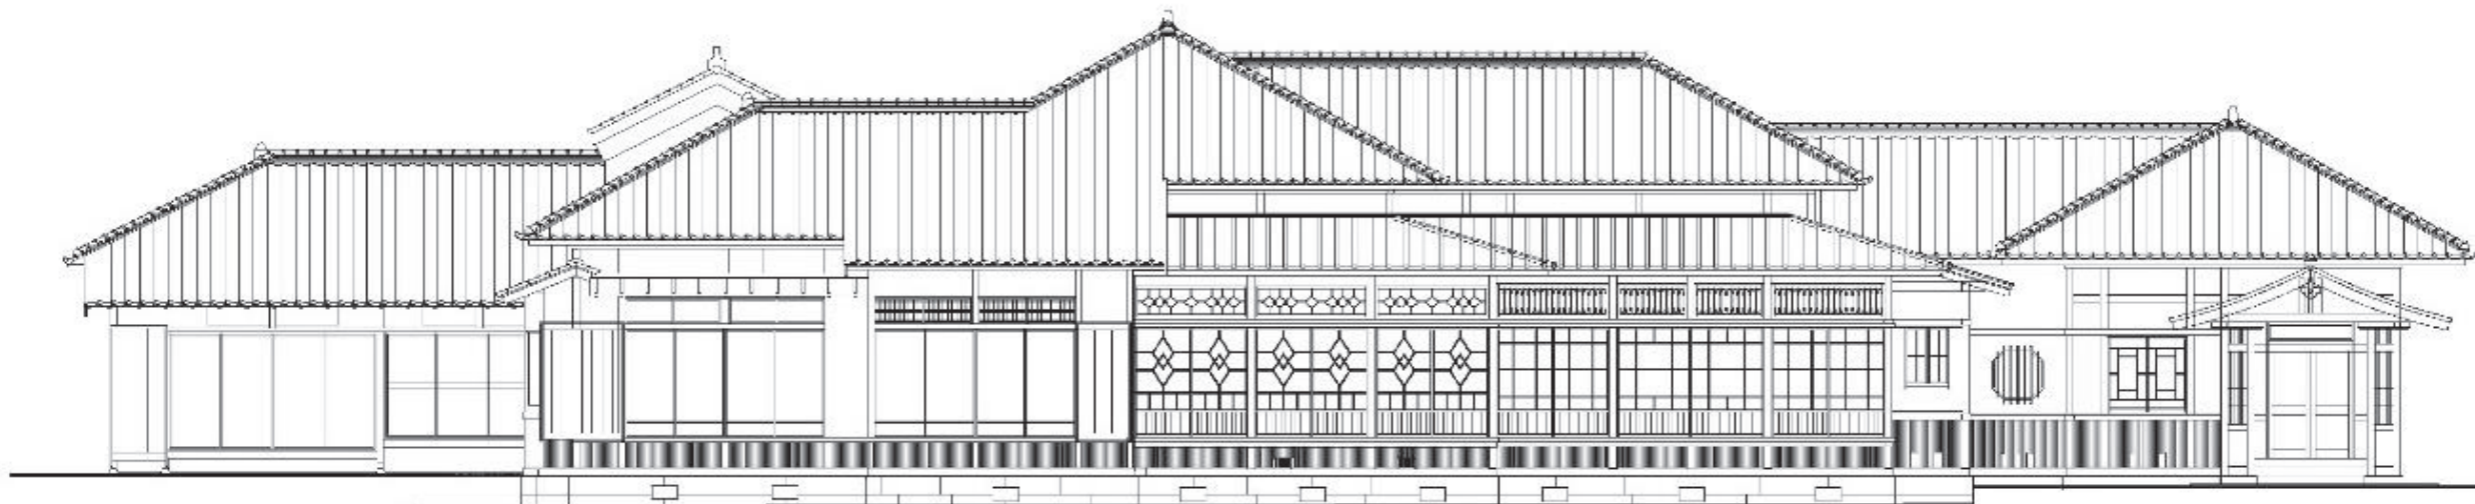

南立面図



東立面図

立面図 S=1:120