



- 凡例
- : 普通教室
 - : 特別教室
 - : 管理諸室
 - : 学童・開放施設
 - : 体育館
 - : その他

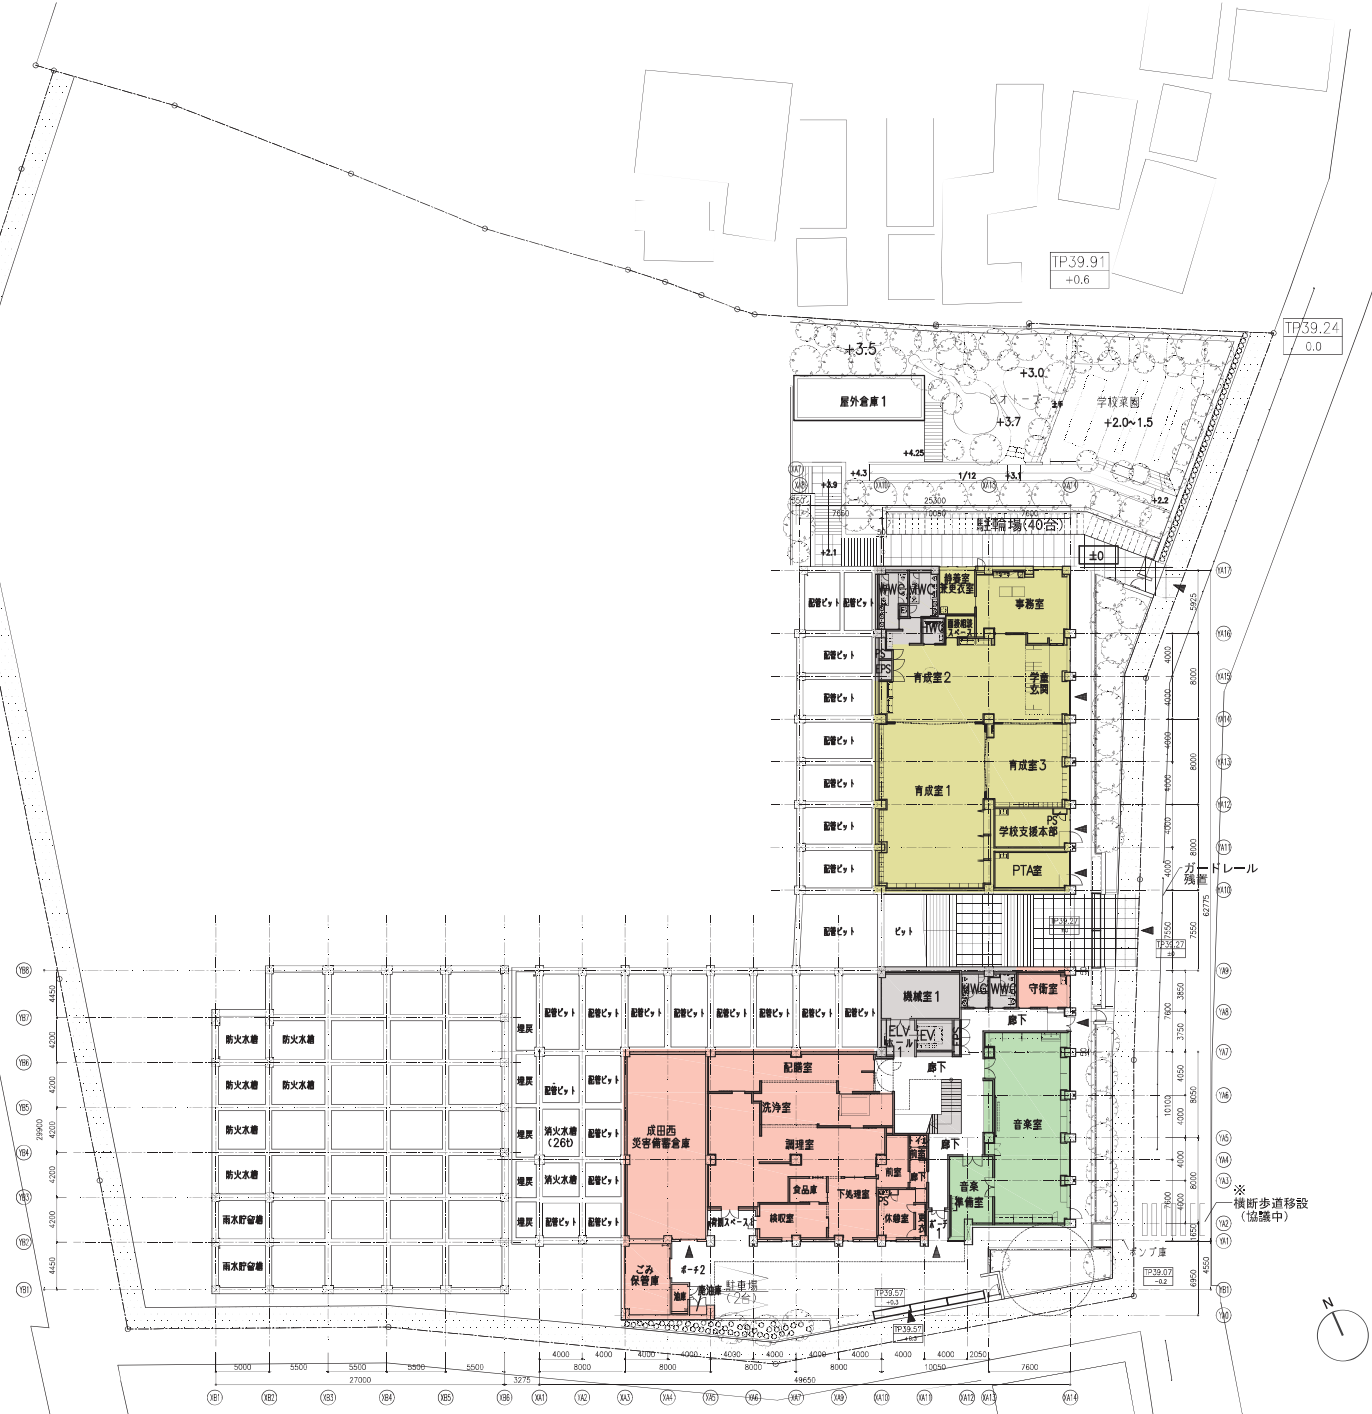

地下1階平面図


※本資料は検討段階のものであり、変更となる場合があります。

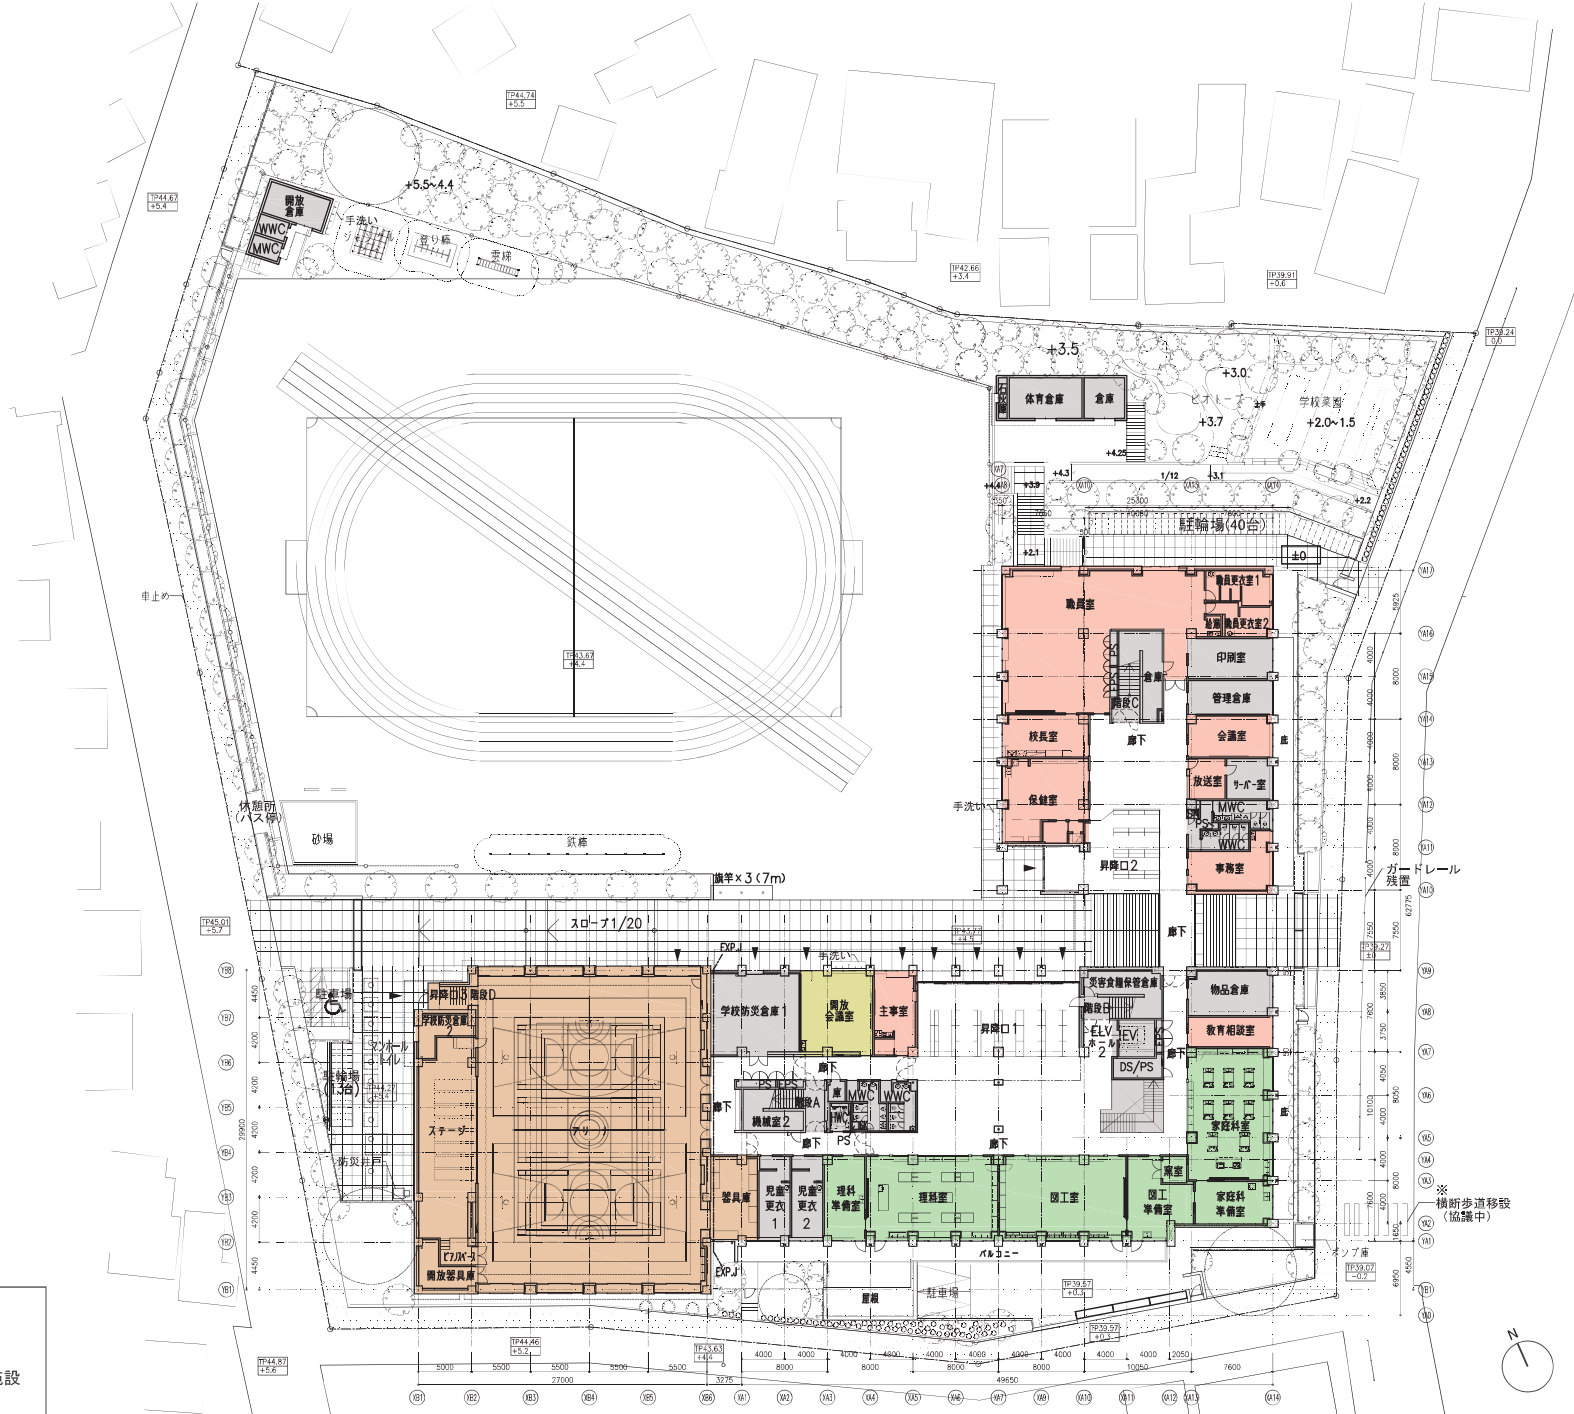

- 凡例
- : 普通教室
 - : 特別教室
 - : 管理諸室
 - : 学童・開放施設
 - : 体育館
 - : その他

1階平面図

※本資料は検討段階のものであり、変更となる場合があります。

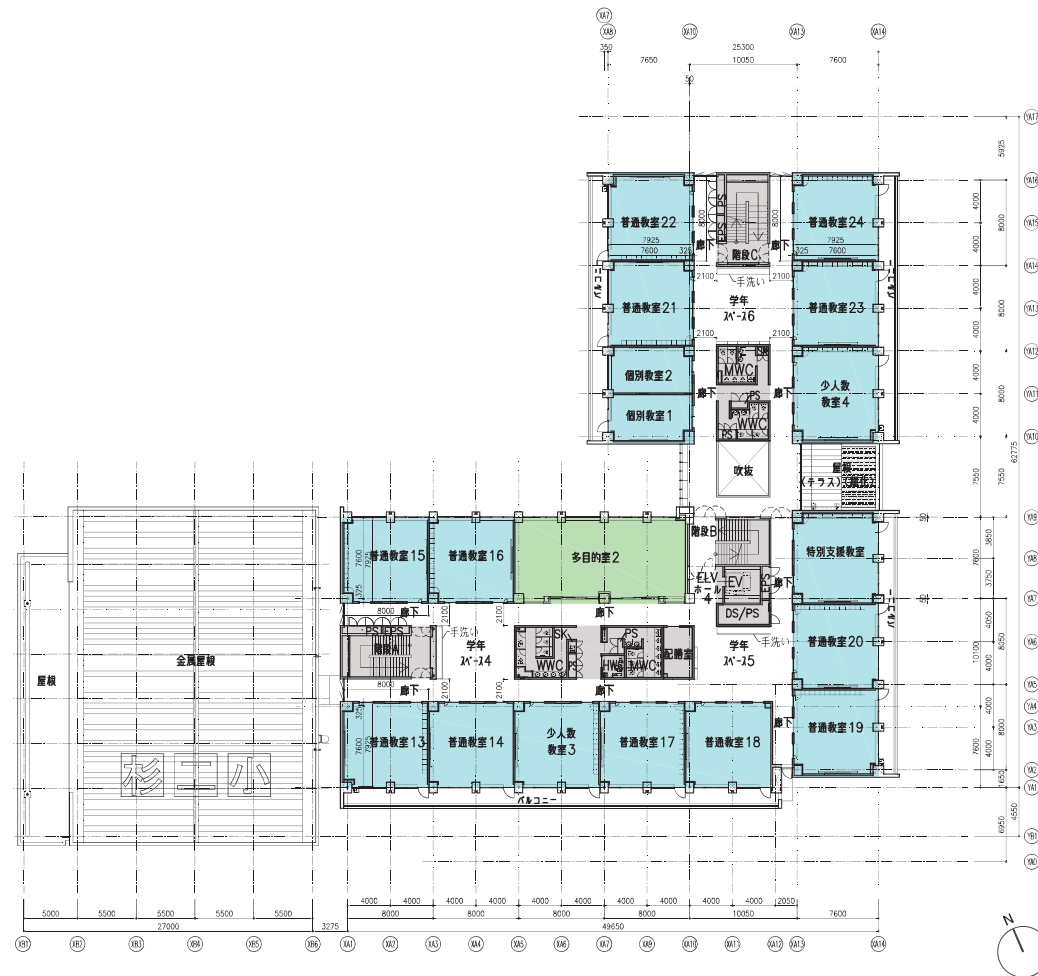


凡例

- : 普通教室
- : 特別教室
- : 管理諸室
- : 学童・開放施設
- : 体育館
- : その他

2階平面図

3階平面図









※本資料は検討段階のものであり、変更となる場合があります。

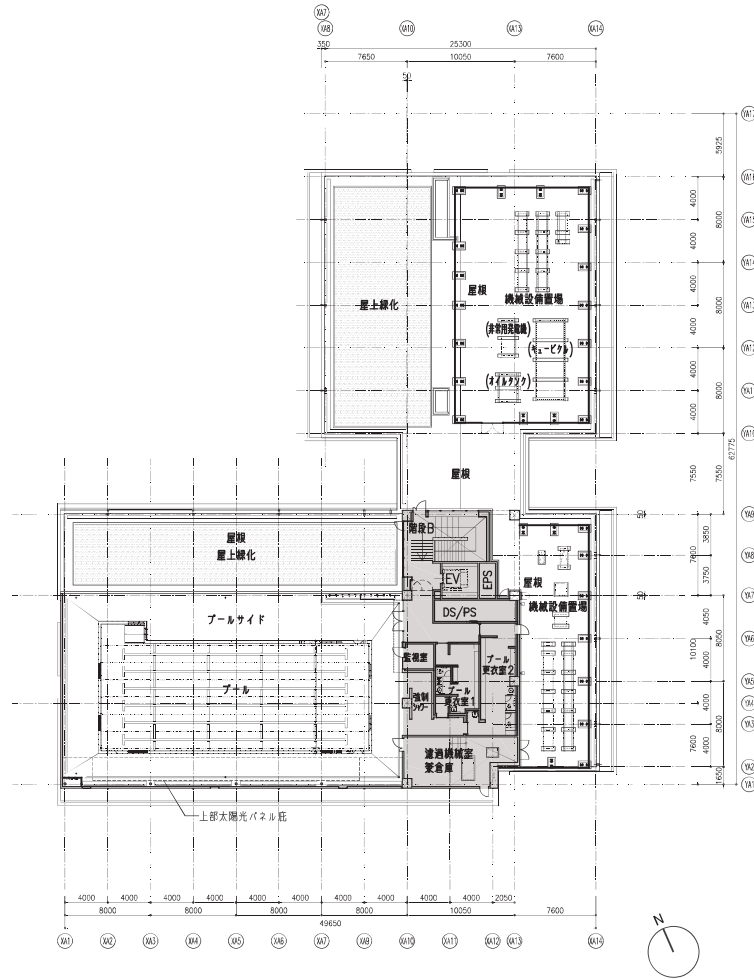

4階平面図

- 凡例
- : 普通教室
 - : 特別教室
 - : 管理諸室
 - : 学童・開放施設
 - : 体育館
 - : その他

※本資料は検討段階のものであり、変更となる場合があります。

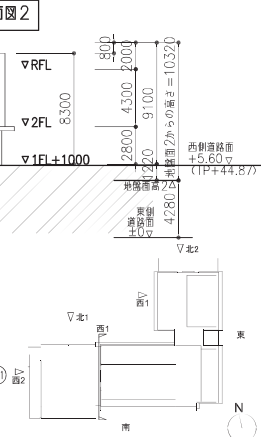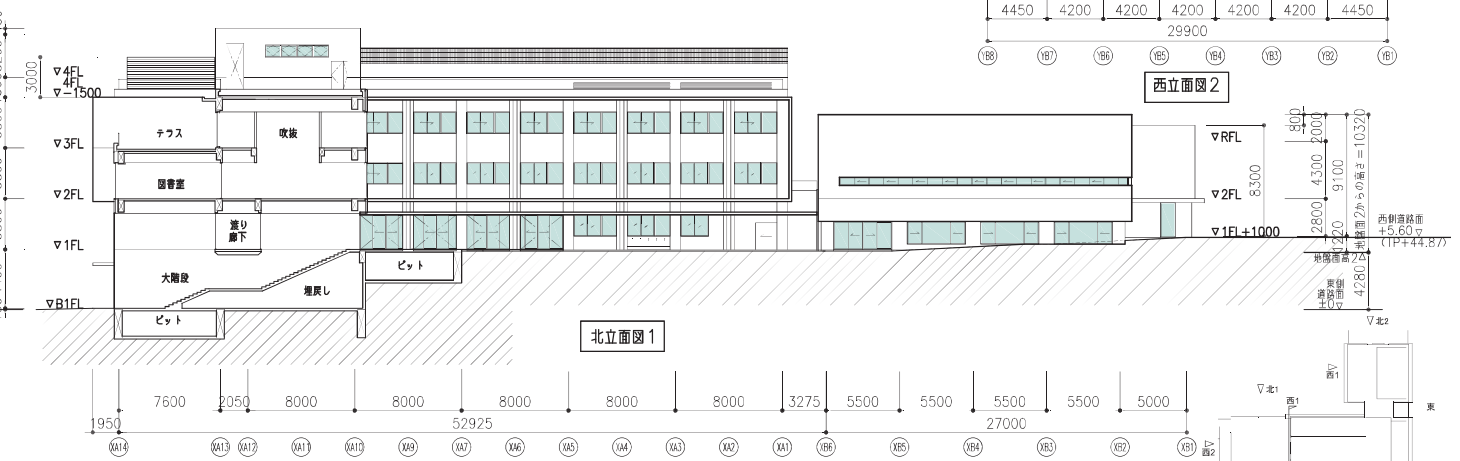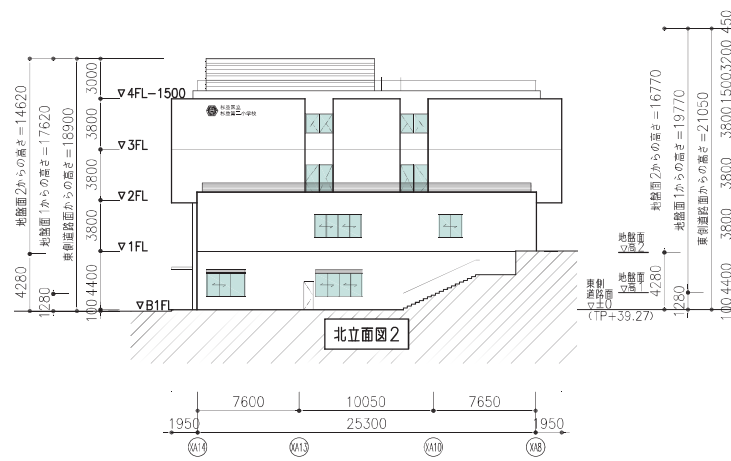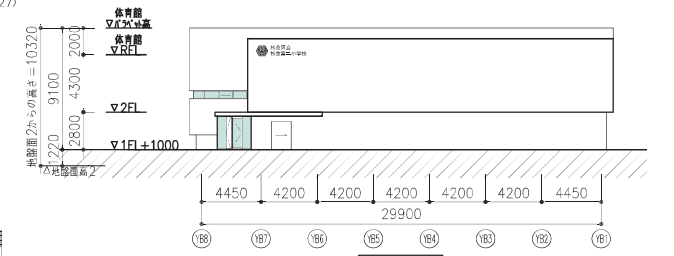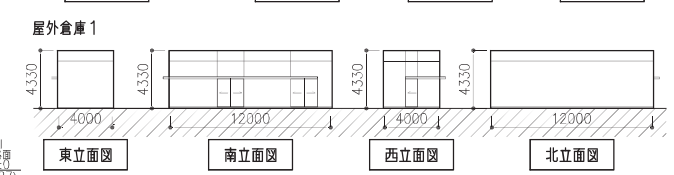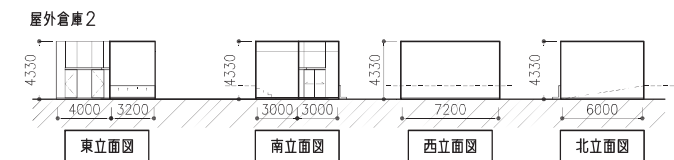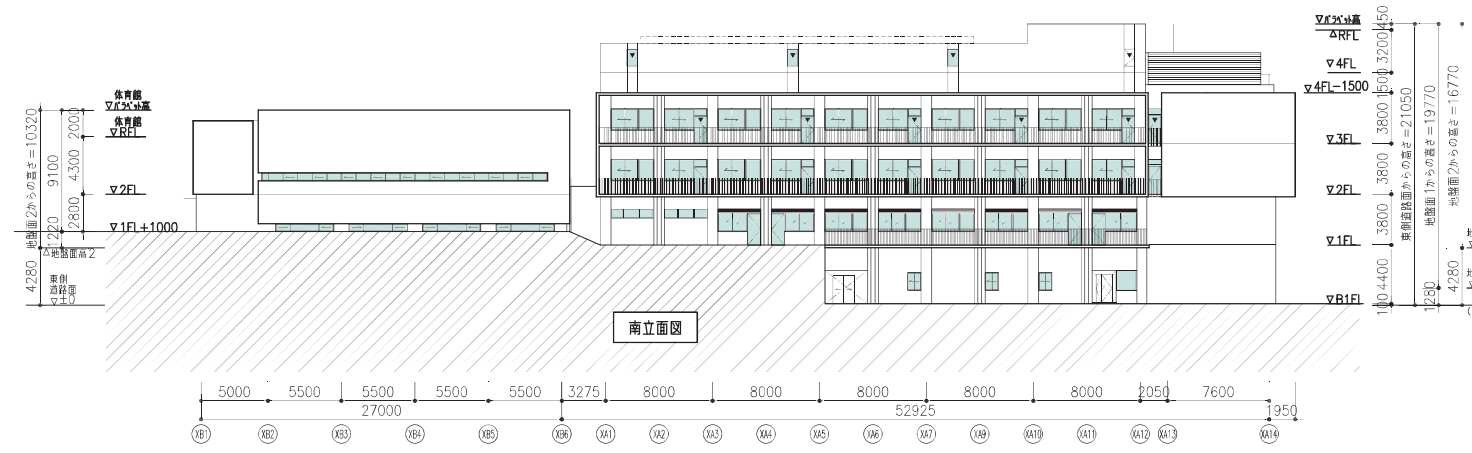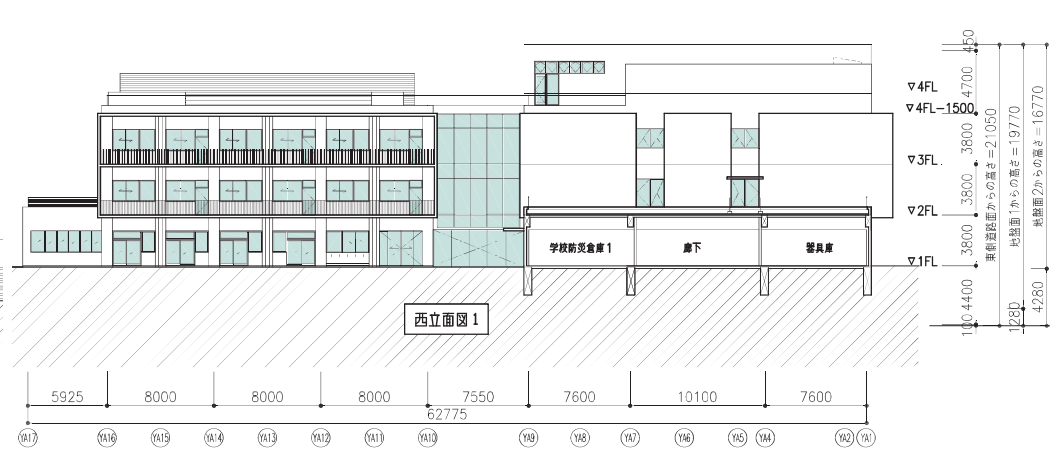

※本資料は検討段階のものであり、変更となる場合があります。