

議案第64号

杉並区立天沼小学校増築建築工事の請負契約の締結について  
上記の議案を提出する。

令和3年9月9日

提出者 杉並区長 田 中 良

杉並区立天沼小学校増築建築工事の請負契約の締結について  
杉並区立天沼小学校増築建築工事施行のため、下記のとおり請負契約を締結する。

記

- |          |   |
|----------|---|
| 1 契約の目的  | 杉並区立天沼小学校増築建築工事                               |
| 2 契約の方法  | 一般競争入札  |
| 3 契約の金額  | 金267,850,000円也                                |
| 4 契約の相手方 | 杉並区高円寺南一丁目18番15号<br>株式会社 矢島工務店<br>代表取締役 大 沼 康 |


(提案理由)

杉並区立天沼小学校増築のため、建築工事を施行する必要がある。







	普通教室			
	普通教室			
	廊下			
	男子トイレ			
	女子トイレ			
	渡り廊下			

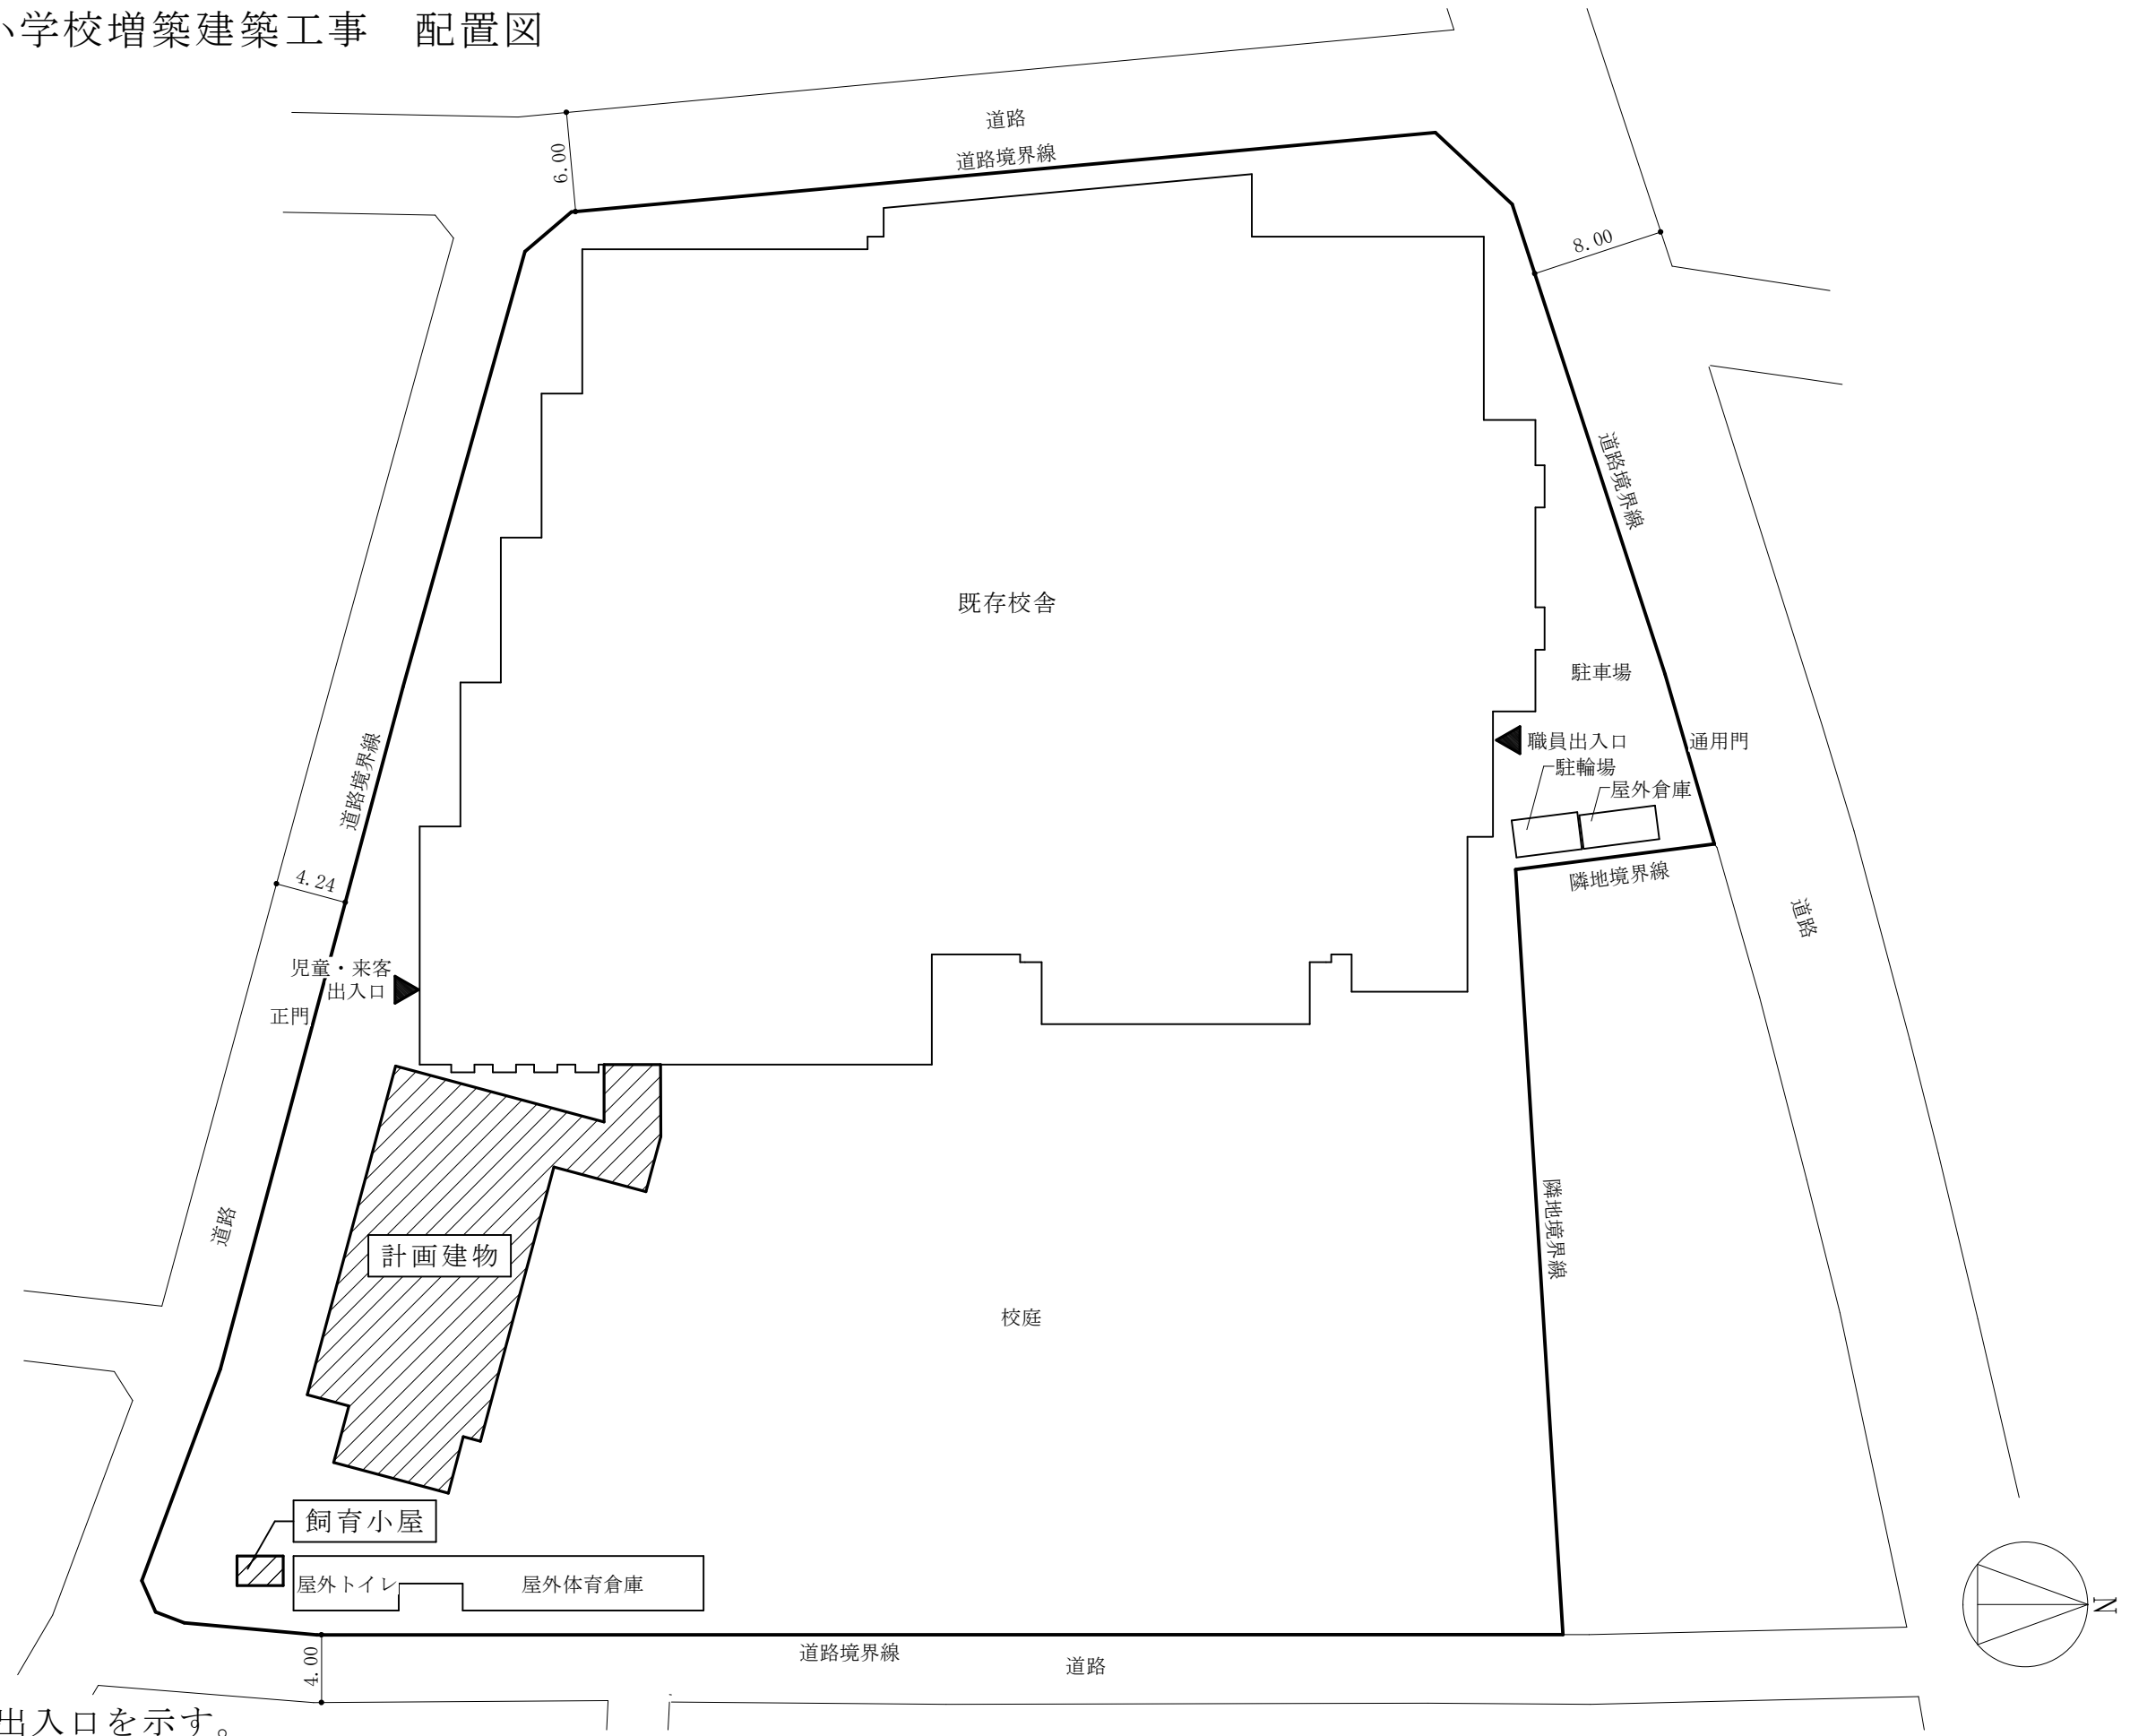

- 凡例
- 注1 は、主要出入口を示す。
  - 注2 は、計画建物を示す。
  - 注3 寸法の単位は、mとする。

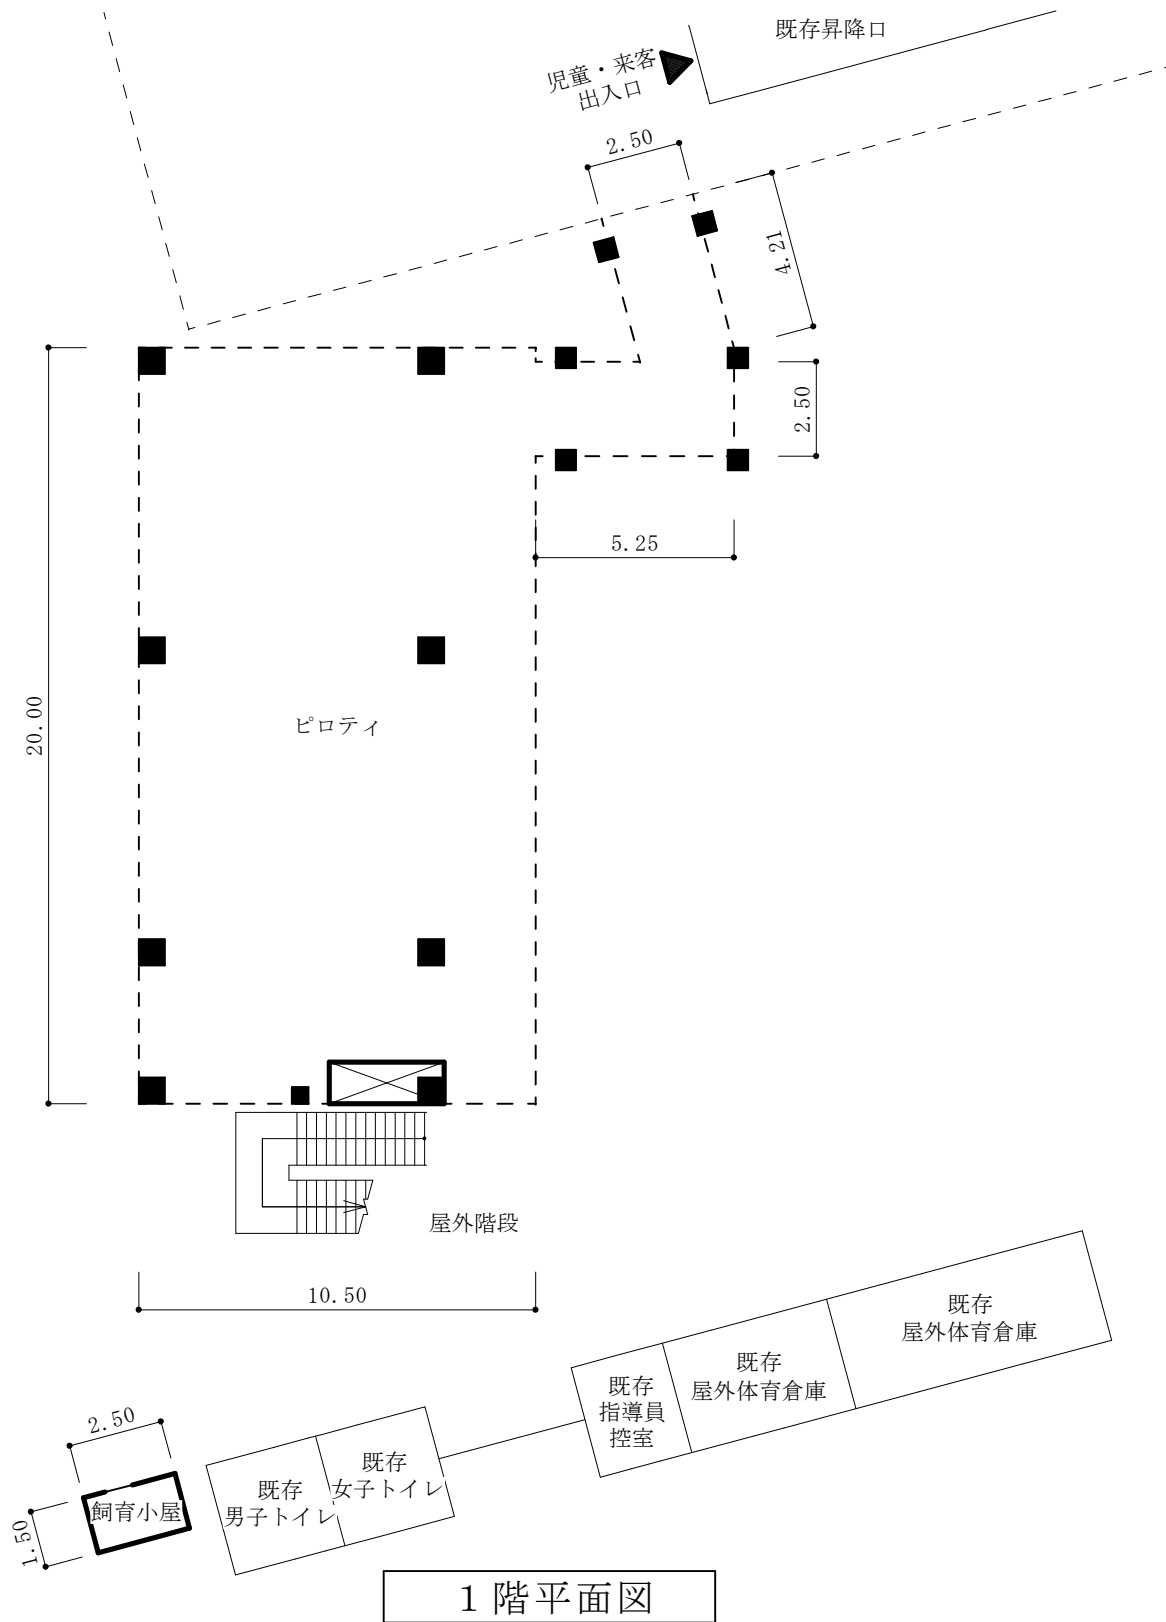


1階平面図

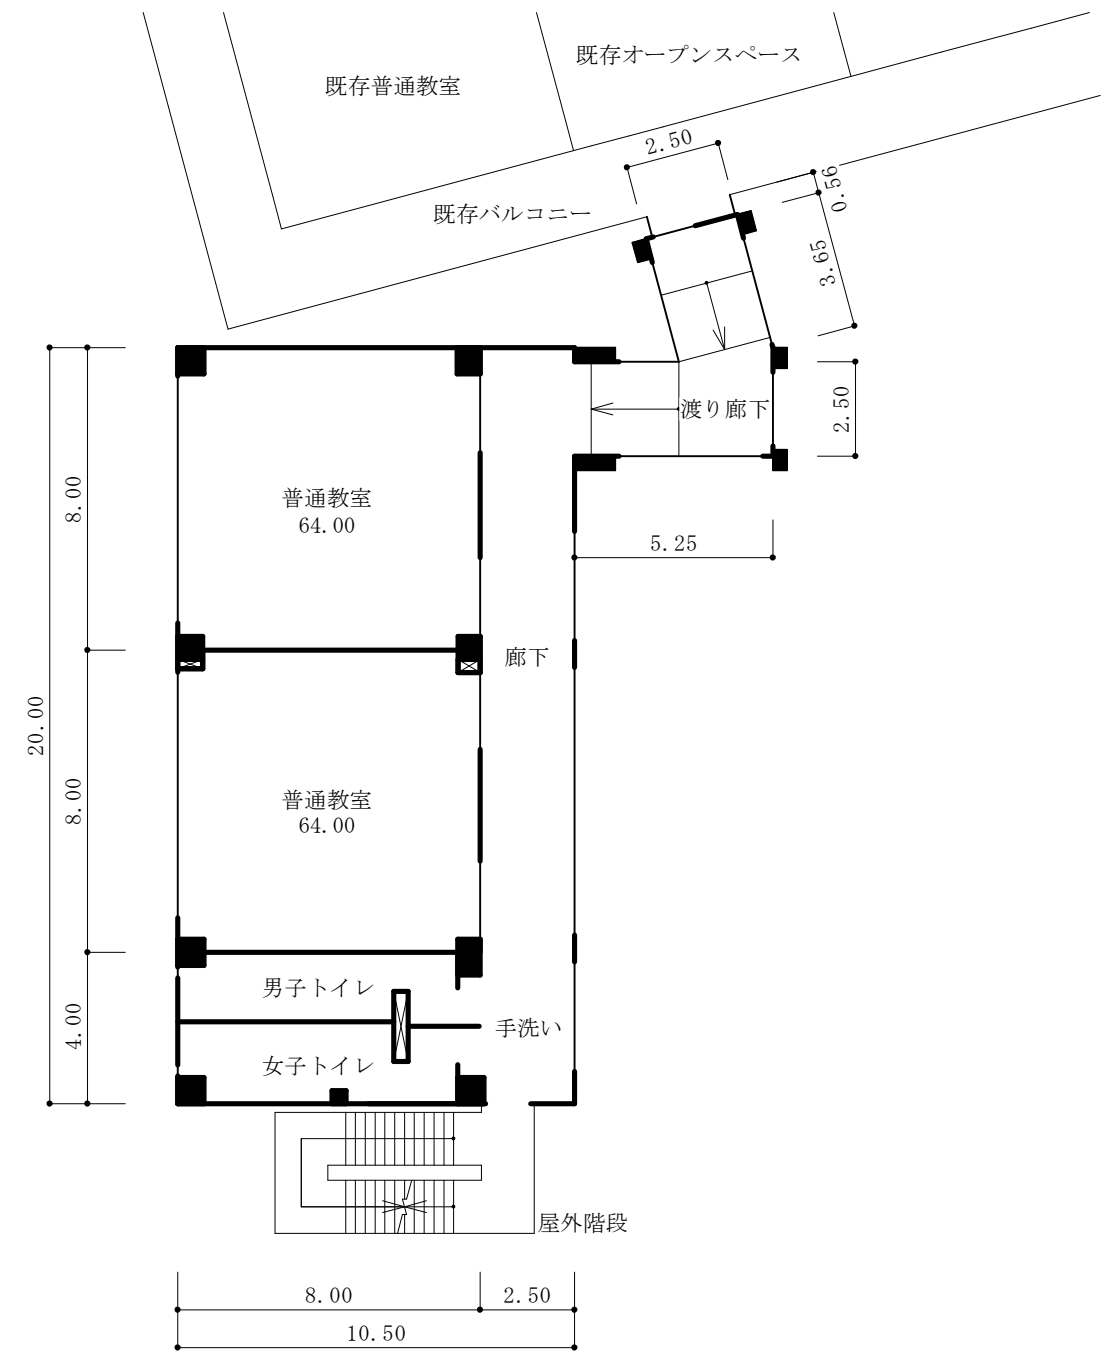


2階平面図


- 凡例
- 注1 は、主要出入口を示す。
  - 注2 は、パイプスペースを示す。
  - 注3 は、階段又はスロープの上がり方向を示す。
  - 注4 寸法の単位は、mとする。
  - 注5 各室の数字は、面積(m<sup>2</sup>)を示す。

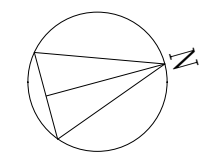


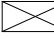
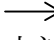
S = 1 / 200

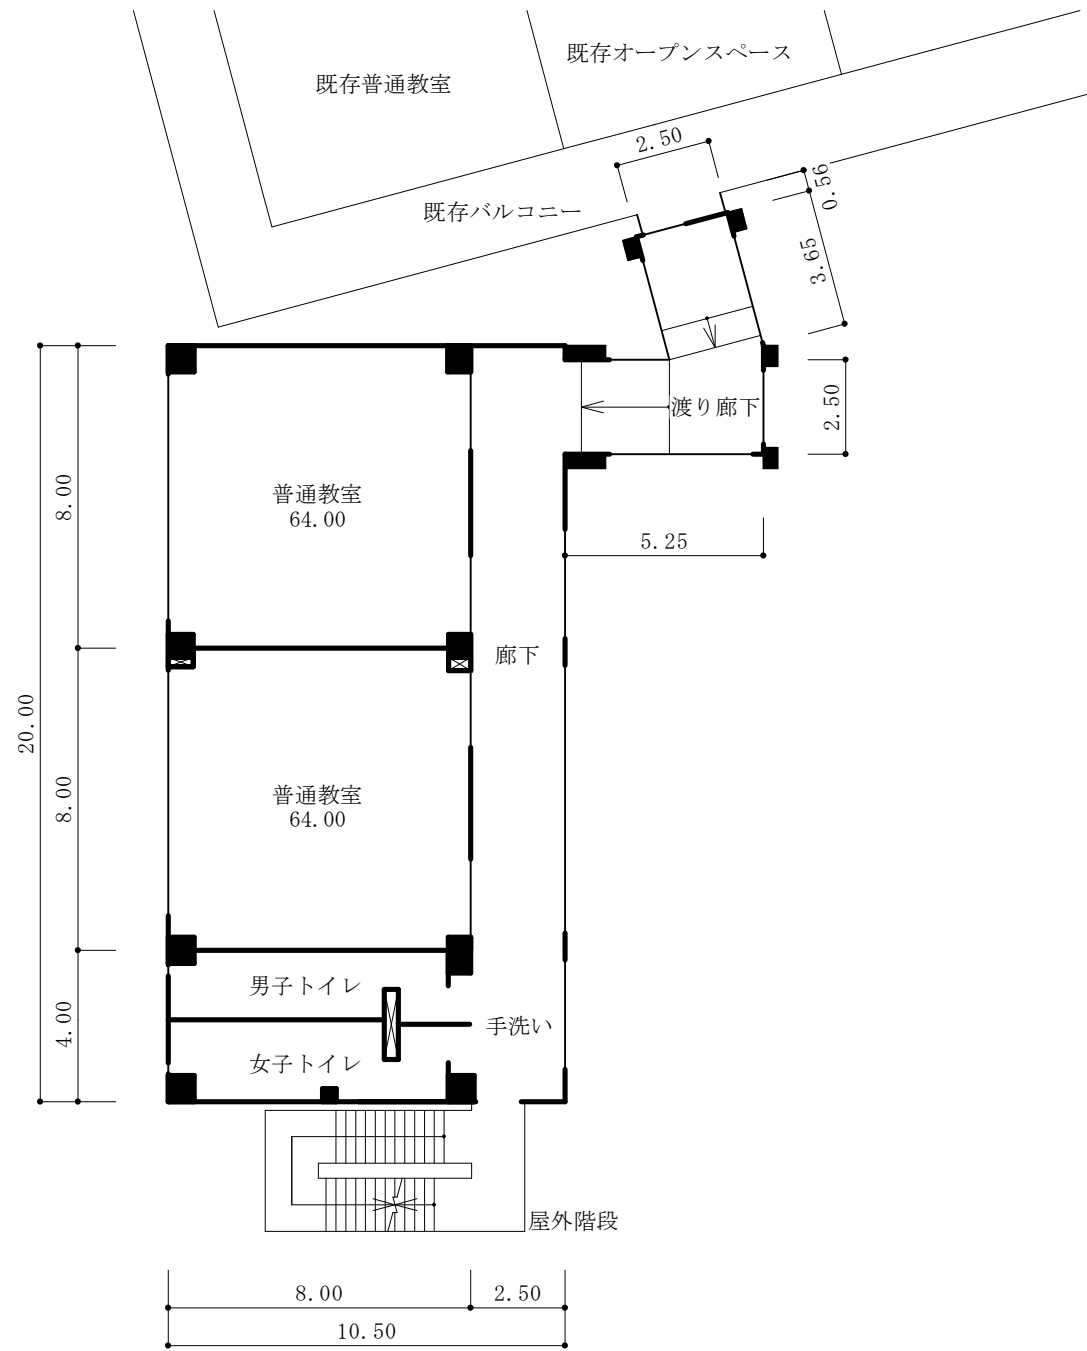


3階平面図

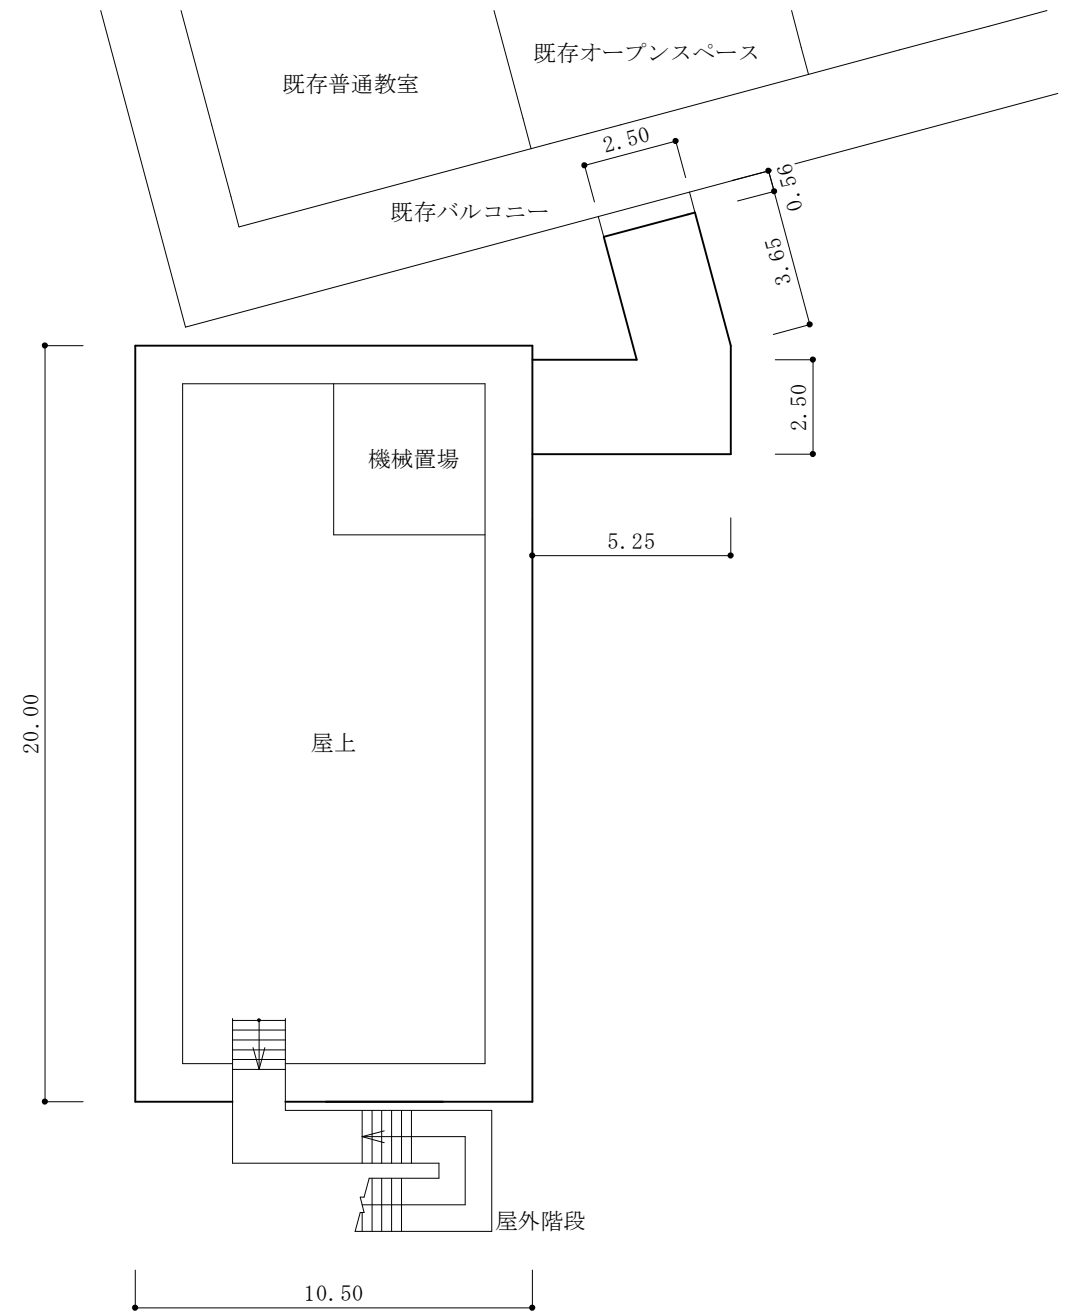

屋上平面図

- 凡例
- 注1  は、主要出入口を示す。
  - 注2  は、パイプスペースを示す。
  - 注3  は、階段又はスロープの上がり方向を示す。
  - 注4 寸法の単位は、mとする。
  - 注5 各室の数字は、面積(m<sup>2</sup>)を示す。

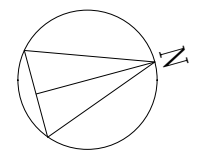

S = 1 / 200

