




地区界変更位置図

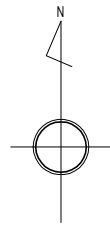

地区界面積
(変更前) 26,960.77m²
(変更後) 27,092.19m²

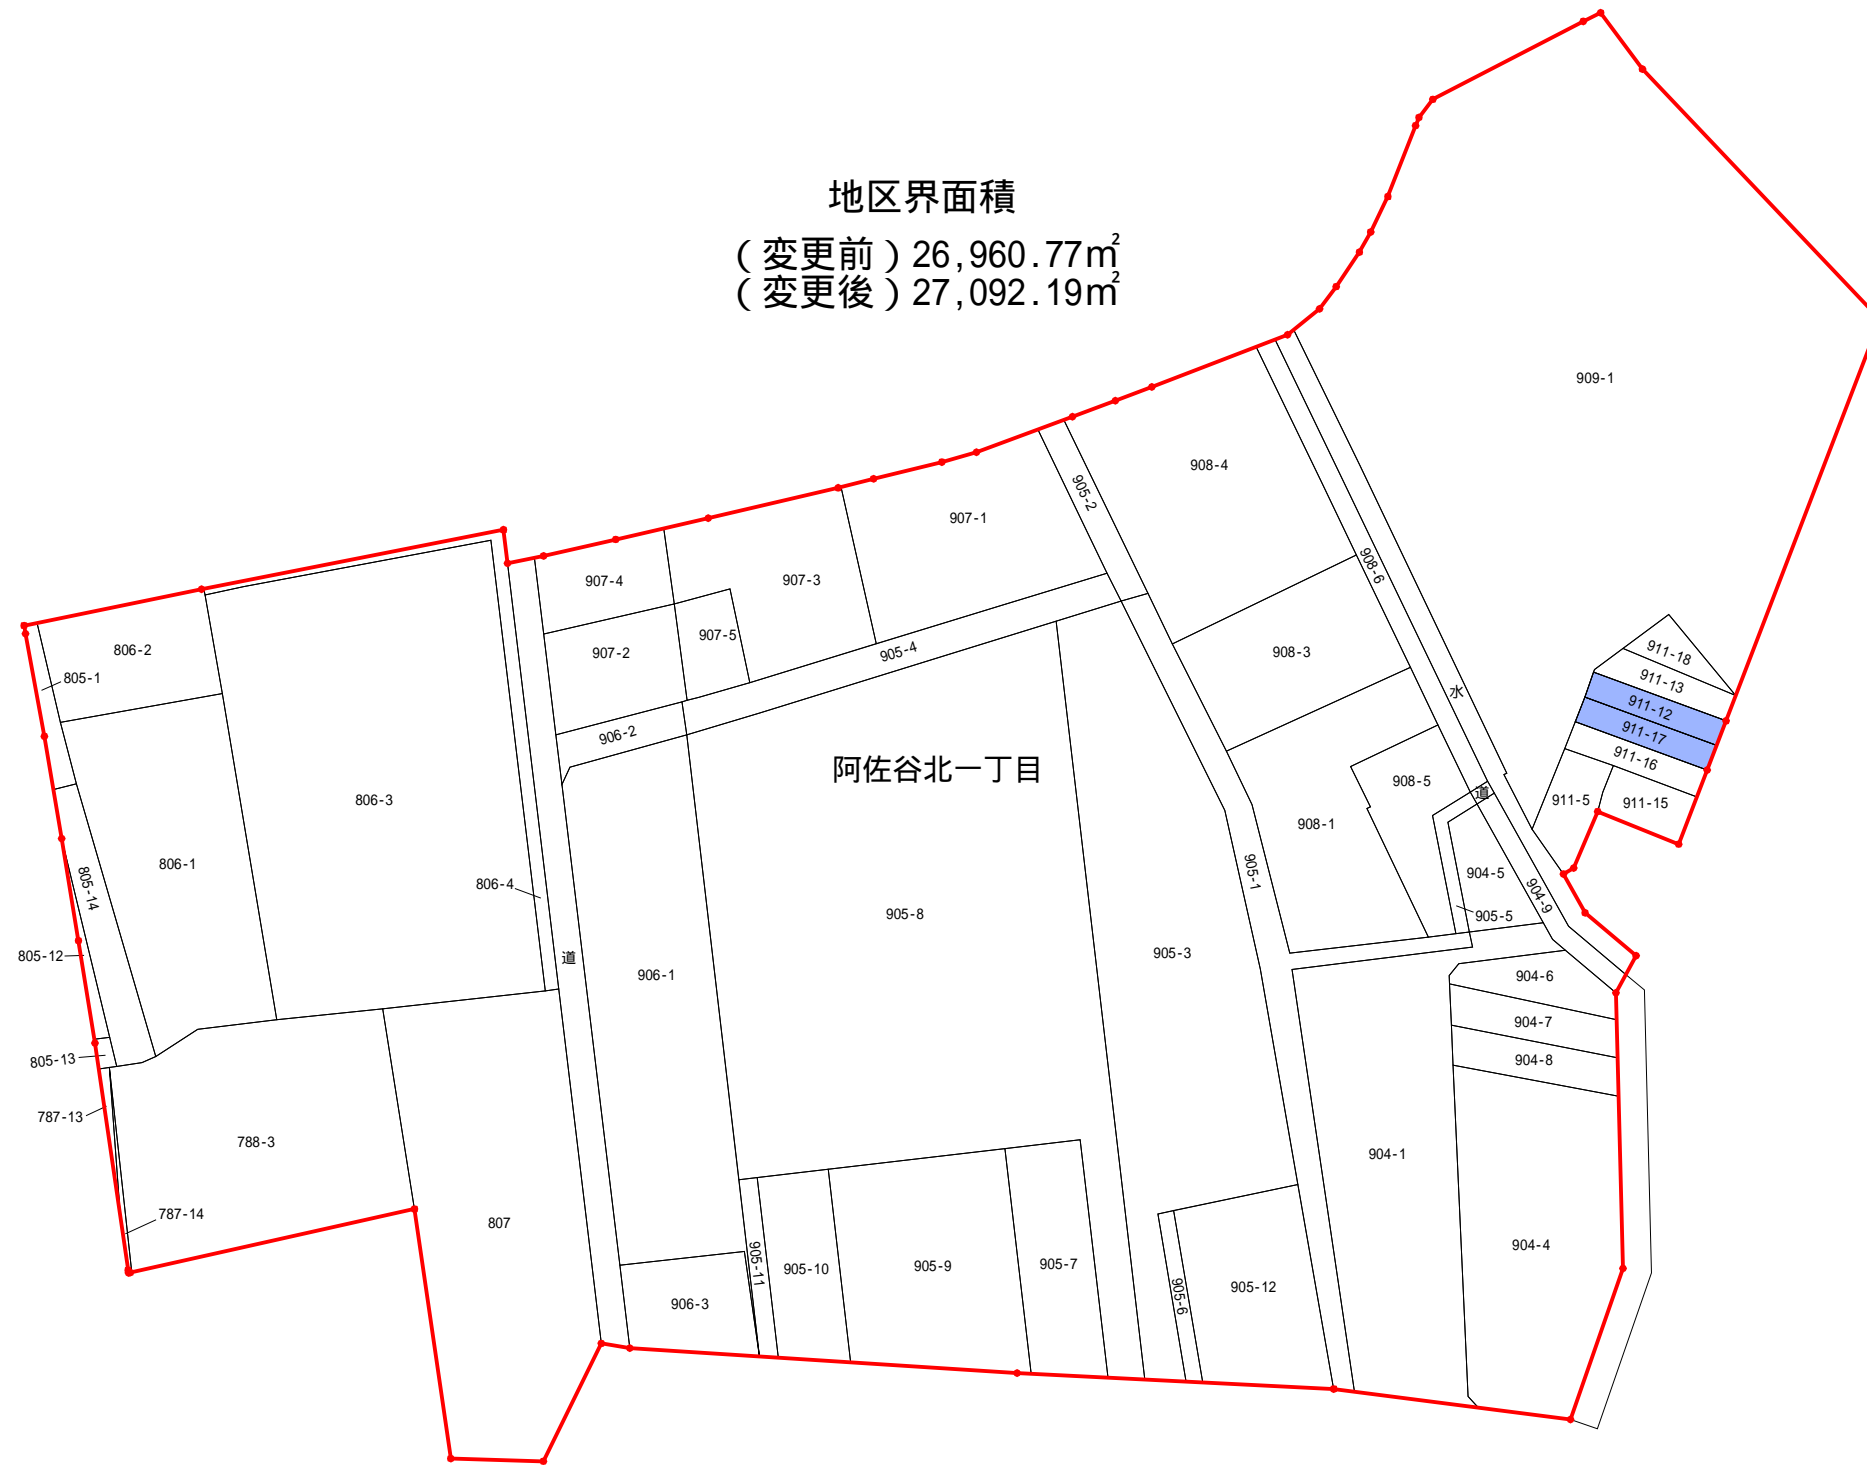

 土地区画整理事業編入箇所