

議案第 6 号

杉並区立保育所及び小規模保育事業所条例の一部を改正する条例
上記の議案を提出する。

令和 5 年 2 月 9 日

提出者 杉並区長 岸 本 聡 子

杉並区立保育所及び小規模保育事業所条例の一部を改正する条例
杉並区立保育所及び小規模保育事業所条例（昭和 3 6 年杉並区条例第 1 9 号）の
一部を次のように改正する。

第 1 条第 1 項の表杉並区立永福北保育園の項中「杉並区永福四丁目 2 5 番 4 号」
を「杉並区永福三丁目 5 1 番 1 7 号」に改める。

附 則

この条例は、令和 5 年 6 月 1 9 日から施行する。

（提案理由）

永福北保育園の位置を変更する必要がある。

案内図

杉並区立永福北保育園





杉並区立永福北保育園 配置図

構 造	鉄筋コンクリート造一部鉄骨造 地上3階建て					
敷地面積	2,206.68㎡					
建築面積	1,108.39㎡					
	1階	2階	3階	屋上階	計	
延床面積	永福北保育園	872.86㎡	—	—	—	872.86㎡
	コミュニティふらっと永福	—	—	786.28㎡	—	786.28㎡
	永福図書館	57.63㎡	998.24㎡	—	—	1,055.87㎡
	防災倉庫	33.87㎡	—	54.85㎡	—	88.72㎡
	共用部分	83.25㎡	31.01㎡	31.01㎡	6.38㎡	151.65㎡
	計	1,047.61㎡	1,029.25㎡	872.14㎡	6.38㎡	2,955.38㎡



凡例

- 注1 ▲は、主要出入口を示す。
- 注2 →は、階段の上がり方向を示す。
- 注3 寸法の単位は、mとする。

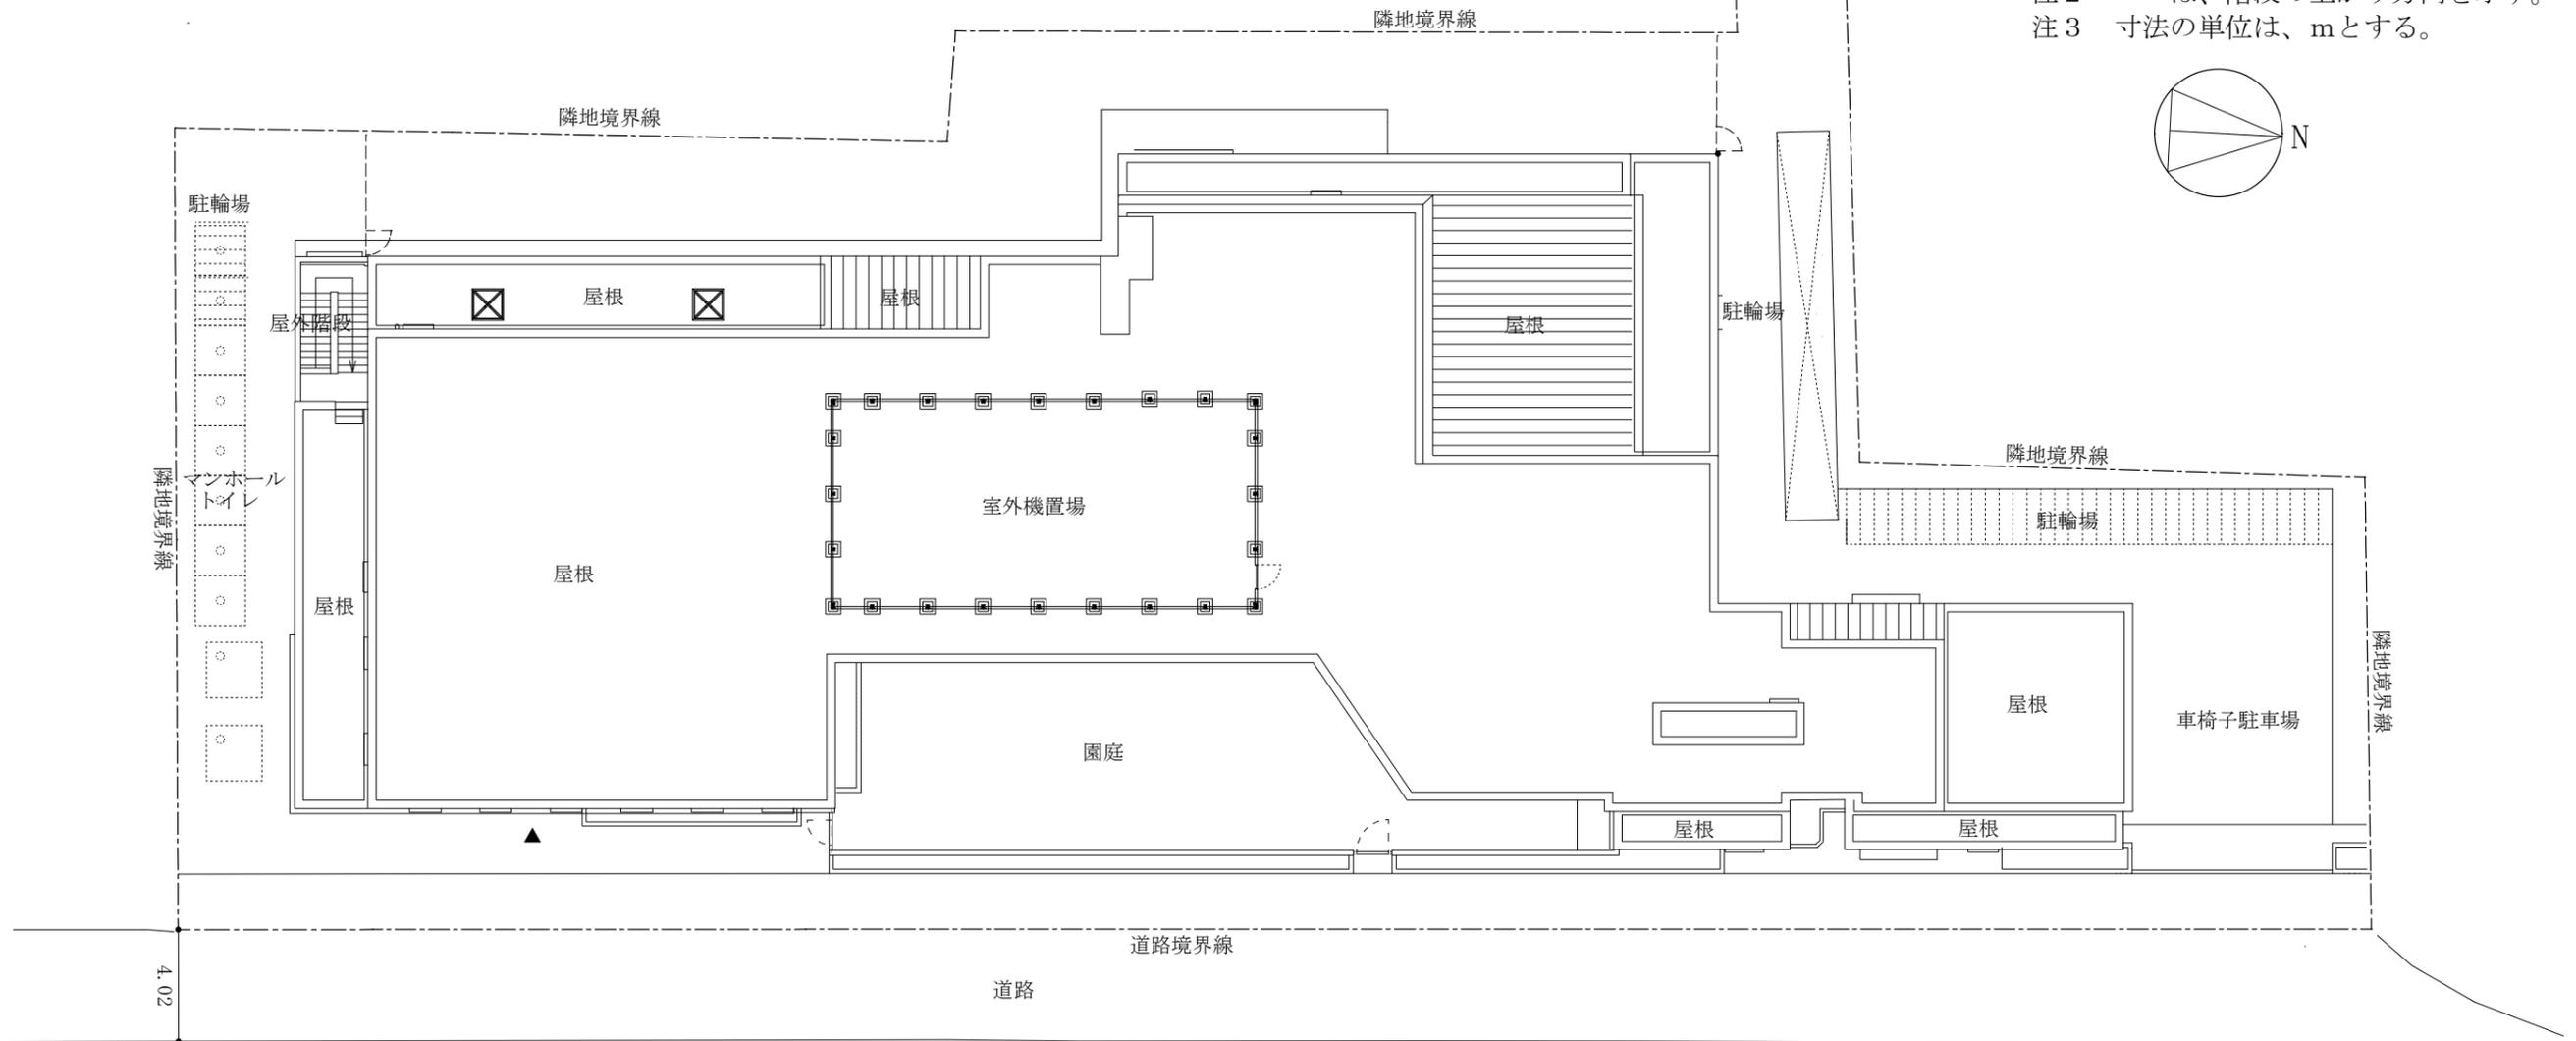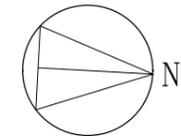

S = 1 / 250

