



※本資料は他の協議等により、一部変更となる場合があります。

 普通教室	 管理諸室	 給食調理場	 便所
 特別教室	 学校開放	 防災倉庫等	 機械室・倉庫等
 体育館	 学びの教室	 プール諸室	

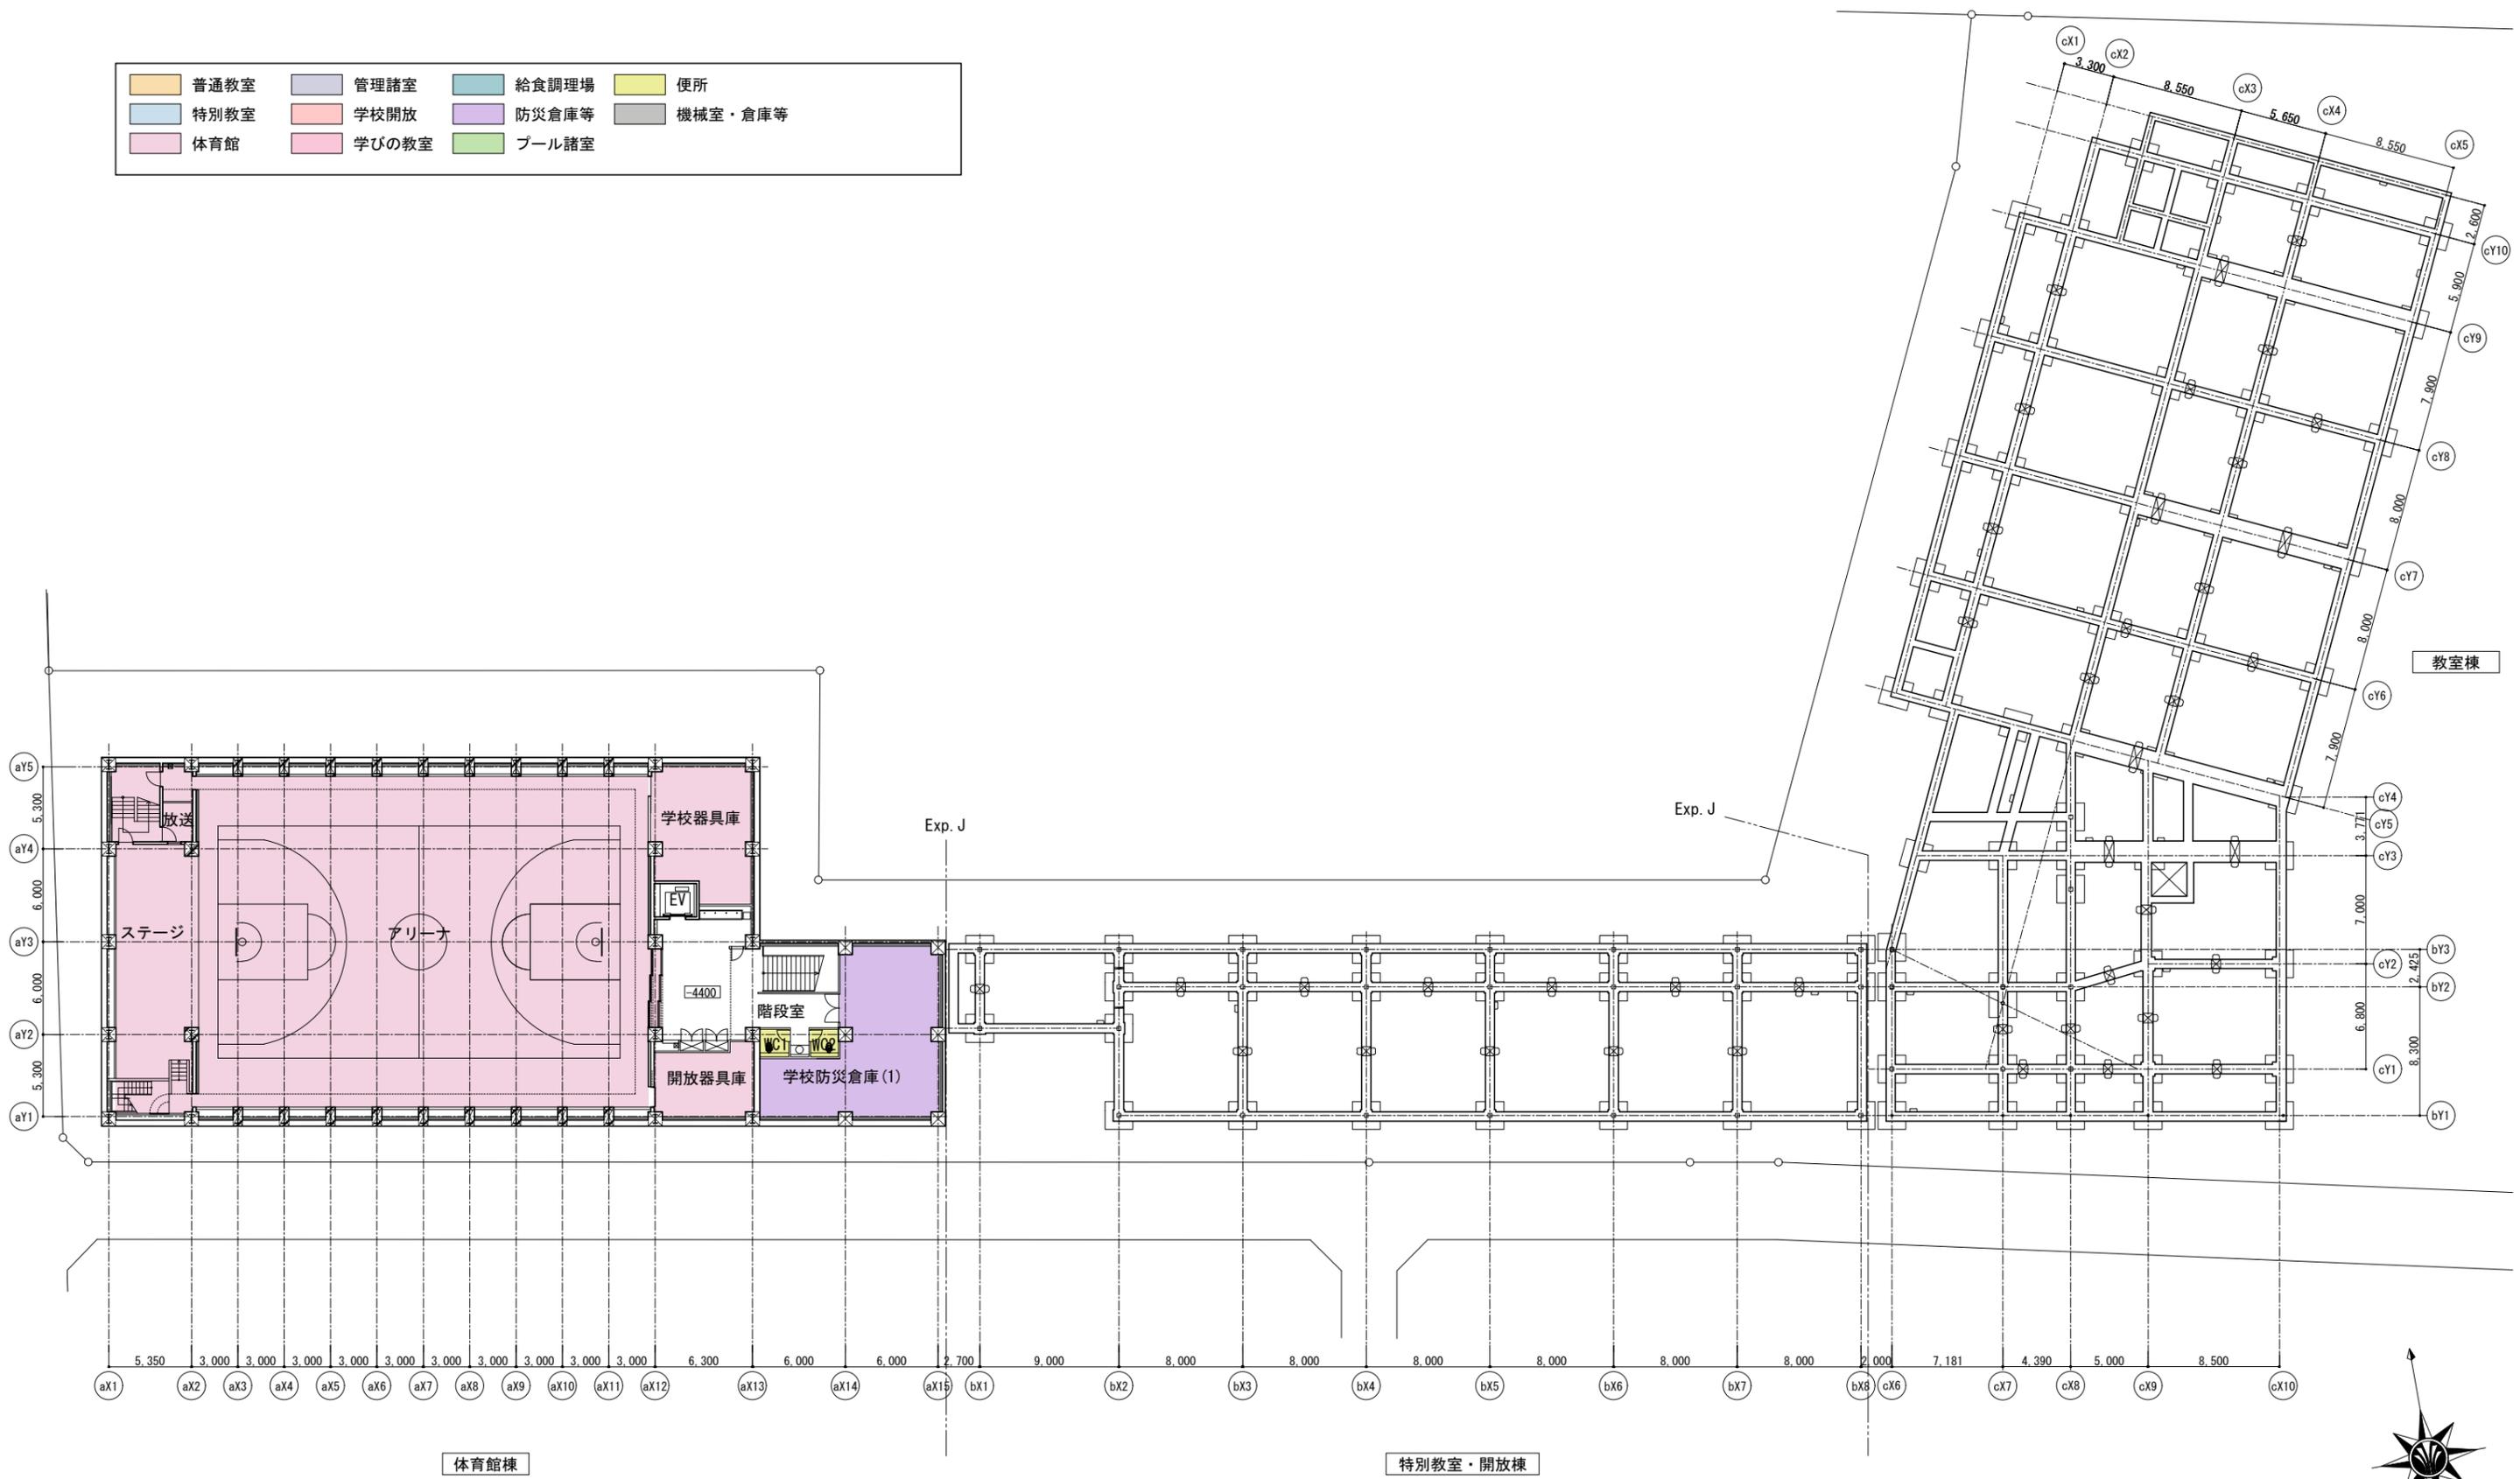


※本資料は他の協議等により、一部変更となる場合があります。

普通教室	管理諸室	給食調理場	便所
特別教室	学校開放	防災倉庫等	機械室・倉庫等
体育館	学びの教室	プール諸室	

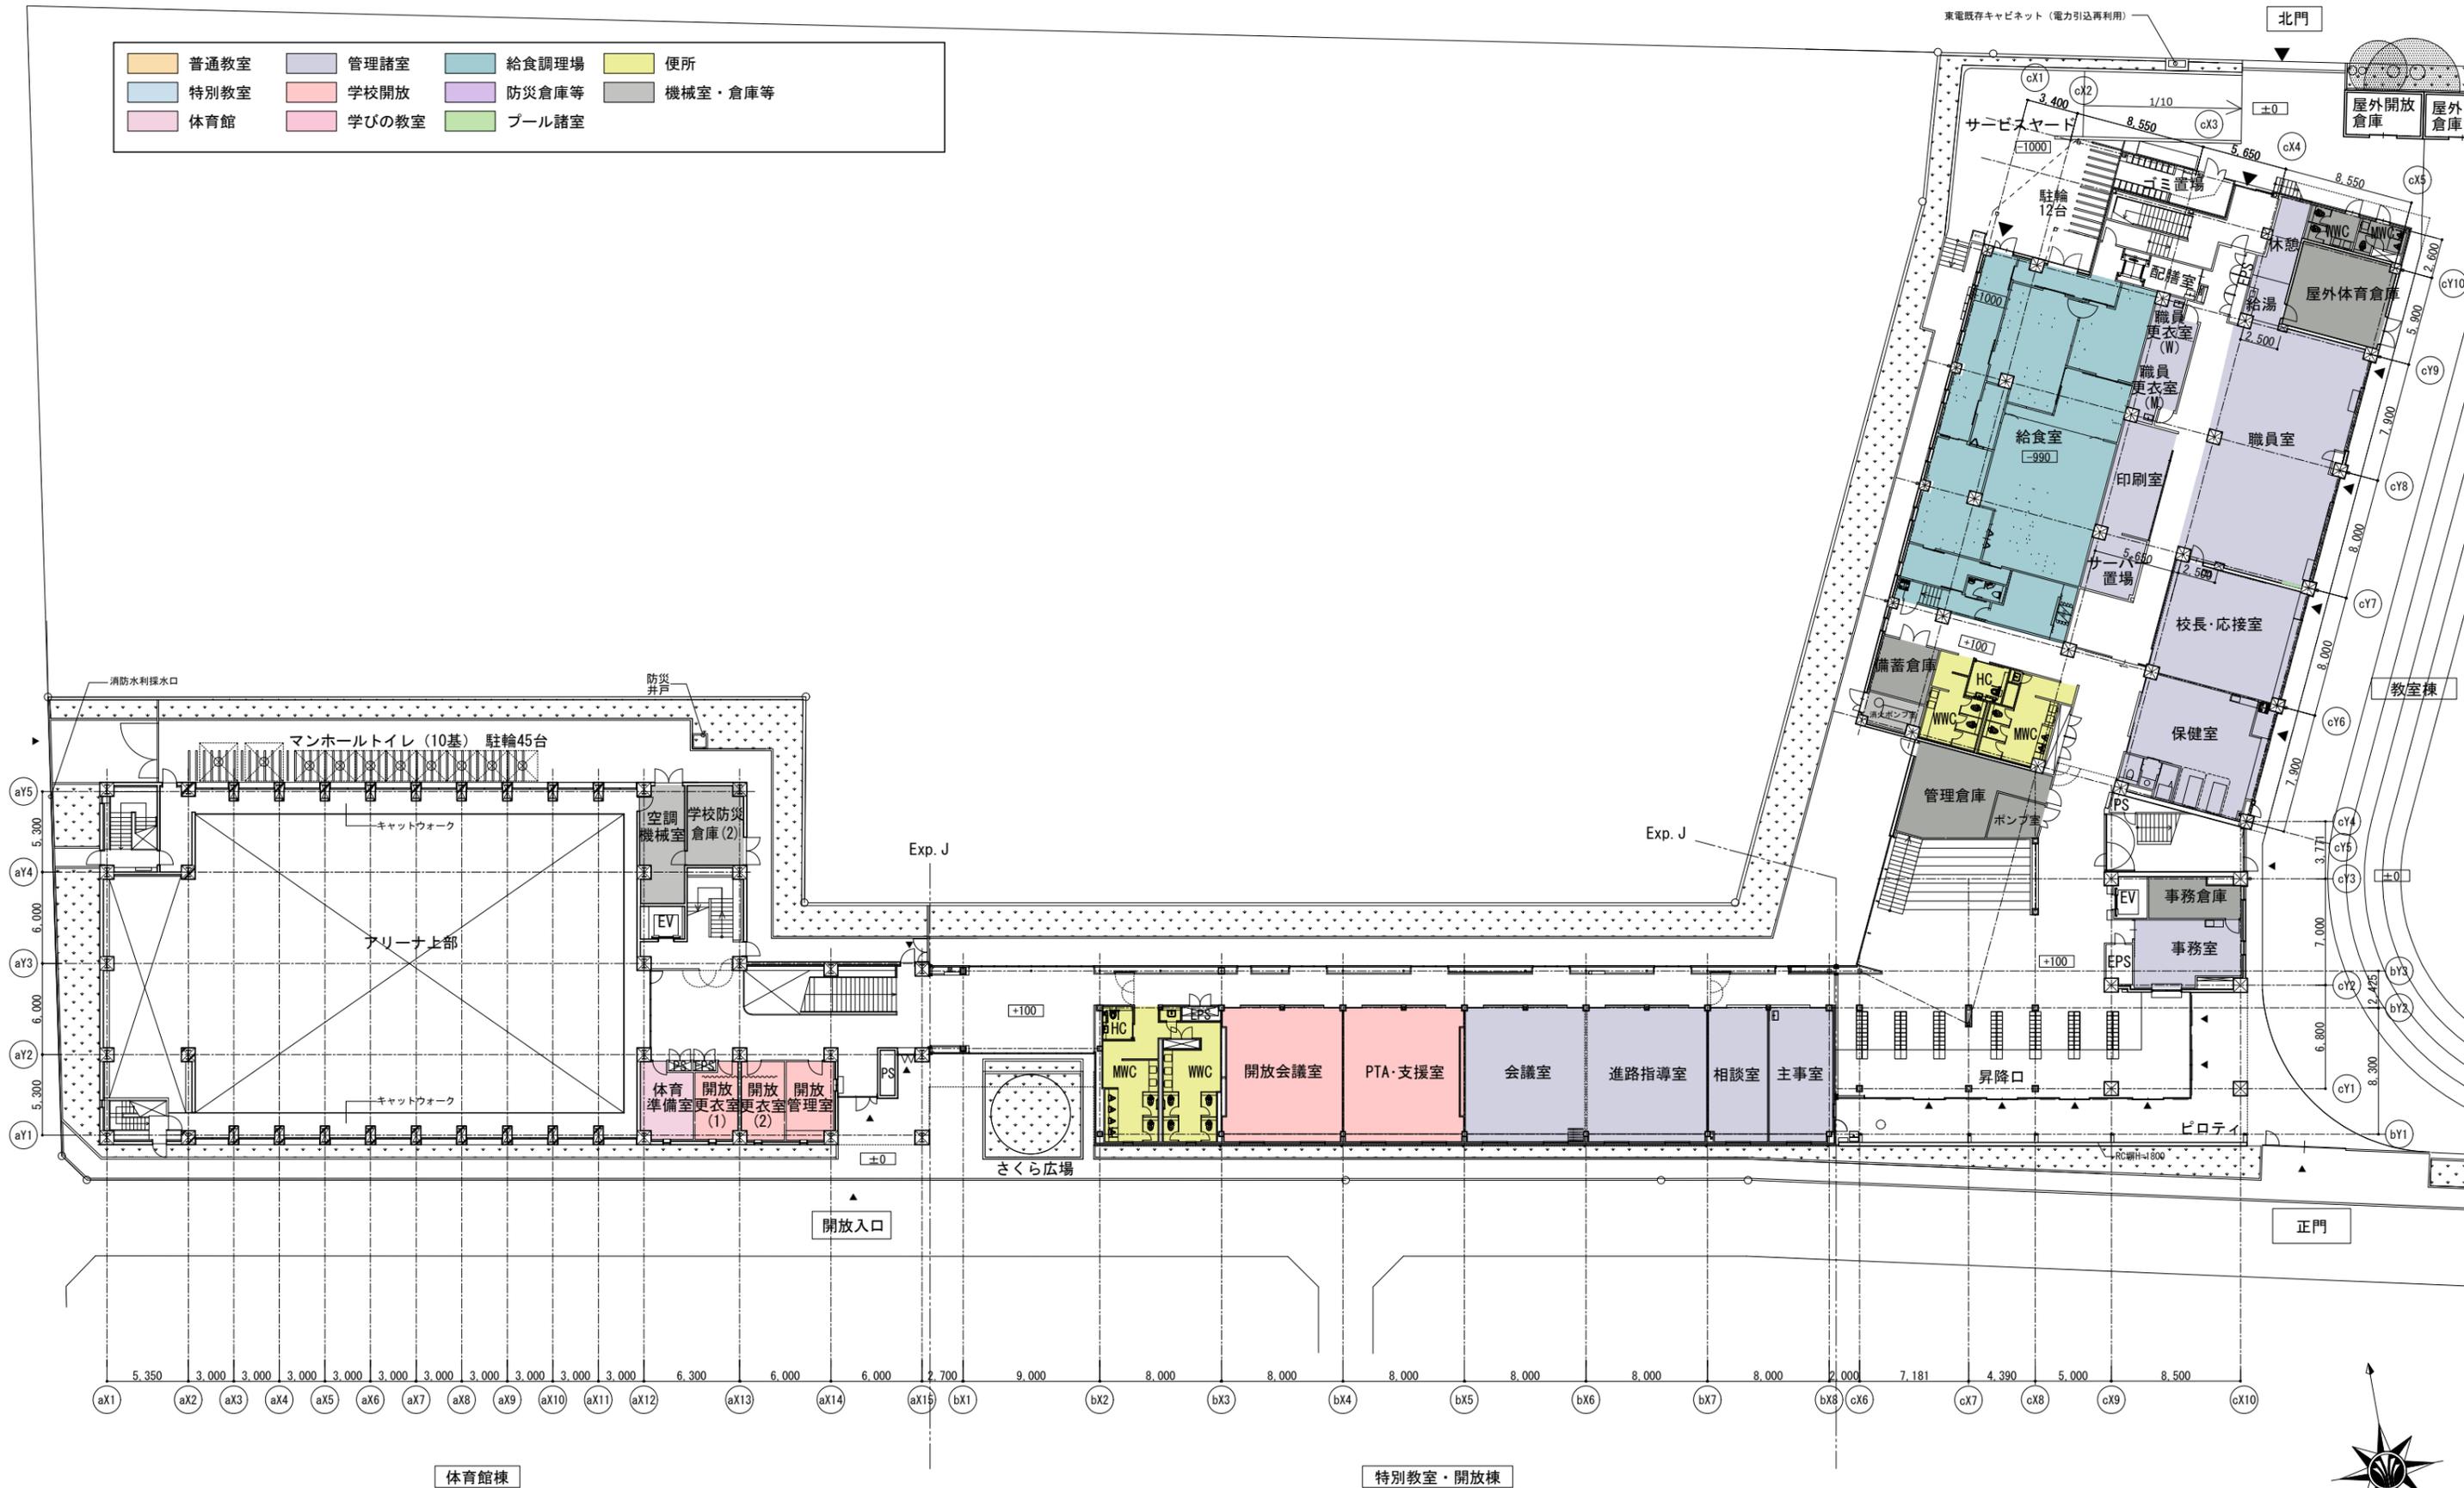


※本資料は他の協議等により、一部変更となる場合があります。

普通教室	管理諸室	給食調理場	便所
特別教室	学校開放	防災倉庫等	機械室・倉庫等
体育館	学びの教室	プール諸室	

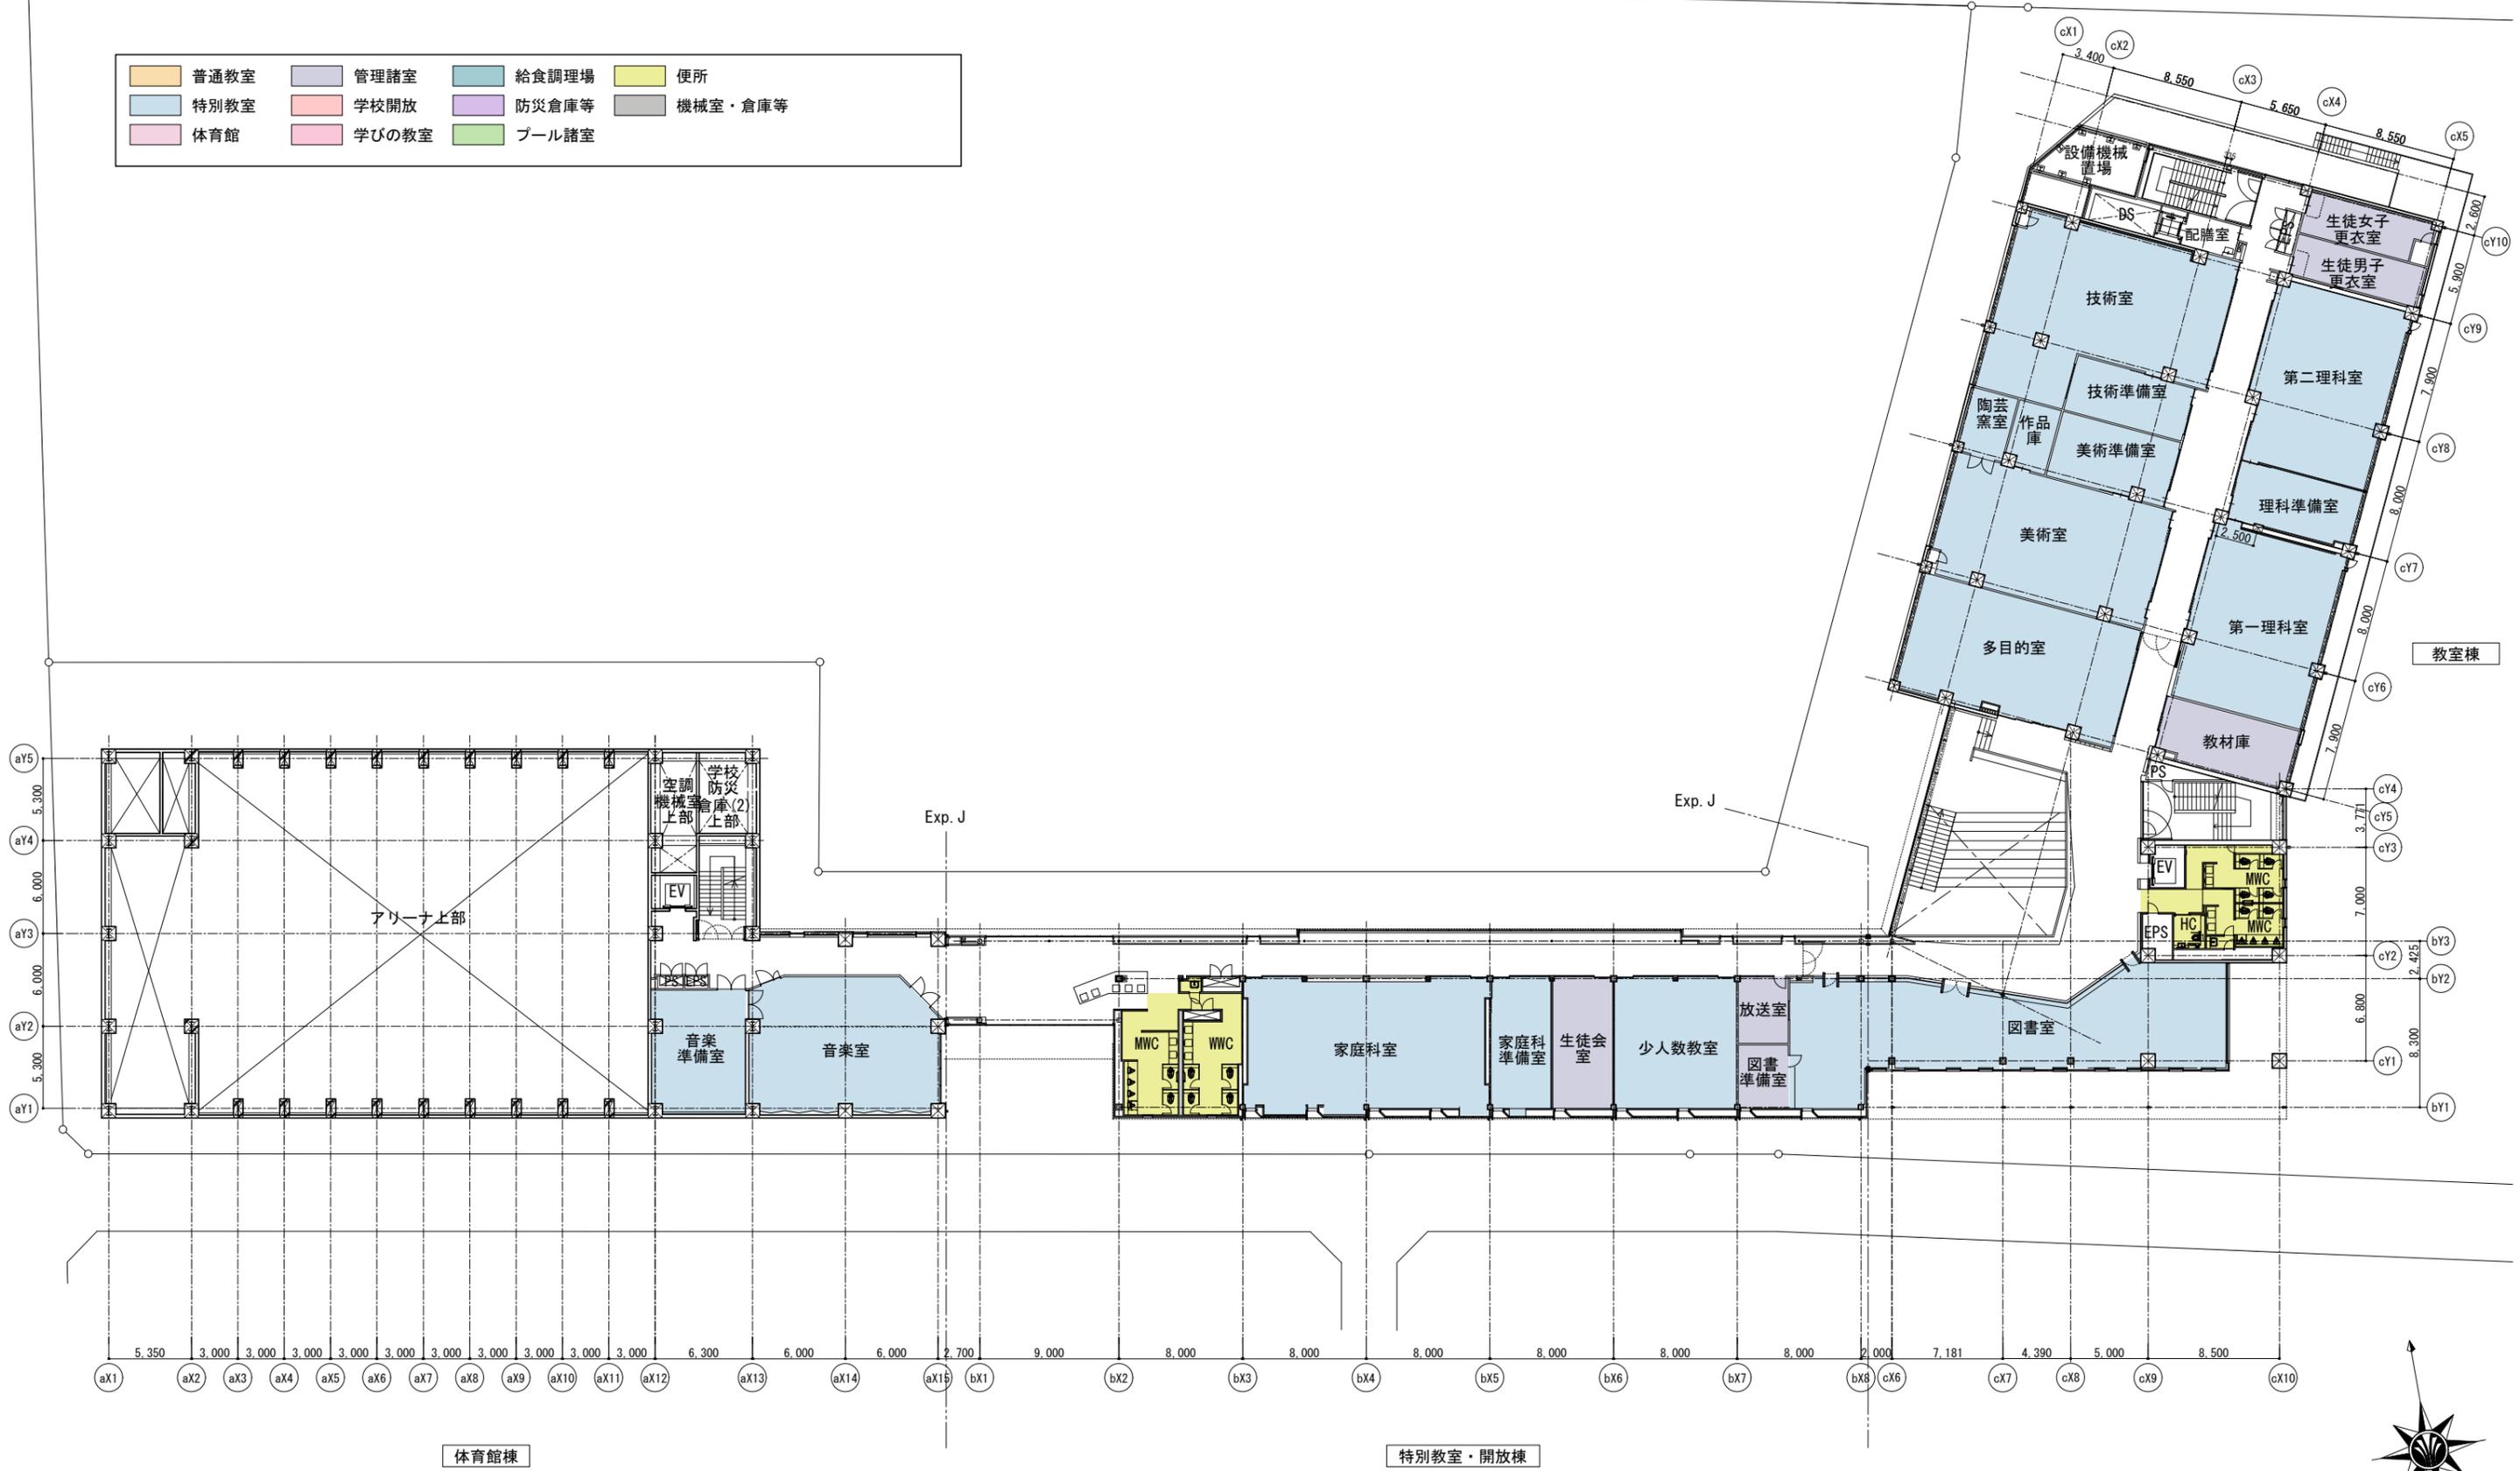


※本資料は他の協議等により、一部変更となる場合があります。

普通教室	管理諸室	給食調理場	便所
特別教室	学校開放	防災倉庫等	機械室・倉庫等
体育館	学びの教室	プール諸室	

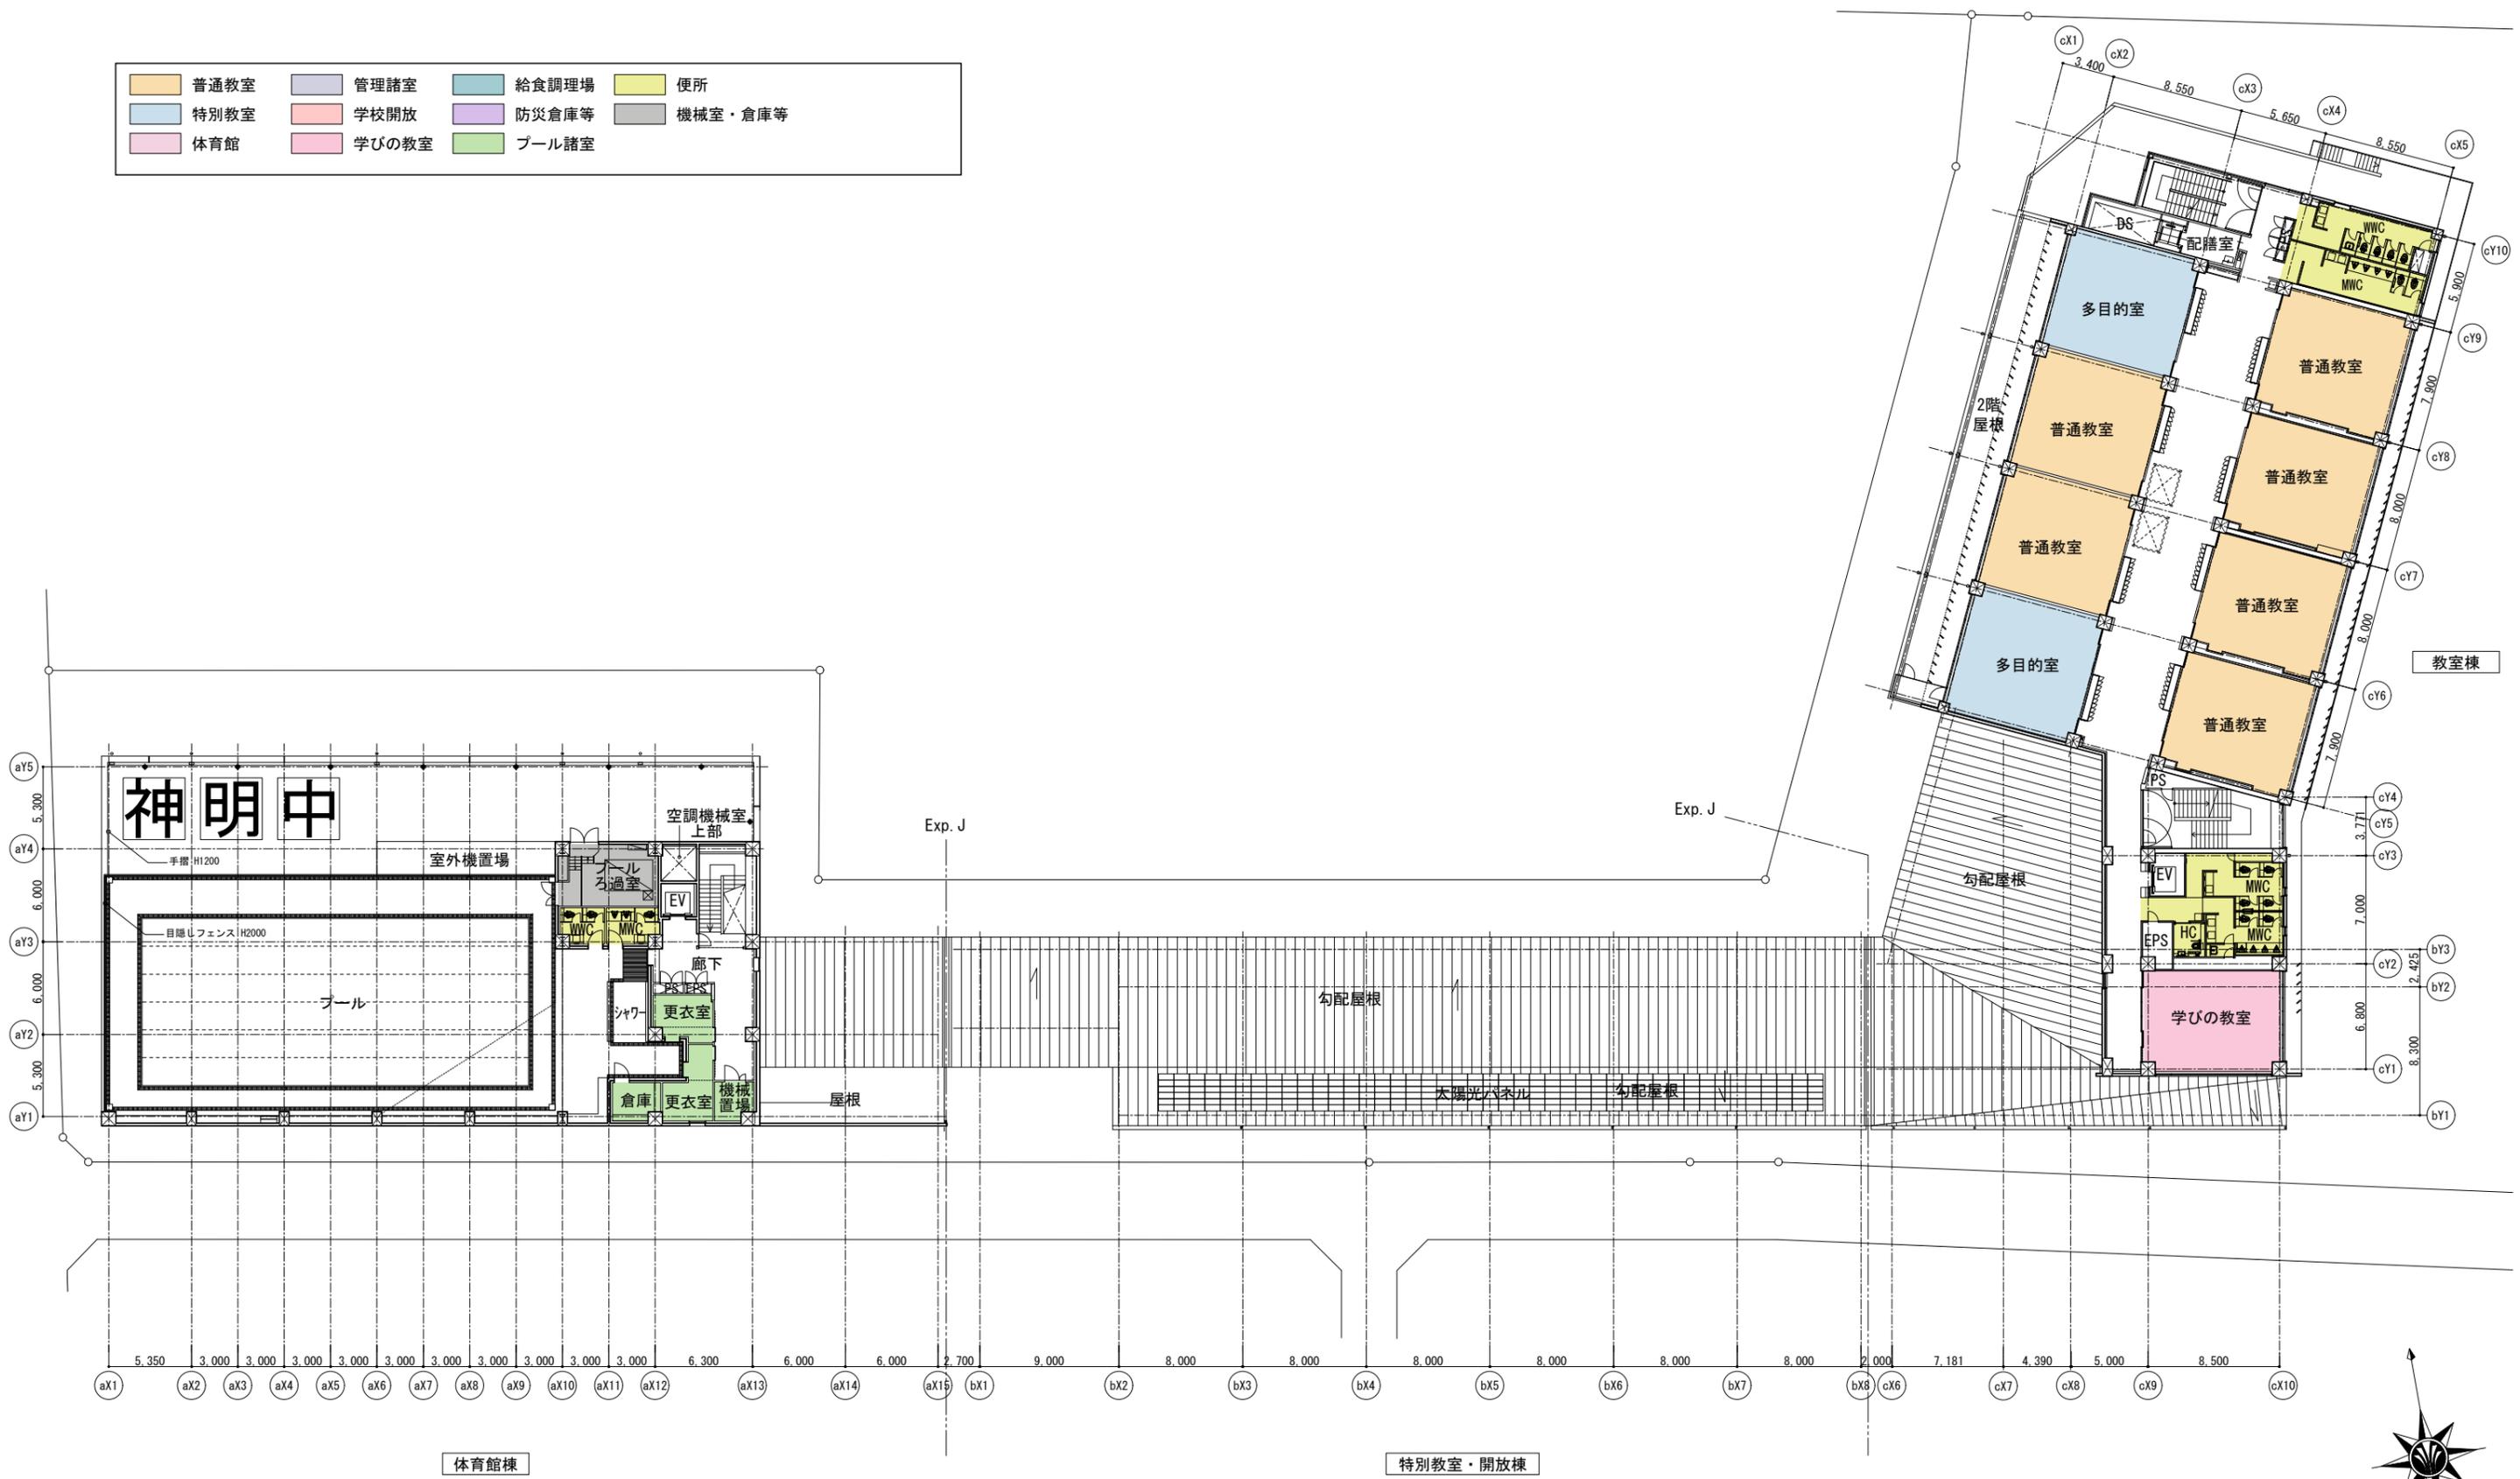


※本資料は他の協議等により、一部変更となる場合があります。

普通教室	管理諸室	給食調理場	便所
特別教室	学校開放	防災倉庫等	機械室・倉庫等
体育館	学びの教室	プール諸室	

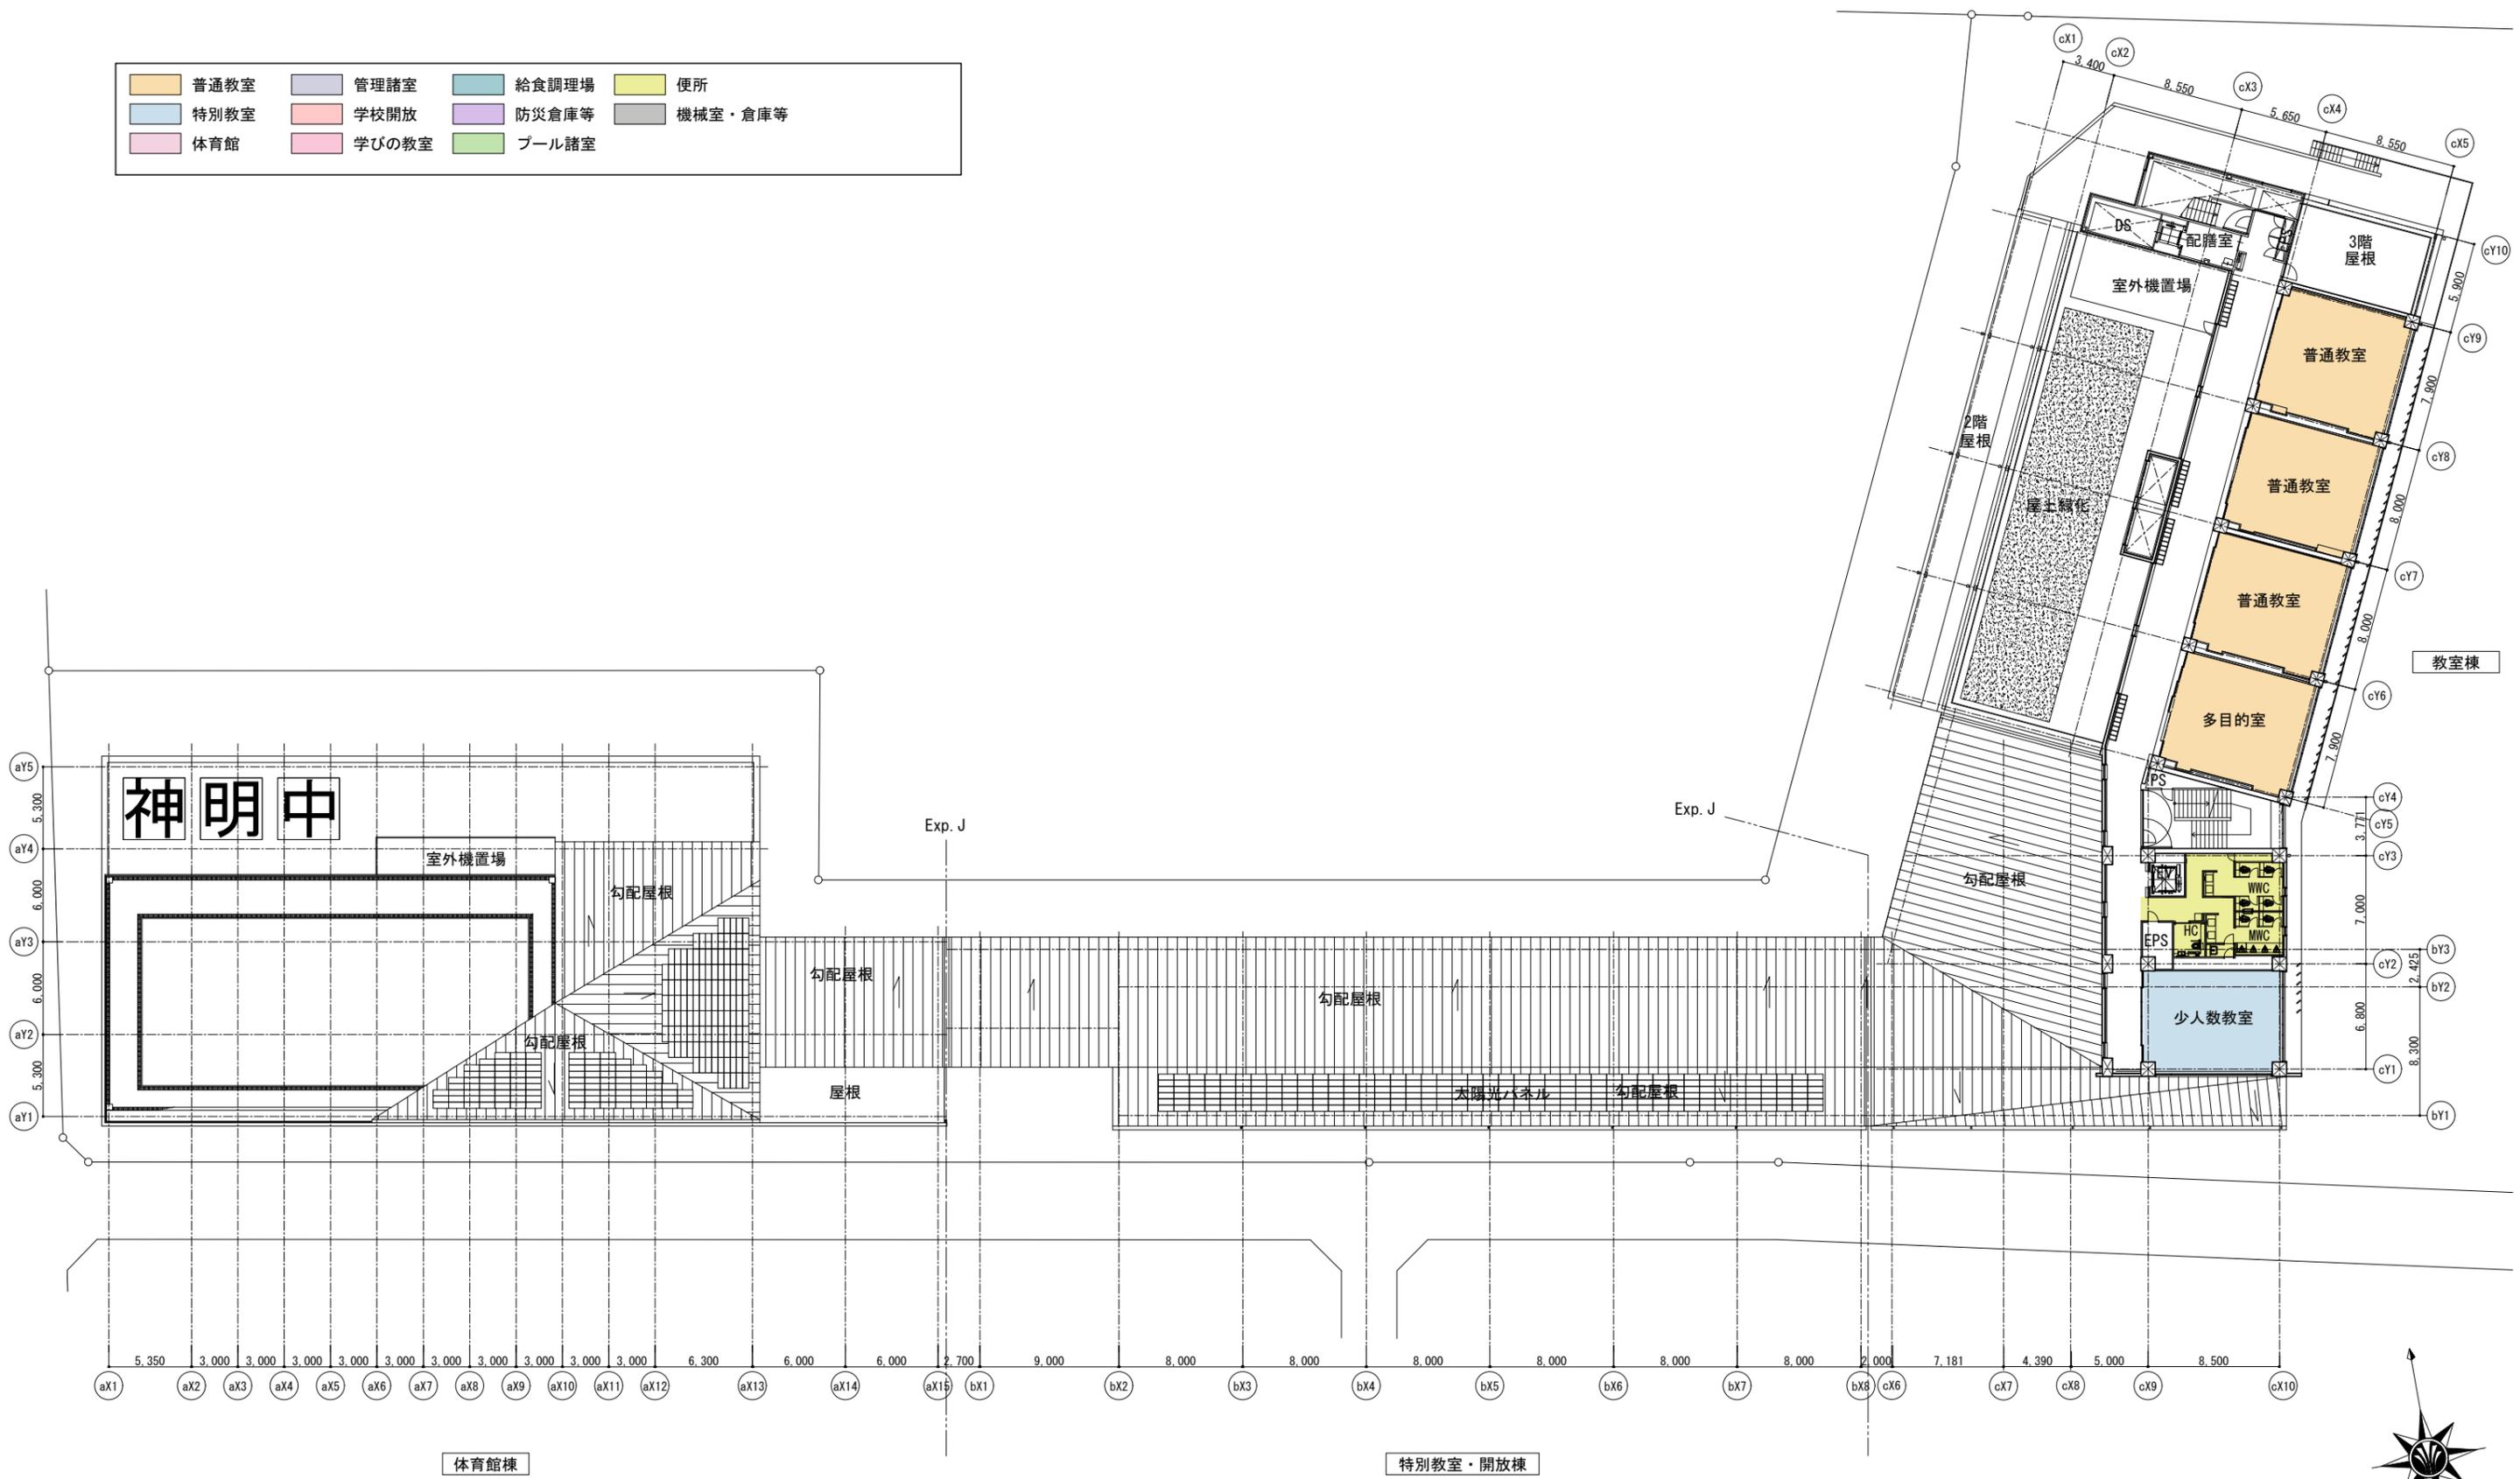

※本資料は他の協議等により、一部変更となる場合があります。


普通教室	管理諸室	給食調理場	便所
特別教室	学校開放	防災倉庫等	機械室・倉庫等
体育館	学びの教室	プール諸室	

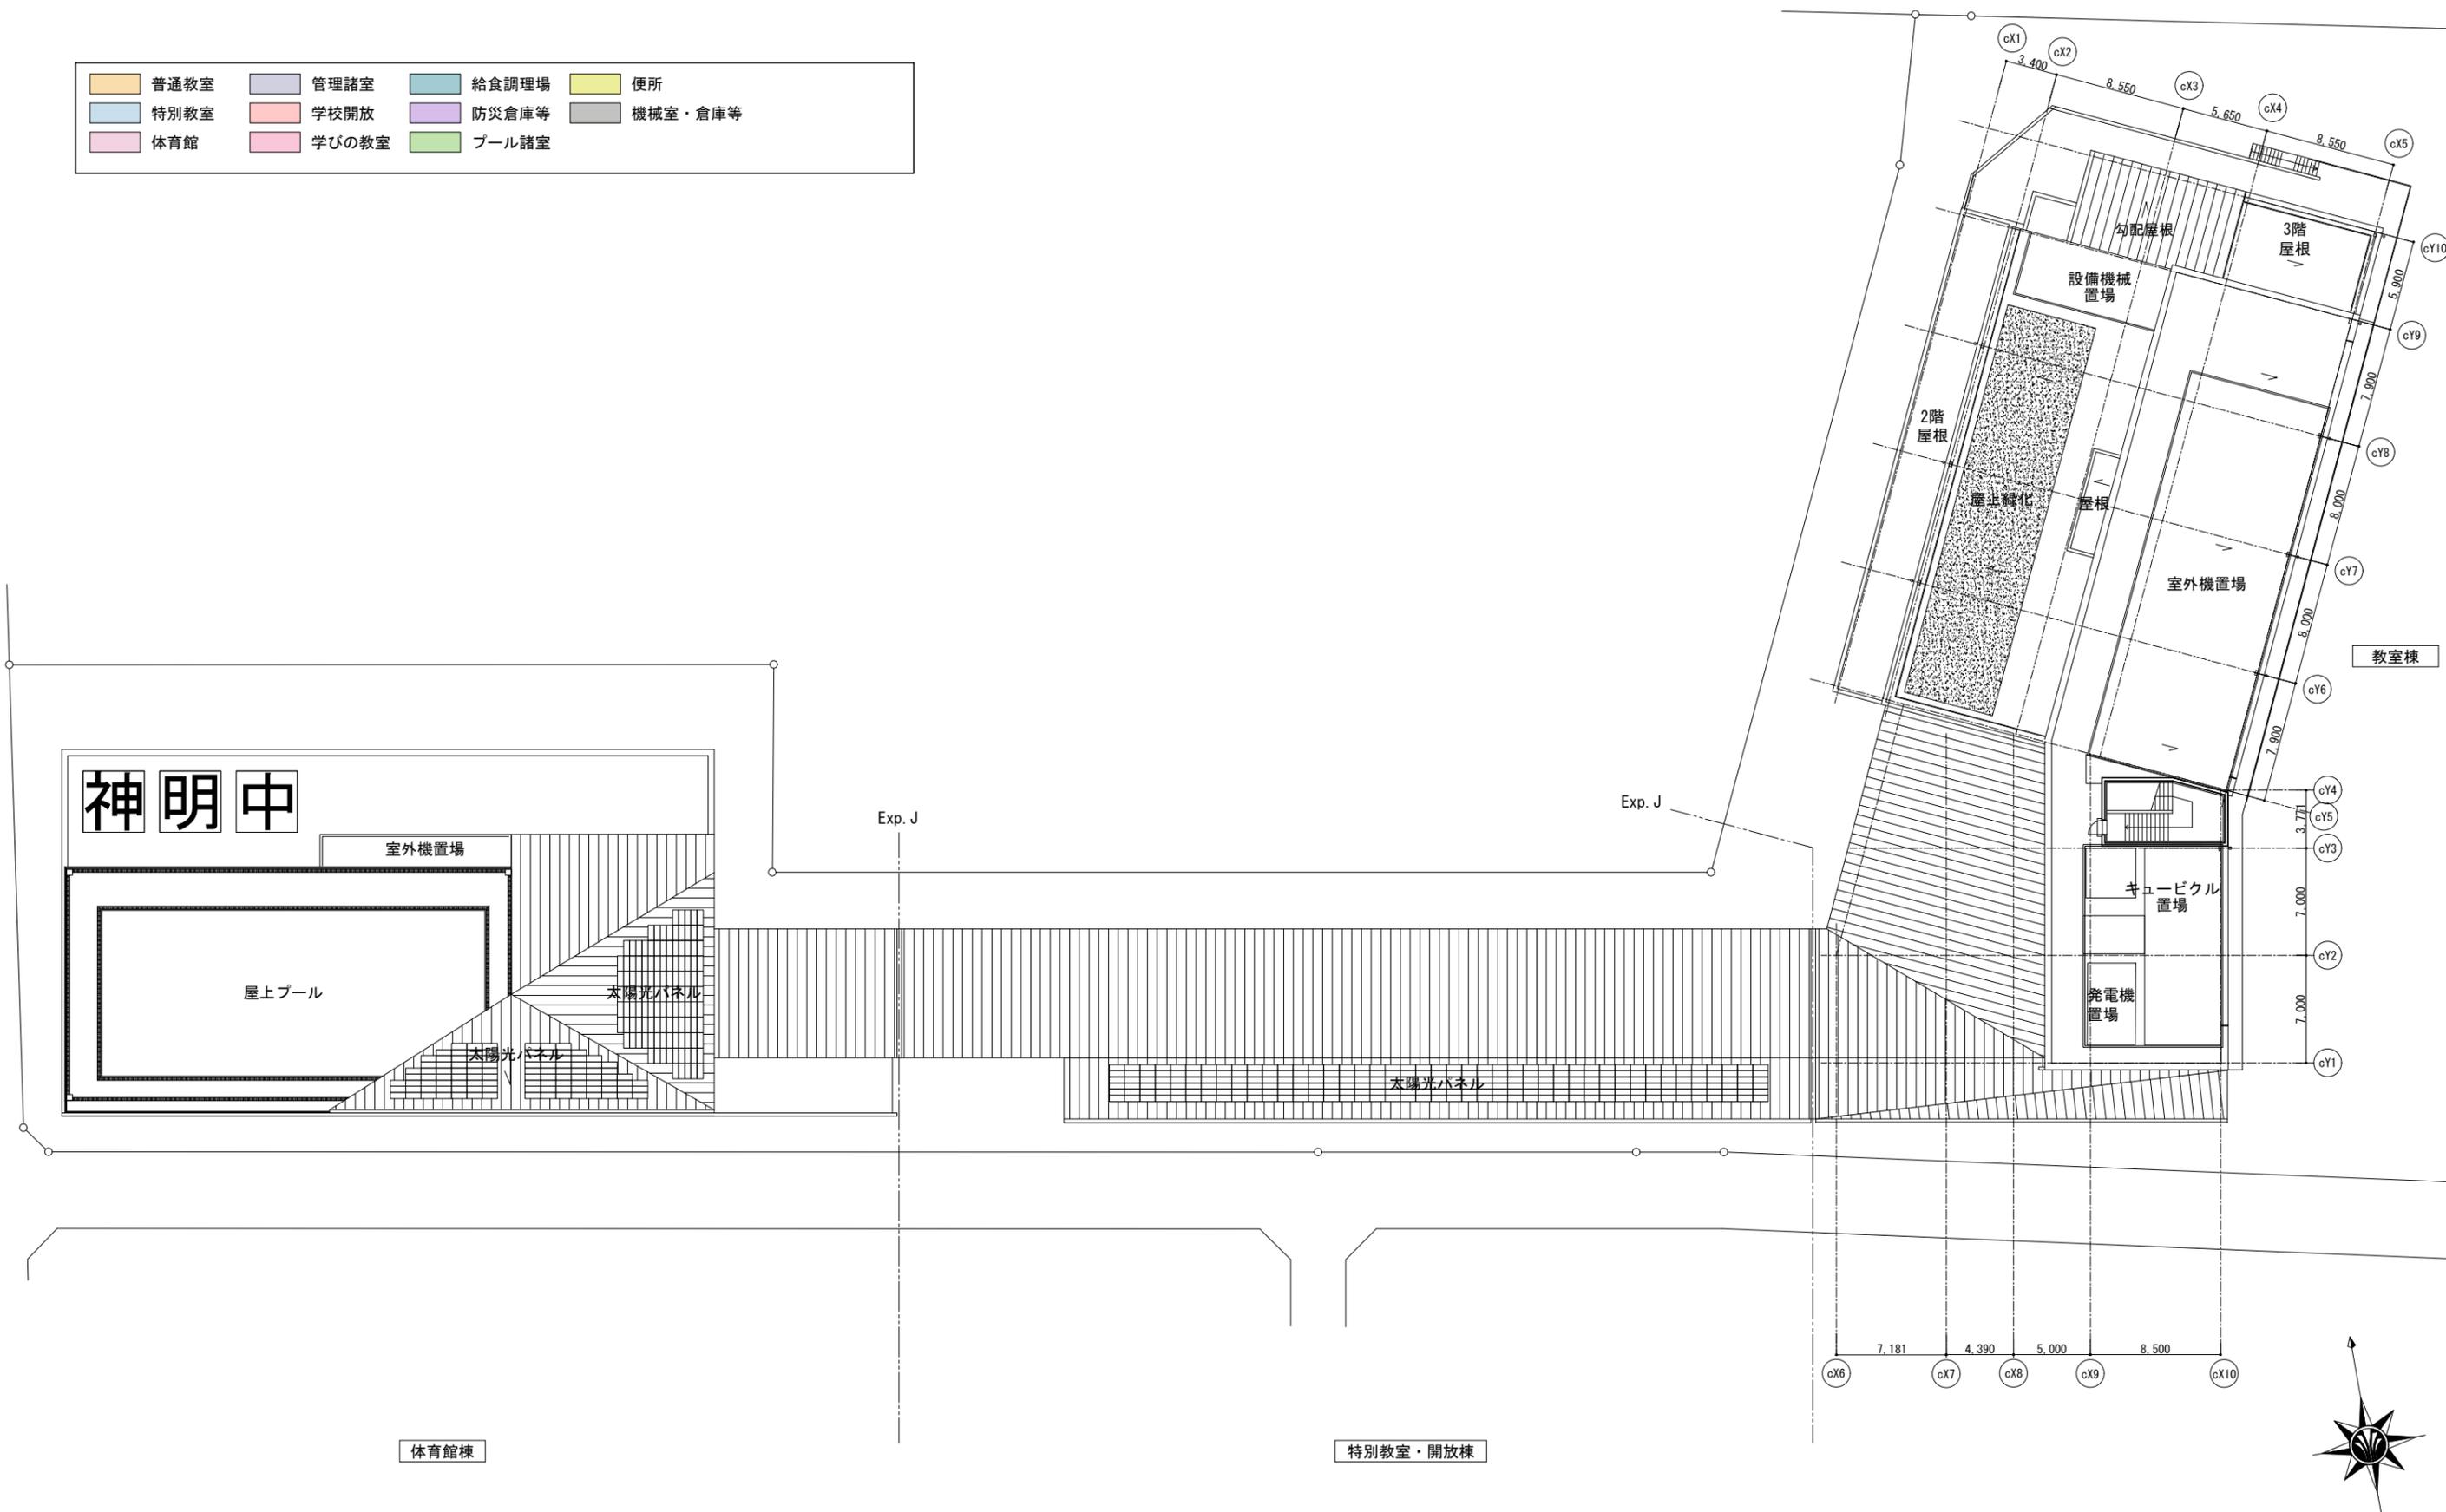

※本資料は他の協議等により、一部変更となる場合があります。




南面立面図

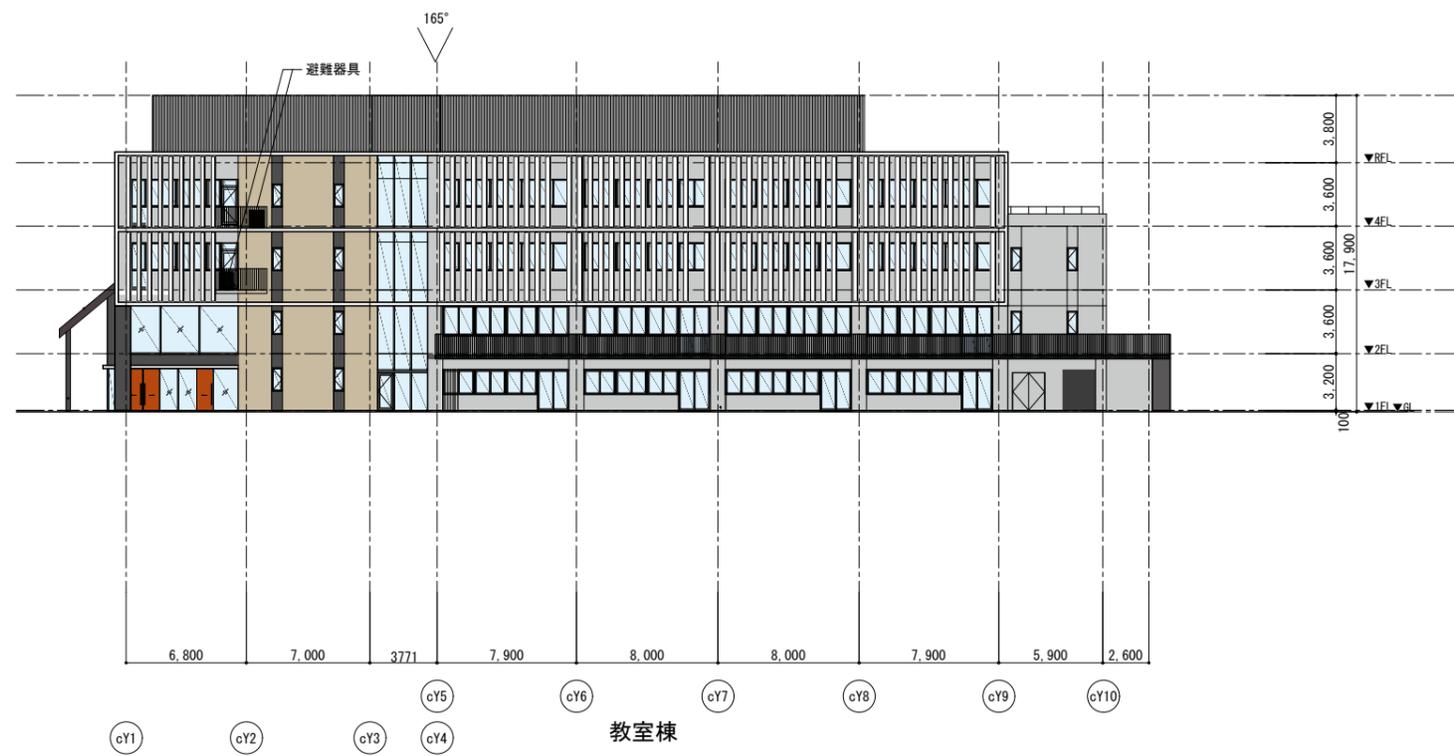


東面立面図

※本資料は他の協議等により、一部変更となる場合があります。

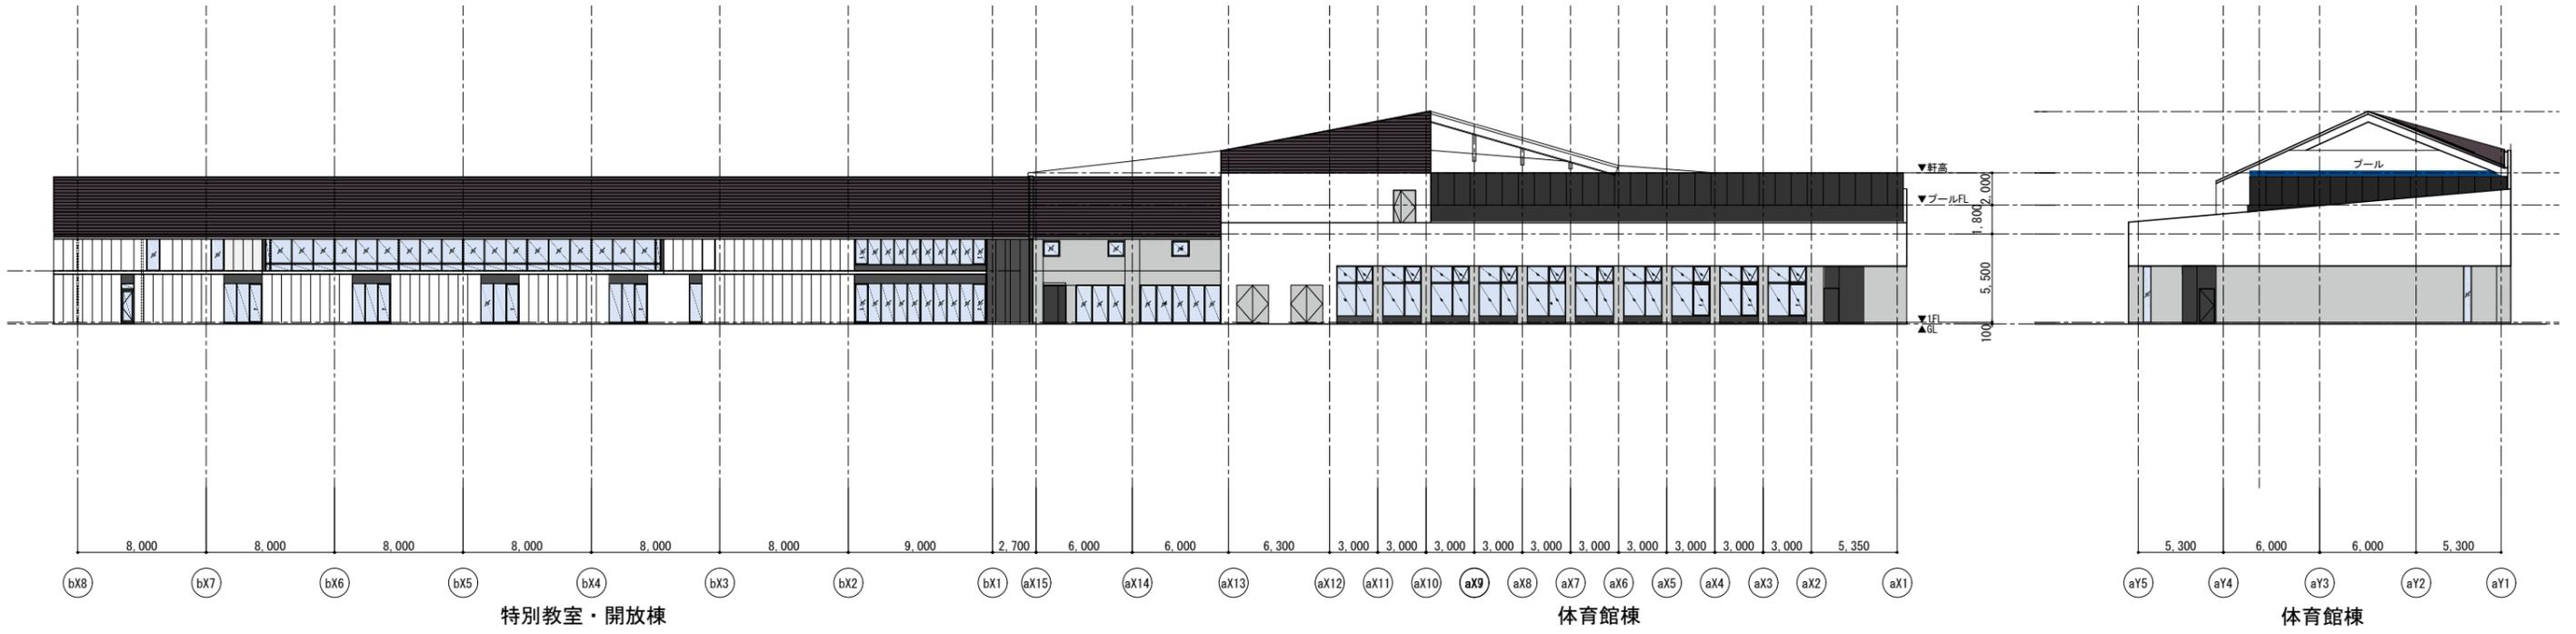

北面立面図

西面立面図

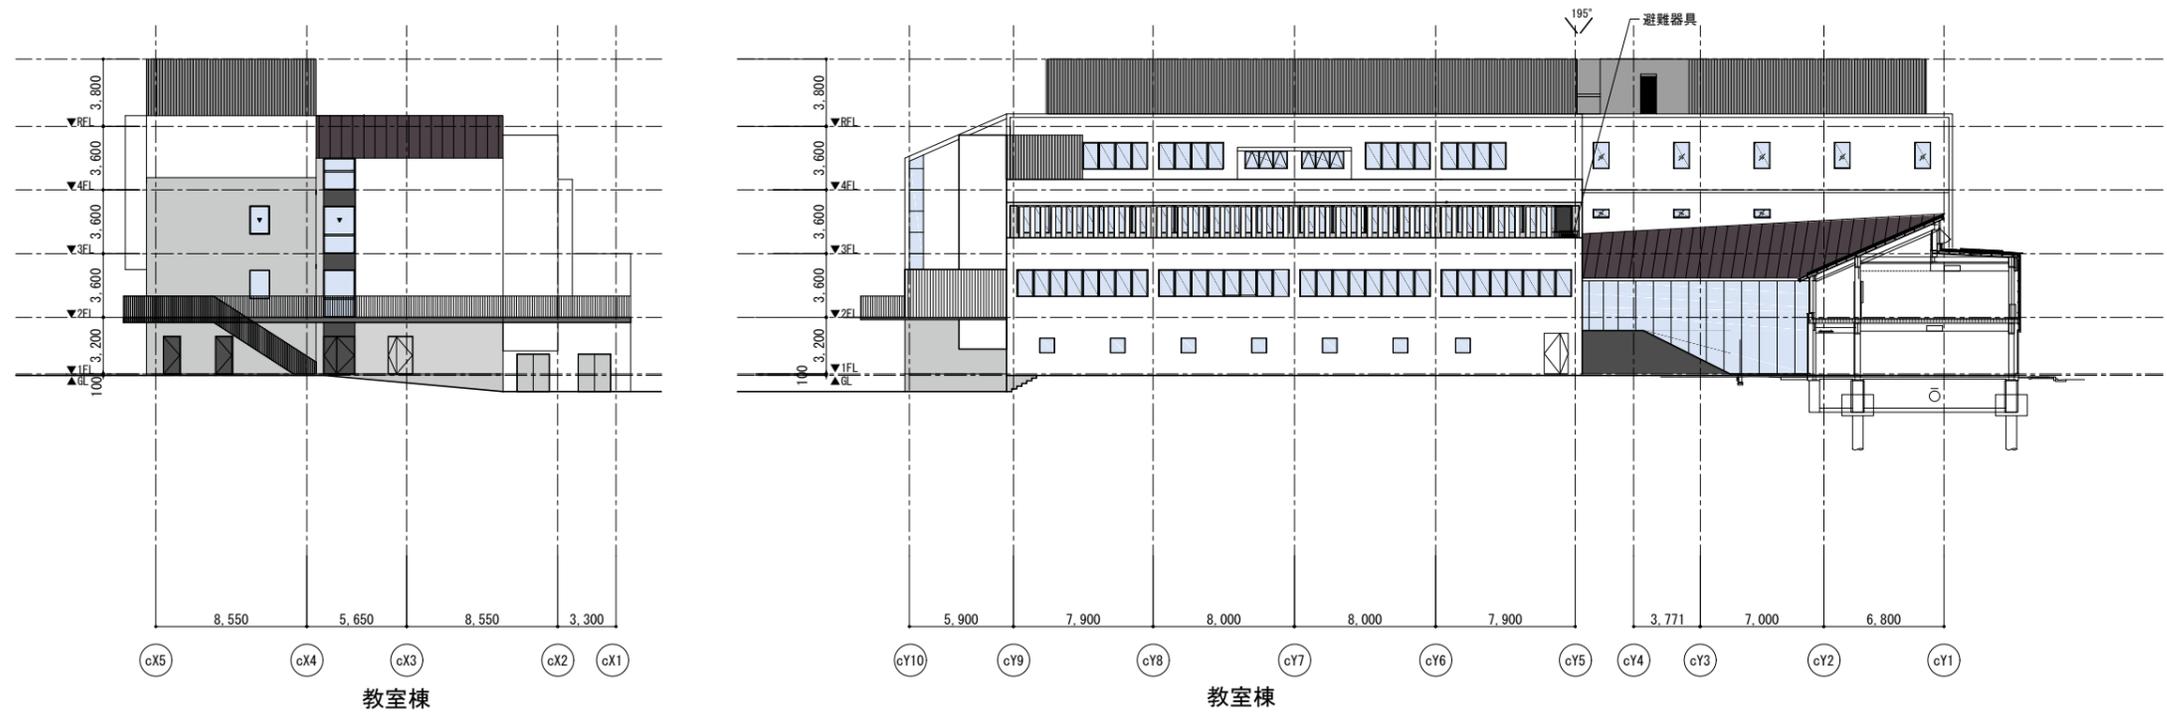

北面立面図

西面立面図


※本資料は他の協議等により、一部変更となる場合があります。

冬至8～16時の時刻日影図
※法令上の測定面(+1.5m)に落ちる影

計算条件表	
用途地域	第1種低層住居専用地域
日照計算条件	節氣/日付 冬至(12月22日頃)
均時差	0分00秒
時刻法	真太陽時
緯度	36度00分00秒
経度	139度38分00秒
赤緯	-23度27分00秒
測定開始時間	8時00分
測定終了時間	16時00分
測定ライン	5.000m, 10.000m

基準倍率表				
時刻	方位角[度]	倍率	X	Y
8:00	-53.3294	7.2201	-6.4517	3.2414
9:00	-42.6898	3.2888	-2.6156	1.9937
10:00	-30.1744	2.2320	-1.4398	1.7056
11:00	-15.7339	1.8128	-0.7870	1.6331
12:00	0.0000	1.6942	-0.2940	1.6685
13:00	15.7339	1.8128	0.1812	1.8037
14:00	30.1744	2.2320	0.7699	2.0950
15:00	42.6898	3.2888	1.7765	2.7677
16:00	53.3294	7.2201	4.9548	5.2516

凡例	
時刻	色
8:00	赤
9:00	緑
10:00	青
11:00	黄
12:00	紫
13:00	黒
14:00	赤
15:00	緑
16:00	青

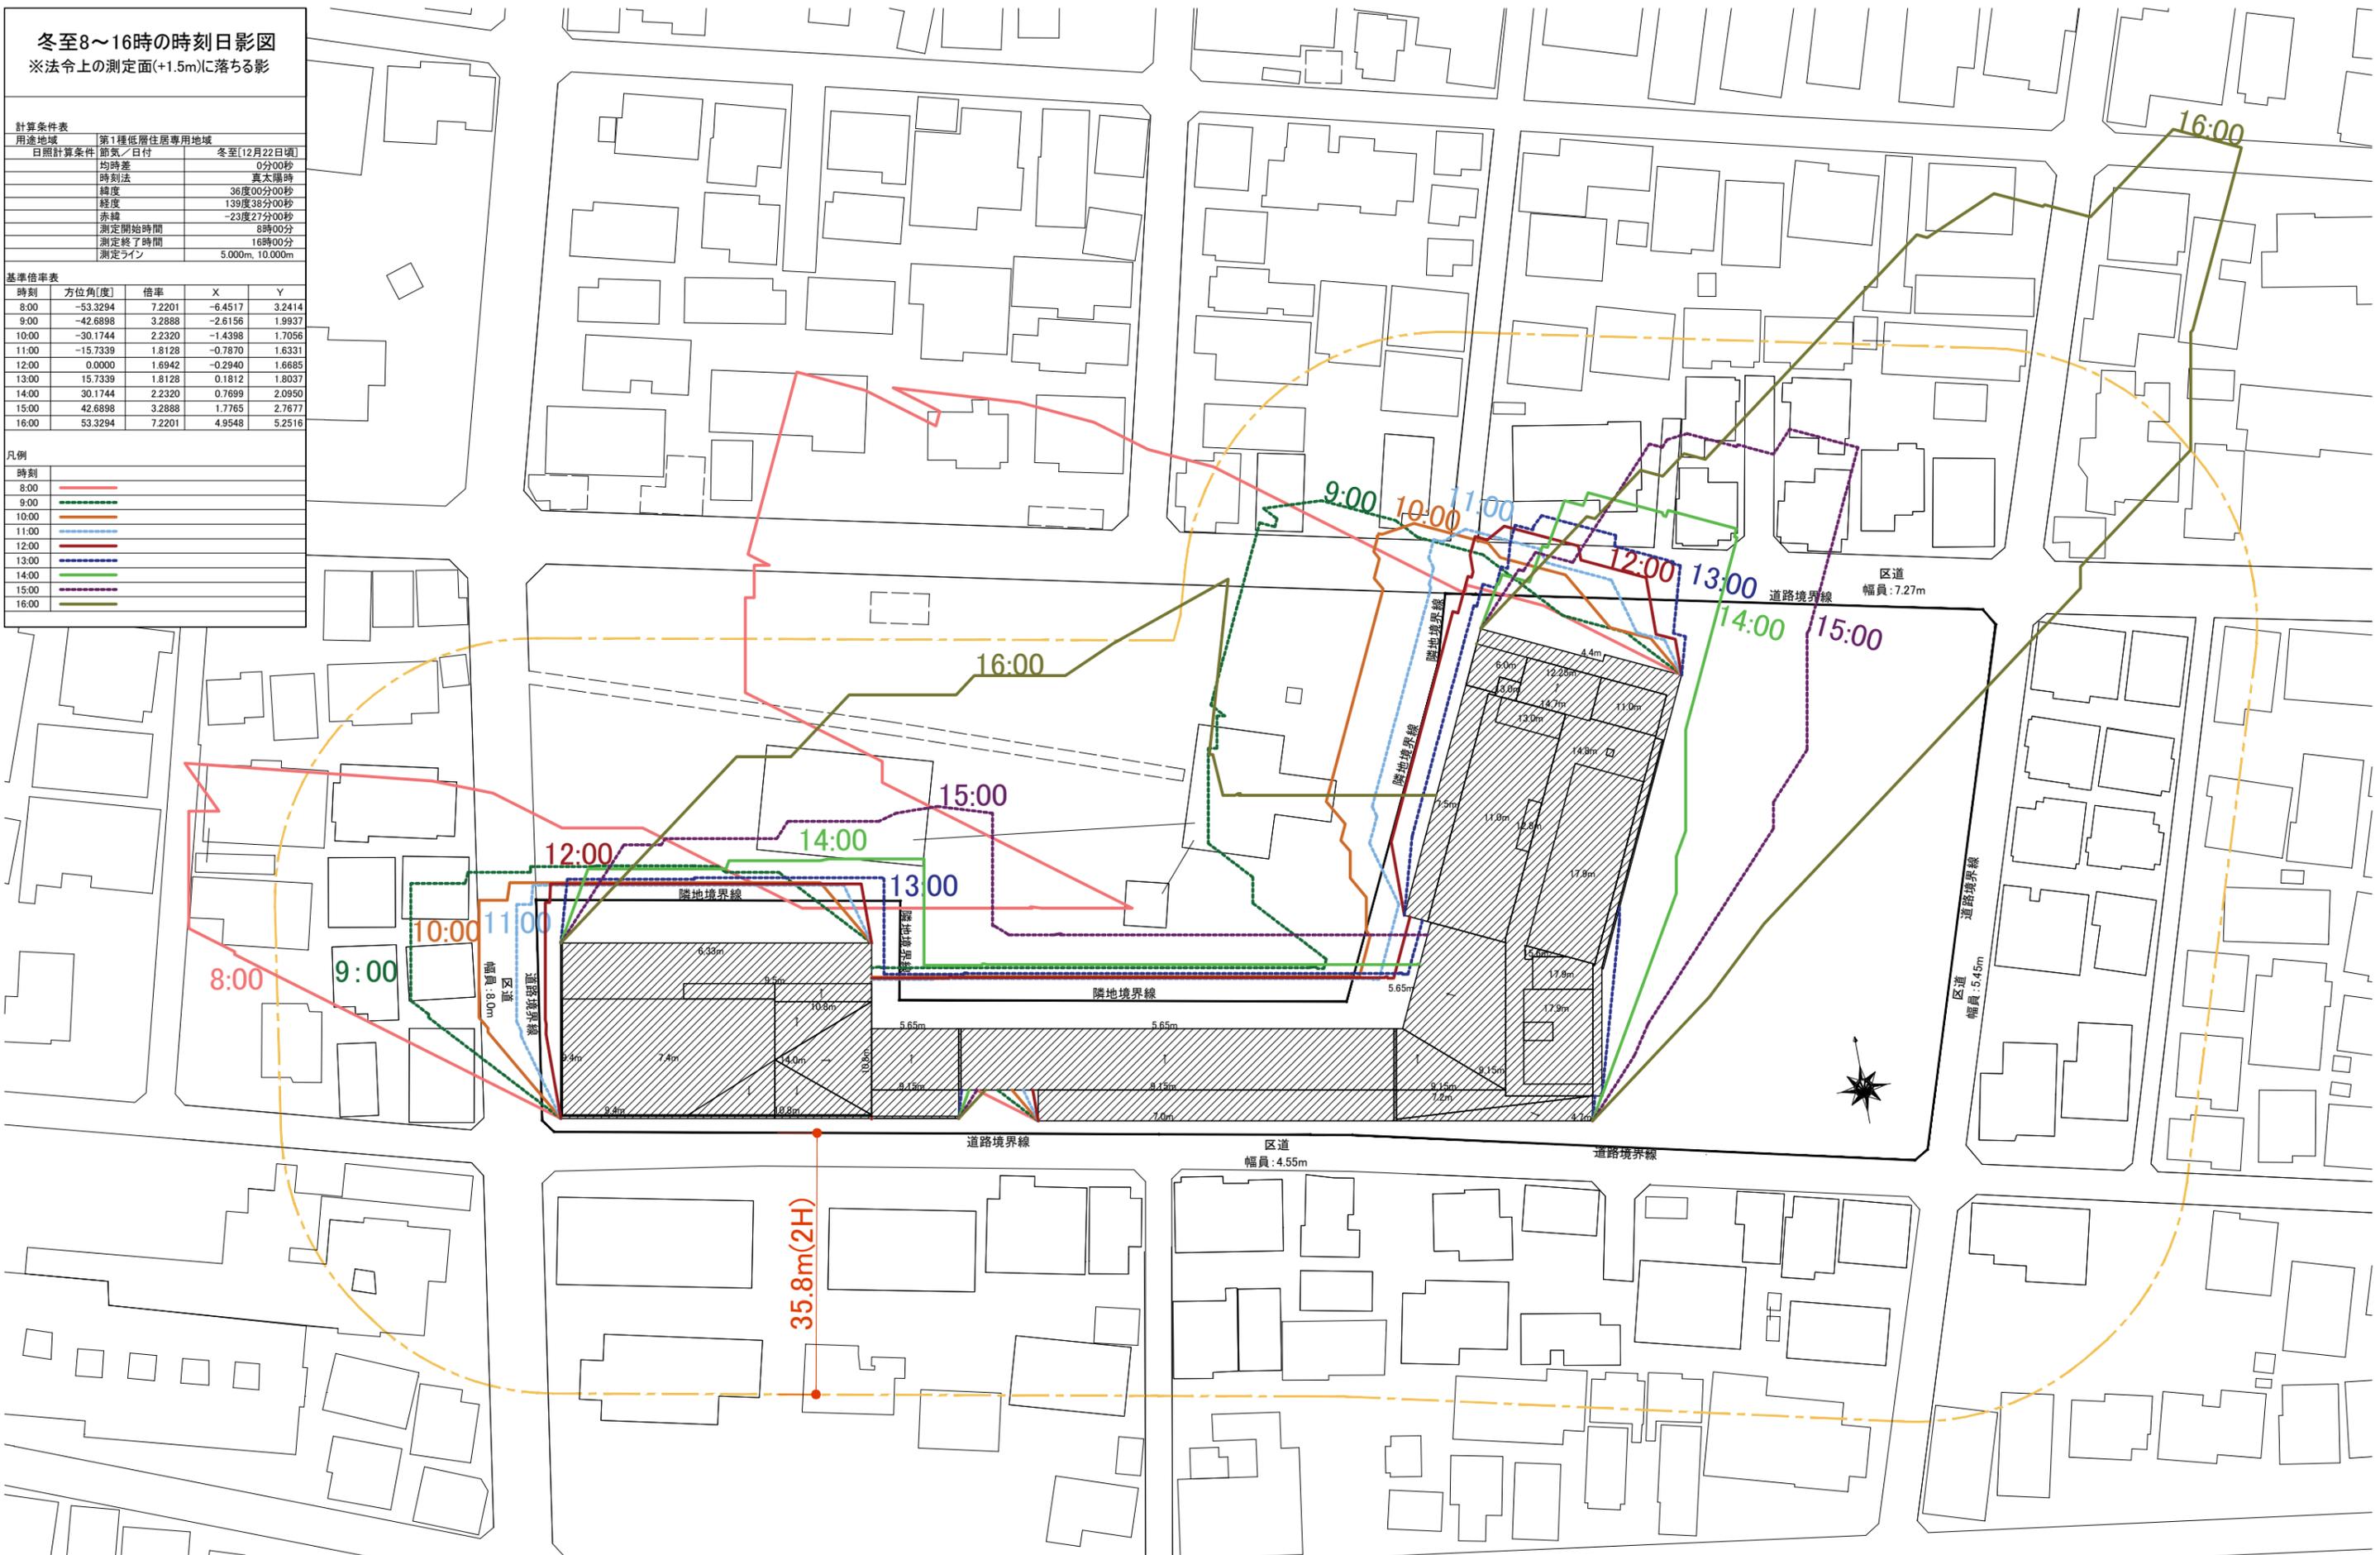

※本資料は他の協議等により、一部変更となる場合があります。