

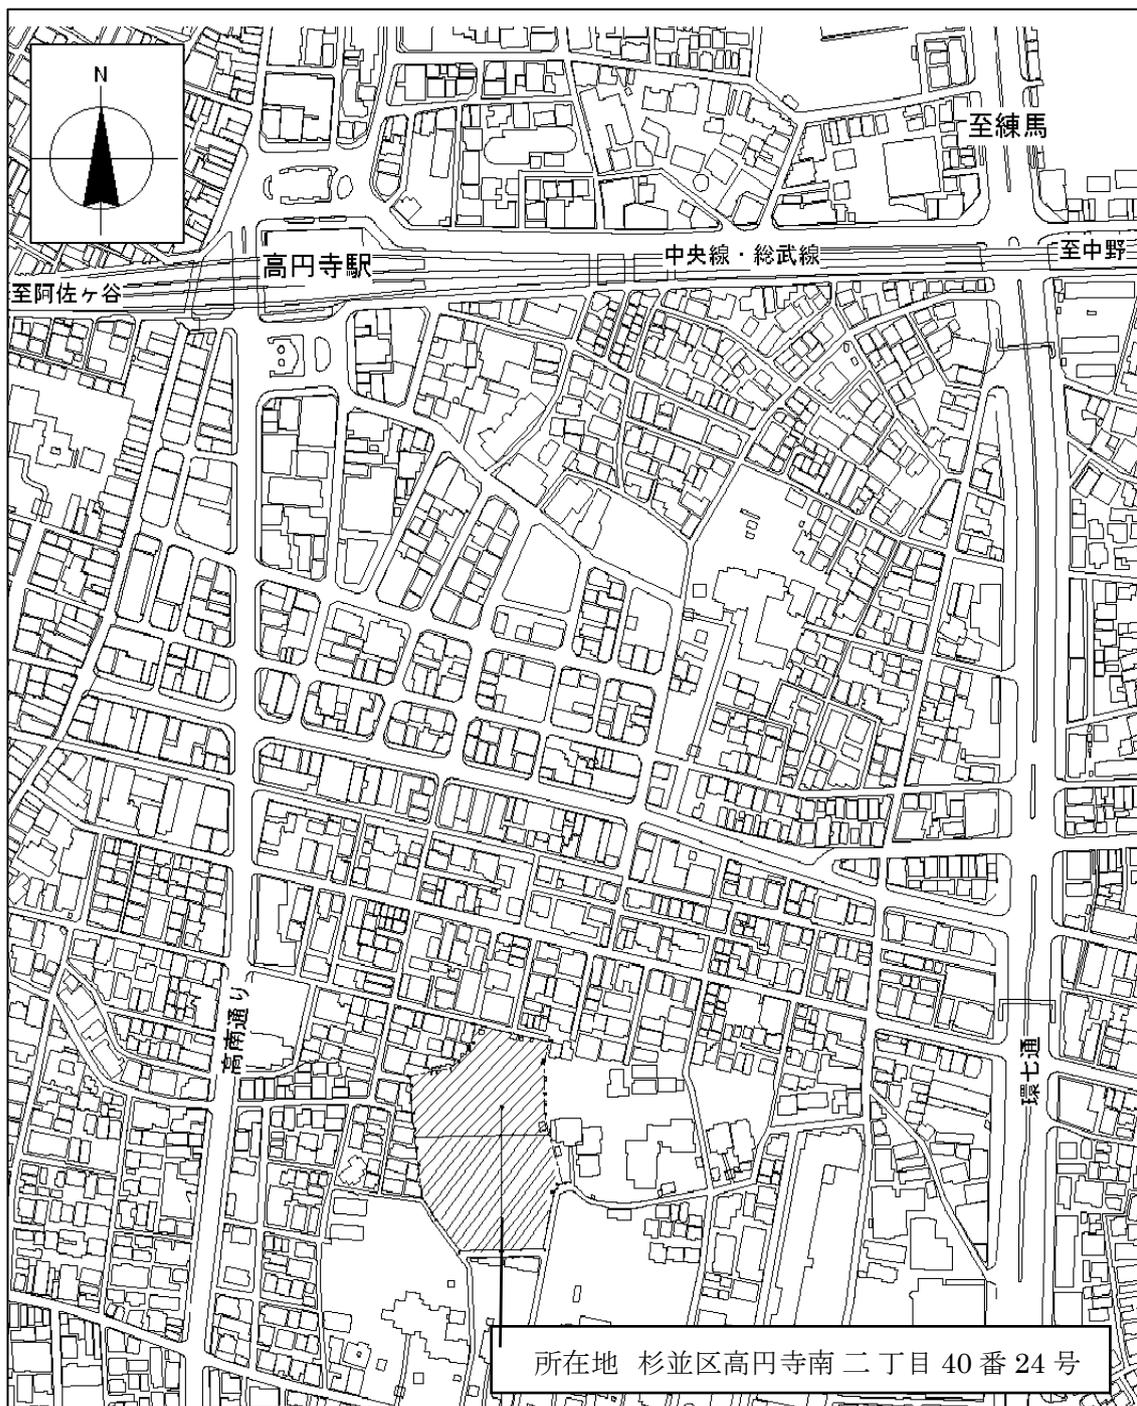



### 案内図

杉並区立高円寺図書館  
杉並区立コミュニティふらっと高円寺南  
杉並区立すぎはち公園

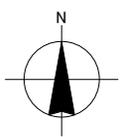


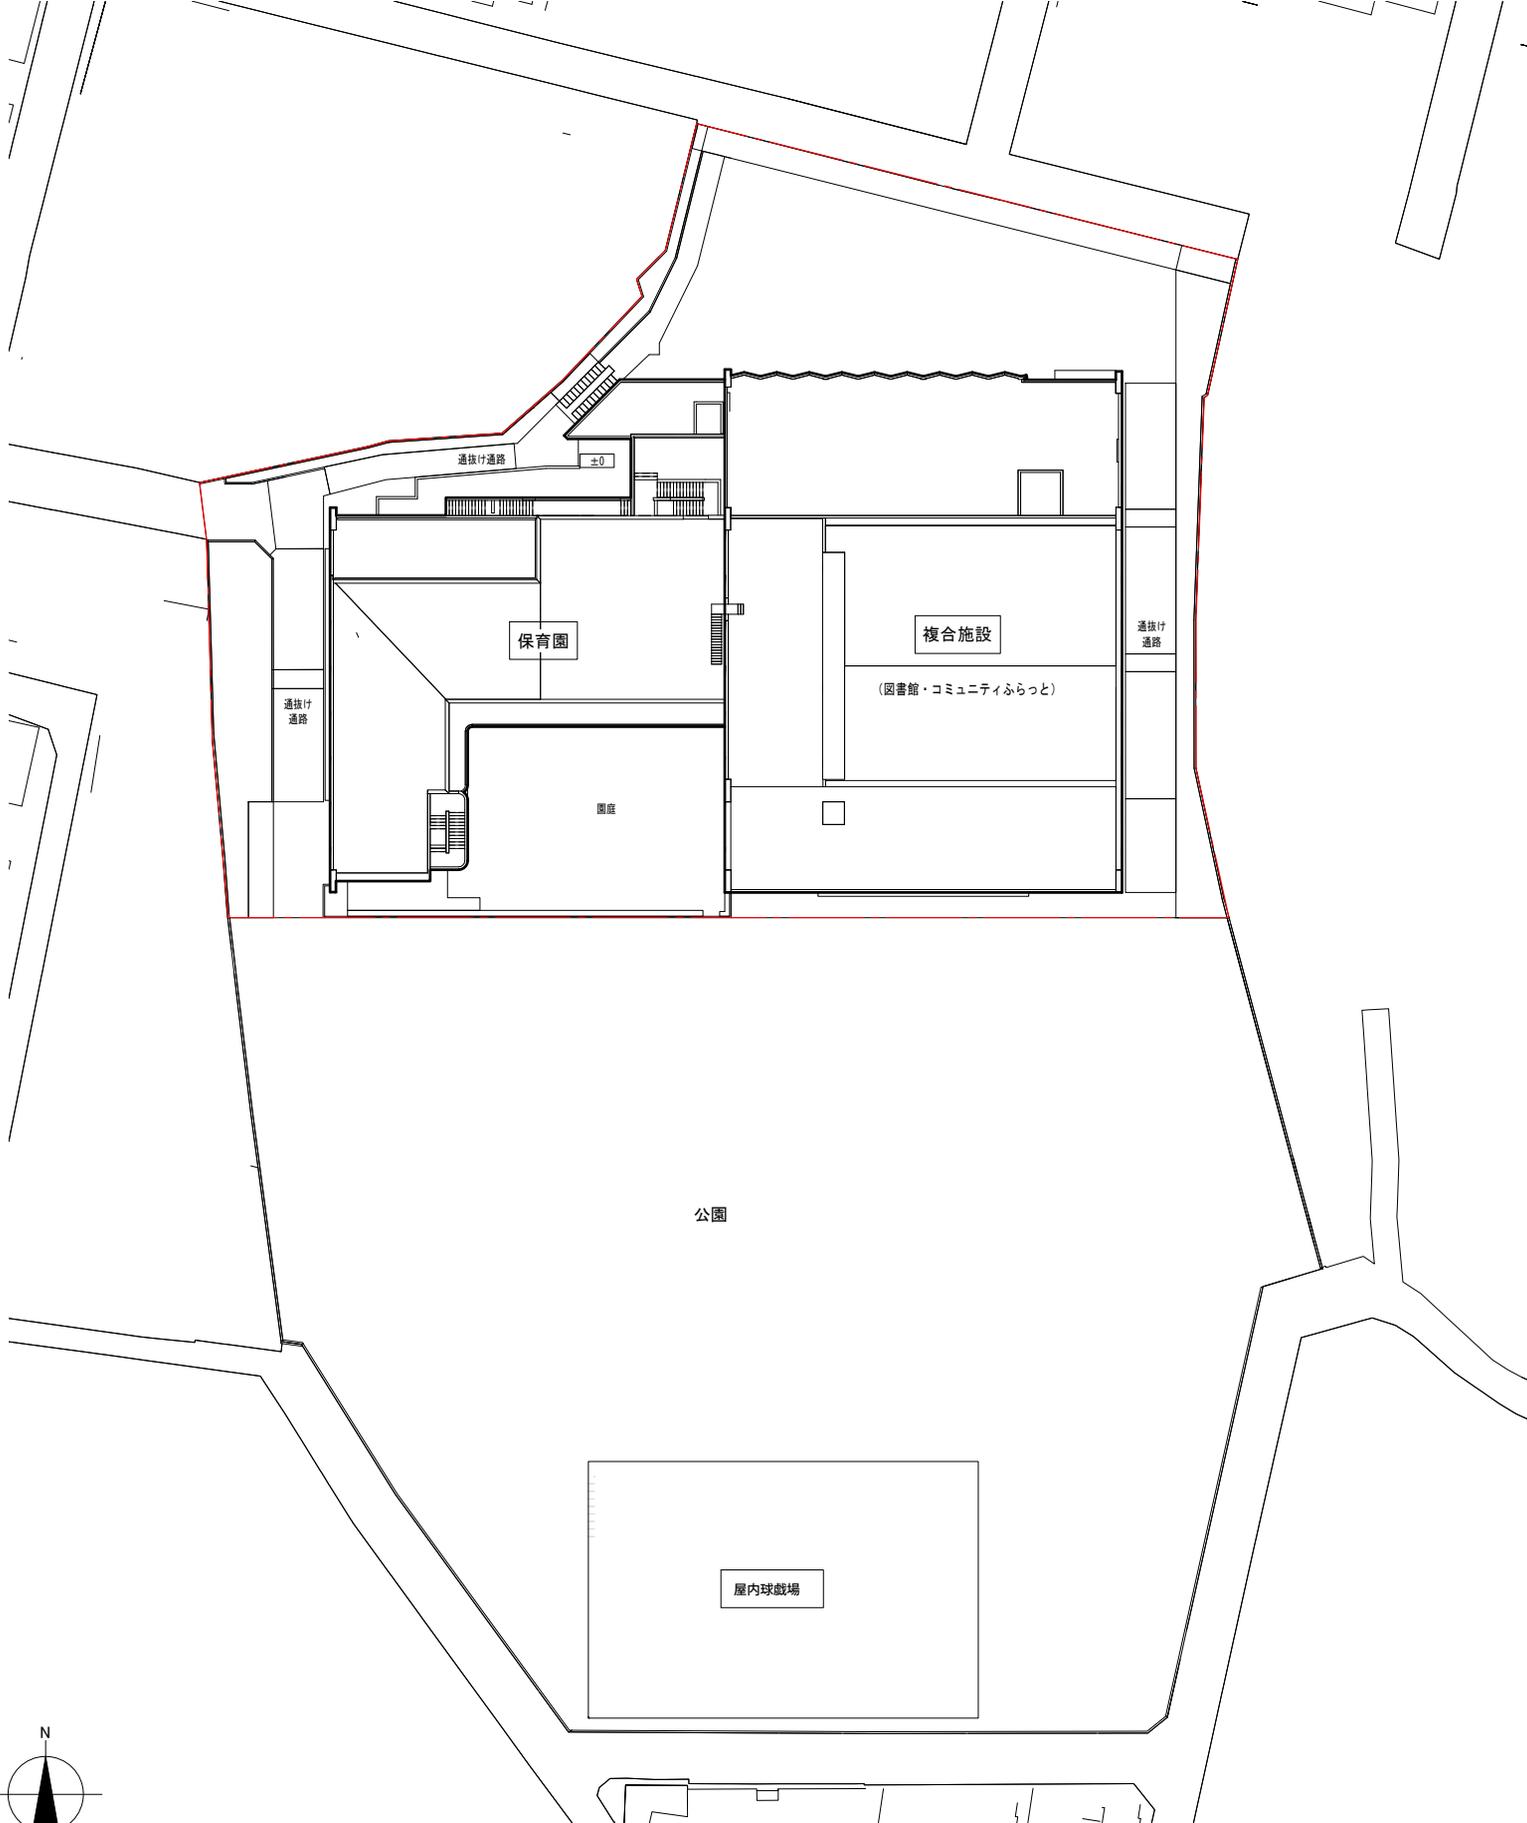

地下1階平面図 コミュニティふらっと

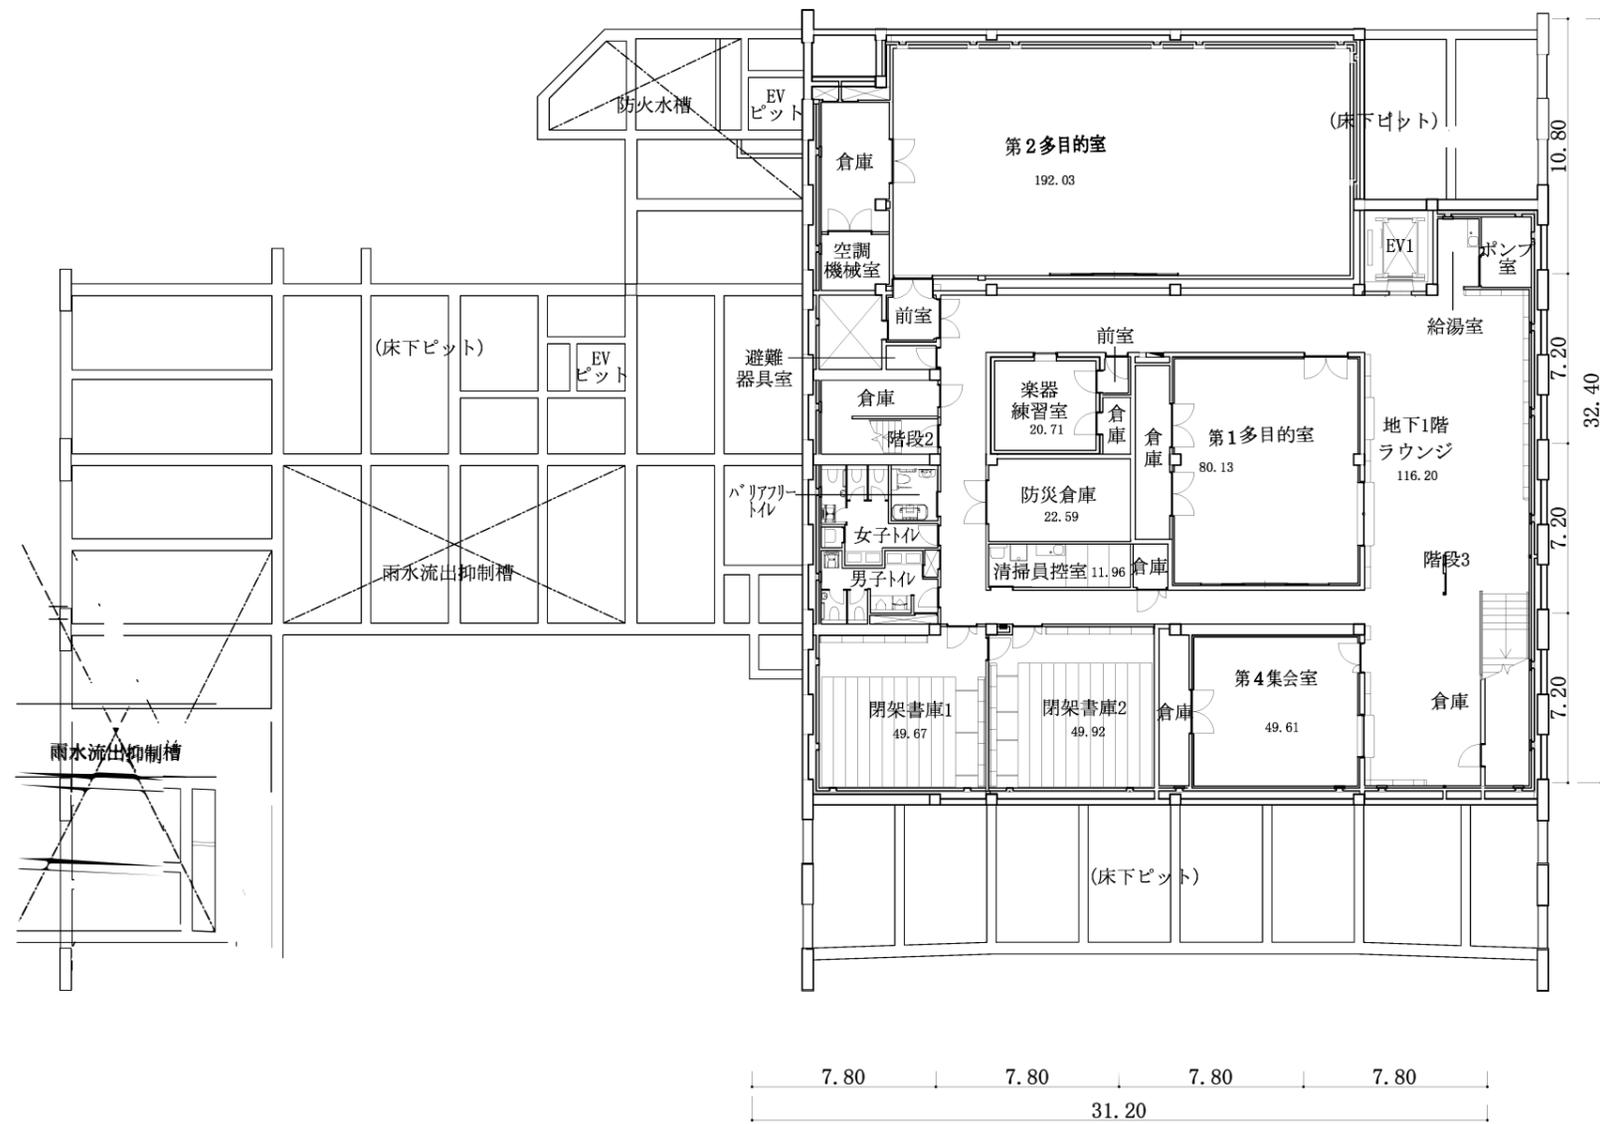


- 凡例
- 注1 ▶ は、主要出入口を示す。
  - 注2 ⊠ は、パイプスペース、吹き抜けを示す。
  - 注3 ← は、階段の上がり方向を示す。
  - 注4 寸法の単位は、mとする。
  - 注5 各室の数字は、面積 (㎡) を示す。

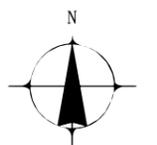


S=1/300



2階平面図 保育園 図書館

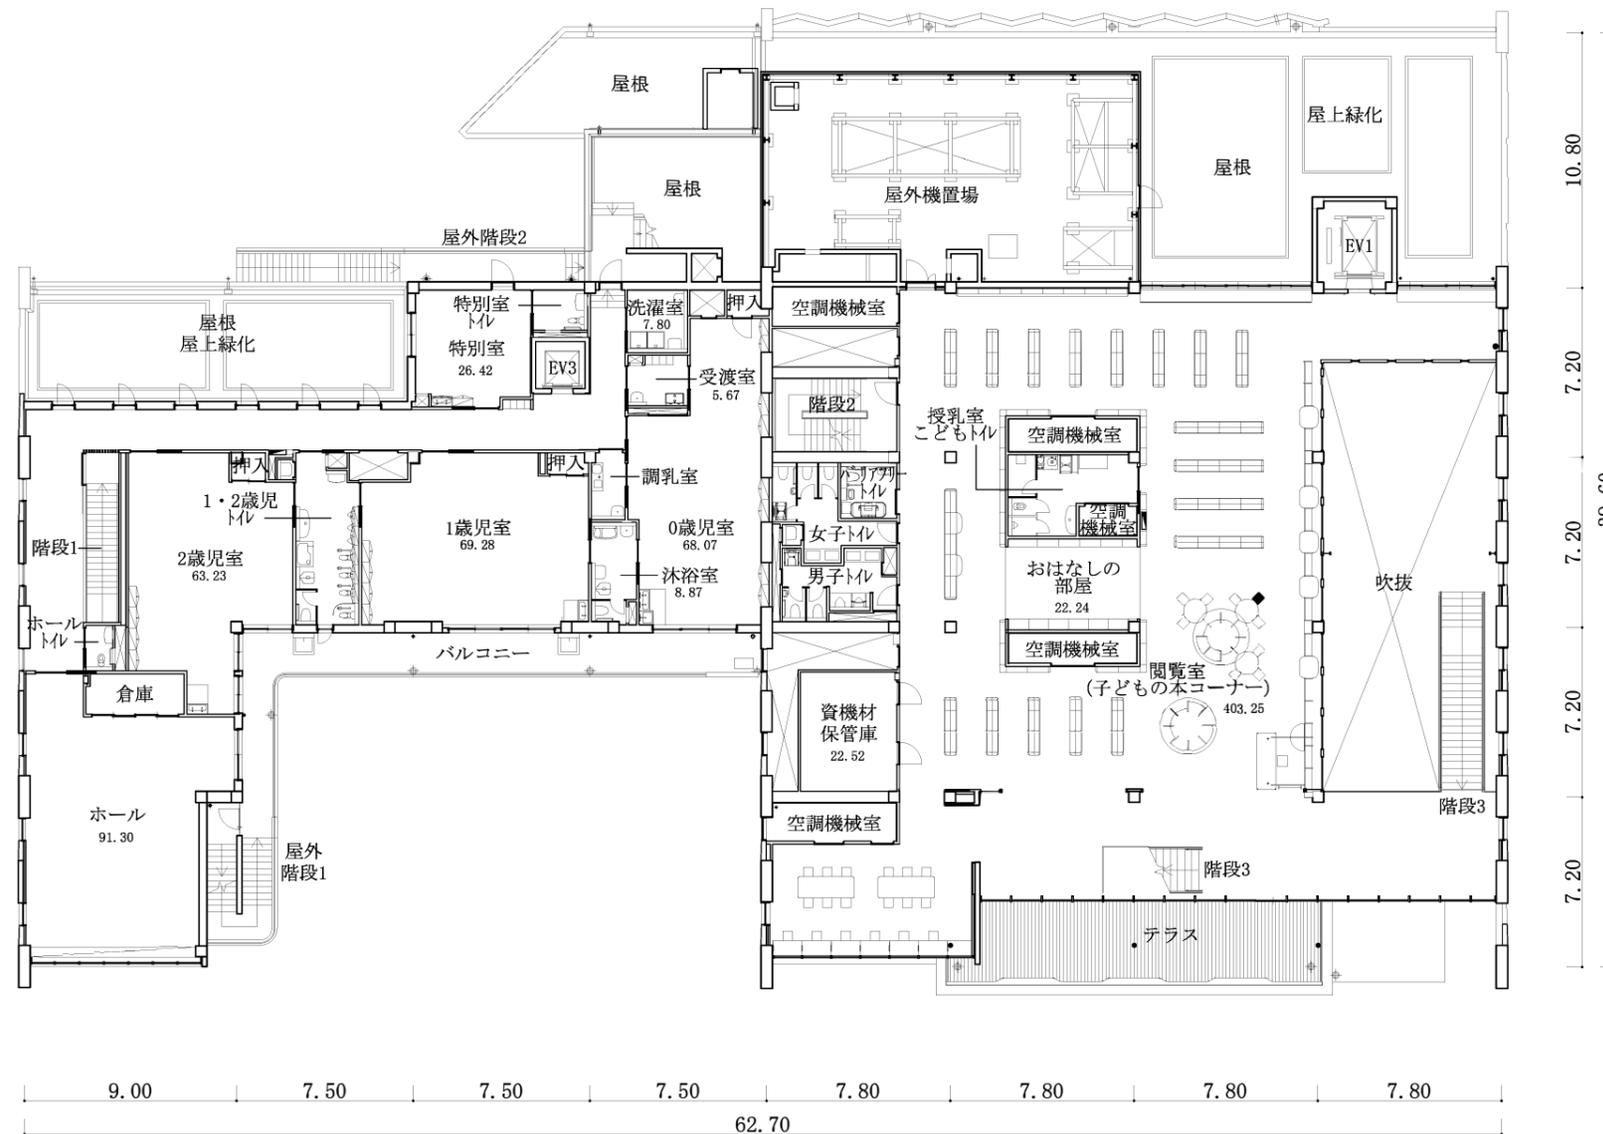


- 凡例
- 注1 ▶ は、主要出入口を示す。
  - 注2 ⊠ は、パイプスペース、吹き抜けを示す。
  - 注3 ← は、階段の上がり方向を示す。
  - 注4 寸法の単位は、mとする。
  - 注5 各室の数字は、面積 (㎡) を示す。

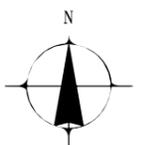


S=1/300


3階平面図 図書館

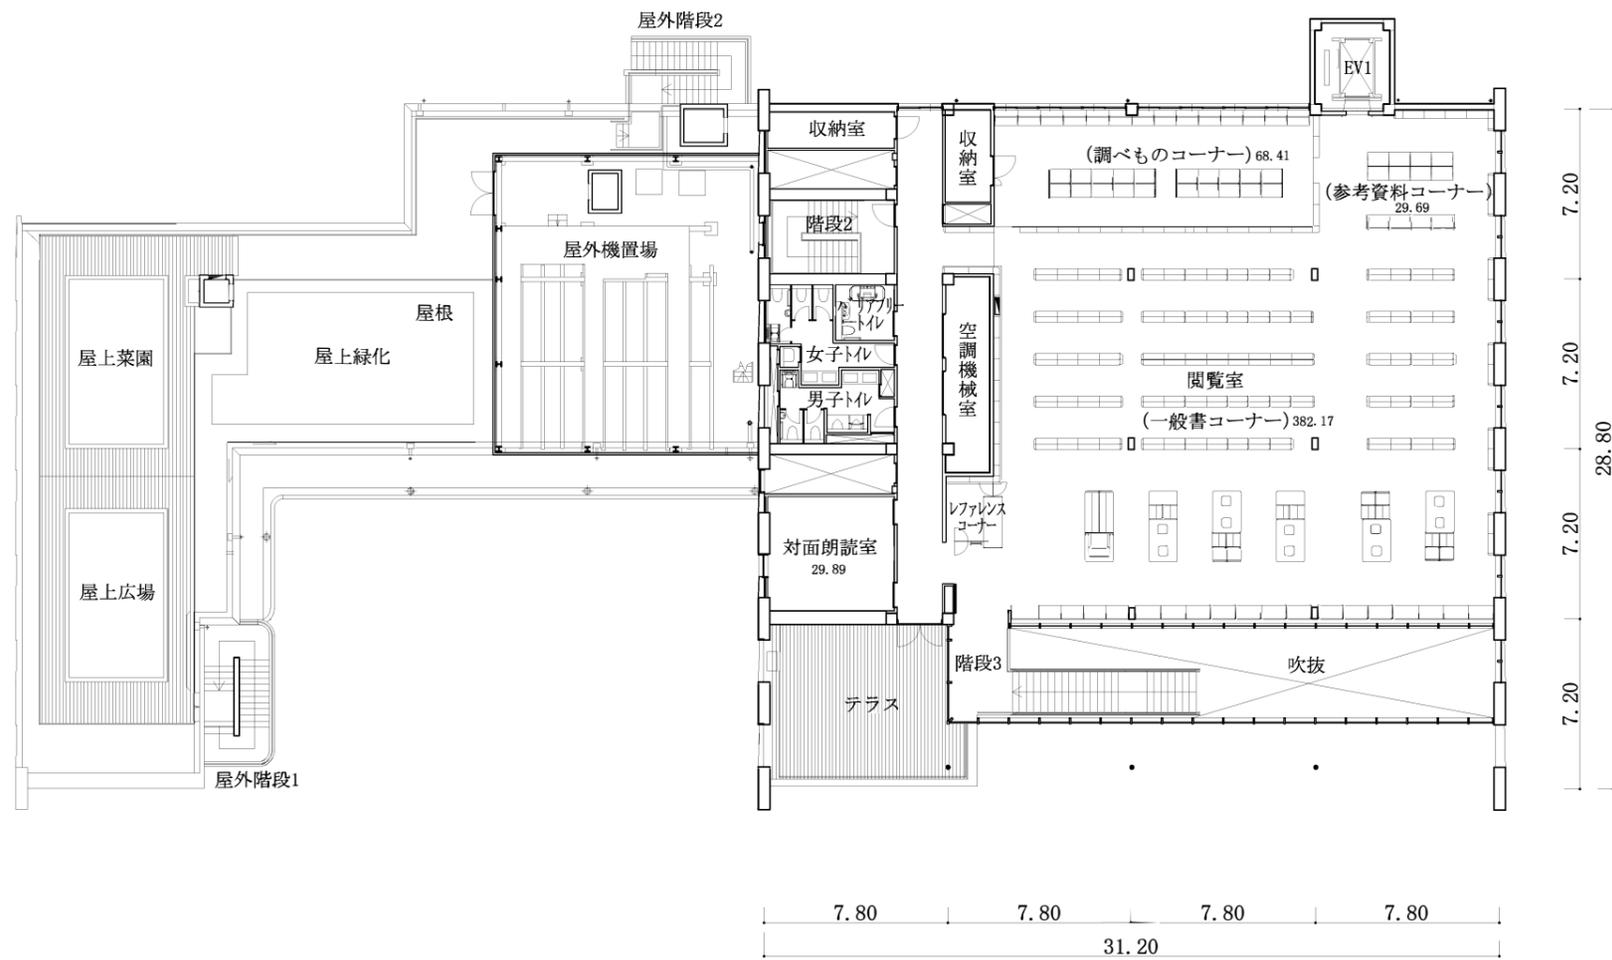


- 凡例
- 注1 ▶ は、主要出入口を示す。
- 注2 ⊠ は、パイプスペース、吹き抜けを示す。
- 注3 ← は、階段の上がり方向を示す。
- 注4 寸法の単位は、mとする。
- 注5 各室の数字は、面積 (㎡) を示す。

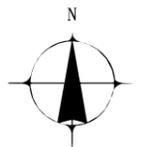


S=1/300

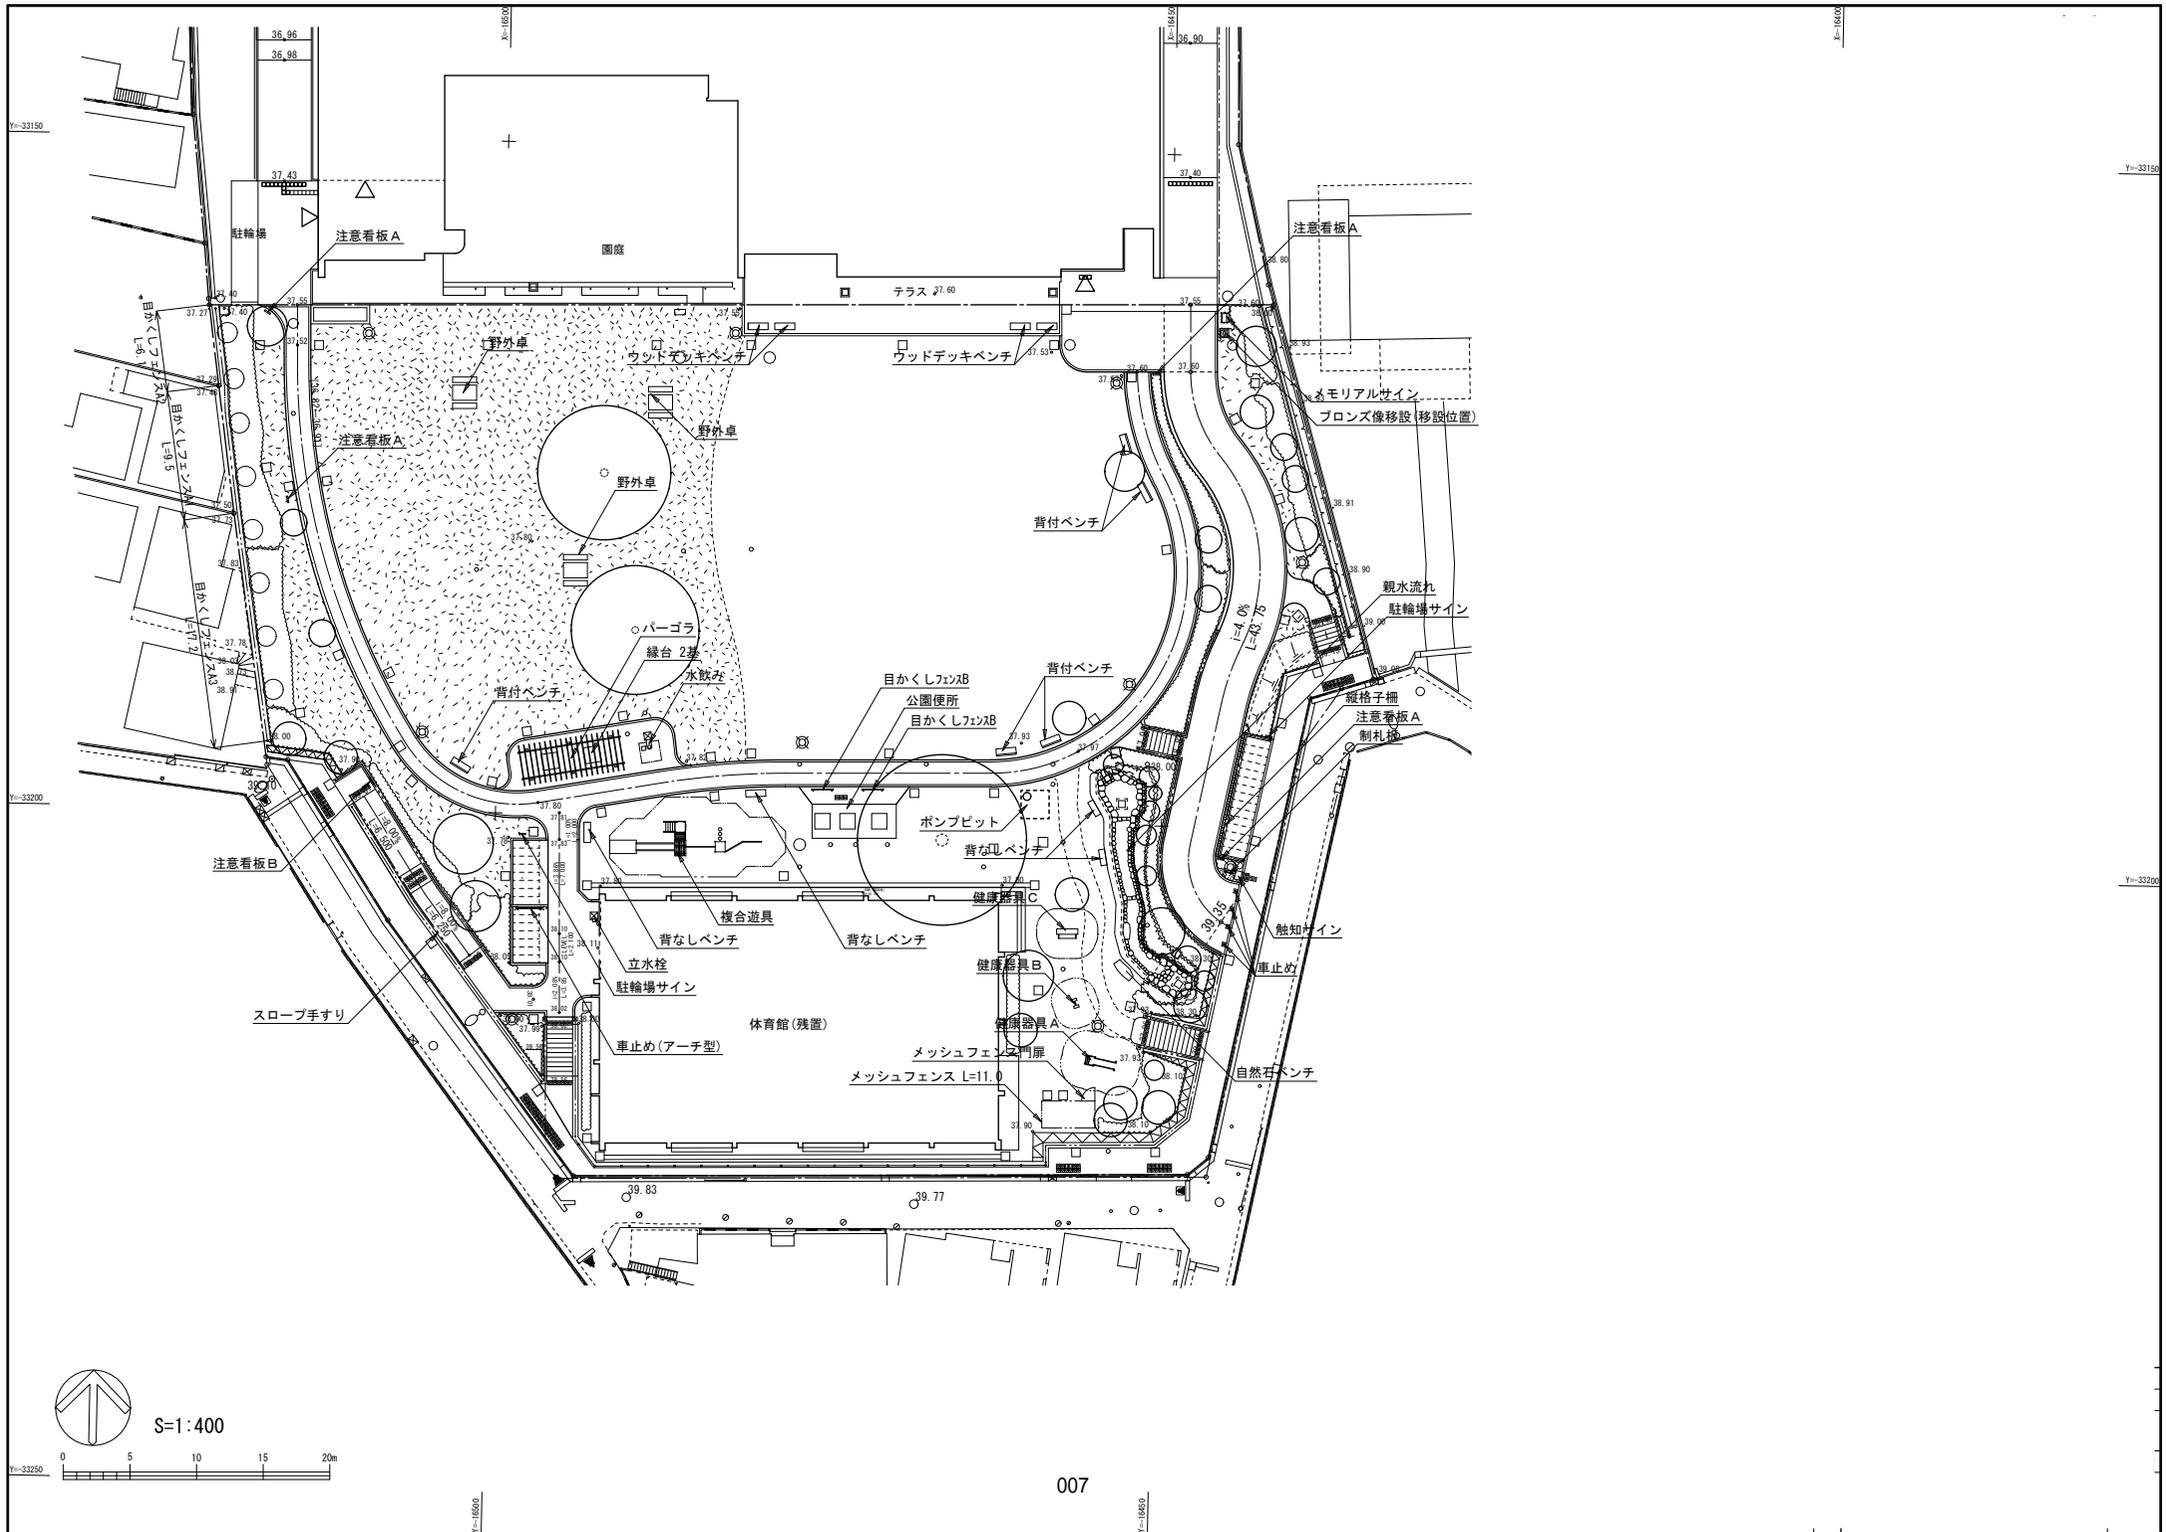

S=1:400

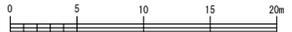

透視圖

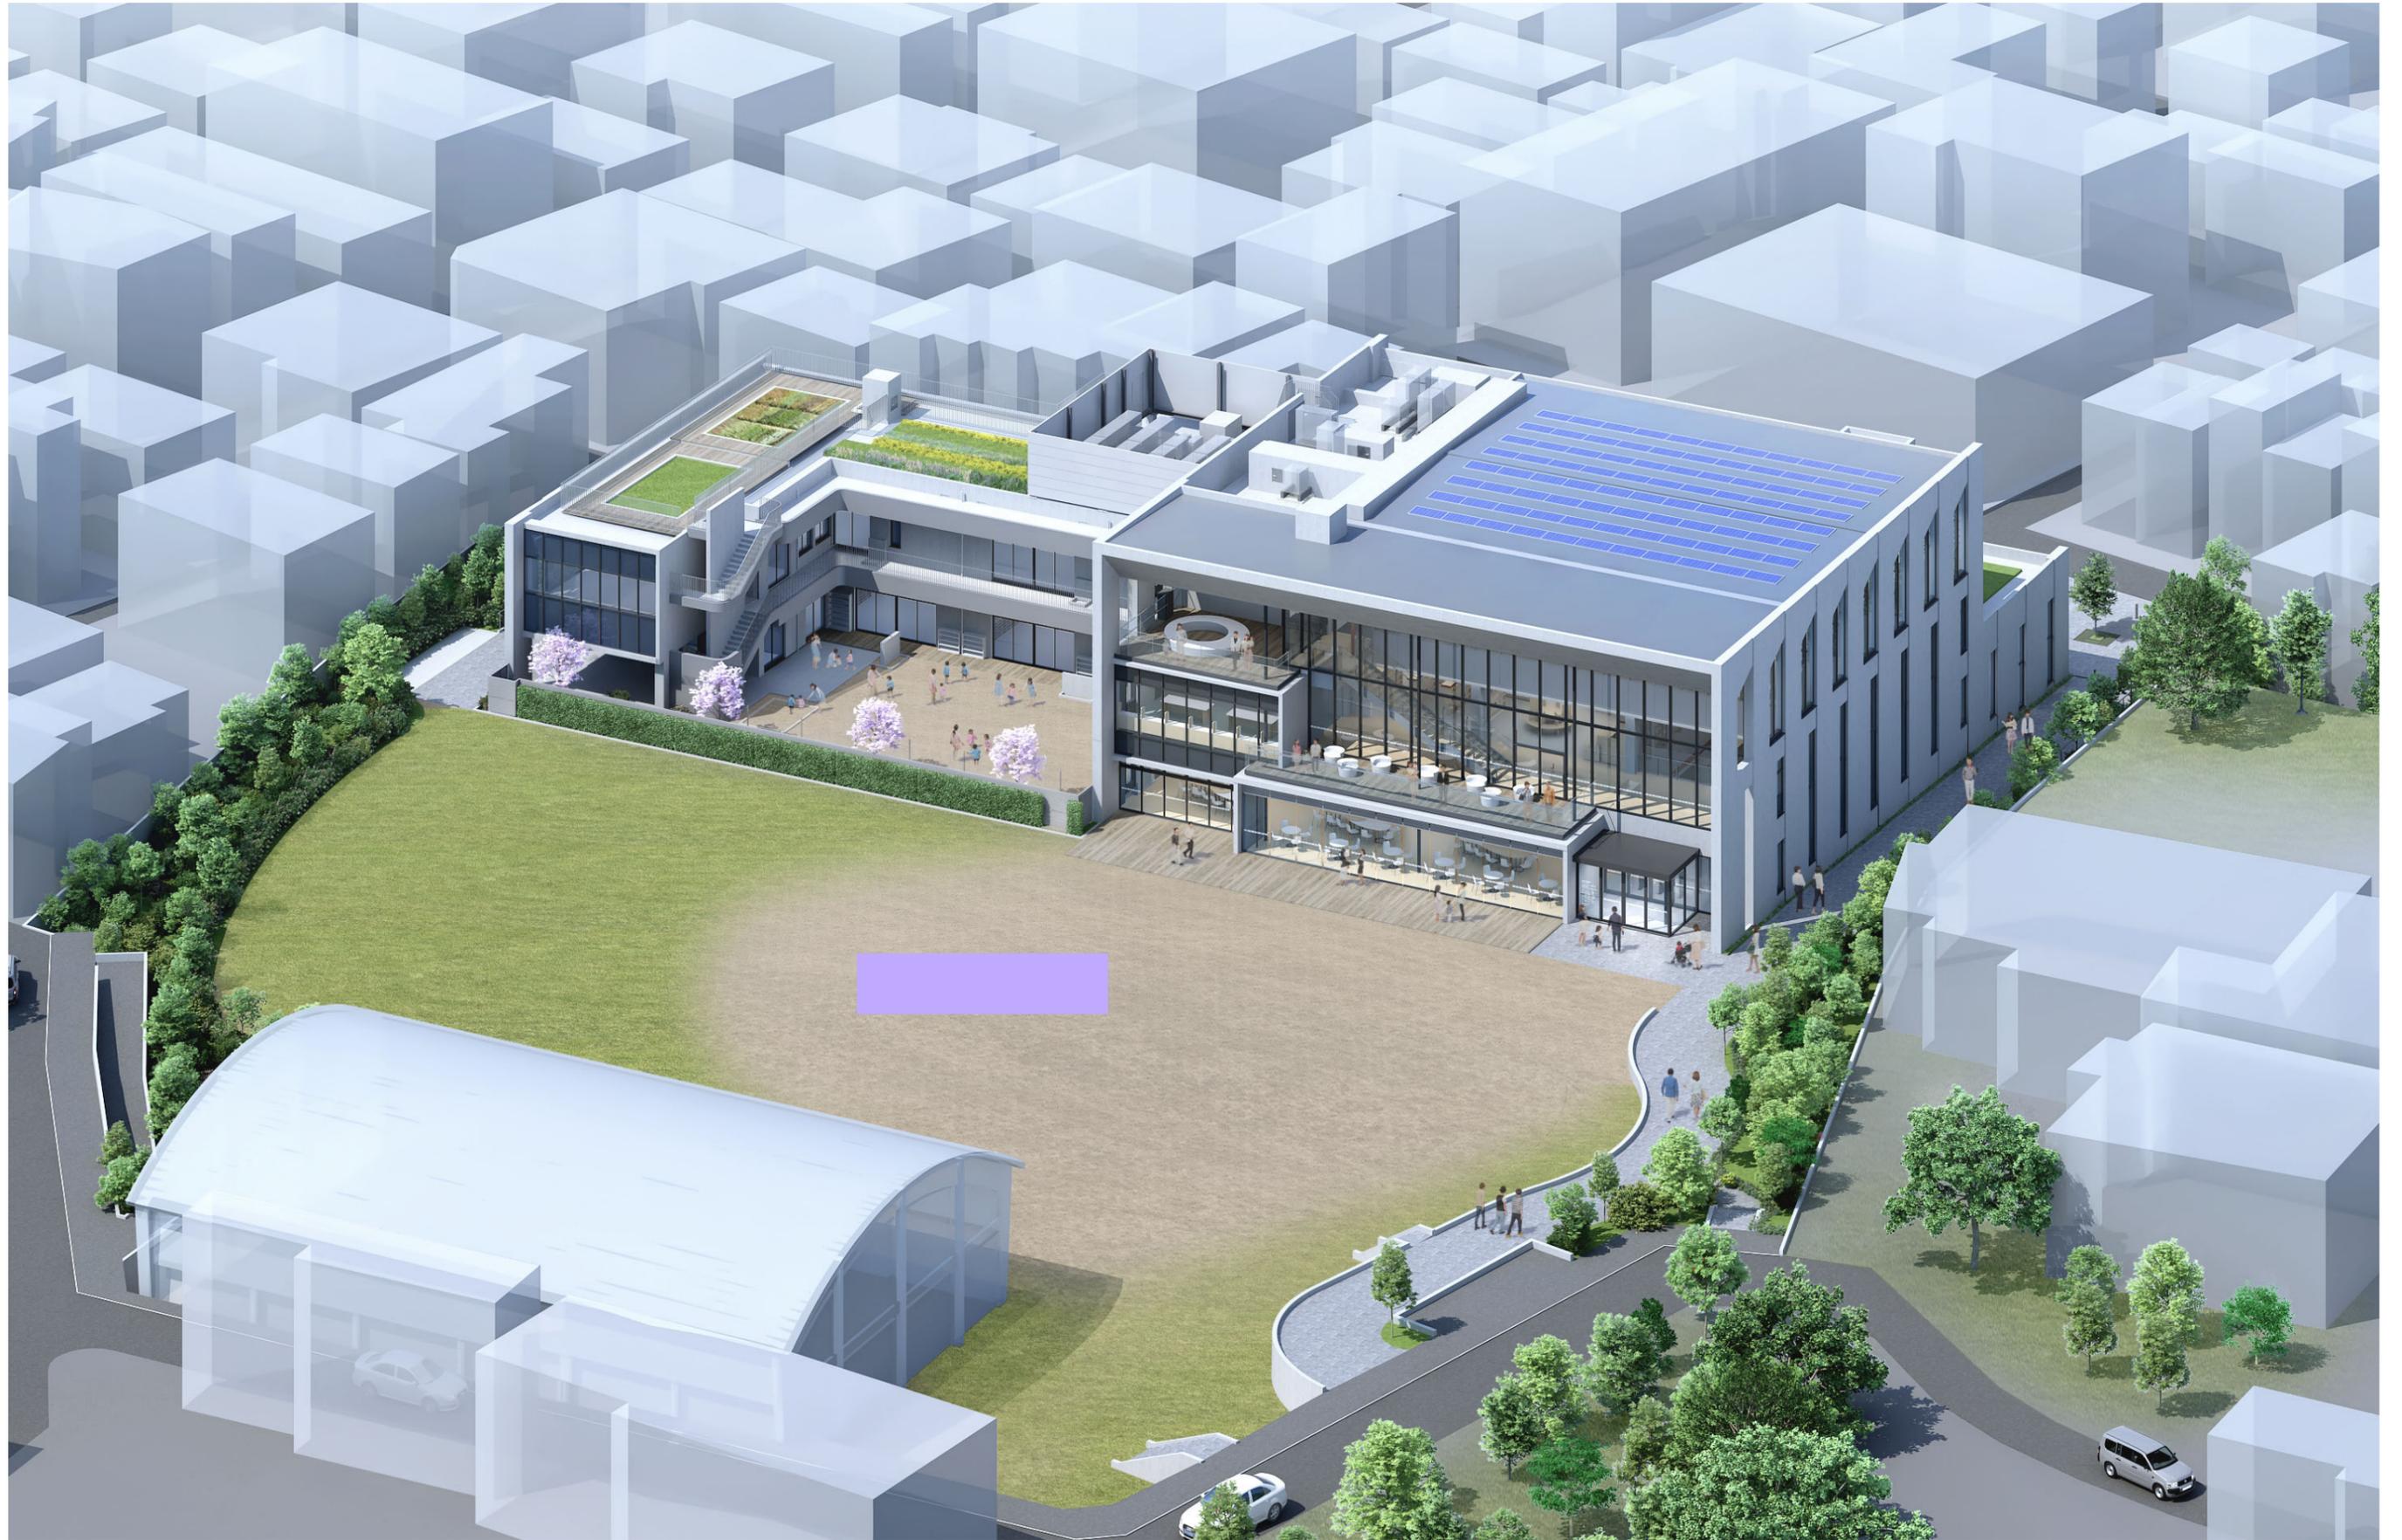



パース (公園北側からの鳥かん)