


案内図

杉並区立子ども・子育てプラザ高円寺



杉並区立子ども・子育てプラザ高円寺 配置図

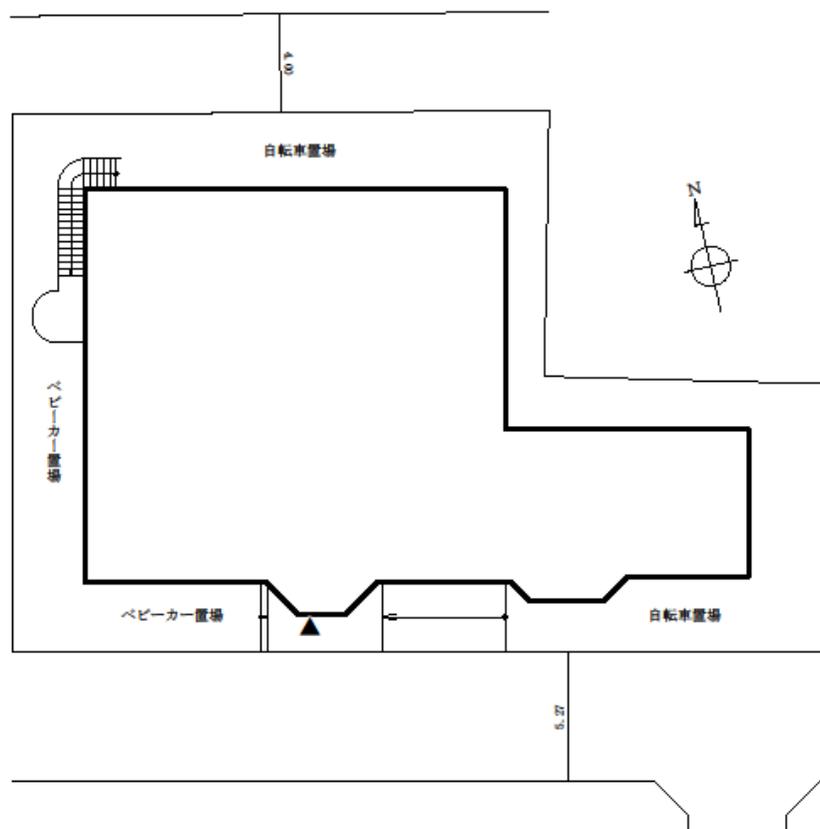


凡例

- 注1 ▲は、主要出入口を示す。
- 注2 ←→は、階段又はスロープの上がり方向を示す。
- 注3 寸法の単位は、mとする。


配置図 S = 1 / 200

構 造	鉄筋コンクリート造 地上2階建て
敷地面積	601.30㎡
建築面積	349.58㎡
延床面積	607.91㎡

資料 3

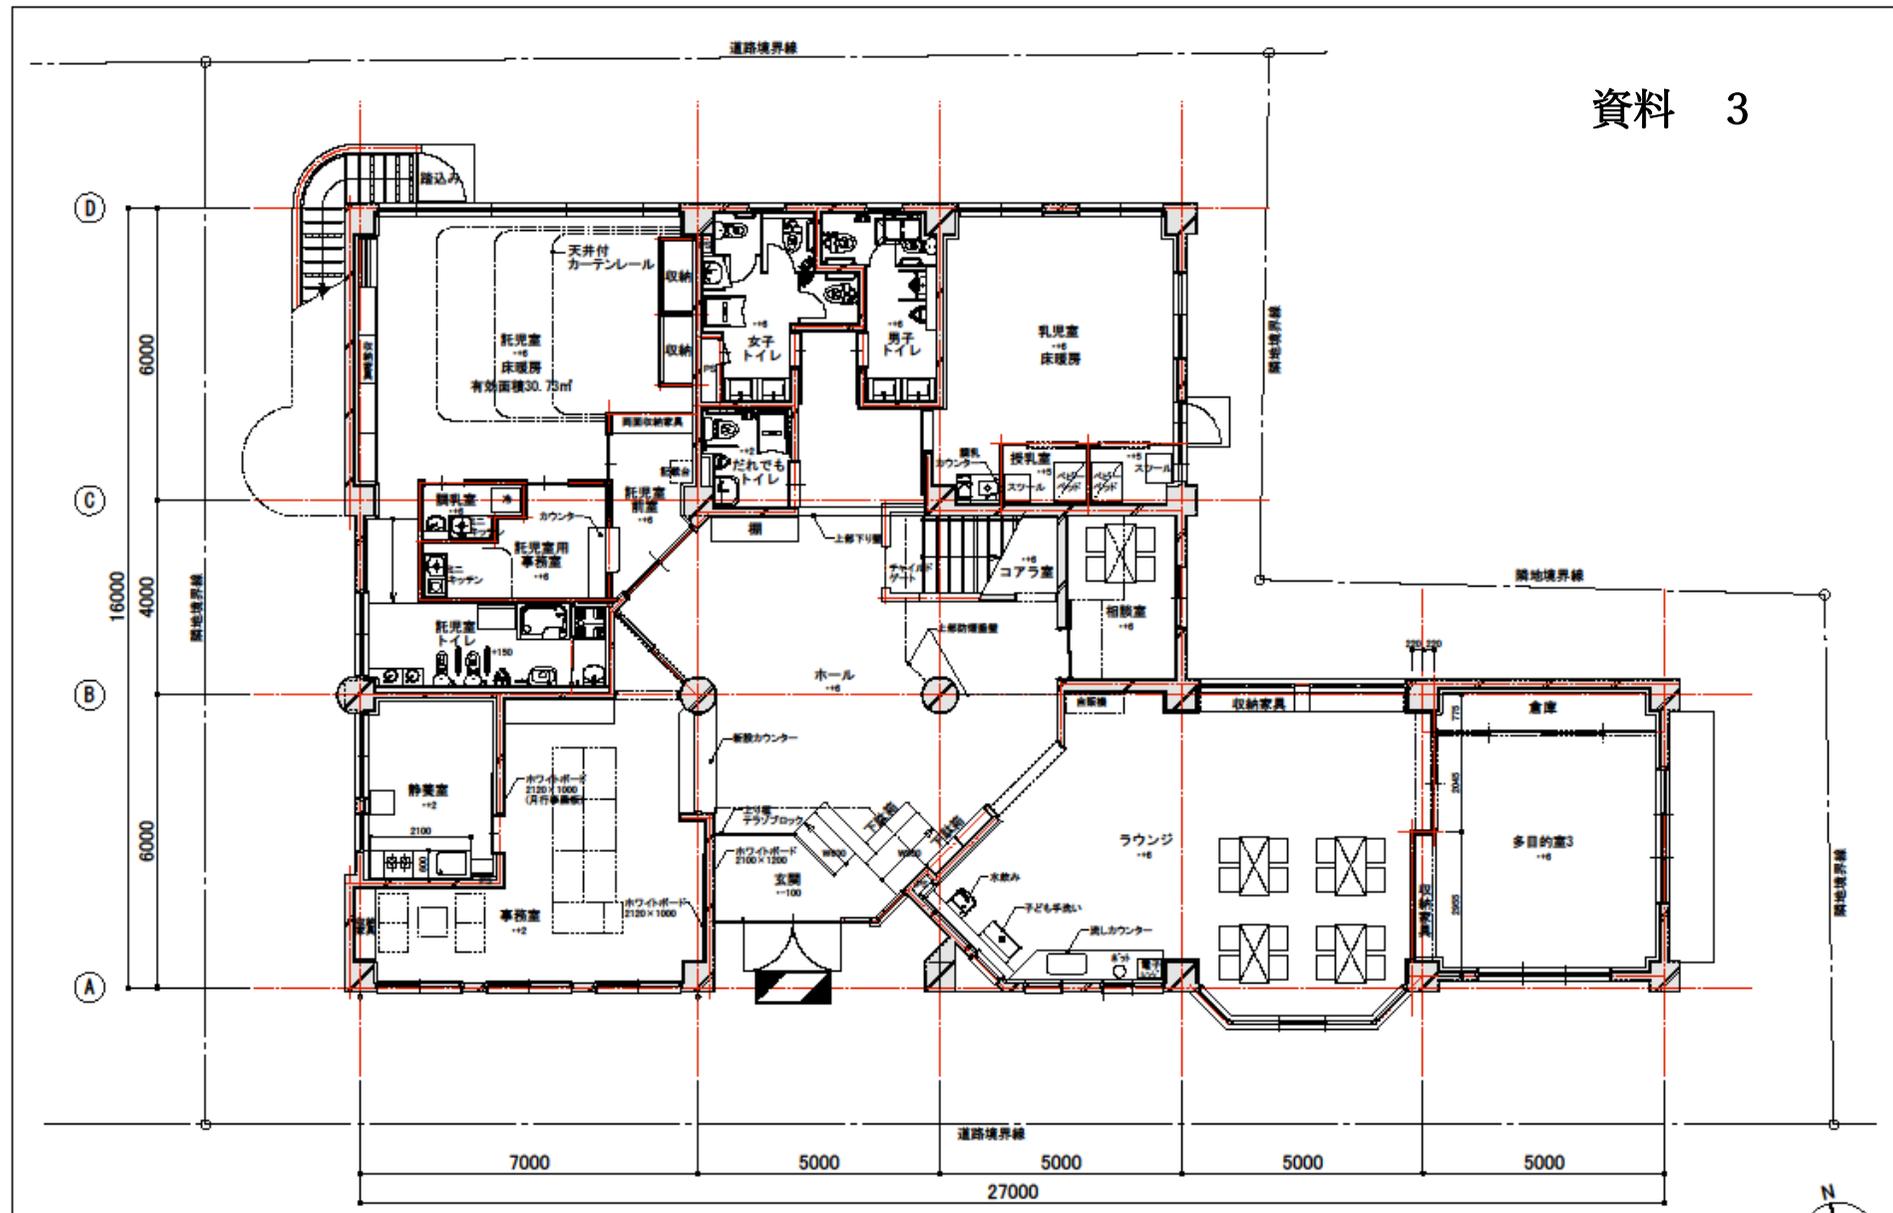

特記
 1) 外構は外構図参照のこと
 2) 外壁及び屋上防水は別途工事

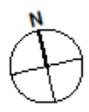

資料4

杉並区立子ども・子育てプラザ高円寺における一時預かり事業 利用実績

年度	延べ利用者数
令和2年度 (9月開所)	752人
令和3年度	1,265人
令和4年度	1,317人
令和5年度	1,243人