


案①: (高層部=オフィスイメージ)

■ 階数: 地上13階、地下1階
 ■ 延床面積: 約27,000㎡

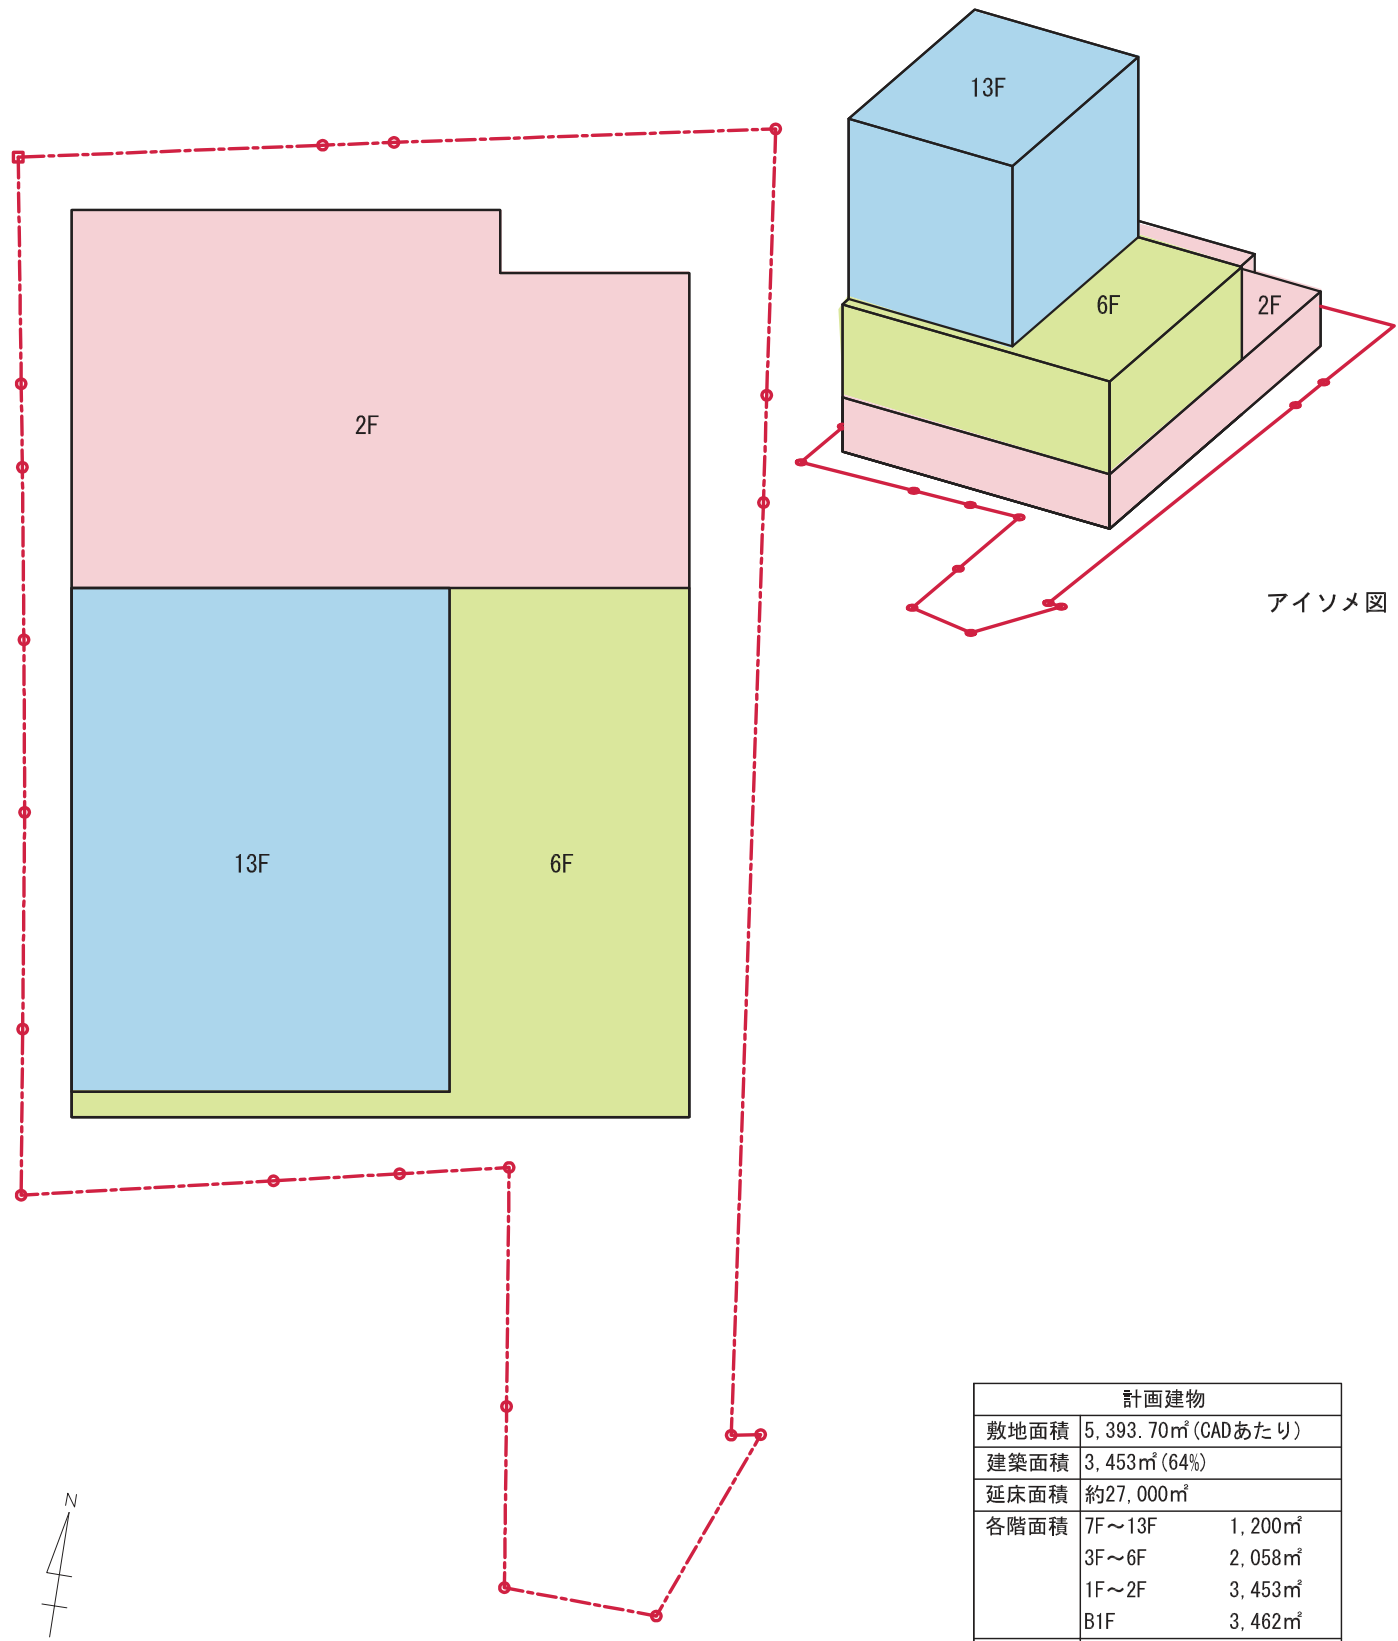


アイソメ図

計画建物	
敷地面積	5,393.70㎡ (CADあたり)
建築面積	3,453㎡ (64%)
延床面積	約27,000㎡
各階面積	7F~13F 1,200㎡ 3F~6F 2,058㎡ 1F~2F 3,453㎡ B1F 3,462㎡
階数	地上13階、地下1階
高さ	約60m
駐車台数	90台

案②: (高層部=住宅・ホテルイメージ)

S=1/600

■ 階数: 地上15階、地下1階
 ■ 延床面積: 約27,000㎡

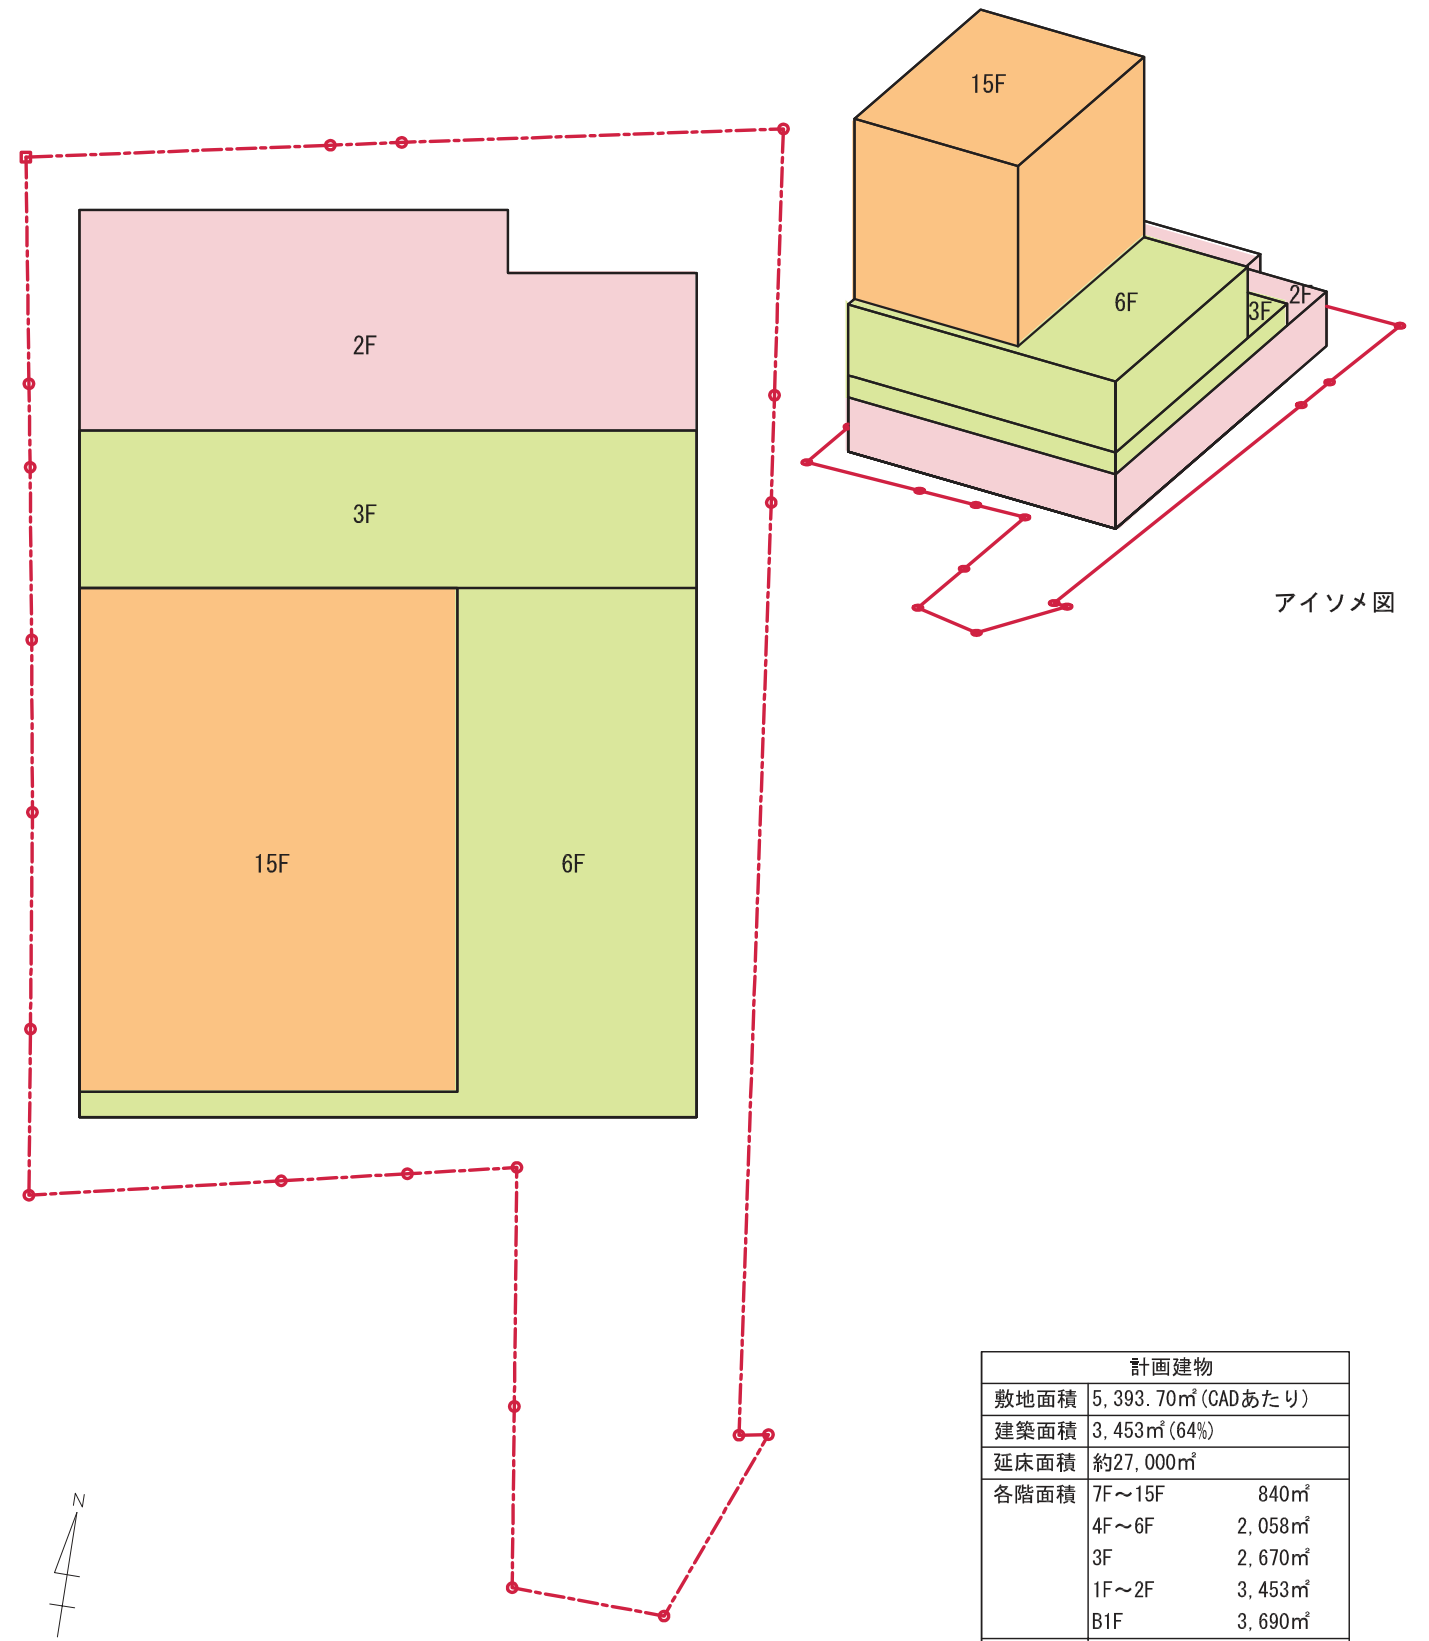

アイソメ図

計画建物	
敷地面積	5,393.70㎡ (CADあたり)
建築面積	3,453㎡ (64%)
延床面積	約27,000㎡
各階面積	7F~15F 840㎡ 4F~6F 2,058㎡ 3F 2,670㎡ 1F~2F 3,453㎡ B1F 3,690㎡
階数	地上15階、地下1階
高さ	約60m
駐車台数	87台 (共同住宅の場合) 90台 (ホテルの場合)

