


3. 必要と考えたスペースのゾーニングを考えて付せんで貼りましょう。

4. 実際に施設を運営する場合、必要だと思う対策は何ですか
（実現可能性も踏まえて考えましょう）。


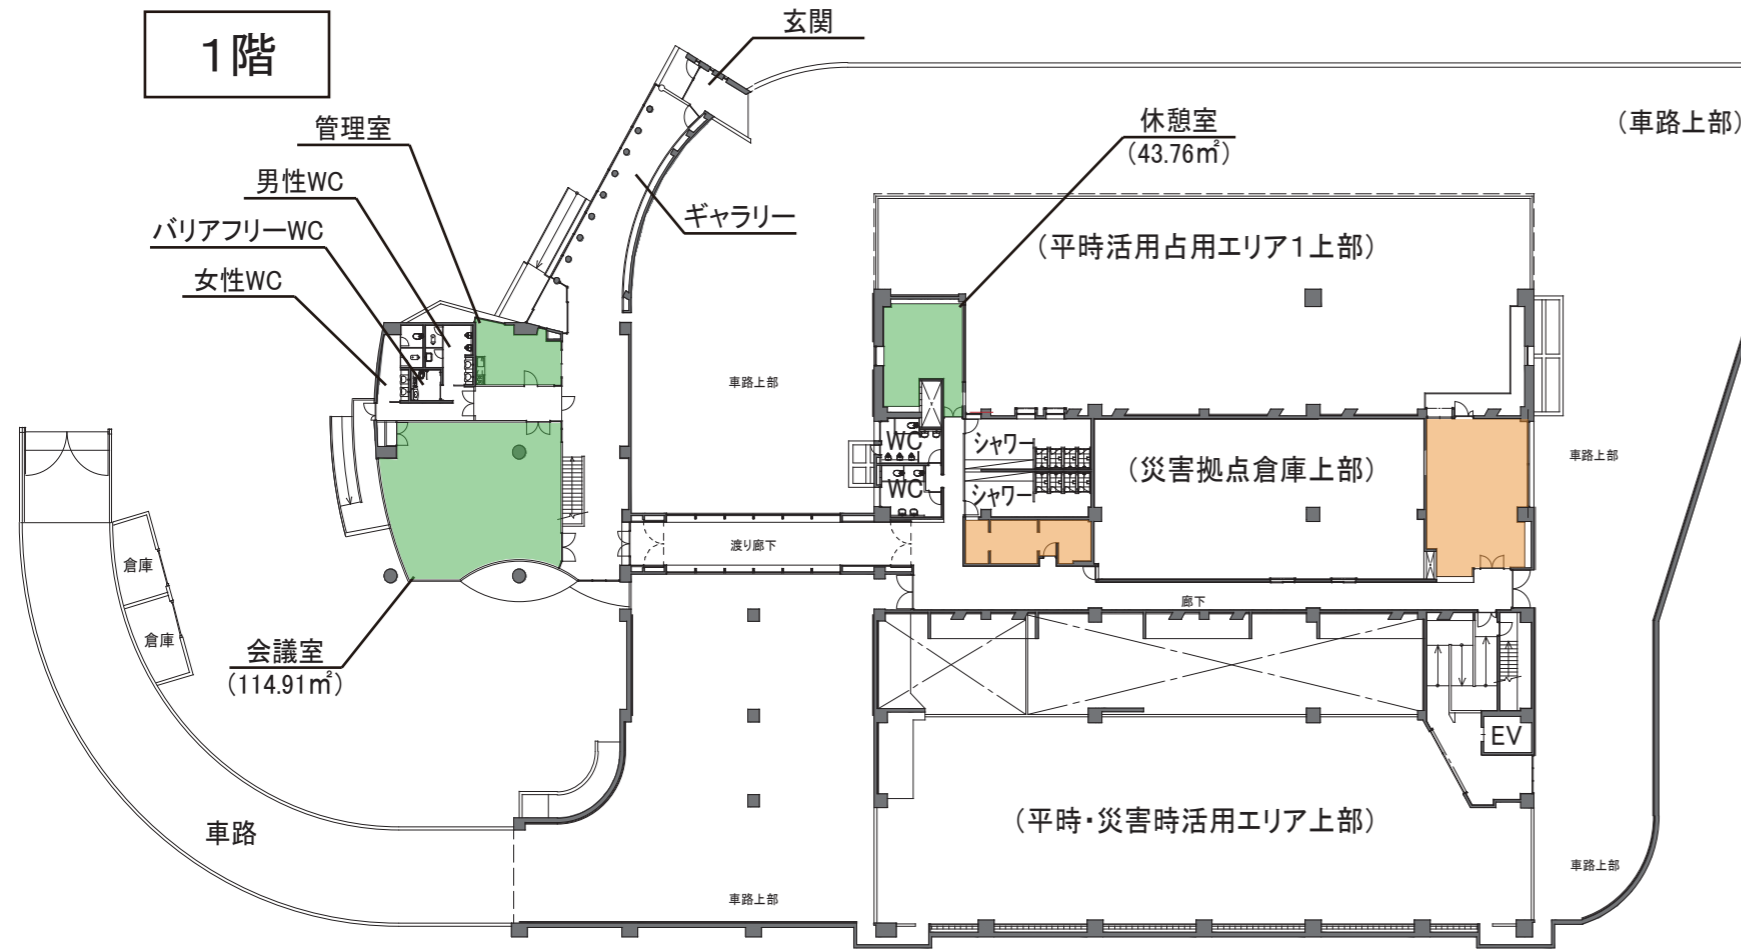


施設の外部におけるマナー違反や騒音への対策

施設の内部におけるマナー違反への対策

ケガや事故への対策

その他の対策

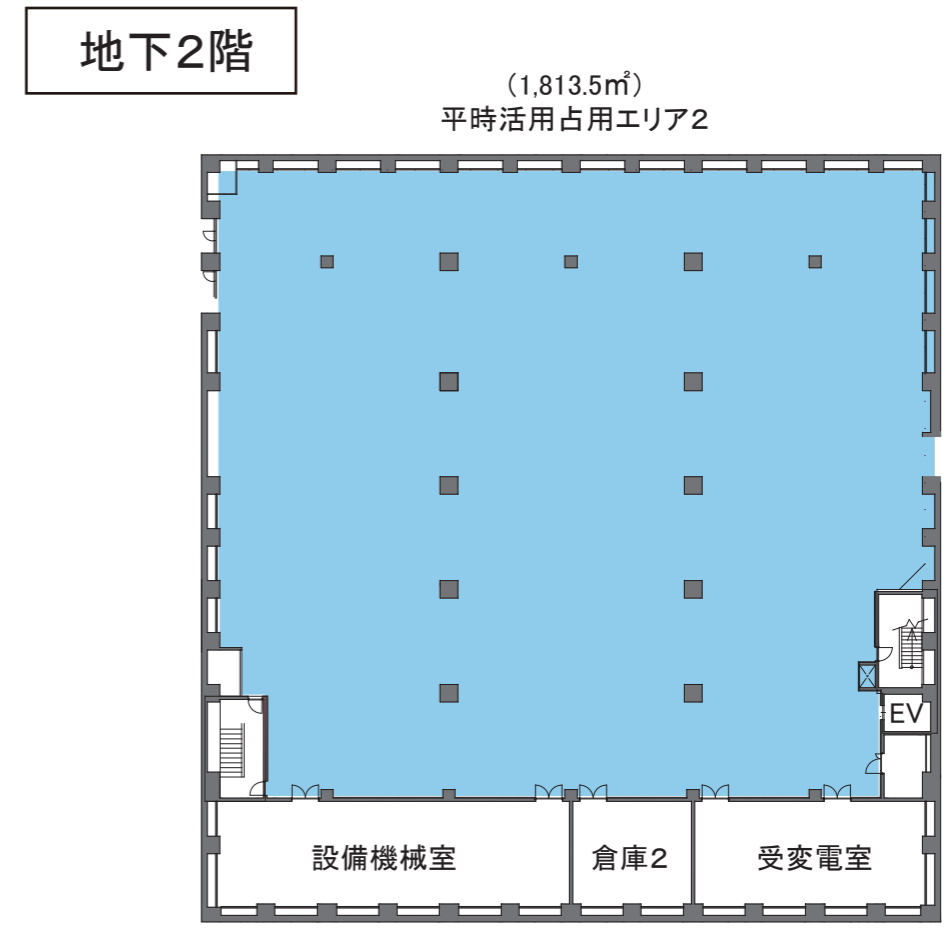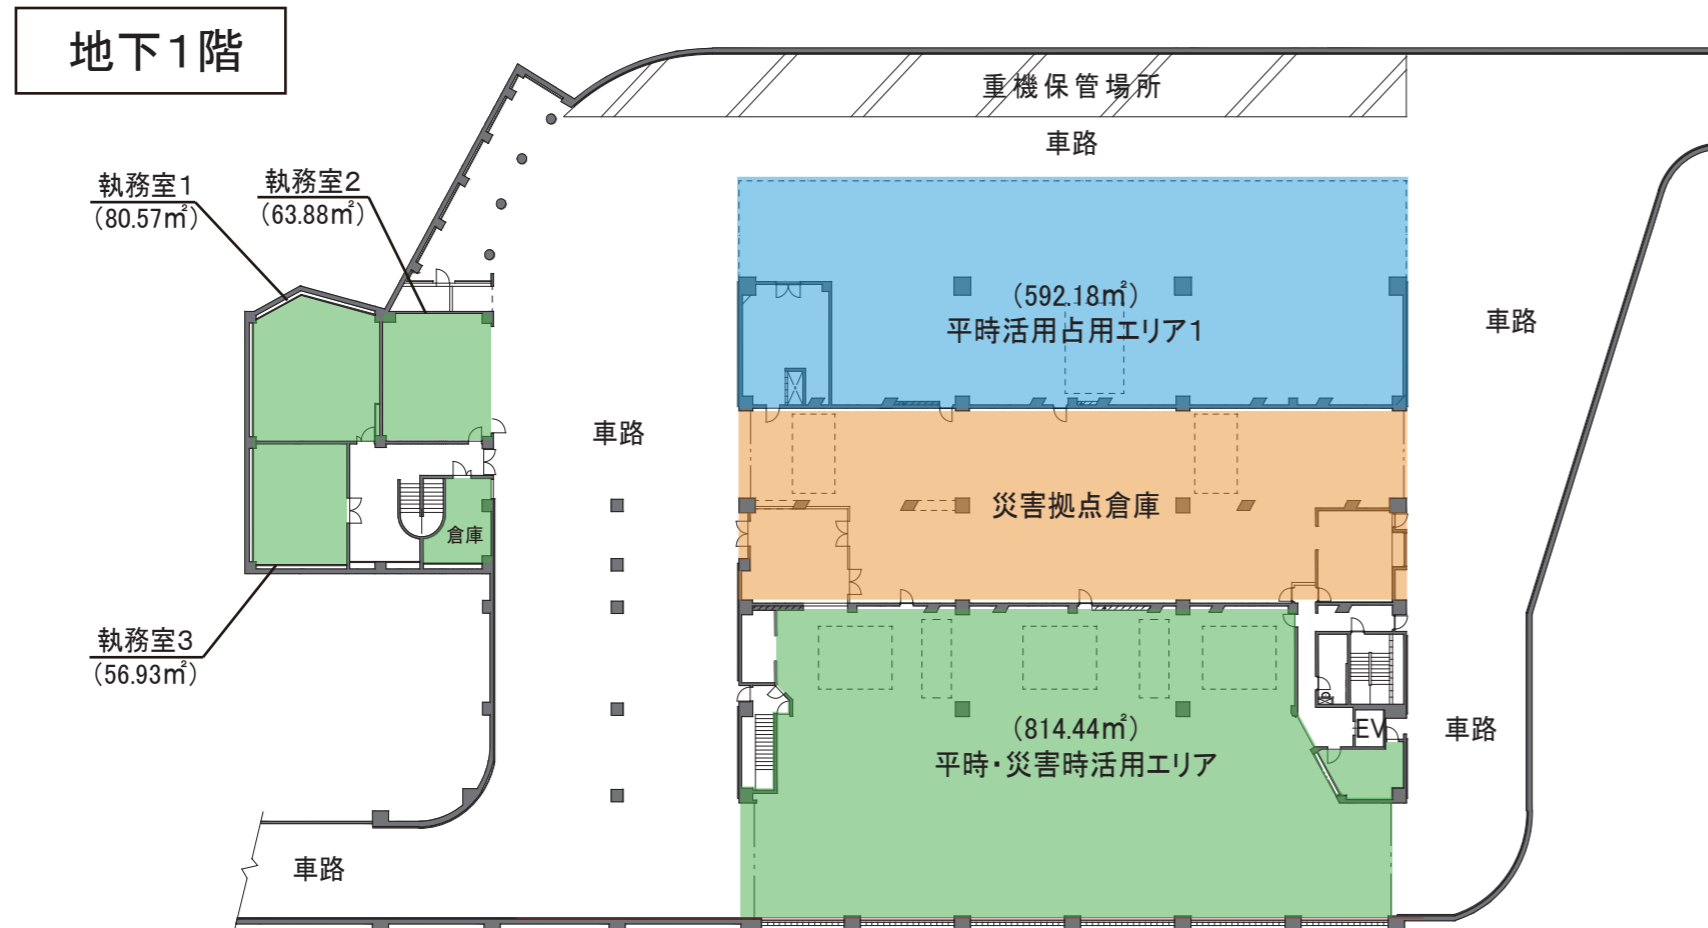

※【参考】小中学校の普通教室の面積：約 64 m²

※平時・災害時活用エリア（緑部分）については、災害時に支障となる設備（人力ですぐに動かさないもの）等の設置はできません