


改修前 1階平面図



改修後 1階平面図(案)

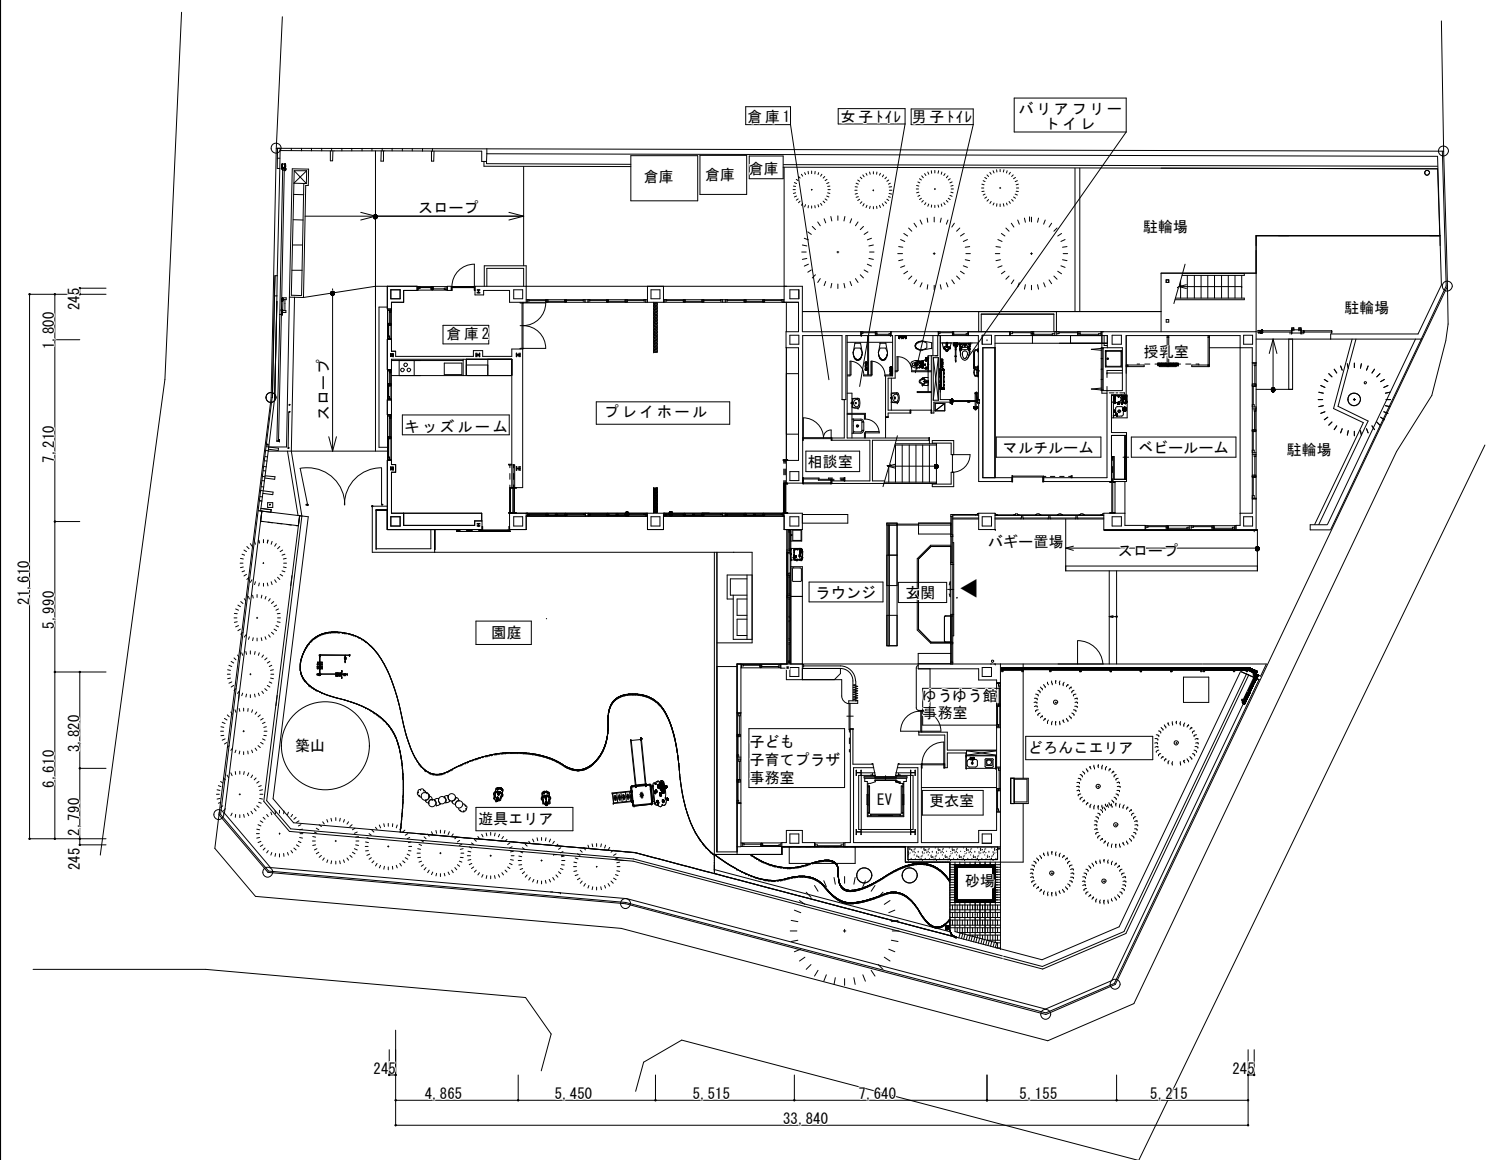

※樹木等については、現段階でのイメージです。