




【面積】床面積

4階	1,074㎡
3階	895㎡
2階	2,597㎡
1階	3,638㎡
合計	8,204㎡
(うち、コミふら面積 620㎡)	

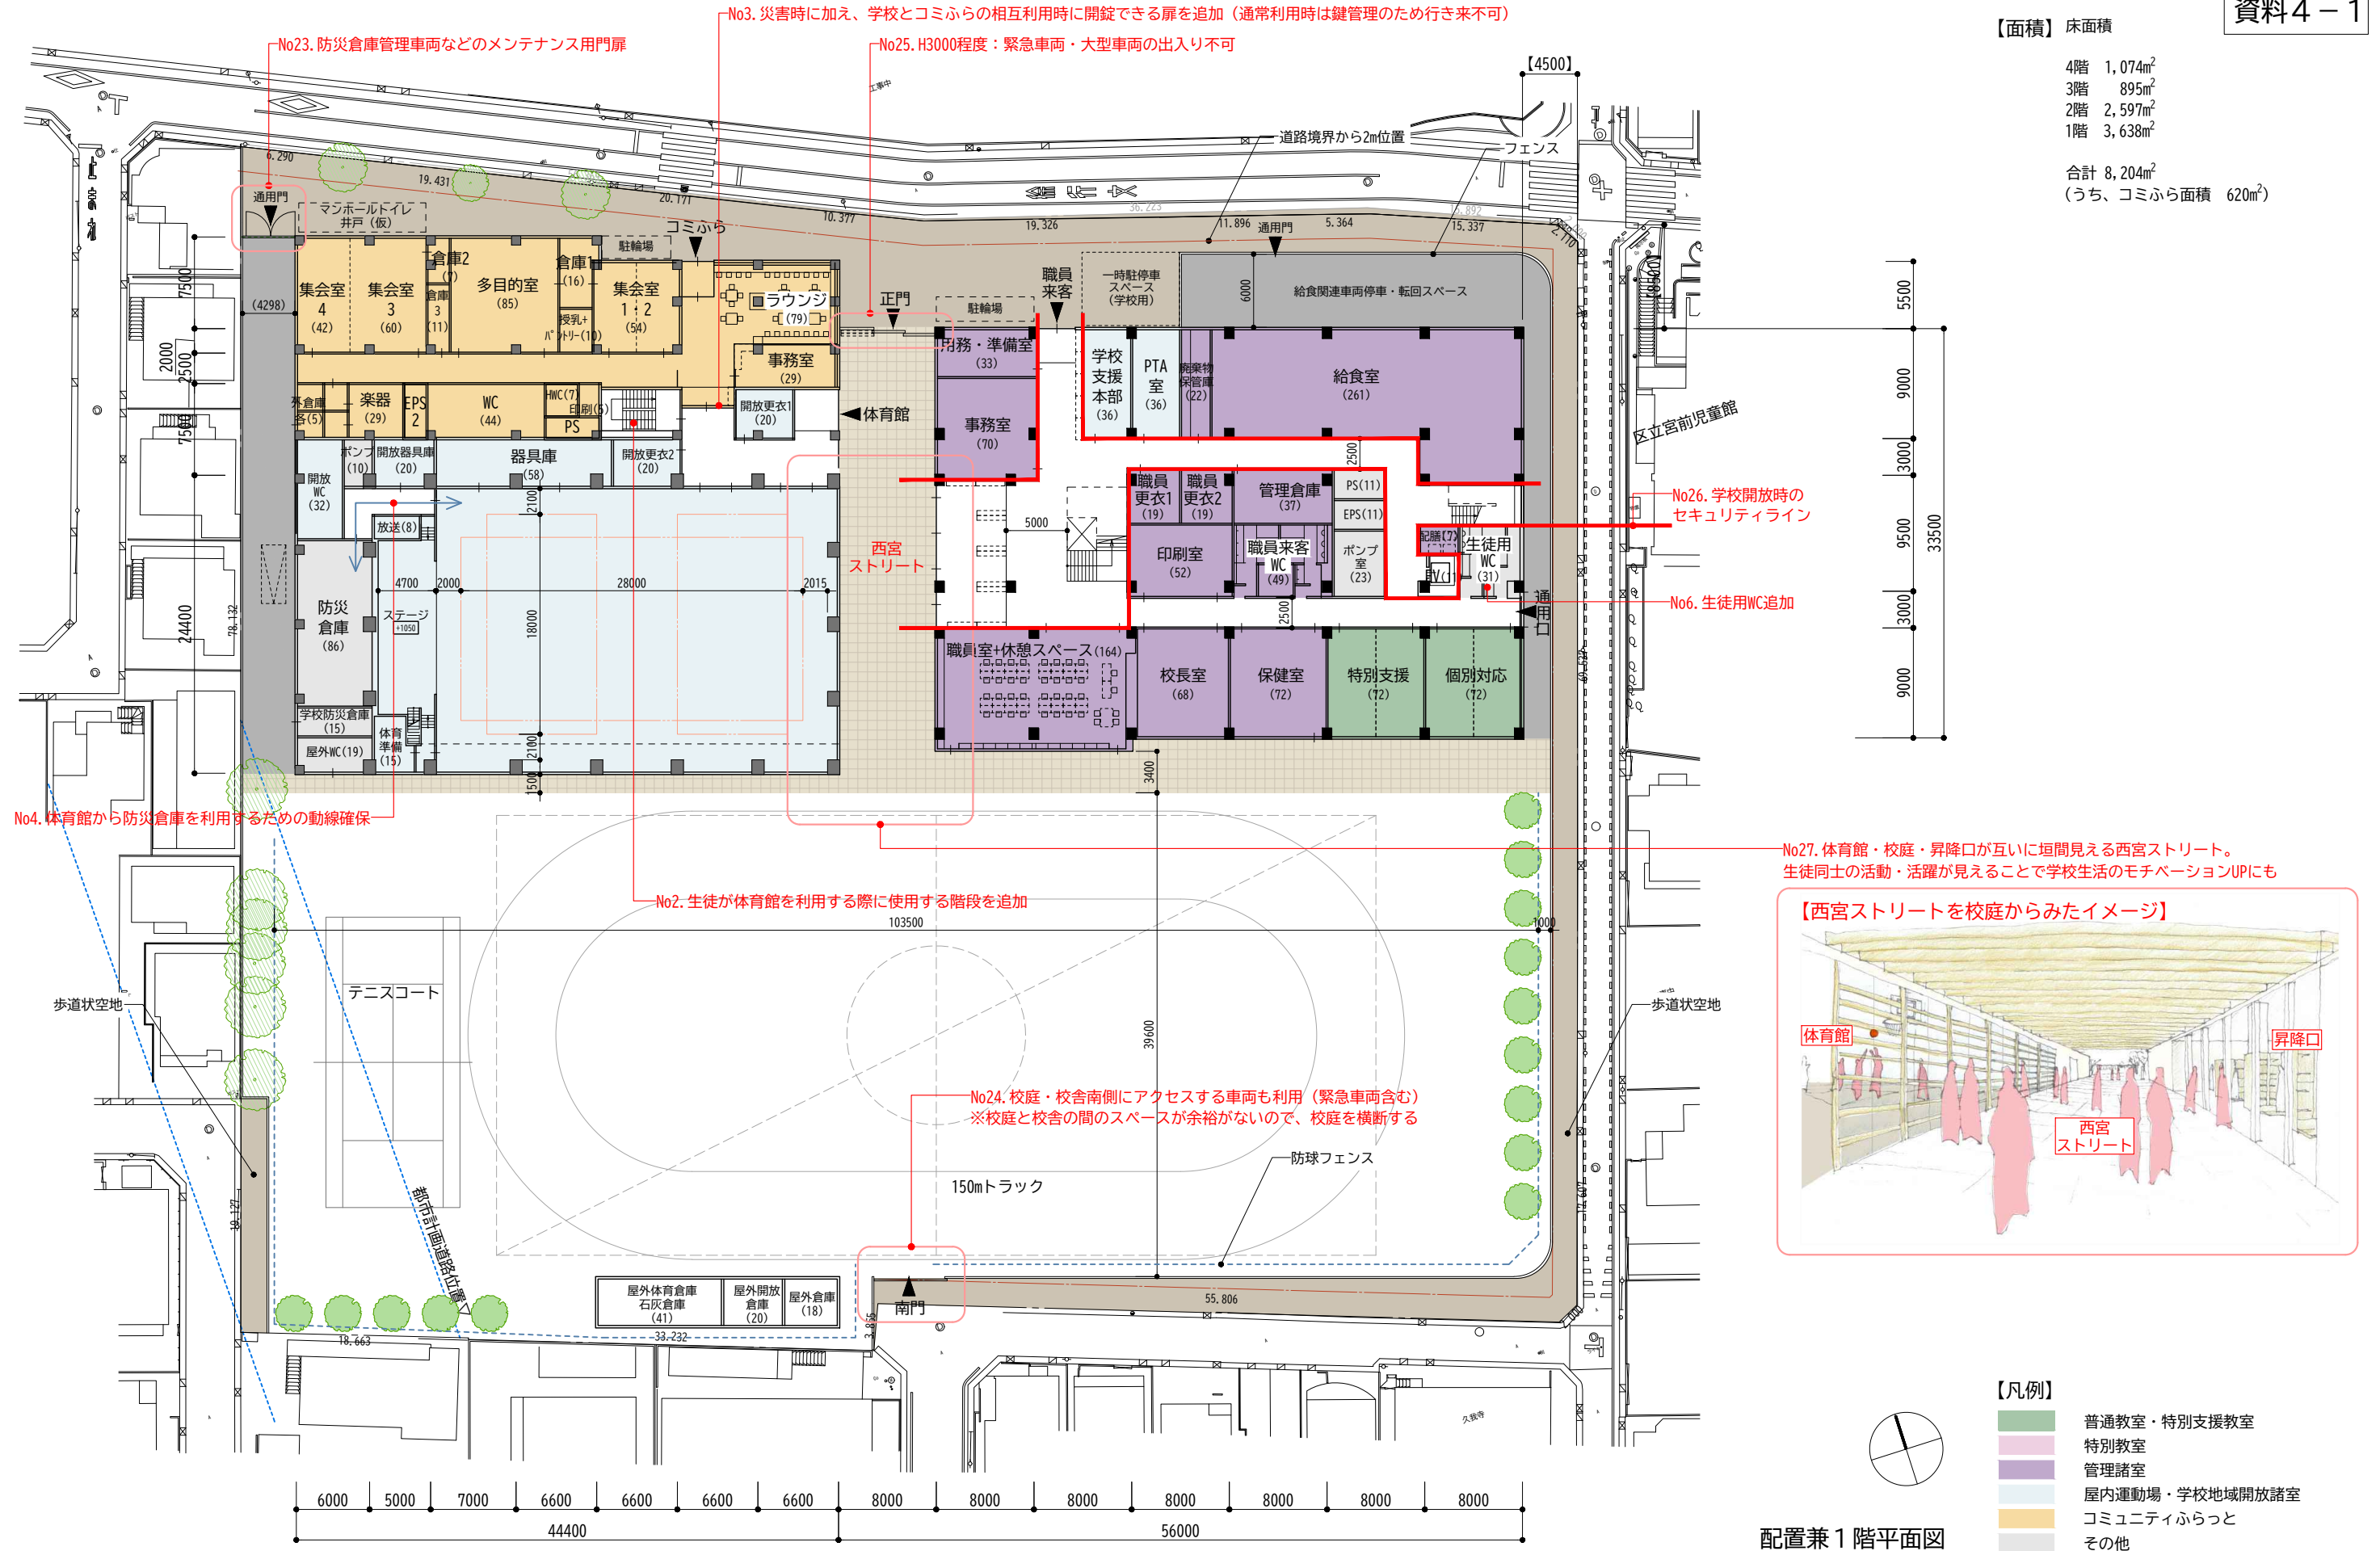


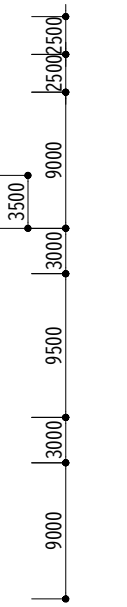


3階平面図

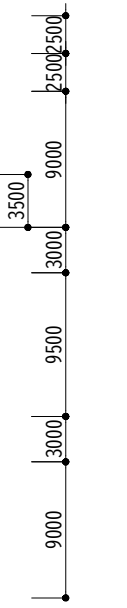

皆平面図

- 【凡例】
- | | |
|---|----------------|
|  | 普通教室・特別支援教室 |
|  | 特別教室 |
|  | 管理諸室 |
|  | 屋内運動場・学校地域開放諸室 |
|  | コミュニティふらっと |
|  | その他 |

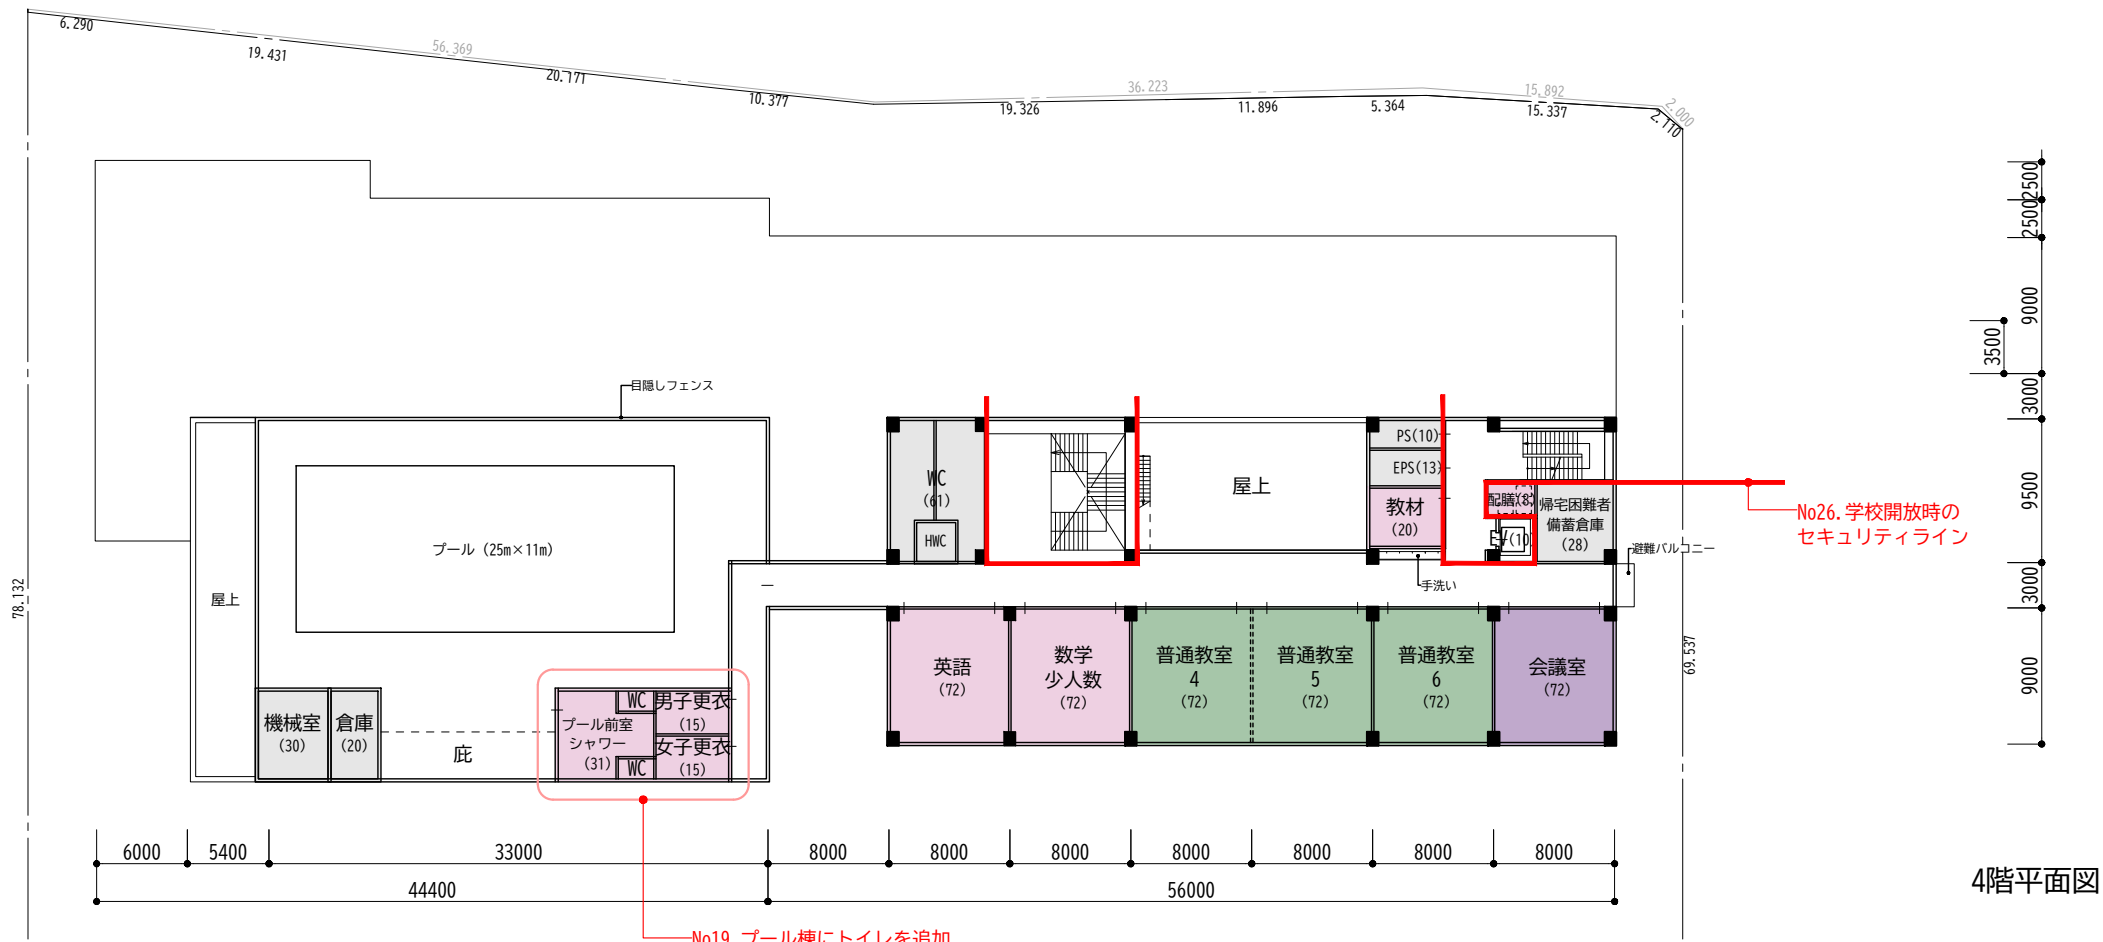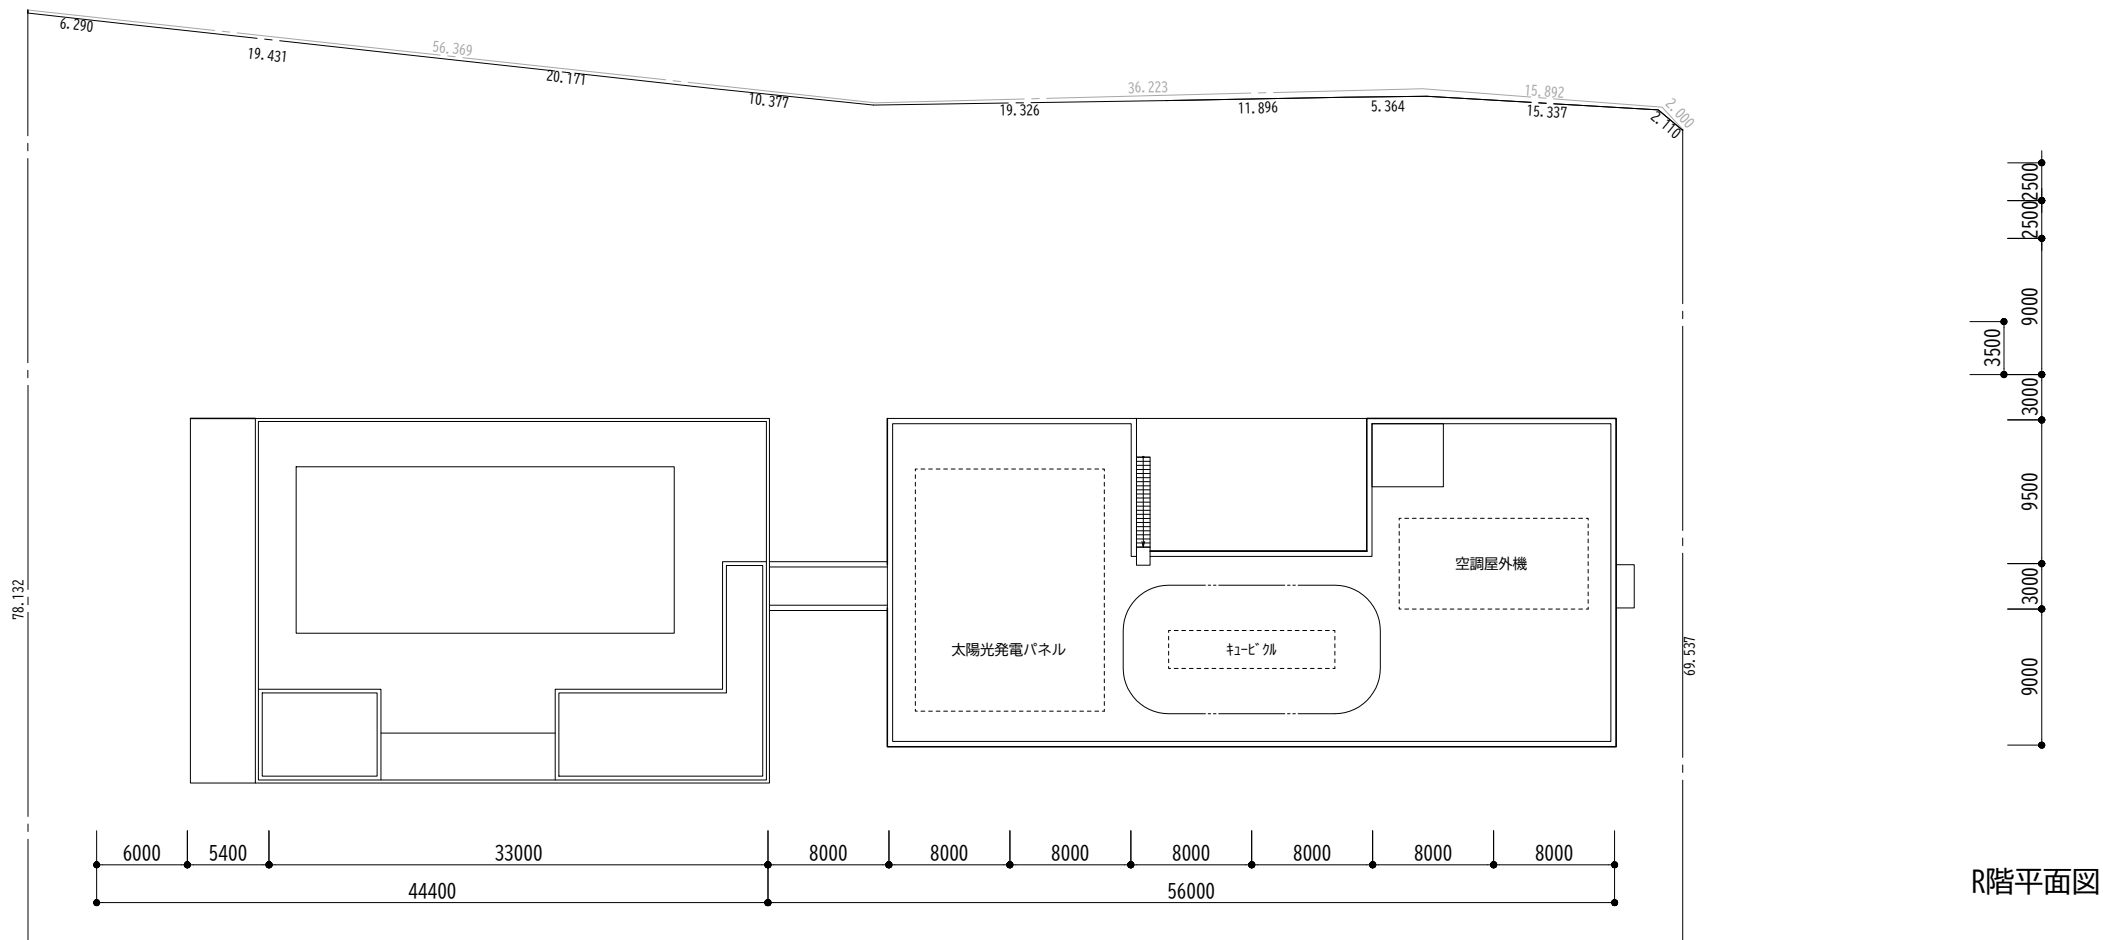

- 【凡例】
- 普通教室・特別支援教室
 - 特別教室
 - 管理諸室
 - 屋内運動場・学校地域開放諸室
 - コミュニティふらっと
 - その他

杉並区立西宮中学校改築及び併設1施設建設工事 | 第8回懇談会からの変更点

階数	No.	変更内容	備考
1階	1	事務室と用務室を入れ替えて、学校開放の受付対応をする用務室を正門に近い位置にした。	受付対応をより行いやすくするため。
	2	体育館側に階段を追加した。	普通教室から体育館への移動や、音楽室から体育館への楽器運搬等、屋内で行き来できるようにするため。
	3	学校とコミふらの相互利用に考慮し、体育館とコミふらを直接行き来できる扉を追加した。	追加した扉の利用は震災時及び学校とコミふらの相互利用のみを想定しており、通常時は行き来不可。学校開放等では利用しない。
	4	防災倉庫は西側で確定。外側屋外からも搬出入可。体育館から防災倉庫を利用できる動線も確保した。	屋外からの動線は西側に確保し、防災倉庫管理車両(幅員4m程度)ルートも確保。
	5	特別支援教室を1階に移動し、個別対応室(不登校対応室)の隣へ配置。	利用生徒に配慮し、特別支援・個別対応室は普通教室から離れた1階の東にまとめた。
	6	No.5に関連し、特別支援や個別対応等の生徒が利用できる生徒用トイレを追加した。	—
	7	コミュニティふらっと第3集会室と4集会室を一体使用可能にした。	より多人数で使える部屋を確保するため。
	8	コミュニティふらっと第3集会室と第4集会室の広さを調節した。	同程度の広さになってしまっていたため、より幅広いニーズに対応するために違う広さの部屋とした。
2階	9	特別教室の並びを変更した。	設備の納まり、音の出る室の位置等を考慮。音楽室は西側隣地に対する音の影響を考慮し西側敷地境界から離隔確保。
	10	普通教室と多目的室の配置を変更した。	多目的室1・2と図書室の一体的な利用ができるようにした。また、多目的室は2室を一体利用できるようにした。
	11	特別支援教室を1Fへ移動(No.5)した関係で、進路指導室を4F→2F東側端へ配置変更。	—
	12	No.6で前述のとおり生徒用トイレ追加したため教育相談室を1F→2Fへ配置変更。	—
	13	1F放送室を普通教室及び職員室からアクセスしやすい2F東側に変更した。	学校の意見を踏まえ変更。
	14	生徒用更衣室を2階にまとめた。	生徒WSでの意見「普通教室から体育館・校庭へ至る動線上に計画してほしい。」「各フロアに散らばらずに集約してほしい」を反映。
	15	学校開放利用者用のトイレを追加した。	セキュリティ上、学校開放時の生徒用トイレの利用を避けるため。
3階	16	普通教室と多目的室の配置を変更した。	学校の意見を踏まえ変更。
	17	生徒会室を追加した。	懇談会、生徒、学校の意見反映。
4階	18	プール更衣室に至る動線を屋内化した。	—
	19	プール棟にもWCを追加した。	生徒WSでの意見「プール側にもトイレがほしい」を反映。
	20	その他諸室配置とのバランスにより、3F英語教室→4F数学少人数教室の隣へ移動。	—
	21	2Fにあった帰宅困難者用備蓄倉庫→4F東端へ移動。	—
	22	No.5に関連し、1Fにあった会議室は4Fへ移動。	—
外構	23	防災倉庫管理車両などのメンテナンス用門扉を追加した。	—
	24	南門は校庭・校舎南側にアクセスする車両(緊急車両を含む)も利用する門扉とする。	校庭に車両動線を確保する余裕がないので、車両が進入する際は校庭を横断する。
その他	25	正門から入る西宮ストリートは高さ3.0m程度を想定	上部に建物があり、最大で3.0m程度となり、大型車両や緊急車両の進入はできない。
	26	学校開放時のセキュリティラインを記載	—
	27	西宮ストリートは、体育館・校庭・昇降口が互いに垣間見える場所とした。	生徒同士の活動・活躍が見えることで学校生活のモチベーションUPにもつながる。