



案 内 図

杉並区立子ども・子育てプラザ善福寺


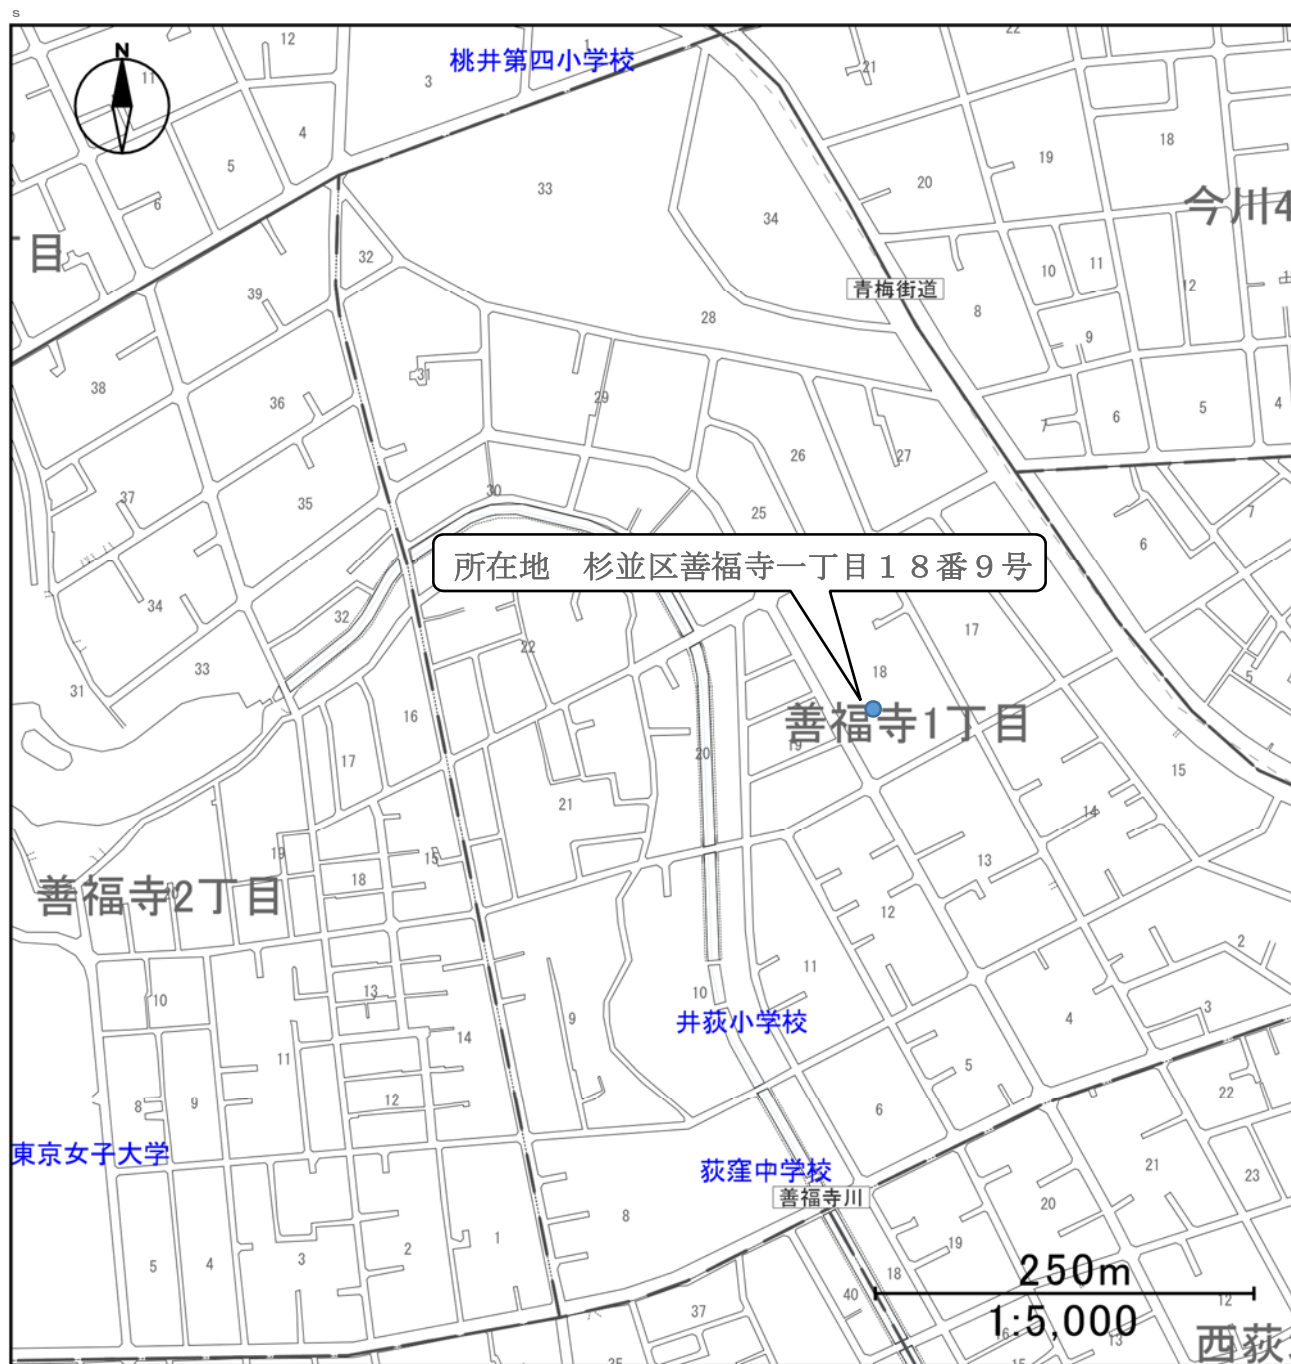


杉並区立子ども・子育てプラザ善福寺 配置図

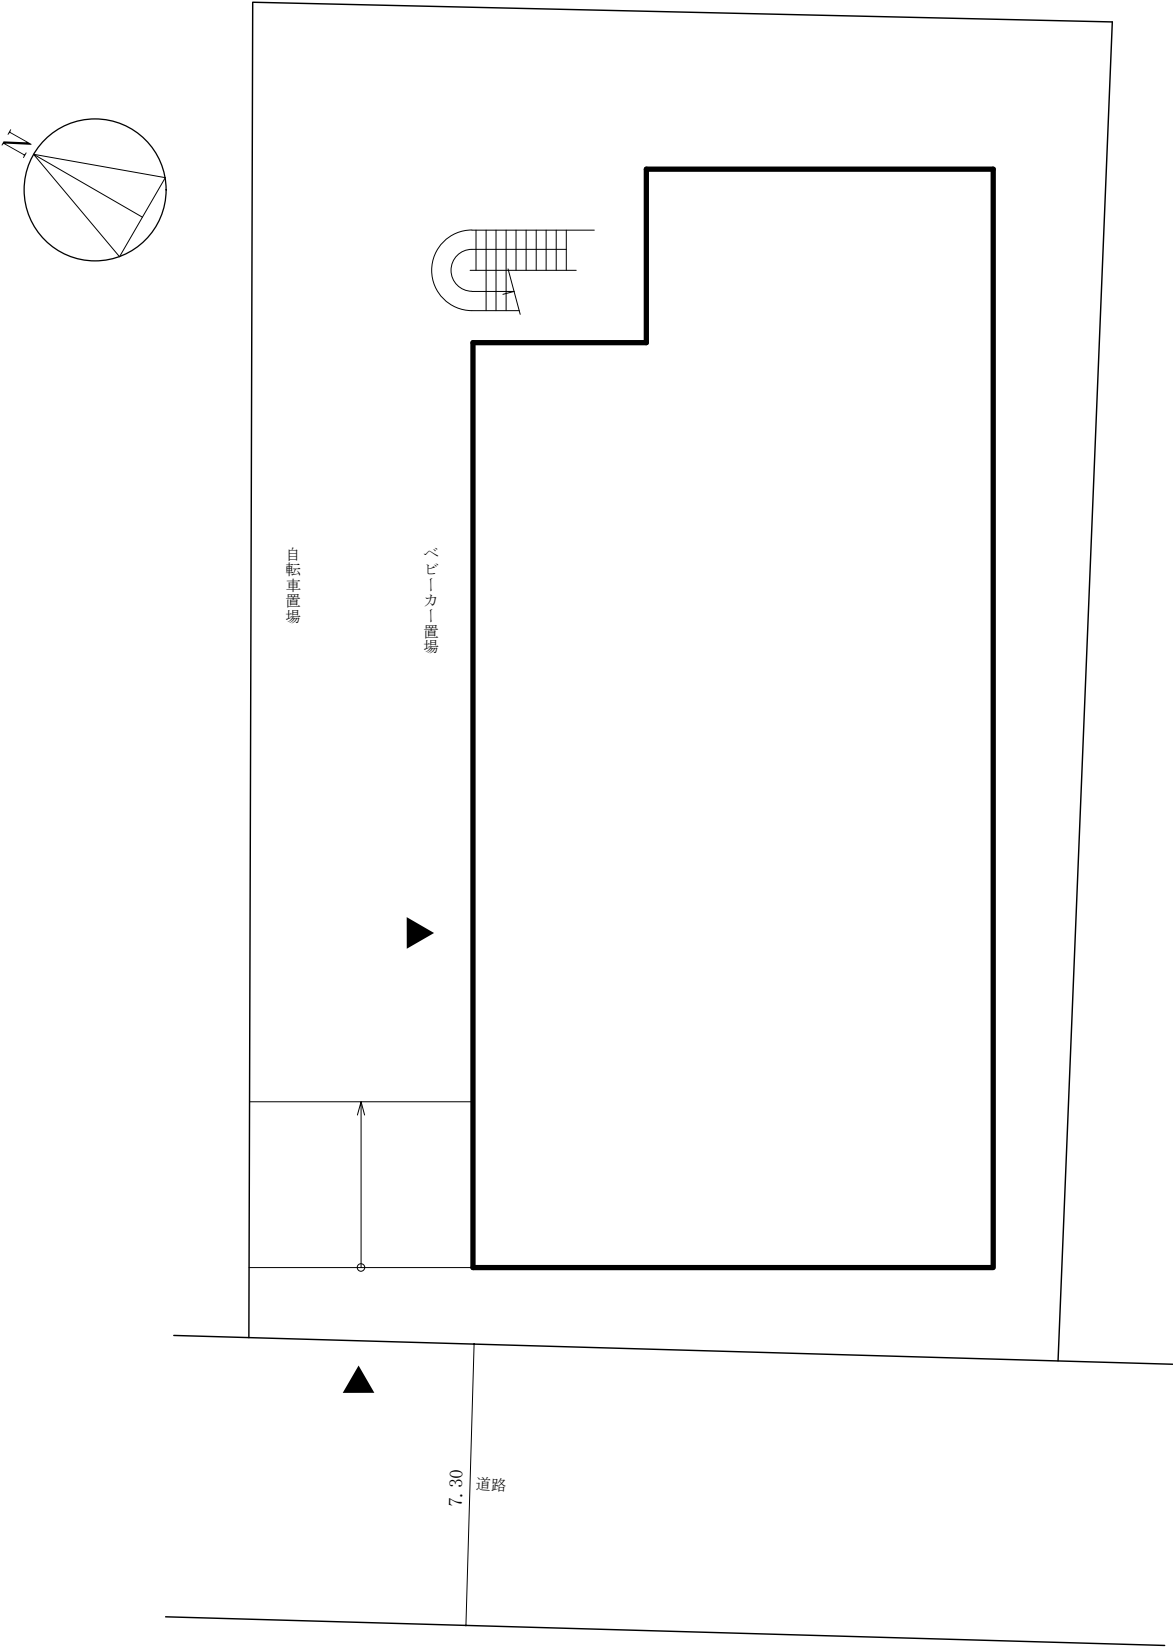

凡例
注 1 ▲は、主要出入口を示す。
注 2 ◯→ は、階段又はスロープの上がり方向を示す。
注 3 寸法の単位は、mとする。

構 造	鉄筋コンクリート造 地上 3 階建て
敷 地 面 積	749.02㎡
建 築 面 積	374.50㎡
延 床 面 積	661.50㎡

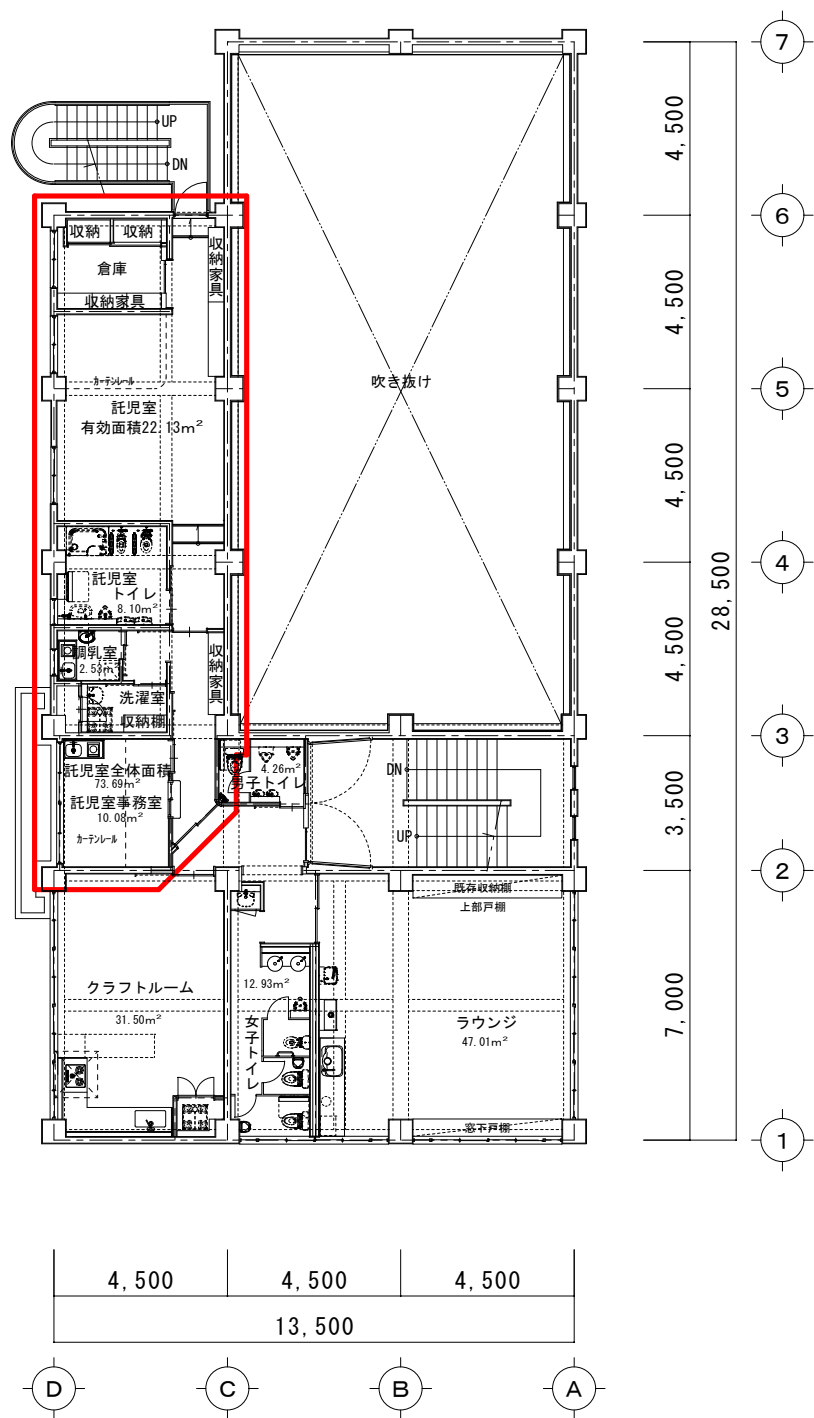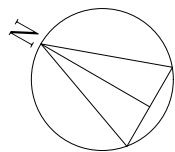

2階平面図 S = 1 / 200

参考資料 4

杉並区立子ども・子育てプラザ善福寺における一時預かり事業 利用実績

年度	延べ利用者数
令和 4 年度 (9 月開所)	749 人
令和 5 年度	1,765 人
令和 6 年度	1,760 人
令和 7 年度	1,543 人

杉並区立子ども・子育てプラザ善福寺における一時預かり事業 令和7年度利用実績詳細

和泉		4月		5月		6月		7月		8月		9月		10月		11月		12月		1月		2月		3月		計	
		月～金	土	月～金	土	月～金	土	月～金	土	月～金	土	月～金	土	月～金	土	月～金	土	月～金	土	月～金	土	月～金	土	月～金	土	月～金	土
年齢別	0歳	19	1	26	1	23	0	19	1	16	1	19	0	24	3	19	1	21	2	22	0	32	1	37	0	277	11
	1歳	31	1	25	3	24	1	24	0	23	2	40	3	26	3	45	3	45	4	32	2	37	2	40	9	392	33
	2歳	43	3	46	3	44	5	37	5	22	4	38	5	51	4	18	4	29	2	30	4	34	1	29	2	421	42
	3歳	15	6	4	7	0	11	15	8	30	2	4	0	11	1	7	2	6	4	19	4	9	2	13	4	133	51
	4歳	4	3	2	4	2	3	9	6	7	11	0	9	2	7	3	7	9	5	7	6	1	9	10	5	56	75
	5歳	5	2	1	0	1	0	5	0	7	0	2	0	0	1	2	3	2	3	0	4	0	3	0	2	25	18
	6歳	0	0	0	0	0	0	0	0	0	0	0	0	0	0	0	0	3	0	0	0	1	0	4	1	8	1
	計	117	16	104	18	94	20	109	20	105	20	103	17	114	19	94	20	115	20	110	20	114	18	133	23	1,312	231
利用時間別	1時間以内	0	0	0	0	0	0	2	0	0	0	2	0	0	1	1	0	0	0	1	1	1	0	2	0	9	2
	2時間以内	16	1	8	0	7	0	6	0	11	0	22	0	17	0	19	0	18	0	16	0	21	2	25	2	186	5
	3時間以内	15	1	12	1	10	1	12	0	23	0	11	0	15	1	12	0	13	1	17	3	23	1	22	5	185	14
	4時間以内	30	2	21	1	17	0	19	0	15	0	17	0	11	2	19	3	24	1	21	1	17	3	18	4	229	17
	5時間以内	14	1	16	3	25	2	23	0	13	2	15	1	23	2	12	2	22	0	19	2	20	1	27	3	229	19
	6時間以内	16	5	15	8	14	8	19	12	14	9	12	8	16	7	15	4	17	10	21	7	15	1	14	4	188	83
	7時間以内	6	6	27	5	14	9	15	8	14	9	18	8	13	6	7	11	17	8	13	6	13	9	16	5	173	90
	8時間以内	20	0	5	0	7	0	13	0	15	0	6	0	19	0	9	0	4	0	1	0	4	1	9	0	112	1
	9時間以内	0	0	0	0	0	0	0	0	0	0	0	0	0	0	0	0	0	0	1	0	0	0	0	0	1	0
	計	117	16	104	18	94	20	109	20	105	20	103	17	114	19	94	20	115	20	110	20	114	18	133	23	1,312	231