

議案第47号

(仮称)下高井戸公園第一期整備工事その1の請負契約の締結について
上記の議案を提出する。

平成27年5月28日

提出者 杉並区長 田 中 良

(仮称)下高井戸公園第一期整備工事その1の請負契約の締結について
(仮称)下高井戸公園第一期整備工事その1施行のため、下記のとおり請負契約
を締結する。

記

- 1 契約の目的 (仮称)下高井戸公園第一期整備工事その1
- 2 契約の方法 一般競争入札
- 3 契約の金額 金241,920,000円也
- 4 契約の相手方 杉並区上高井戸三丁目5番15号

箱根・大場 建設共同企業体

構成員(代表者)

杉並区上高井戸三丁目5番15号

箱根植木 株式会社

代表取締役 和田 新也

構成員

杉並区永福二丁目47番12号


株式会社 大場造園

代表取締役 大場 淳一

(提案理由)

(仮称)下高井戸公園第一期整備工事その1を施行する必要がある。

案内図

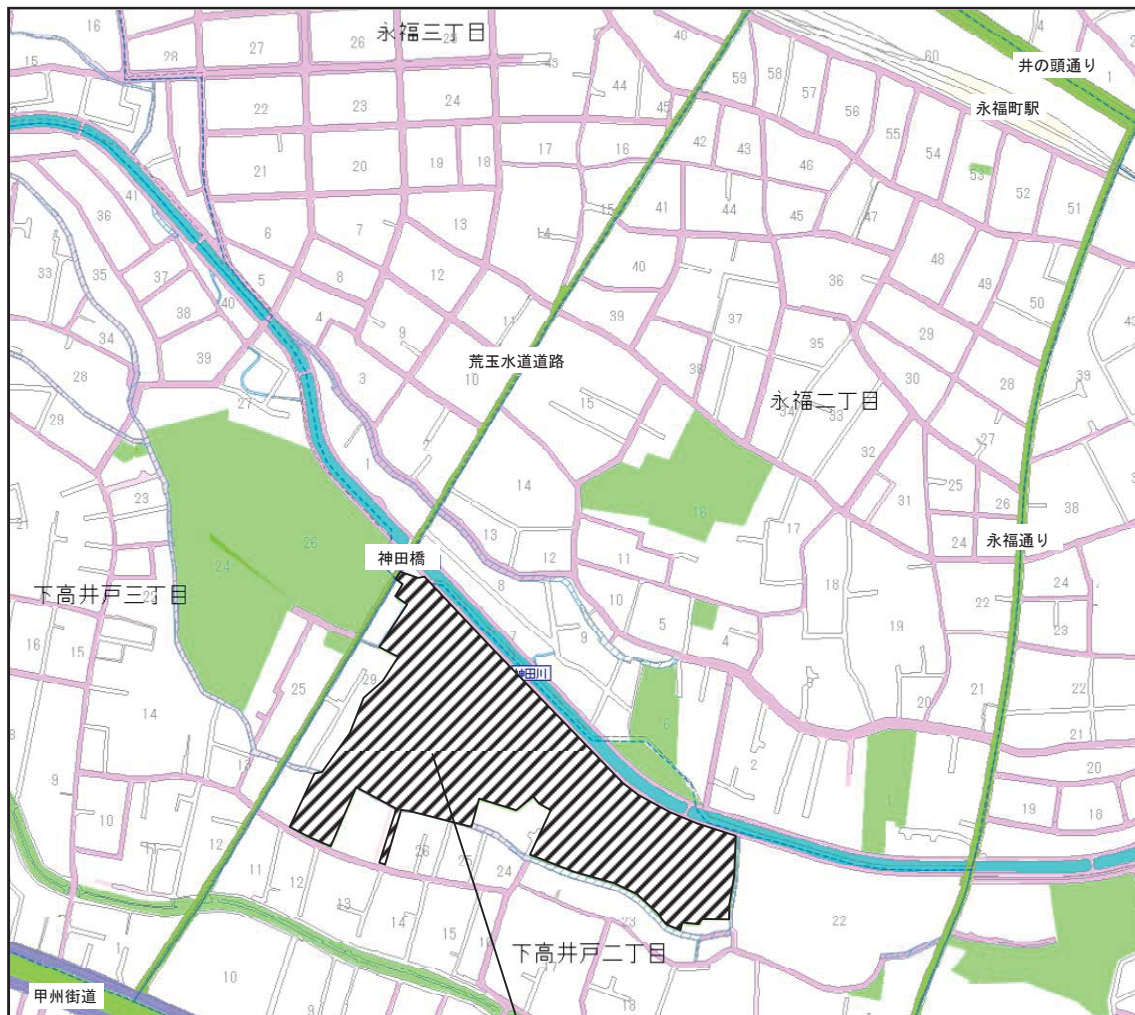


(仮称) 下高井戸公園

[杉並区下高井戸二丁目 28 番 23 号]

工事概要


1. 工事件名 (仮称) 下高井戸公園第一期整備工事その1
2. 工事場所 杉並区下高井戸二丁目28番23号
3. 施工面積 約3.0ha
4. 工期 契約締結の翌日から平成28年3月18日まで
5. 主な工種
施設撤去工 1式
敷地造成工 1式
植栽工 1式
雨水排水設備工 1式
・地下式雨水貯留施設(1,500m³) 1基
汚水排水設備工 1式
電気設備工 1式
園路広場整備工 1式
・透水性コンクリート舗装(t=150) 519 m²
・透水性コンクリート舗装(t=80) 865 m²
災害用施設整備工 1式
・耐震性地下式貯留槽(100t) 1基
・マンホールトイレ 40基
・ヘリポート下部路盤補強 1,403 m²
6. 支出科目 平成27年度 一般会計 都市整備費 緑化費 公園費 工事請負費
7. 工事着手時期 平成27年7月

(仮称) 下高井戸公園第一期整備工事 その1 平面図

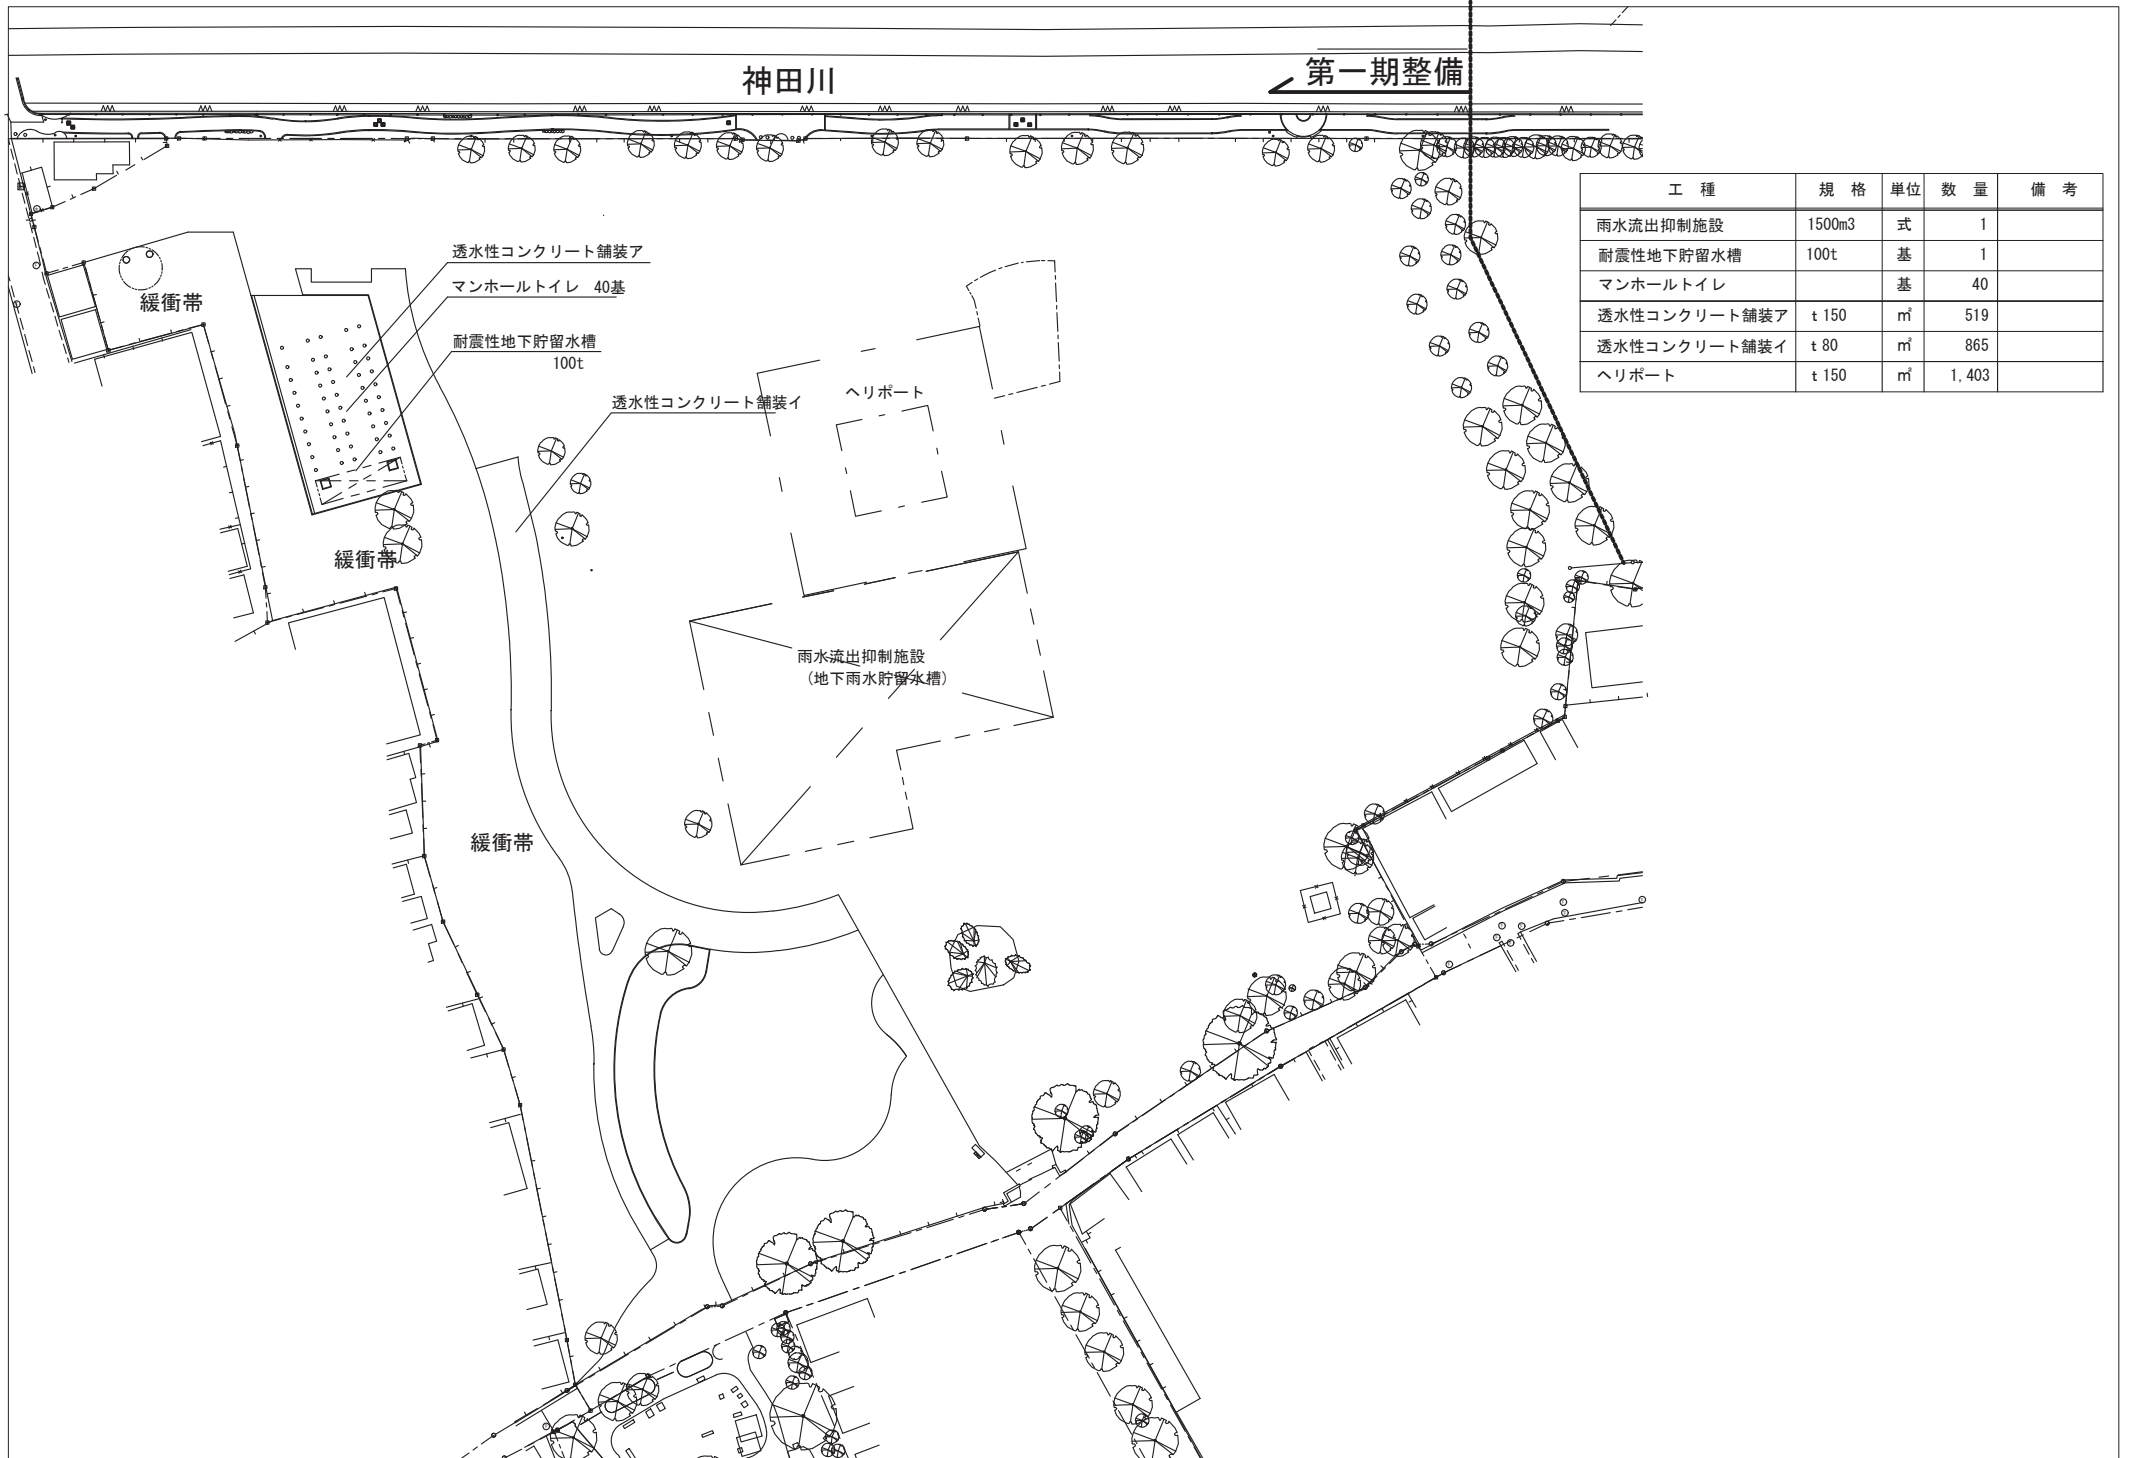


工種	規格	単位	数量	備考
雨水流出抑制施設	1500m3	式	1	
耐震性地下貯留水槽	100t	基	1	
マンホールトイレ		基	40	
透水性コンクリート舗装ア	t 150	m ²	519	
透水性コンクリート舗装イ	t 80	m ²	865	
ヘリポート	t 150	m ²	1,403	

(仮称) 下高井戸公園 完成予想図

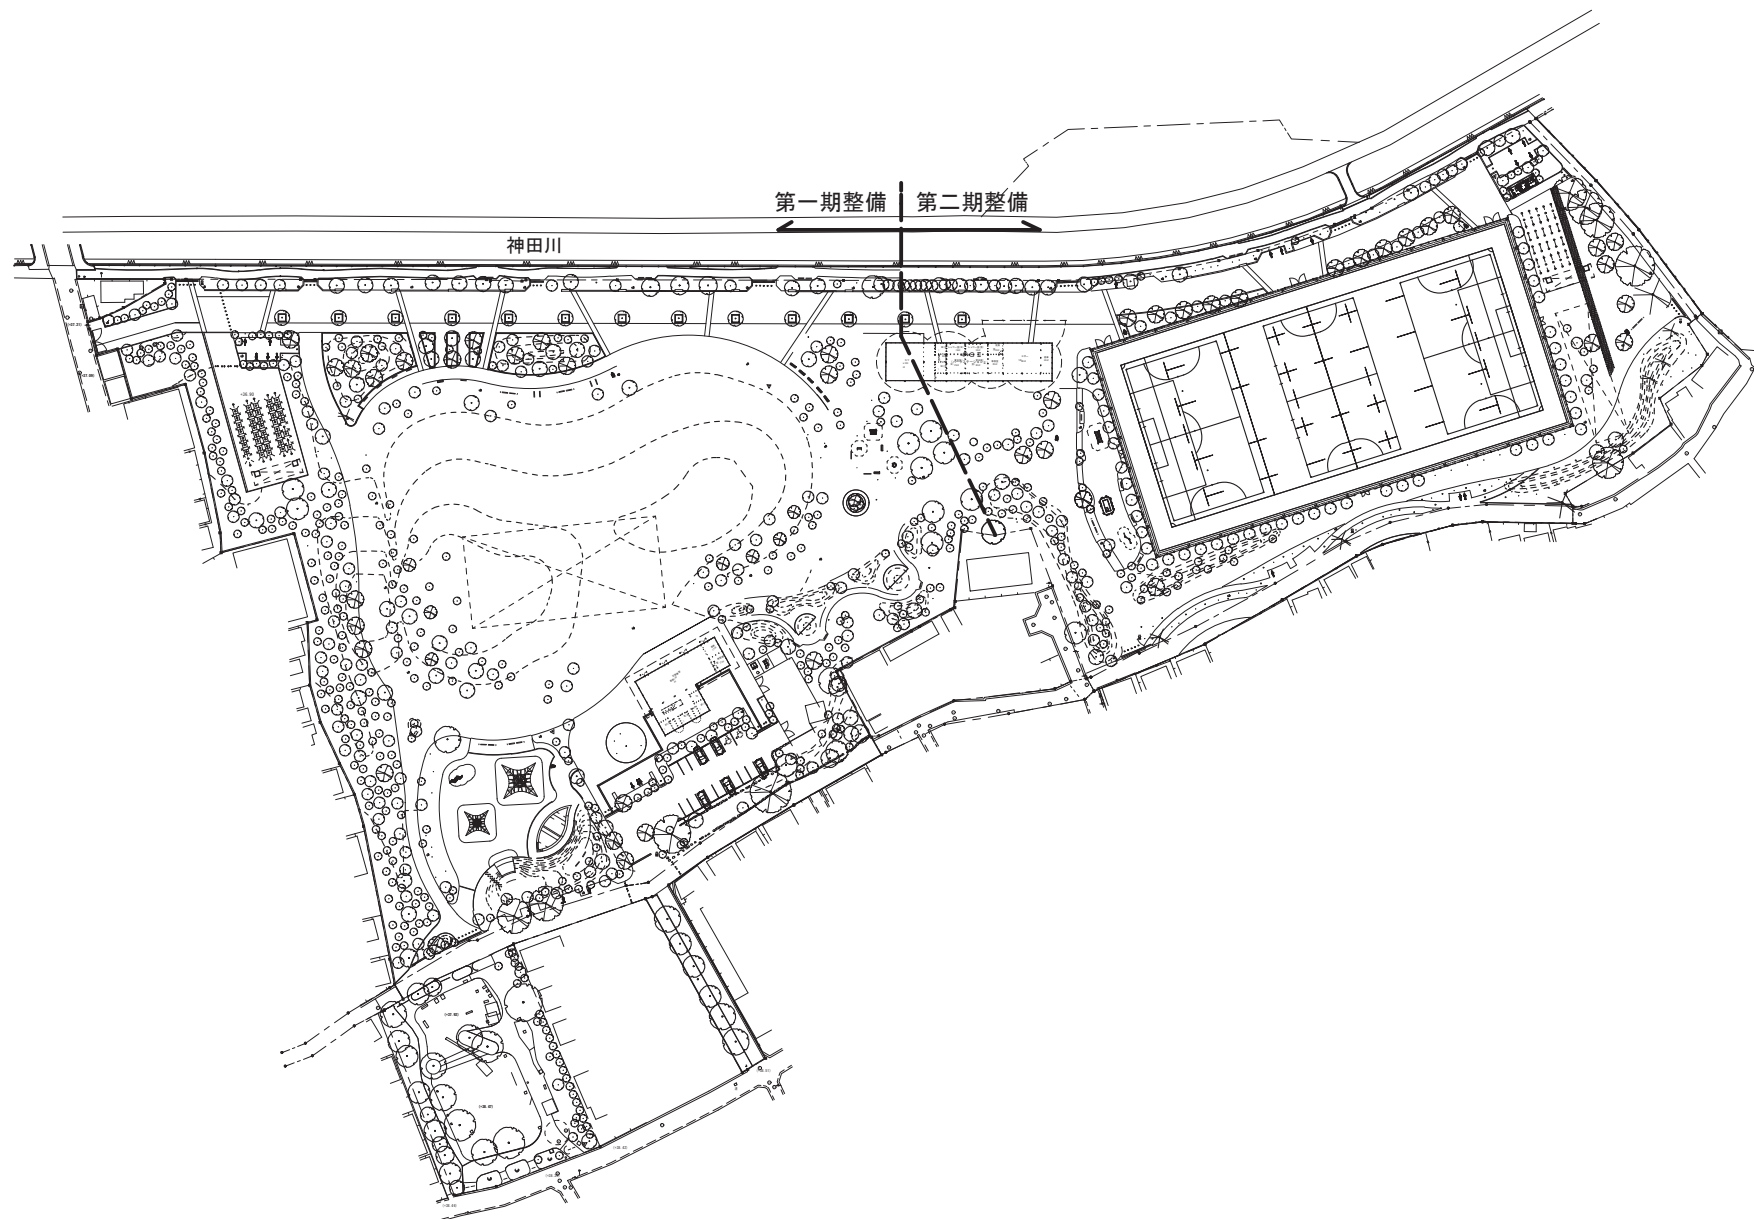

完成イメージ図

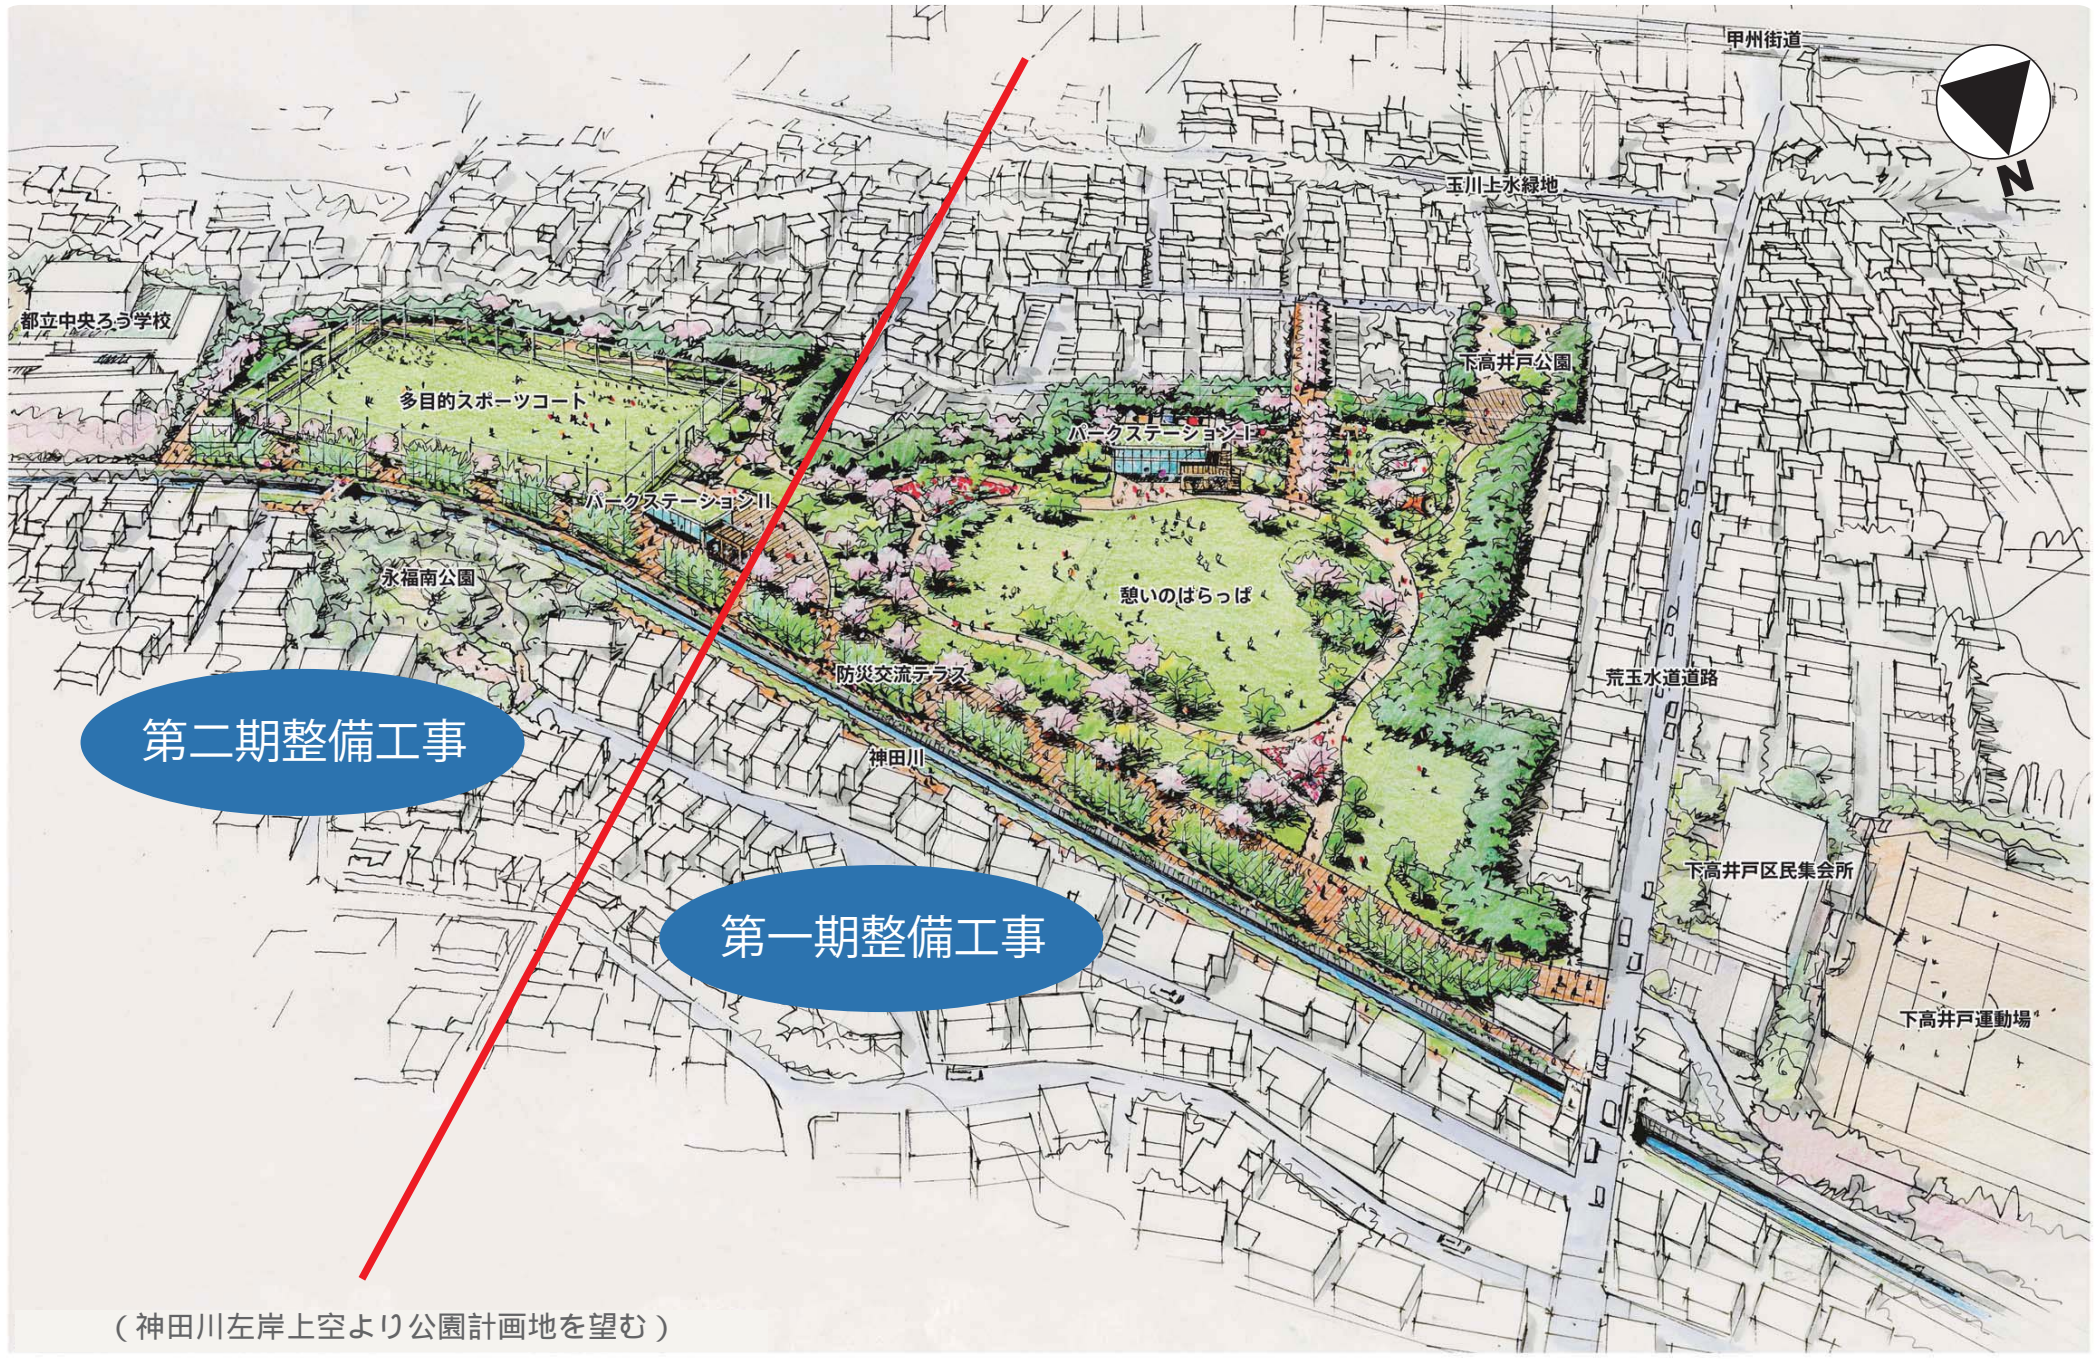

第二期整備工事

第一期整備工事

(神田川左岸上空より公園計画地を望む)