

議案第七号

杉並区立消費者センター条例の一部を改正する条例

右の議案を提出する。

平成十六年二月二十日

提出者

杉並区長

山 田

宏

杉並区立消費者センター条例の一部を改正する条例

杉並区立消費者センター条例（昭和四十七年杉並区条例第二十七号）の一部を次のように改正する。

第一条中「および」を「及び」に、「杉並区阿佐谷南一丁目三十六番四号」を「杉並区荻窪五丁目十五番十三号」に改める。

第二条の次に次の一条を加える。

（施設の複合的利用）

第二条の二 区長は、消費者センター、杉並区立荻窪北児童館及び杉並区立すぎなみ環境情報館の施設について、複合的施設として相互の効率的利用を図るものとする。

第四条の次に次の二条を加える。

（使用权の譲渡等の禁止）

第四条の二 第三条第一項の規定による使用の承認を受けた者は、使用の権利を譲渡し、又は転貸してはならない。

(設備の変更禁止)

第四条の三 消費者センターを使用する者(以下「使用者」という。)は、その施設に特別の設備をし、又は変更を加えてはならない。ただし、あらかじめ区長の承認を受けたときは、この限りでない。

第六条中「消費者センターを使用する者(以下「使用者」という。)」を「使用者」に、「その」を「消費者センターの」に、「または」を「又は」に、「取消された」を「取り消され、若しくは使用を停止された」に、「すみやかに」を「速やかに」に改める。

附 則

この条例は、平成十六年四月一日から施行する。

(提案理由)

消費者センターの位置を変更する等の必要がある。

杉並区立消費者センター条例の一部を改正する条例新旧対照表

新 条 例	旧 条 例
<p>(設置)</p> <p>第一条 区民の消費生活の安定及び向上を図るため、杉並区立消費者センター(以下「消費者センター」という。)を杉並区荻窪五丁目十五番十三号に設置する。</p> <p>(施設の複合的利用)</p> <p>第二条の二 区長は、消費者センター、杉並区立荻窪北児童館及び杉並区立すぎなみ環境情報館の施設について、複合的施設として相互の効率的利用を図るものとする。</p> <p>(使用権の譲渡等の禁止)</p> <p>第四条の二 第三条第一項の規定による使用の承認を受けた者は、使用の権利を譲渡し、又は転貸してはならない。</p> <p>(設備の変更禁止)</p>	<p>(設置)</p> <p>第一条 区民の消費生活の安定および向上を図るため、杉並区立消費者センター(以下「消費者センター」という。)を杉並区阿佐谷南一丁目三十六番四号に設置する。</p>

第四条の三 消費者センターを使用する者

(以下「使用者」という。)は、その施設に特別の設備をし、又は変更を加えてはならない。ただし、あらかじめ区長の承認を受けたときは、この限りでない。

(原状回復の義務)

第六条 使用者

は、消費者センターの施設等の使用を終了したとき、又は前条の規定により使用の承認を取り消され、若しくは使用を停止されたときは、速やかに使用施設等を原状に回復しなければならない。

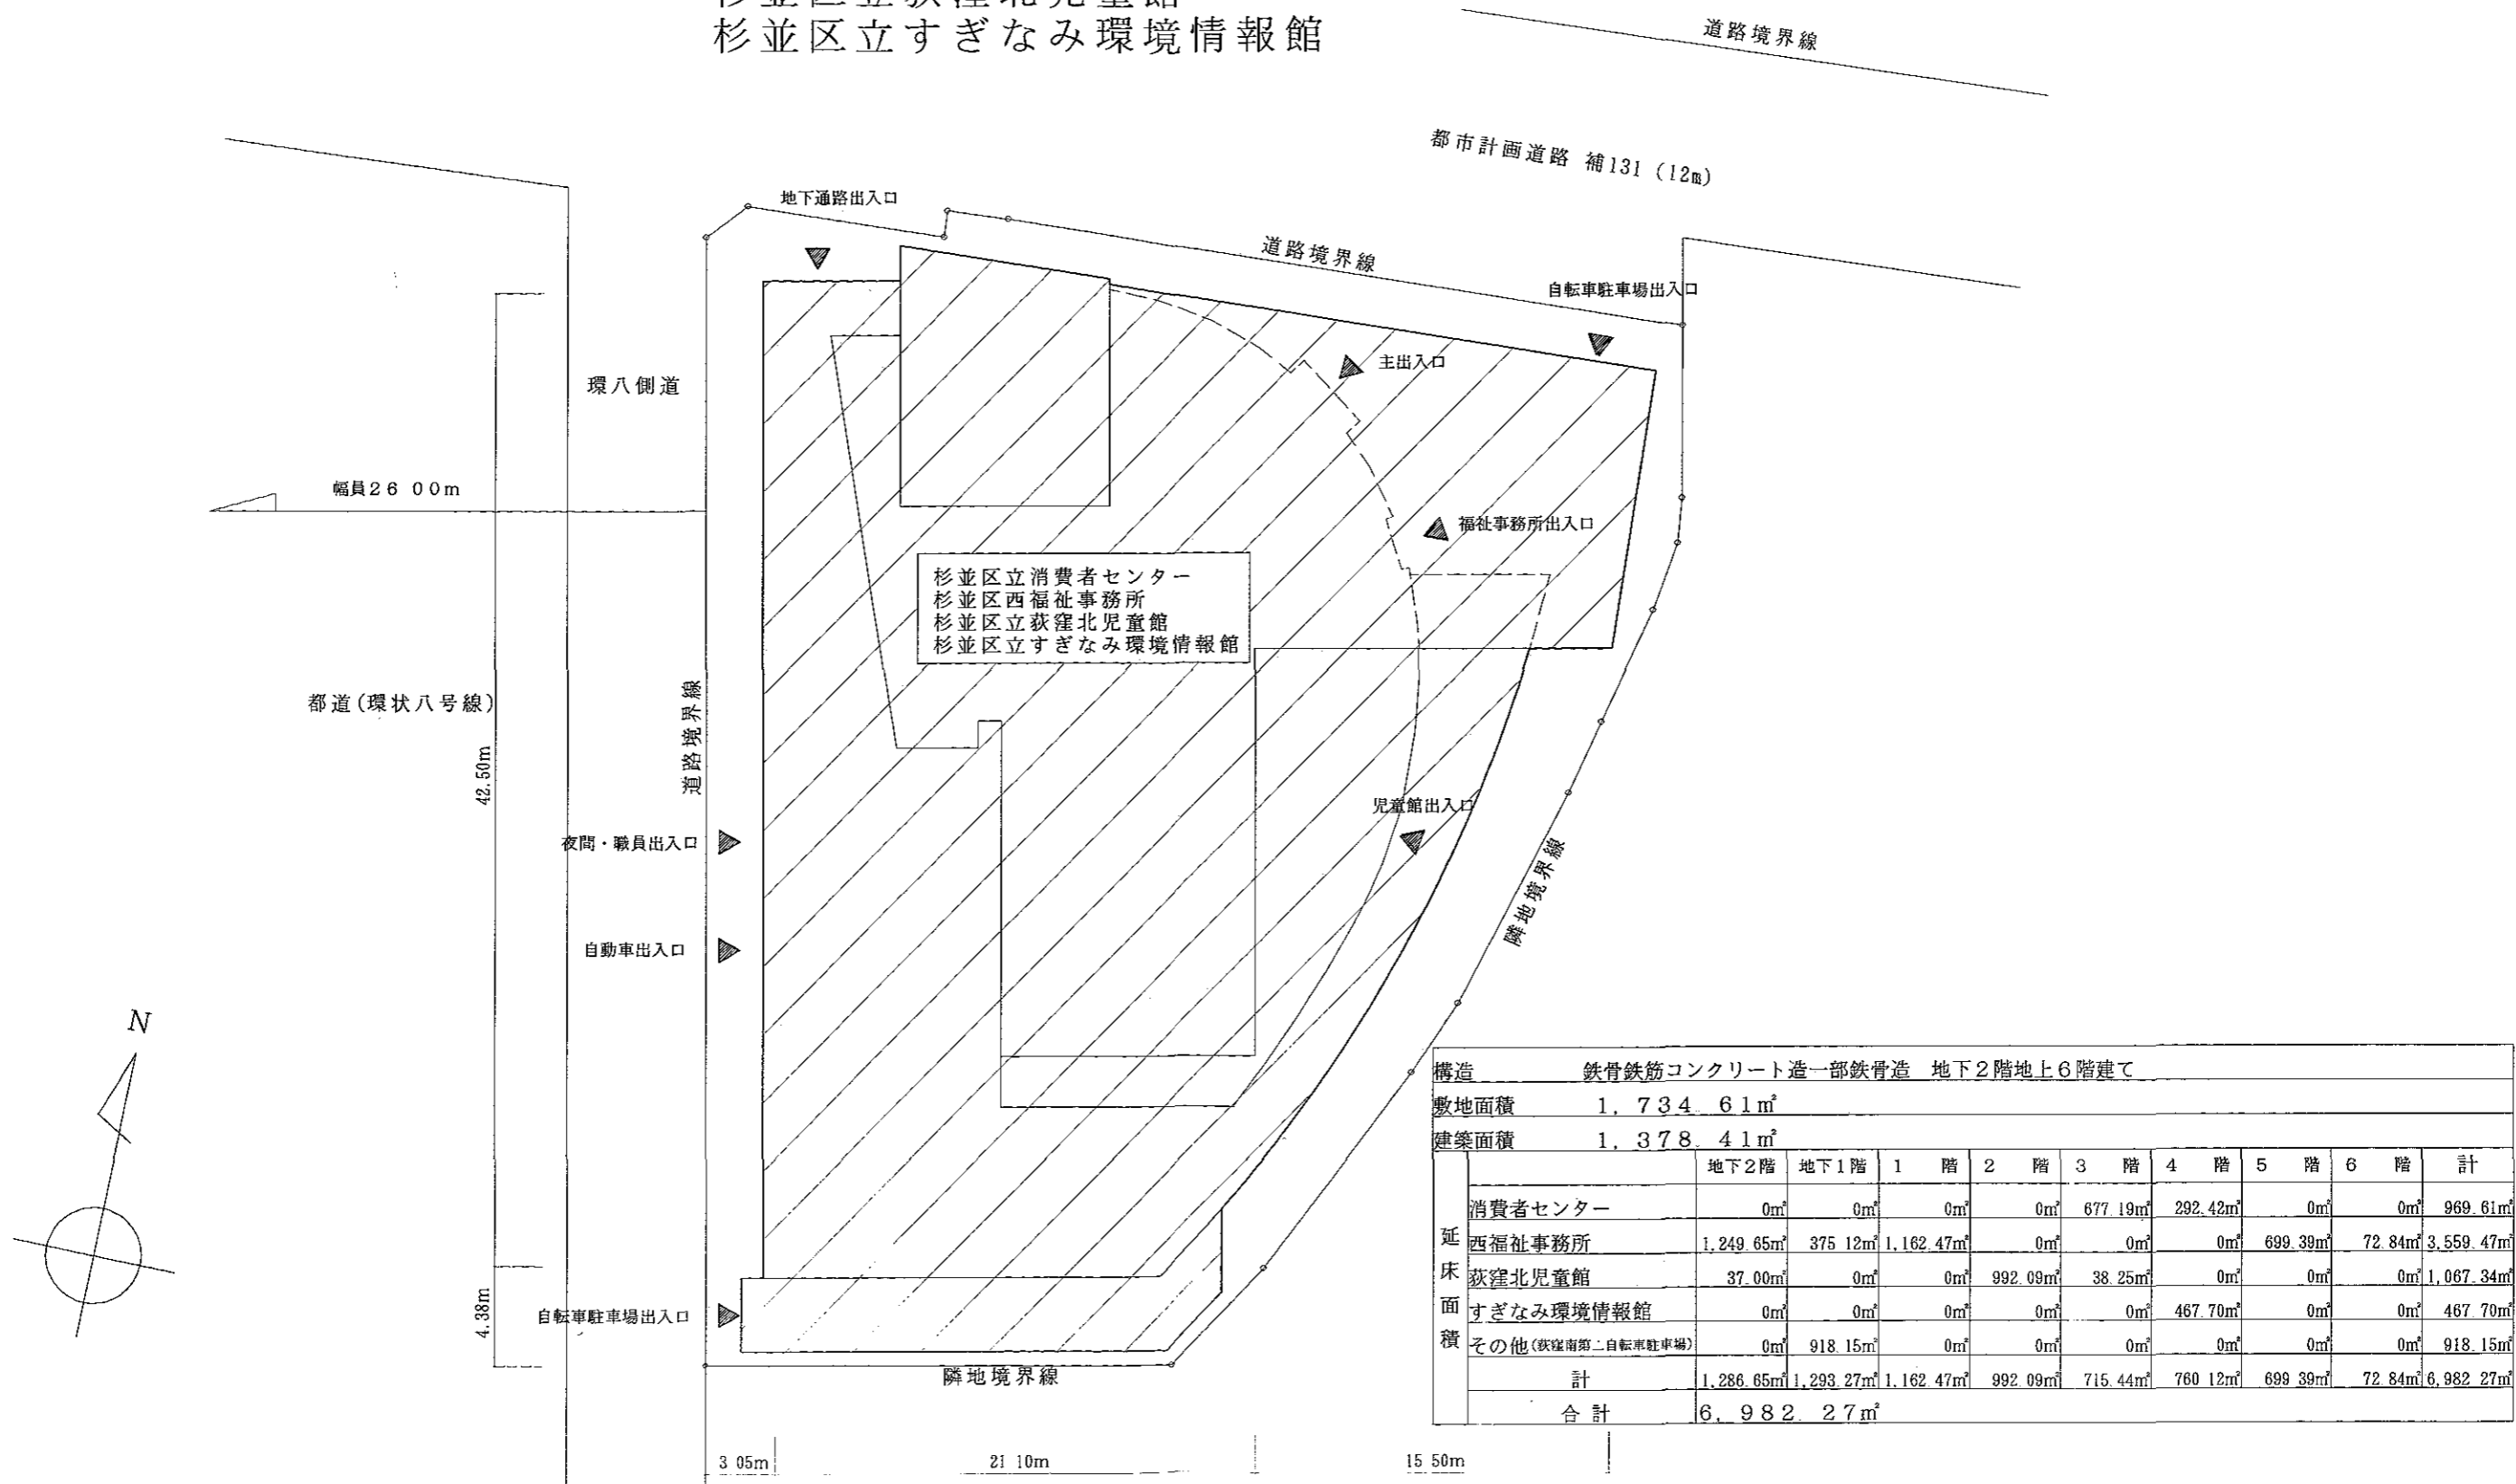
(原状回復の義務)

第六条 消費者センターを使用する者(以下

「使用者」という。)は、その施設等の使用を終了したとき、または前条の規定により使用の承認を取消されたときは、すみやかに使用施設等を原状に回復しなければならない。

配置図

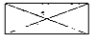
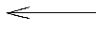

杉並区立消費者センター
 杉並区西福祉事務所
 杉並区立荻窪北児童館
 杉並区立すぎなみ環境情報館

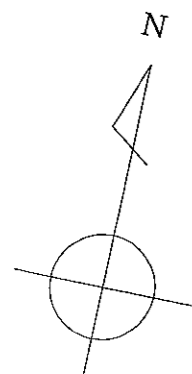
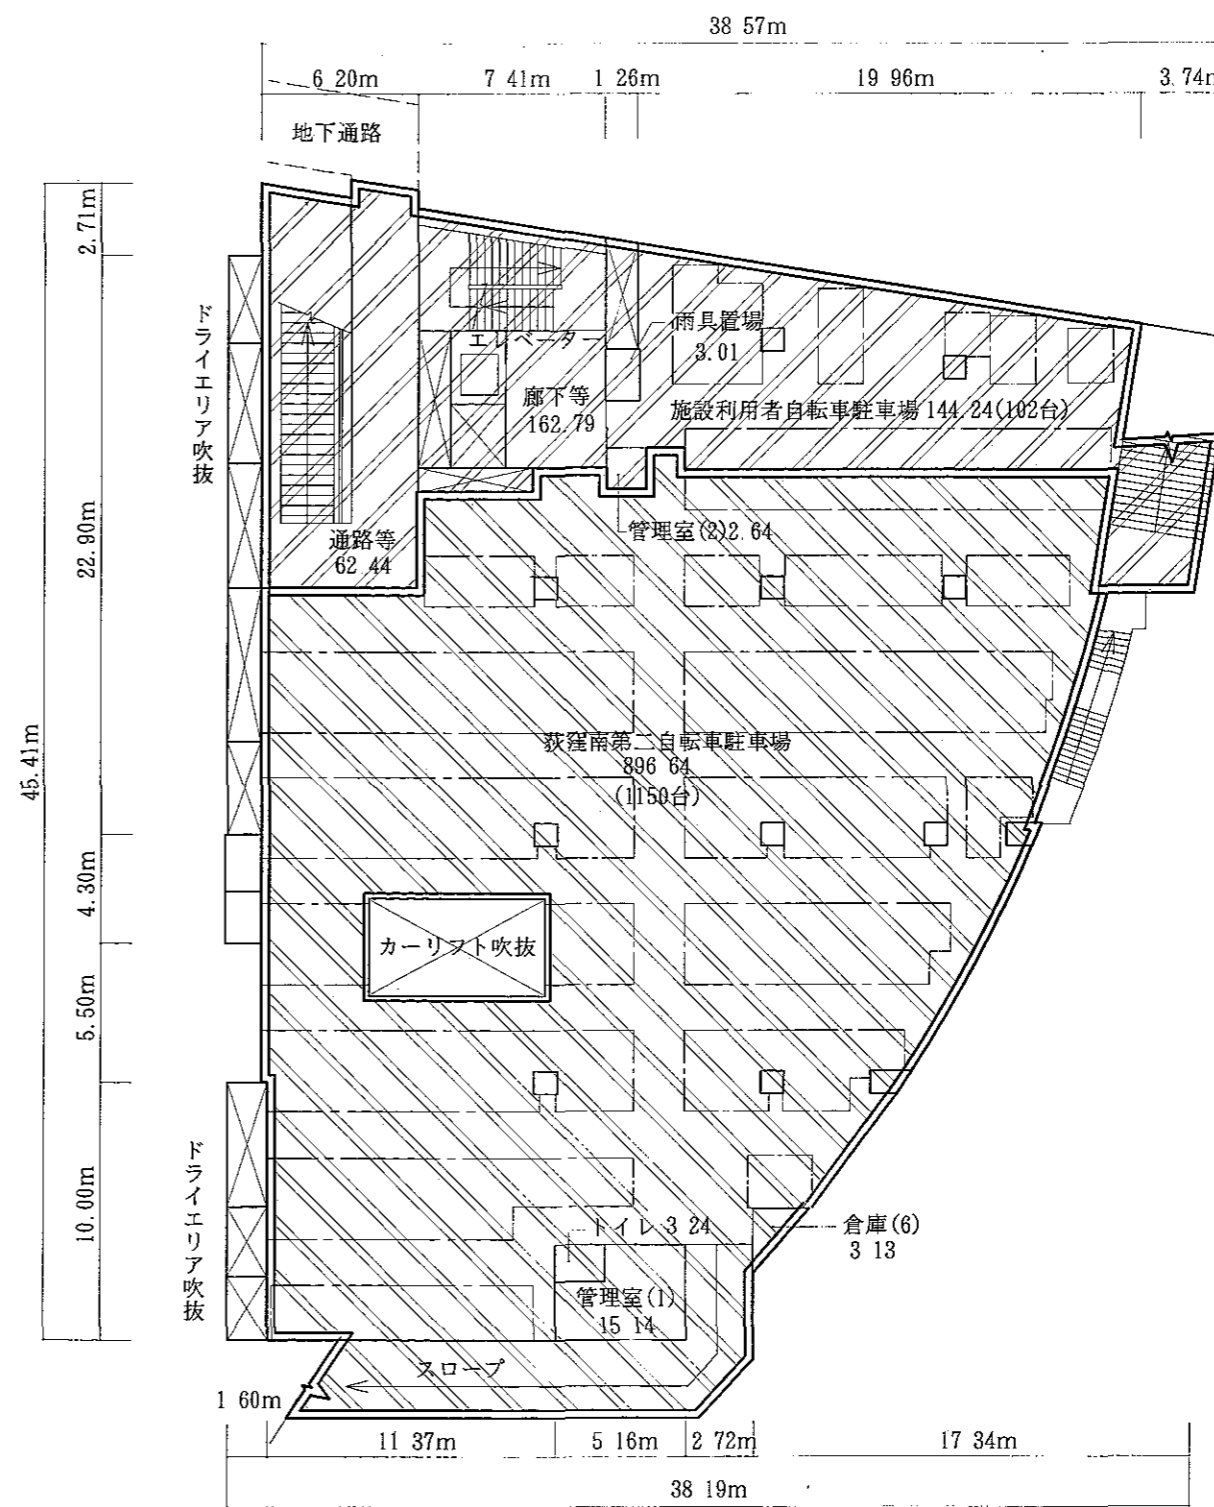
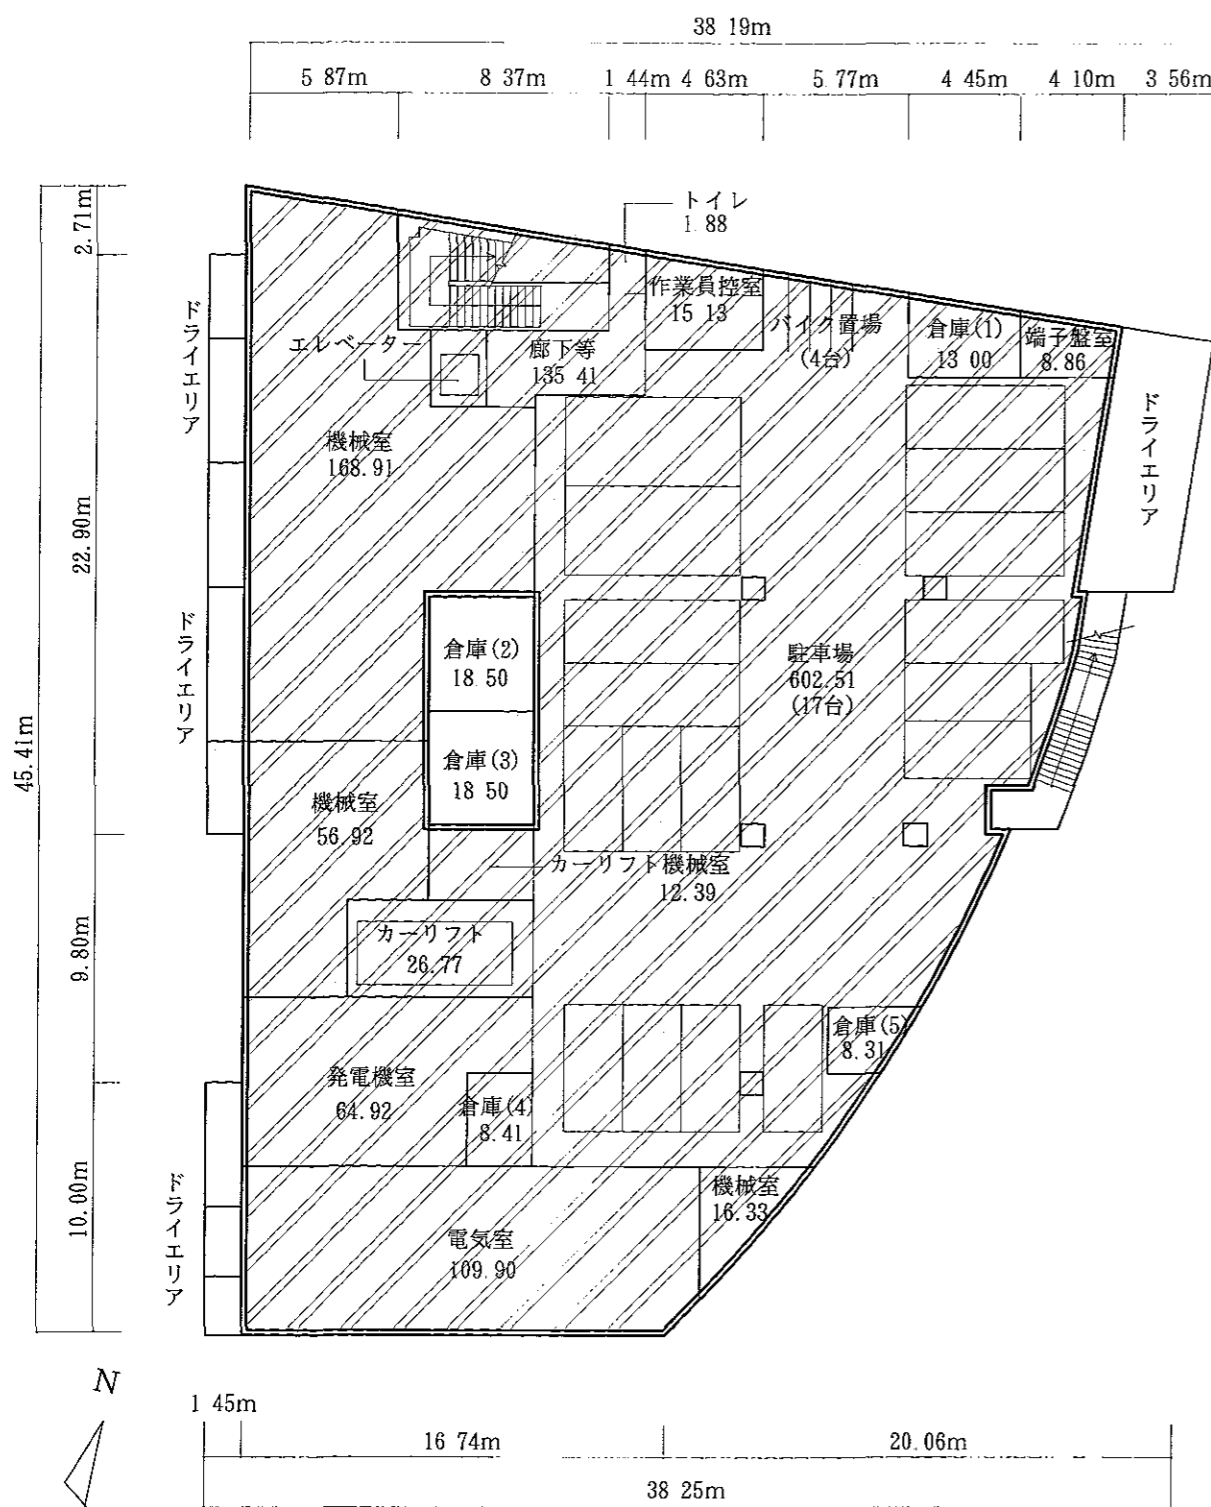



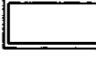

構造	鉄骨鉄筋コンクリート造一部鉄骨造 地下2階地上6階建て								
敷地面積	1,734.61㎡								
建築面積	1,378.41㎡								
	地下2階	地下1階	1階	2階	3階	4階	5階	6階	計
延床面積									
消費者センター	0㎡	0㎡	0㎡	0㎡	677.19㎡	292.42㎡	0㎡	0㎡	969.61㎡
西福祉事務所	1,249.65㎡	375.12㎡	1,162.47㎡	0㎡	0㎡	0㎡	699.39㎡	72.84㎡	3,559.47㎡
荻窪北児童館	37.00㎡	0㎡	0㎡	992.09㎡	38.25㎡	0㎡	0㎡	0㎡	1,067.34㎡
すぎなみ環境情報館	0㎡	0㎡	0㎡	0㎡	0㎡	467.70㎡	0㎡	0㎡	467.70㎡
その他(荻窪南第二自転車駐車場)	0㎡	918.15㎡	0㎡	0㎡	0㎡	0㎡	0㎡	0㎡	918.15㎡
計	1,286.65㎡	1,293.27㎡	1,162.47㎡	992.09㎡	715.44㎡	760.12㎡	699.39㎡	72.84㎡	6,982.27㎡
合計	6,982.27㎡								

配置図 S=1/300

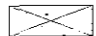
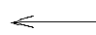
杉並区西福祉事務所
杉並区立荻窪北児童館 平面図

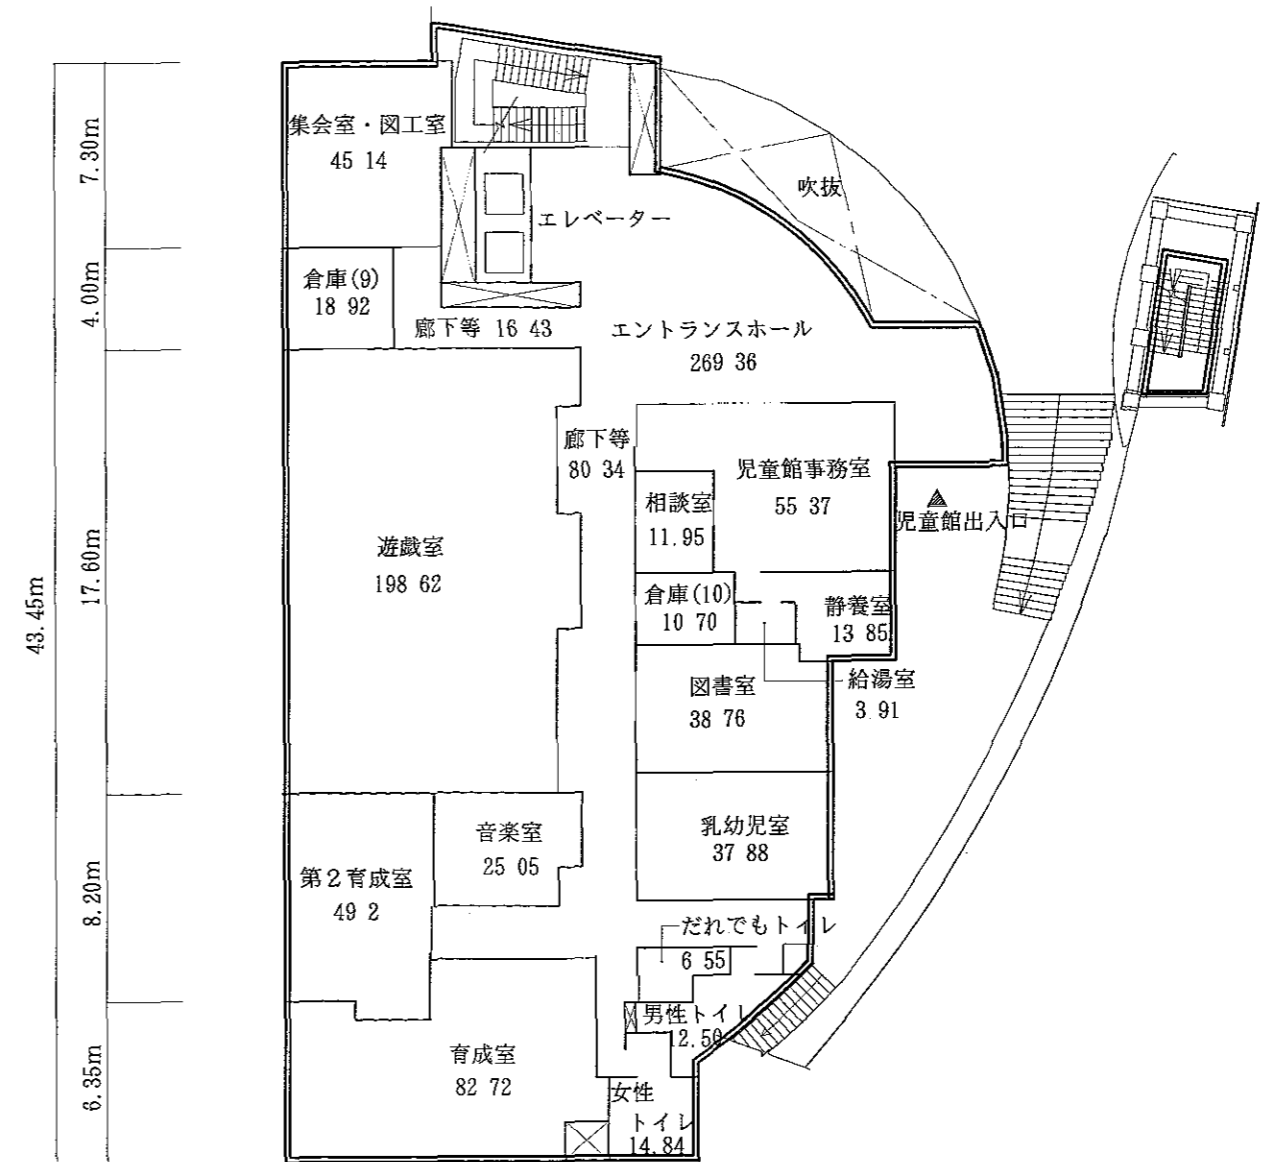
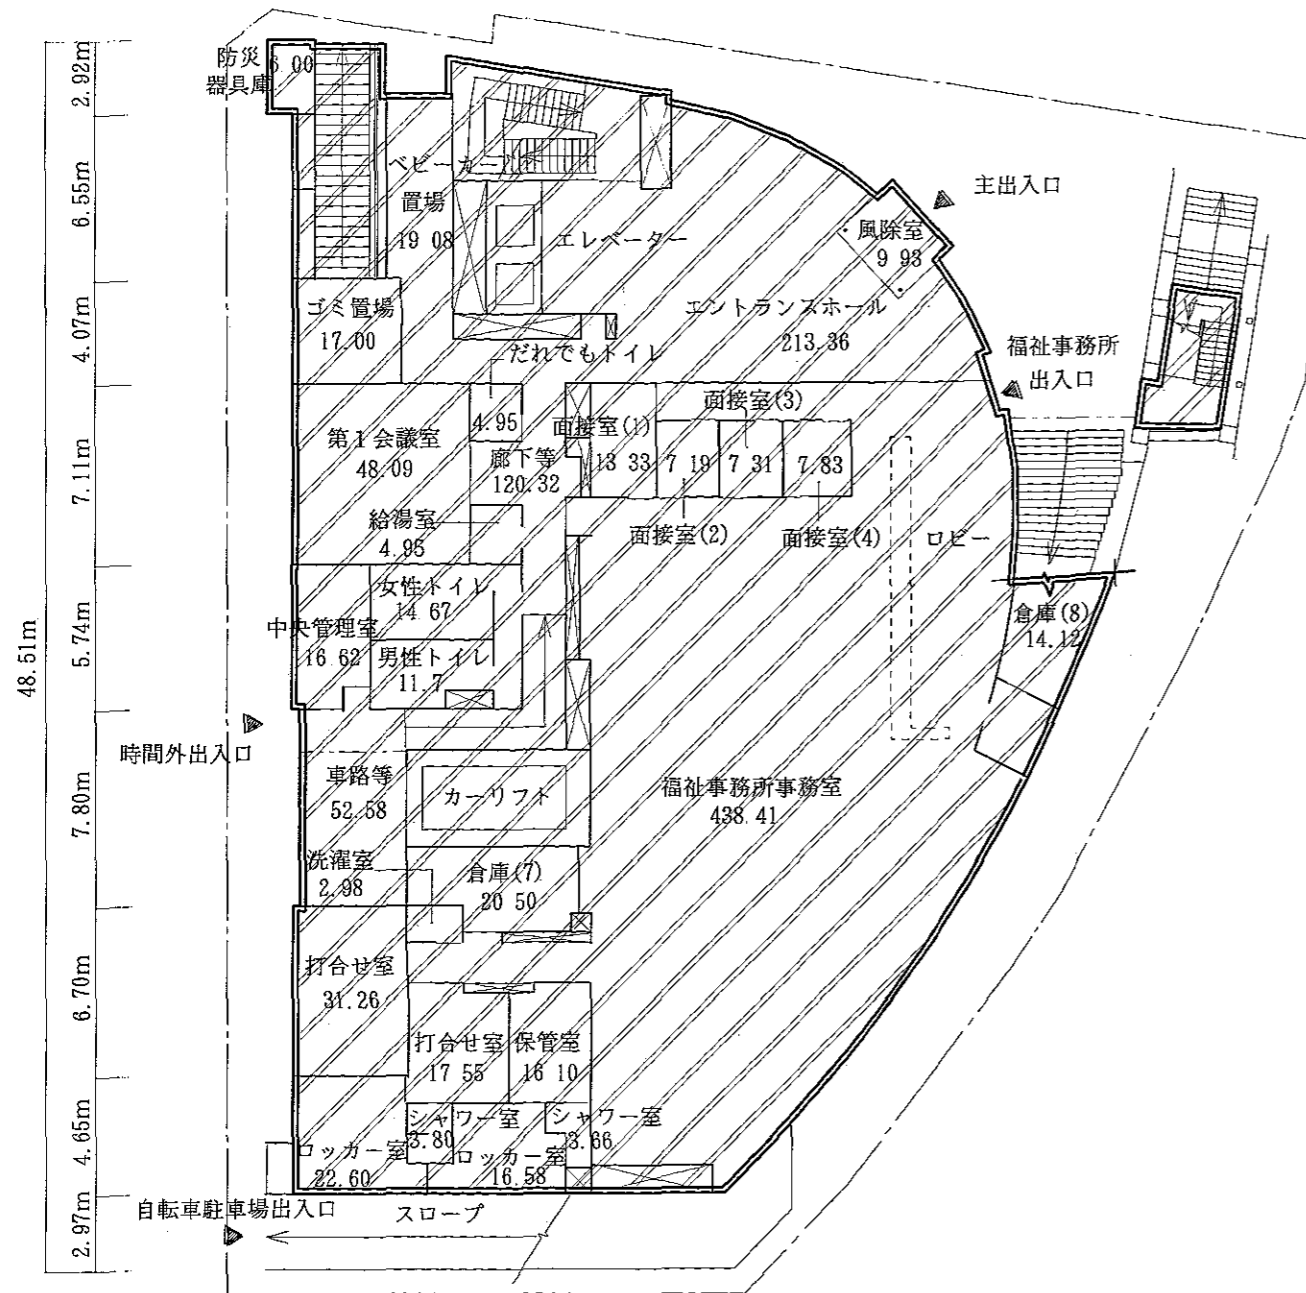
- 凡例 注1 各室の数字は、面積 (㎡) を示す。
(パイプスペースを除く。)
- 注2  は、パイプスペース又は吹抜を示す。
- 注3  は、階段上り方向を示す。
- 注4  は、自転車駐車スペースを示す。





-  西福祉事務所
-  荻窪北児童館
-  荻窪南第二自転車駐車場

杉並区西福祉事務所
杉並区立荻窪北児童館 平面図

 
 
- 凡例 注1 各室の数字は、面積 (㎡) を示す。
(パイプスペースを除く。)
- 注2  は、パイプスペース又は吹抜を示す。
- 注3  は、階段上り方向を示す。

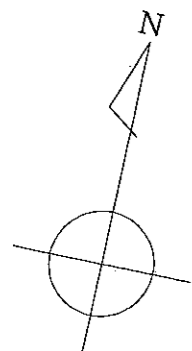
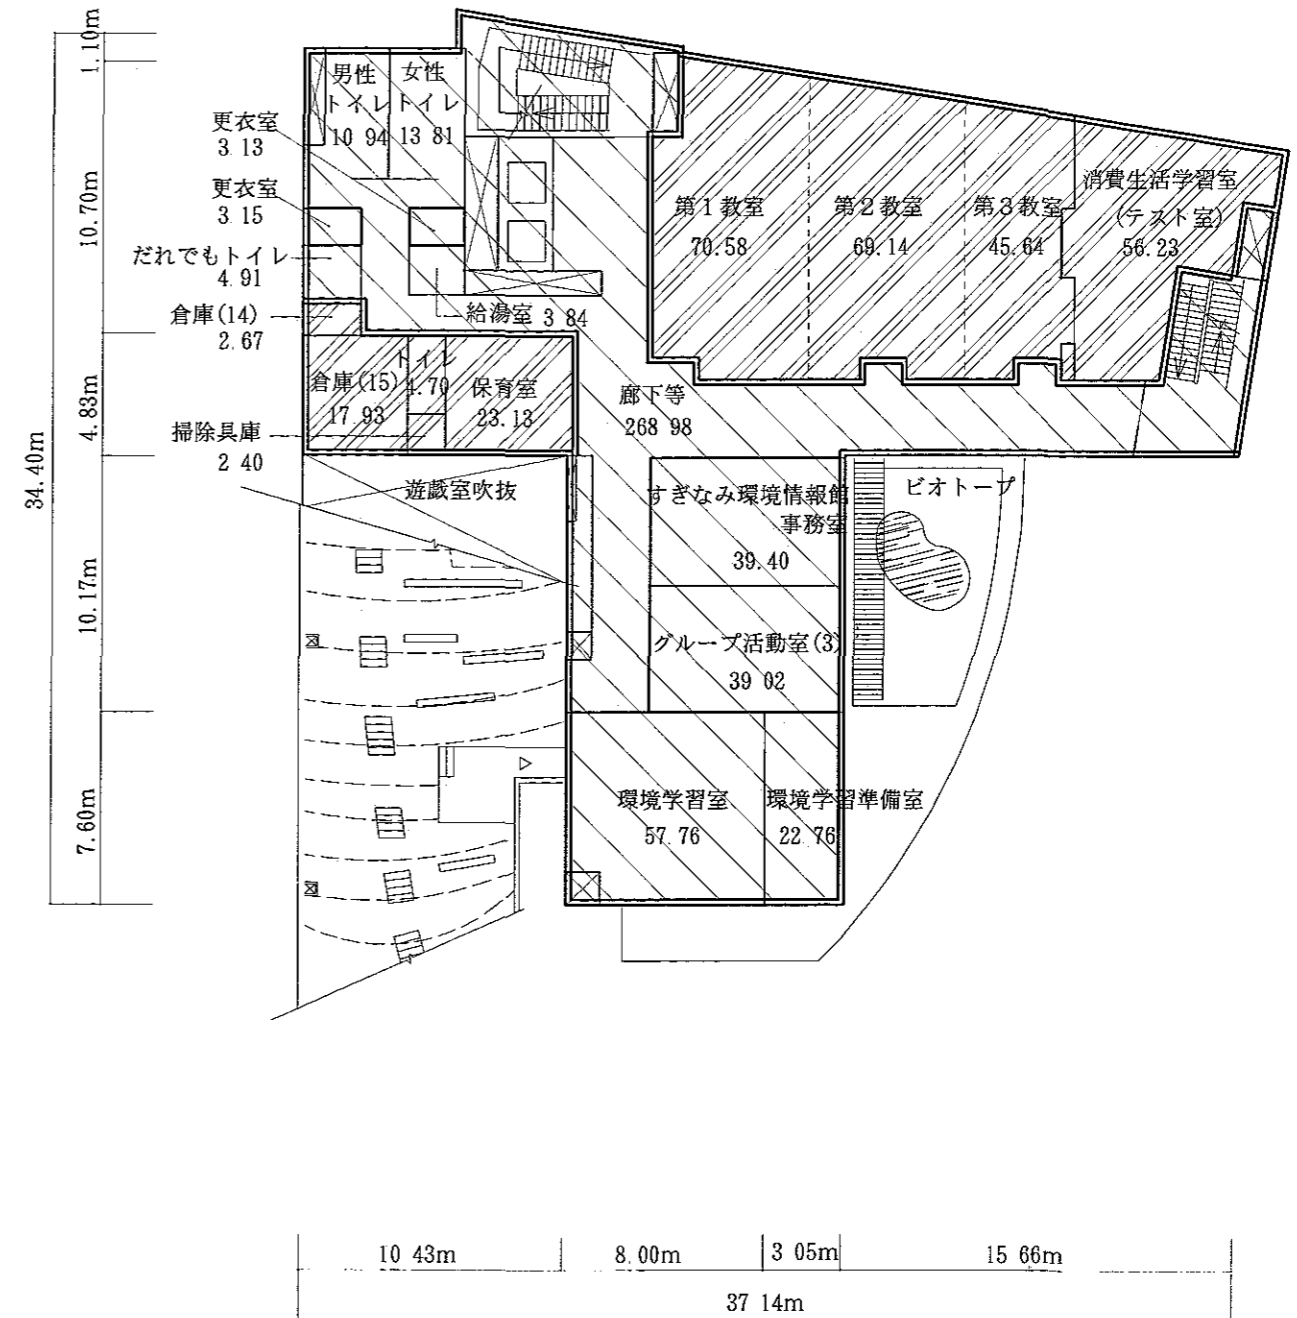
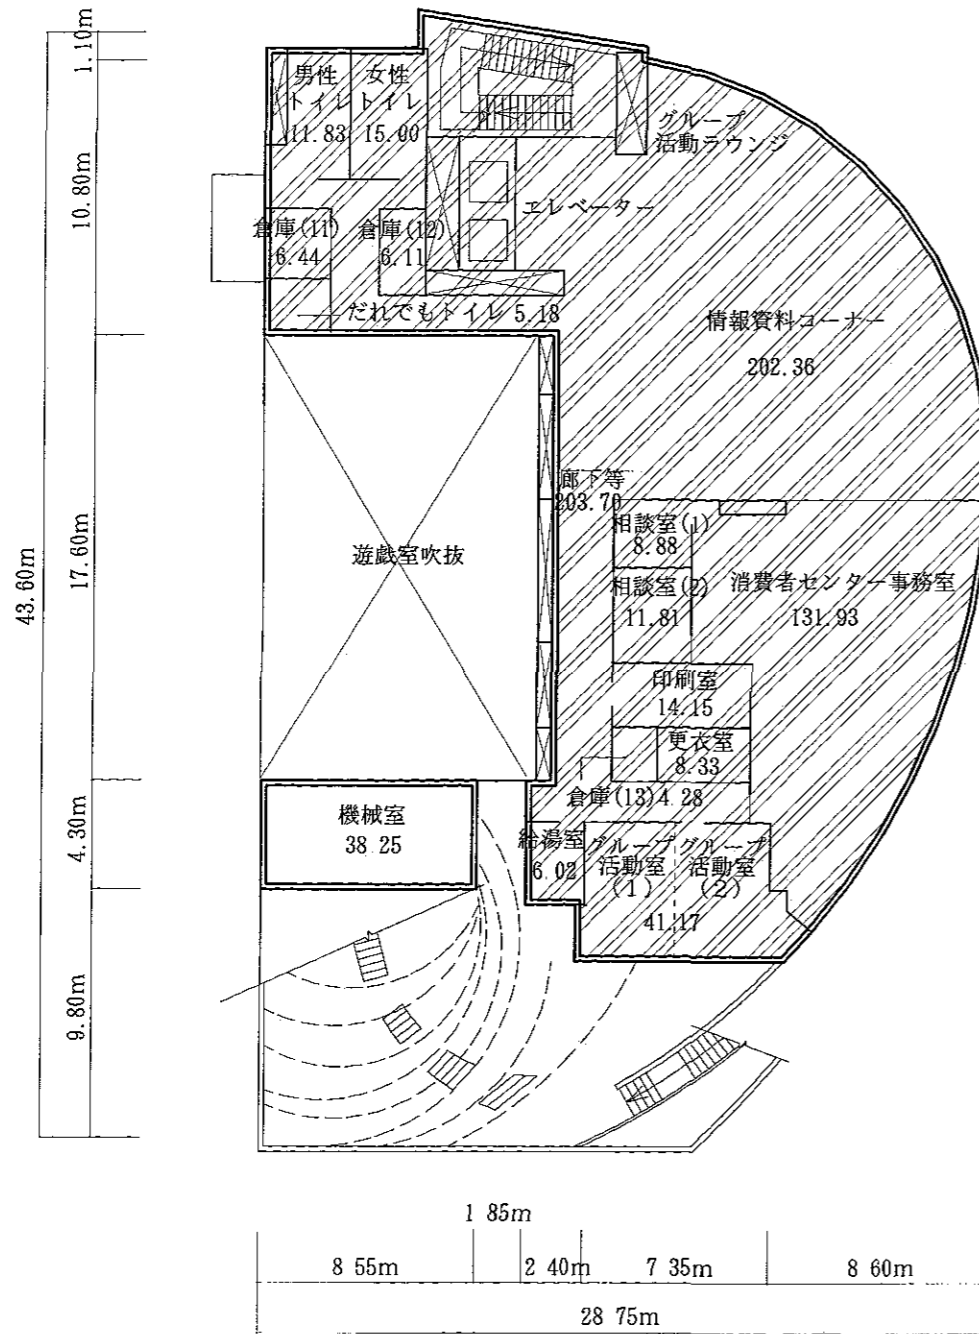




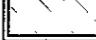
 西福祉事務所
 荻窪北児童館

杉並区立消費者センター
 杉並区立荻窪北児童館
 杉並区立すぎなみ環境情報館

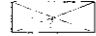
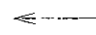
平面図

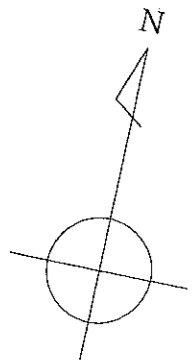
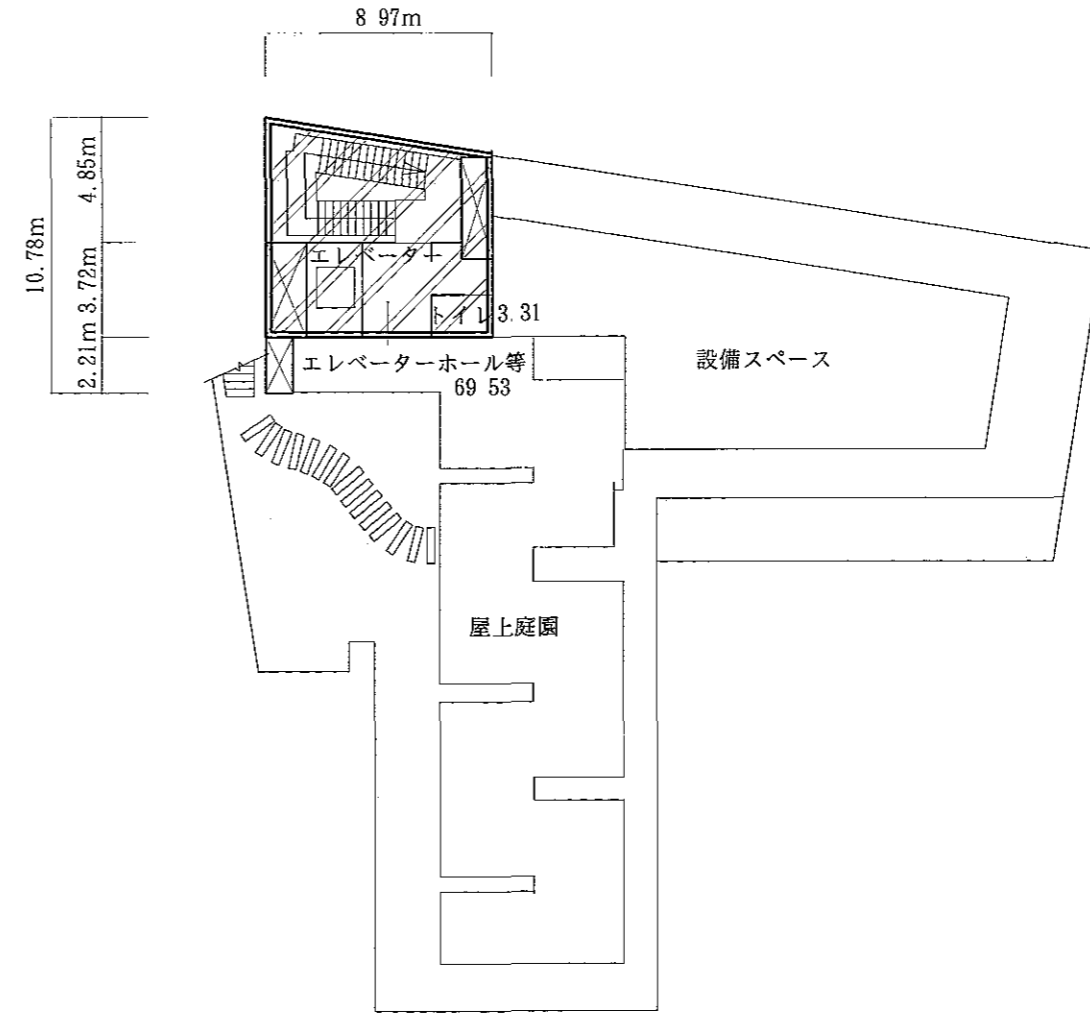
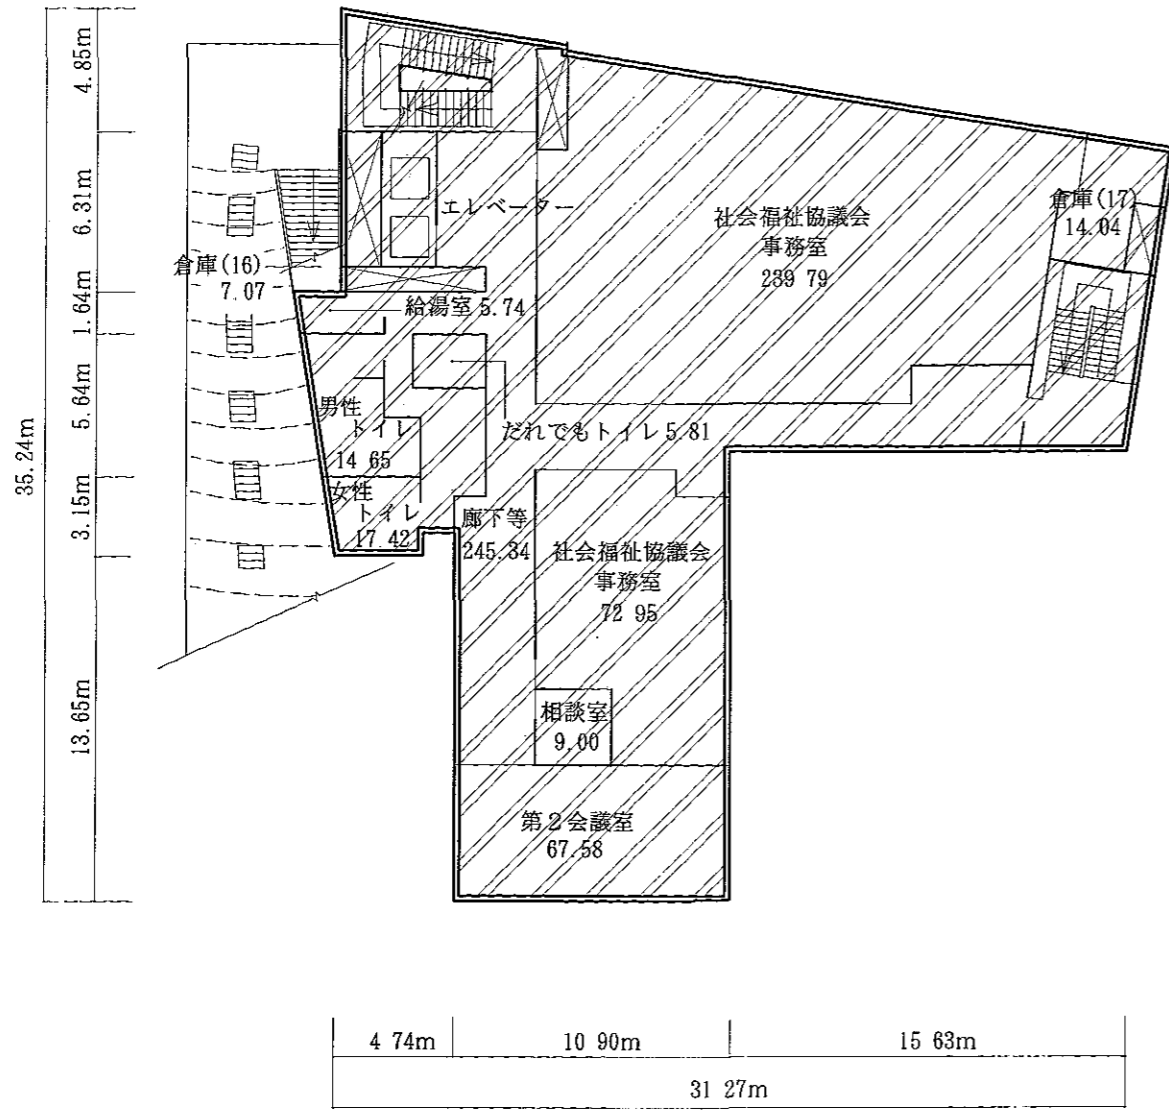
- 凡例 注1 各室の数字は、面積 (㎡) を示す。
 (パイプスペースを除く。)
 注2  は、パイプスペース又は吹抜を示す。
 注3  は、階段上り方向を示す。




-  消費者センター
-  荻窪北児童館
-  すぎなみ環境情報館

杉並区西福祉事務所 平面図

- 凡例 注1 各室の数字は、面積 (㎡) を示す。
 (パイプスペースを除く。)
 注2  は、パイプスペース又は吹抜を示す。
 注3  は、階段上り方向を示す。



5階平面図 S = 1 / 300

 西福祉事務所

6階平面図 S = 1 / 300