

議案第五十九号

杉並区立学校設置条例の一部を改正する条例

右の議案を提出する。

平成十六年九月十四日

提出者

杉並区長

山 田

宏

杉並区立学校設置条例の一部を改正する条例

杉並区立学校設置条例（昭和三十五年杉並区条例第一号）の一部を次のように改正する。
別表四の項中「杉並区高円寺北二丁目三二番七号」を「杉並区高円寺北二丁目一四番一
三号」に改める。

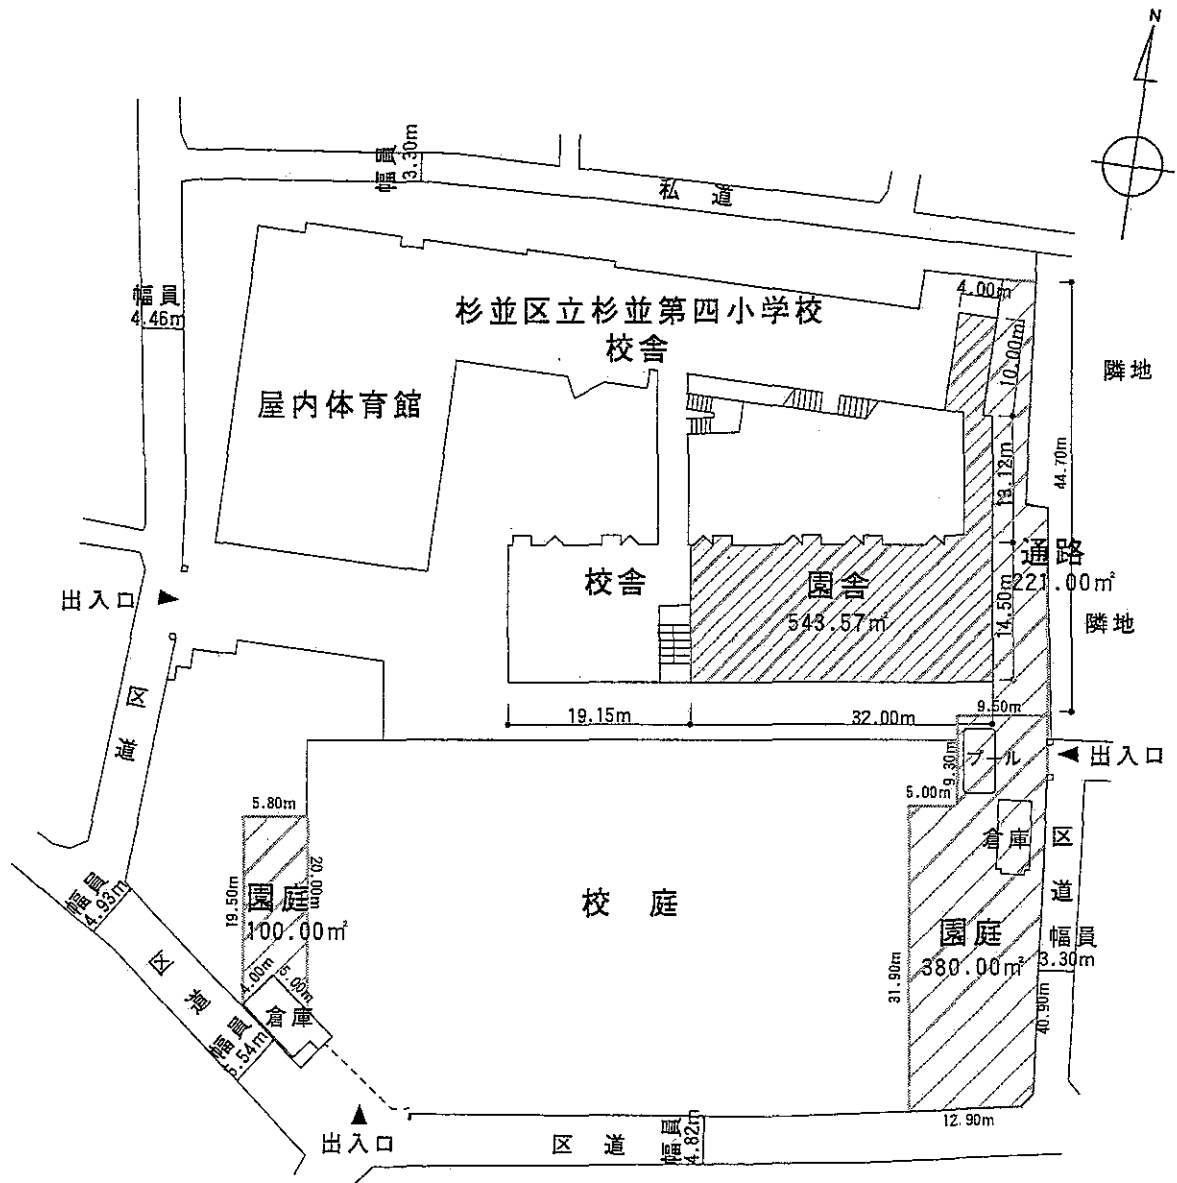
附 則

この条例は、平成十七年四月一日から施行する。

（提案理由）

高円寺北幼稚園の位置を変更する必要がある。

資料 2 杉並区立高円寺北幼稚園 配置図

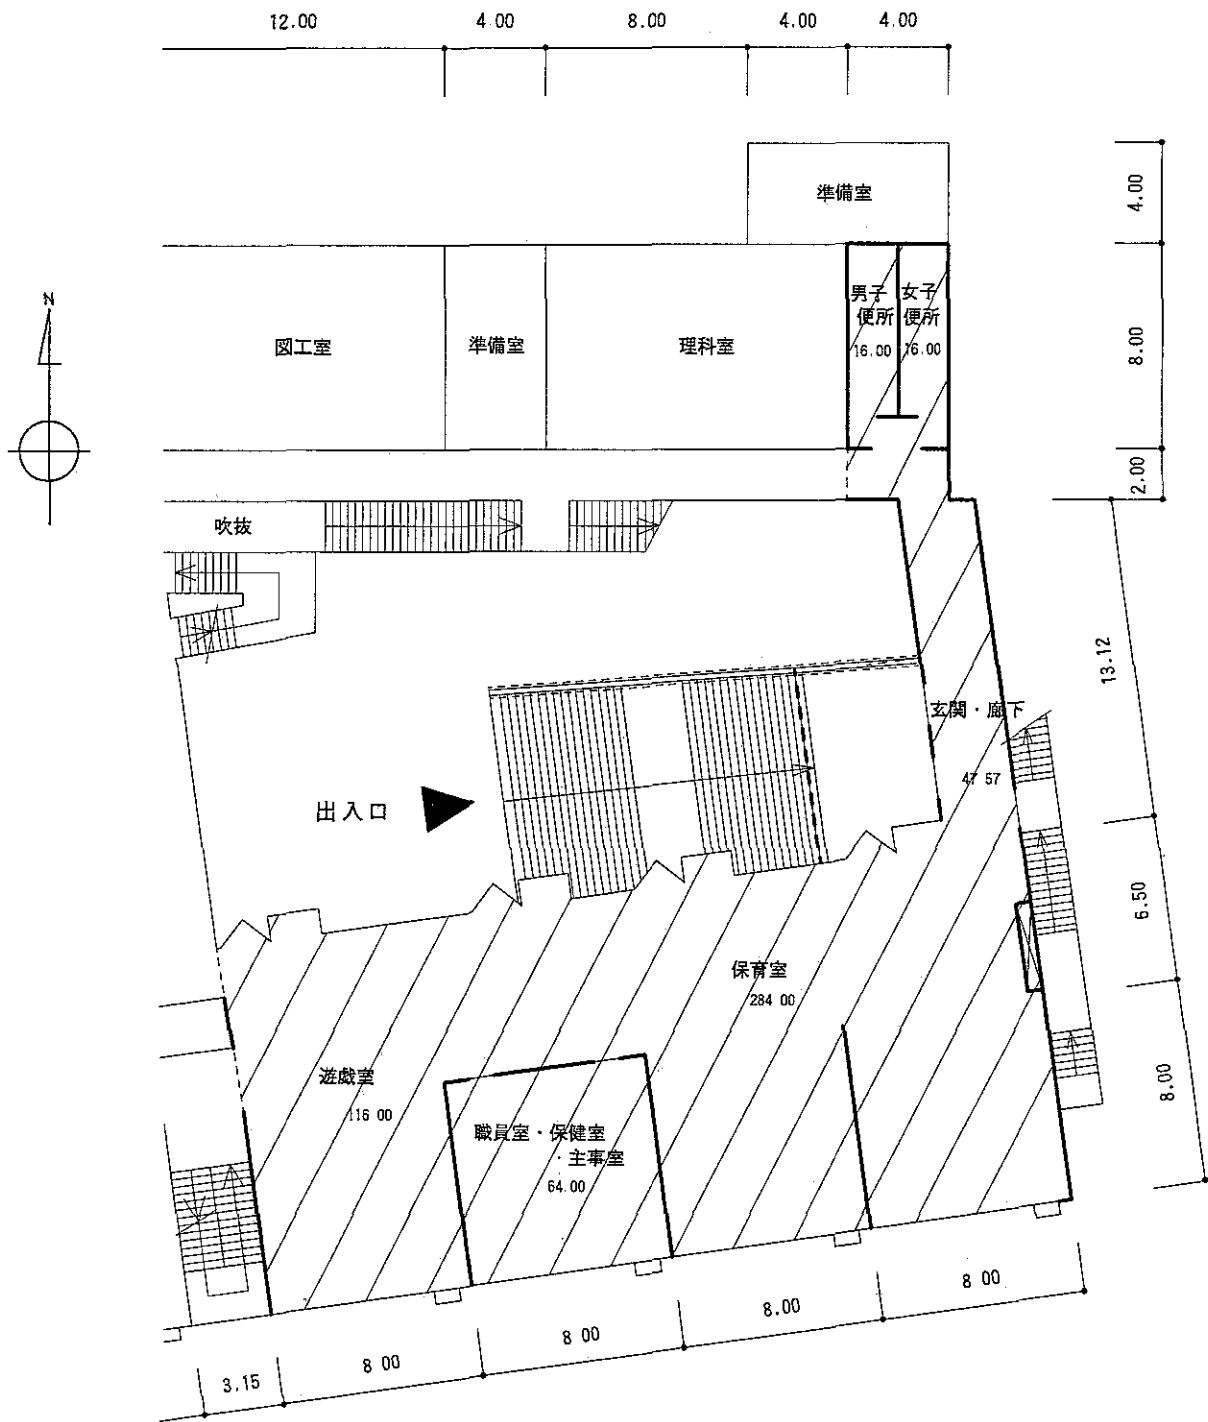


 
 
凡例 高円寺北幼稚園（園舎）
 高円寺北幼稚園（屋外）

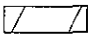
配置図 S=1/800

構造 鉄筋コンクリート造 地上3階建ての2階部分		
敷地面積		8,994.88㎡
建築面積		3,366.09㎡
延床面積	高円寺北幼稚園	543.57㎡
	杉並第四小学校	5,861.44㎡
	計	6,405.01㎡

資料 3 杉並区立高円寺北幼稚園 平面図



- 注1 各室の数字は、面積(m²)を示す。
- 注2 寸法の単位は、mとする。
- 注3  は、パイプスペースを示す。
- 注4  は、上がる方向を示す。

凡例  高円寺北幼稚園(園舎)

2階平面図 S= 1 / 300