

議案第三十七号

杉並区立図書館条例の一部を改正する条例

右の議案を提出する。

平成十七年六月六日

提出者

杉並区長

山田

宏

杉並区立図書館条例の一部を改正する条例

杉並区立図書館条例（昭和五十七年杉並区条例第二十六号）の一部を次のように改正する。

第一条の表に次のように加える。

杉並区立方南図書館	杉並区方南一丁目五一番二号
-----------	---------------

附 則

この条例は、教育委員会規則で定める日から施行する。

（提案理由）

方南図書館を設置する必要がある。

杉並区立図書館条例の一部を改正する条例新旧対照表

新 条 例

(設置)

第一条 杉並区に図書館法（昭和二十五年法律第百十八号）第十条の規定に基づき、杉並区立図書館を次のとおり設置する。

名称	位置
杉並区立高井戸図書館	杉並区高井戸東一丁目二八番一号
杉並区立方南図書館	杉並区方南一丁目五一番二号

旧 条 例

(設置)

第一条 杉並区に図書館法（昭和二十五年法律第百十八号）第十条の規定に基づき、杉並区立図書館を次のとおり設置する。


名称	位置
杉並区立高井戸図書館	杉並区高井戸東一丁目二八番一号

杉並区立方南図書館

案内図




杉並区立方南図書館 配置図

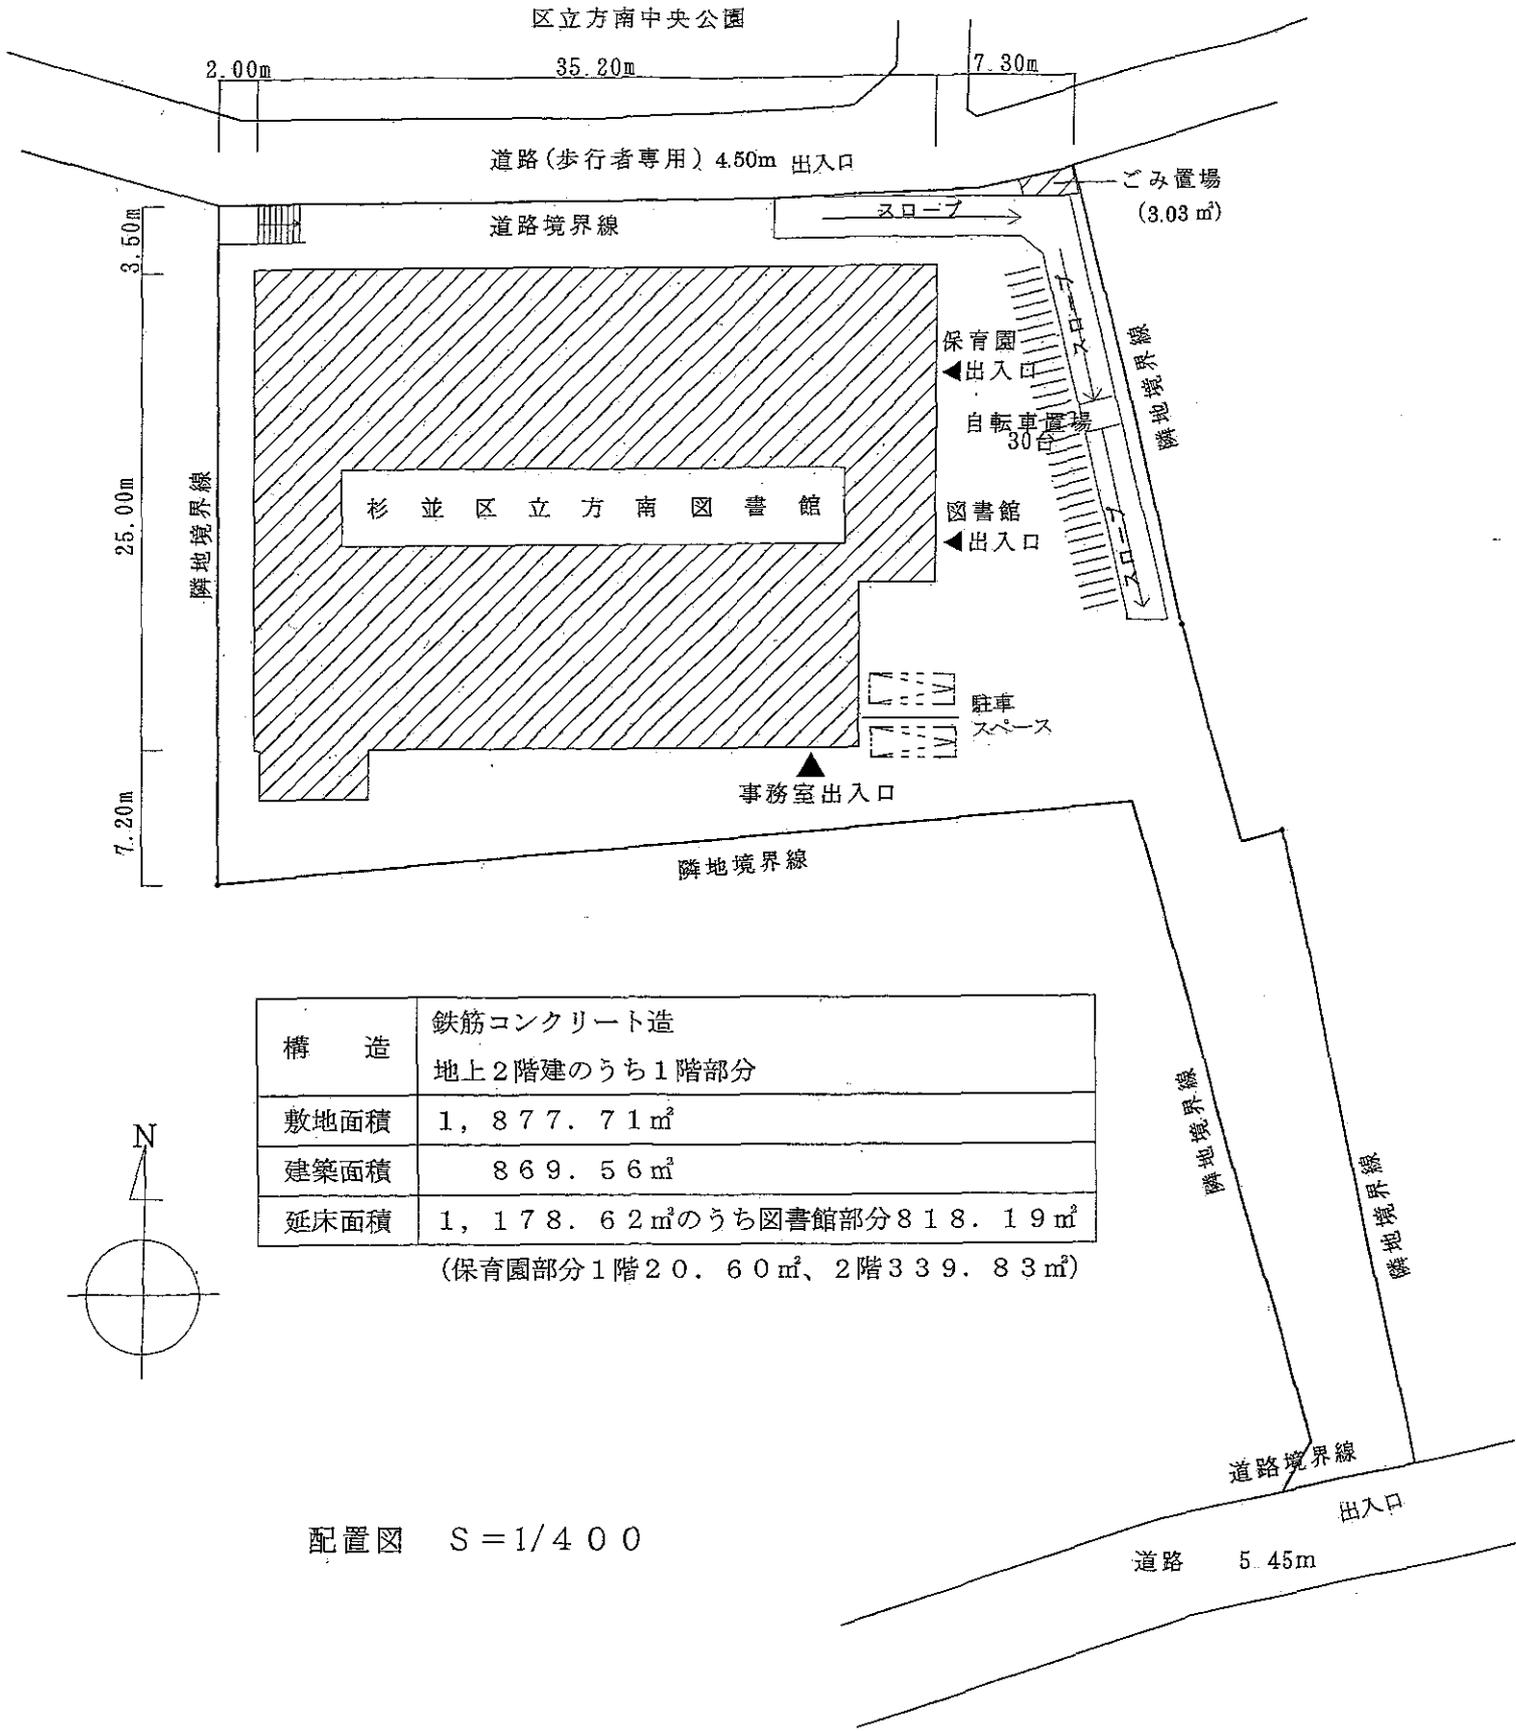

構造	鉄筋コンクリート造 地上2階建のうち1階部分
敷地面積	1,877.71㎡
建築面積	869.56㎡
延床面積	1,178.62㎡のうち図書館部分818.19㎡ (保育園部分1階20.60㎡、2階339.83㎡)

配置図 S=1/400

- 凡例 注1 各室の数字は面積 (㎡) を示す。
 注2  はパイプスペースを示す。
 注3  は階段上り方向を示す。

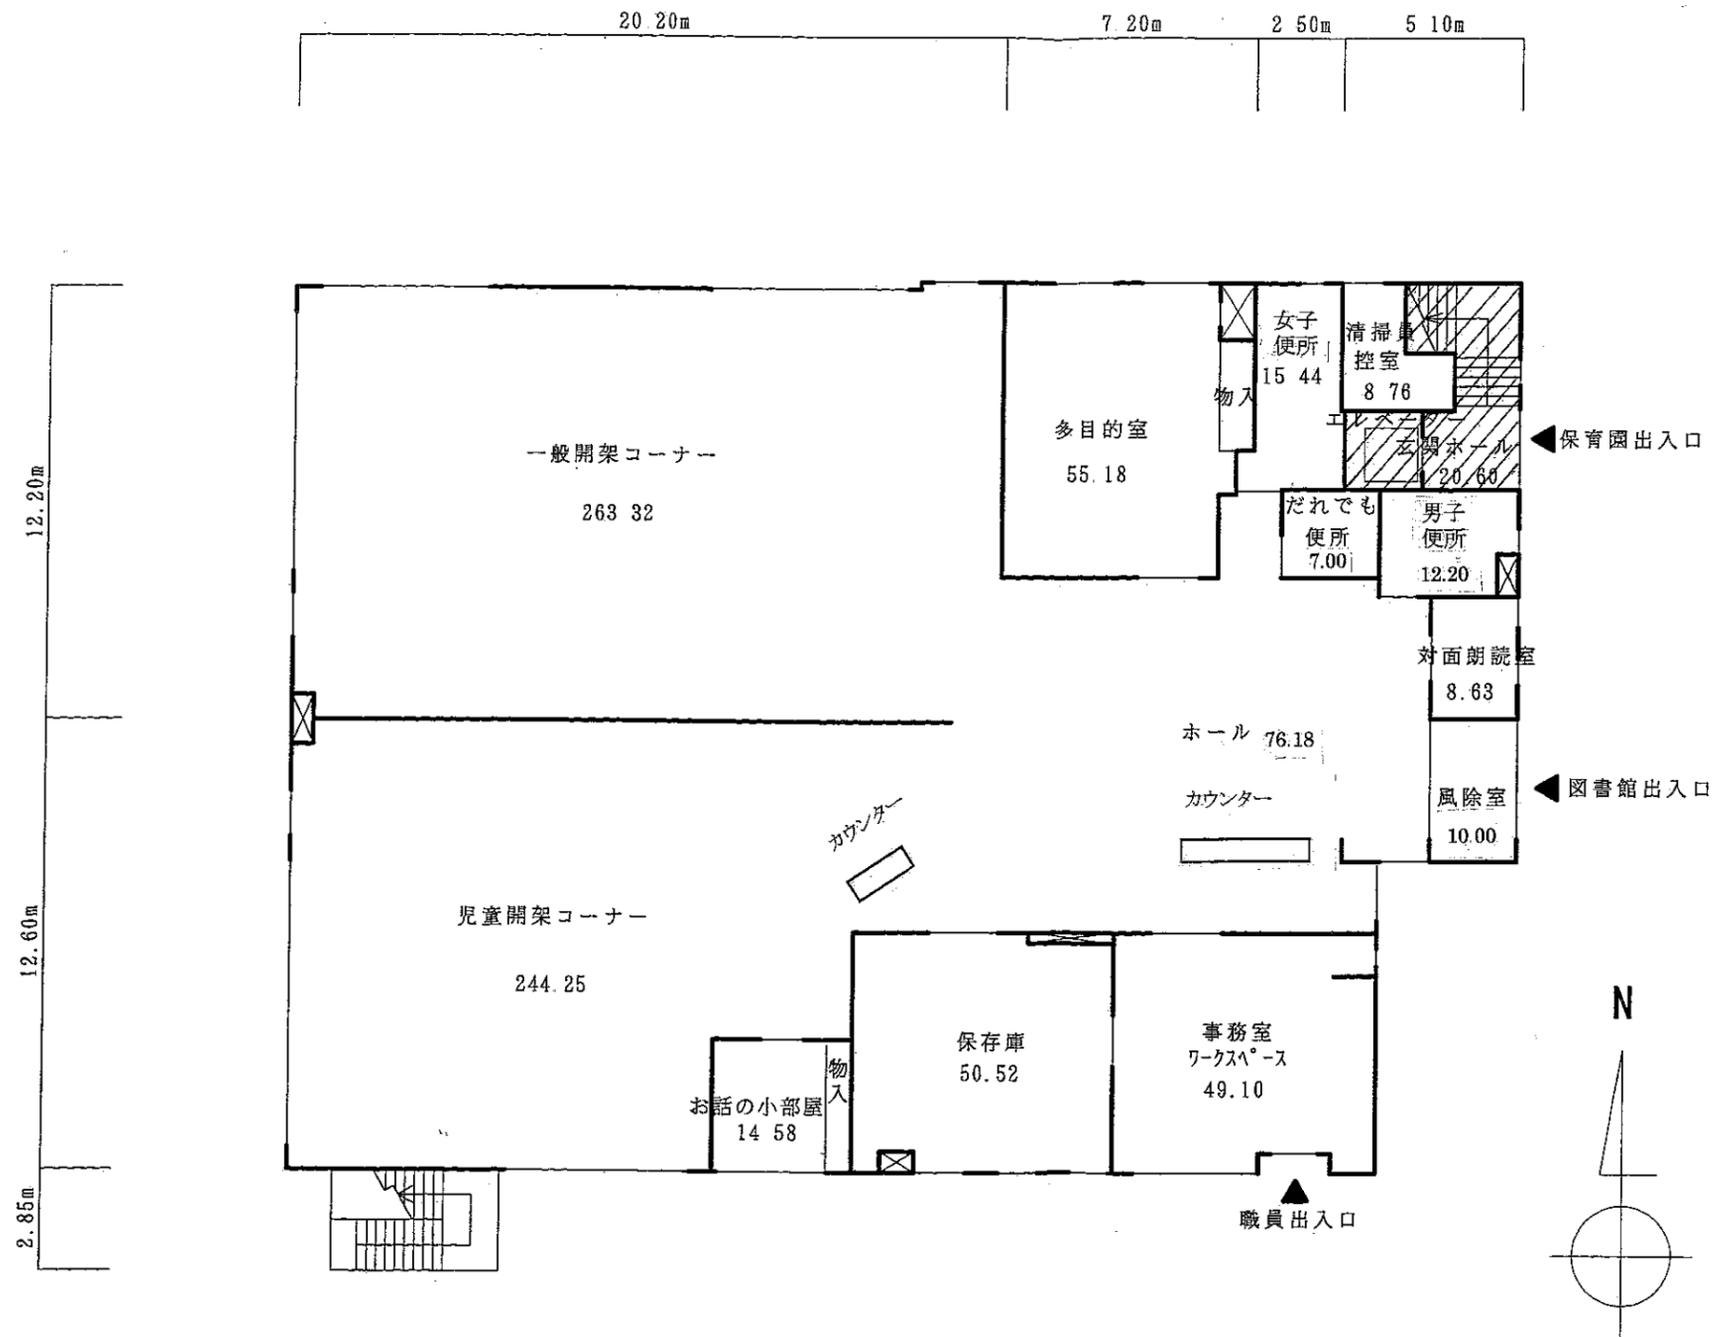

1階平面図 S = 1/200

