

議案第六十二号

杉並区立学校設置条例の一部を改正する条例

右の議案を提出する。

平成十九年九月二十一日

提出者

杉並区長

山 田

宏

杉並区立学校設置条例の一部を改正する条例

杉並区立学校設置条例（昭和三十五年杉並区条例第一号）の一部を次のように改正する。
別表一の項中

| | | |
|-------------|------------------|----|
| 杉並区立杉並第四小学校 | 杉並区高円寺北二丁目一四番一三号 | を |
| 杉並区立杉並第五小学校 | 杉並区天沼二丁目四六番一〇号 | を |
| 杉並区立杉並第四小学校 | 杉並区高円寺北二丁目一四番一三号 | に、 |
| 杉並区立杉並第十小学校 | 杉並区和田三丁目五五番四九号 | を |
| 杉並区立若杉小学校 | 杉並区天沼三丁目一五番二〇号 | を |
| 杉並区立杉並第十小学校 | 杉並区和田三丁目五五番四九号 | に、 |
| 杉並区立永福南小学校 | 杉並区永福一丁目七番六号 | を |

杉並区立永福南小学校

杉並区永福一丁目七番六号

杉並区立天沼小学校

杉並区天沼三丁目一五番二〇号


に改める。

附 則

この条例は、平成二十年四月一日から施行する。

（提案理由）



杉並第五小学校及び若杉小学校を廃止し、小学校一箇所を設置することに伴い、その名称及び位置を定める必要がある。

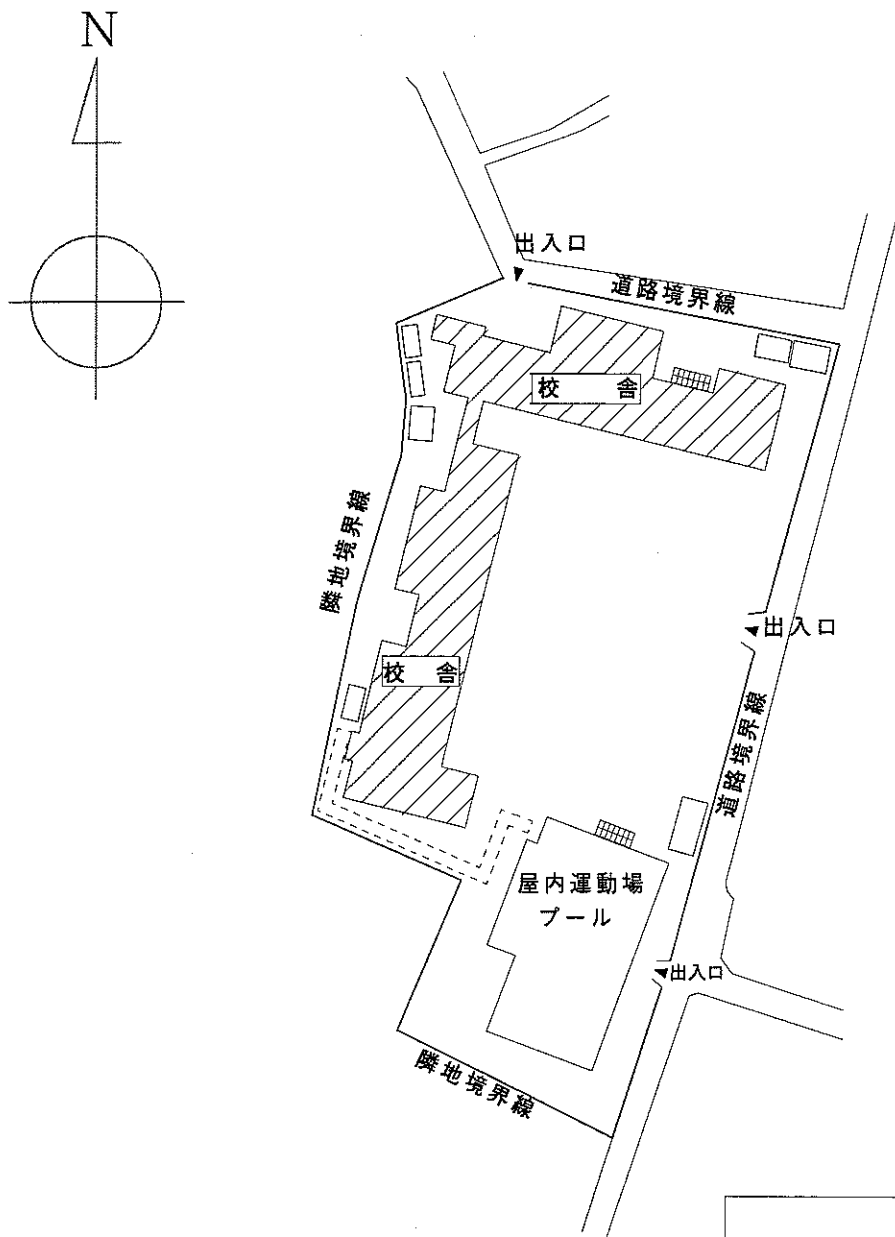

| 校 舎 | |
|-------|--------------------|
| 構 造 | 鉄筋コンクリート造 地上3階建 |
| 敷地面積 | 7,646.38㎡ |
| 建築面積 | 4,456.00㎡ |
| 延床面積 | 4,399.40㎡ |
| 1階 | 1,562.40㎡ |
| 2階 | 1,346.50㎡ |
| 3階 | 1,346.50㎡ |
| 屋上・塔屋 | 144.00㎡ |

配置図 S = 1 / 1200



杉並区立天沼小学校校舎棟 平面図

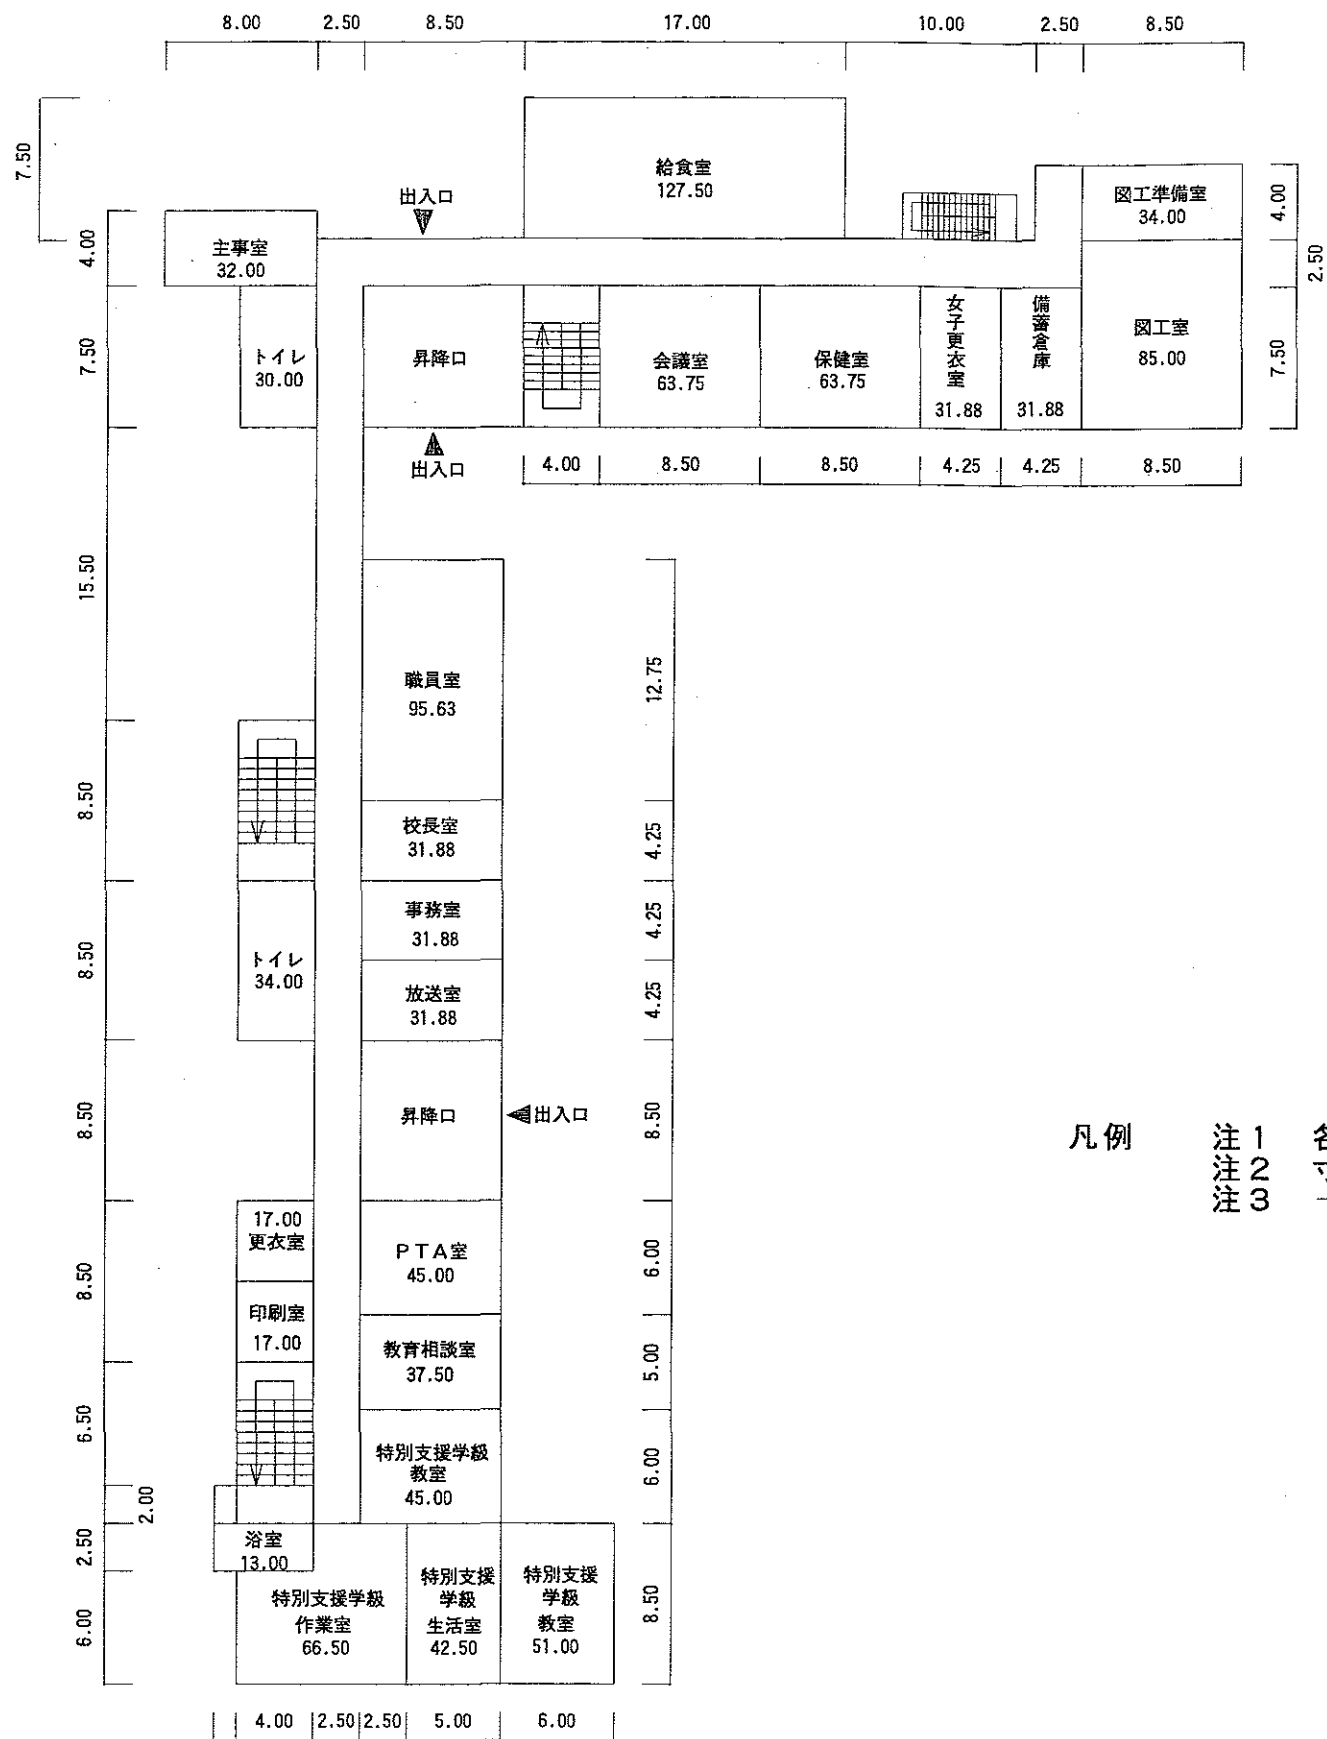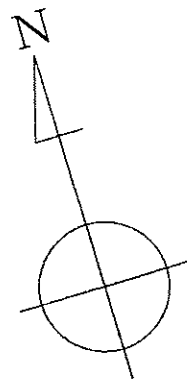

凡例 注1 各室の数字は面積 (m²) を示す。
 注2 寸法の単位はmとする。
 注3 → は階段上り方向を示す。



1.20

1階平面図 S = 1 / 400

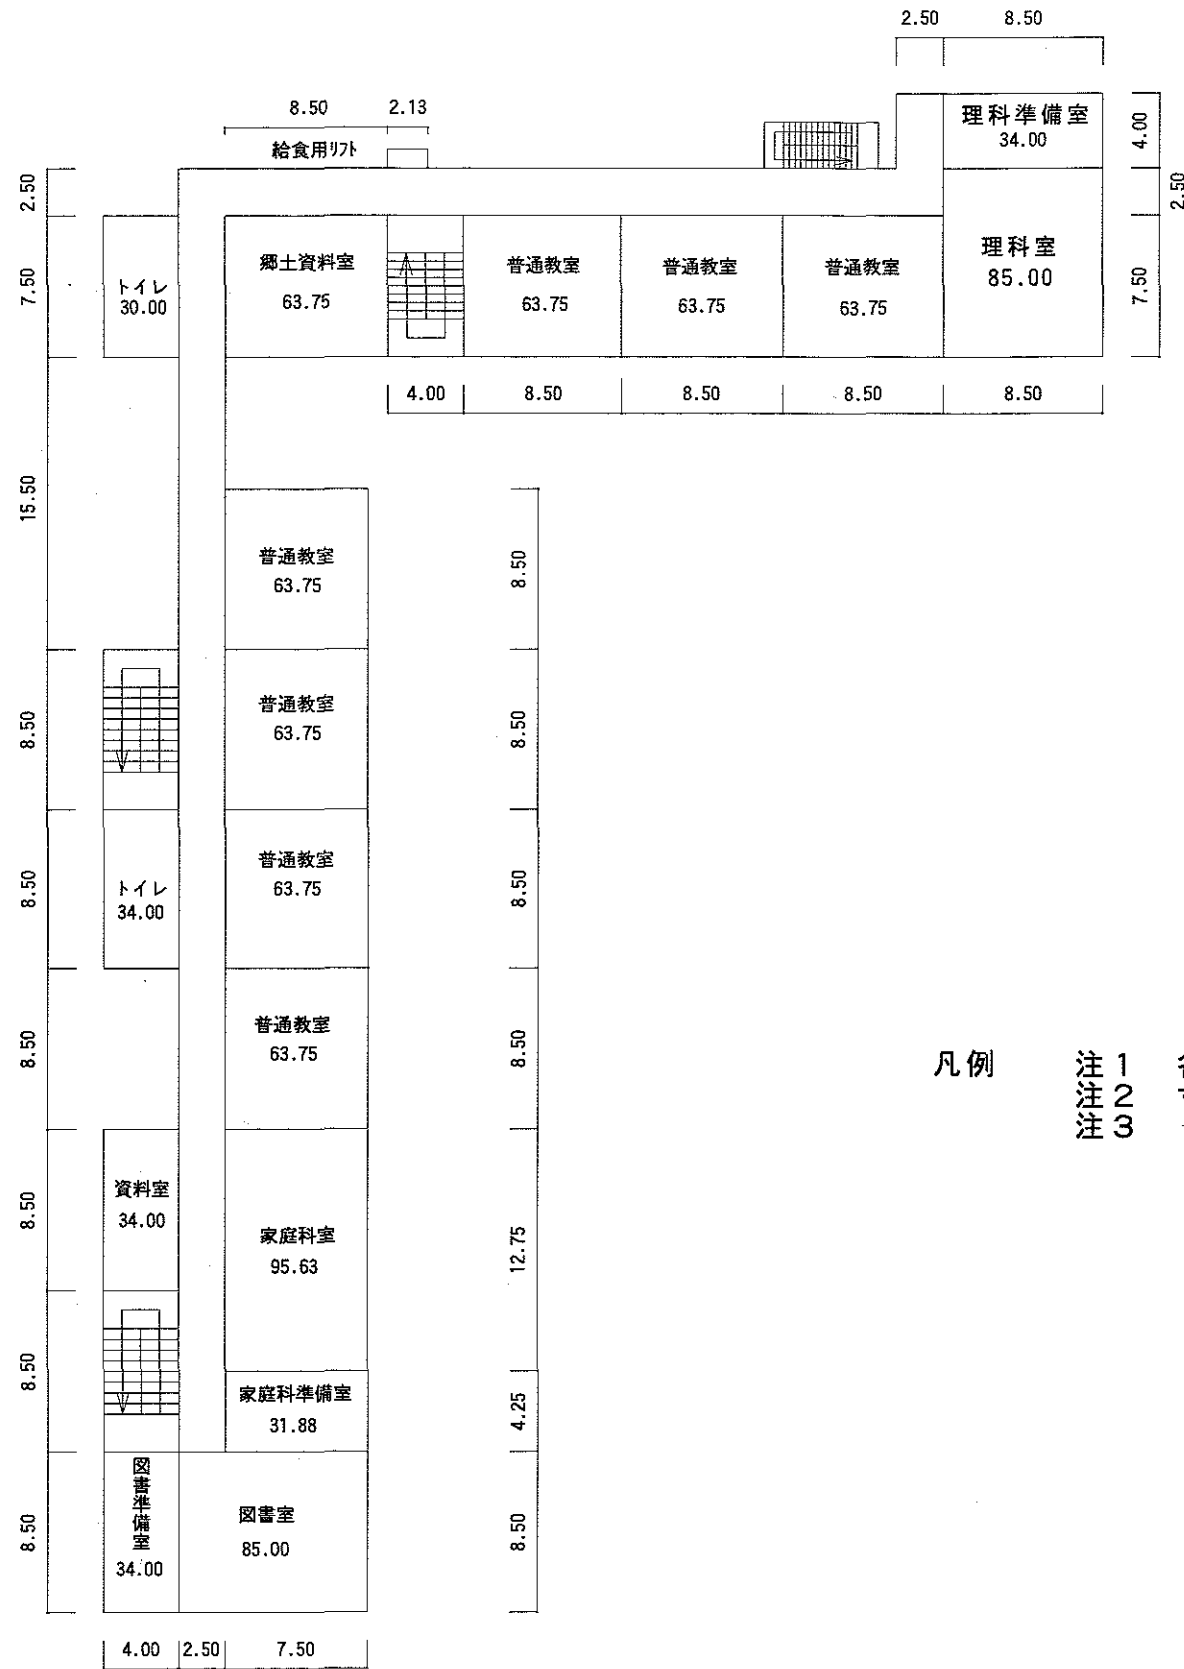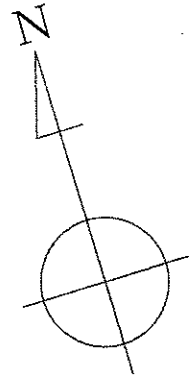


凡例
 注1 各室の数字は面積 (m²) を示す。
 注2 寸法の単位はmとする。
 注3 → は階段上り方向を示す。

2階平面図 S = 1 / 400

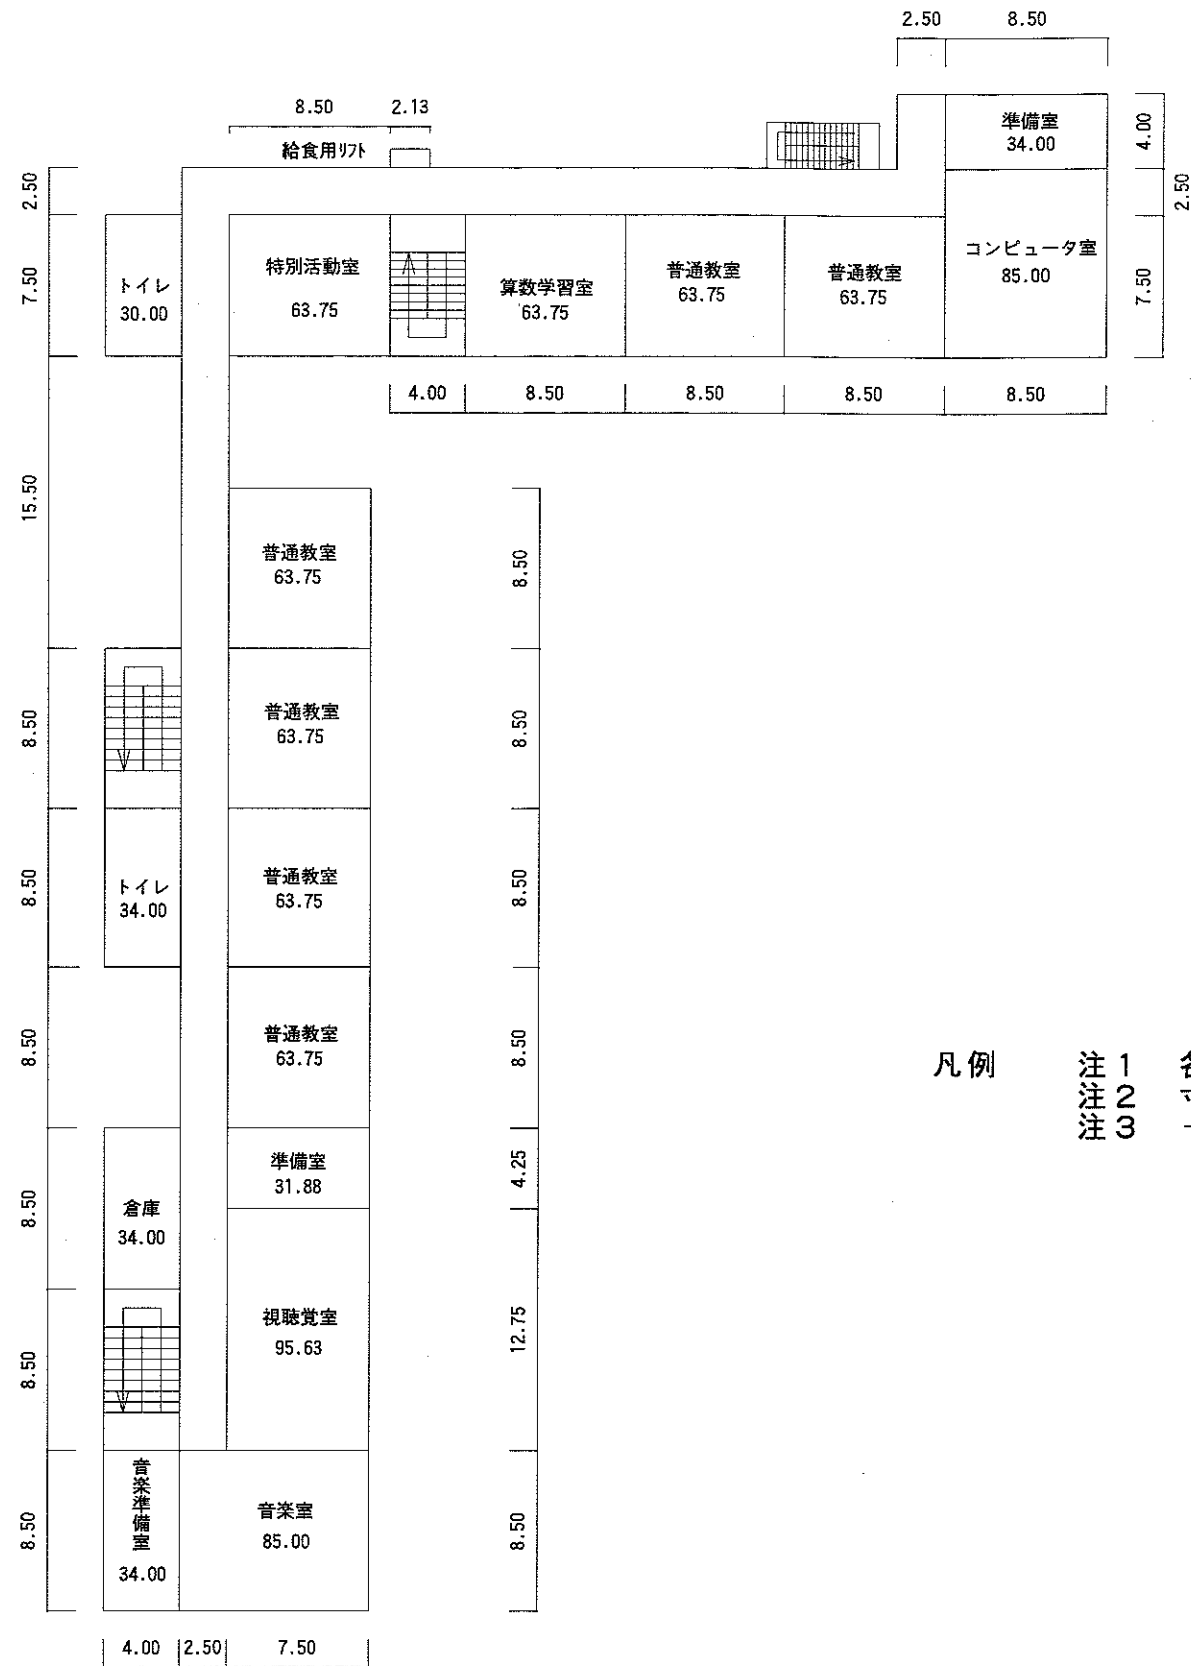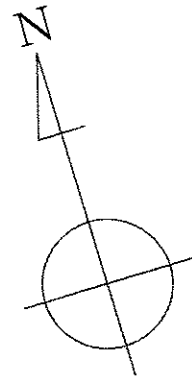


- 凡例
- 注1 各室の数字は面積 (㎡) を示す。
 - 注2 寸法の単位はmとする。
 - 注3 は階段上り方向を示す。

3階平面図 S = 1 / 400

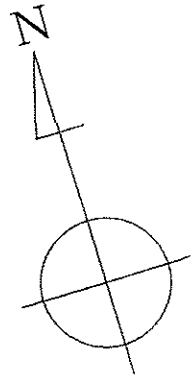

杉並区立天沼小学校校舎棟 平面図



- 凡例
- 注1 各室の数字は面積 (m²) を示す。
 - 注2 寸法の単位はmとする。
 - 注3  は階段上がり方向を示す。

屋上階平面図 S = 1 / 400