


1階平面図 1/150

凡例	
外壁	<ul style="list-style-type: none"> <li>【準耐火45分】 個別QF045BE-9226</li> <li>・両面窯業系サイディング張</li> <li>・通気胴縁(7)15+透湿防水シート</li> <li>・構造用合板(7)9</li> <li>・防湿層付ガラスウレタン16kg/m<sup>3</sup>(7)100</li> <li>・屋内側PB(7)15</li> </ul>
内壁	<ul style="list-style-type: none"> <li>【面積・異種用途区画1時間】</li> <li>・強化PB(7)15 両面張</li> <li>※横綱縁@455 個別QF060BP-9072</li> <li>【114条2項区画45分】 告示1358号</li> <li>・PB(7)15 両面張</li> <li>※都案令違背は第21条1項により緩和</li> </ul>
	<ul style="list-style-type: none"> <li>【一般壁】</li> <li>・PB(7)15 両面張</li> </ul>
防	<ul style="list-style-type: none"> <li>【防煙垂壁】</li> <li>・PB(7)15 両面張 建具上H=500</li> <li>※非居室は垂壁H=500により着色省略</li> </ul>
	<ul style="list-style-type: none"> <li>【防火設備】 告示1360 1366号</li> <li>・令109条の2設備</li> </ul>
	<ul style="list-style-type: none"> <li>【特定防火設備】 告示2563/1369号</li> <li>・令112条第14項一号設備</li> </ul>
建具	<ul style="list-style-type: none"> <li>【遮煙付防火設備・特定防火設備】</li> <li>告示2563/2564 1360 1369号</li> <li>・令112条14項第二号設備</li> <li>※特記なき限り常時閉鎖式</li> </ul>
	<ul style="list-style-type: none"> <li>【不燃扉/不燃窓】</li> <li>※特記なき限り常時閉鎖式</li> </ul>
排煙告示	<ul style="list-style-type: none"> <li>【非常用出入口にかわる開口】</li> <li>・W750×H1,200以上</li> </ul>
	<ul style="list-style-type: none"> <li>【排煙ホーレータ】</li> <li>H=1,500の位置に取付</li> </ul>
消防設備	<ul style="list-style-type: none"> <li>① 輸入ガス(7)6.8</li> <li>② H12告示1436号第四号へ(1)</li> <li>③ H12告示1436号第四号へ(2)</li> <li>④ H12告示1436号第四号へ(3)</li> <li>⑤ H12告示1436号第四号へ(4)</li> <li>⑥ H12告示1436号第四号へ(5)</li> </ul>
	<ul style="list-style-type: none"> <li>消火器 BOX壁埋込み</li> <li>消火器 スタンド</li> <li>避難器具 (ハッチ式救助袋) 消防認定品</li> </ul>
その他の法Fiyク	
<ul style="list-style-type: none"> <li>・階段室、ELVの排煙は令126の2第1項3号にて免除</li> <li>・建物内部は全てFL±0</li> <li>・木造の鉄骨階段の防雨措置</li> <li>1) 水分が滞留せず乾燥しやすい場所に設置。</li> <li>2) 防水層は無。蹴込板は無いので雨水の滞留は無。</li> <li>3) 階段は溶融垂れ防止仕上。独立構造故に本体木造との接触は無。</li> </ul>	

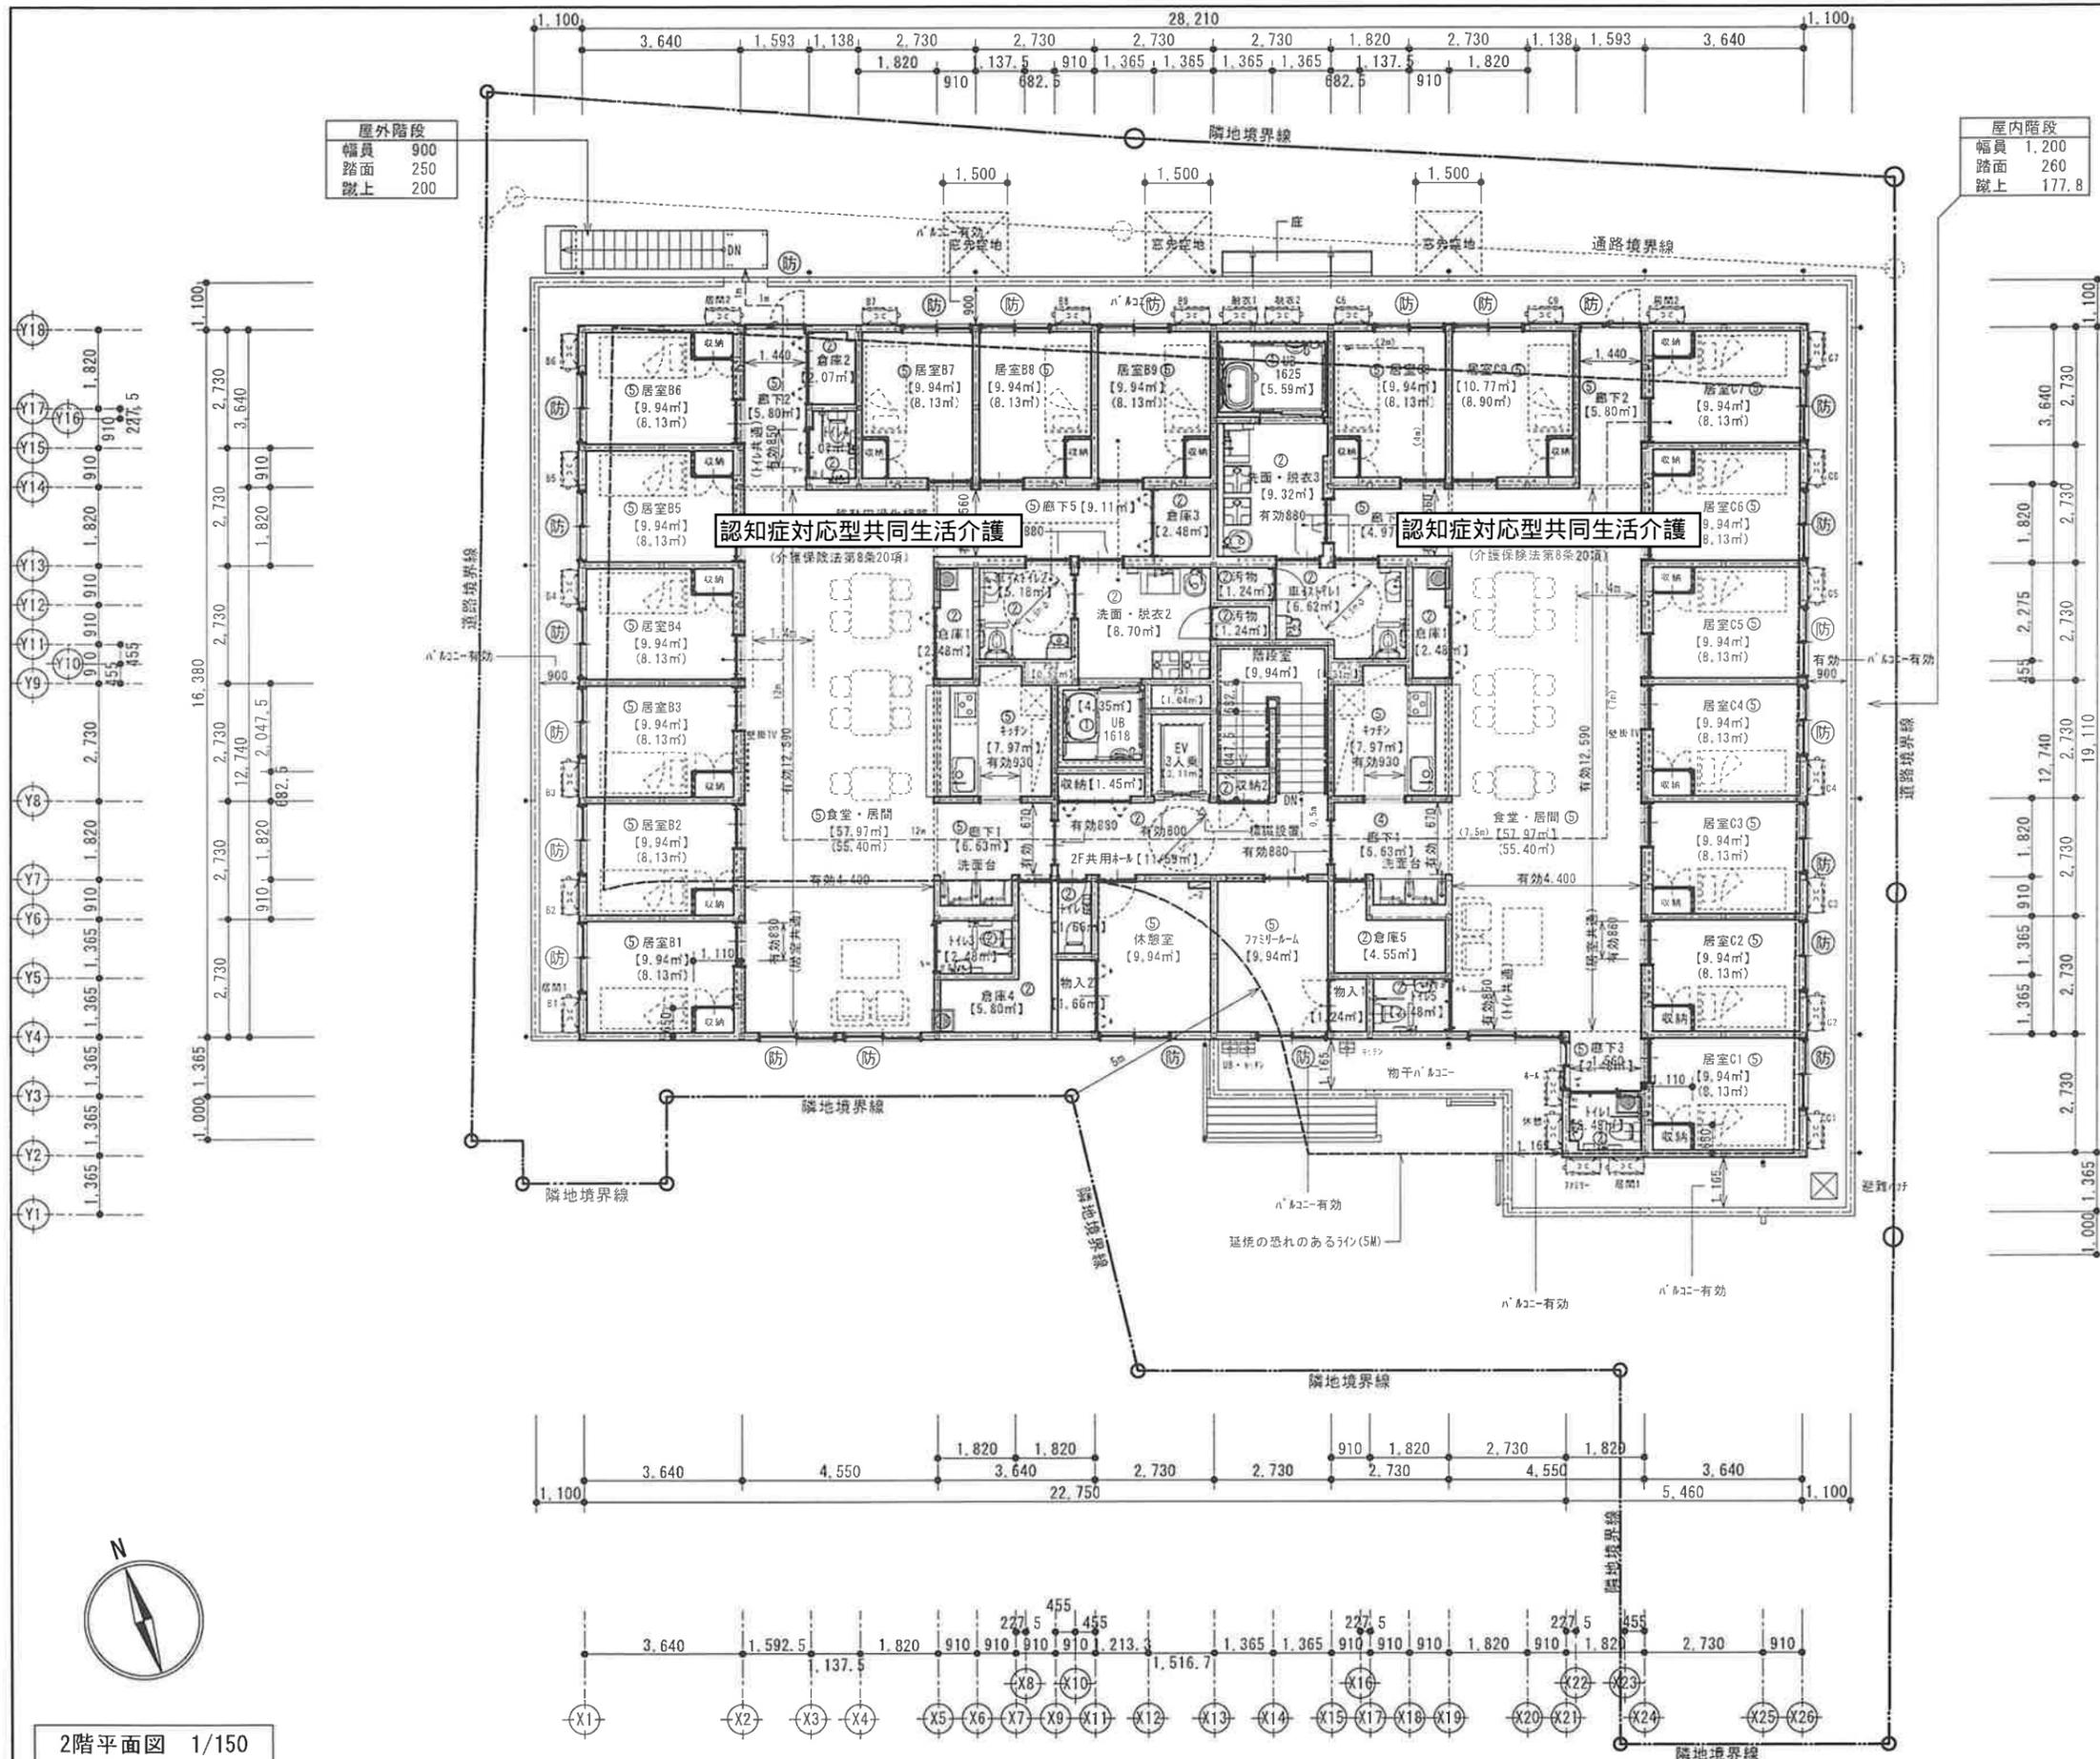

屋外階段

幅員	900
踏面	250
蹴上	200

屋内階段

幅員	1,200
踏面	260
蹴上	177.8

凡例

外壁	<ul style="list-style-type: none"> <li>【準耐火45分】 個別QF045BE-9226</li> <li>・両面窯業系9行'イン'張</li> <li>・通気胴縁(7)15+透湿防水シート</li> <li>・構造用合板(7)9</li> <li>・防湿層付'グラスウール16kg/m3(7)100</li> <li>・屋内側PB(7)15</li> </ul>
内壁	<ul style="list-style-type: none"> <li>【面積・異種用途区画1時間】</li> <li>・強化PB(7)15 両面張</li> <li>※横胴縁@455 個別QF060BP-9072</li> <li>【114条2項・3項区画45分】 告示1358号</li> <li>・PB(7)15 両面張</li> <li>※都令合意音は第21条1項により緩和</li> <li>【一般壁】</li> <li>・PB(7)15 両面張</li> </ul>
建具	<ul style="list-style-type: none"> <li>【防煙垂壁】</li> <li>・PB(7)15 両面張 建具上H=500</li> <li>※非居室は垂壁H=500により着色省略</li> <li>【防火設備】 告示1360 1366号</li> <li>・令109条の2設備</li> <li>延焼線</li> <li>【特定防火設備】 告示2563 1369号</li> <li>・令112条第19項一設備</li> <li>面積区画</li> <li>【遮煙付防火設備・特定防火設備】</li> <li>告示2563/2564 1360 1369号</li> <li>・令112条19項第二号設備</li> <li>※特記なき限り常時閉鎖式</li> <li>堅穴・異種用途</li> <li>【不燃扉/不燃窓】</li> <li>※特記なき限り常時閉鎖式</li> <li>【非常用出入口にかわる開口】</li> <li>・W750×H1,200以上</li> <li>【排煙ハレータ】</li> <li>・H=1,500の位置に取付</li> </ul>
排煙告示	<ul style="list-style-type: none"> <li>線入ガラス(7)6.8</li> <li>① H12告示1436号第四号へ(1)</li> <li>② H12告示1436号第四号へ(2)</li> <li>③ H12告示1436号第四号へ(3)</li> <li>④ H12告示1436号第四号へ(4)</li> <li>⑤ H12告示1436号第四号へ(5)</li> </ul>
消防関連	<ul style="list-style-type: none"> <li>消火器 BOX壁埋込み</li> <li>消火器 スタンド</li> <li>避難器具 (ハッチ式救助袋) 消防認定品</li> </ul>

その他の法技

- ・階段室、ELVの排煙は令126の2第1項3号にて免除
- ・直通階段までの歩行距離
- 2+4+4.5+7+7.5+0.5=25.5m≤60m
- (仕上材は全て不燃材料)
- ・直通階段までの重複区間
- 2+4+4.5+7+7.5=25m≤30m
- (仕上材は全て不燃材料)
- ・建物内部は全てFL±0



2階平面図 1/150