

議案第69号

(仮称) 杉並区立高円寺図書館等複合施設建設空気調和設備工事の請負契約
の締結について

上記の議案を提出する。

令和4年11月21日

提出者 杉並区長 岸 本 聡 子

(仮称) 杉並区立高円寺図書館等複合施設建設空気調和設備工事の請負契約
の締結について

(仮称) 杉並区立高円寺図書館等複合施設建設空気調和設備工事施行のため、下
記のとおり請負契約を締結する。

記


- 1 契約の目的 (仮称) 杉並区立高円寺図書館等複合施設建設空気調和設備
工事
- 2 契約の方法 一般競争入札
- 3 契約の金額 金272,580,000円也
- 4 契約の相手方 杉並区宮前五丁目16番4号
ミナト・ユードイ建設共同企業体
構成員(代表者)
杉並区宮前五丁目16番4号
ミナト矢崎サービス 株式会社
代表取締役 牛 崎 恵美子
構成員
杉並区松ノ木二丁目20番4号
株式会社 ユードイ
代表取締役 吉 原 晴 夫

(提案理由)

(仮称) 杉並区立高円寺図書館等複合施設建設のため、空気調和設備工事を施行
する必要がある。

案 内 図

(仮称) 杉並区立高円寺図書館等複合施設建設空気調和設備工事

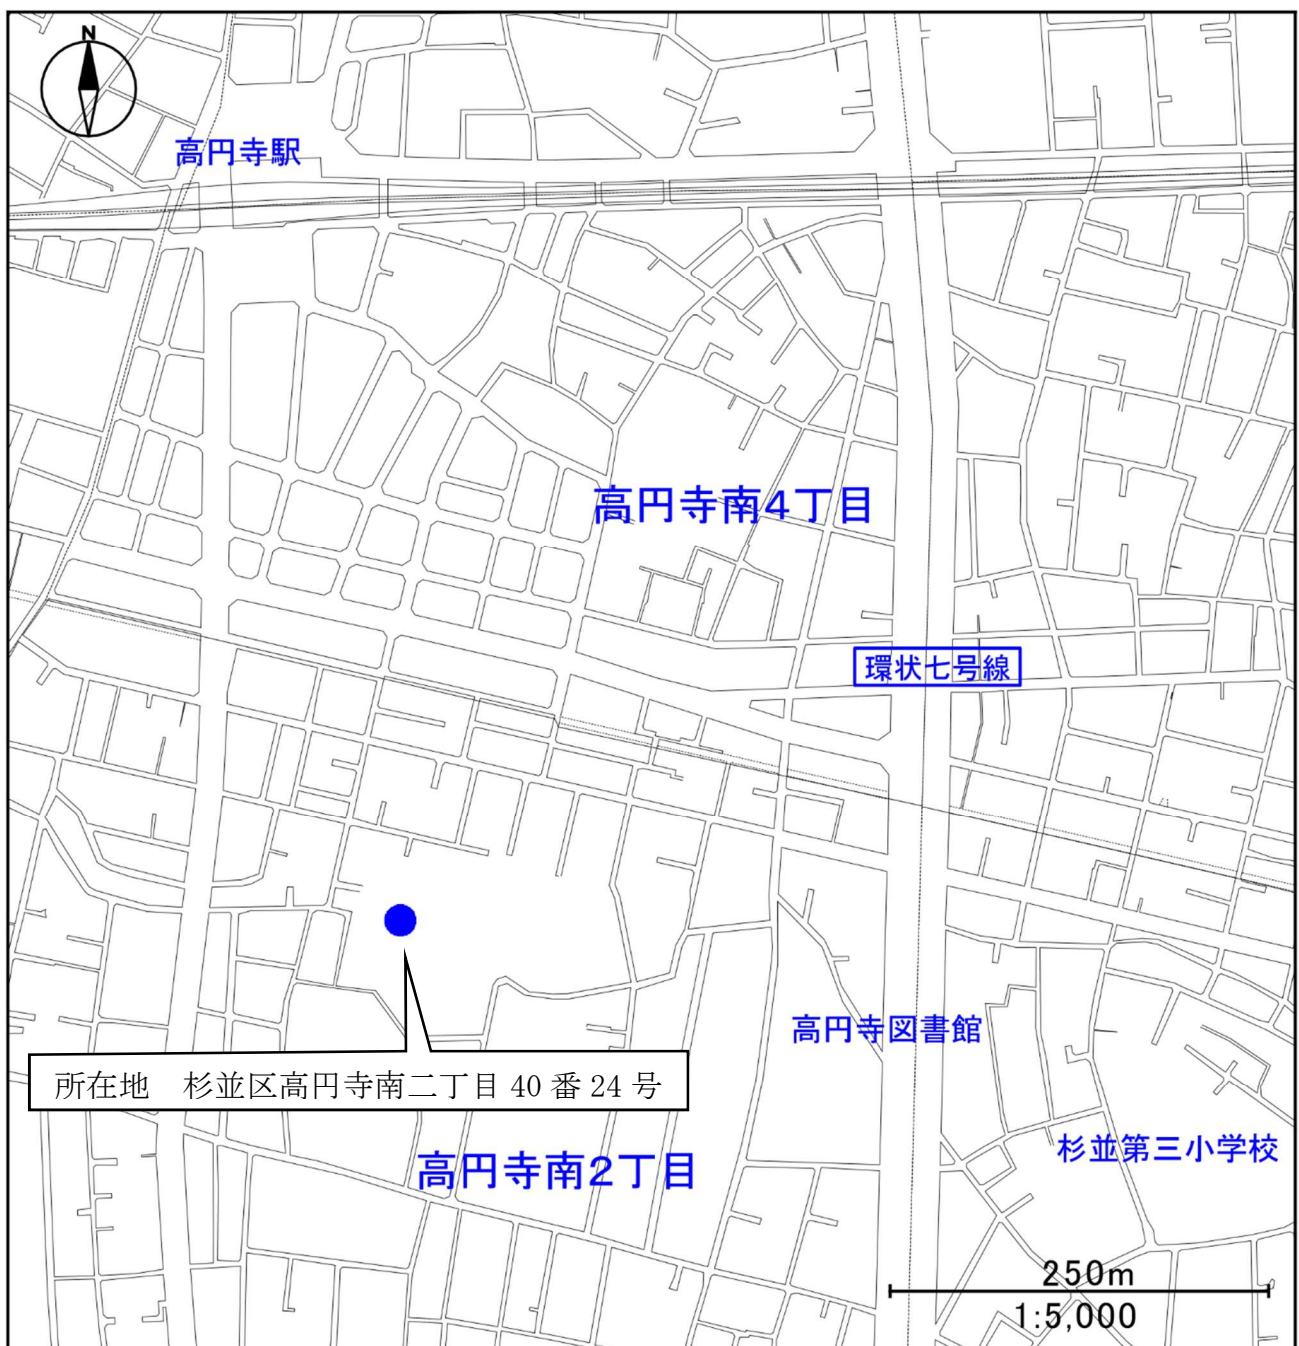

(仮称)杉並区立高円寺図書館等複合施設建設空気調和設備工事 工事概要

1. 工 事 件 名 (仮称) 杉並区立高円寺図書館等複合施設建設空気調和設備工事
2. 工 事 場 所 杉並区高円寺南二丁目40番24号
3. 工 期 契約締結の翌日から令和6年11月29日まで
4. 空気調和設備 電気式ヒートポンプエアコン(個別空調方式)

エントランスホール、ラウンジ、多目的室、集会室、楽器練習室、
閲覧室、ワークスペース、おはなしの部屋、対面朗読室、閉架書庫、
保育室、特別室、多目的室、調乳室、調理室、事務室等管理諸室ほか
5. 換 気 設 備 (1)全熱交換器(空調機設置室)

エントランスホール、ラウンジ、多目的室、集会室、楽器練習室、
閲覧室、ワークスペース、おはなしの部屋、対面朗読室、
保育室、特別室、多目的室、事務室等管理諸室ほか

(2)送風機

便所、倉庫、閉架書庫、調理室、機械室ほか
6. 排 煙 設 備 エンジン付排煙機
7. 自動制御設備 事務室及び保育事務室に集中リモコンを設置し、集中管理制御
8. 支 出 科 目 令和4年度 一般会計

教育費 社会教育費 社会教育施設整備費 工事請負費


生活経済費 区民生活費 区民生活施設整備費 工事請負費

保健福祉費 児童福祉費 児童福祉施設整備費 工事請負費


総務費 政策経営費 危機管理対策費 工事請負費

令和5年度 債務負担行為


令和6年度 債務負担行為

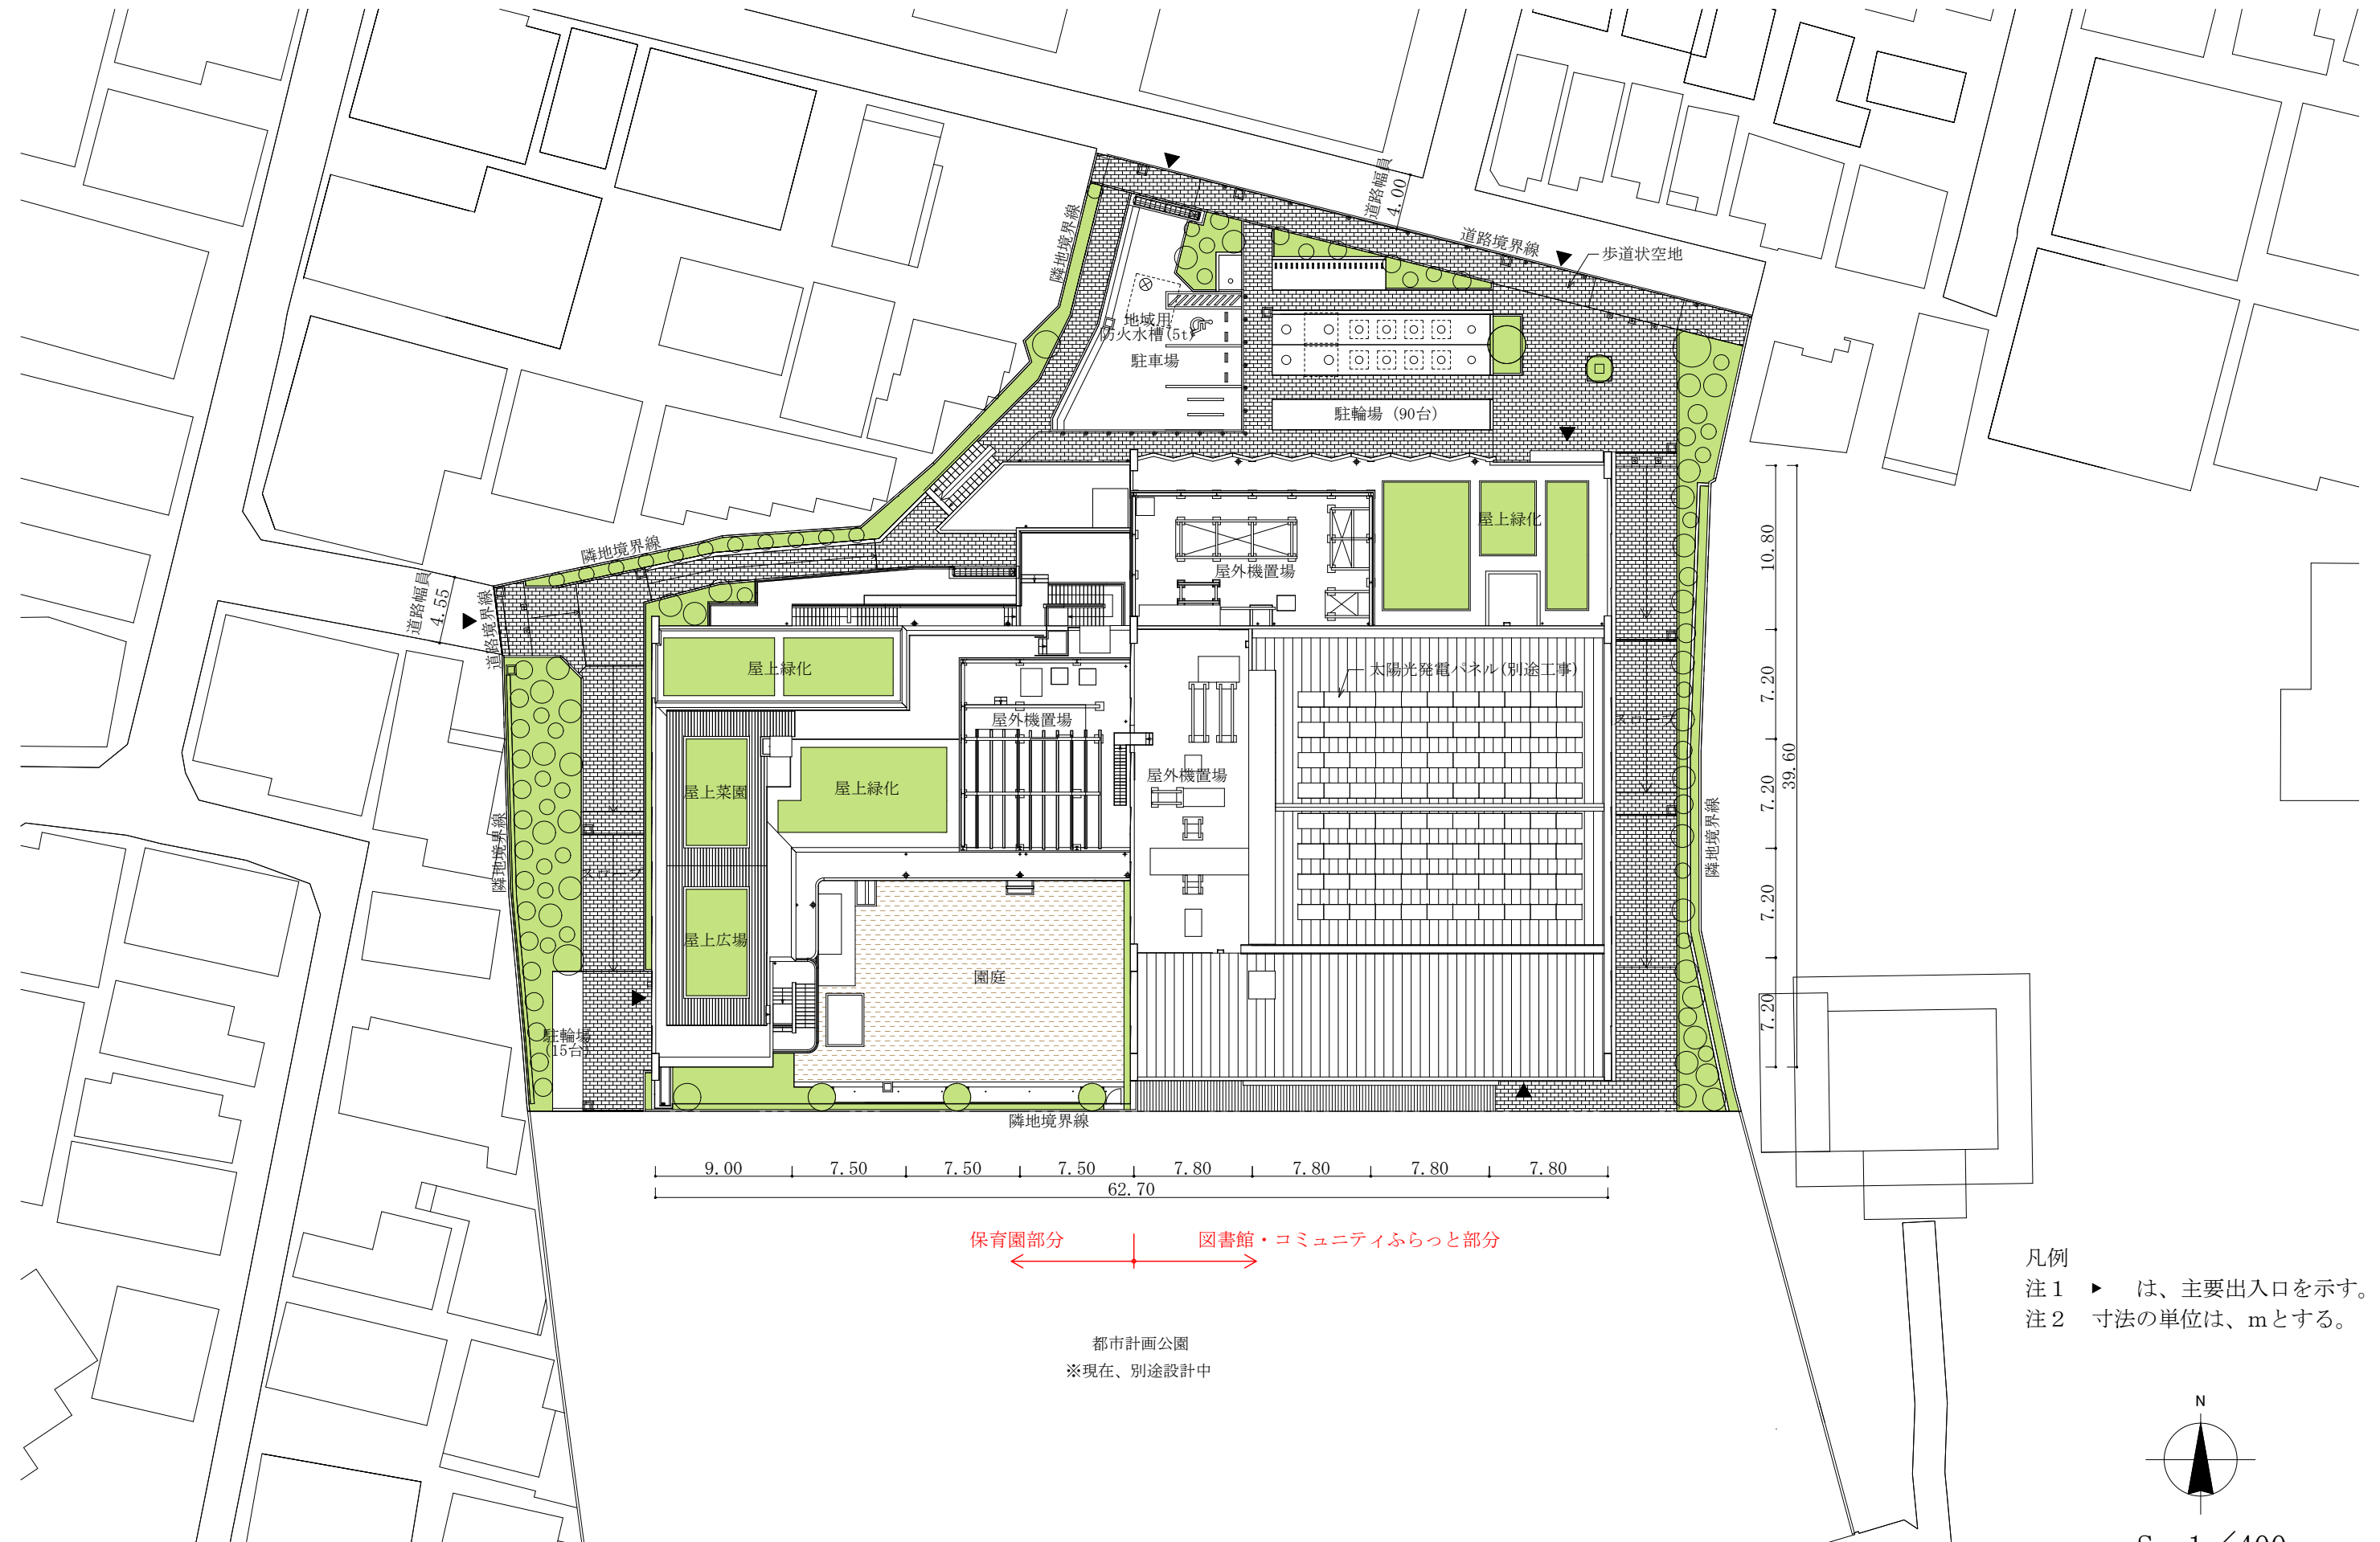

凡例
 注1 ▶ は、主要出入口を示す。
 注2 寸法の単位は、mとする。

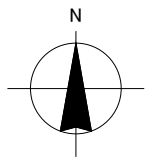

S=1/400

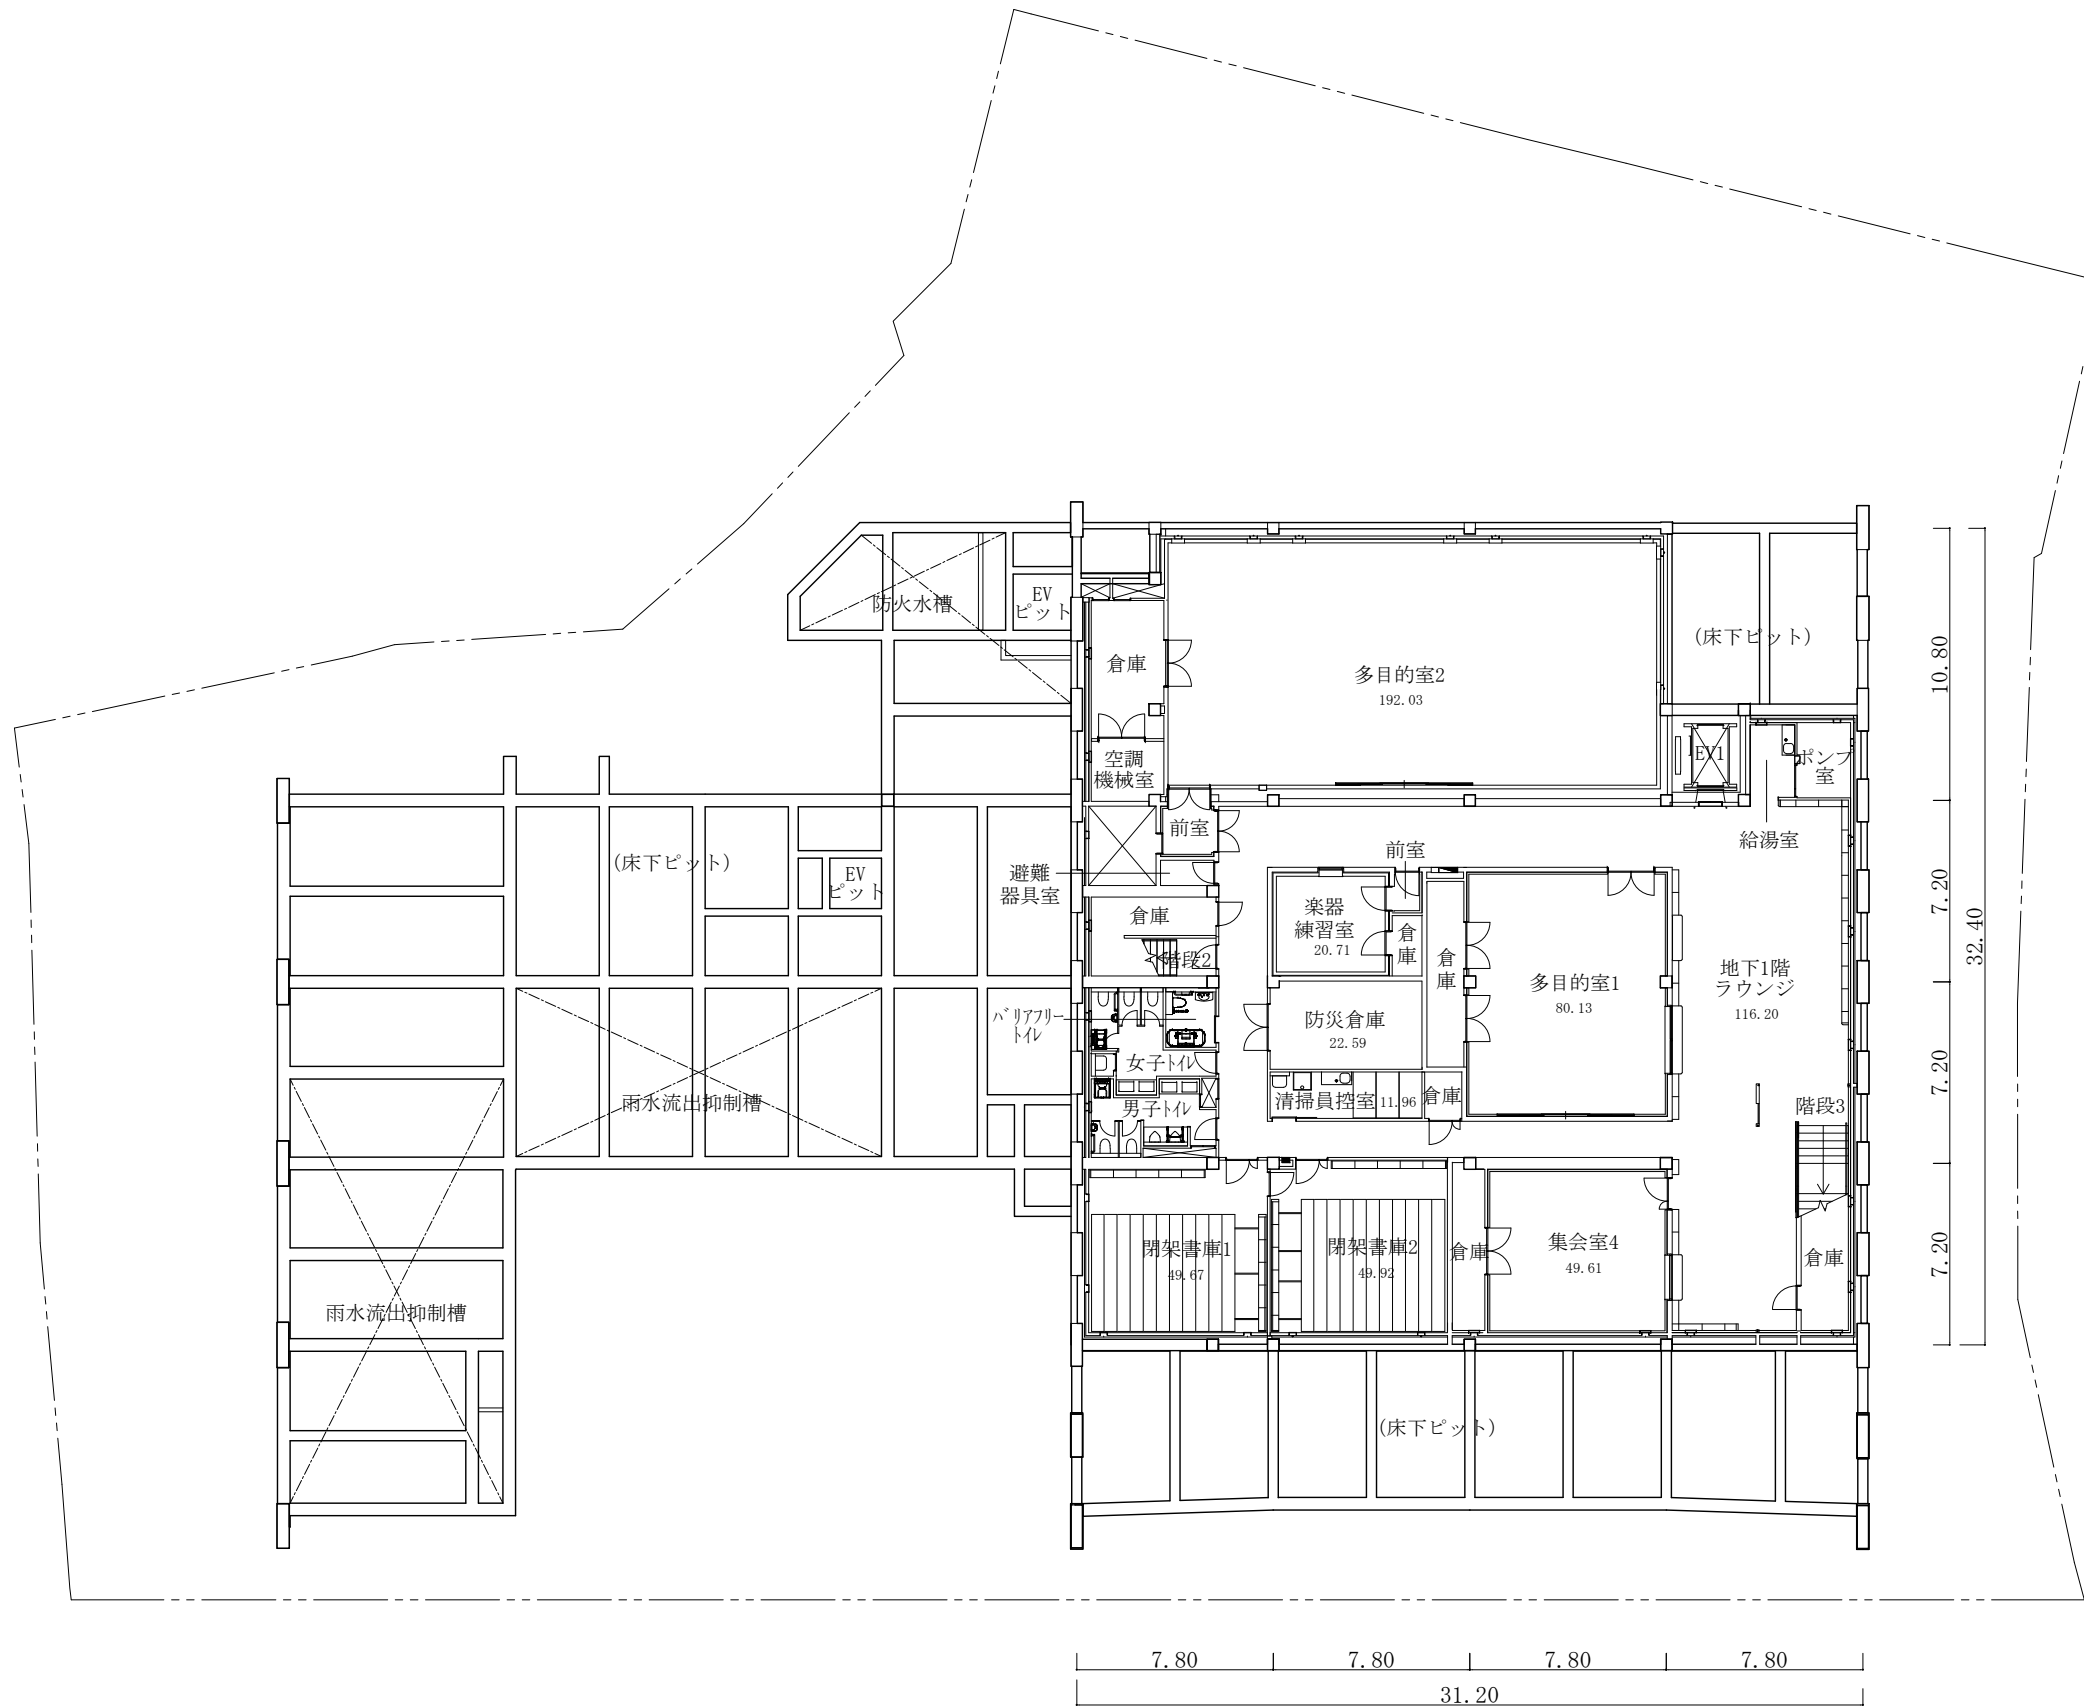

<空調形式別凡例>

電気式ヒートポンプエアコン




: 床吹き出し形




: 天井埋込カセット形・天井埋込ダクト形・壁掛形・天吊形 (トイレ・倉庫等は除く)

凡例

- 注1 ▶ は、主要出入口を示す。
- 注2 ⊠ は、パイプスペース、吹き抜けを示す。
- 注3 ← は、階段の上がり方向を示す。
- 注4 寸法の単位は、mとする。
- 注5 各室の数字は、面積 (㎡) を示す。

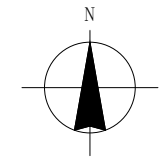

S=1/300

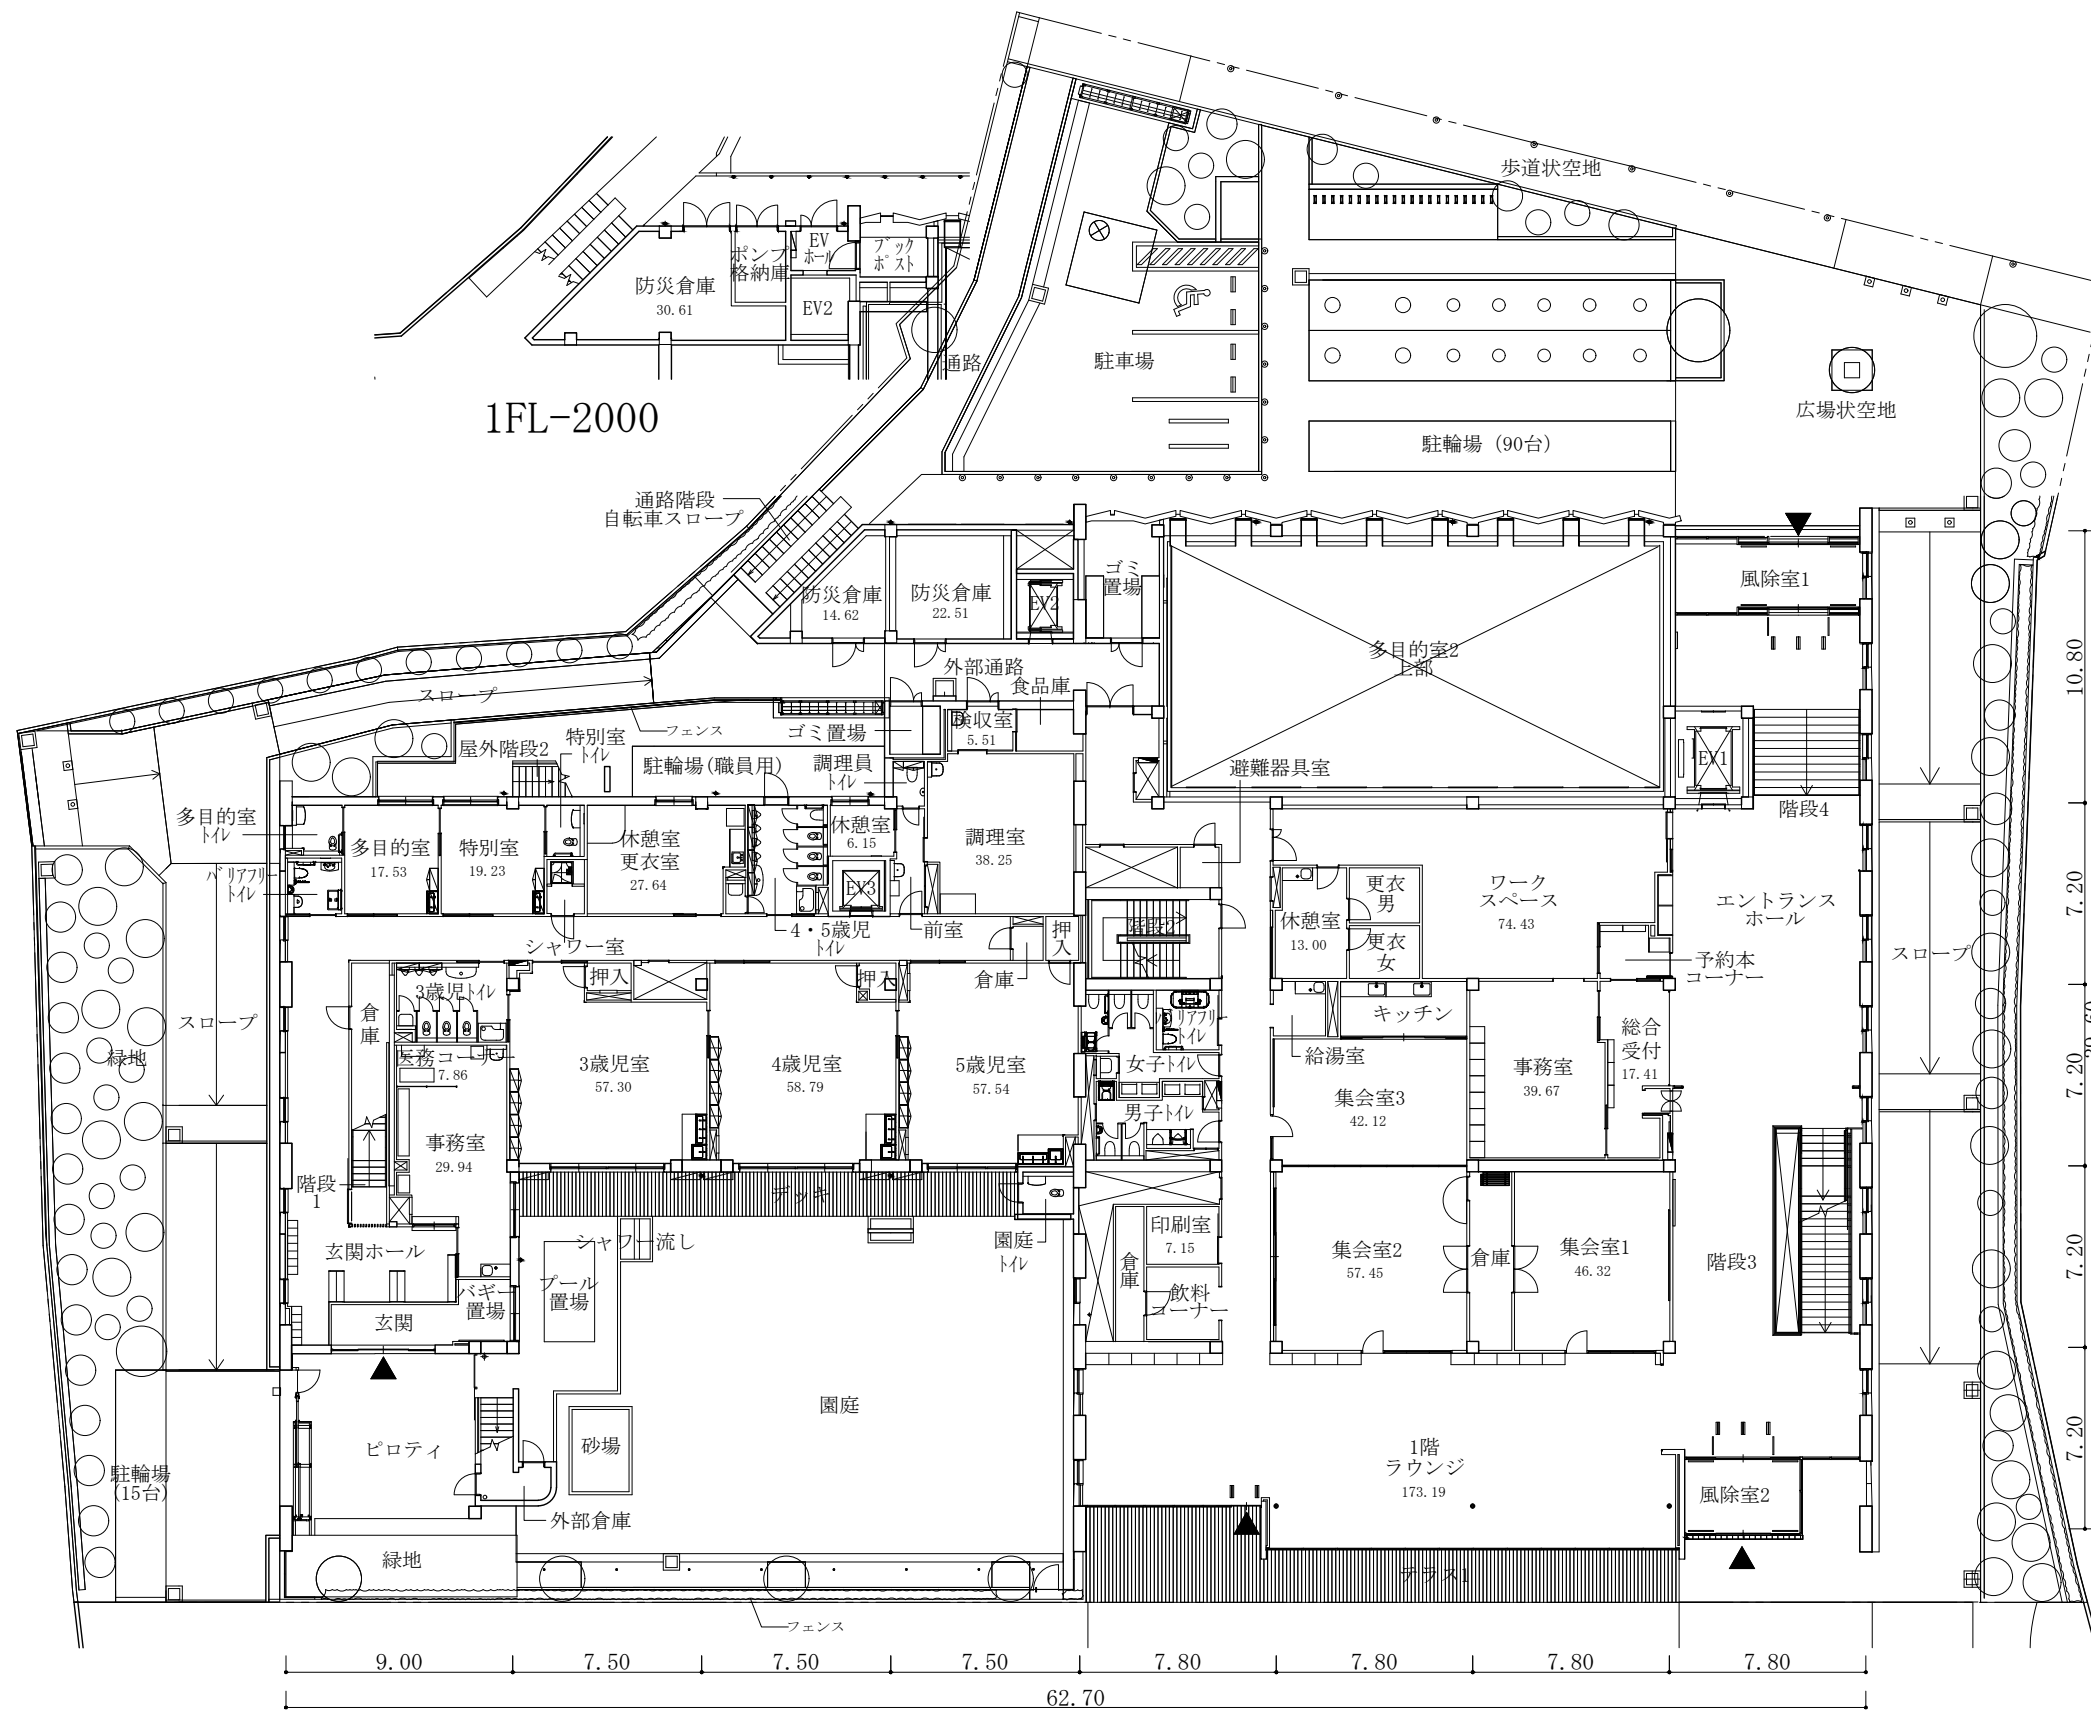


<空調形式別凡例>

電気式ヒートポンプエアコン


- : 床吹き出し形
- : 天井埋込カセット形・天井埋込ダクト形・壁掛形・天吊形 (トイレ・倉庫等は除く)

凡例

- 注1 ▶ は、主要出入口を示す。
- 注2 ⊠ は、パイプスペース、吹き抜けを示す。
- 注3 ← は、階段の上がり方向を示す。
- 注4 寸法の単位は、mとする。
- 注5 各室の数字は、面積 (㎡) を示す。

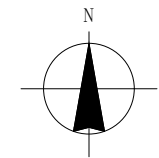

S=1/300

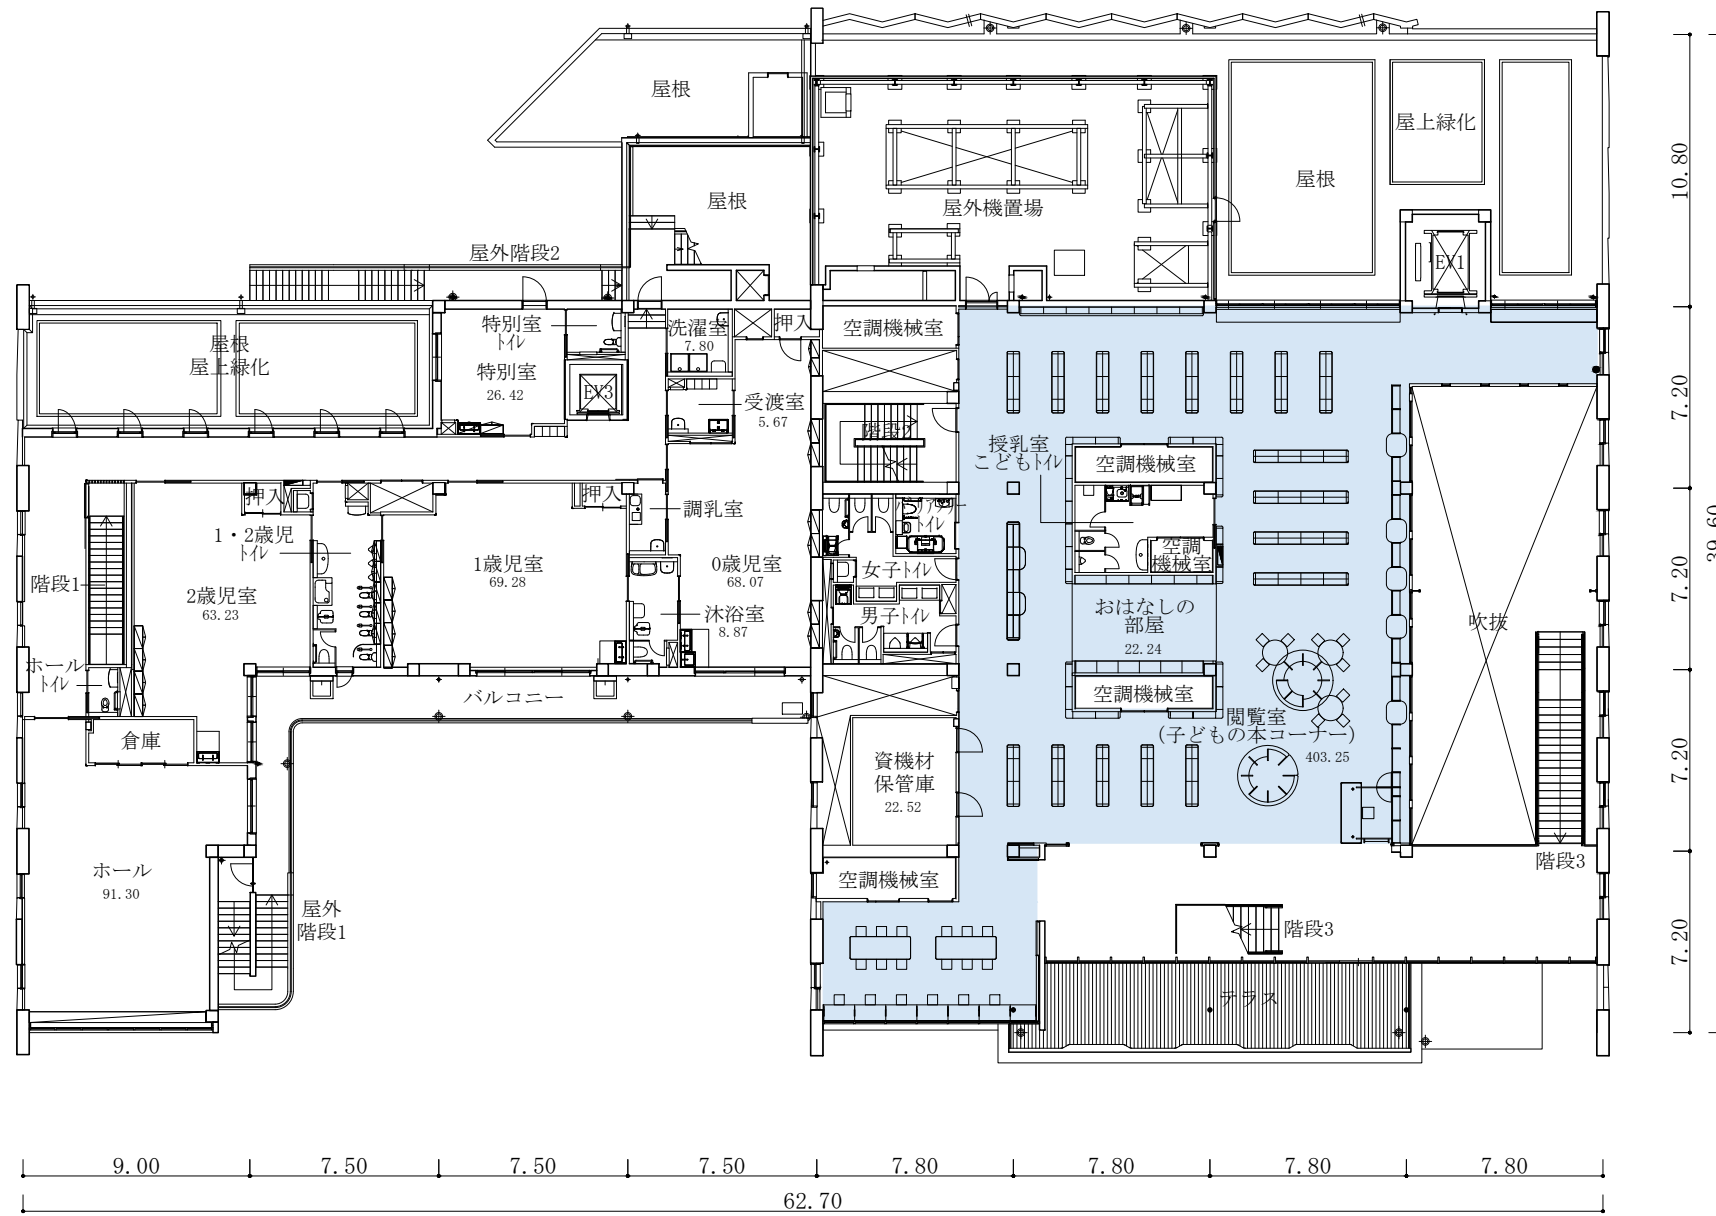

<空調形式別凡例>

電気式ヒートポンプエアコン




: 床吹き出し形




: 天井埋込カセット形・天井埋込ダクト形・壁掛形・天吊形 (トイレ・倉庫等は除く)

凡例

- 注1 ▶ は、主要出入口を示す。
- 注2 ⊠ は、パイプスペース、吹き抜けを示す。
- 注3 ← は、階段の上がり方向を示す。
- 注4 寸法の単位は、mとする。
- 注5 各室の数字は、面積 (m²)を示す。

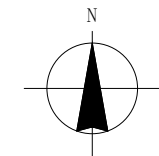

S=1/300

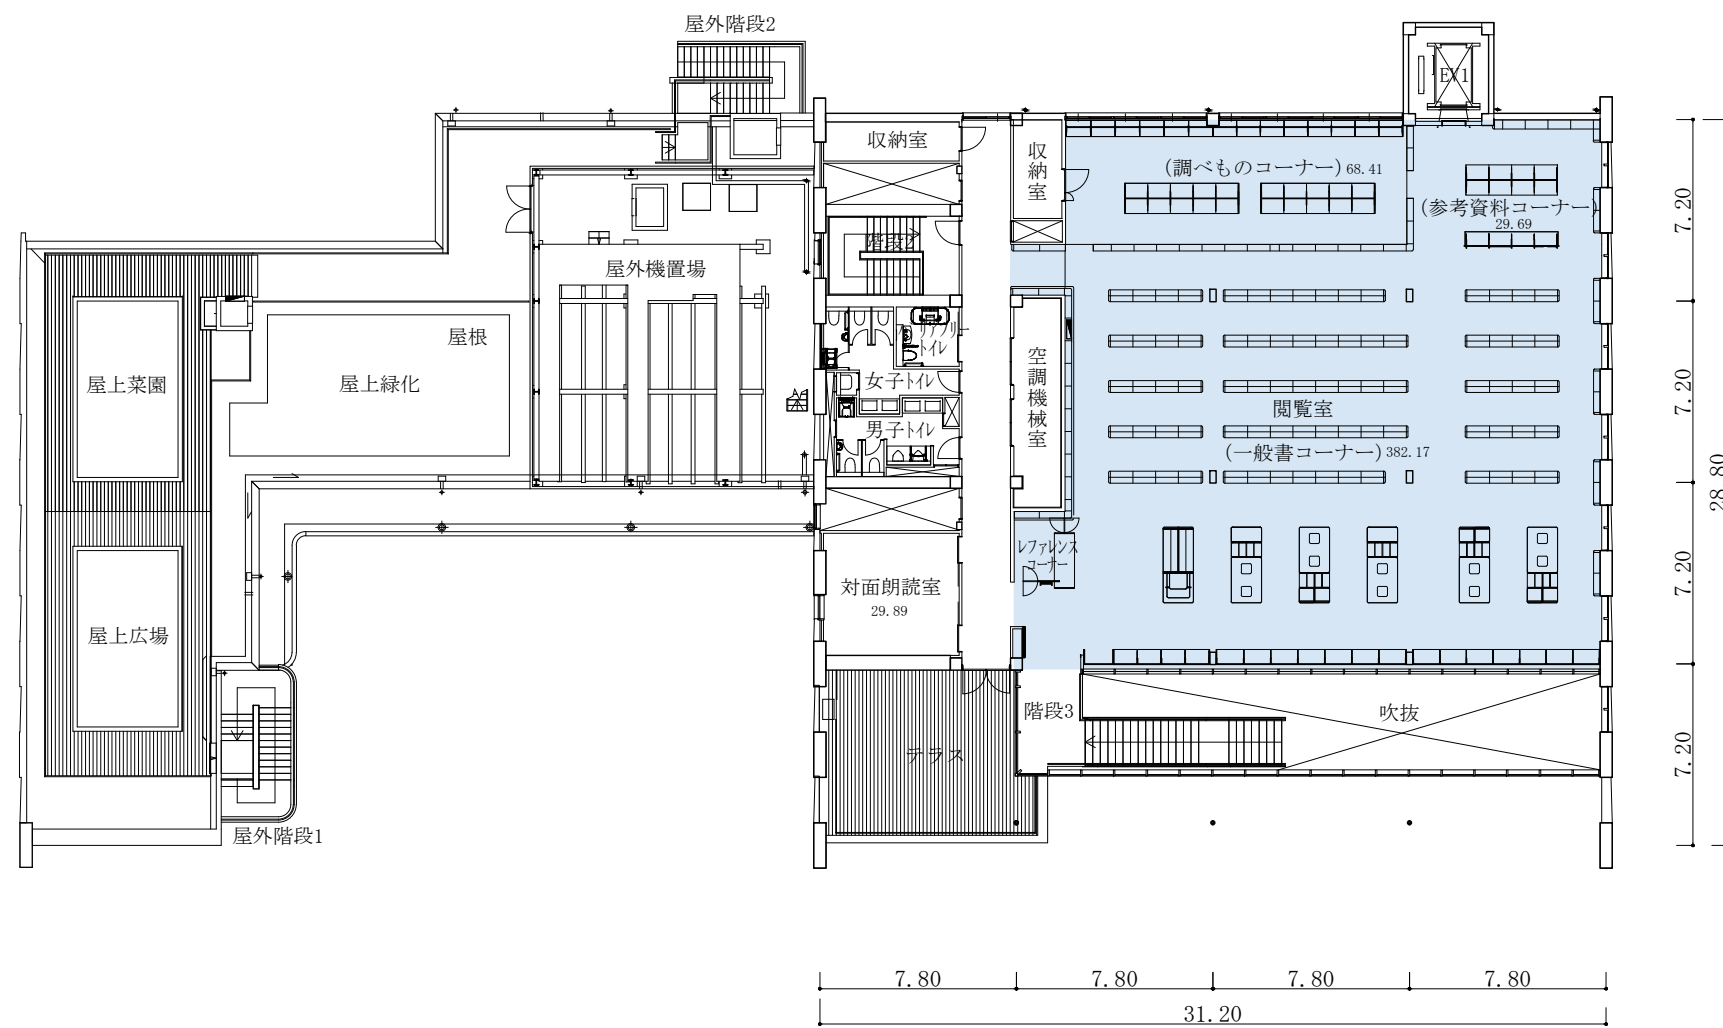


<空調形式別凡例>

電気式ヒートポンプエアコン

- : 床吹き出し形
- : 天井埋込カセット形・天井埋込ダクト形・壁掛形・天吊形 (トイレ・倉庫等は除く)

凡例

- 注1 ▶ は、主要出入口を示す。
- 注2 ⊠ は、パイプスペース、吹き抜けを示す。
- 注3 ← は、階段の上がり方向を示す。
- 注4 寸法の単位は、mとする。
- 注5 各室の数字は、面積 (㎡) を示す。

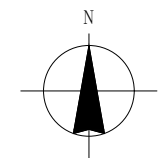

S=1/300