

議案第43号

馬橋公園拡張整備工事の請負契約の締結について  
上記の議案を提出する。

令和5年5月31日

提出者 杉並区長 岸 本 聡 子

馬橋公園拡張整備工事の請負契約の締結について  
馬橋公園拡張整備工事施行のため、下記のとおり請負契約を締結する。

記

- 1 契約の目的 馬橋公園拡張整備工事
- 2 契約の方法 一般競争入札
- 3 契約の金額 金260,700,000円也
- 4 契約の相手方 杉並区上高井戸三丁目5番15号  
箱根・種屋 建設共同企業体

構成員（代表者）

杉並区上高井戸三丁目5番15号

箱根植木 株式会社

代表取締役 和田 新也

構成員

杉並区成田西三丁目16番24号

種屋造園興業 株式会社

代表取締役 田 中 茂

（提案理由）

馬橋公園拡張整備のため、整備工事を施行する必要がある。


# 案内図



## 馬橋公園拡張整備工事

### 工事概要

- |   |      |  |
|---|------|--|
| 1 | 工事件名 | 馬橋公園拡張整備工事   |
| 2 | 工事場所 | 杉並区高円寺北四丁目 35 番  |
| 3 | 施工面積 | 約 0.64ha (拡張区域面積)  |
| 4 | 設計業者 | 株式会社ランドスケープデザイン  |
| 5 | 工 期  | 契約締結の翌日から令和 6 年 3 月 15 日まで   |
| 6 | 主な工種 | 施設撤去工<br>敷地造成工<br>植栽工<br>給水設備工<br>雨水排水設備工<br>汚水排水設備工<br>電気設備工<br>園路広場整備工<br>サービス施設整備工<br>管理施設整備工 |
| 7 | 支出科目 | 令和 5 年度<br>一般会計 都市整備費 緑化費 公園費 工事請負費  |

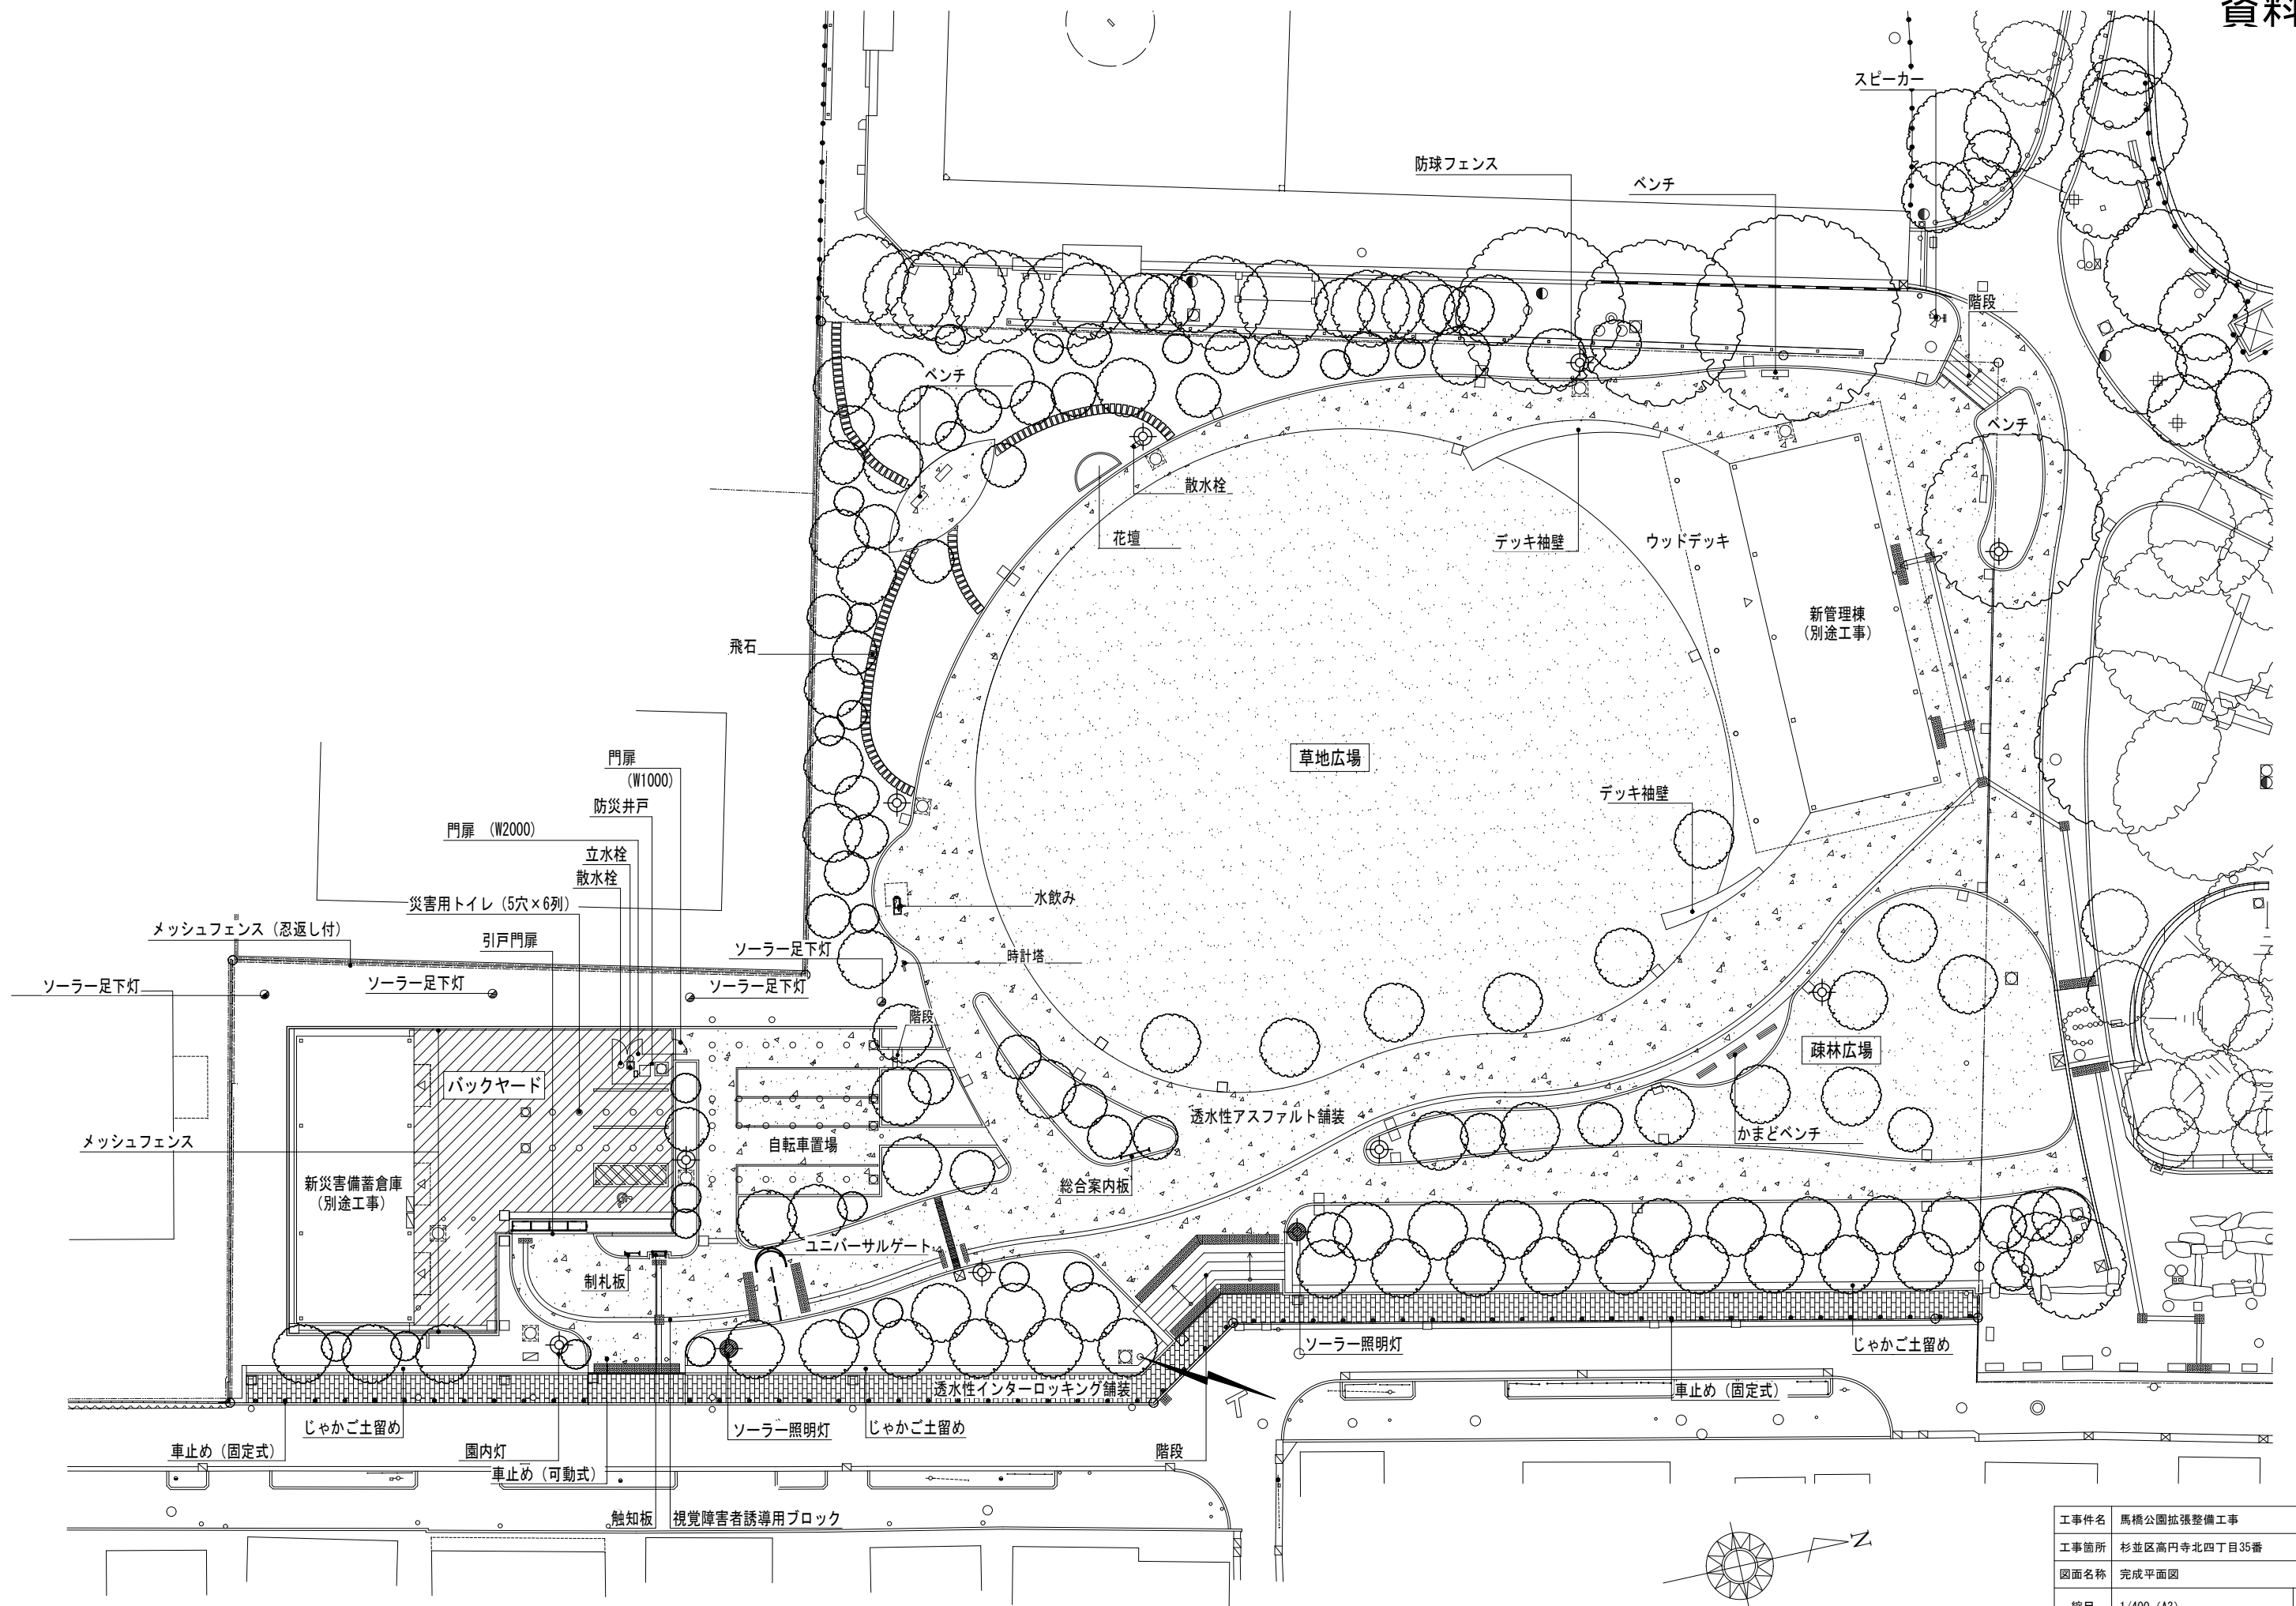

工事件名	馬橋公園拡張整備工事		
工事箇所	杉並区高円寺北四丁目35番		
図面名称	完成平面図		
縮尺	1/400 (A3)	図面番号	
作製年月日	令和 5年 3月		3
杉並区 都市整備部	みどり公園課	公園整備係	



※このパースはイメージ画像のため、実際に完成するものとは多少異なる場合があります。