

議案第17号

下高井戸おおぞら公園第二期整備工事の請負契約の締結について
上記の議案を提出する。

令和6年2月9日

提出者 杉並区長 岸 本 聡 子

下高井戸おおぞら公園第二期整備工事の請負契約の締結について
下高井戸おおぞら公園第二期整備工事施行のため、下記のとおり請負契約を締結
する。


記

- 1 契約の目的 下高井戸おおぞら公園第二期整備工事
- 2 契約の方法 一般競争入札
- 3 契約の金額 金852,500,000円也
- 4 契約の相手方 杉並区上高井戸三丁目5番15号
箱根・大場・勇和 建設共同企業体
構成員（代表者）
杉並区上高井戸三丁目5番15号
箱根植木 株式会社
代表取締役 和田 新也
構成員
杉並区永福二丁目47番12号
株式会社 大場造園
代表取締役 大場 二郎
構成員
杉並区浜田山三丁目6番20号
株式会社 勇和造園
代表取締役 近藤 勇一

（提案理由）

下高井戸おおぞら公園第二期整備のため、整備工事を施行する必要がある。

案内図

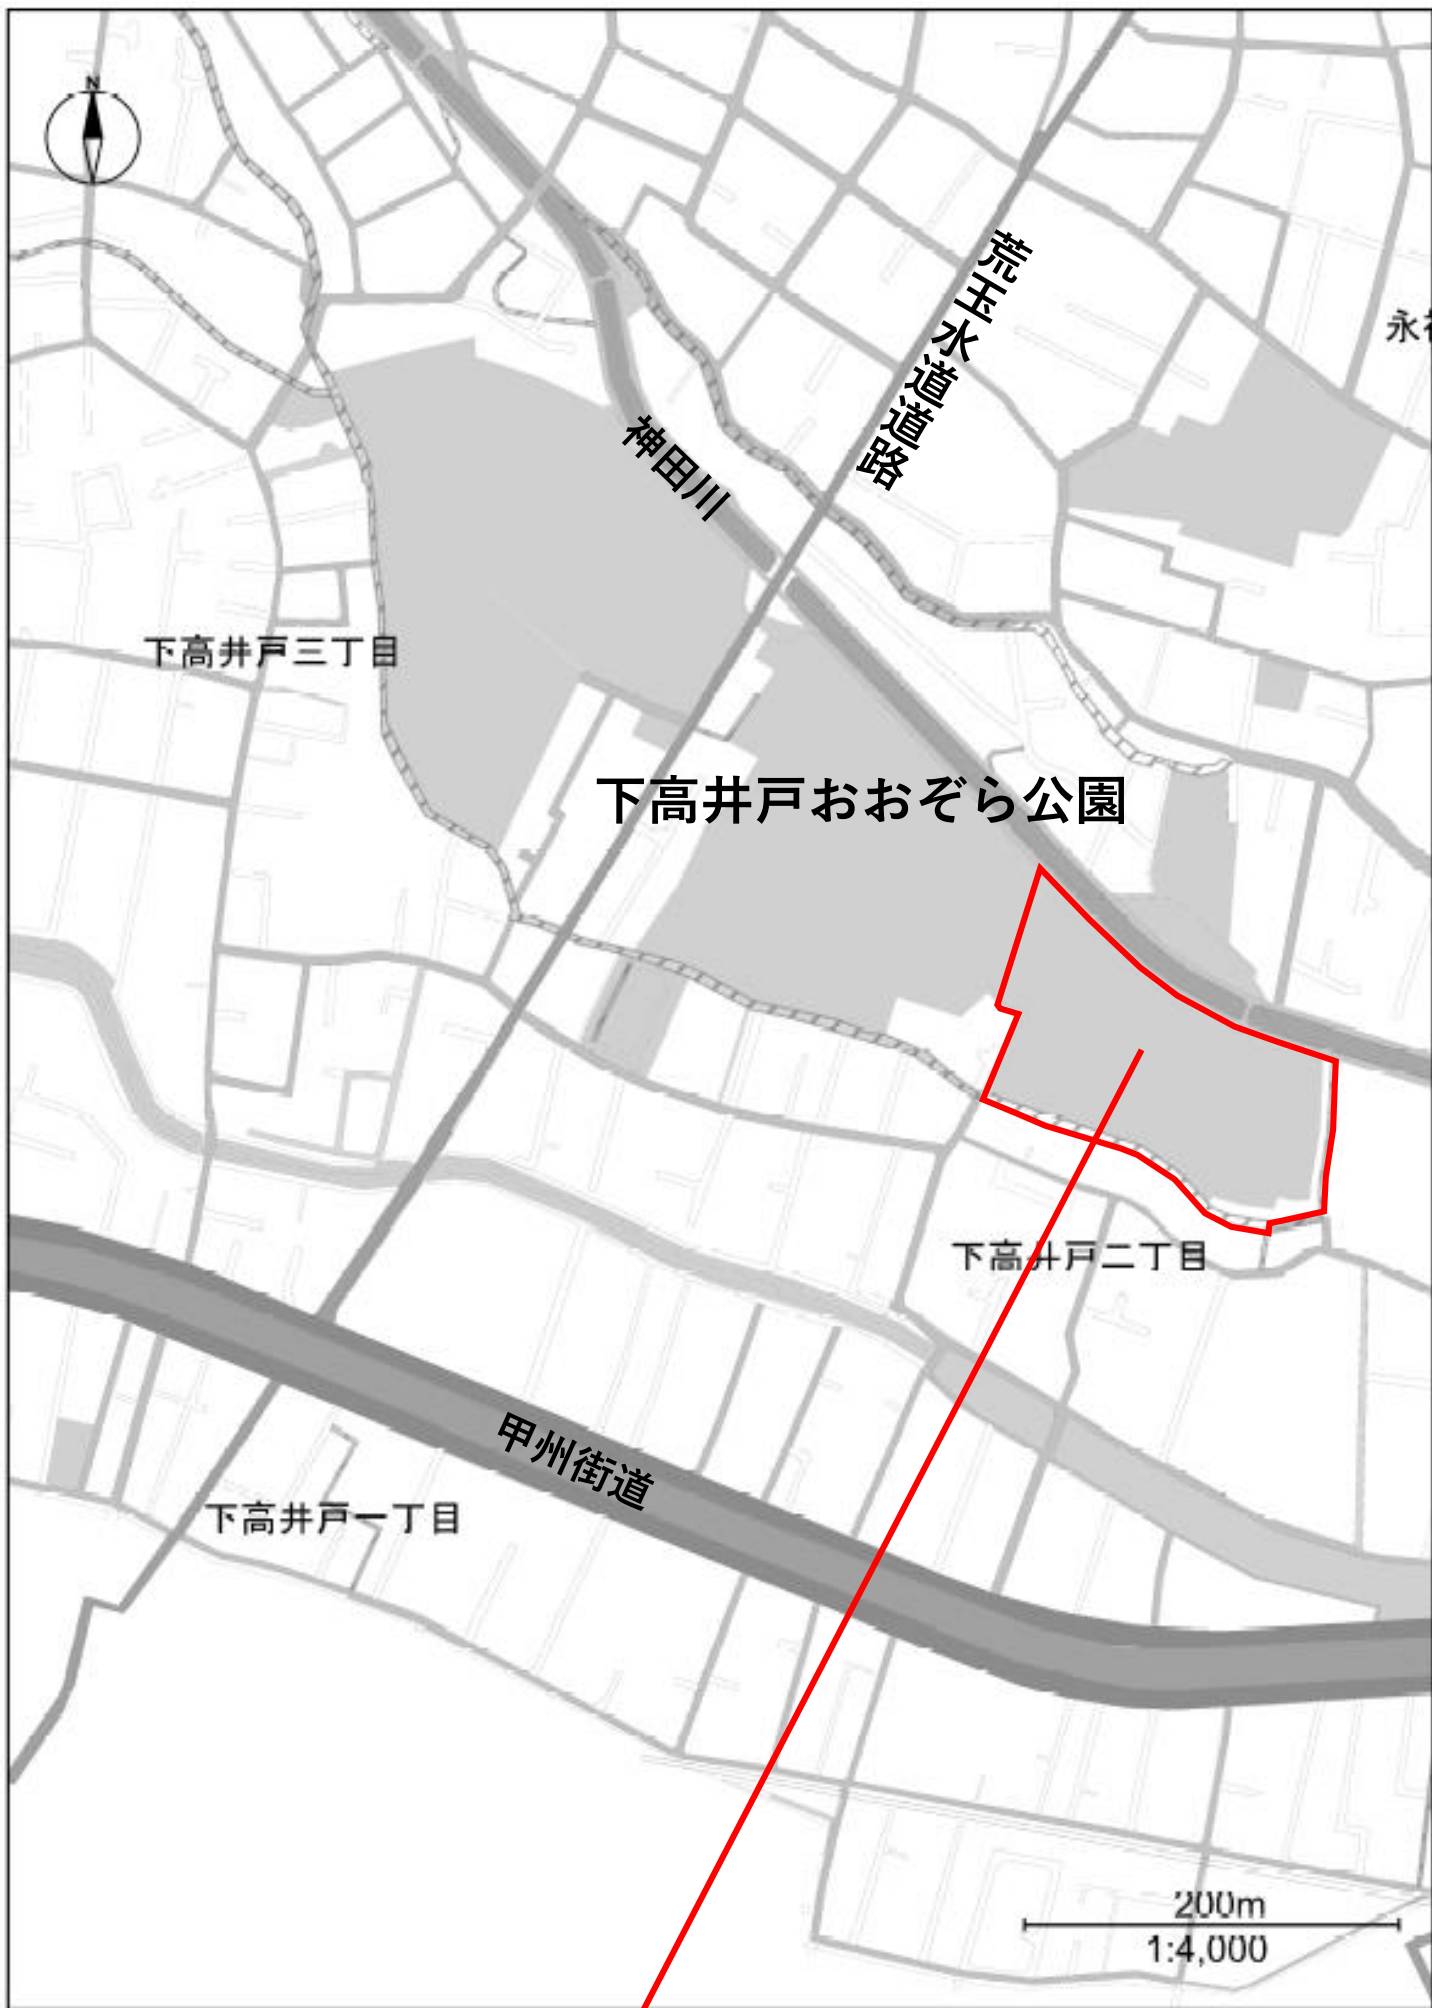

工事箇所


杉並区下高井戸二丁目28番

下高井戸おおぞら公園第二期整備工事

工事概要


- 1 工事件名 下高井戸おおぞら公園第二期整備工事
- 2 工事場所 杉並区下高井戸二丁目 28 番
- 3 施工面積 約 1.8ha
- 4 設計業者 株式会社 建設技術研究所 東京本社
- 5 工 期 契約締結の翌日から令和 8 年 2 月 2 7 日まで
- 6 主な工種 施設撤去工
敷地造成工
園路広場整備工
施設整備工
植栽整備工
給水設備工
雨水排水設備工
汚水排水設備工
多目的スポーツコート整備工
電気設備工
仮設工
- 7 支出科目 令和 5 年度～令和 7 年度
一般会計 都市整備費 緑化費 公園費 工事請負費

施設平面図 S=1:800

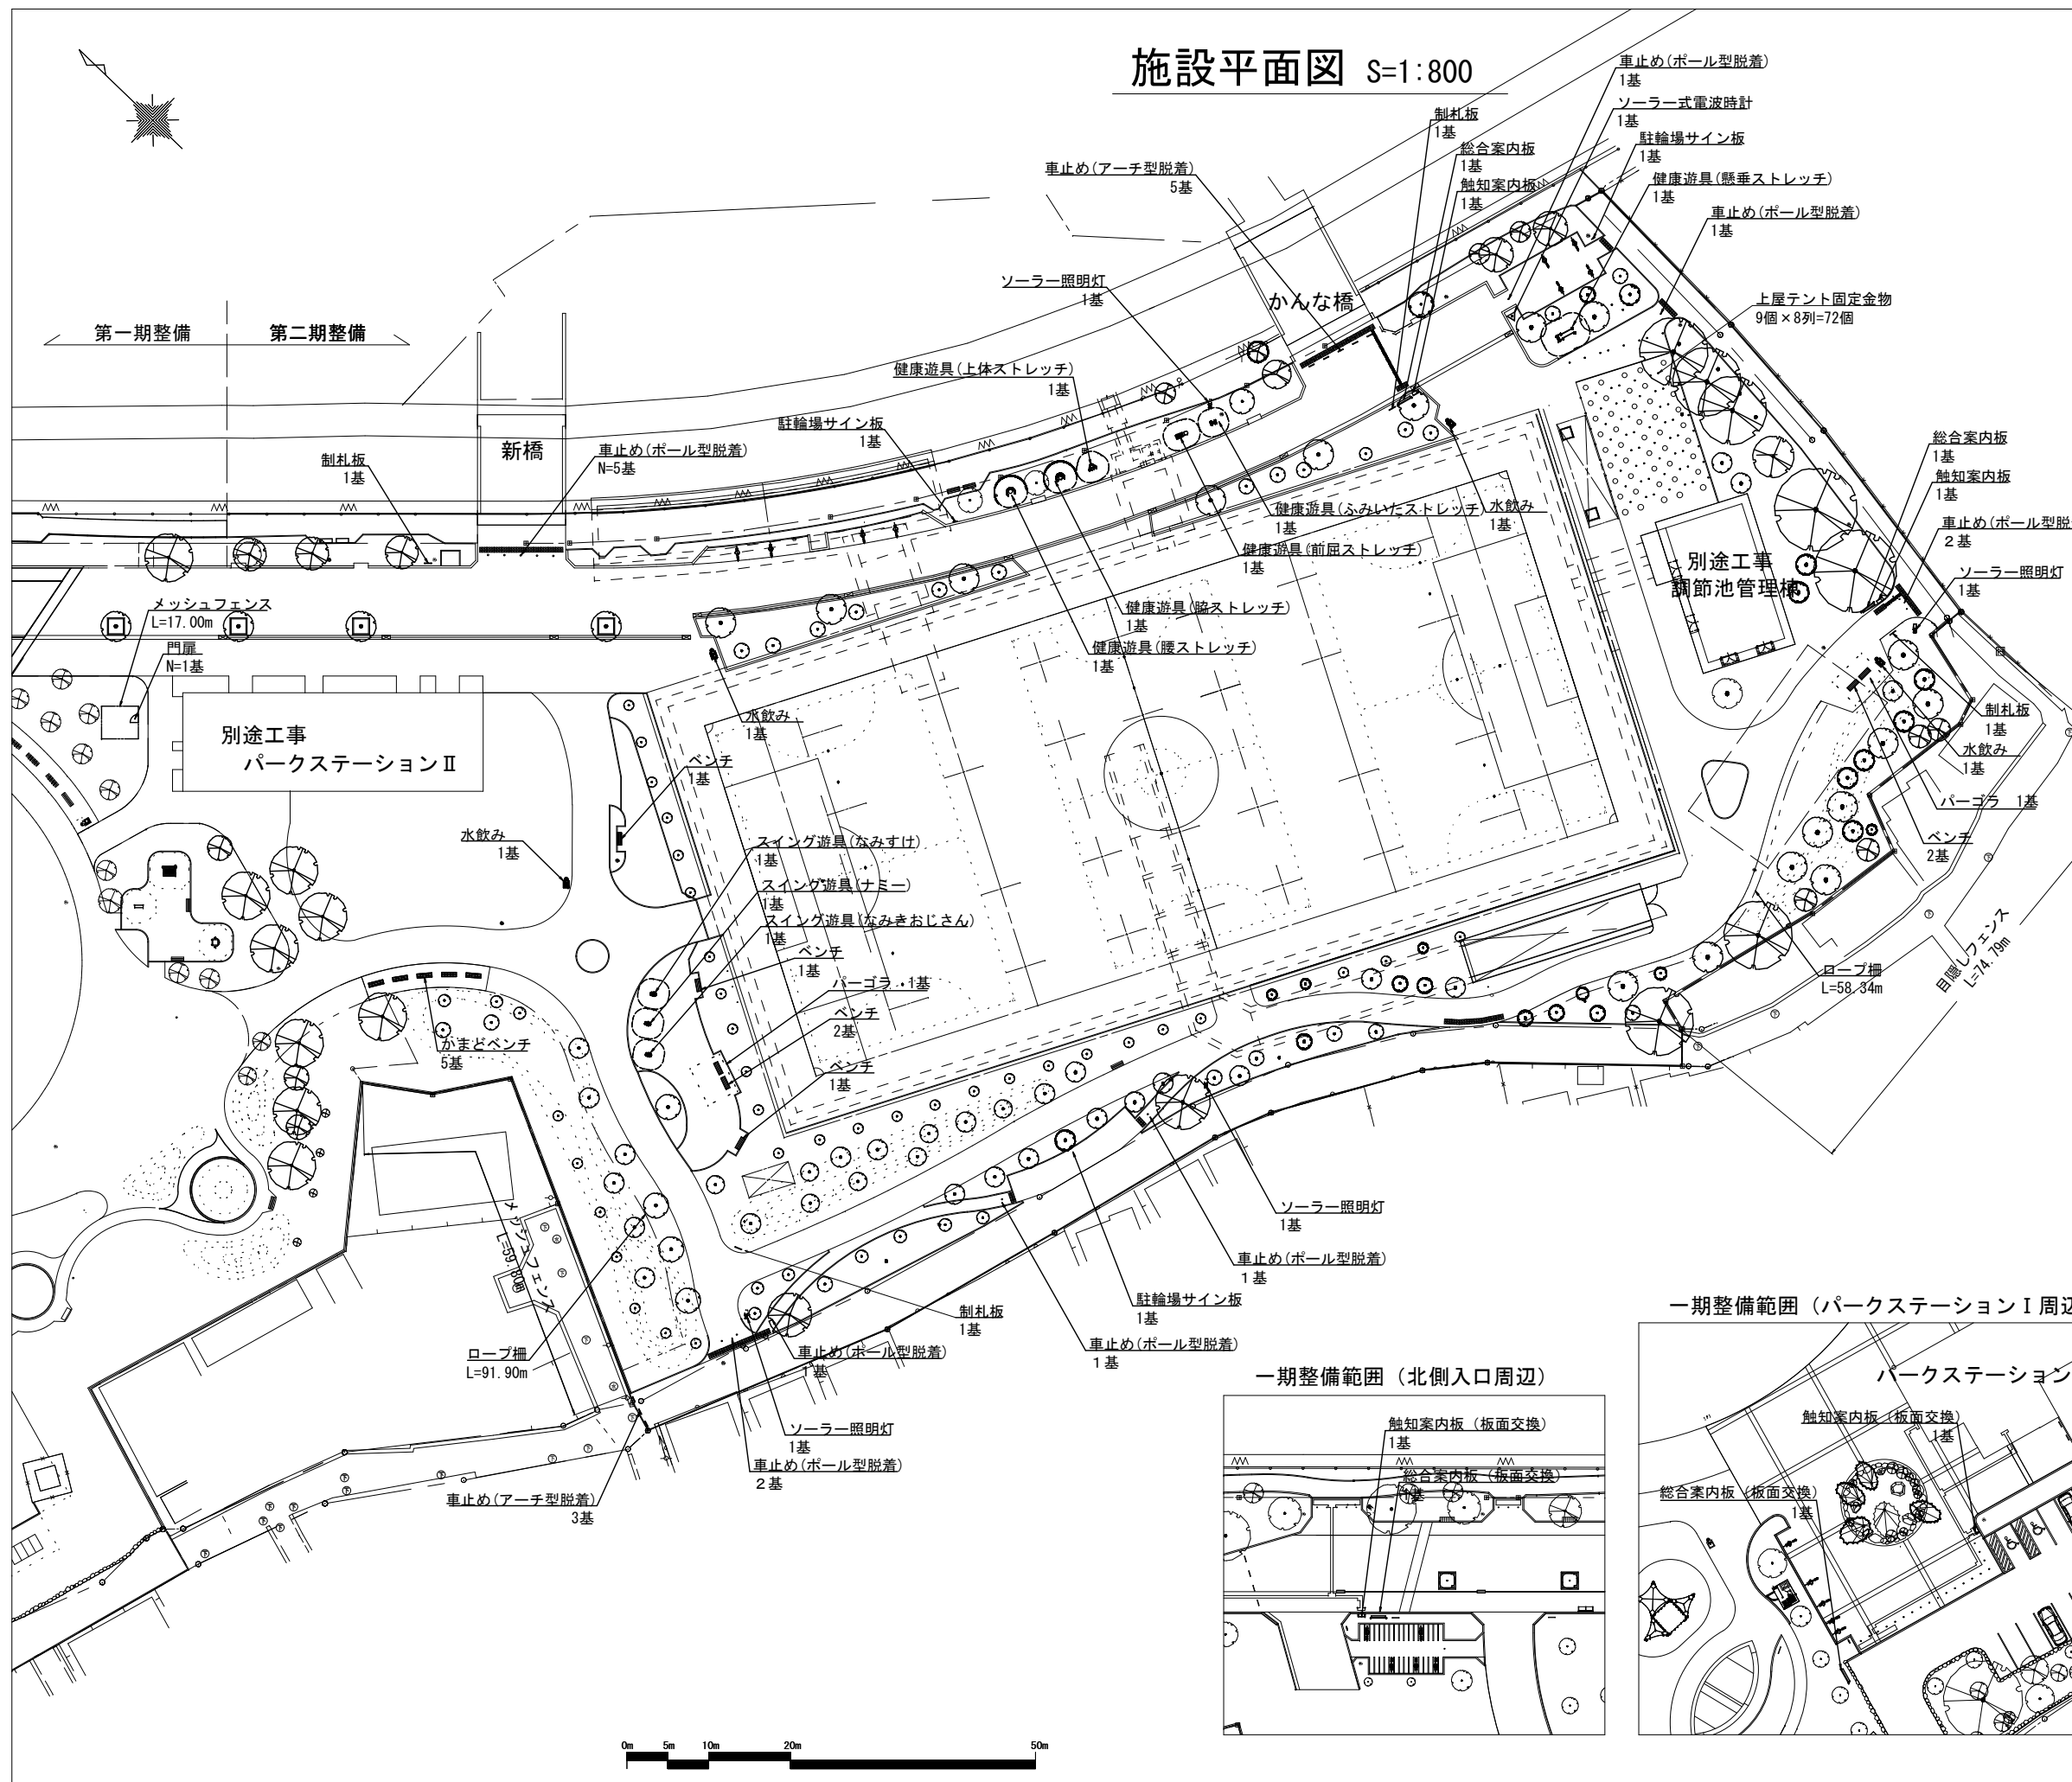


工種	細別	規格	単数	備考
遊具施設工	スイング遊具(なみすけ)	基礎共	基 1	
	スイング遊具(ナミー)	基礎共	基 1	
	スイング遊具(なみおじさん)	基礎共	基 1	
	健康遊具(上半身ストレッチ)	基礎共	基 1	
	健康遊具(ふみいたストレッチ)	基礎共	基 1	
	健康遊具(腰ストレッチ)	基礎共	基 1	
	健康遊具(懸垂ストレッチ)	基礎共	基 1	
	健康遊具(前屈ストレッチ)	基礎共	基 1	
サービス施設工	ソーラー式電波時計	片面 H500mm 基礎共	基 1	
	水飲み	H950mm 基礎共 ステップ付	基 4	
	ベンチ	背なし 445×1500mm H400mm 再生木材 基礎共	基 7	1+1+2+1+2
	かまどベンチ	L1800mm	基 5	5
	ソーラー照明灯		基 4	1+1+1+1
	パーゴラ	5000×4000 H2525mm アルミ 基礎共	基 2	2
	総合案内板	基礎共	基 2	1+1
	触知案内板	基礎共	基 2	1+1
	制札板	基礎共	基 4	1+1+1+1
	駐輪場サイン板	基礎共	基 3	1+1+1
総合案内板(板面交換のみ)	基礎共	基 2	一階整備範囲	
触知案内板(板面交換のみ)	基礎共	基 2	一階整備範囲	
災害用マンホールトイレ			個 72	9個×8列 72
管理施設工	ロープ柵	H1.0 ブラ製木 杭基礎	m 150.2	58.34+91.90
	メッシュフェンス	H1.8	m 76.8	59.80+17.00
	目隠しフェンス	H1.76	m 74.7	
	門扉	H1.8	基 1	
	車止め	ボール型脱着式 □90×H800mm H800mm 再生ゴムチップ 基礎共	基 14	5+1+1+2+1
	車止め	アーチ型脱着式 H700mm 基礎共	基 8	3+5

一期整備範囲(北側入口周辺)

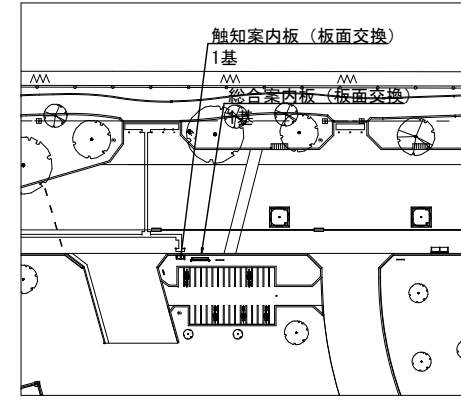

一期整備範囲(パークステーションI周辺)

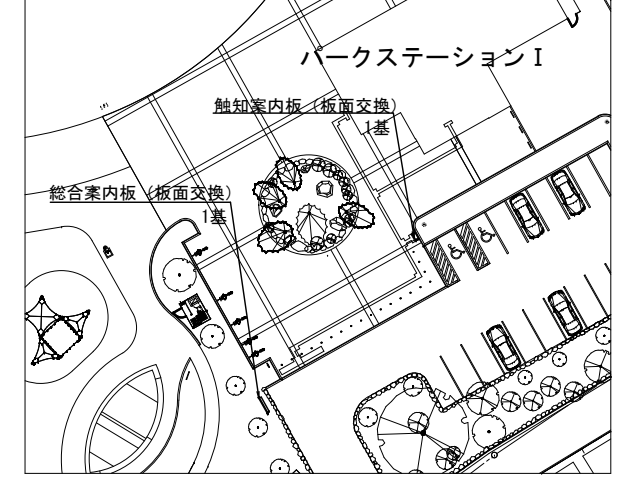

工事件名	下高井戸おおぞら公園第二期整備工事		
工事箇所	杉並区下高井戸二丁目28番		
図面名称	施設平面図		
縮尺	S=1:800 (1:400)	図面番号	
作成年月日	令和5年11月		
杉並区 都市整備部 みどり公園課 公園整備係			

※工種の一部は都施工(別工事)による。

外観イメージ

