




現況

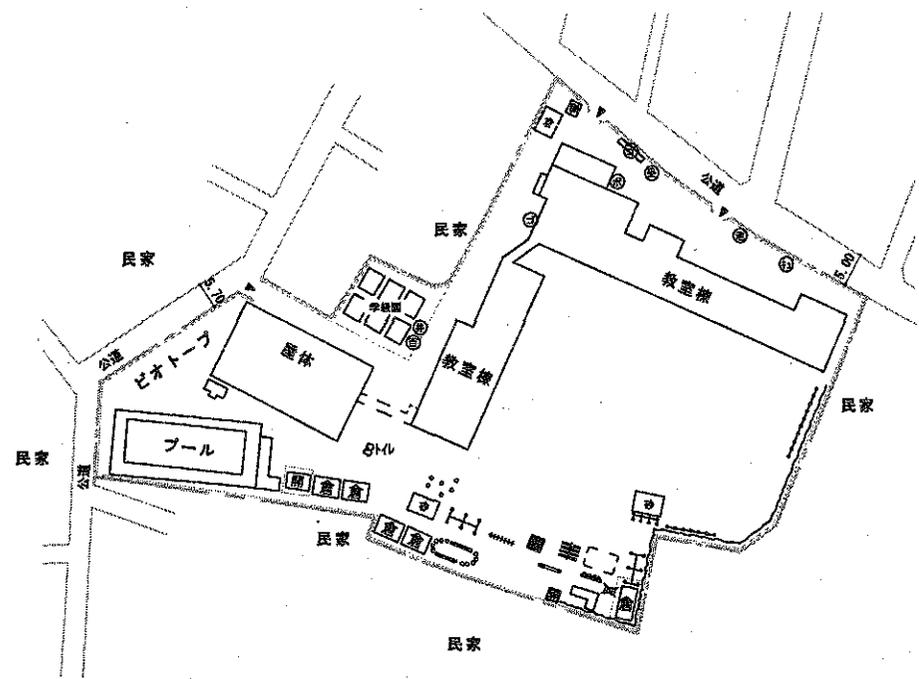

計画 (案)

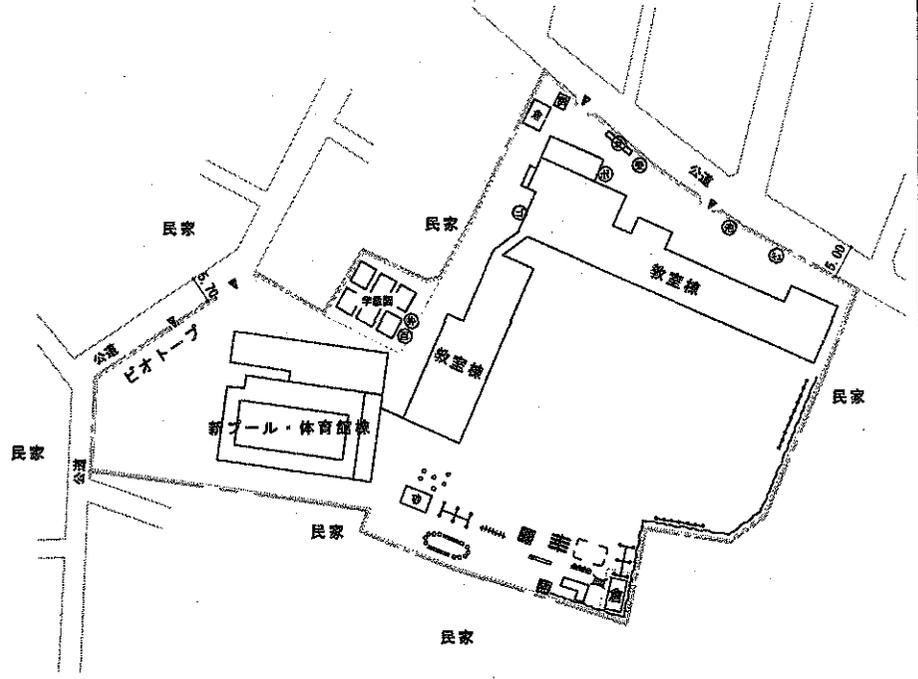


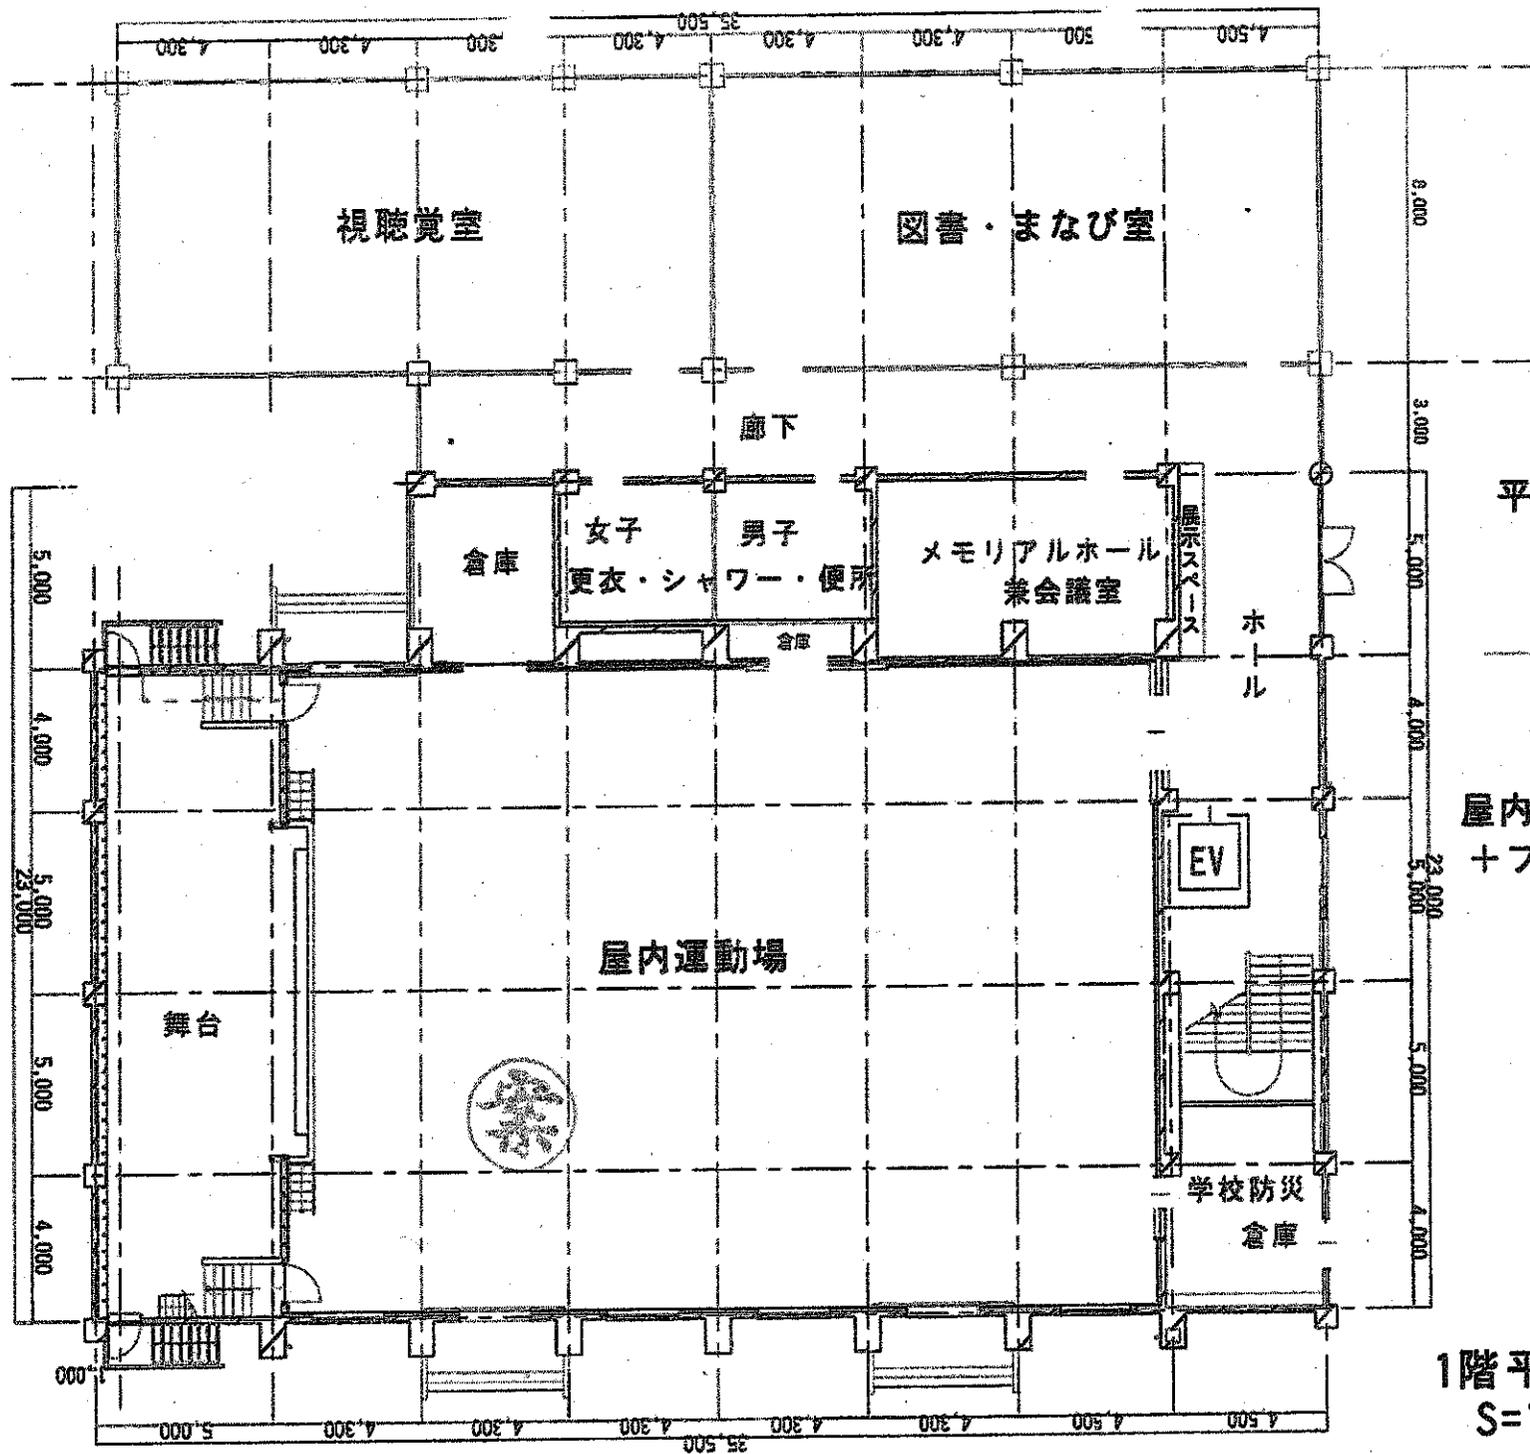

平屋建て

屋内運動場
+ プール


1階平面図
S=1:200

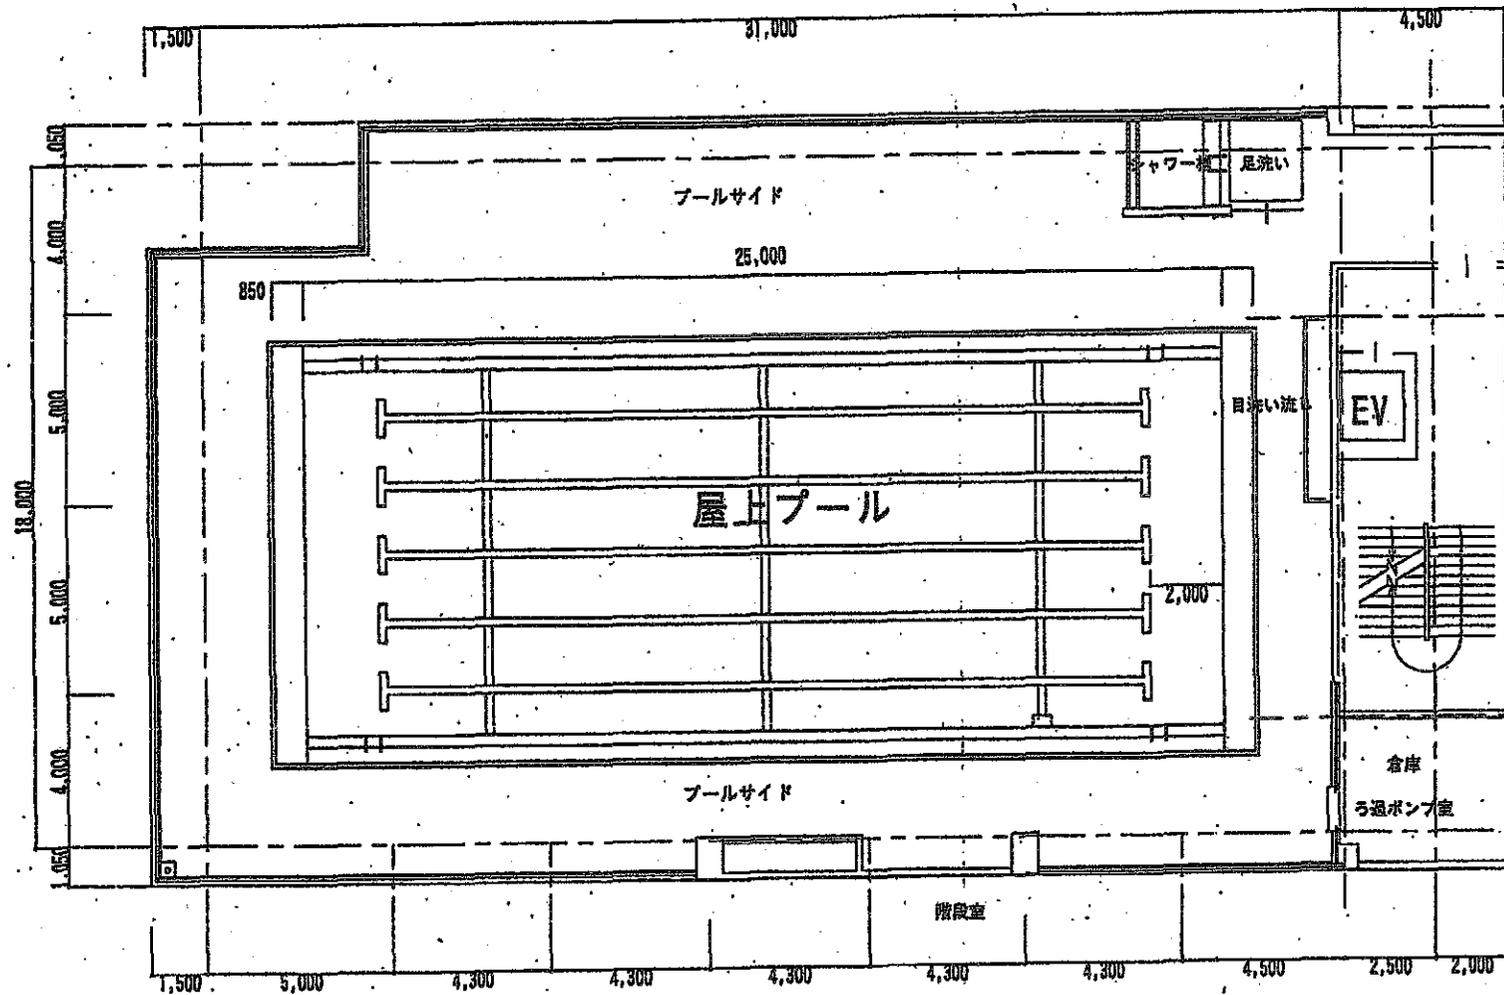

屋上階平面図

S=1:200

現況

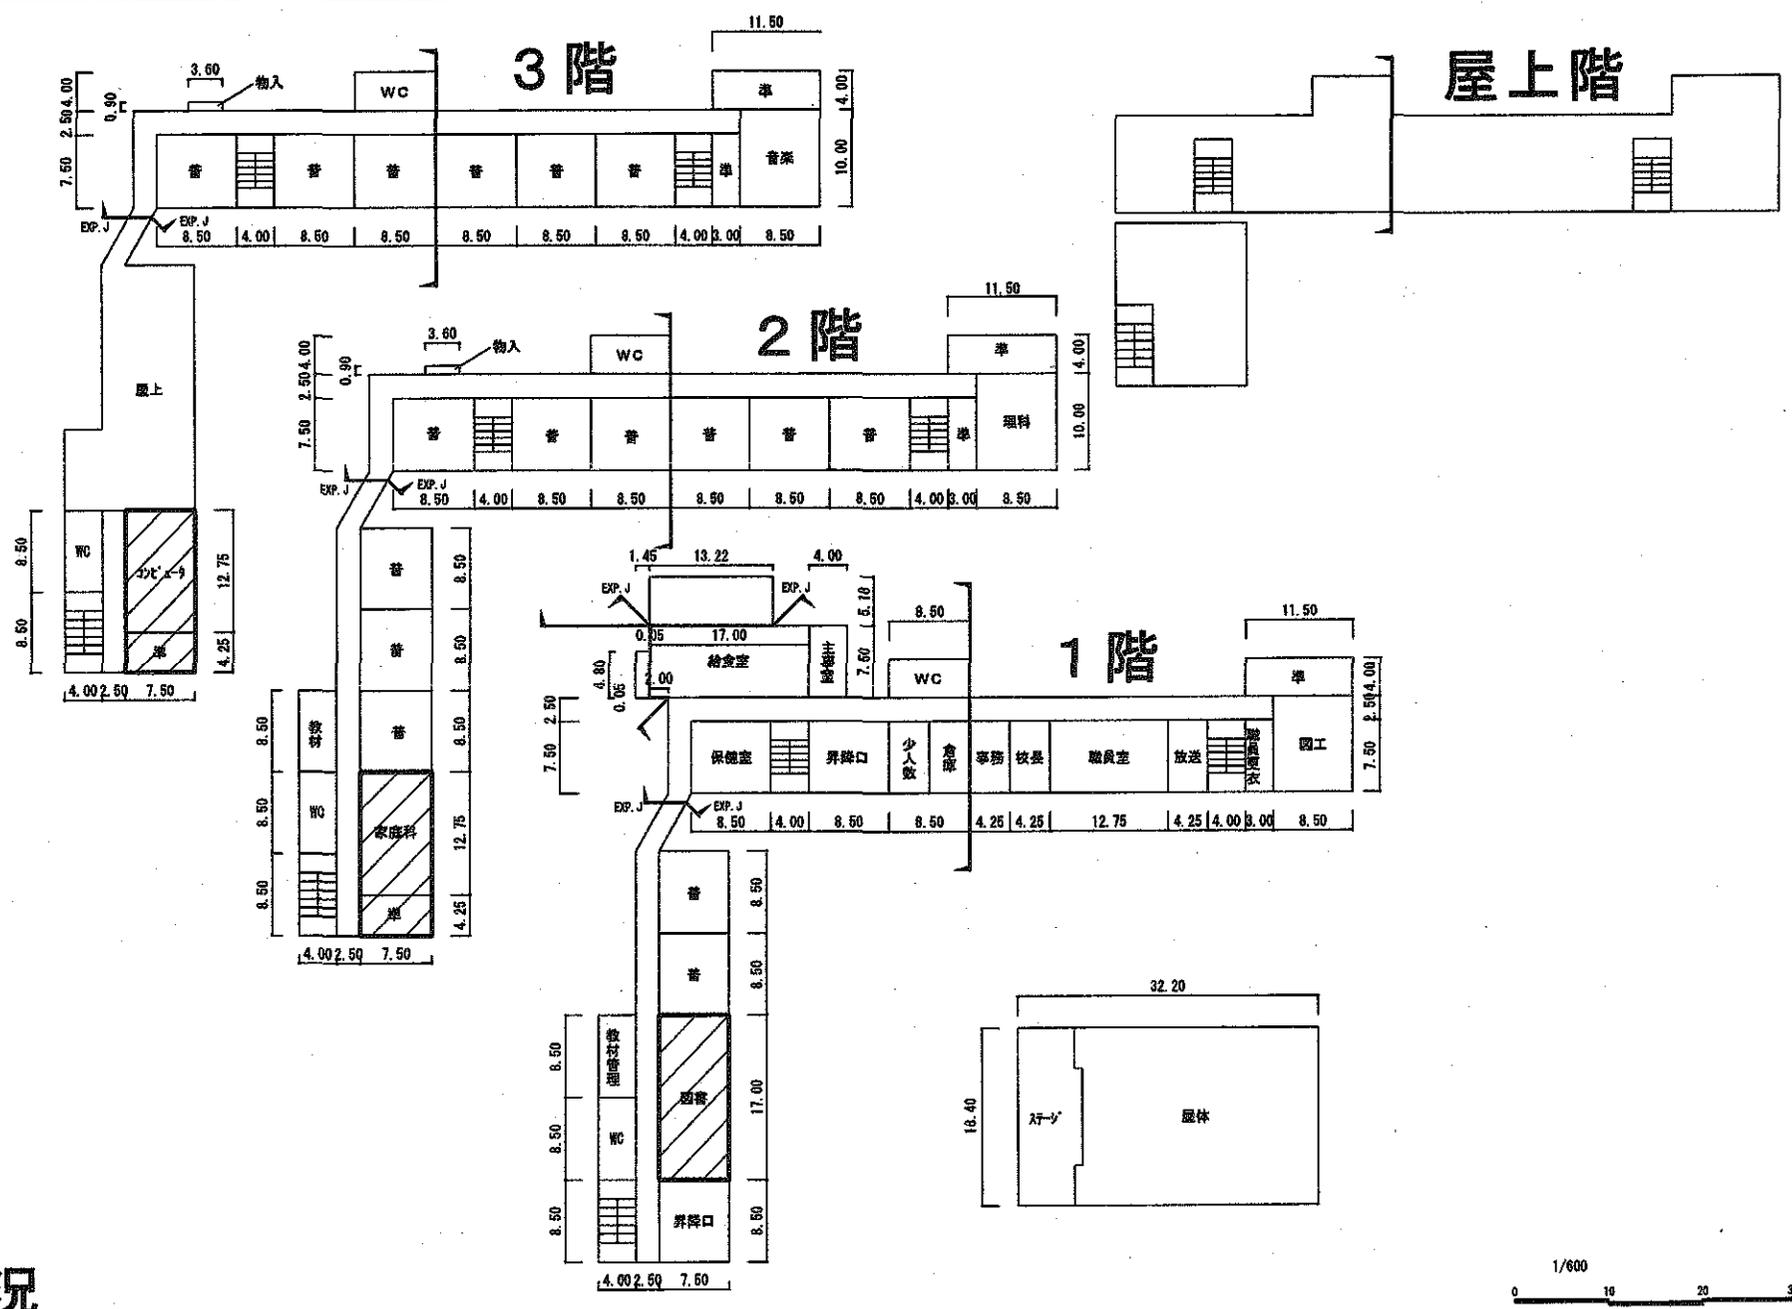

○屋内運動場面積一覧

		ステージ	アリーナ	アリーナ (縦×横)	天井高	
永福小学校	現在	118.4m ²	474.08m ²	25.7×18.4	7.8m (高い)	6m (低い)
	検討案	90.00m ²	468.00m ²	26×18	7.5m (高い)	6.5m (低い) ※
永福南小学校		106.75m ²	660.75m ²	28.7×23	8.0m	
桃井第五小学校		106.04m ²	644.10m ²	30.2×22	7.9m	

※梁のある部分