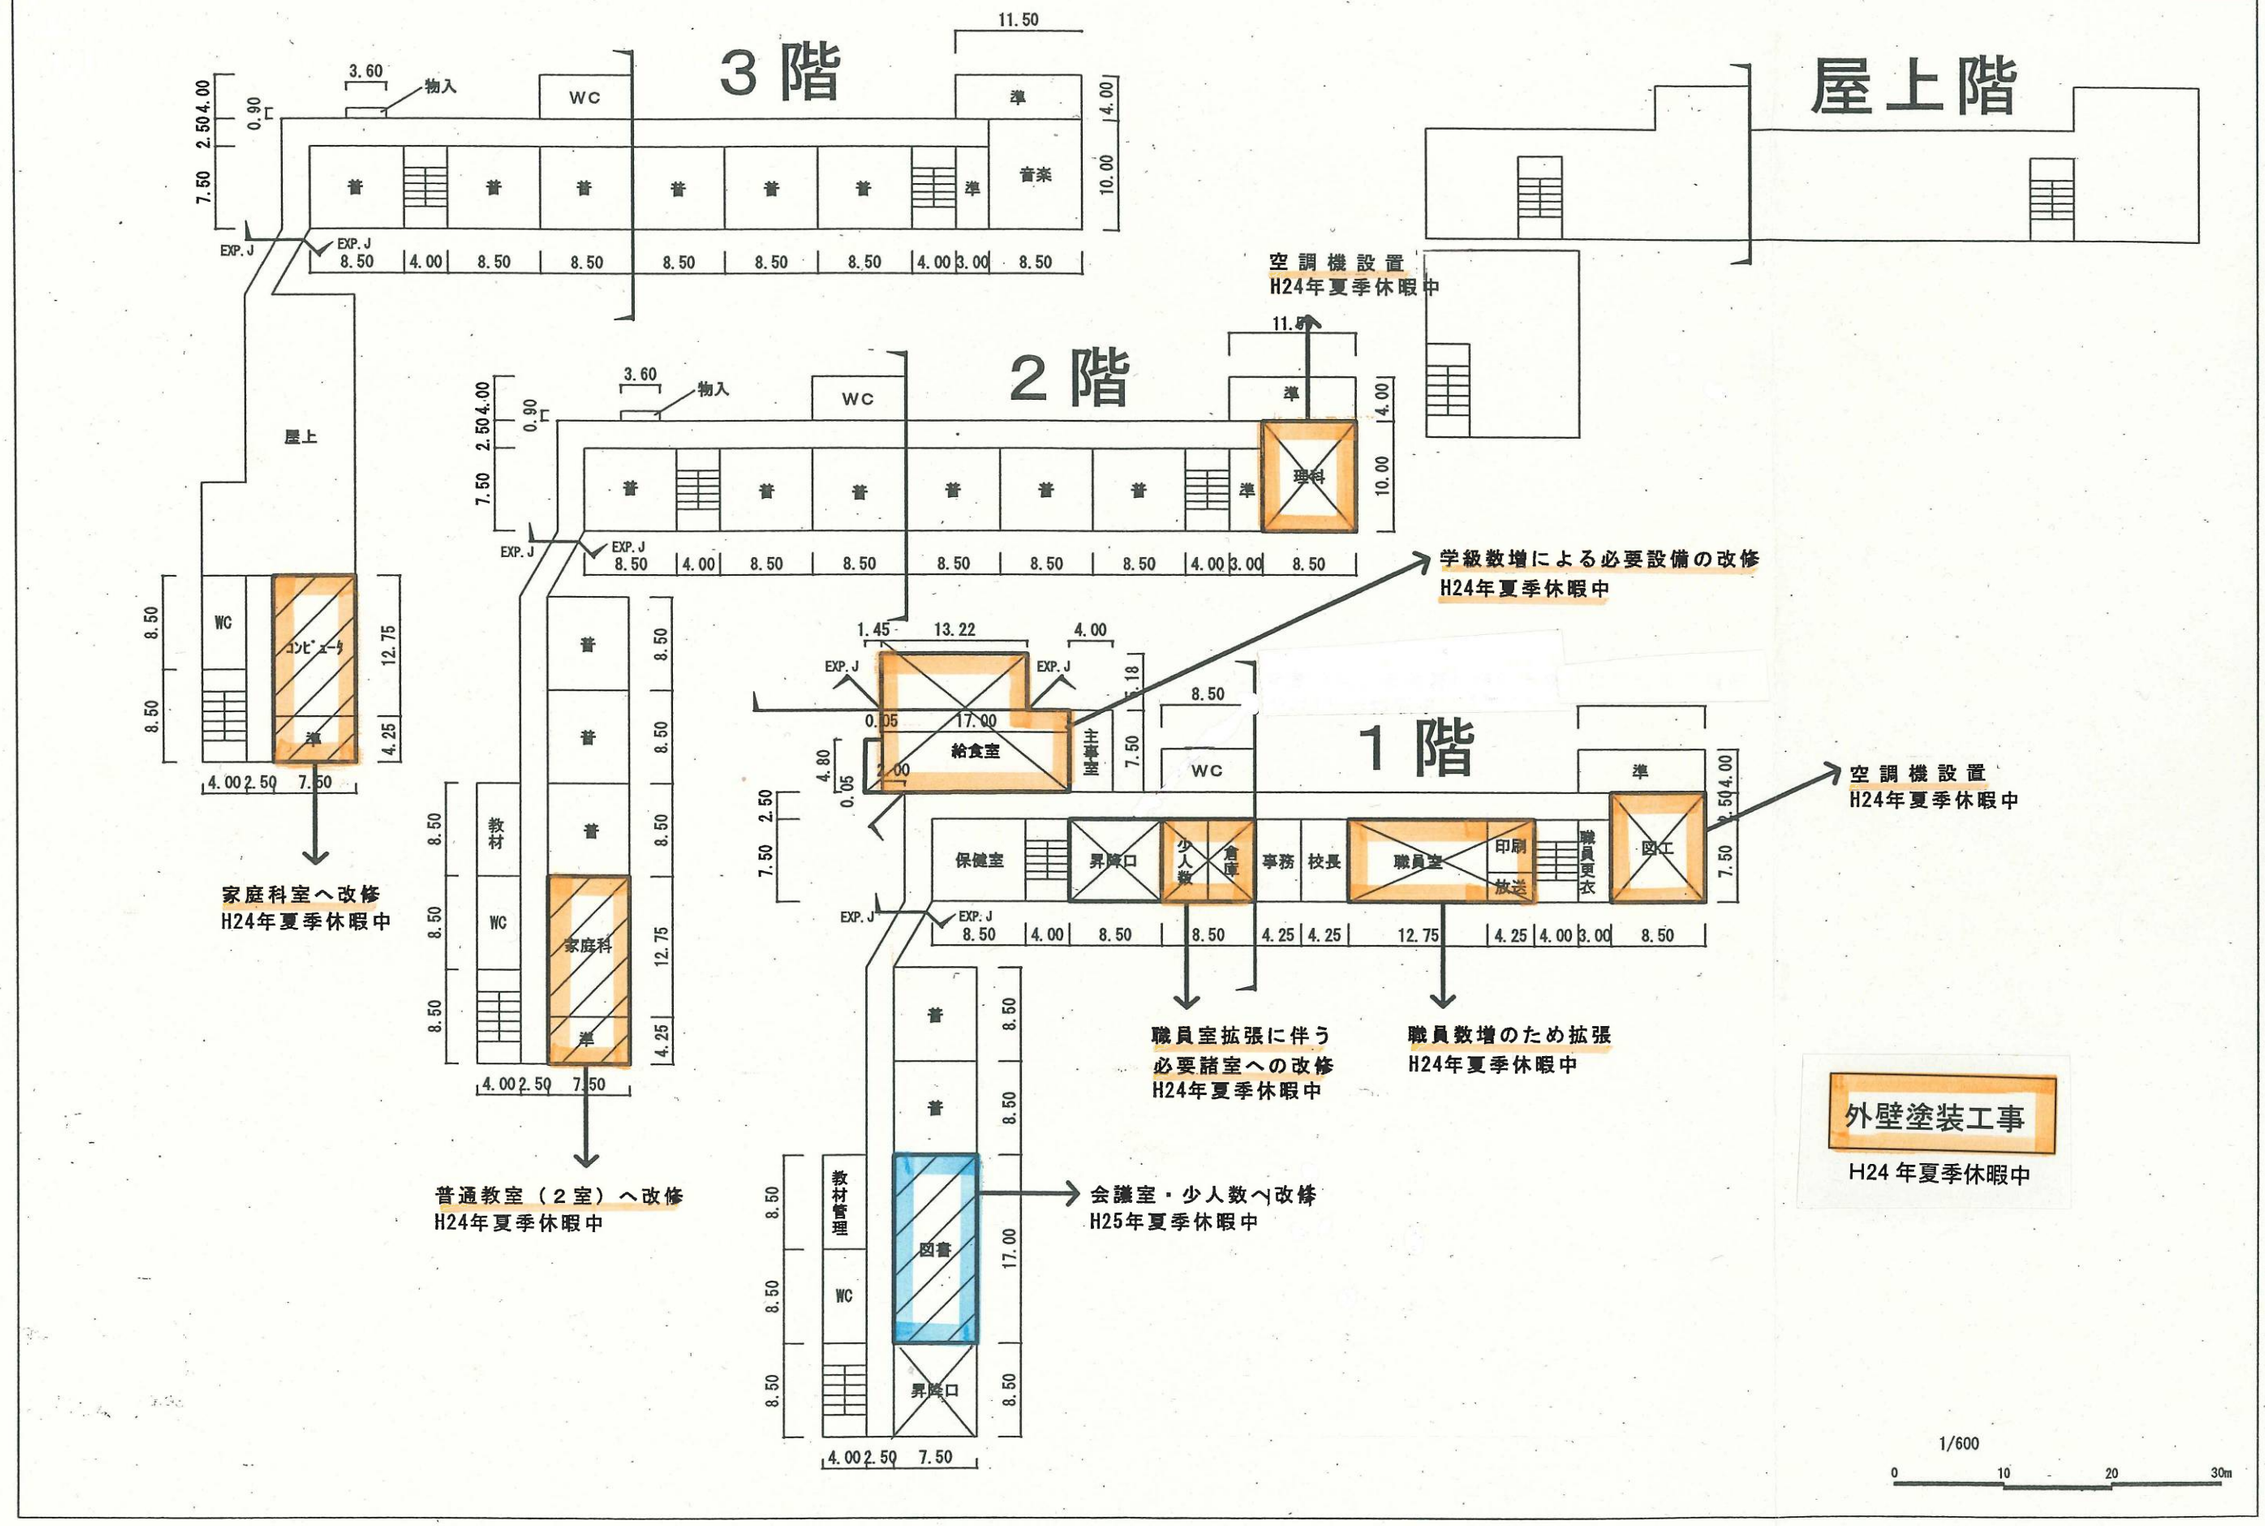
3階
2階
1階
屋上階
普
準
音楽
理科
WC
物入
屋上
コンピュータ
教材
教材管理
家庭科
図書
保健室
昇降口
少人数
倉庫
事務
校長
職員室
印刷
放送
職員更衣
図工
給食室
EXP. J
空調機設置
H24年夏季休暇中
学級数増による必要設備の改修
H24年夏季休暇中
家庭科室へ改修
H24年夏季休暇中
普通教室（２室）へ改修
H24年夏季休暇中
職員室拡張に伴う
必要諸室への改修
H24年夏季休暇中
職員数増のため拡張
H24年夏季休暇中
会議室・少人数へ改修
H25年夏季休暇中
外壁塗装工事
H24 年夏季休暇中
1/600
0
10
20
30m