


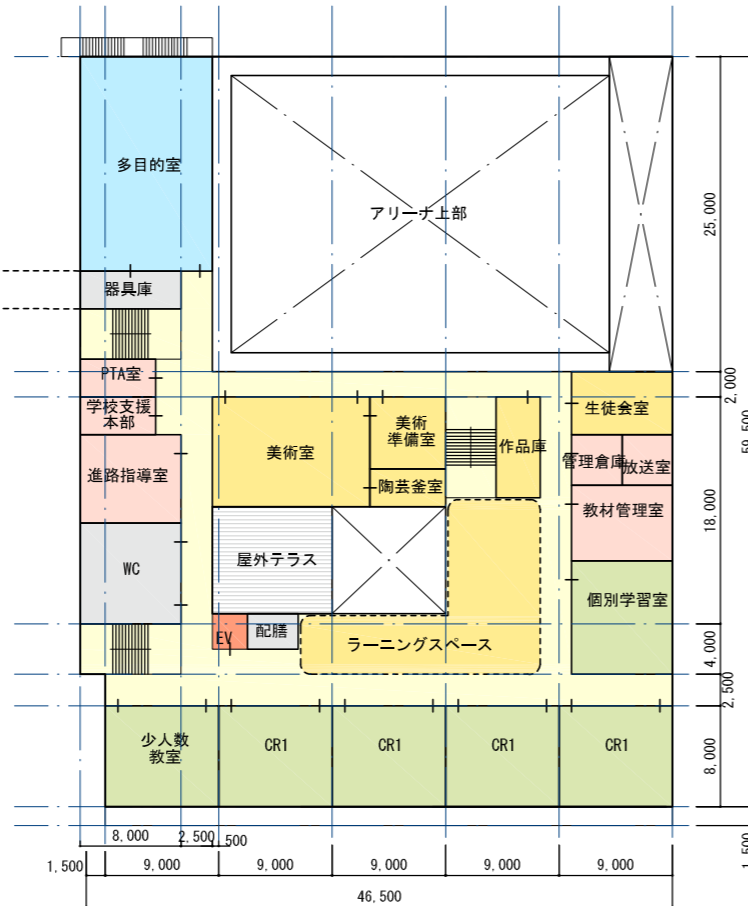


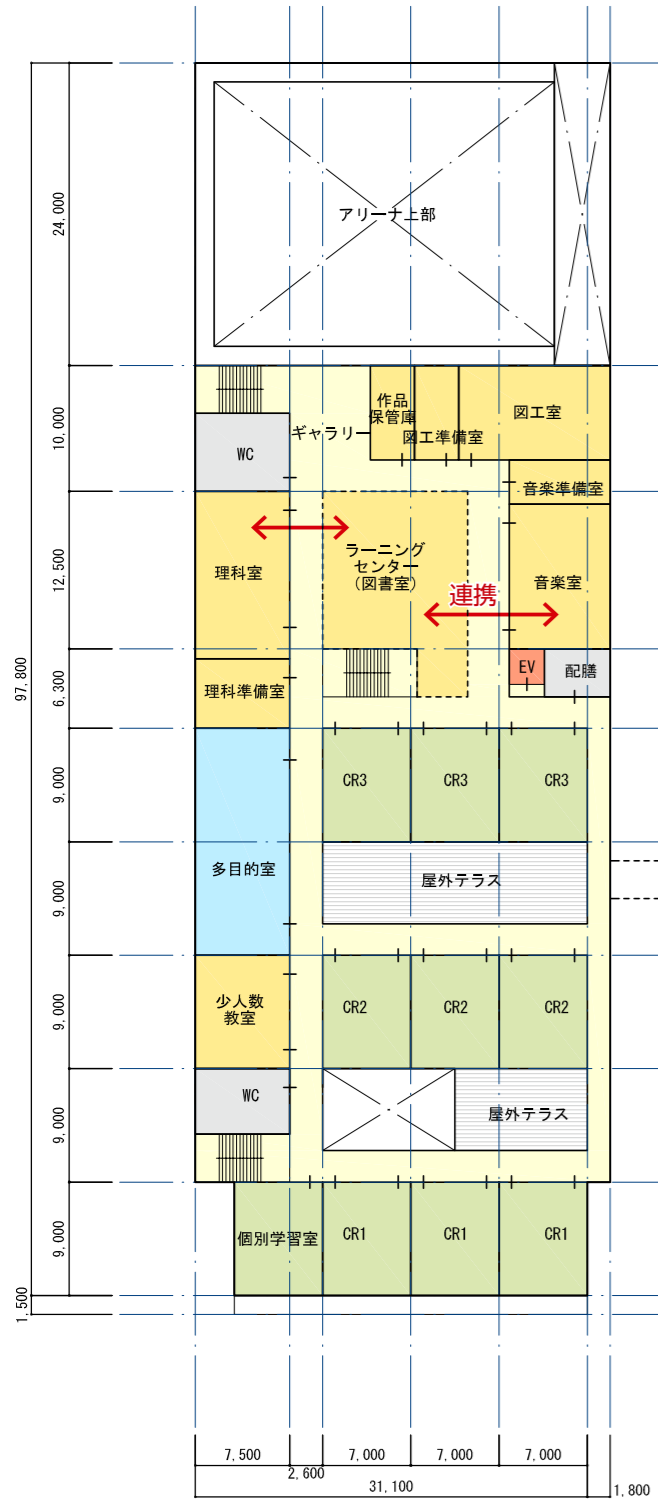

0案:プロポーザル提案(第8回懇談会)

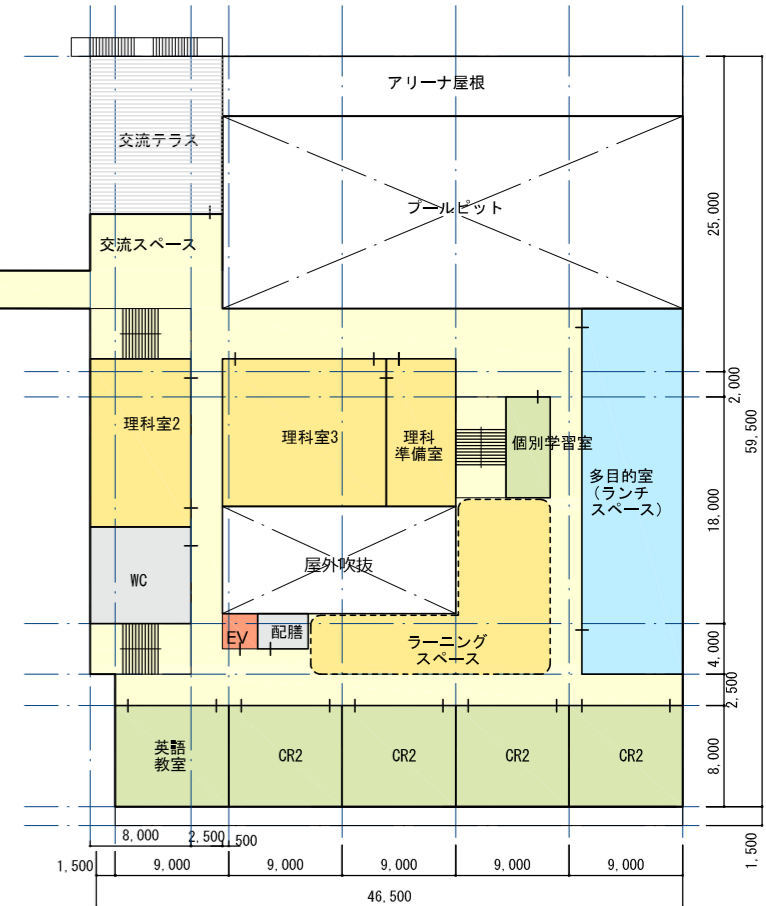


2階平面図 S=1/600

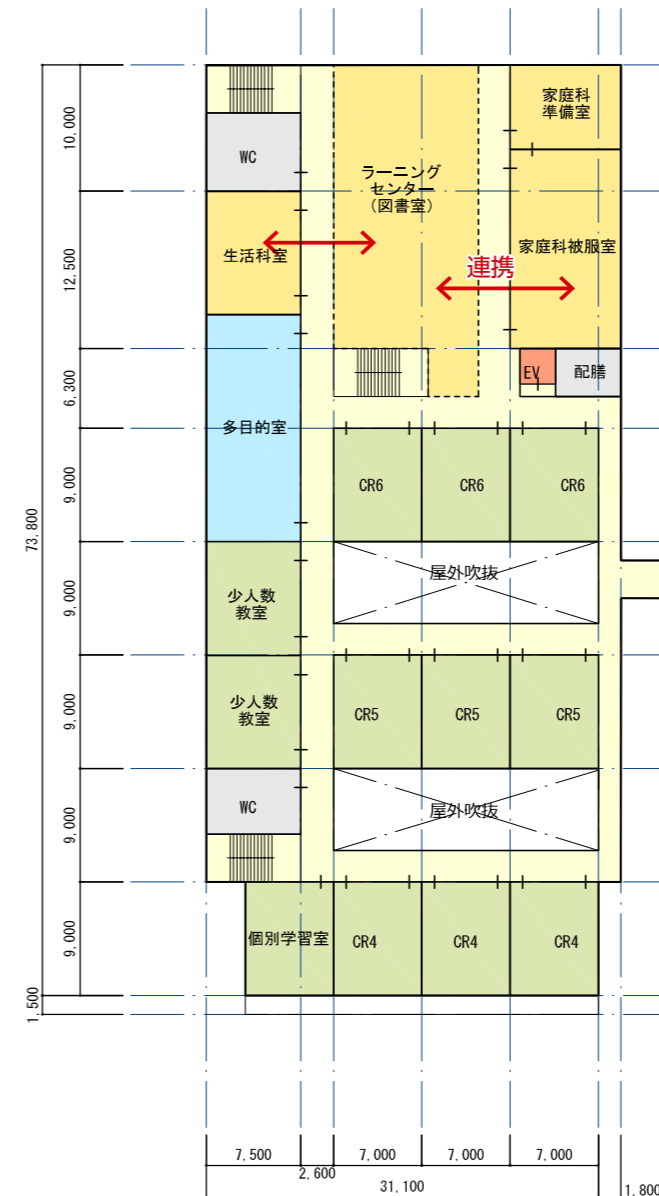


3階平面図 S=1/600

# 0案:プロポーザル提案(第8回懇談会)

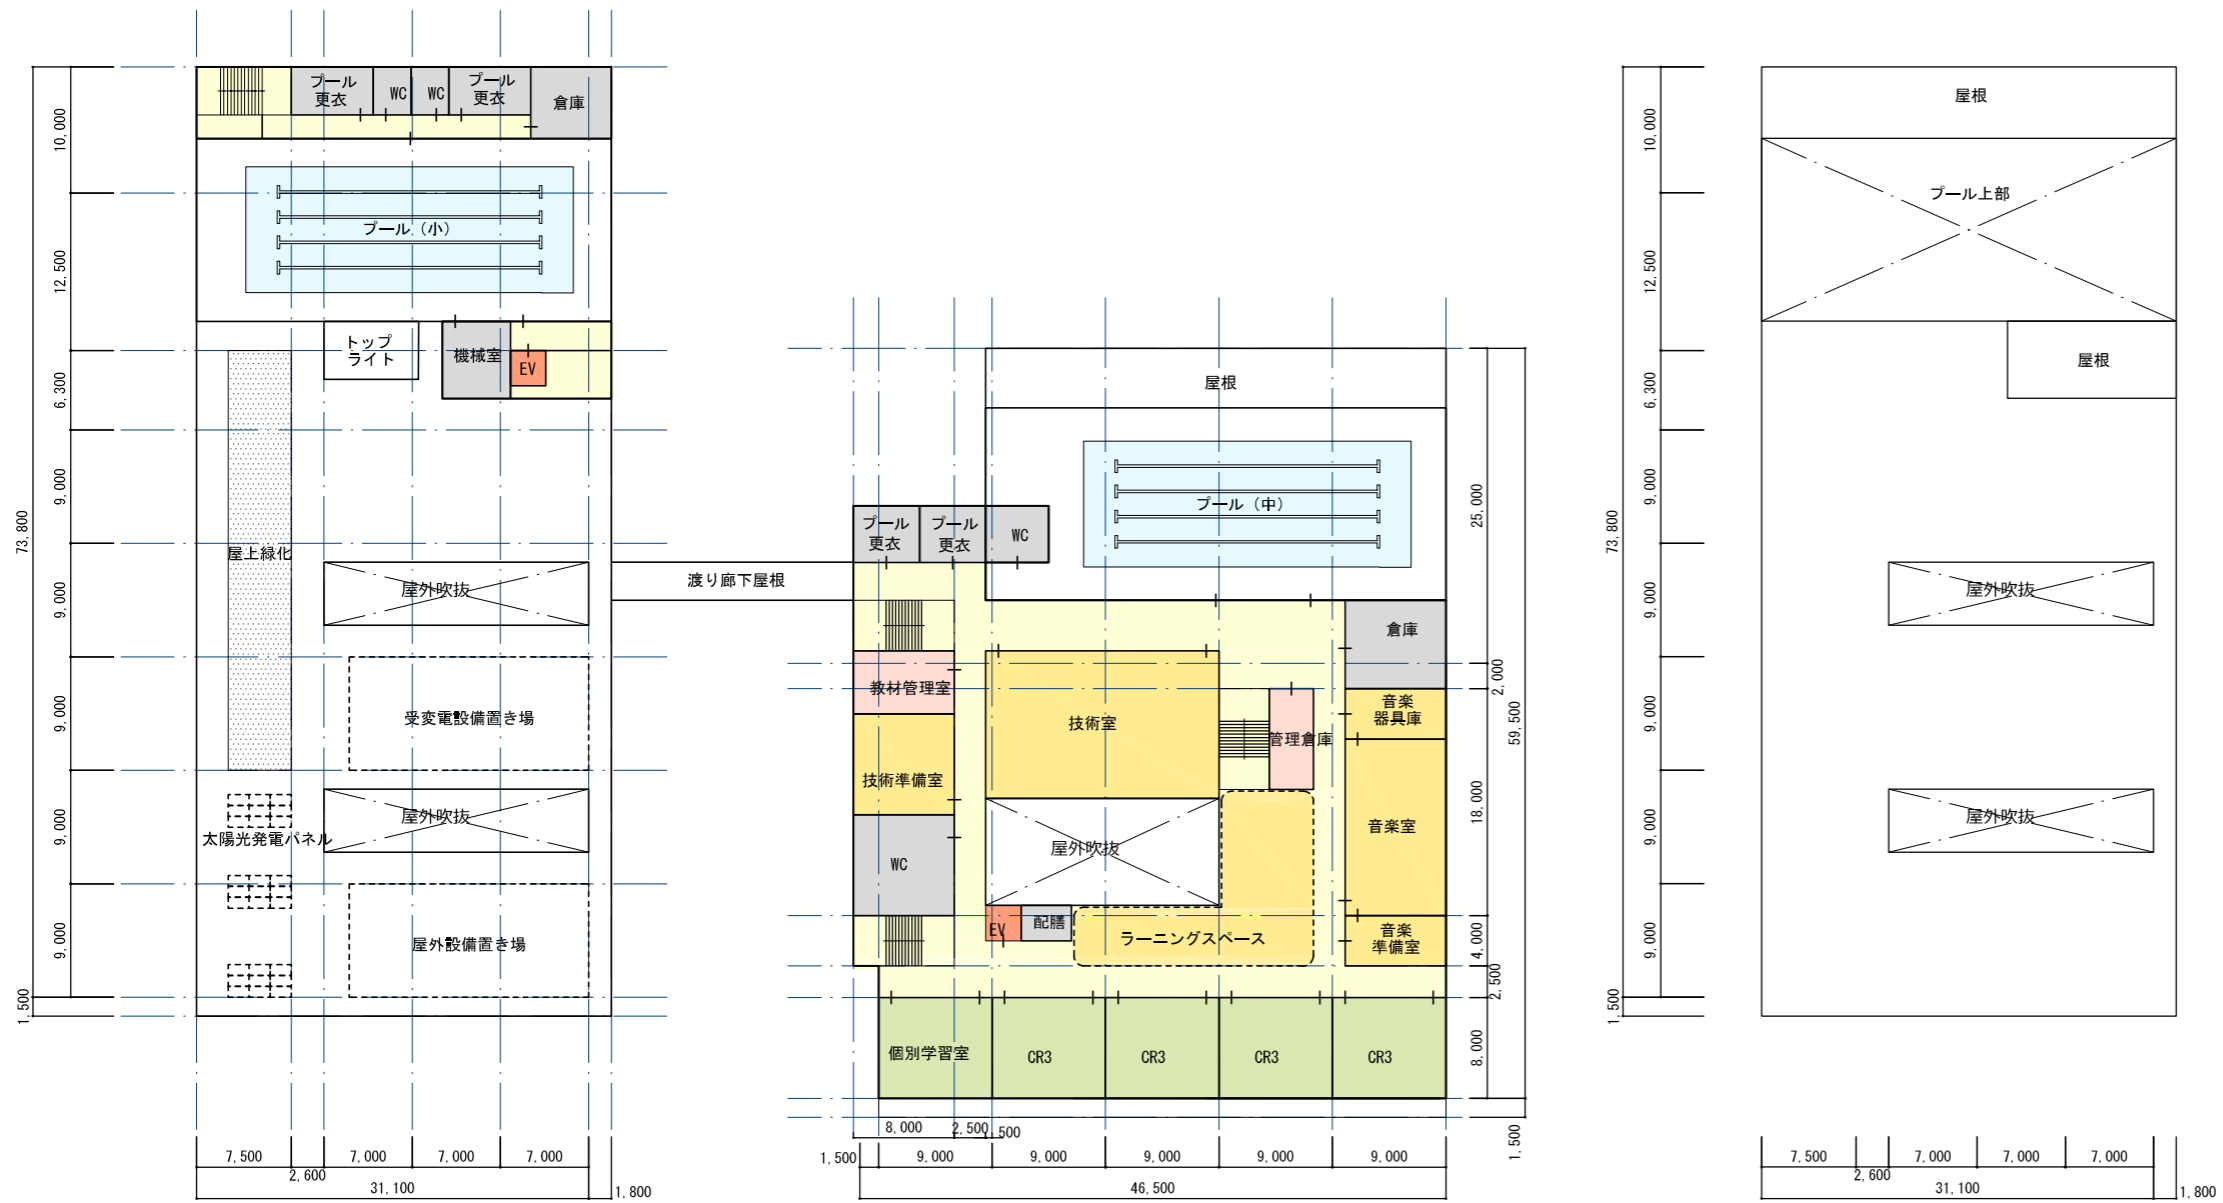

4階平面図 S=1/600

# 1案：改善提案その1 (小学校1年生1階案)


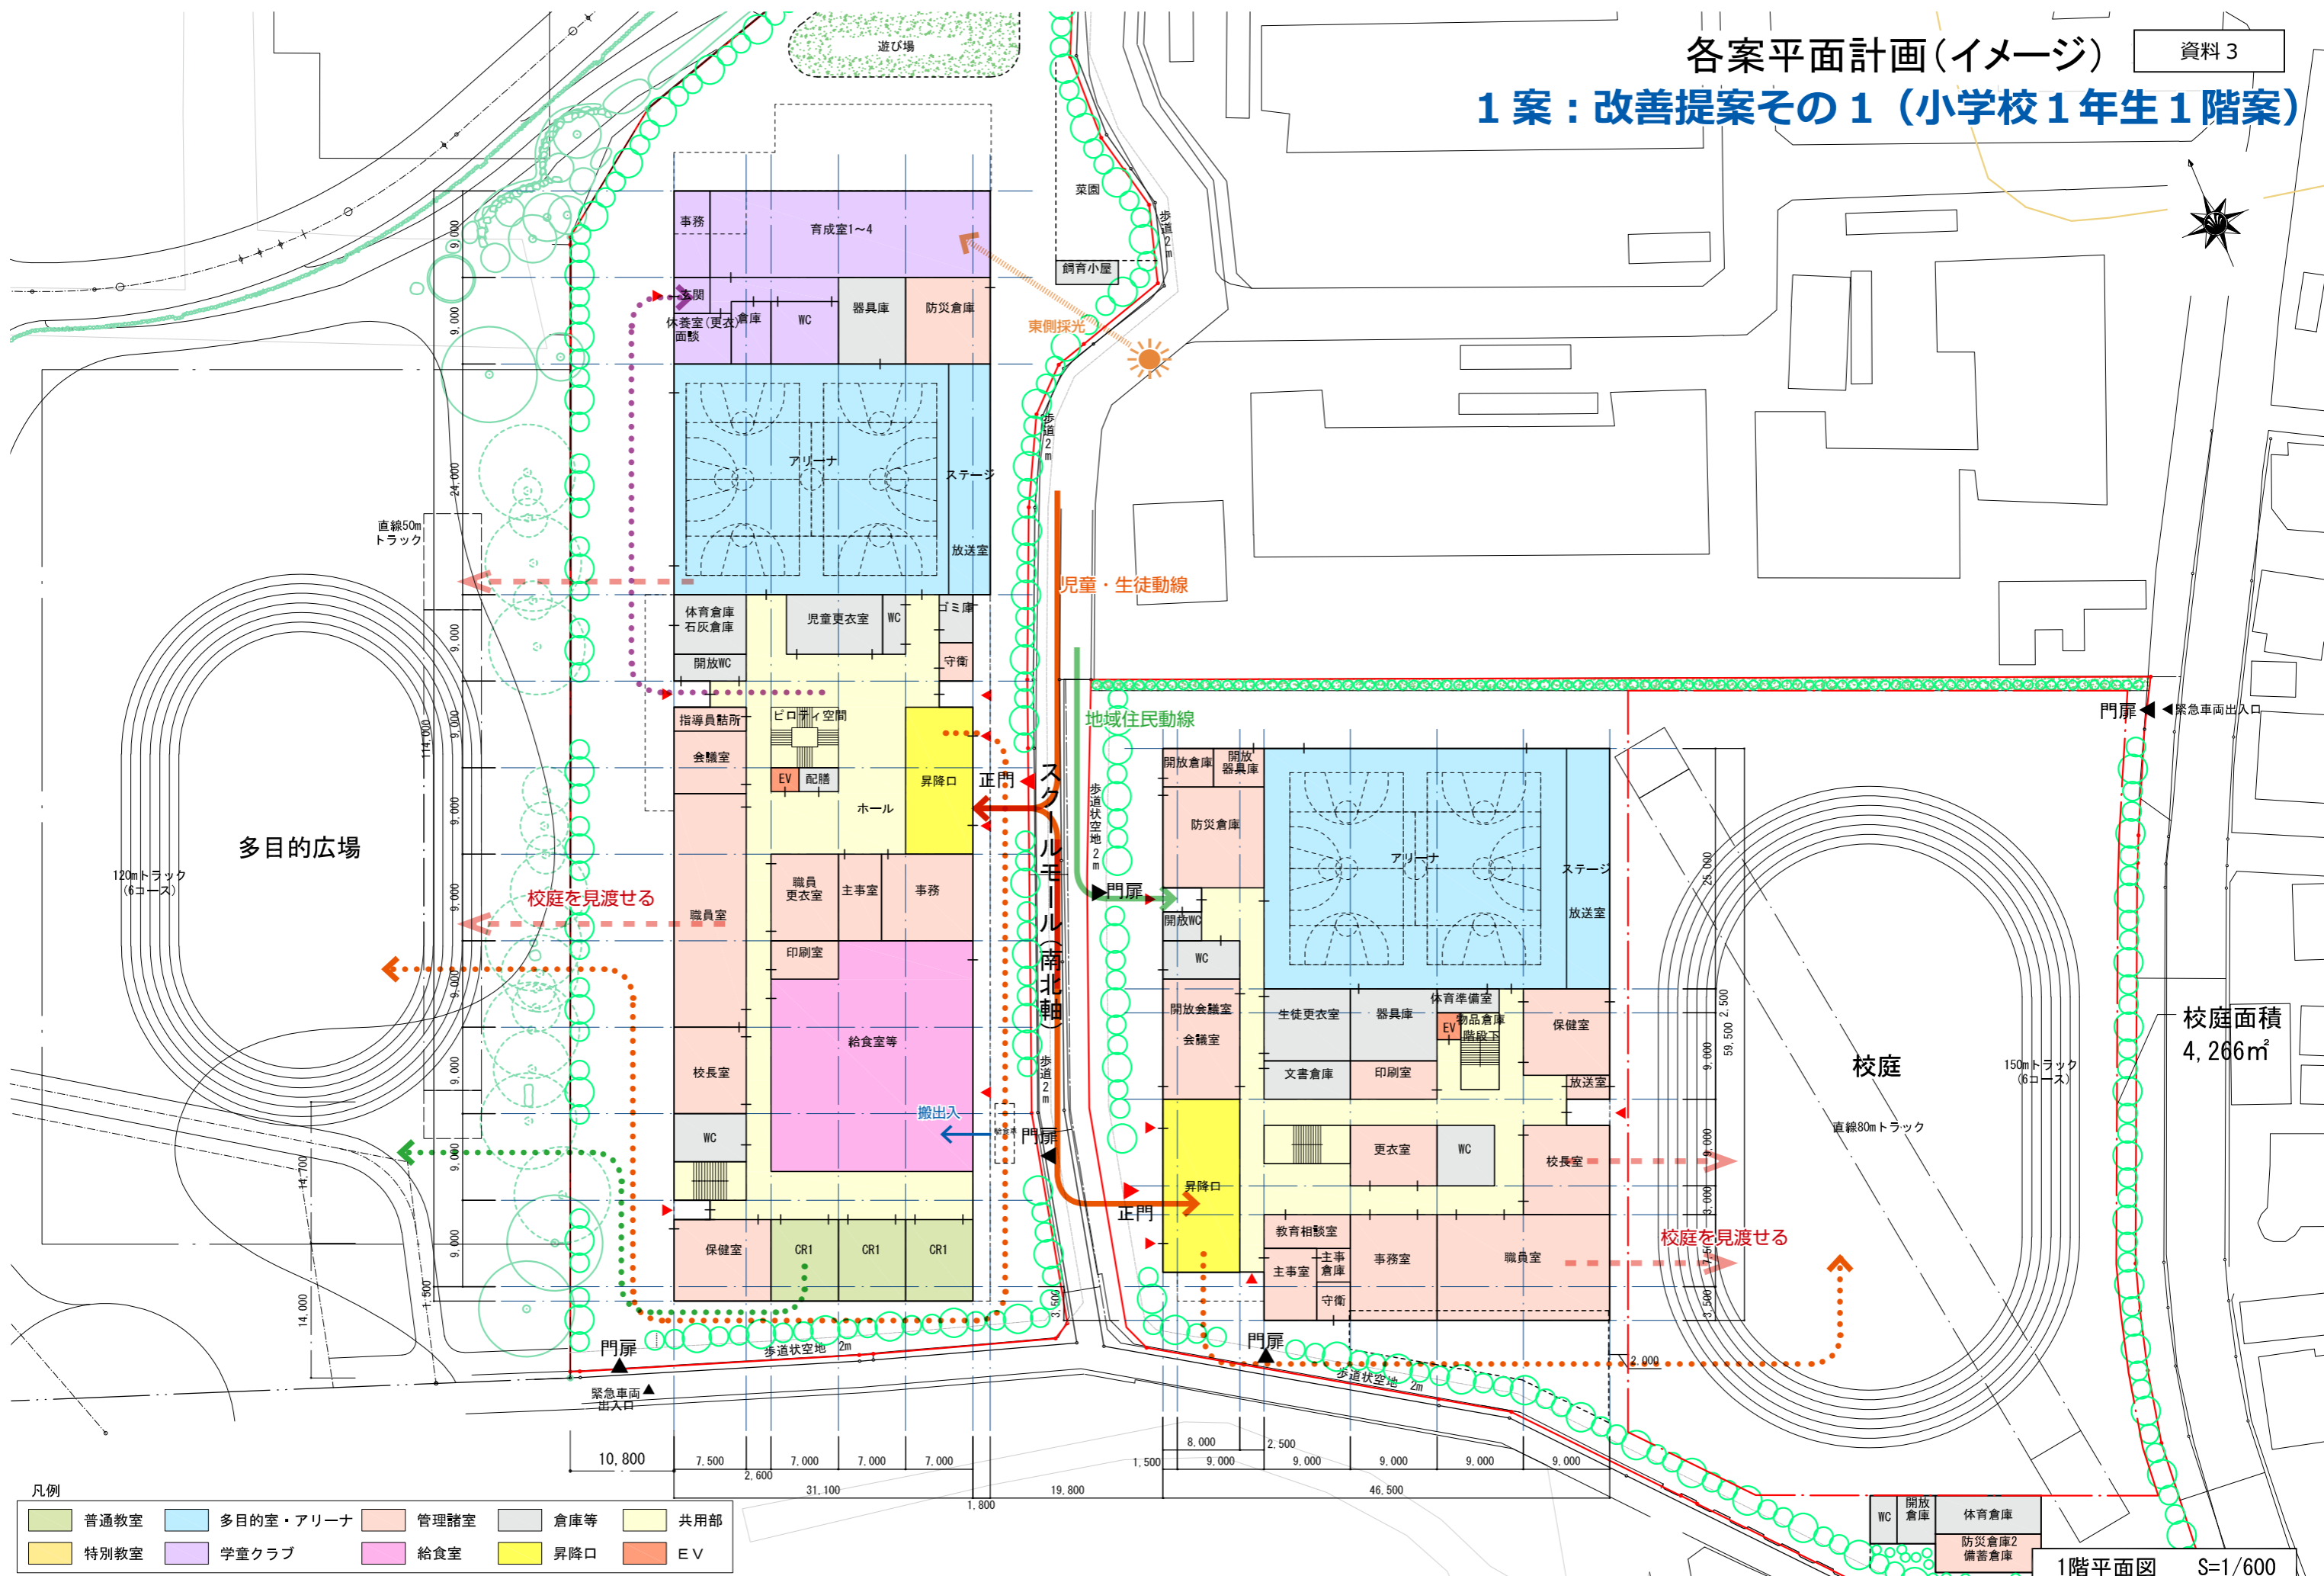


凡例


普通教室	多目的室・アリーナ	管理諸室	倉庫等	共用部
特別教室	学童クラブ	給食室	昇降口	EV

1階平面図 S=1/600


1案：改善提案その1 (小学校1年生1階案)

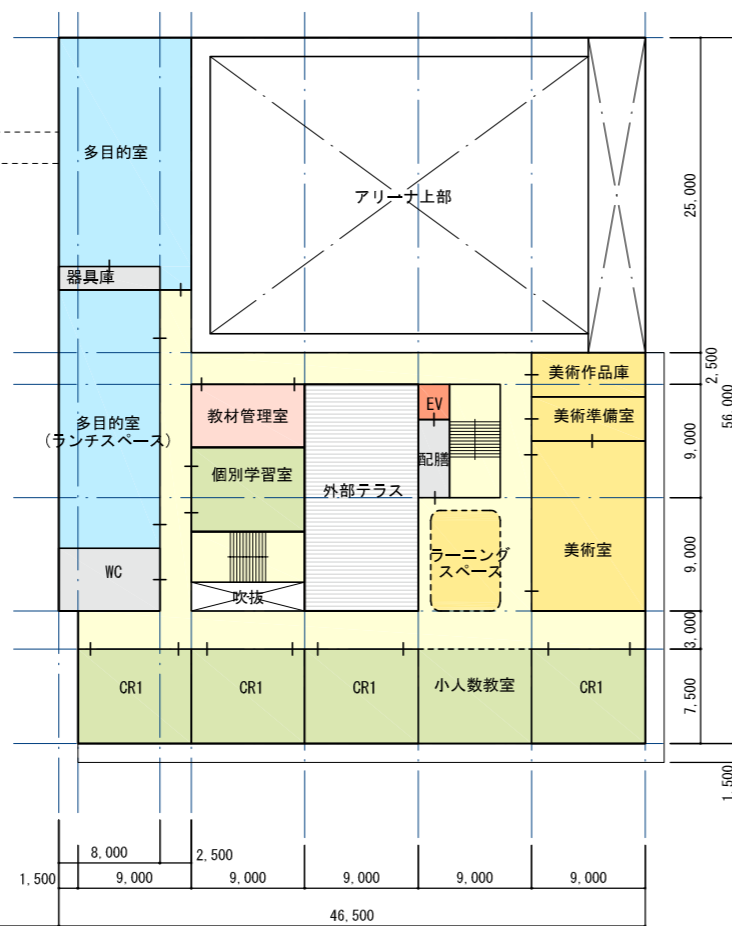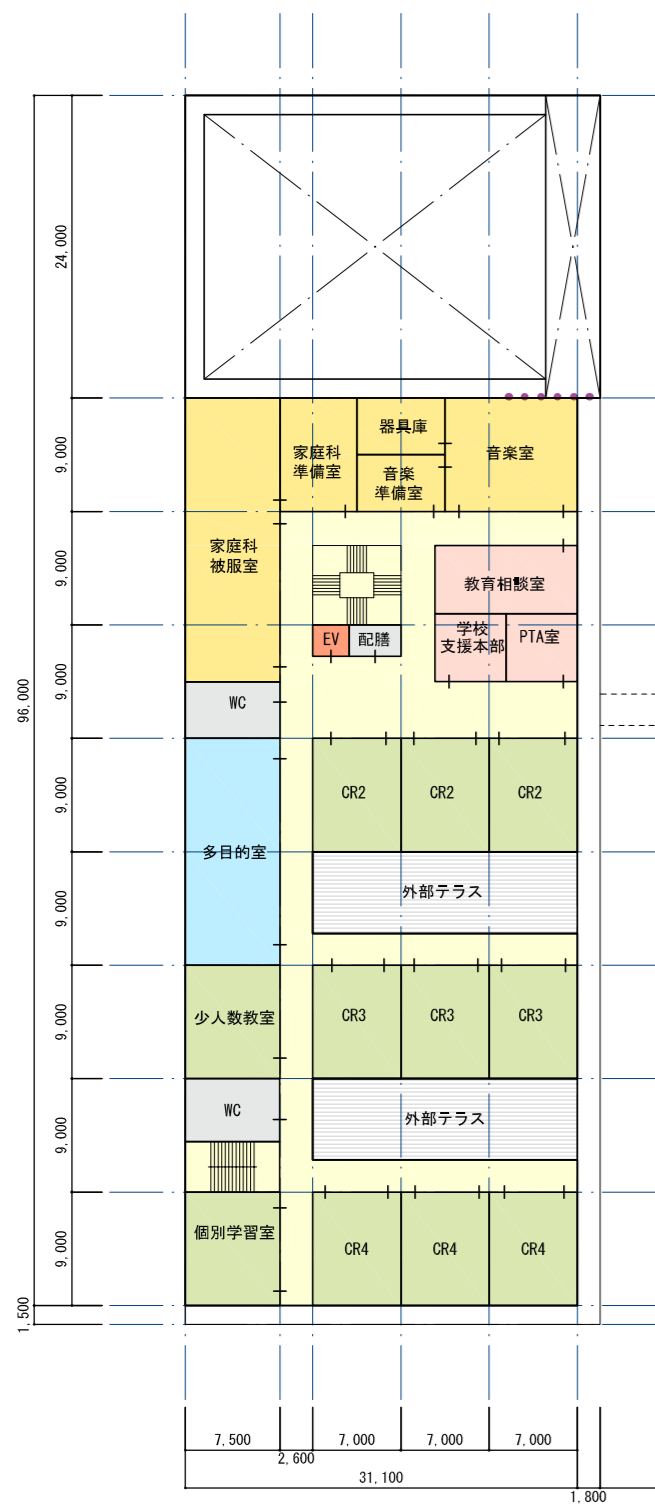

2階平面図 S=1/600

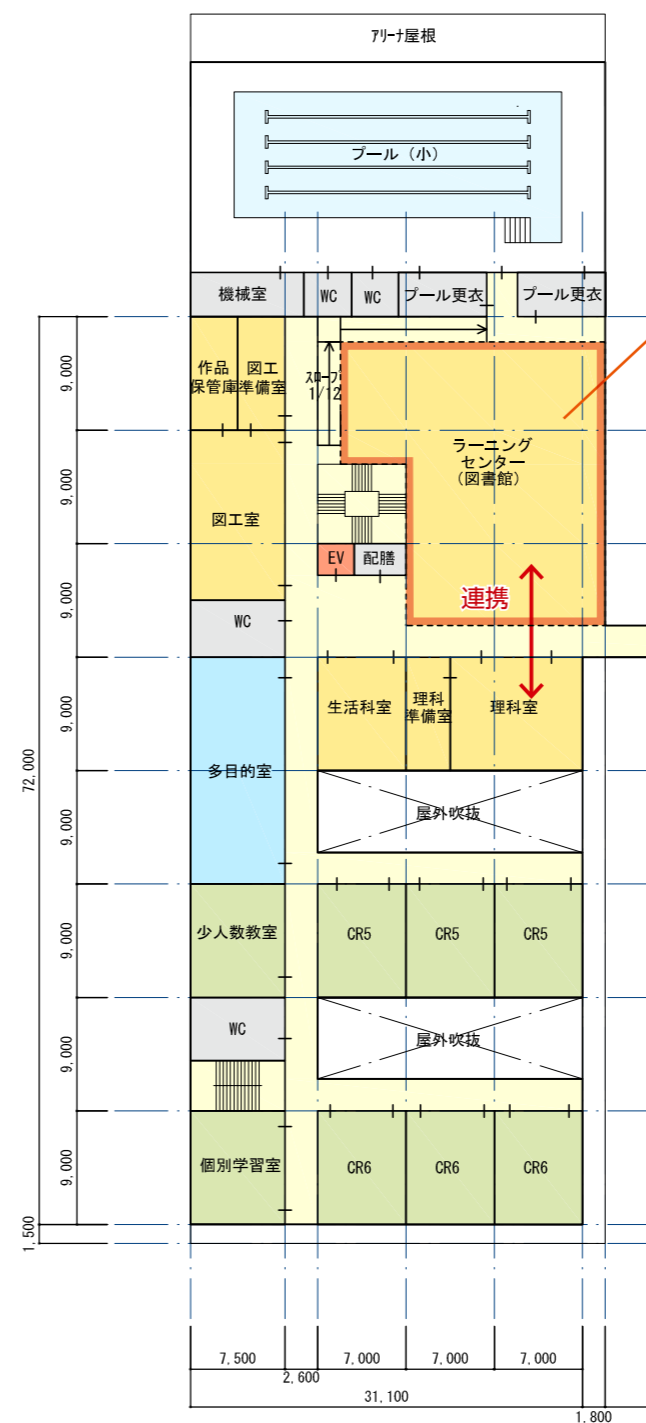


ラーニングセンターを小学校棟3階に配置 (1室にまとめる、小中共用)


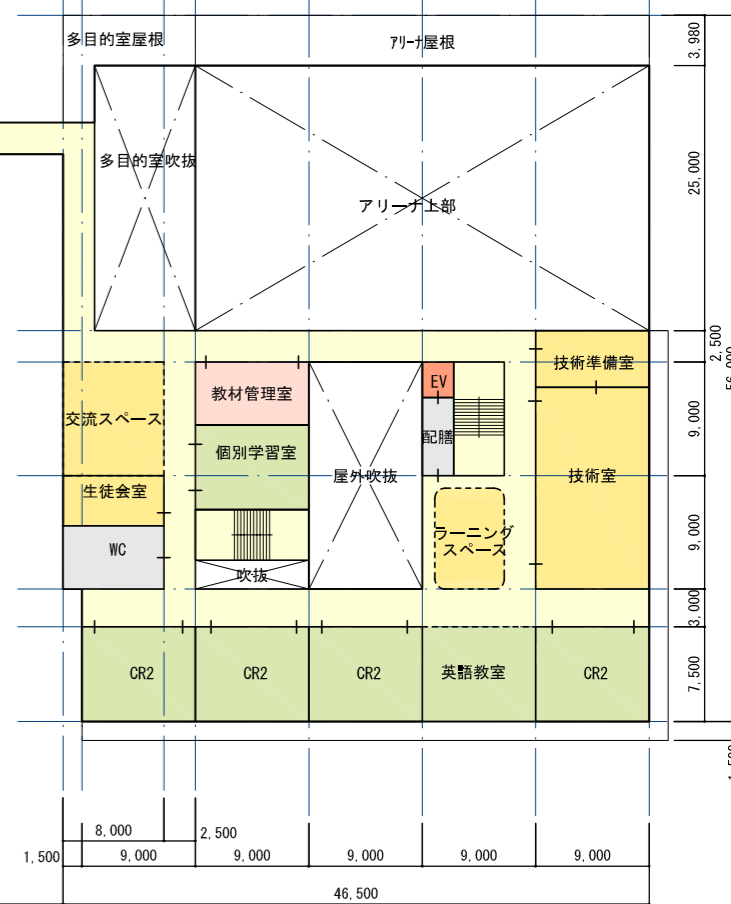


3階平面図 S=1/600

1案：改善提案その1 (小学校1年生1階案)

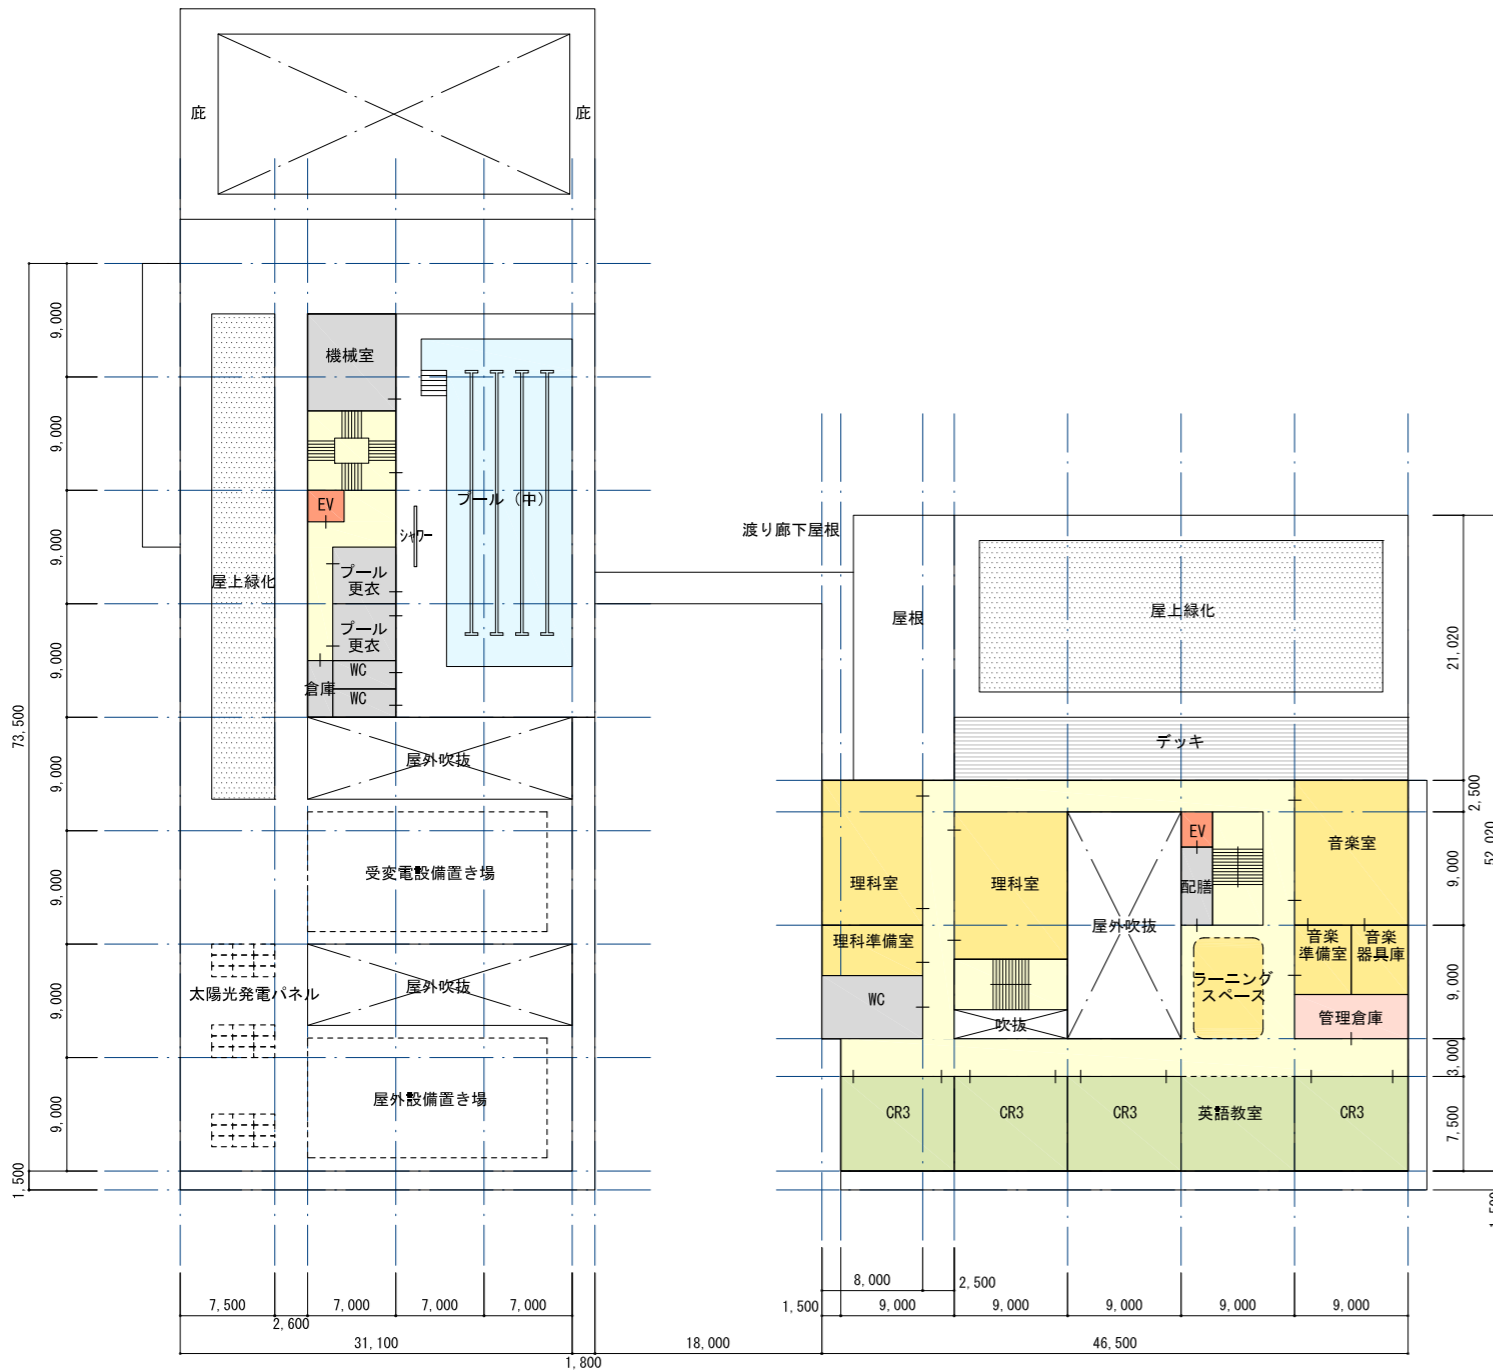


4階平面図 S=1/600

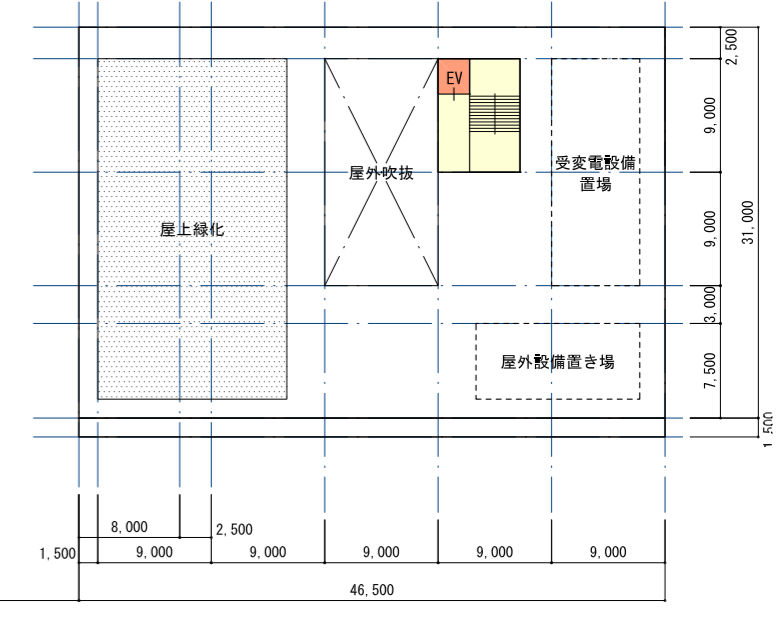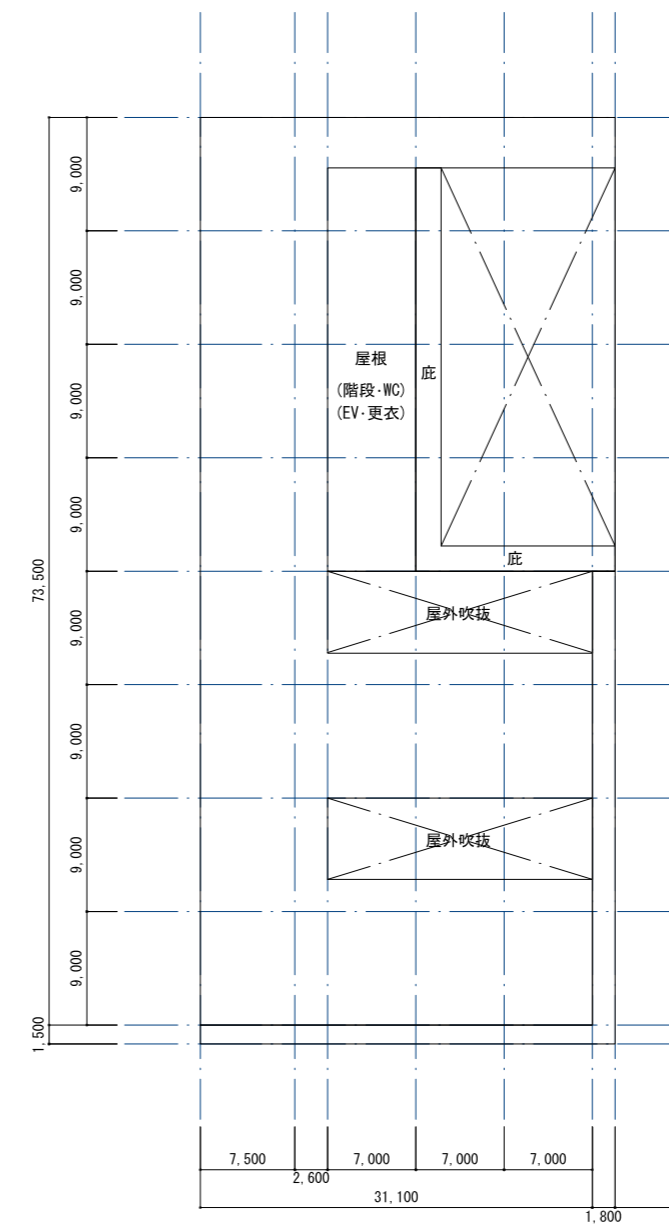

R階平面図 S=1/600

# 2案：改善提案その2 (サブ動線案)

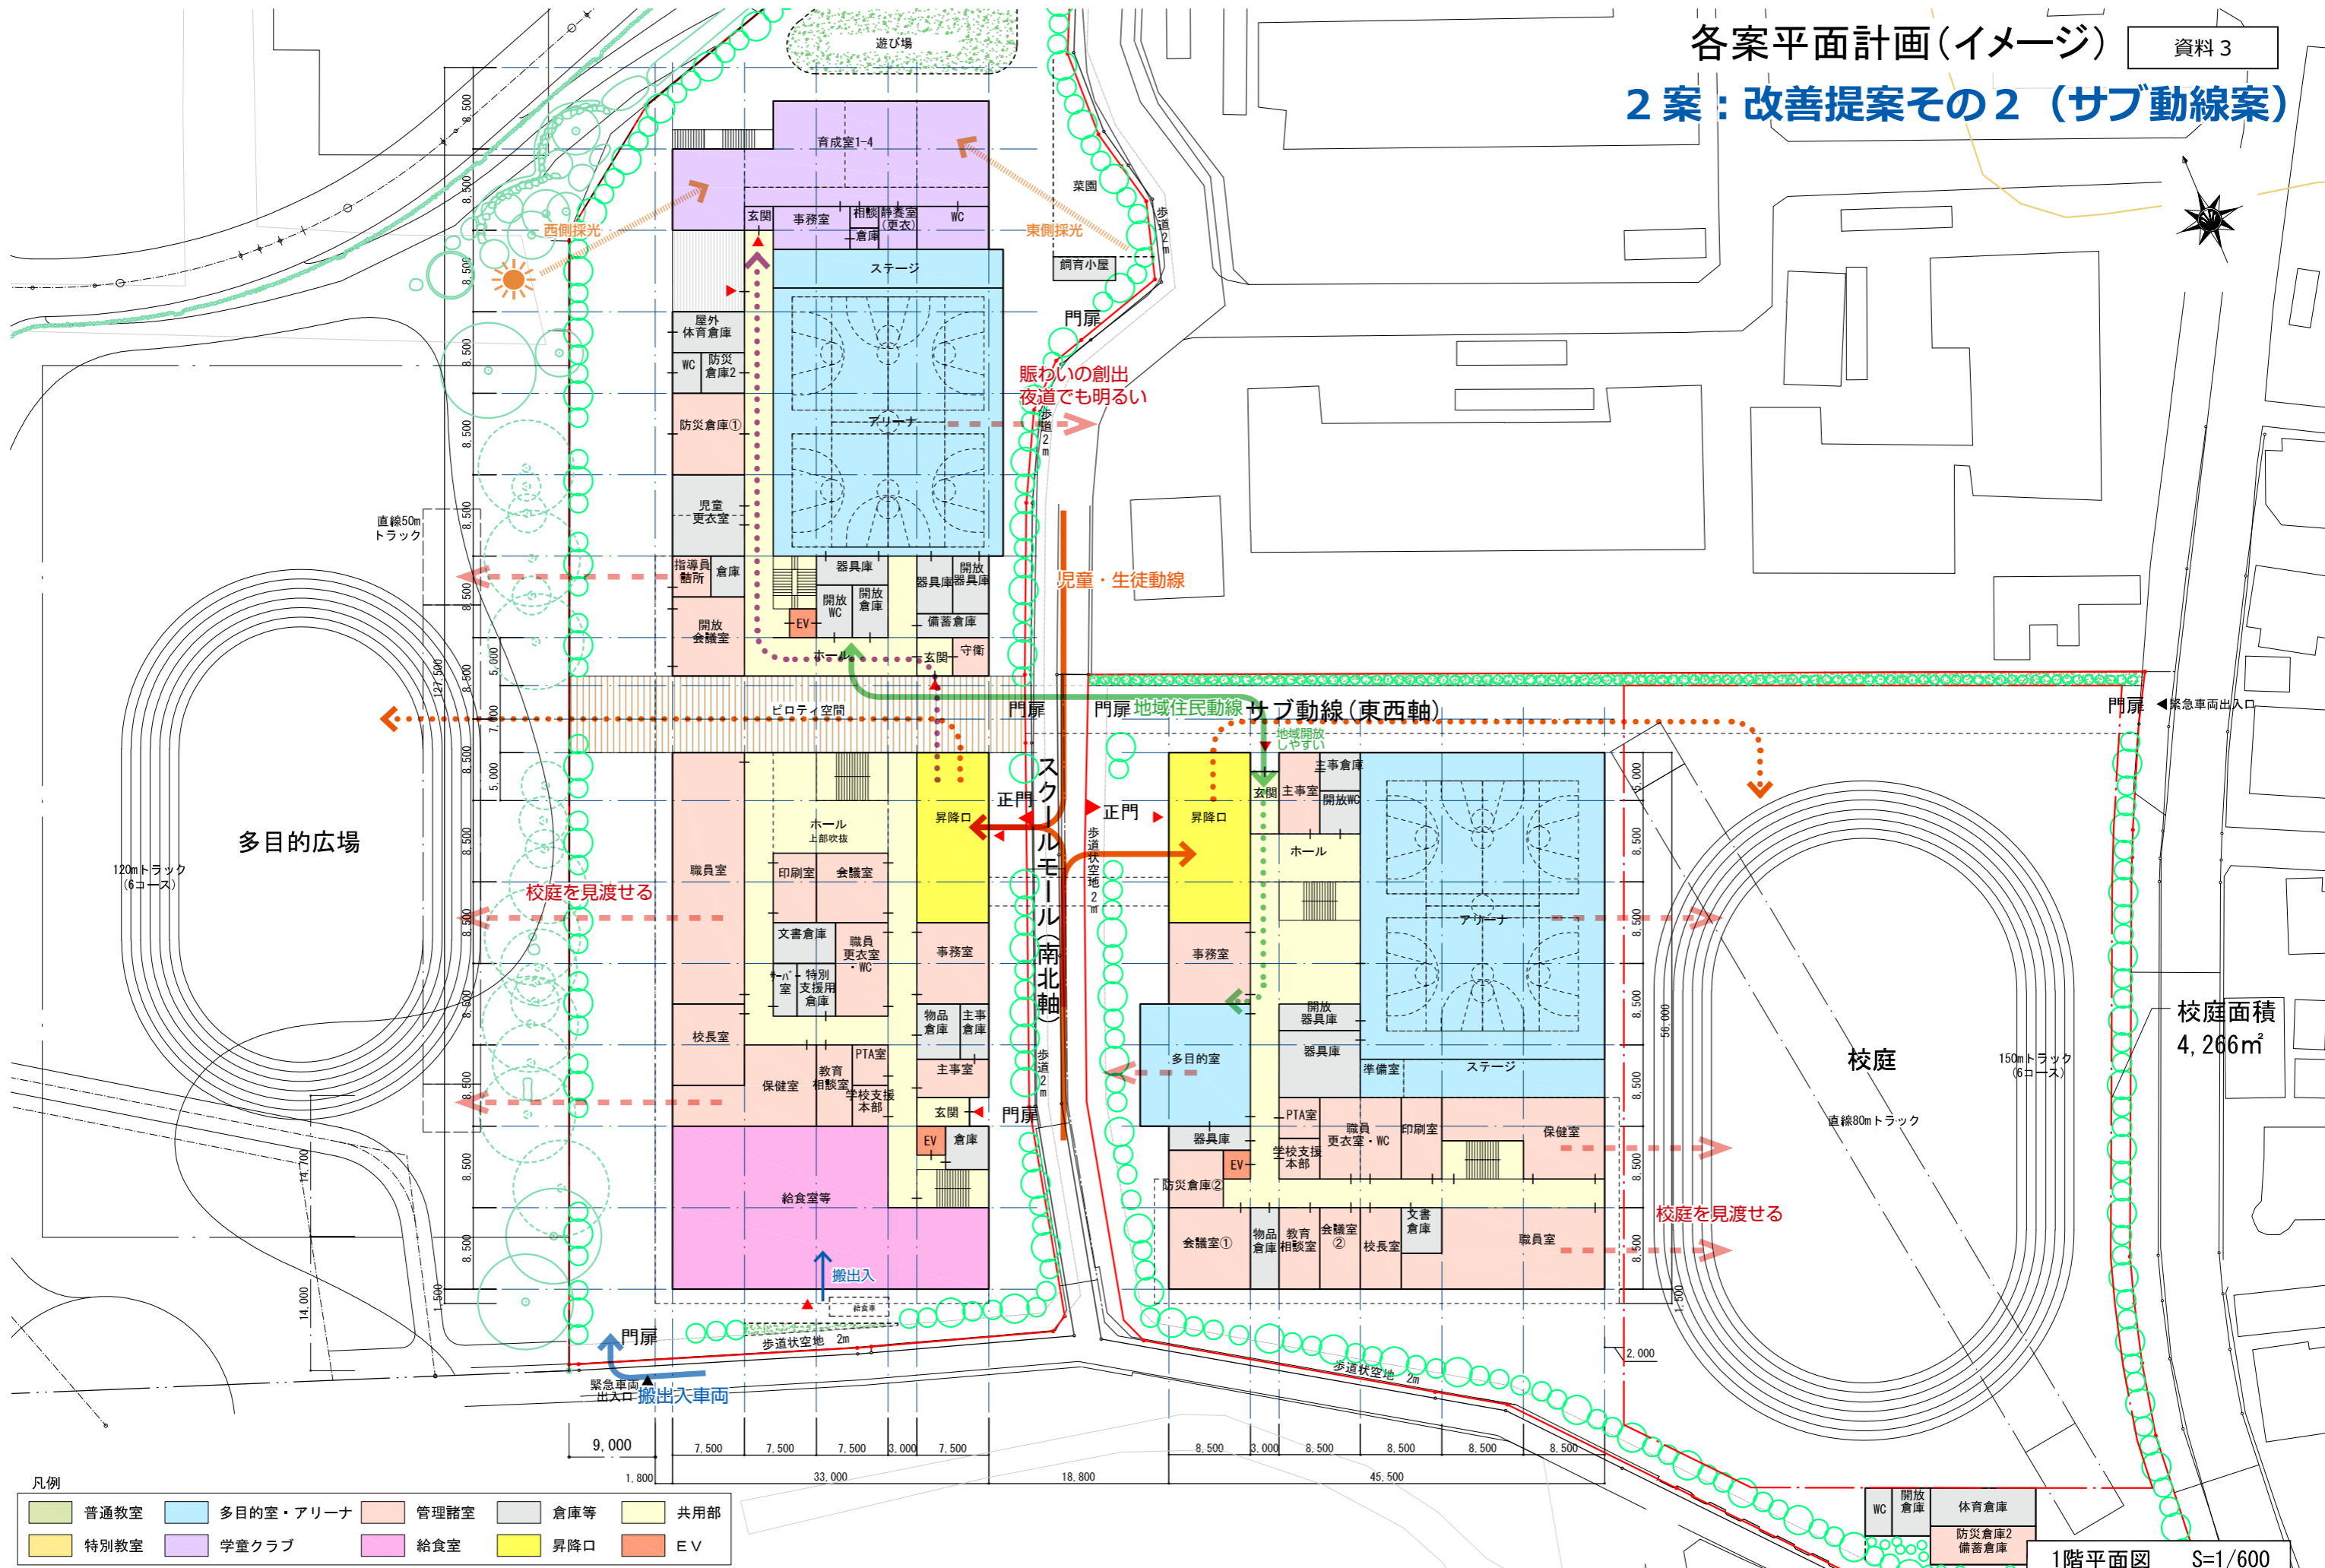

凡例


普通教室	多目的室・アリーナ	管理諸室	倉庫等	共用部
特別教室	学童クラブ	給食室	昇降口	E V

1階平面図 S=1/600

# 2案：改善提案その2 (サブ動線案)



ラーニングセンターを小学校棟2階・3階に配置 (メゾネットタイプ、小中共用)

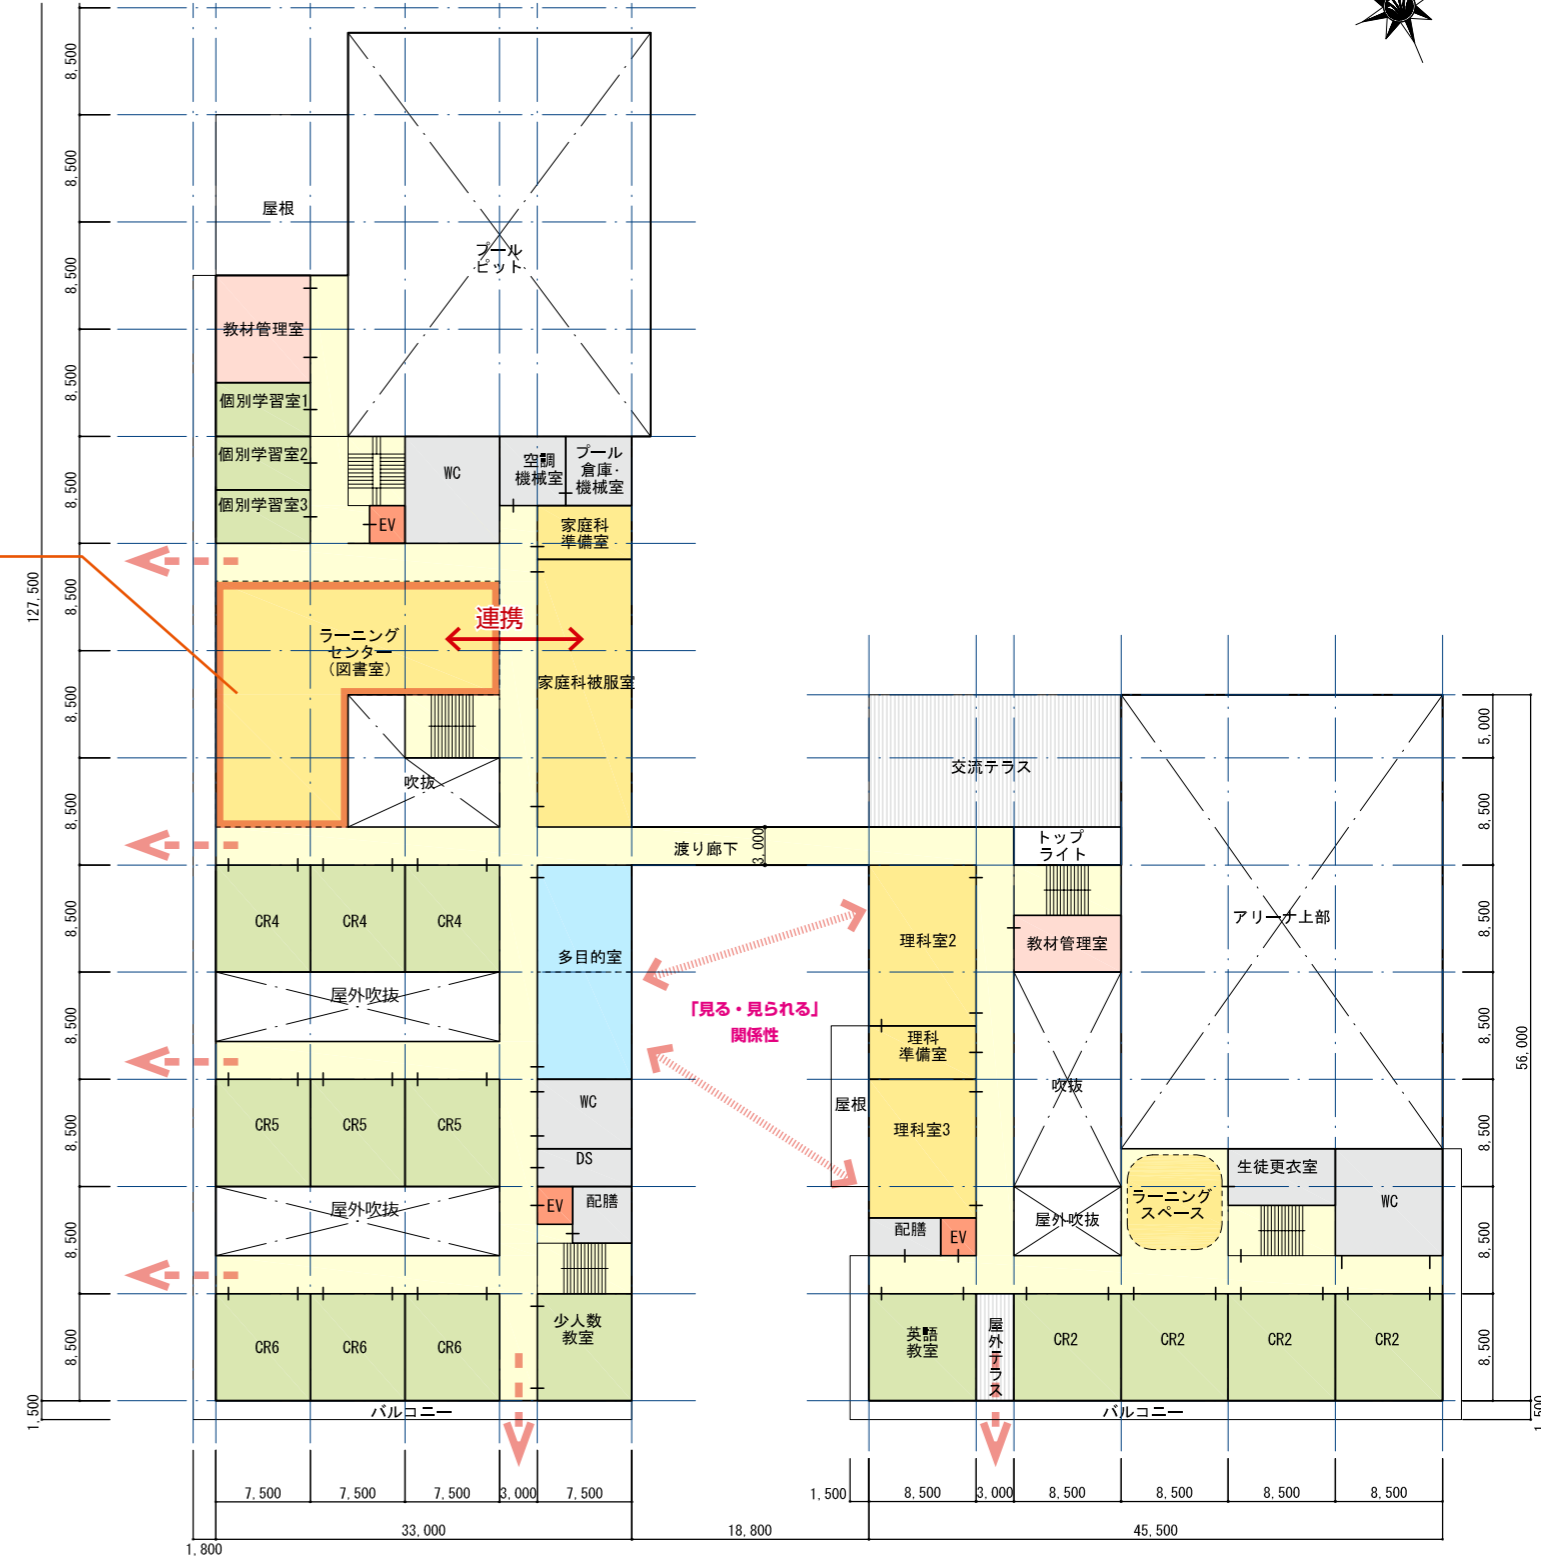


2階平面図 S=1/600


3階平面図 S=1/600



# 2案：改善提案その2（サブ動線案）

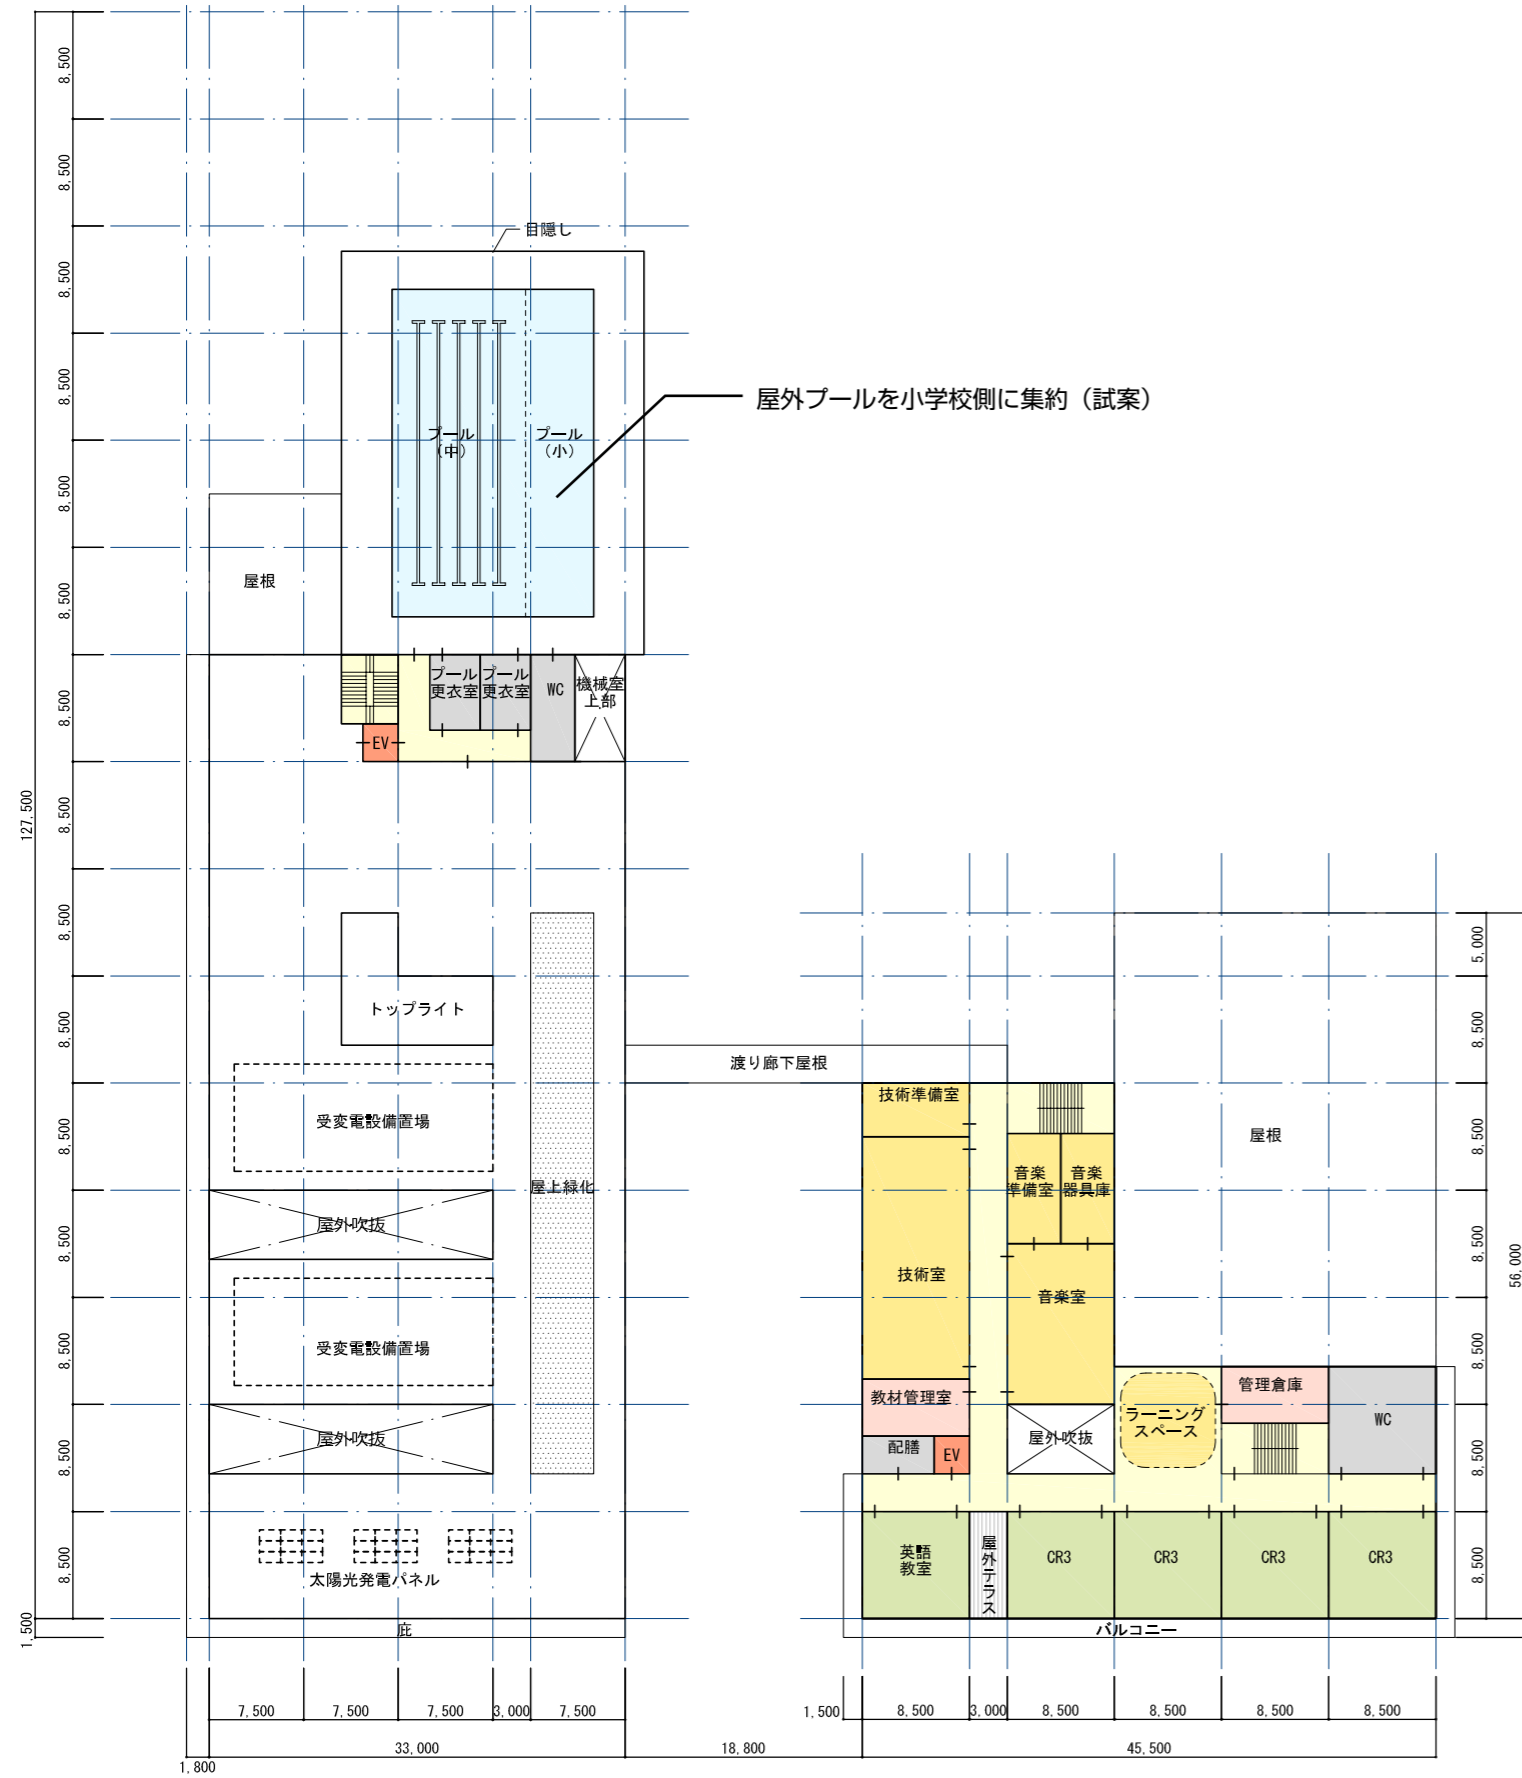


4階平面図 S=1/600

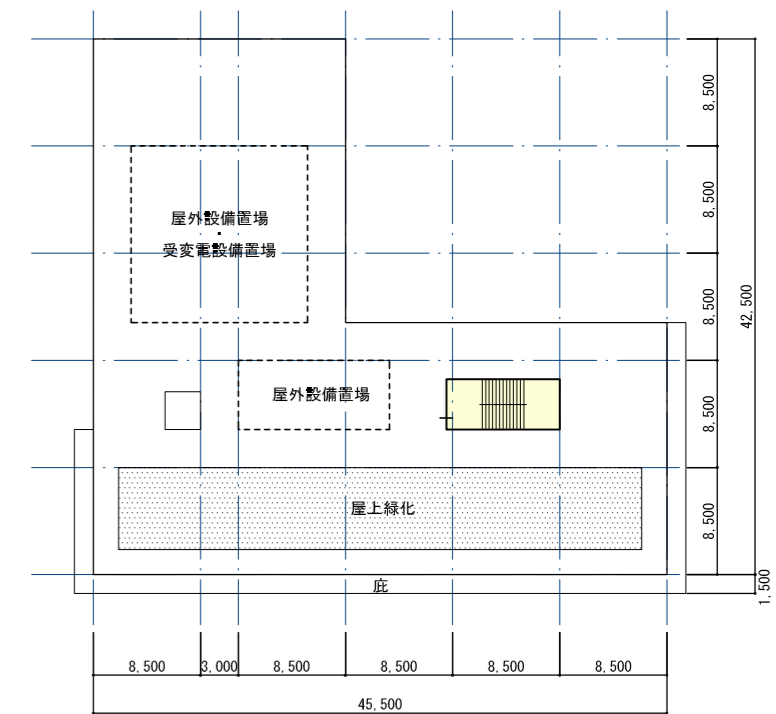

R階平面図 S=1/600

### 3案：改善提案その3 (サブ動線+学童南側案)

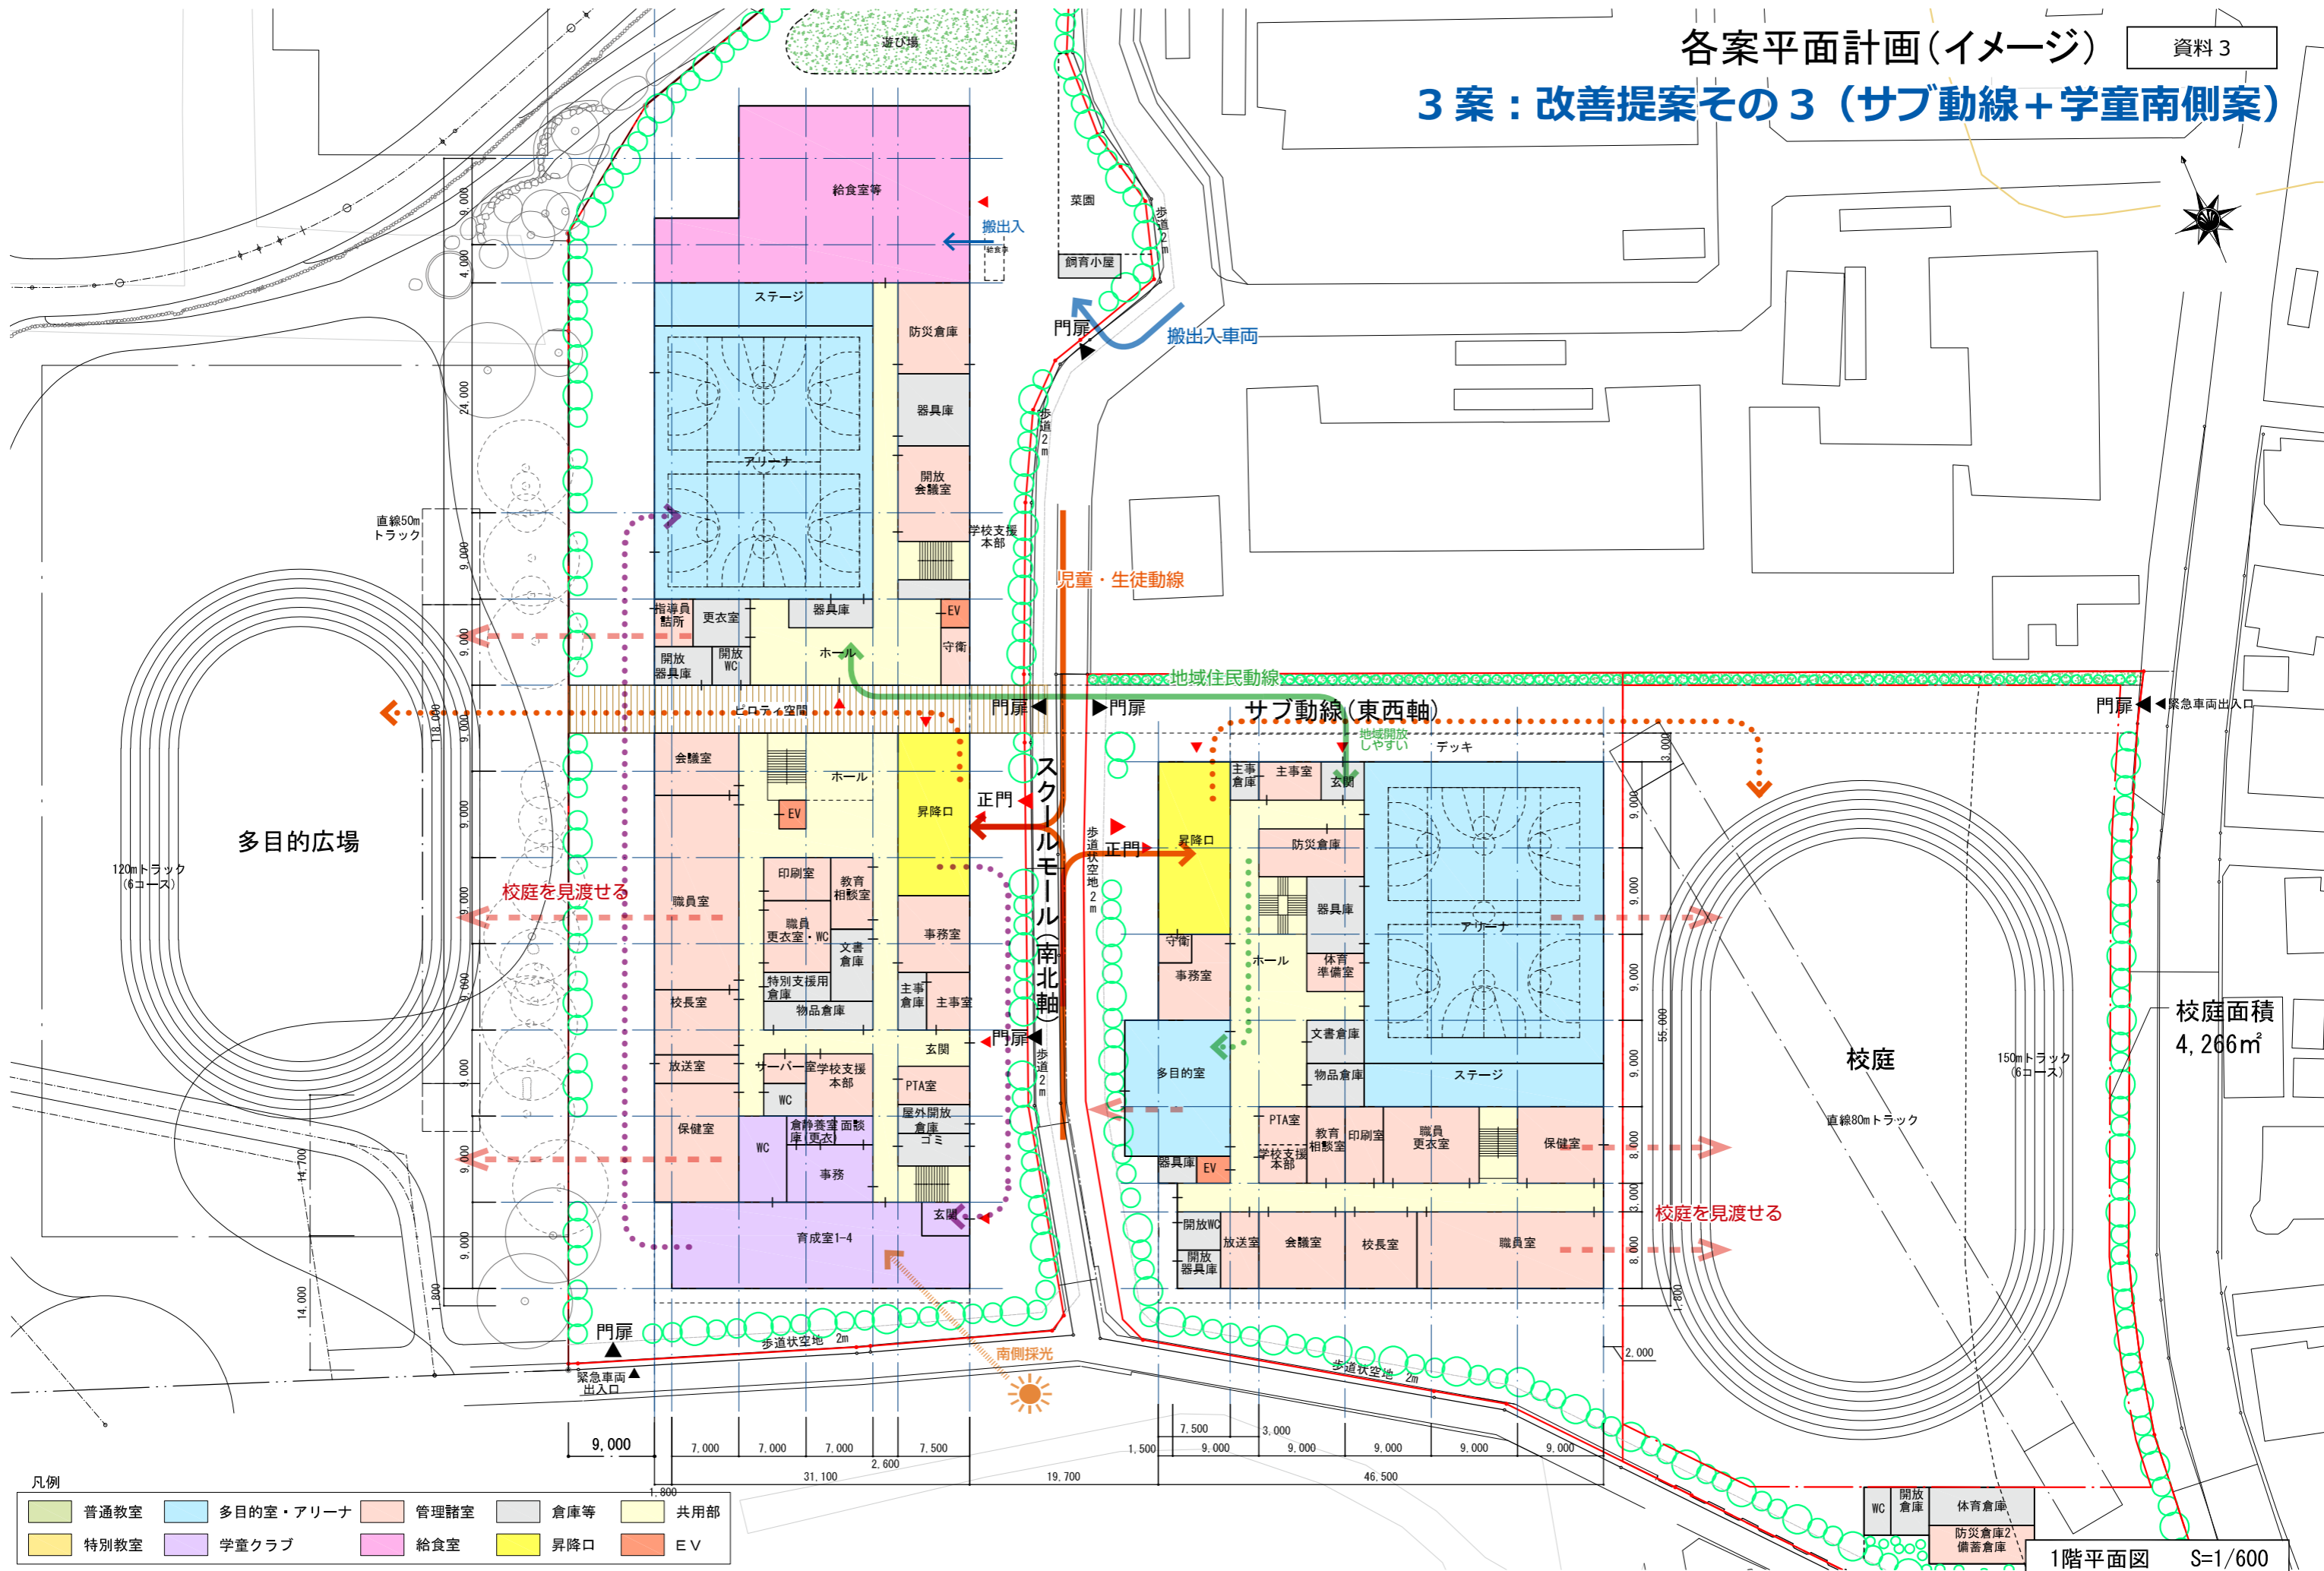

凡例


普通教室	多目的室・アリーナ	管理諸室	倉庫等	共用部
特別教室	学童クラブ	給食室	昇降口	E V

1階平面図 S=1/600

### 3案：改善提案その3 (サブ動線+学童南側案)




2階平面図 S=1/600

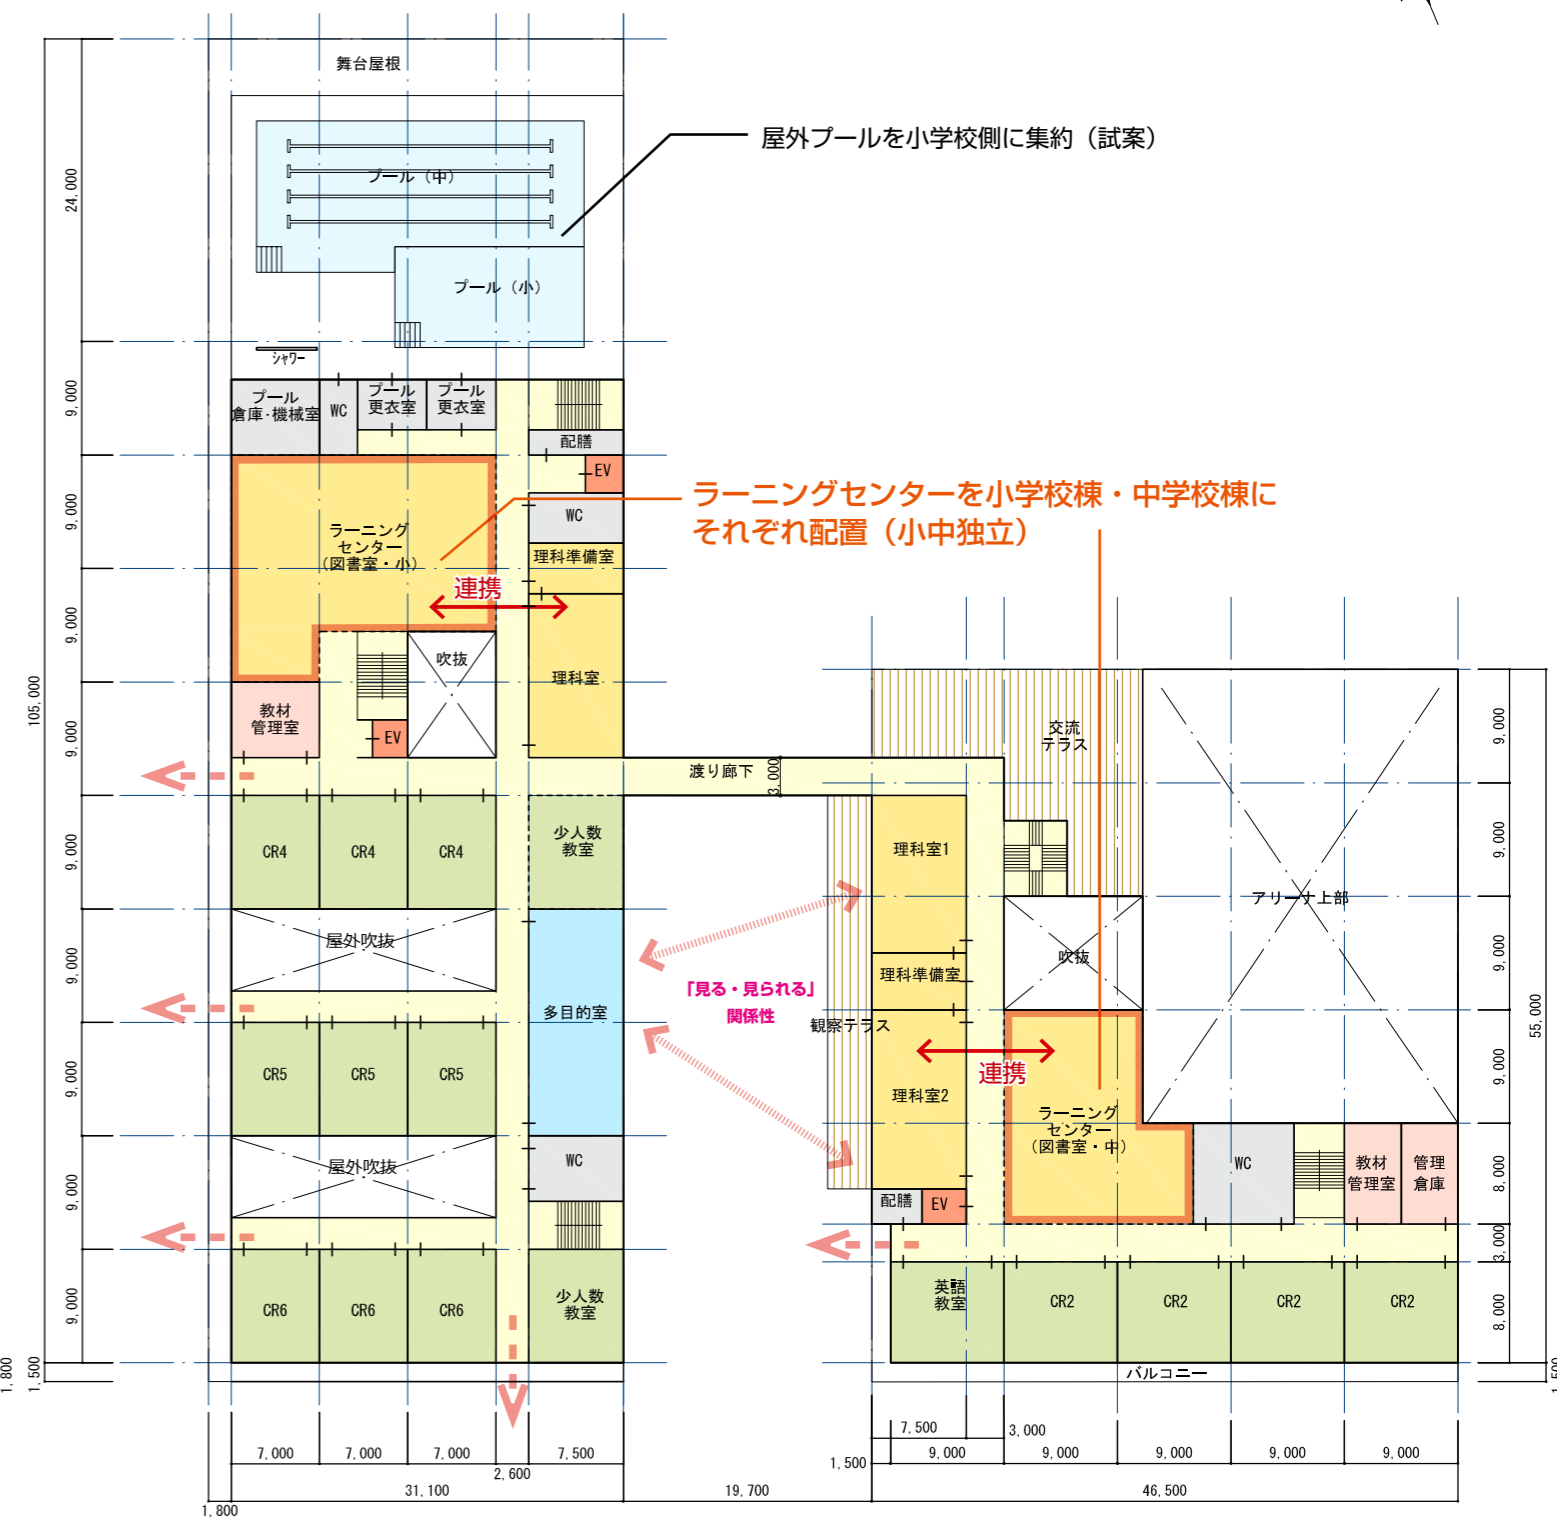


3階平面図 S=1/600

3案：改善提案その3 (サブ動線+学童南側案)

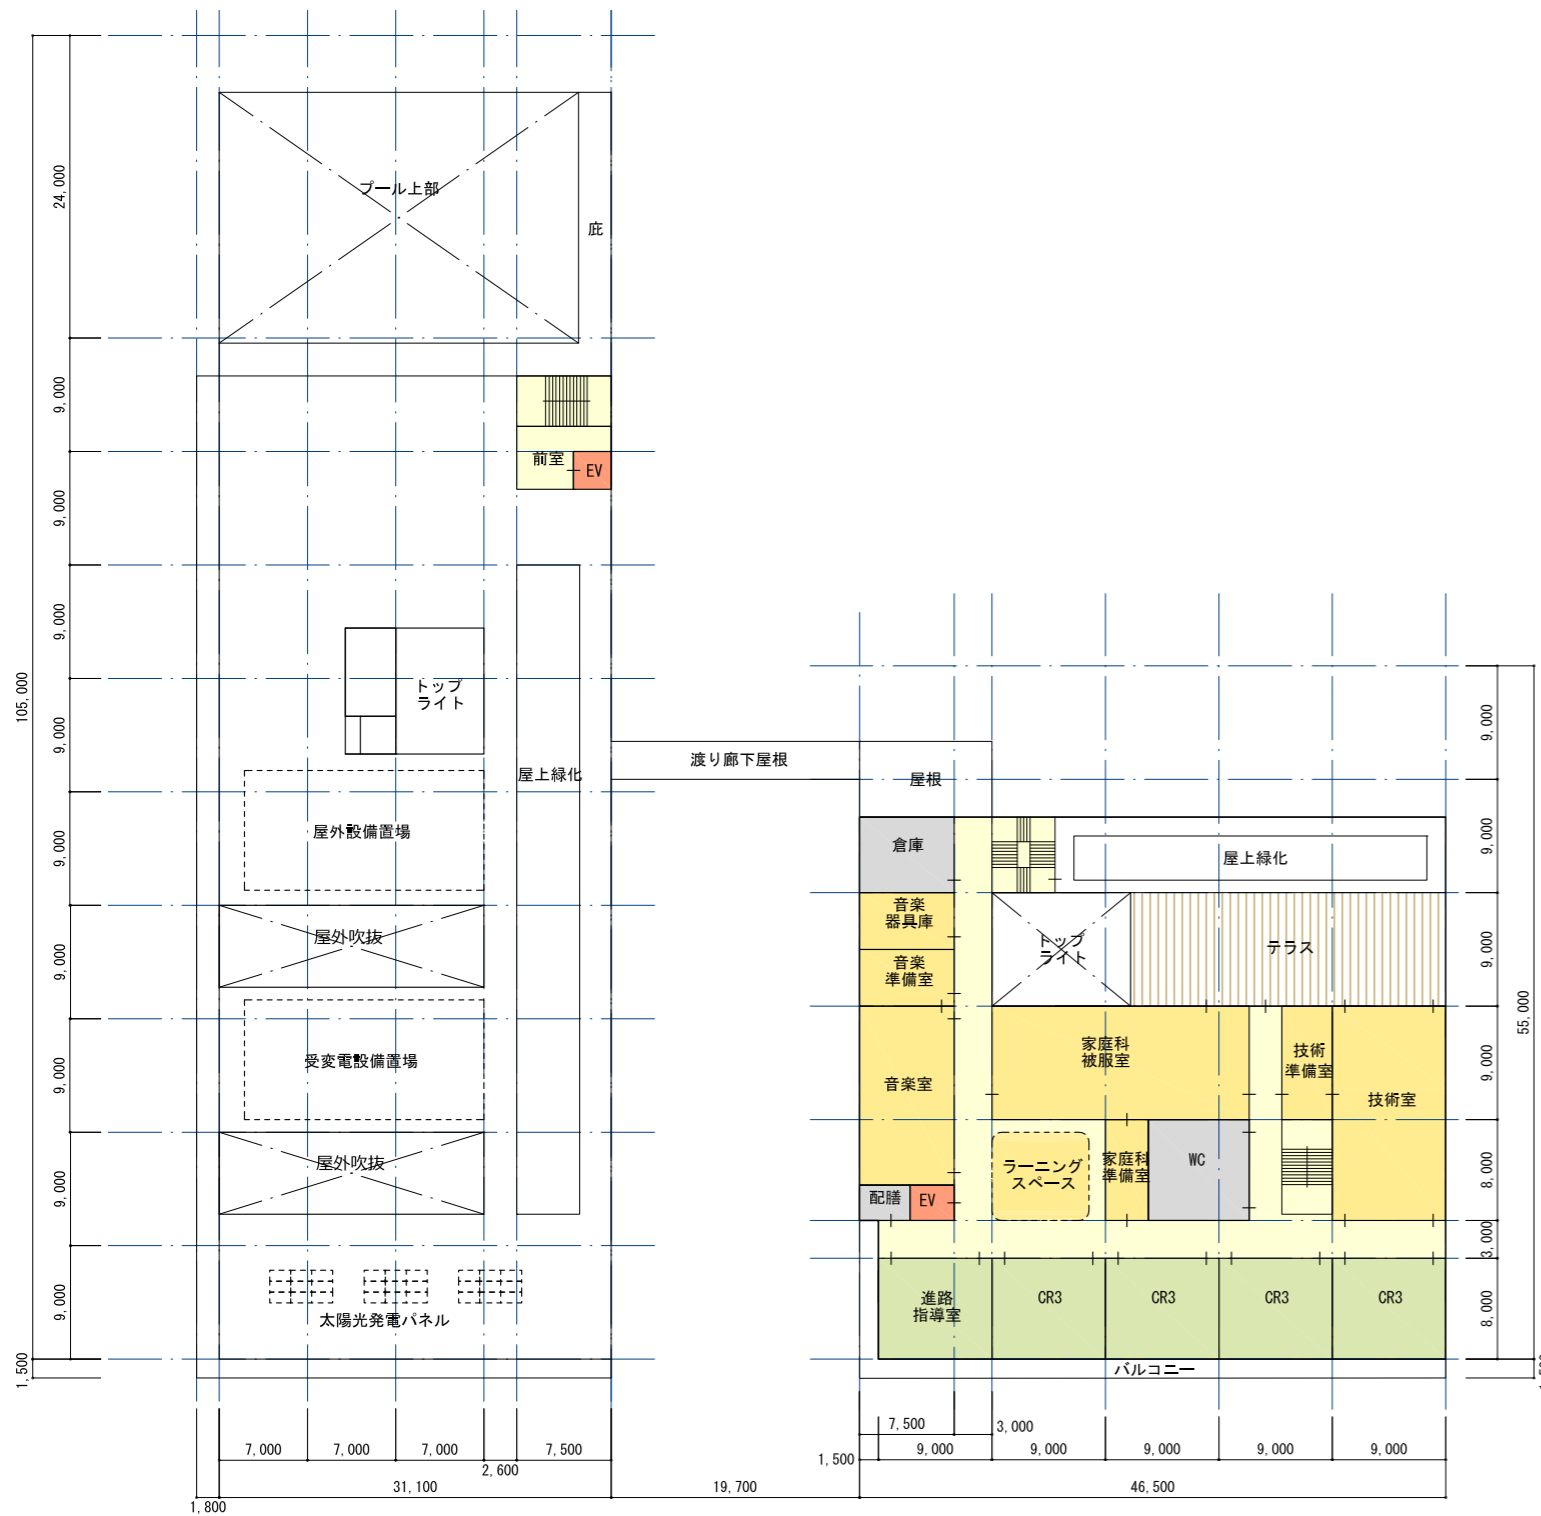

4階平面図 S=1/600

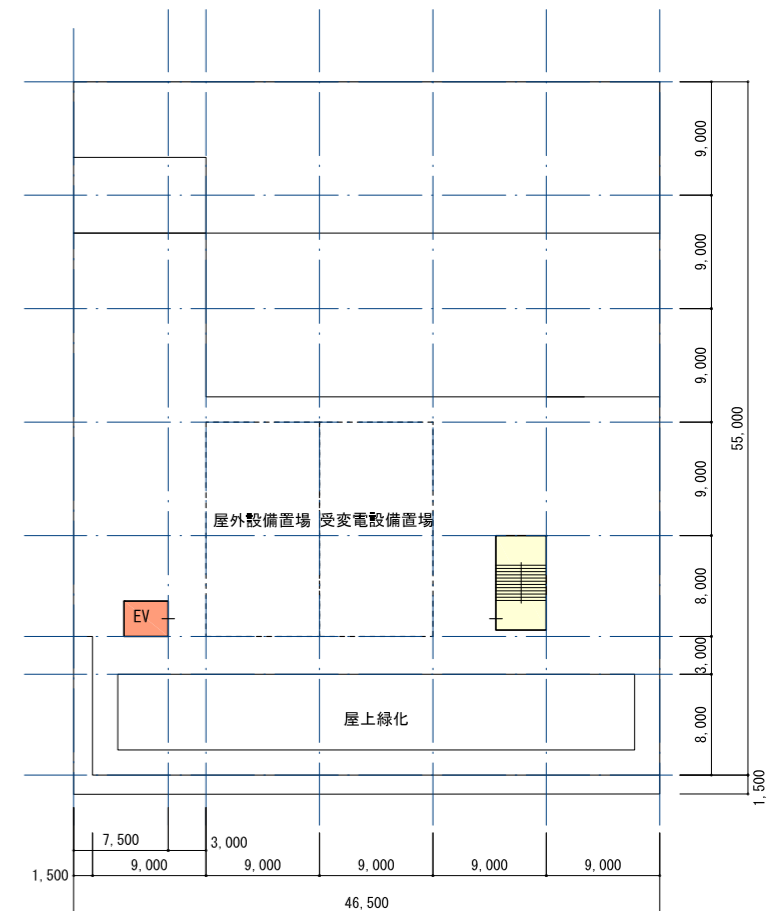

R階平面図 S=1/600