


# 杉並区立小中一貫教育校（仮称）高円寺学園 地下1階平面図

参考資料1  
平成30年11月9日  
第30回懇談会資料

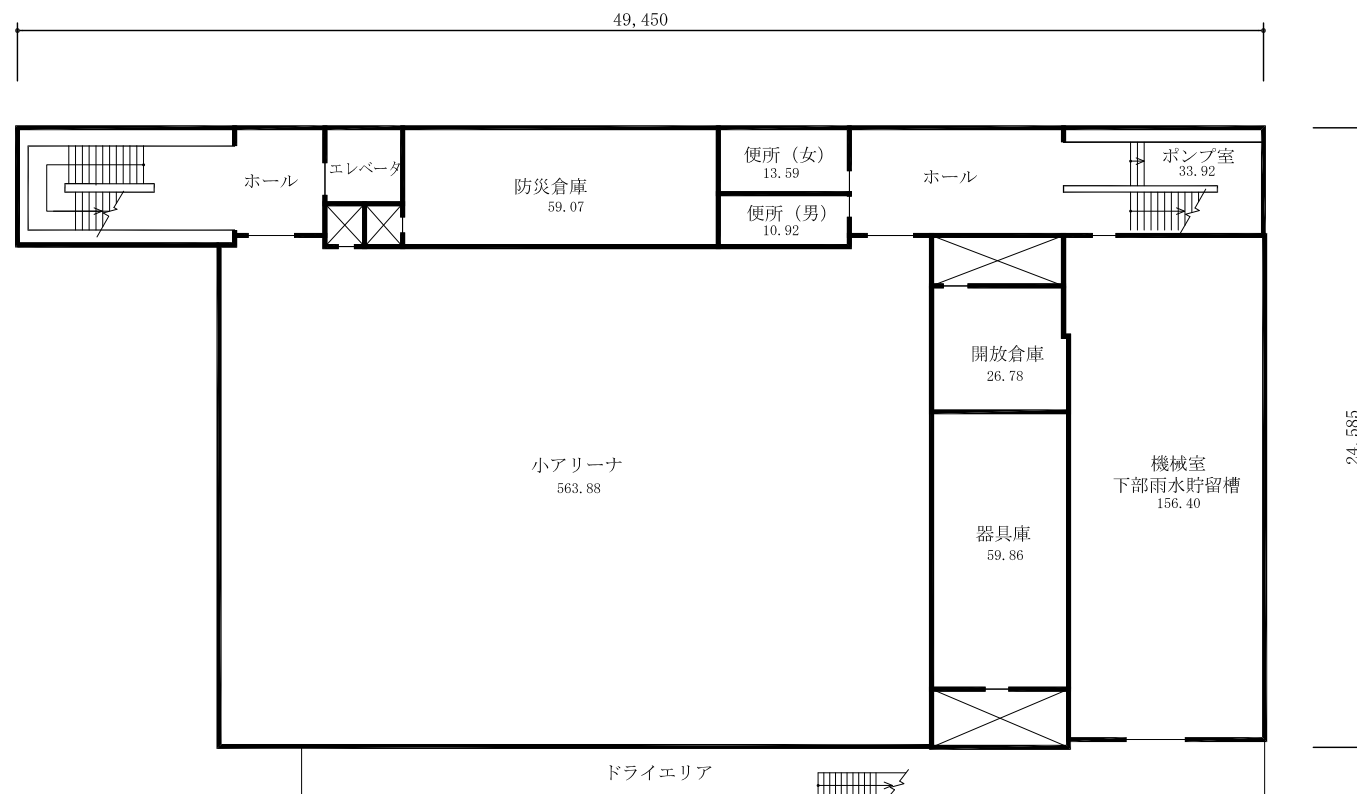

## 凡例

- ・  $\rightarrow$  は、階段、スロープ等の上り方向を示す
- ・  $\boxtimes$  は、パイプスペース、吹き抜けを示す
- ・ 各室の数字は面積 (m<sup>2</sup>) を示す


# 杉並区立小中一貫教育校（仮称）高円寺学園 1階平面図



## 凡例

- ・ ▶ は、主要出入口を示す
- ・ → は、階段、スロープ等の上り方向を示す
- ・ ⊠ は、パイプスペース、吹き抜けを示す
- ・ 各室の数字は面積 (m<sup>2</sup>) を示す

# 杉並区立小中一貫教育校（仮称）高円寺学園 2階平面図

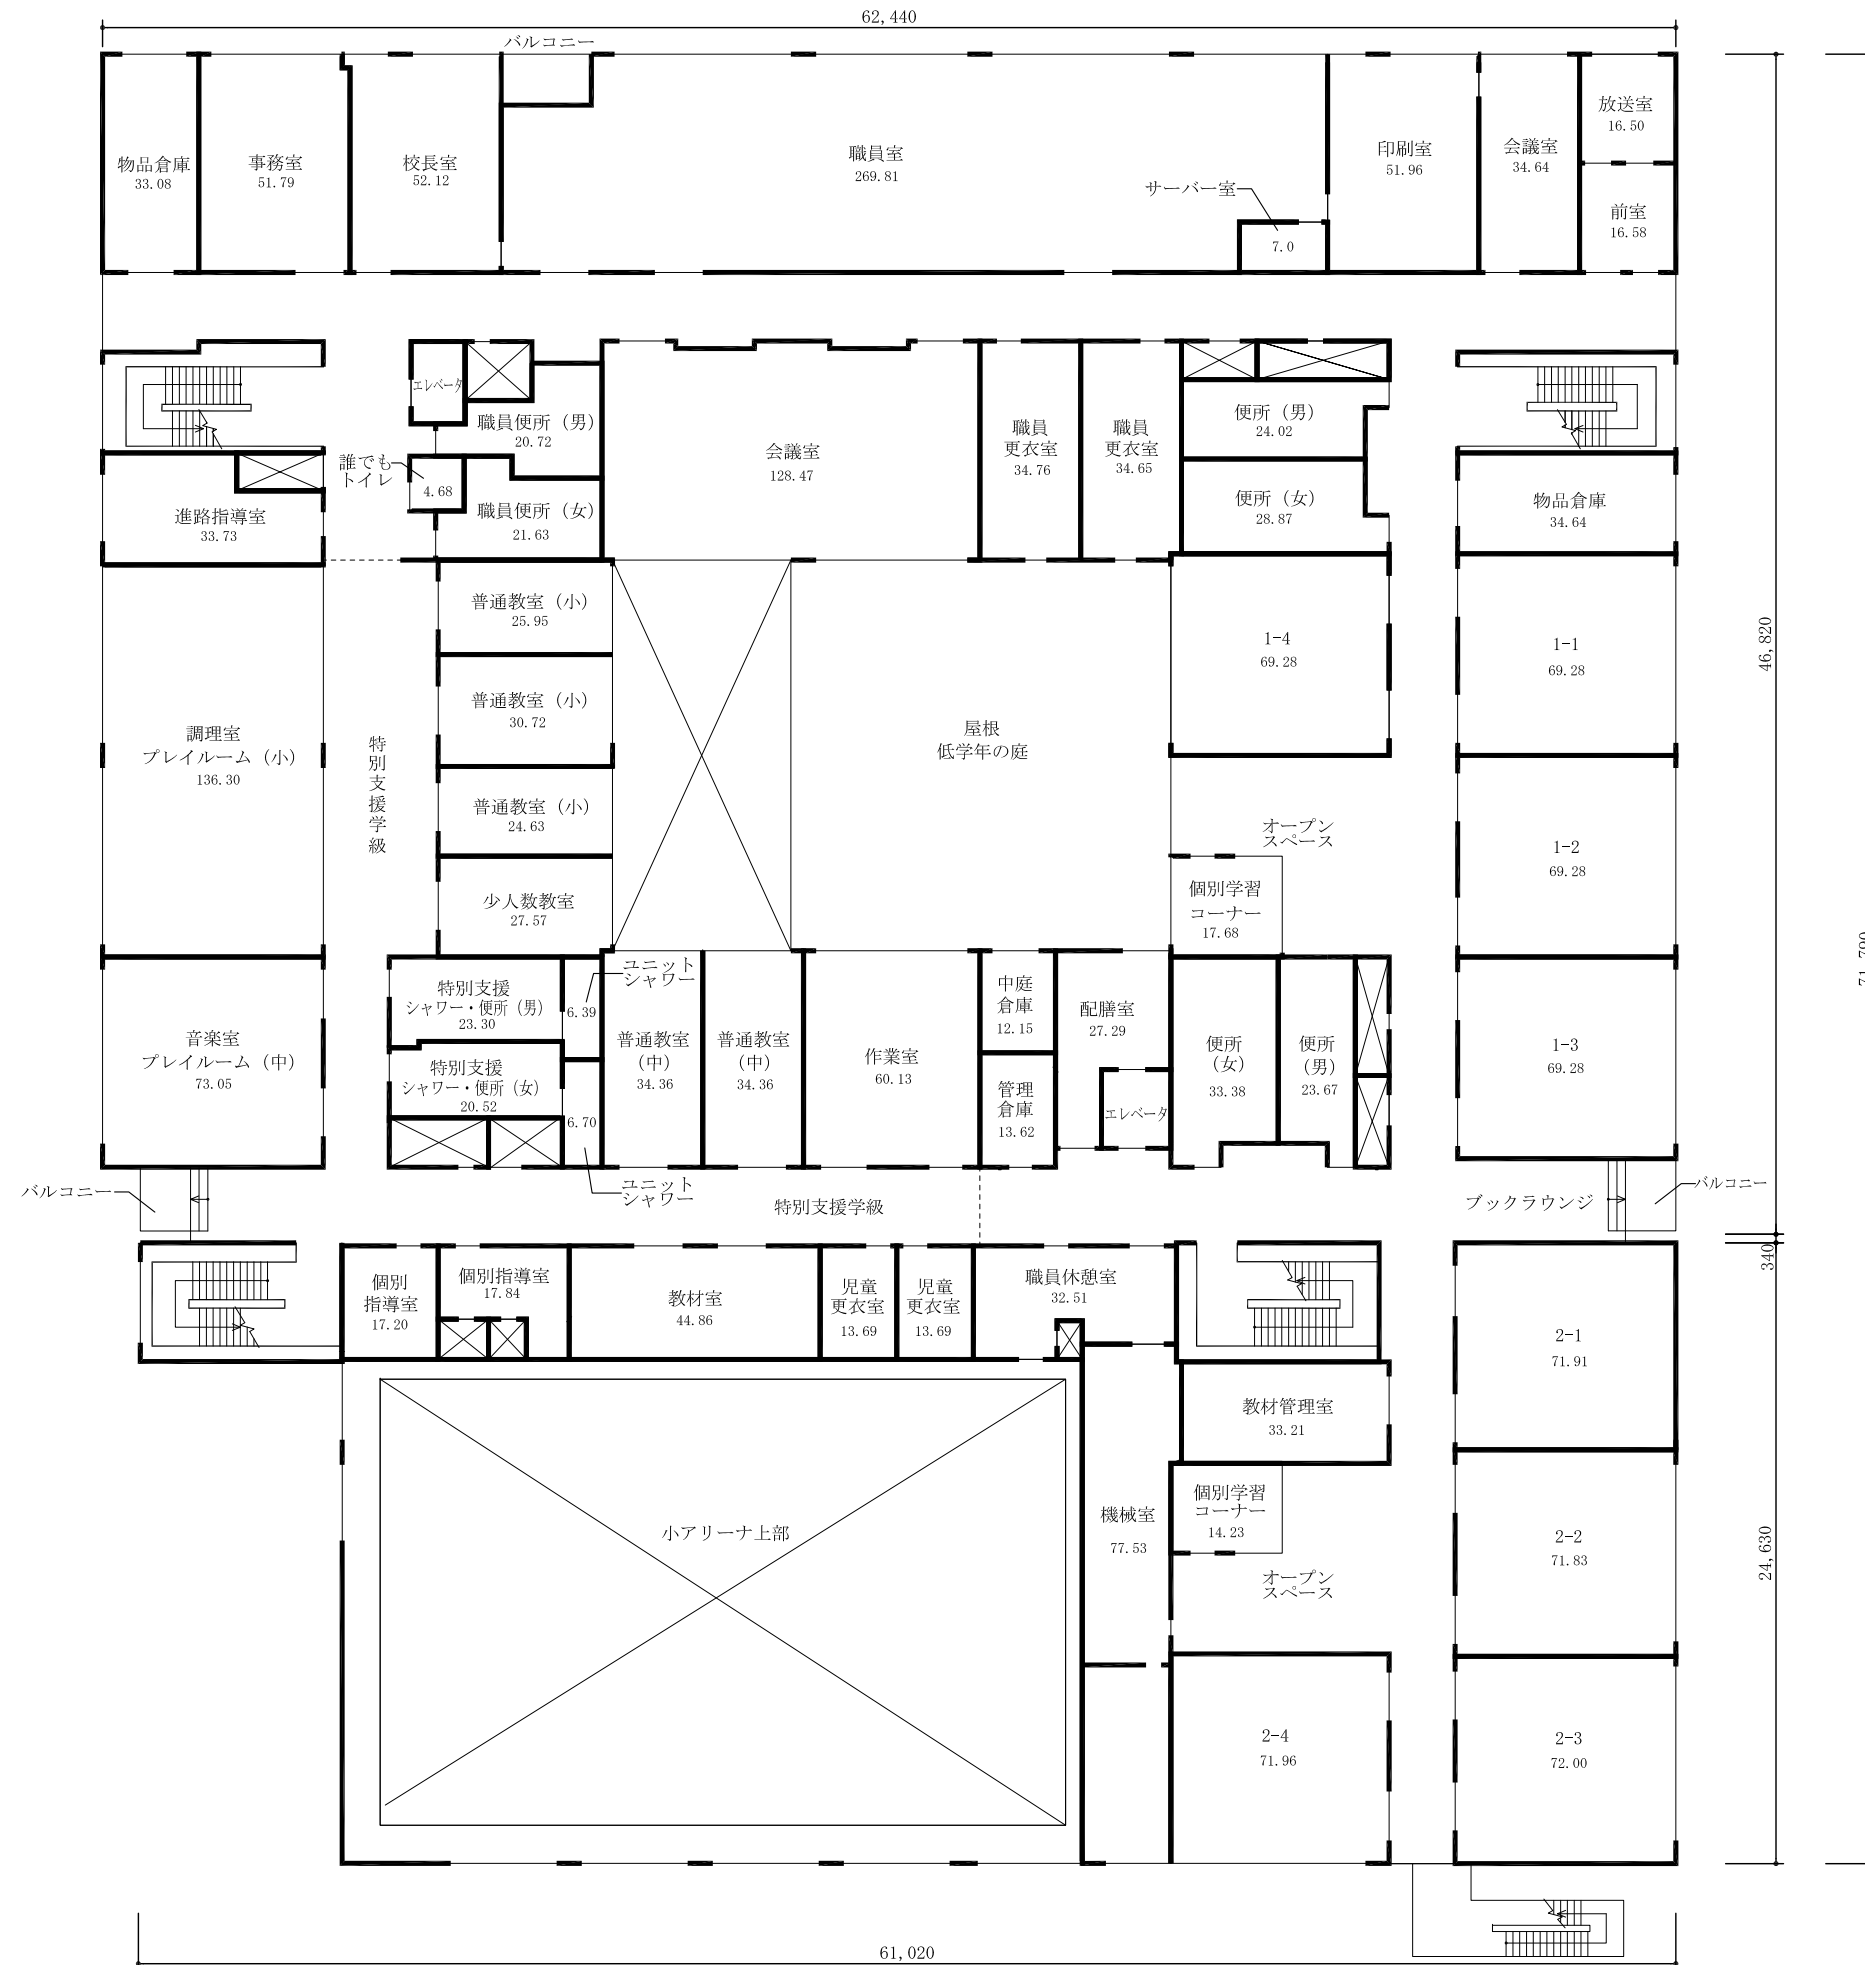

## 凡例

- ・ → は、階段、スロープ等の上り方向を示す
- ・ ⊠ は、パイプスペース、吹き抜けを示す
- ・ 各室の数字は面積 (㎡) を示す

杉並区立小中一貫教育校（仮称）高円寺学園 3階平面図



凡例

- ・  $\rightarrow$  は、階段、スロープ等の上り方向を示す
- ・  $\square$  は、パイプスペース、吹き抜けを示す
- ・ 各室の数字は面積 (m<sup>2</sup>) を示す


# 杉並区立小中一貫教育校（仮称）高円寺学園 4階平面図



## 凡例

- ・  $\rightarrow$  は、階段、スロープ等の上り方向を示す
- ・  $\boxtimes$  は、パイプスペース、吹き抜けを示す
- ・ 各室の数字は面積 (m<sup>2</sup>) を示す



# 杉並区立小中一貫教育校（仮称）高円寺学園 5階平面図

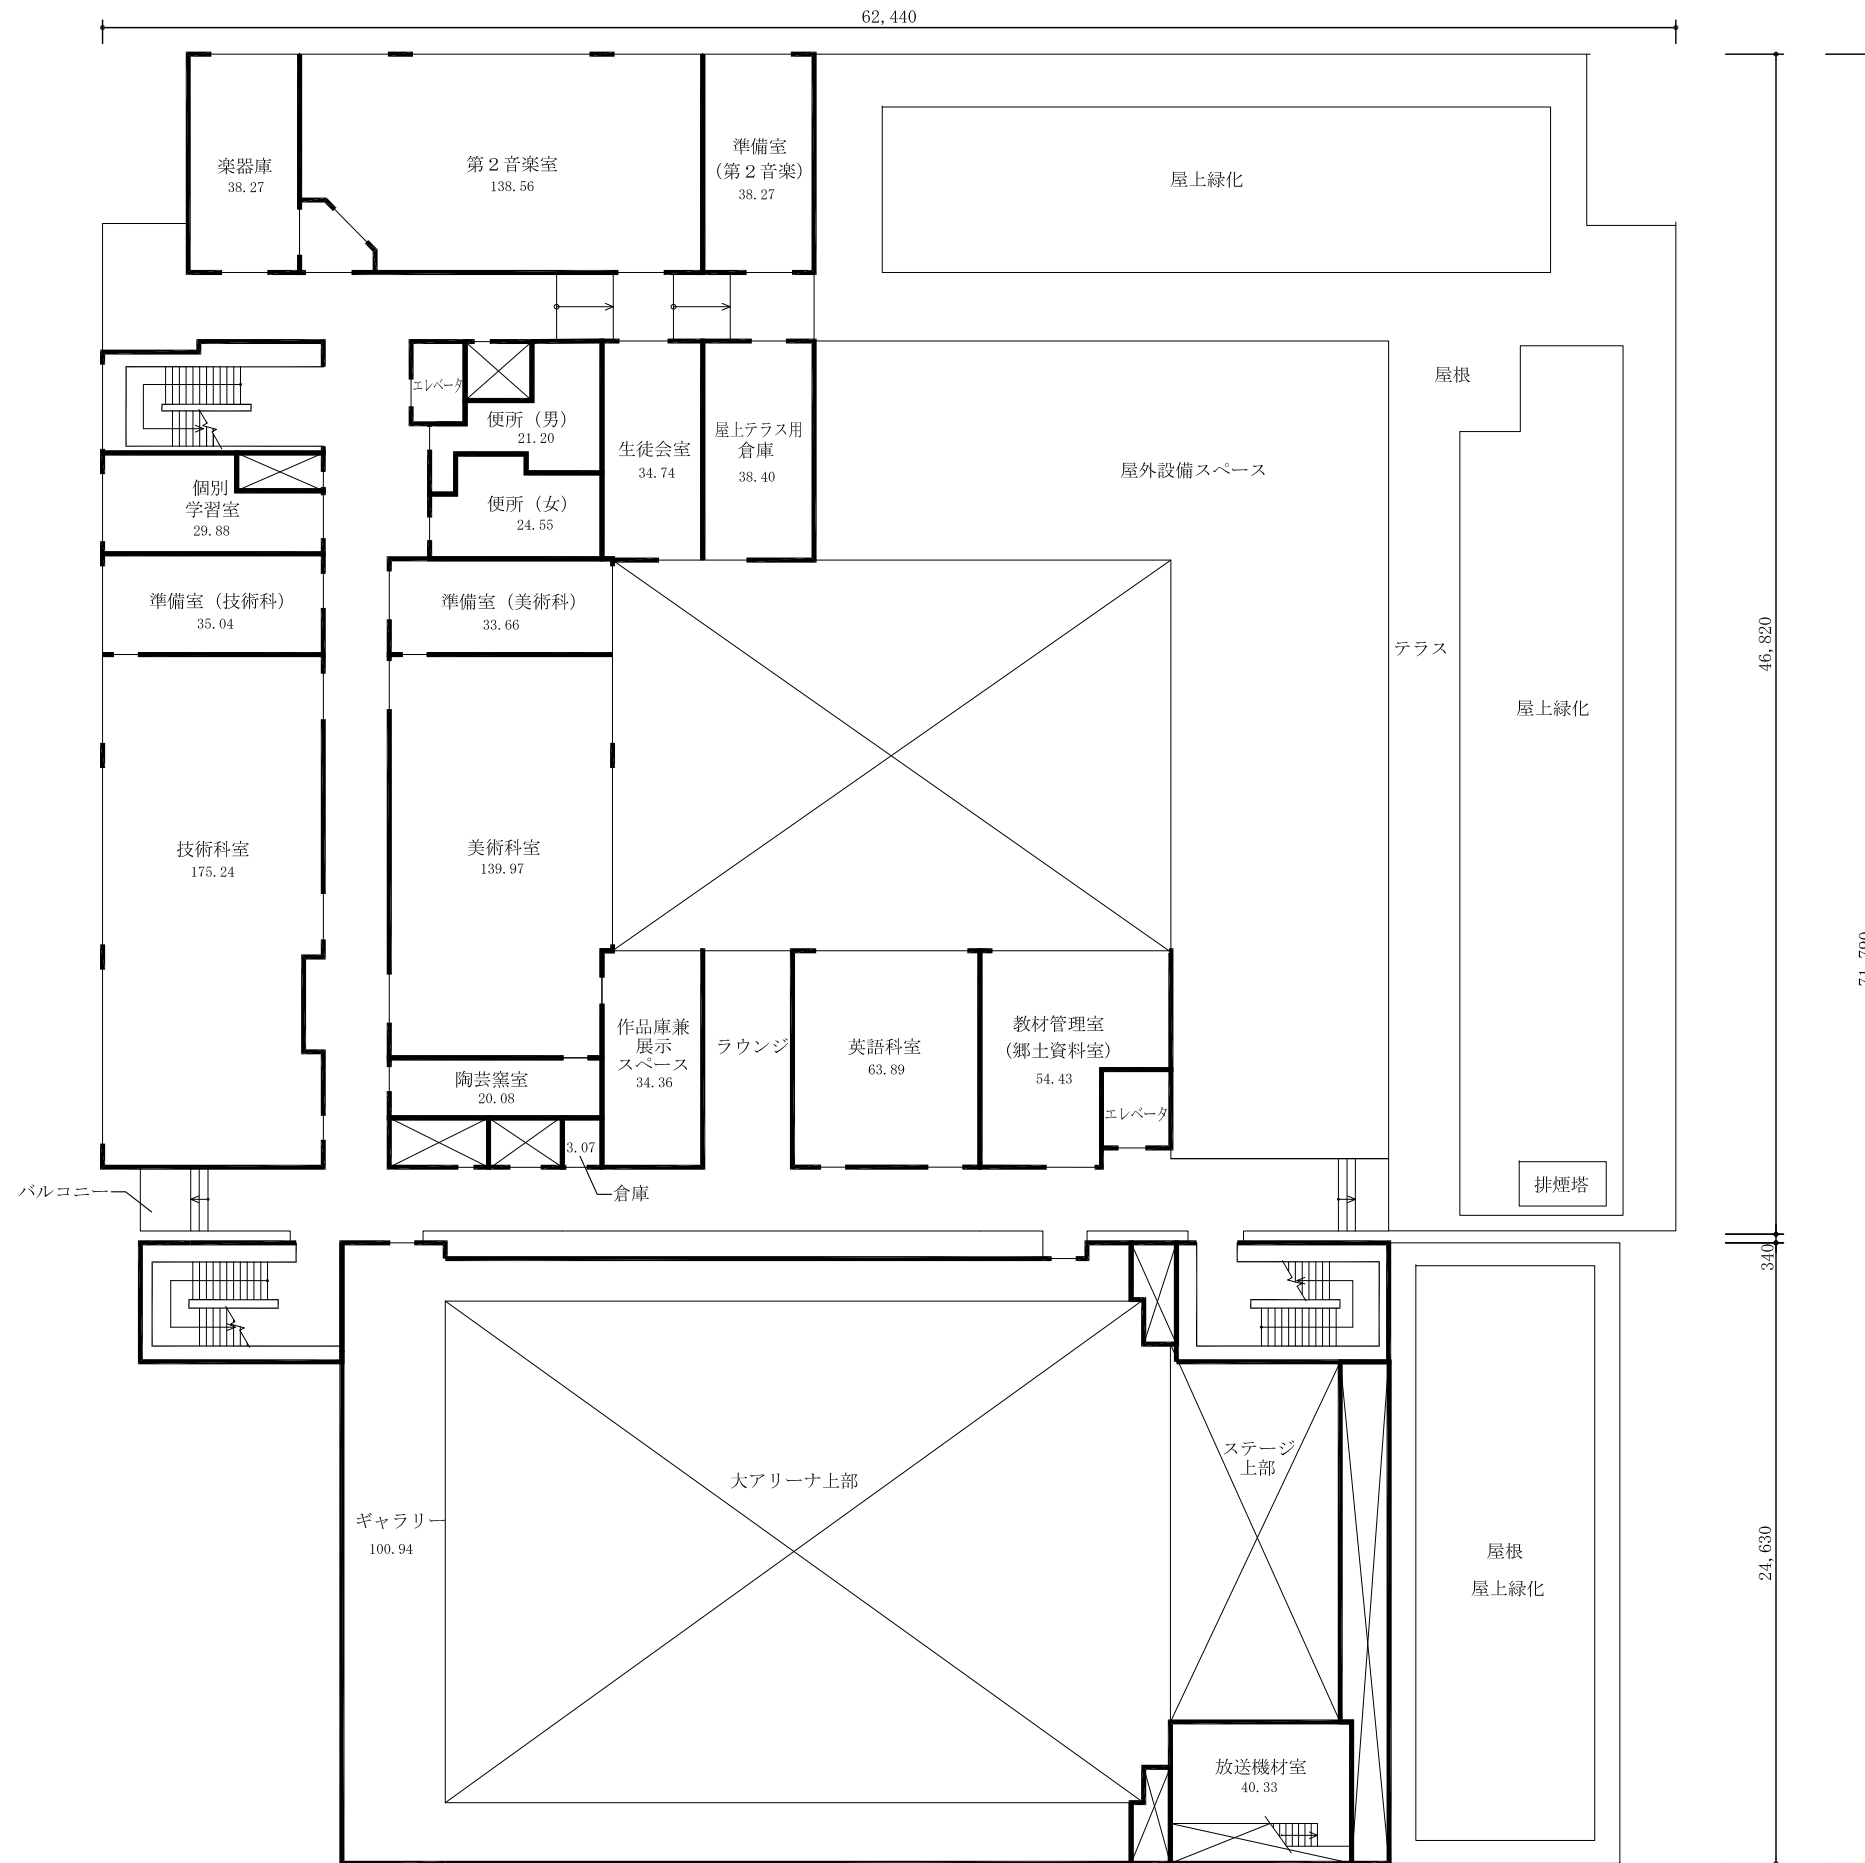

## 凡例

- ・  $\rightarrow$  は、階段、スロープ等の上り方向を示す
- ・  $\boxtimes$  は、パイプスペース、吹き抜けを示す
- ・ 各室の数字は面積 (m<sup>2</sup>) を示す




杉並区立小中一貫教育校（仮称）高円寺学園 6階平面図

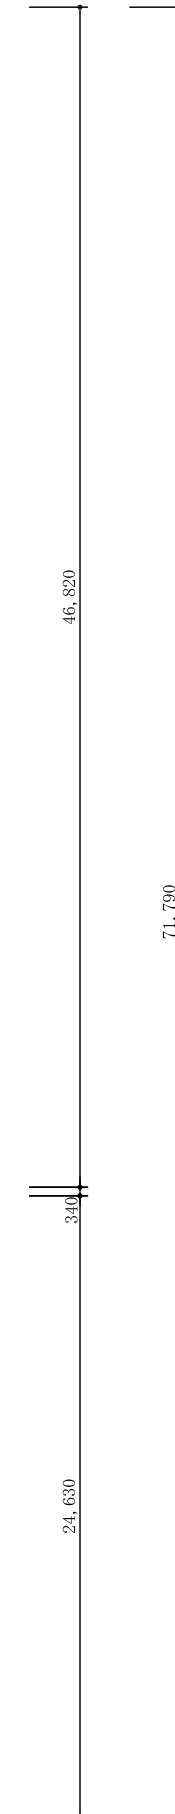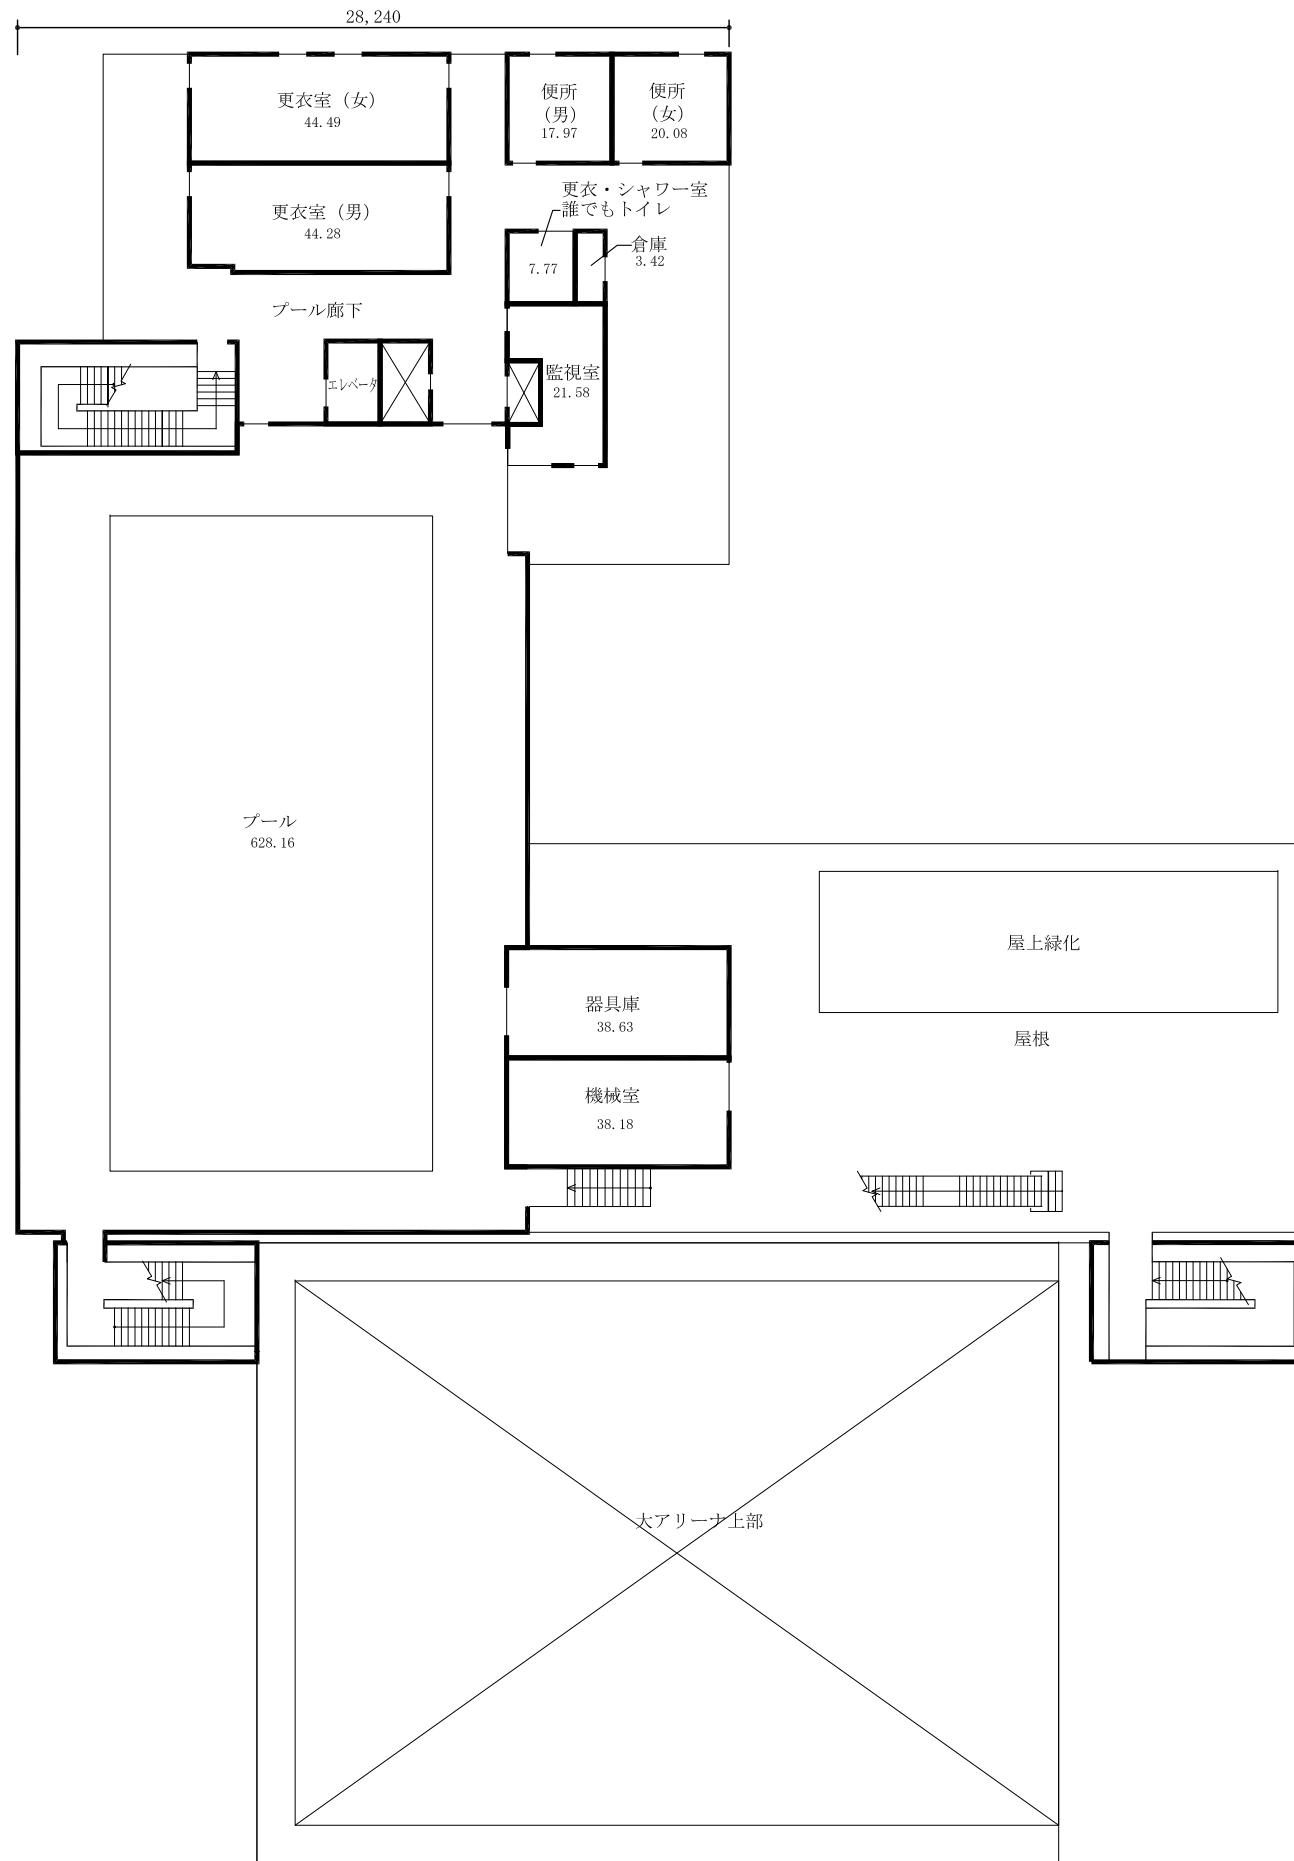

凡例

- ・  $\rightarrow$  は、階段、スロープ等の上り方向を示す
- ・  $\boxtimes$  は、パイプスペース、吹き抜けを示す
- ・ 各室の数字は面積 (m<sup>2</sup>) を示す

杉並区立小中一貫教育校（仮称）高円寺学園 屋上階平面図

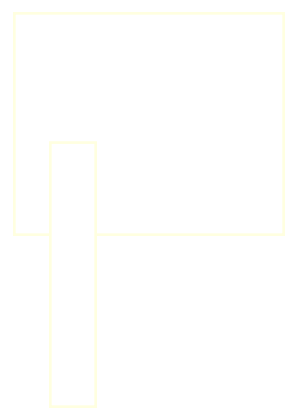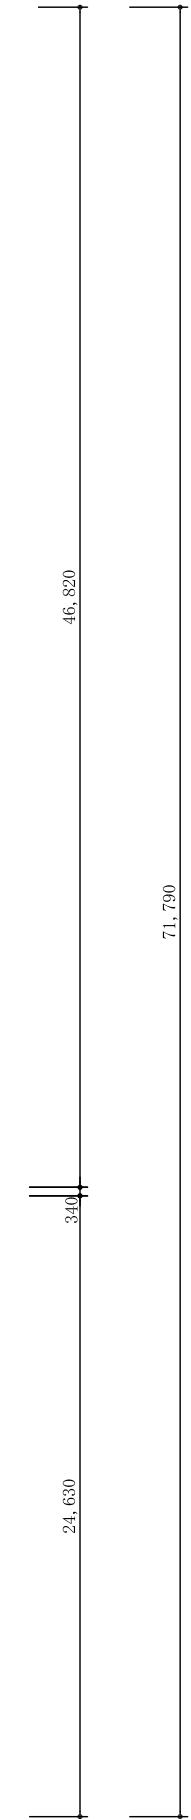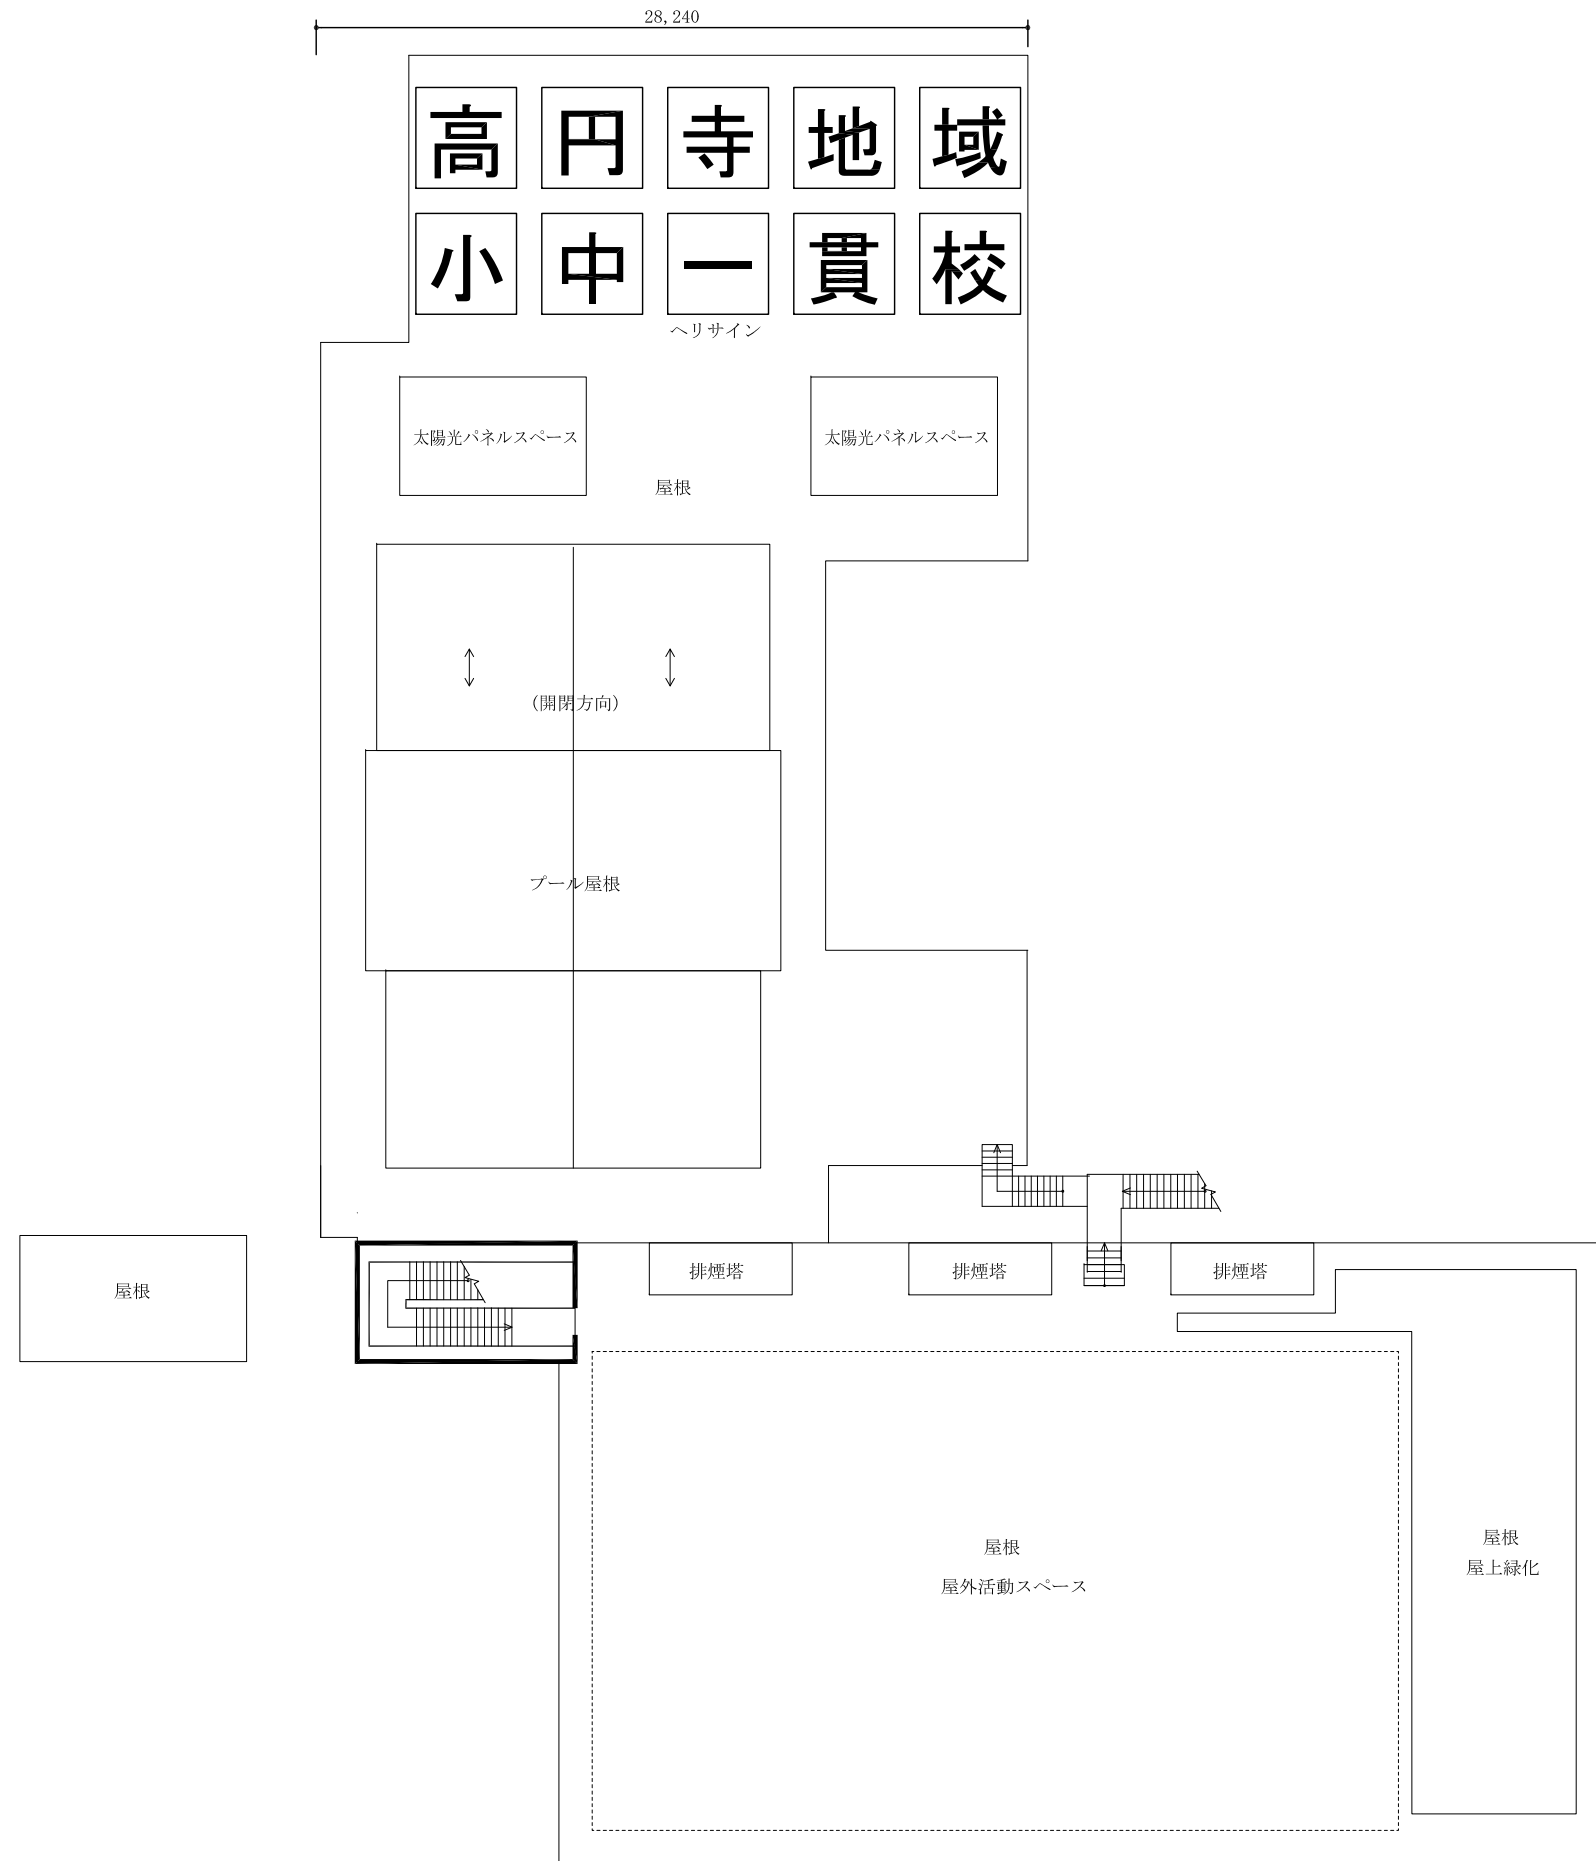

凡例

→ は、階段、スロープ等の下り方向を示す

NT