



面積概要

階数	中学校	図書館	合計
4F	1,106.00 m ²		1,106.00 m ²
3F	1,777.00 m ²		1,777.00 m ²
2F	1,674.00 m ²	703.00 m ²	2,377.00 m ²
1F	2,733.00 m ²	716.00 m ²	3,449.00 m ²
B1F	581.00 m ²	182.40 m ²	763.40 m ²
合計	7,871.00 m ²	1,601.40 m ²	9,472.40 m ²


- 凡例
- 普通教室
 - 特別教室等
 - 管理諸室等
 - フール/フール付属室
 - 体育館等
 - 給食
 - 屋外倉庫
 - 図書館

配置図・1階平面図

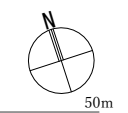

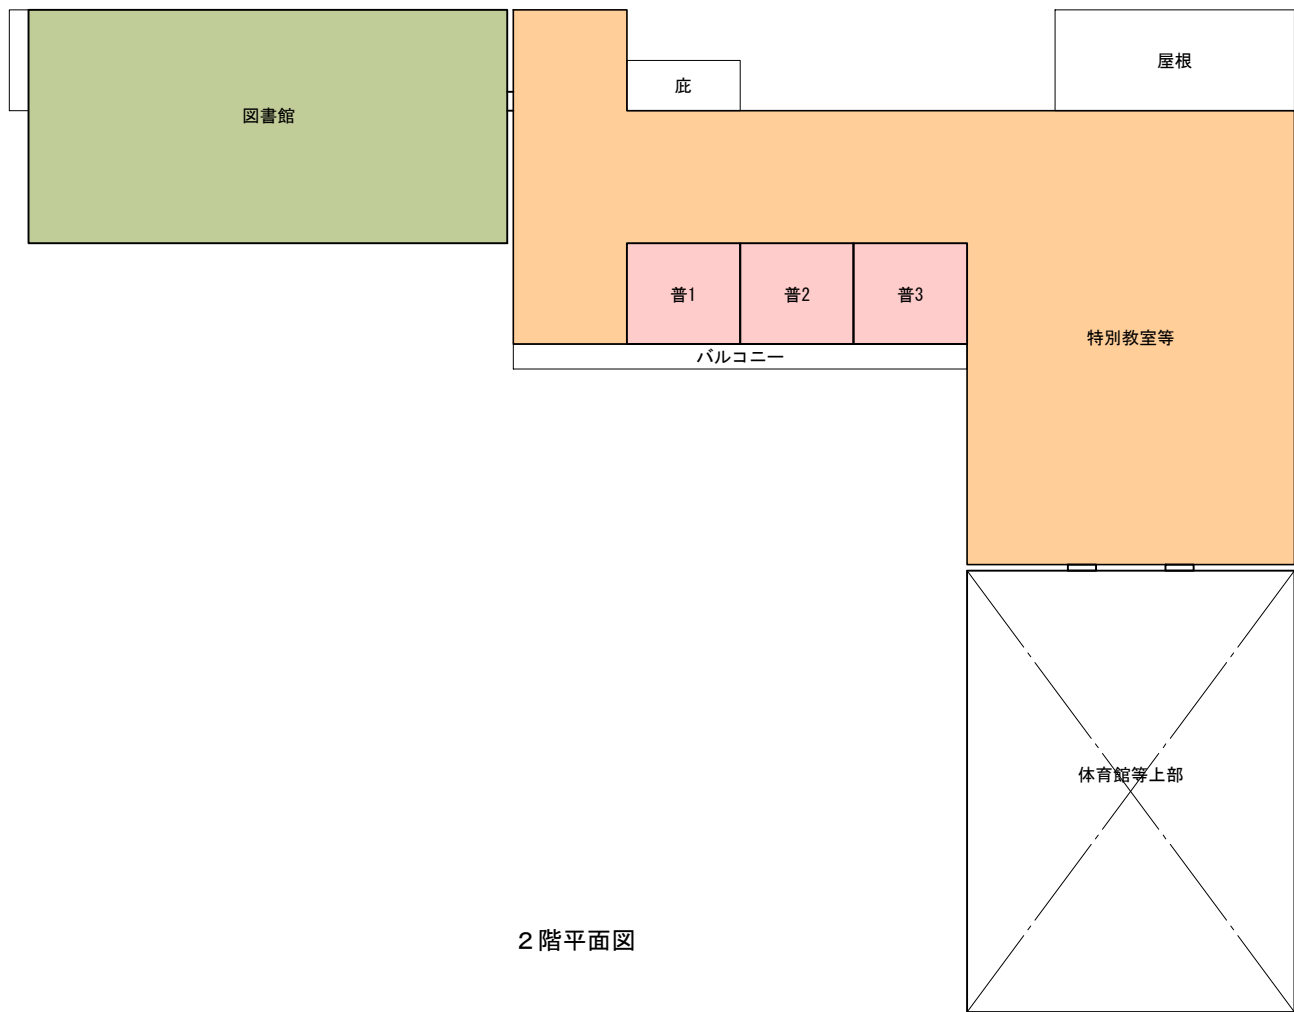


2階平面図

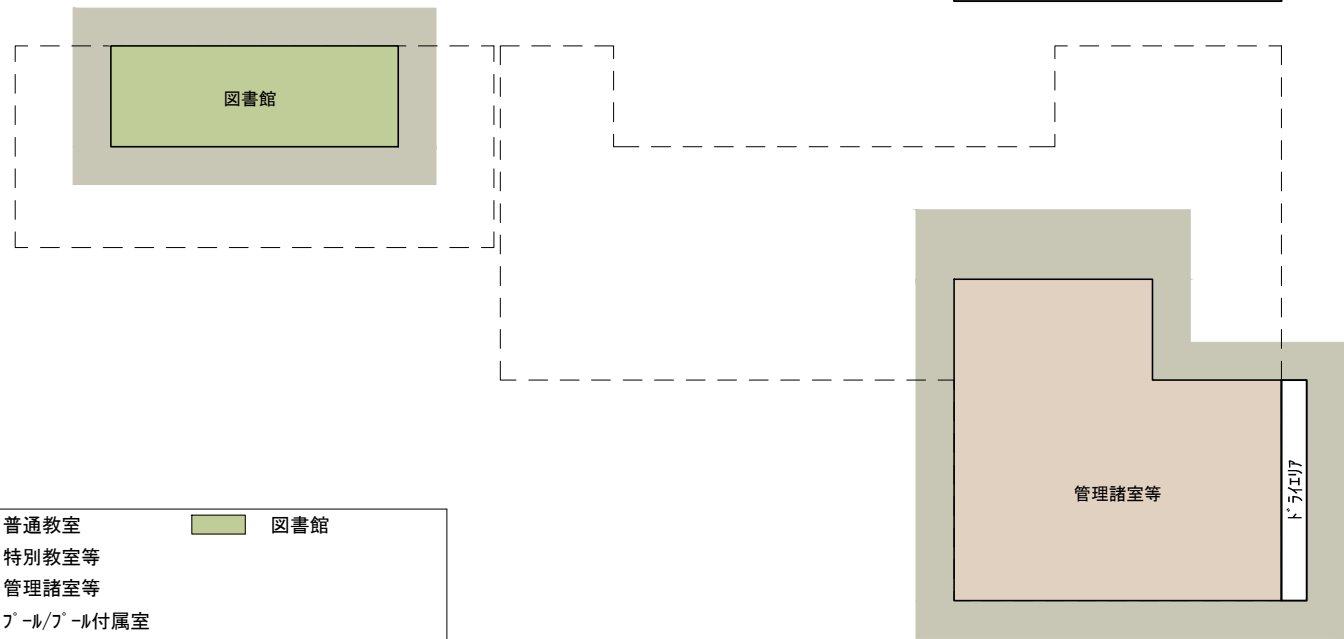


地下1階平面図

- 凡例
- 普通教室
 - 特別教室等
 - 管理諸室等
 - プール/プール付属室
 - 体育館等
 - 給食
 - 屋外倉庫
 - 図書館

①中学校+図書館 配置図A案(北校舎)

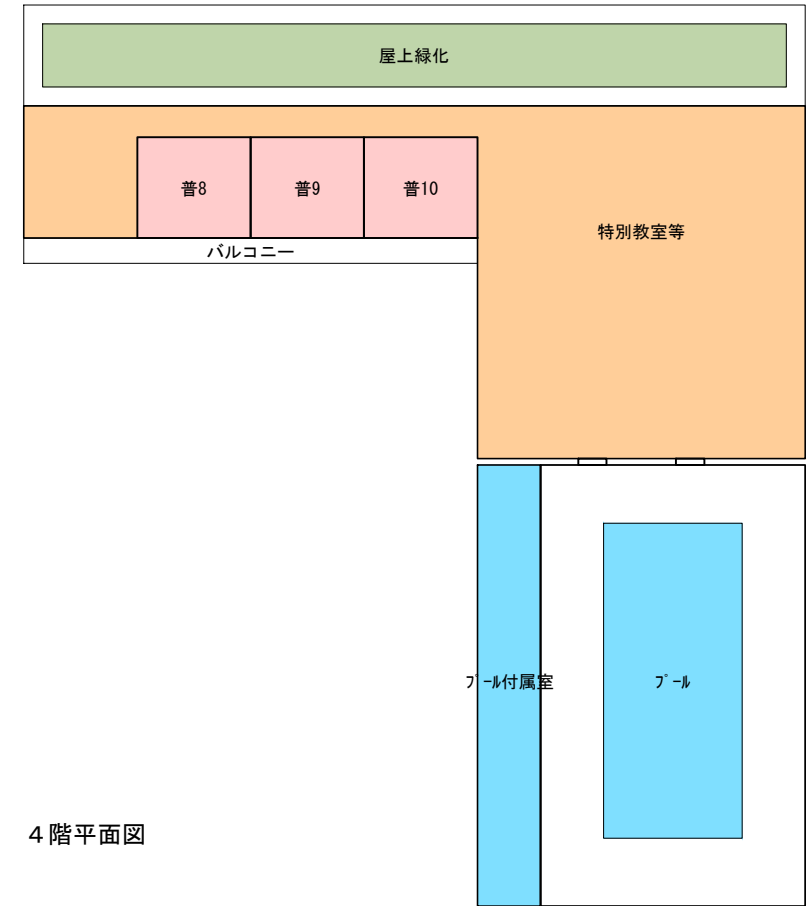

4階平面図

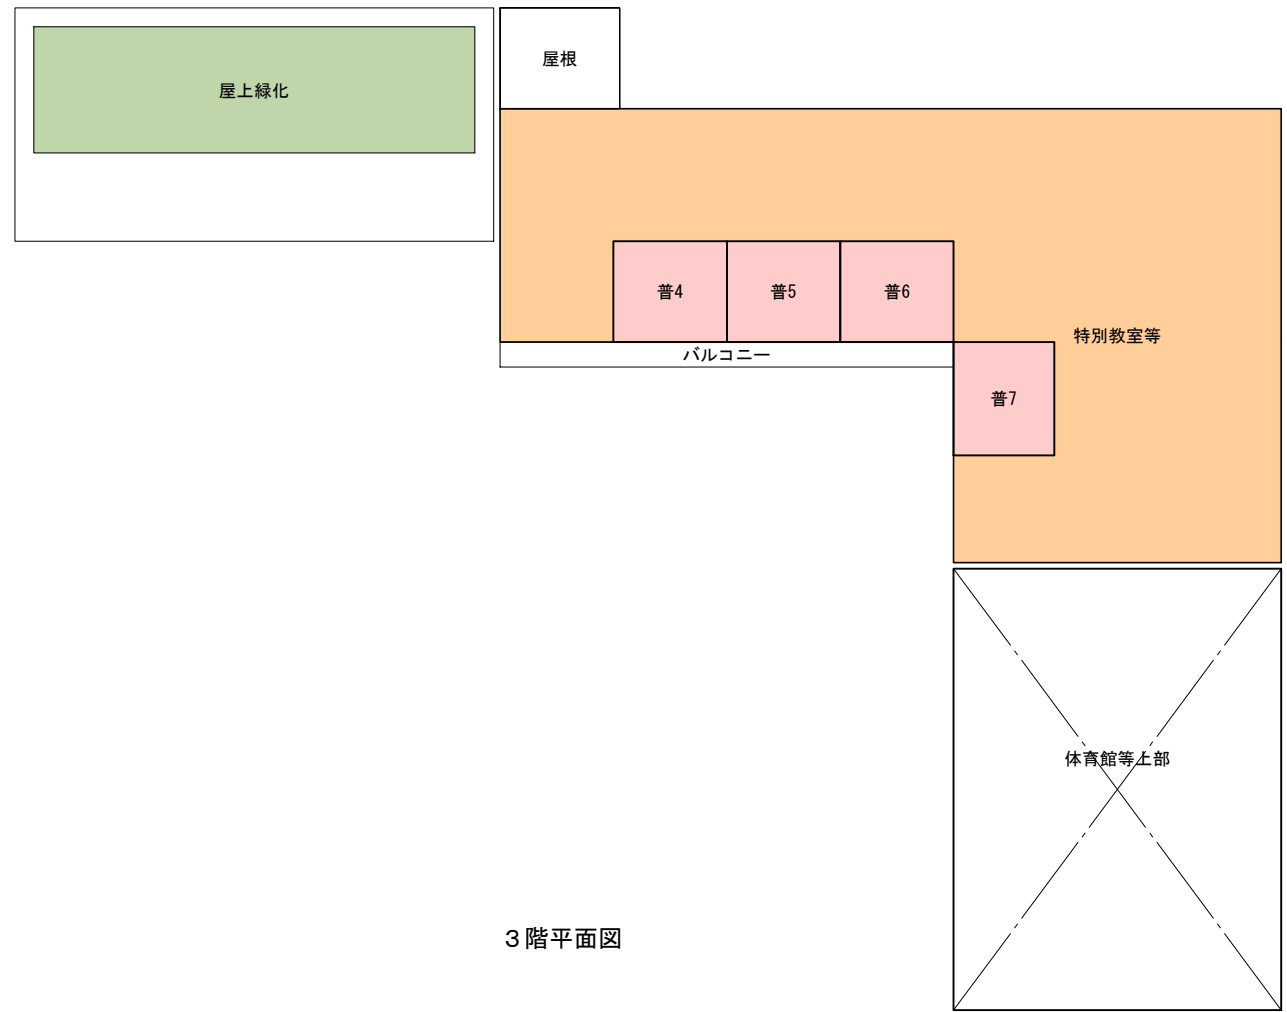

3階平面図



S=1:600



②中学校+図書館 配置D案(南校舎)

面積概要


階数	中学校	図書館	合計
4F	1,322.00 m ²		1,322.00 m ²
3F	1,497.00 m ²		1,497.00 m ²
2F	1,422.00 m ²	684.00 m ²	2,106.00 m ²
1F	2,604.00 m ²	536.00 m ²	3,140.00 m ²
B1F	722.00 m ²	411.00 m ²	1,133.00 m ²
合計	7,567.00 m ²	1,631.00 m ²	9,198.00 m ²

凡例

- 普通教室
- 特別教室等
- 管理諸室等
- プール/プール付属室
- 体育館等
- 給食
- 屋外倉庫
- 図書館

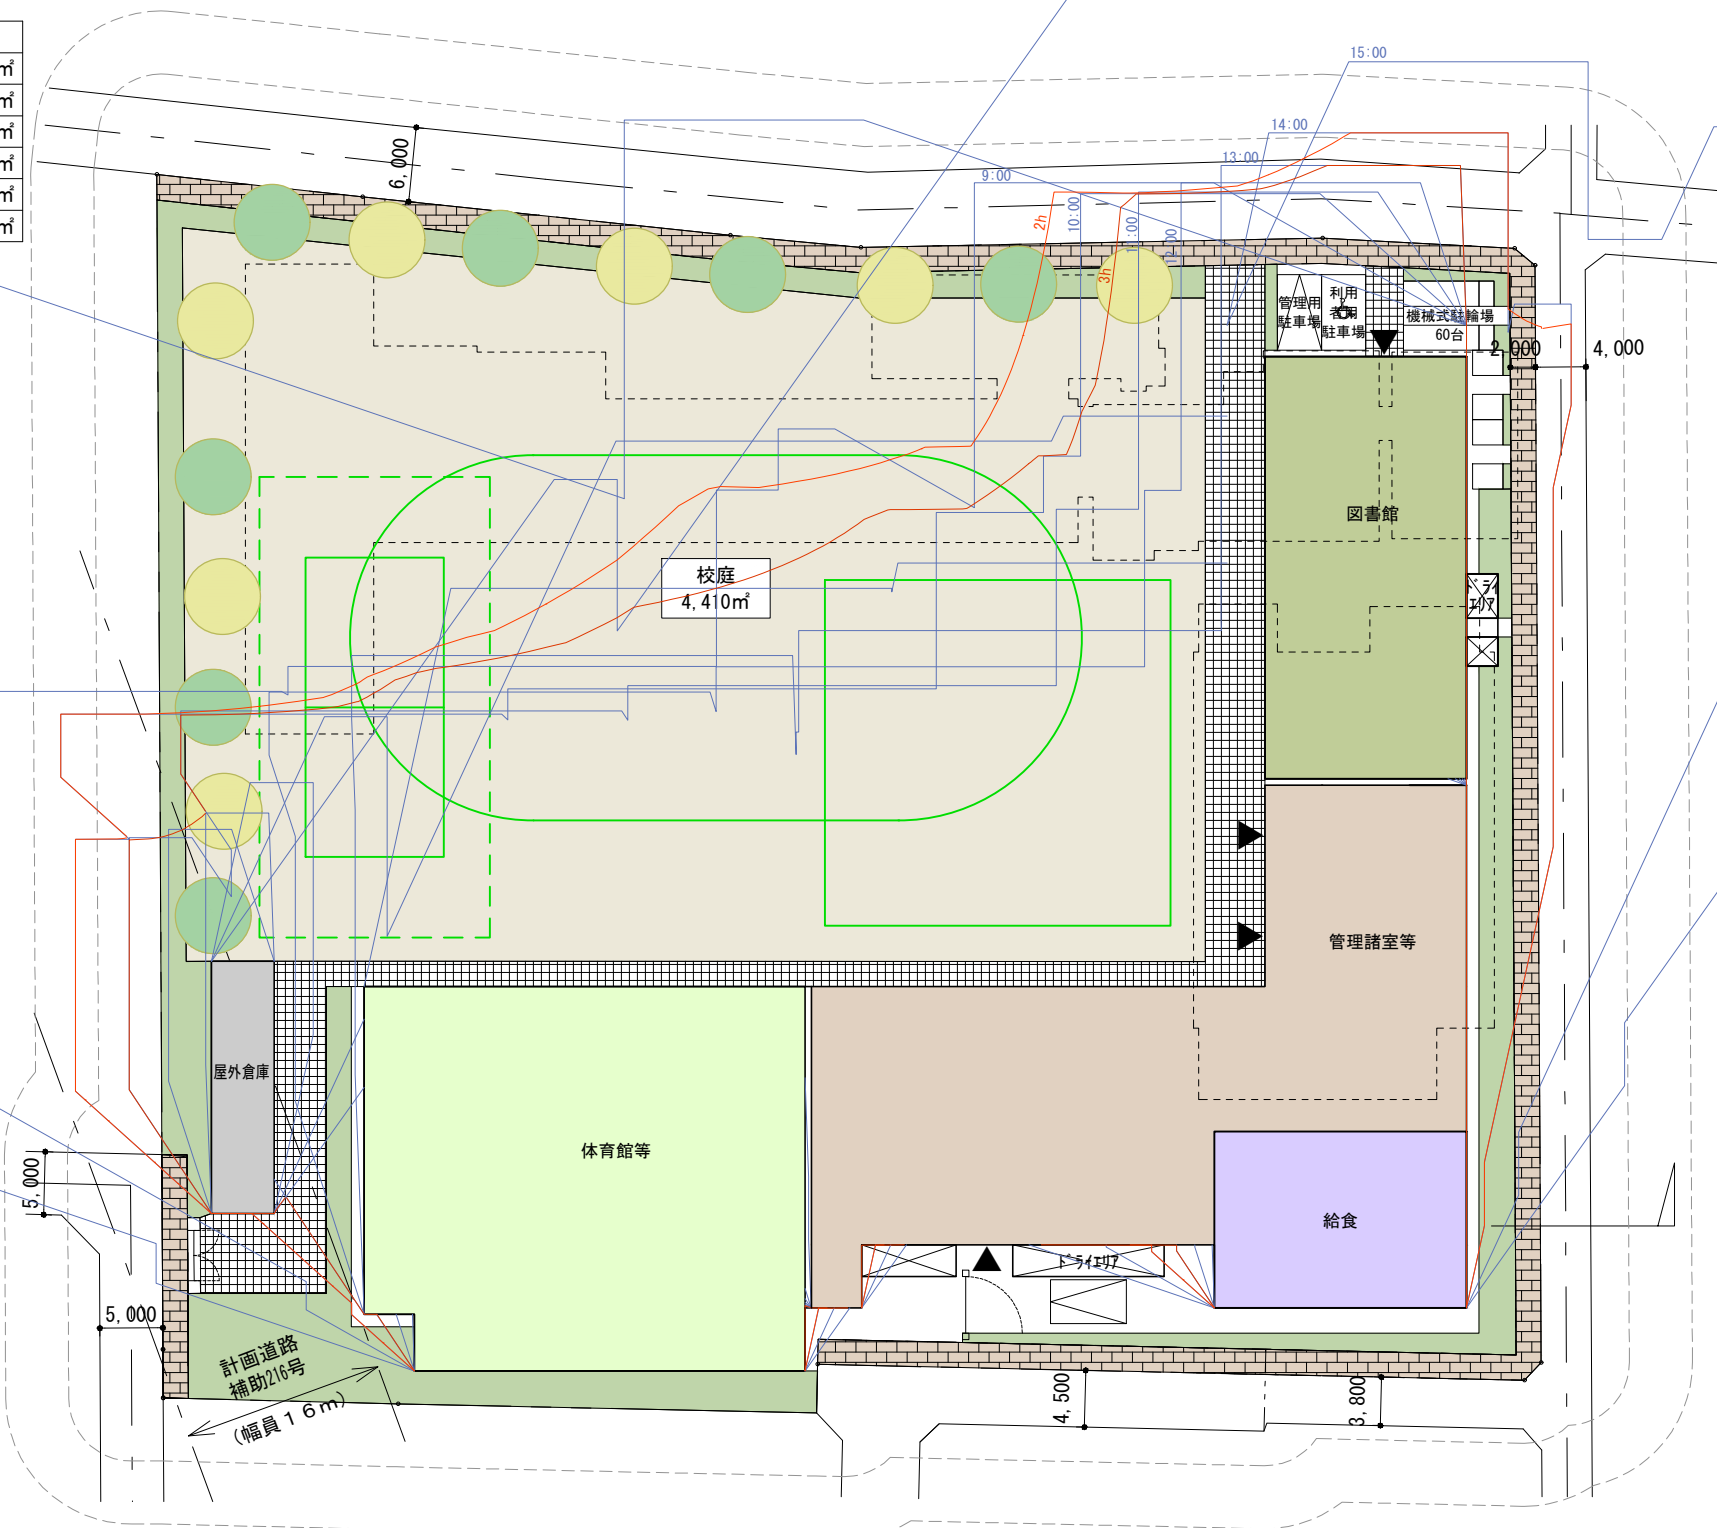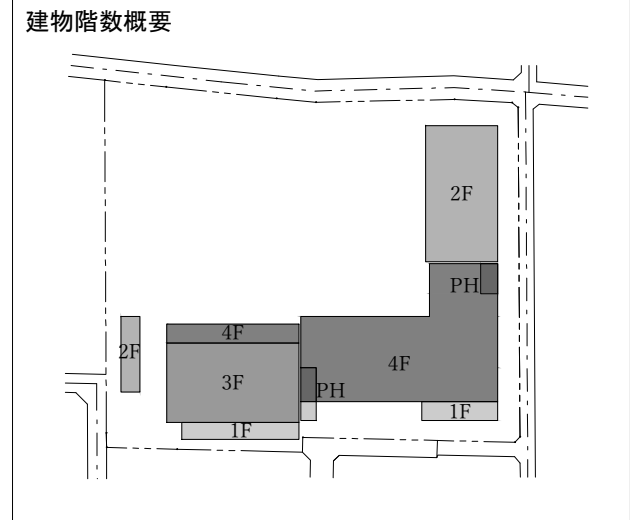


配置図・1階平面図

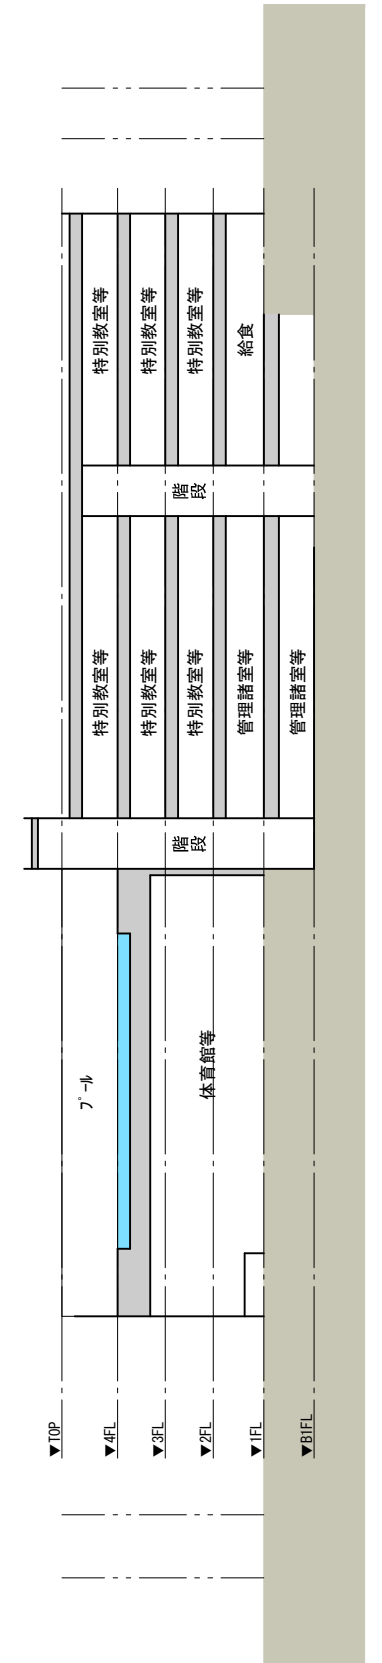


断面図

②中学校+図書館 配置D案(南校舎)

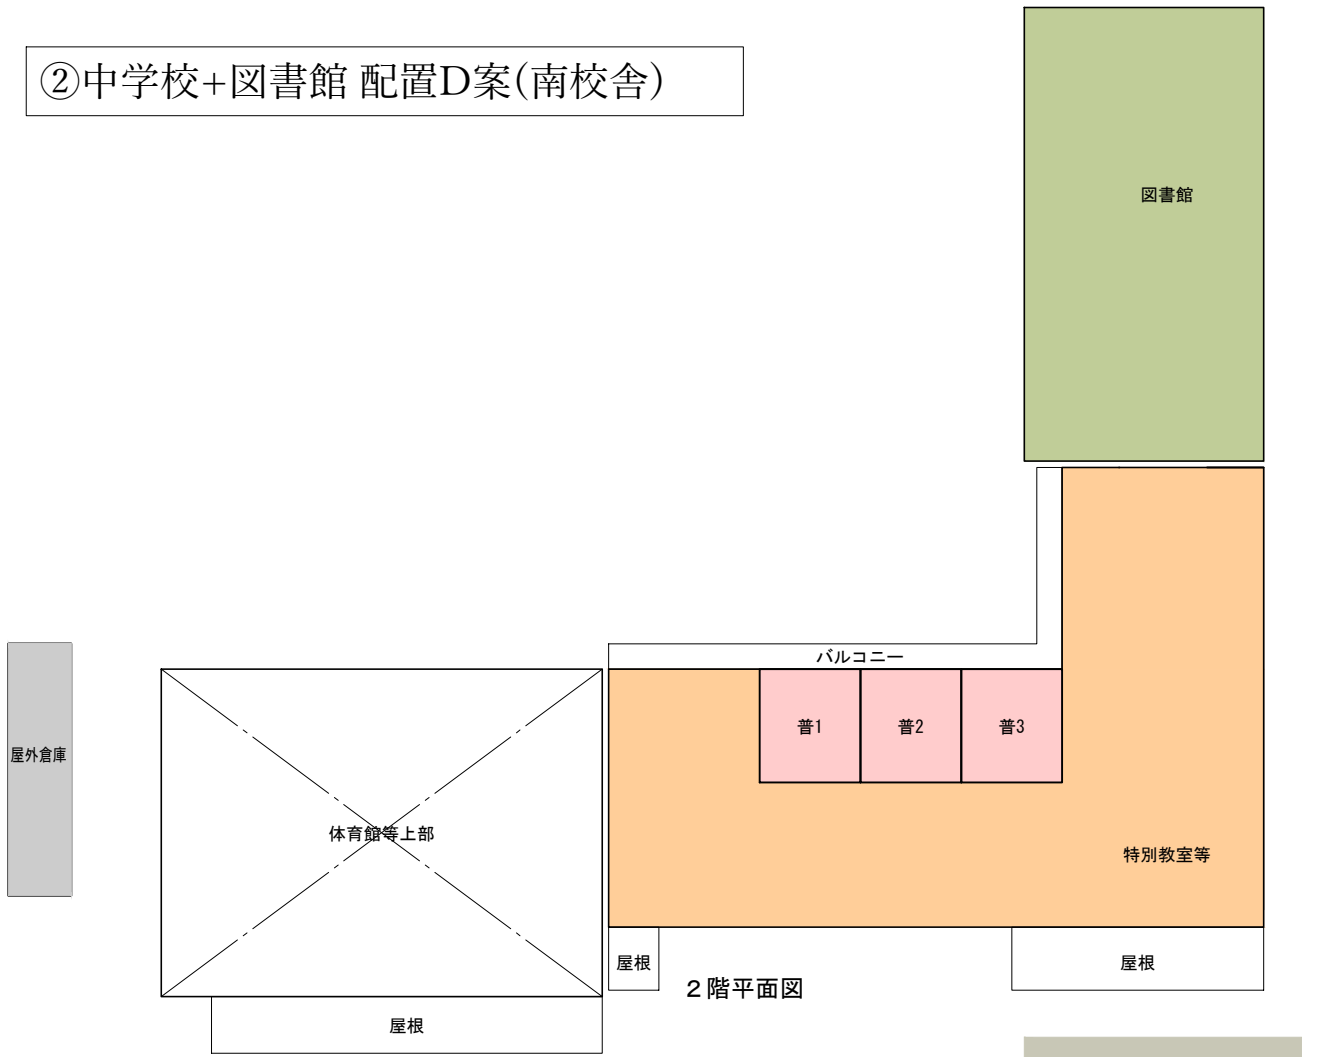


2階平面図

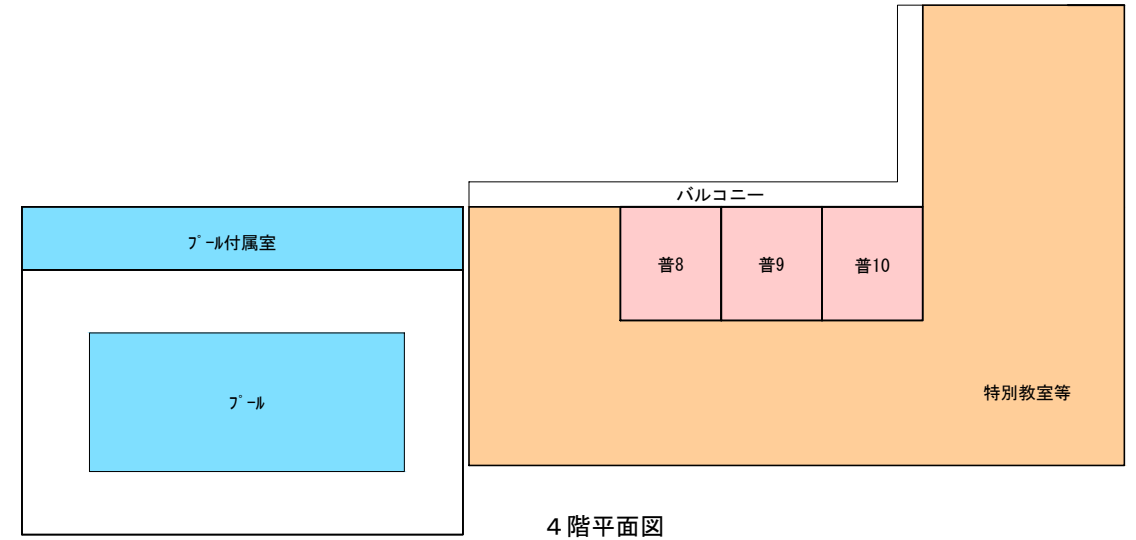


4階平面図


- 凡例
- 普通教室
 - 特別教室等
 - 管理諸室等
 - プール/プール付属室
 - 体育館等
 - 給食
 - 屋外倉庫
 - 図書館

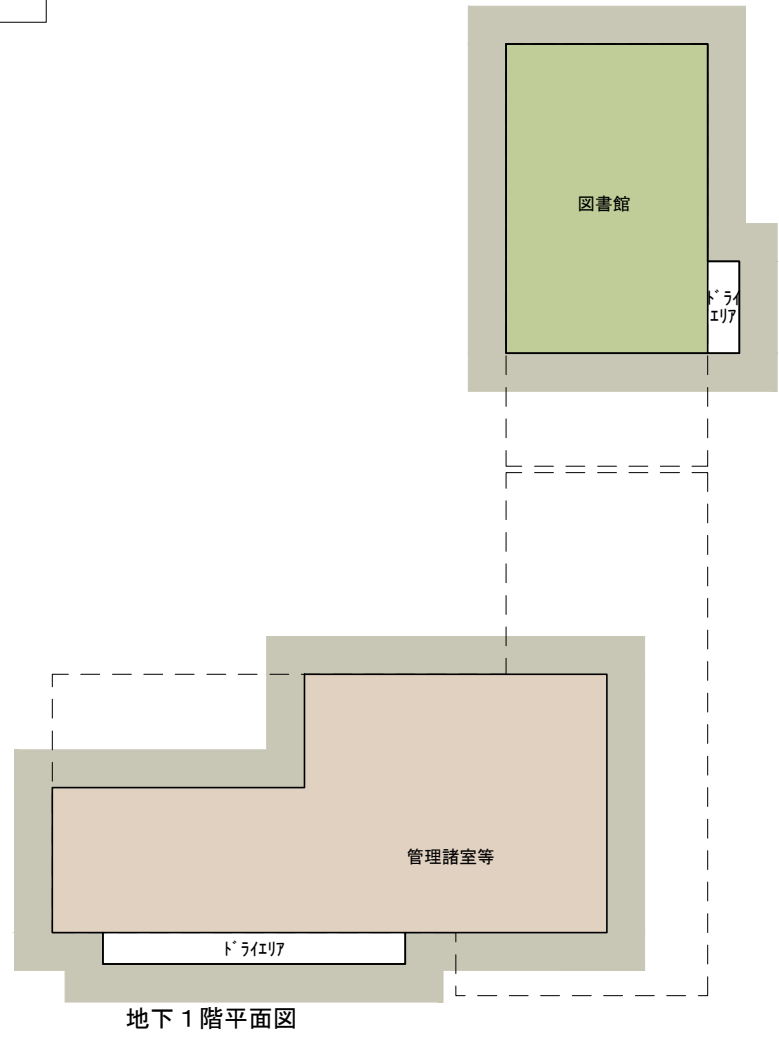


地下1階平面図

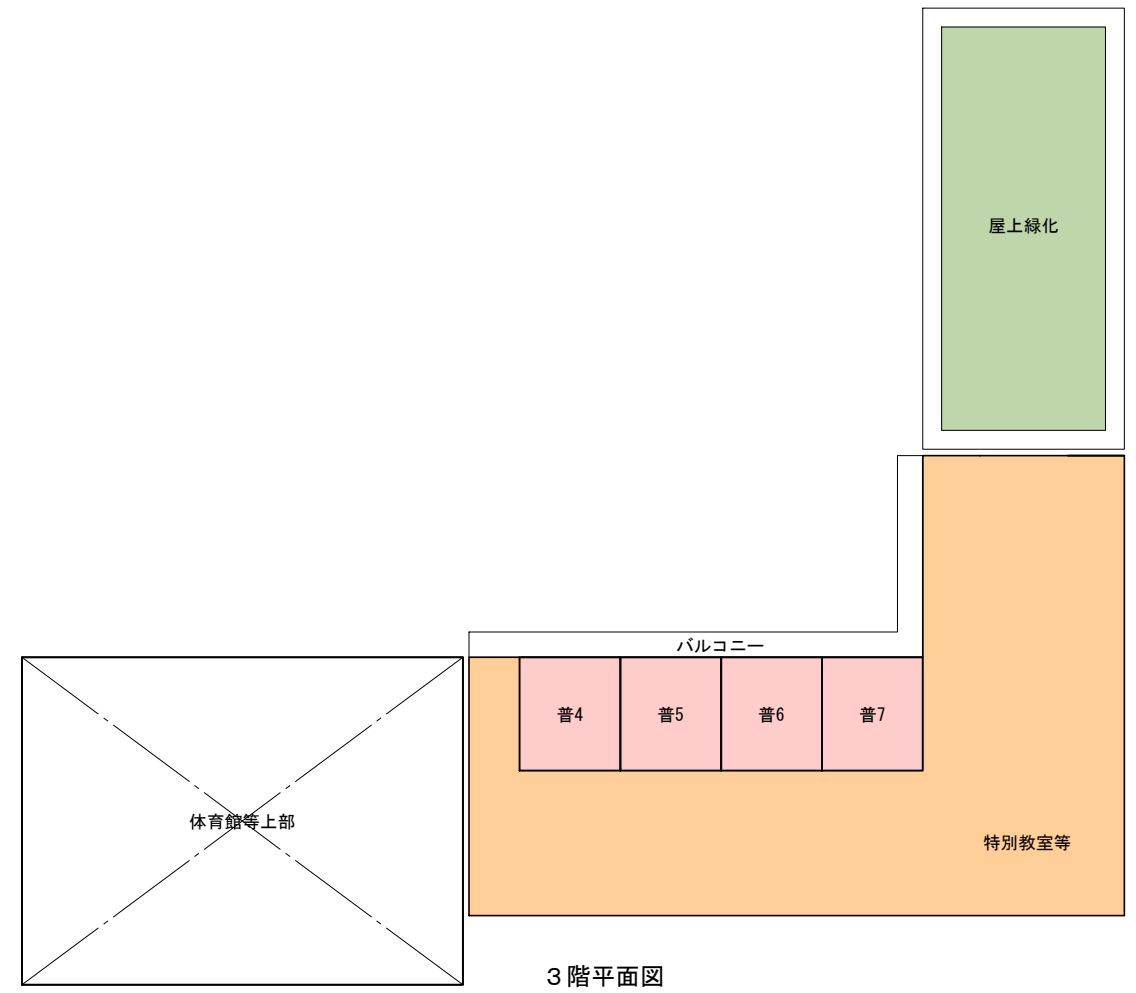

3階平面図

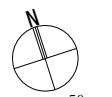

① 中学校+図書館 配置A案(北校舎)

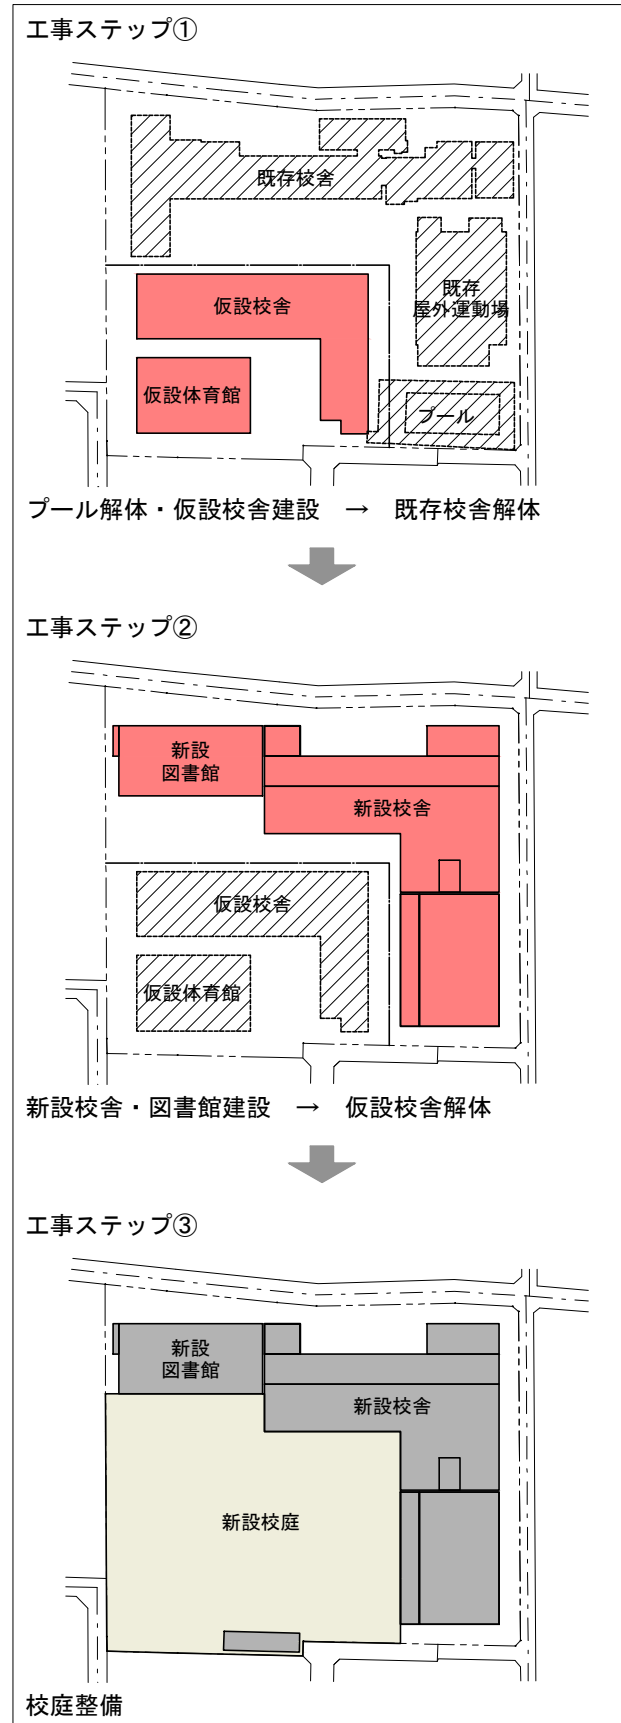

② 中学校+図書館 配置D案(南校舎)

