
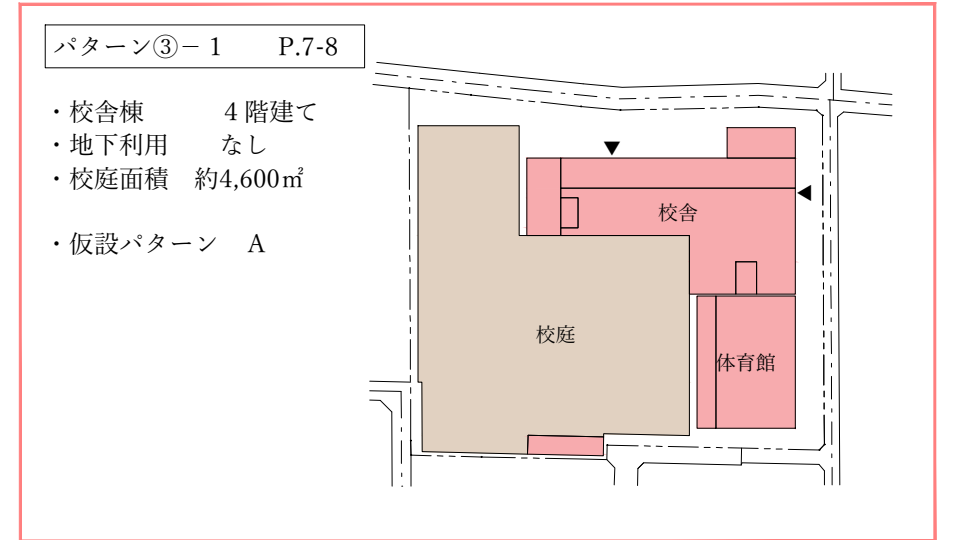
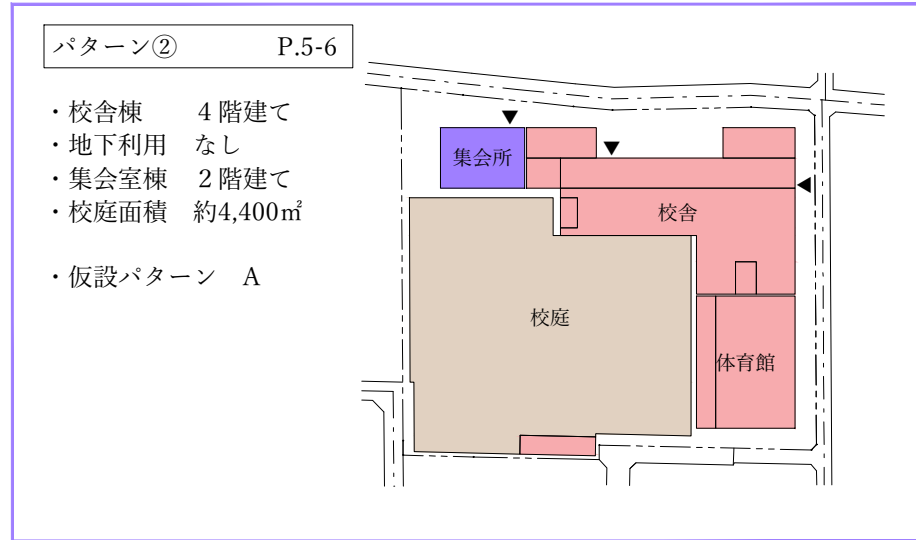


パターン①
「中学校 + 図書館」



パターン②
「中学校 + 集会施設」

パターン③
「中学校」

北
側
校
舎

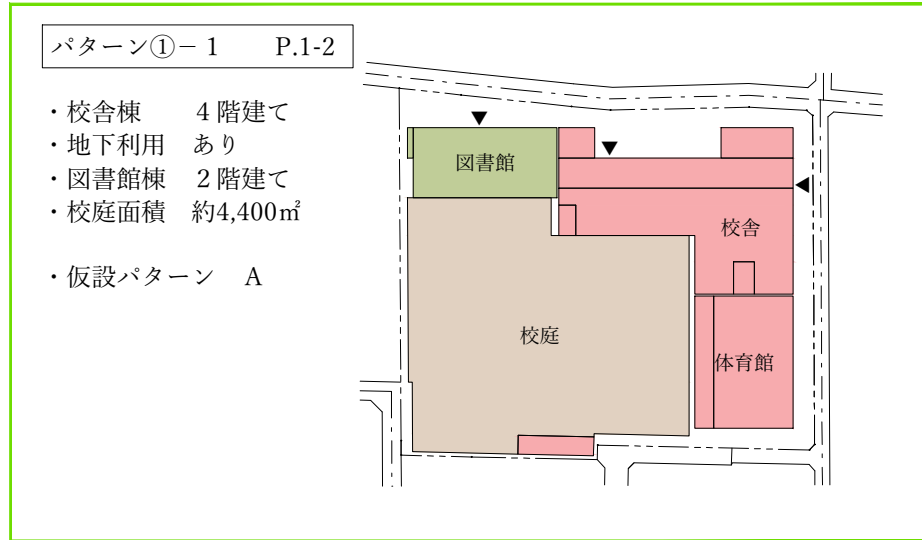


南
側
校
舎

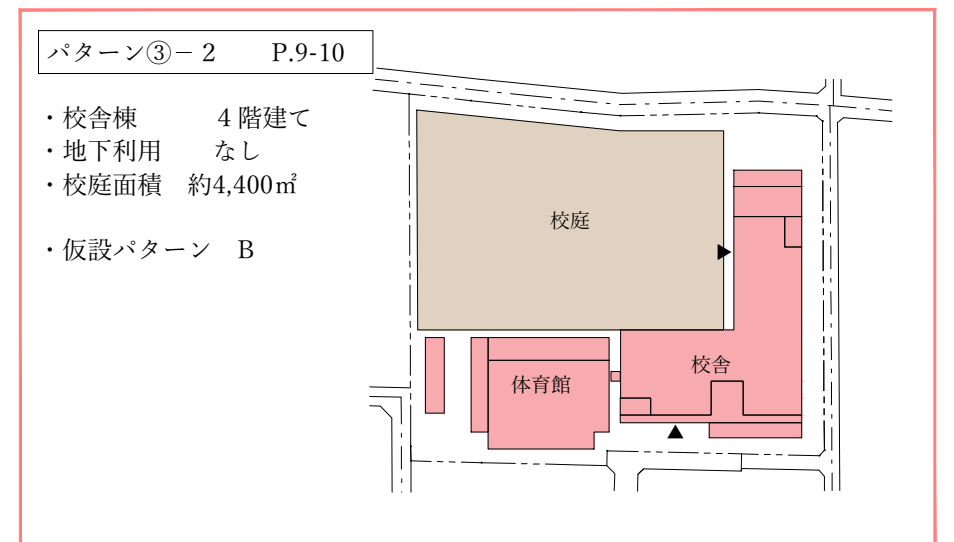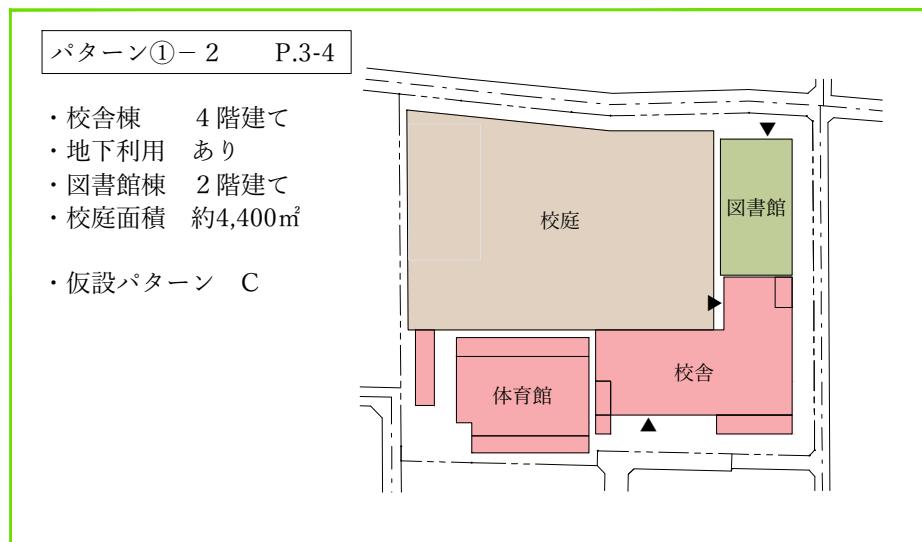

パターン①-1
「中学校+図書館」(北校舎)

- ・中学校、図書館共に地下利用あり
- ・東側道路より5.2m後退
- ・普通教室10


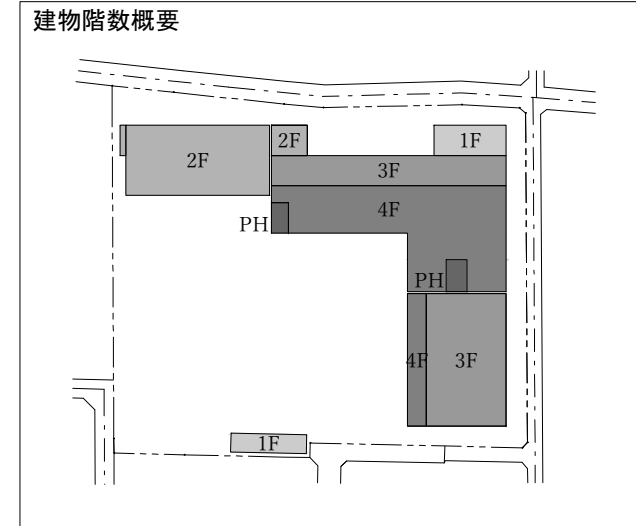



面積概要

階数	中学校	図書館	合計
4F	1,106.00 m ²		1,106.00 m ²
3F	1,777.00 m ²		1,777.00 m ²
2F	1,674.00 m ²	703.00 m ²	2,377.00 m ²
1F	2,733.00 m ²	716.00 m ²	3,449.00 m ²
B1F	581.00 m ²	182.40 m ²	763.40 m ²
合計	7,871.00 m ²	1,601.40 m ²	9,472.40 m ²


凡例

 普通教室	 図書館
 特別教室等	
 管理諸室等	
 フール/プール付属室	
 体育館等	
 給食	
 屋外倉庫	

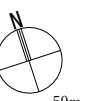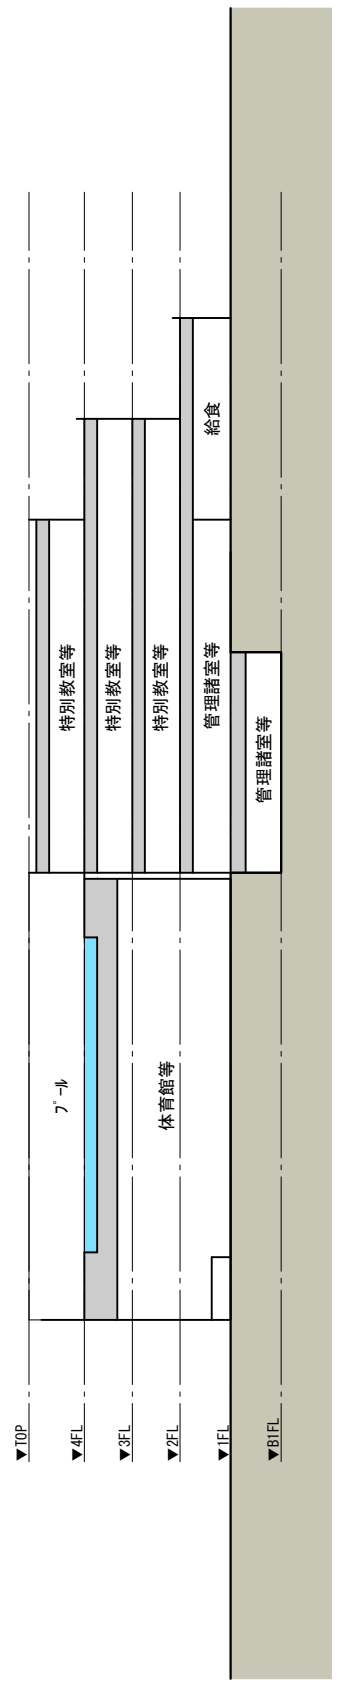

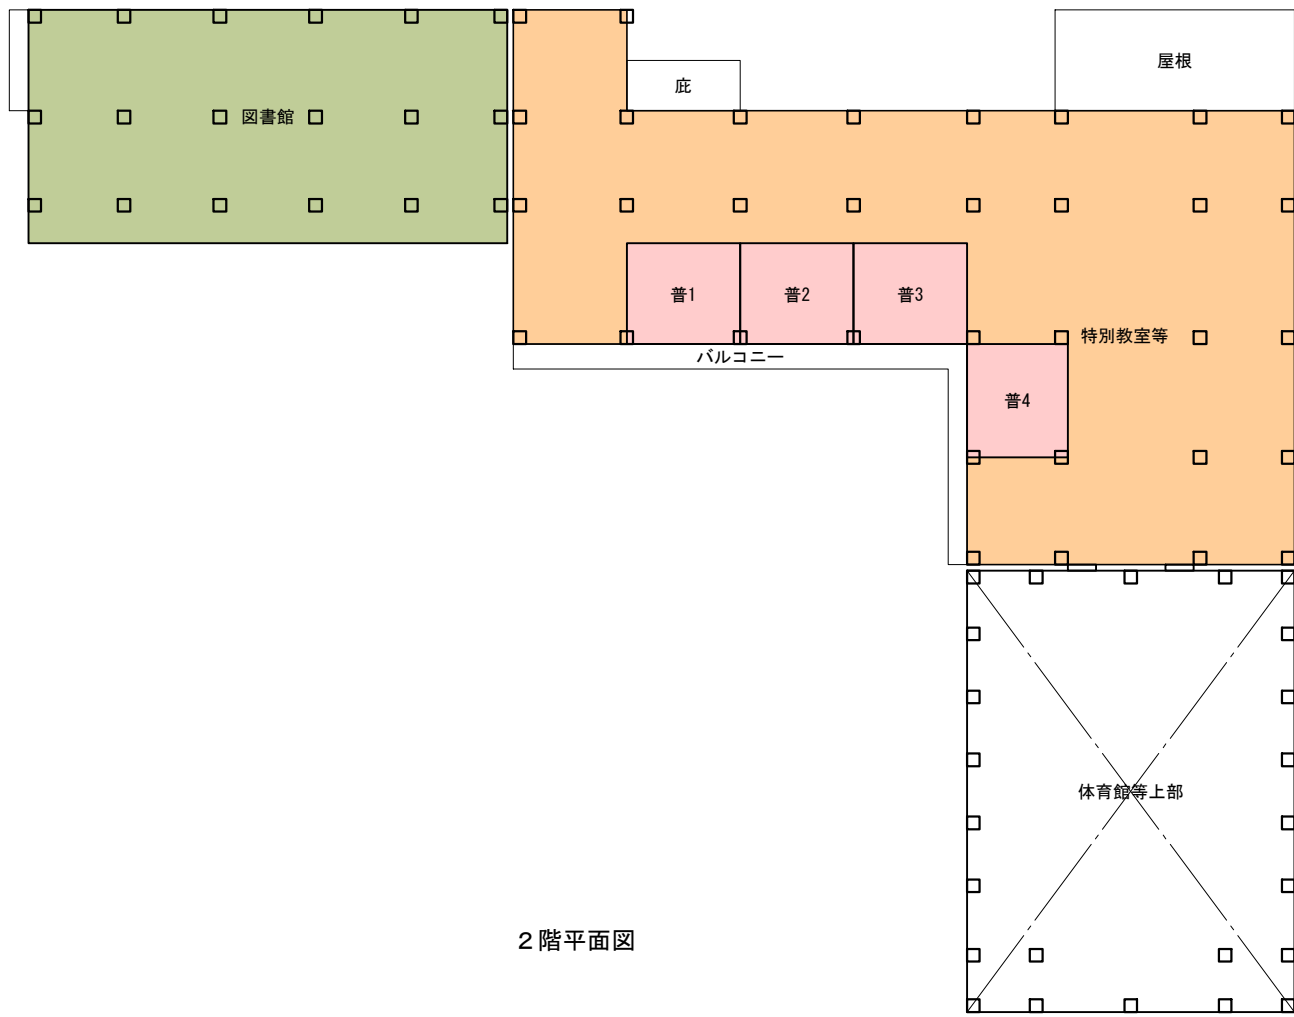


2階平面図

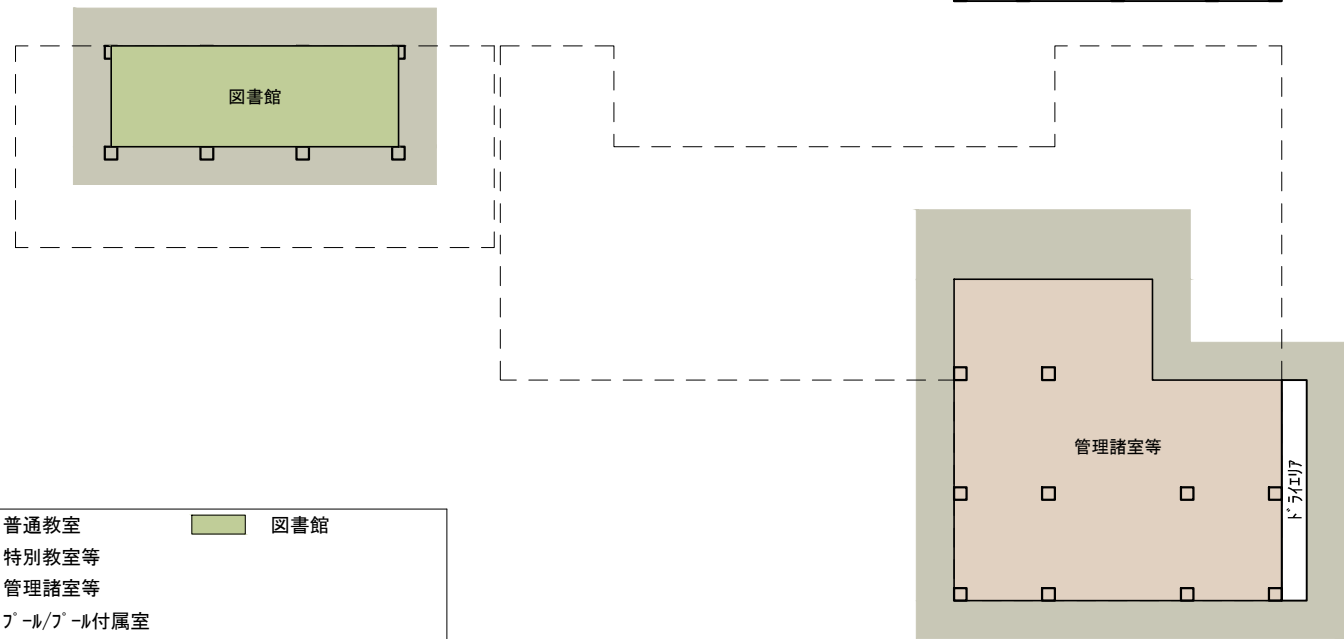


地下1階平面図

- 凡例
- 普通教室
 - 特別教室等
 - 管理諸室等
 - プール/プール付属室
 - 体育館等
 - 給食
 - 屋外倉庫
 - 図書館


パターン①-1
「中学校+図書館」 (北校舎)

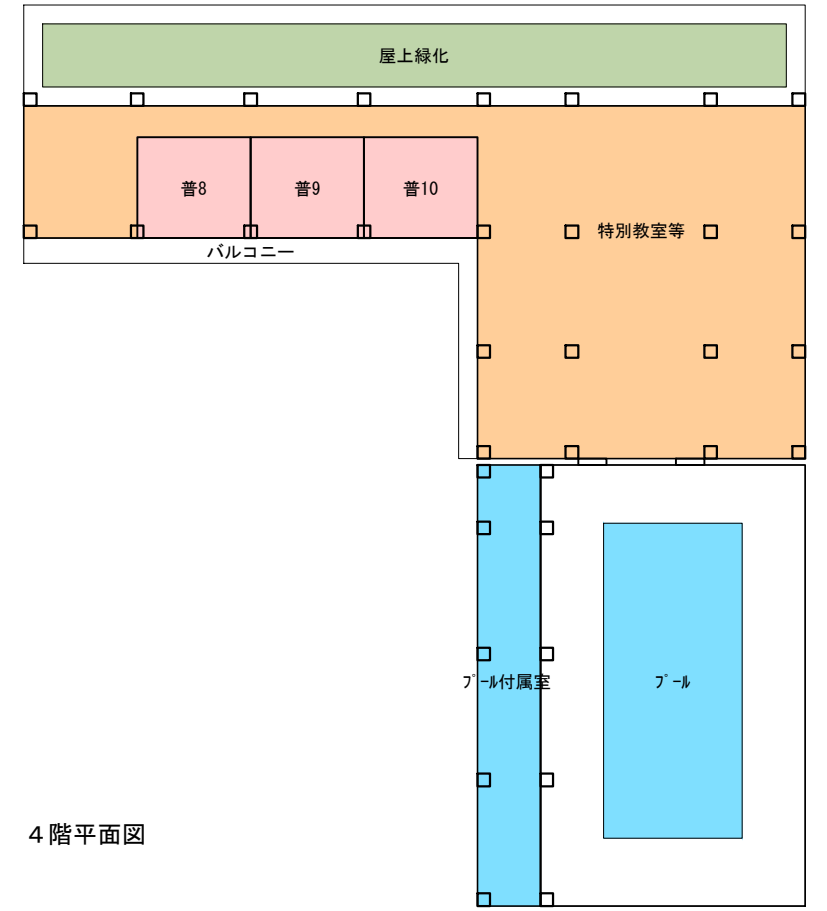

4階平面図

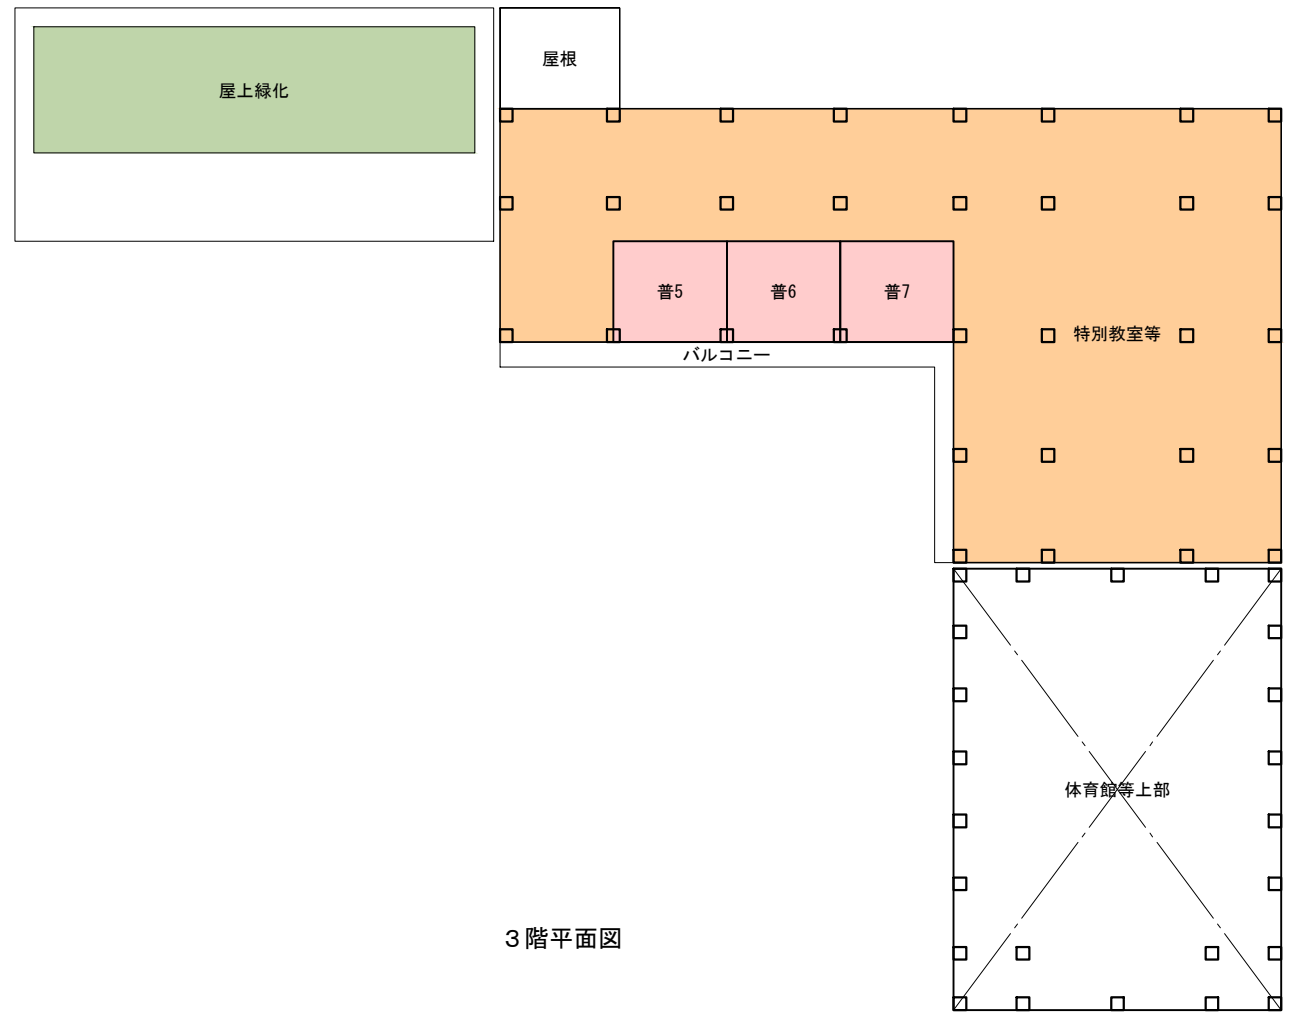

3階平面図

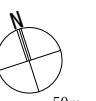

S=1:600

パターン①-2


「中学校+図書館」(南校舎)

面積概要


階数	中学校	図書館	合計
4F	1,322.00 m ²		1,322.00 m ²
3F	1,322.00 m ²		1,322.00 m ²
2F	1,506.00 m ²	684.00 m ²	2,190.00 m ²
1F	2,577.00 m ²	536.00 m ²	3,113.00 m ²
B1F	722.00 m ²	411.00 m ²	1,133.00 m ²
合計	7,449.00 m ²	1,631.00 m ²	9,080.00 m ²

凡例


 普通教室	 図書館
 特別教室等	
 管理諸室等	
 プール/プール付属室	
 体育館等	
 給食	
 屋外倉庫	

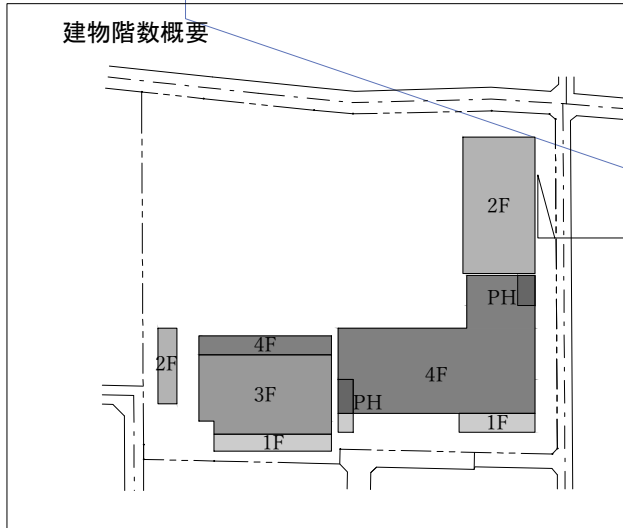

- ・中学校、図書館共に地下利用あり
- ・東側道路より5.2m後退
- ・普通教室10
- ・防災倉庫は屋外倉庫棟2Fを想定
- ・屋外倉庫棟は計画道路内のため鉄骨造

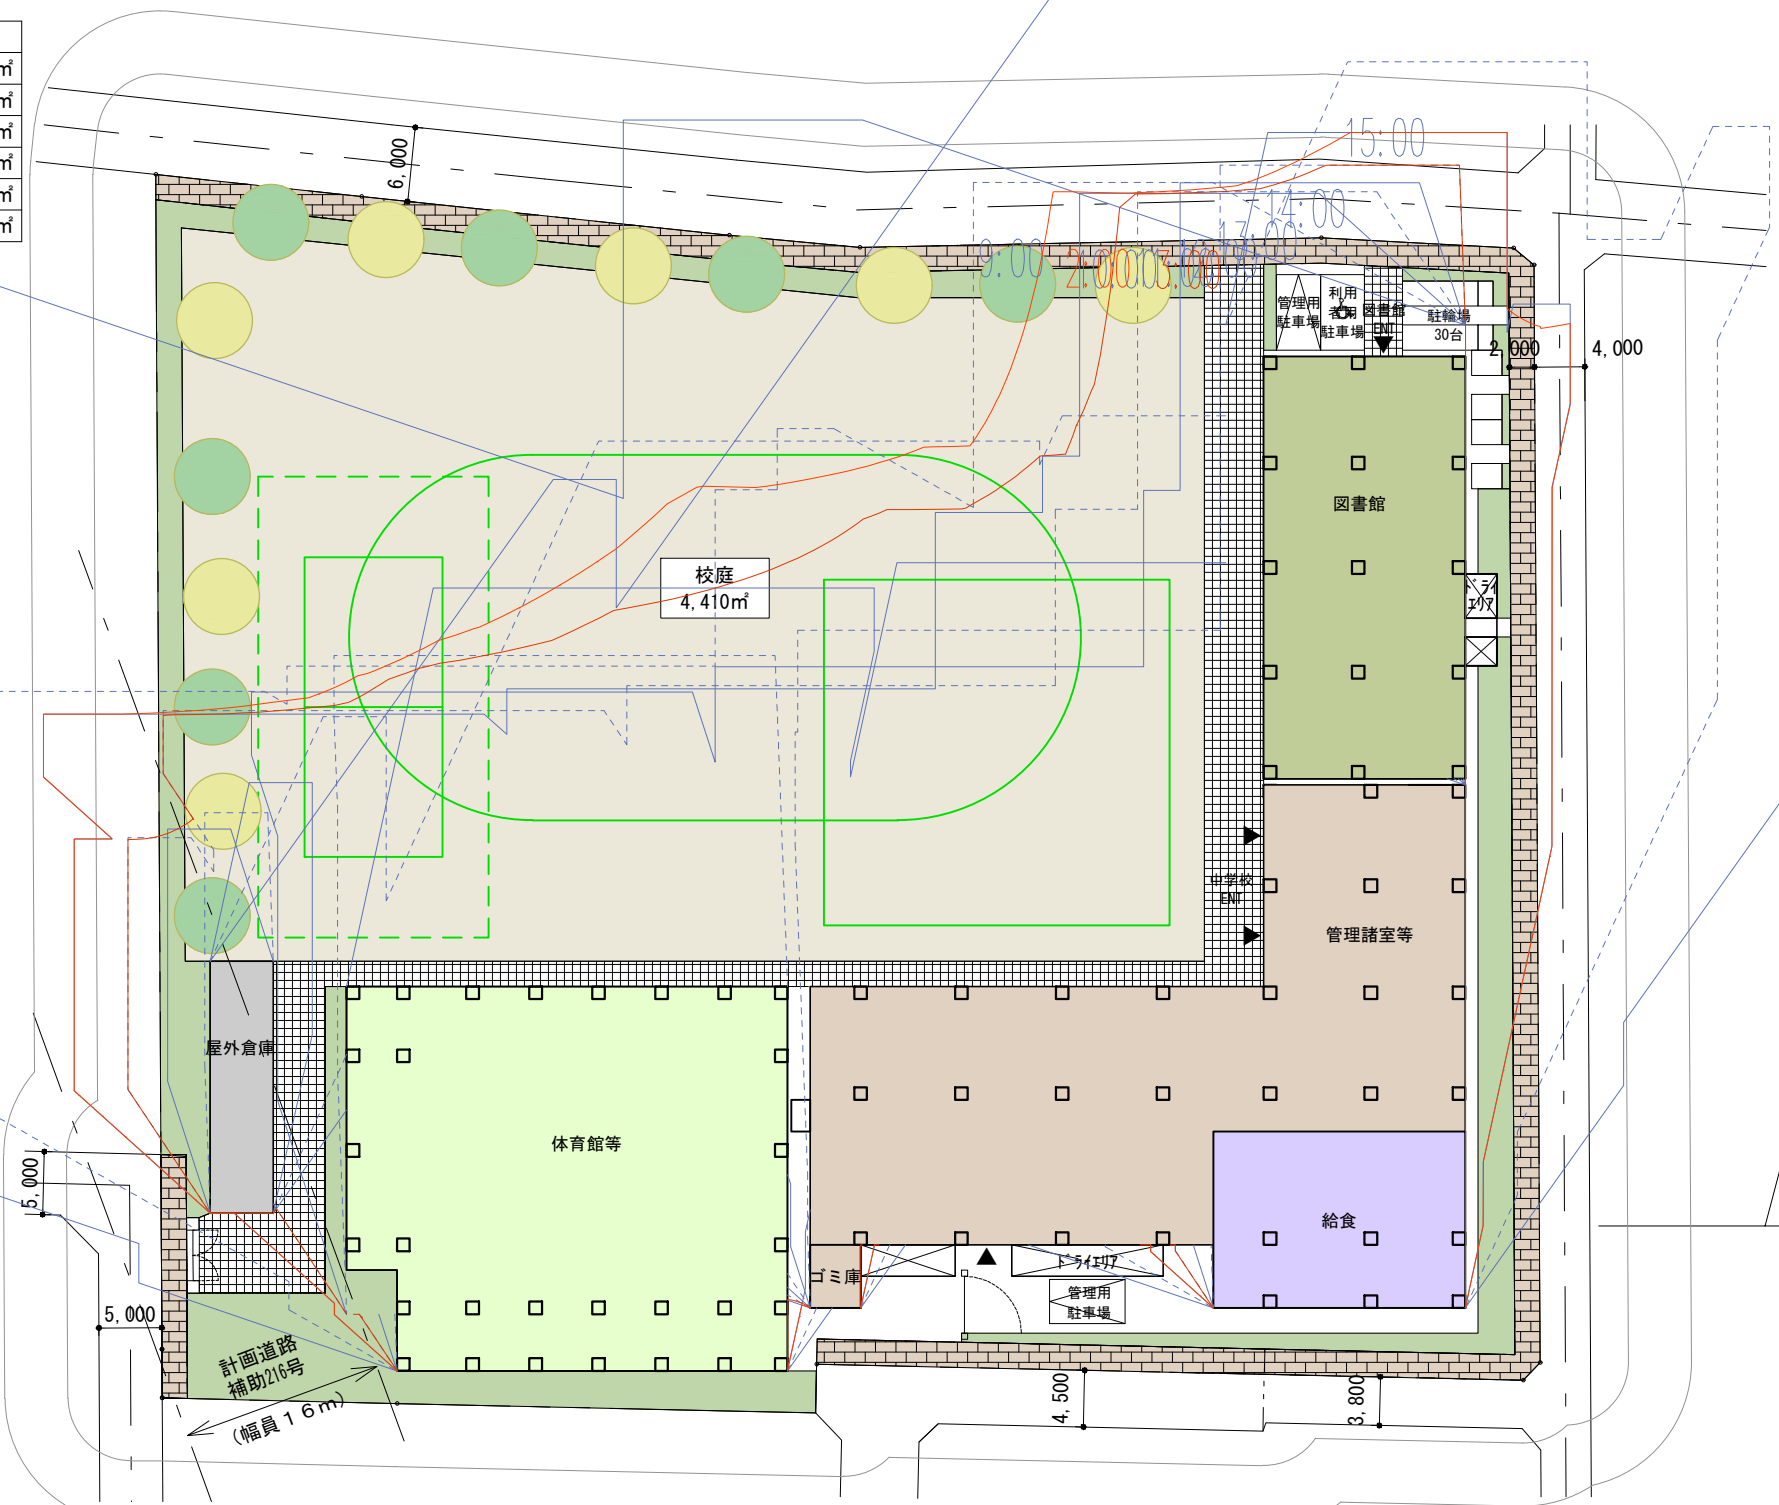


配置図・1階平面図




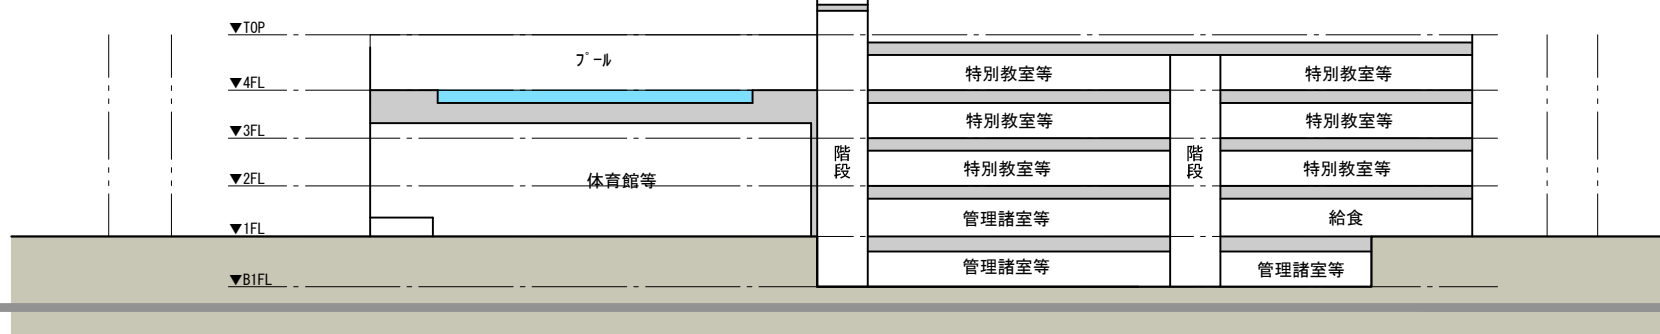


断面図

0 5m 10m 20m 50m

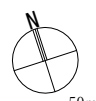


S=1:600

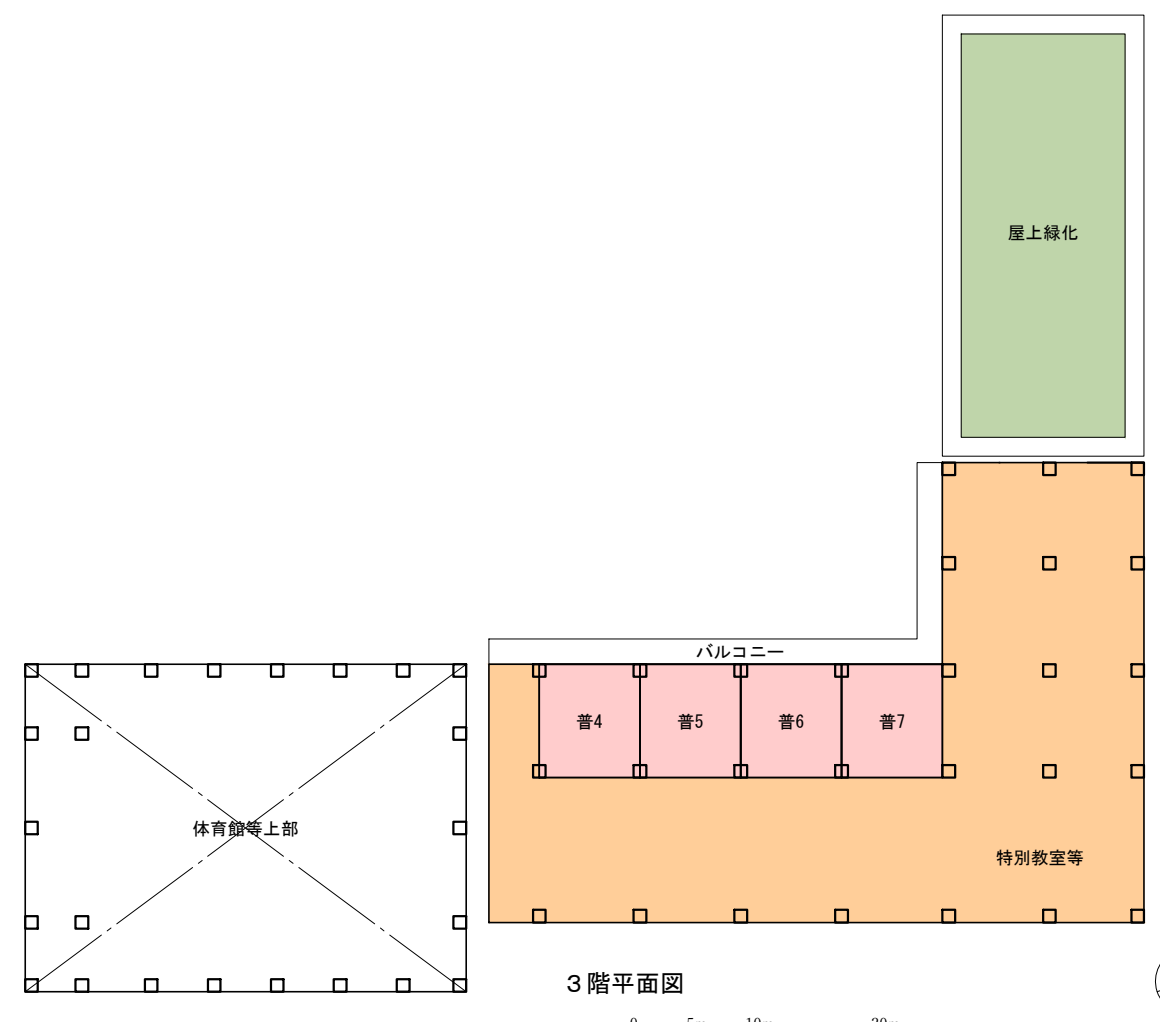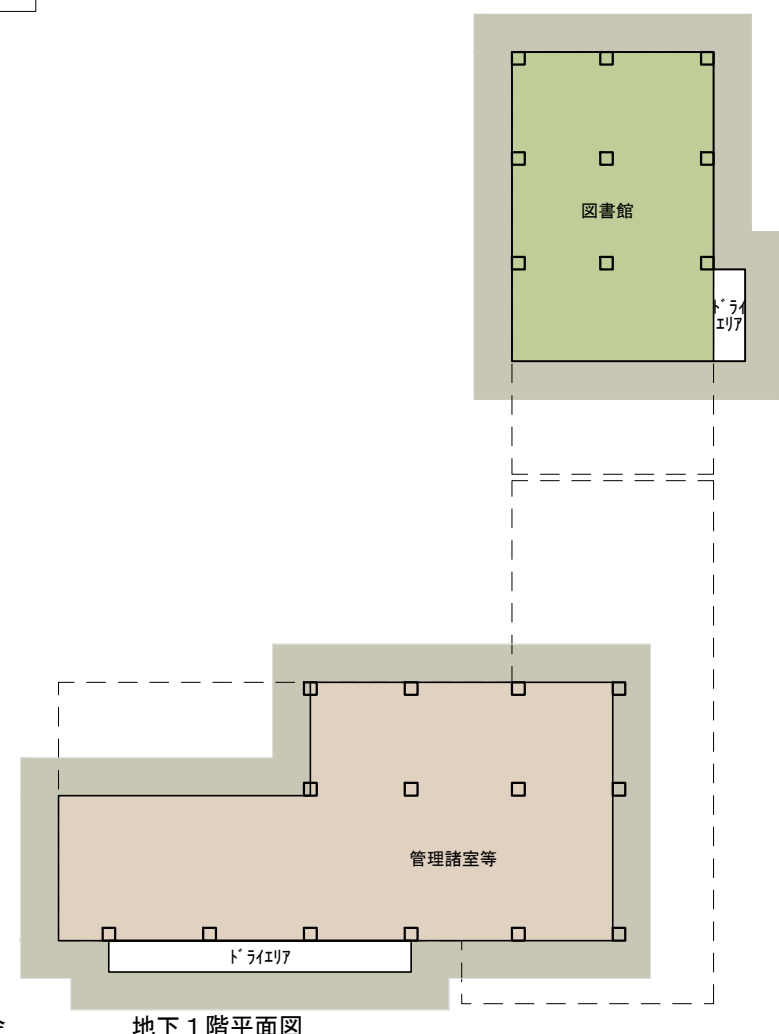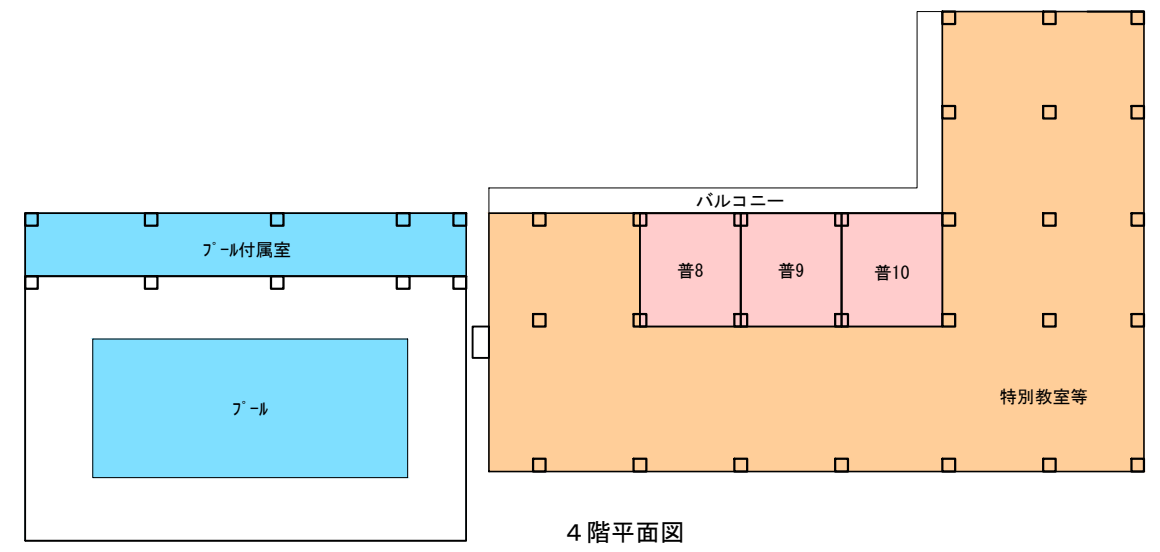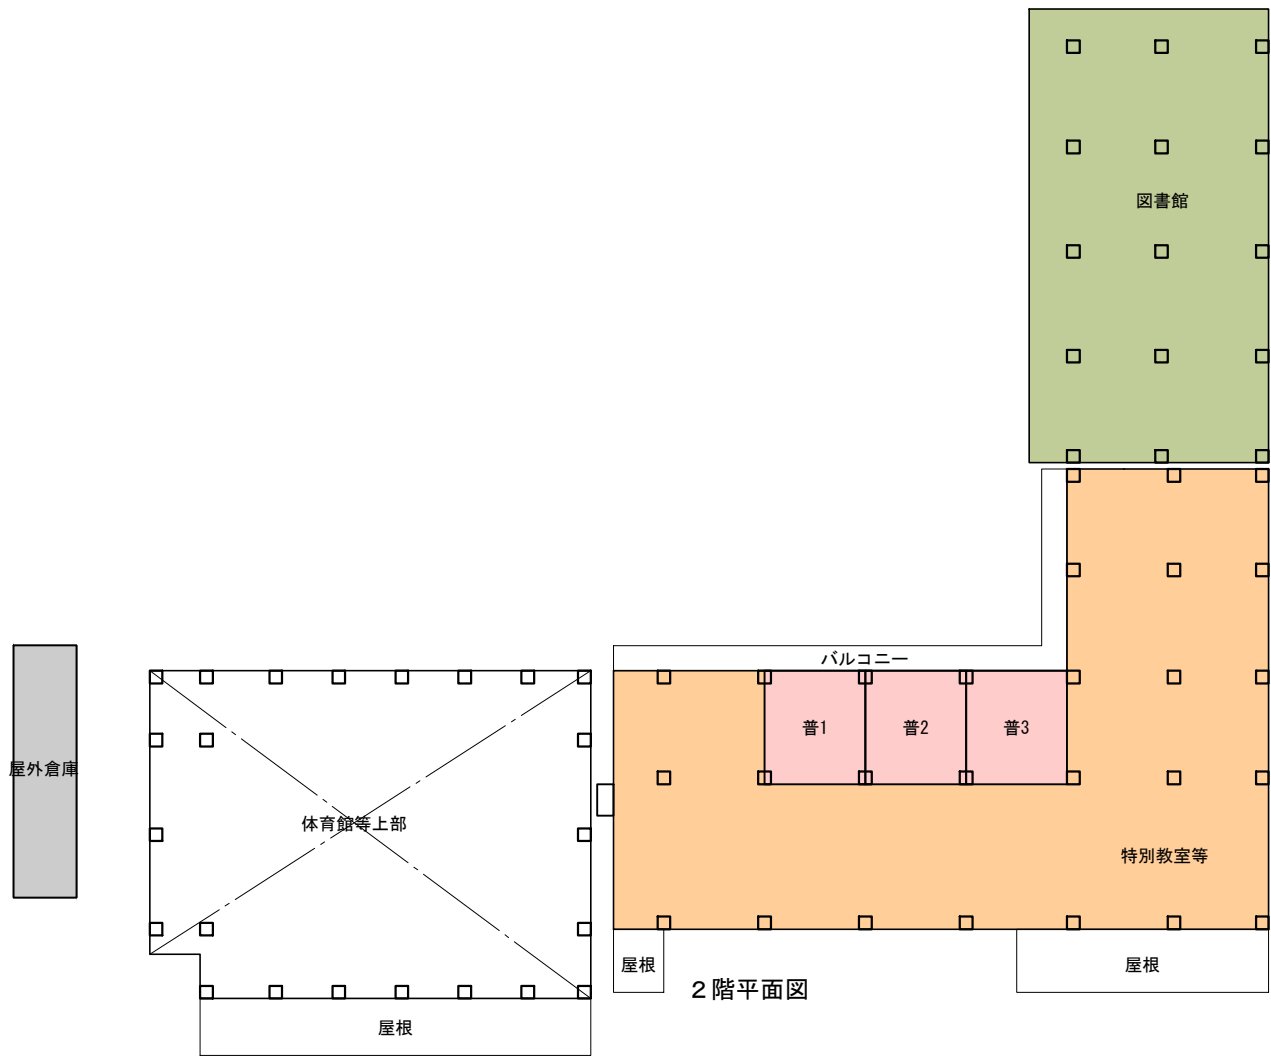

- 凡例
- 普通教室
 - 特別教室等
 - 管理諸室等
 - プール/プール付属室
 - 体育館等
 - 給食
 - 屋外倉庫
 - 図書館

パターン①-2
「学校+図書館(南校舎)」

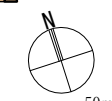


パターン②

「中学校+集会施設」 (北校舎)

- ・地下利用なし
- ・東側道路より5.2m後退
- ・普通教室10
- ・集会施設駐輪場は平置き40台を想定

建物階数概要

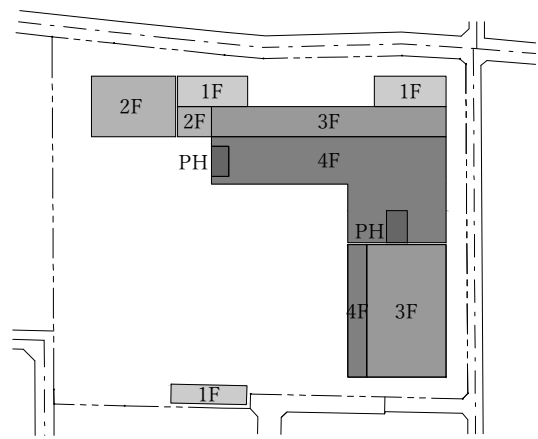


配置図・1階平面図


凡例


 普通教室	 集会施設
 特別教室等	
 管理諸室等	
 フール/フル付属室	
 体育館等	
 給食	
 屋外倉庫	

階数	中学校	区施設	合計
4F	1,281.00 m ²		1,281.00 m ²
3F	1,602.00 m ²		1,602.00 m ²
2F	1,674.00 m ²	328.42 m ²	2,002.42 m ²
1F	2,885.00 m ²	348.00 m ²	3,233.00 m ²
B1F			
合計	7,442.00 m ²	676.42 m ²	8,118.42 m ²

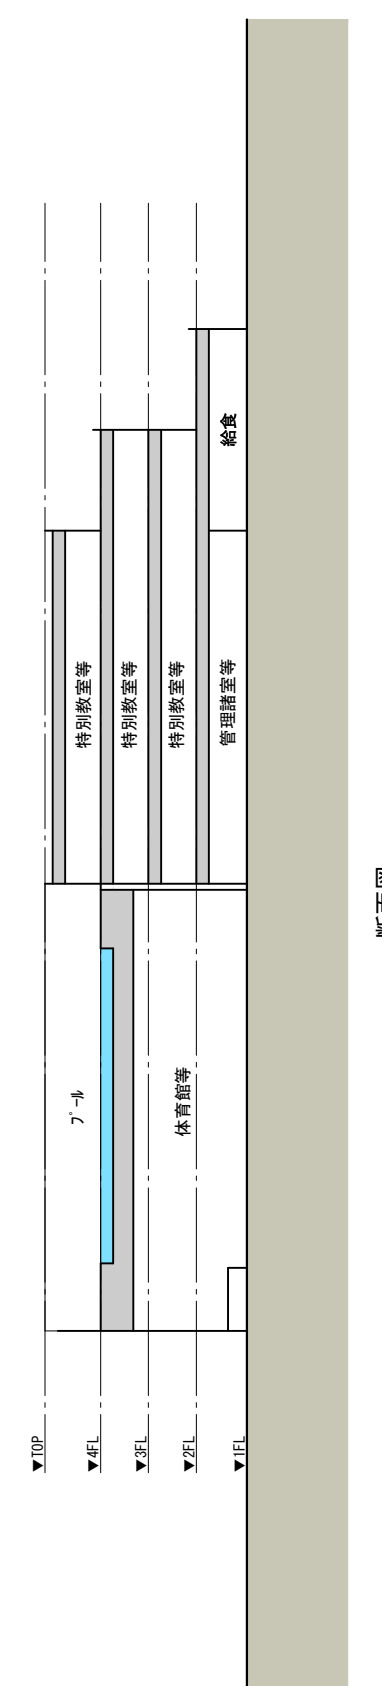


断面図

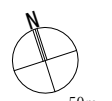


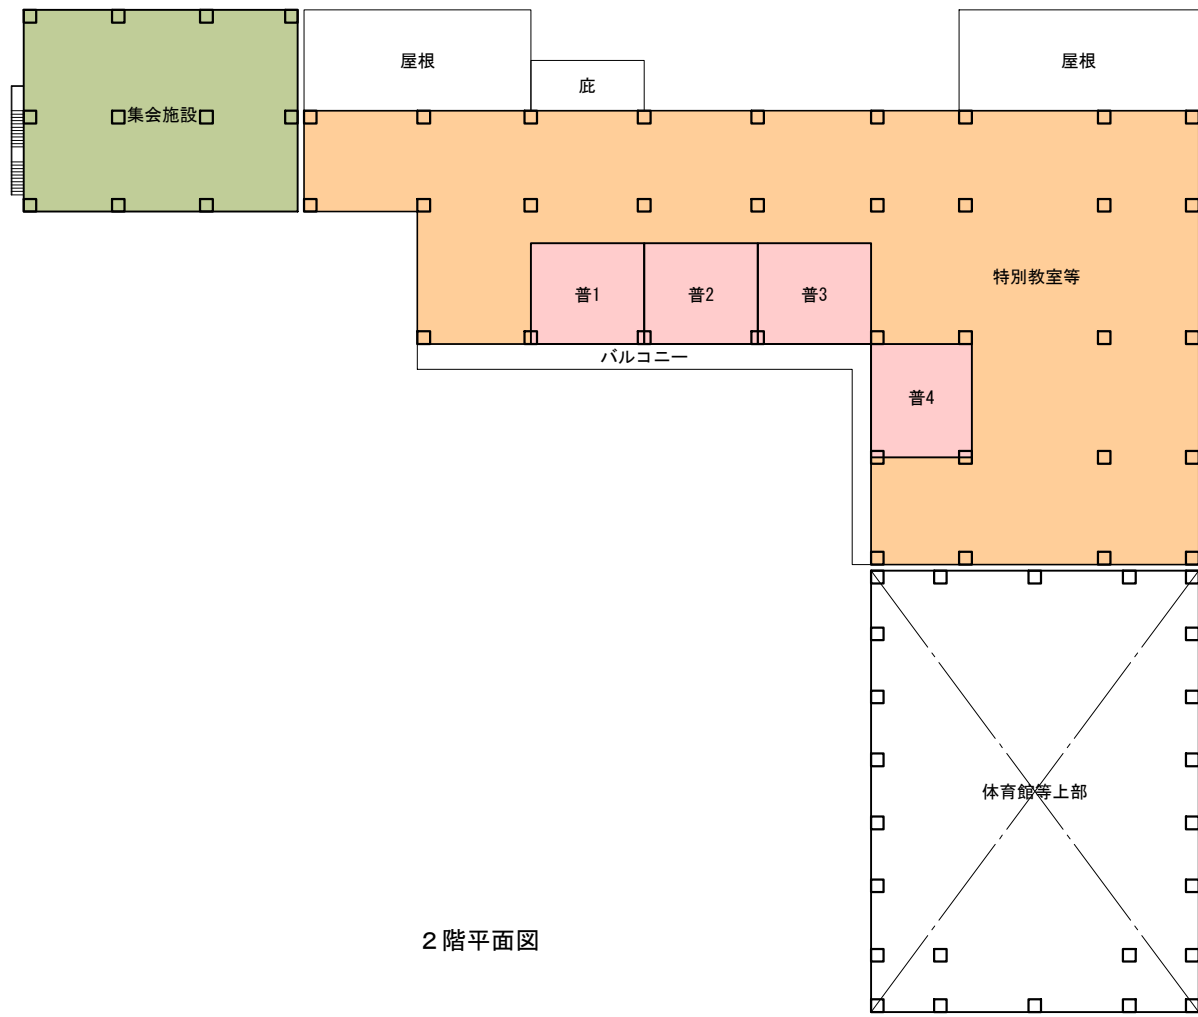

2階平面図

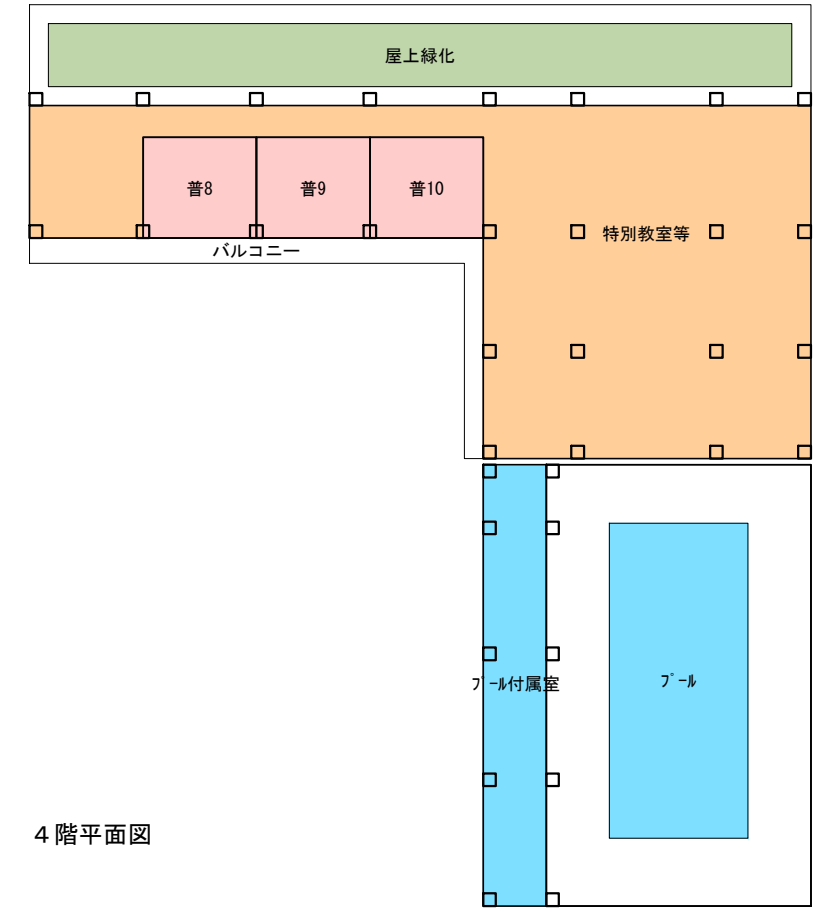

4階平面図

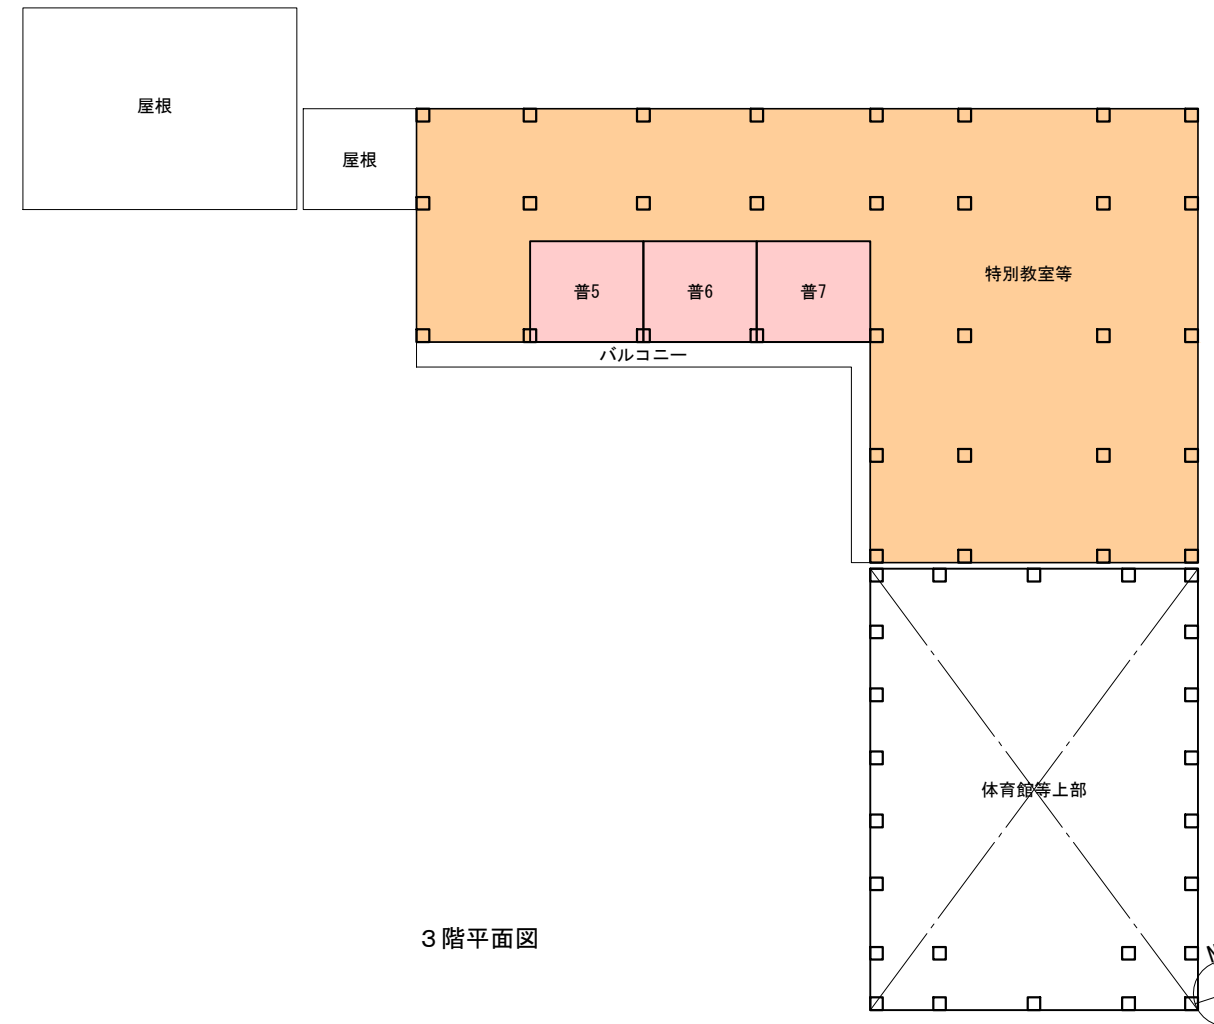

3階平面図



凡例

 普通教室	 集会施設
 特別教室等	
 管理諸室等	
 プール/プール付属室	
 体育館等	
 給食	
 屋外倉庫	

パターン②
「中学校+集会施設」

パターン③-1
「中学校」(北校舎-教室4階)

- ・地下利用なし
- ・東側道路より7.2m後退
- ・校庭面積最大
- ・普通教室10
- ・防災倉庫は屋外倉庫棟2Fを想定

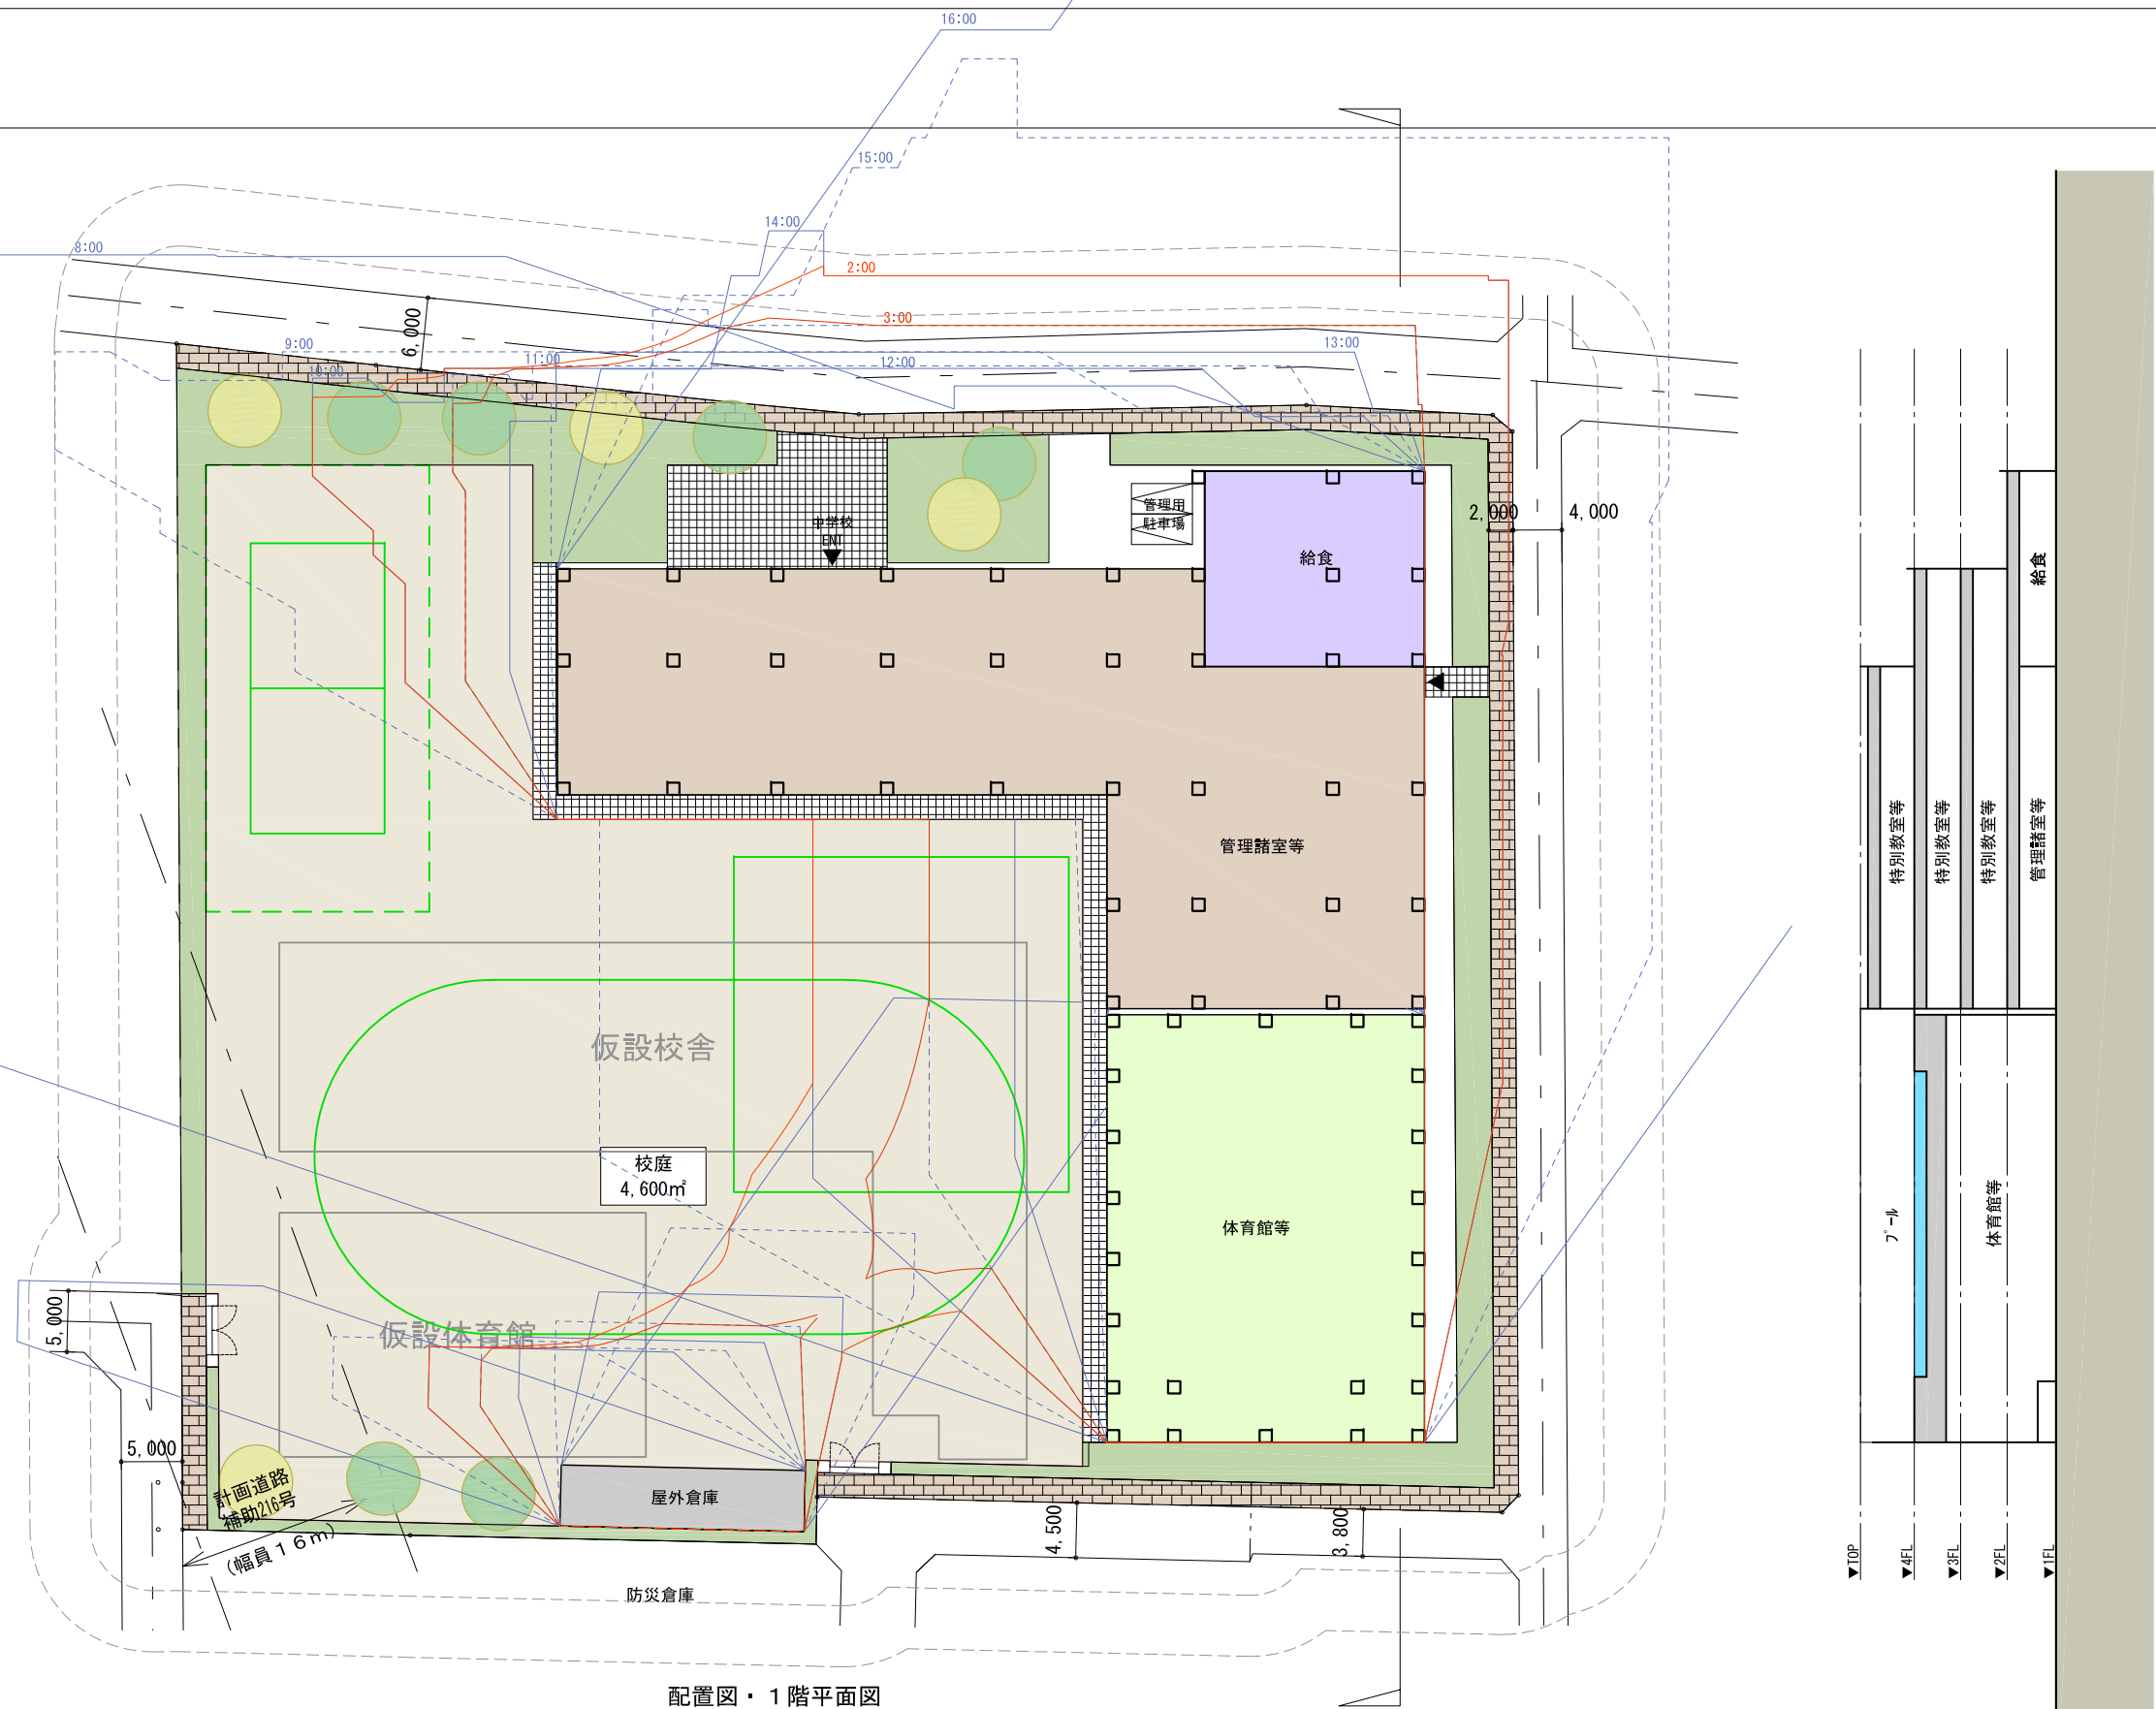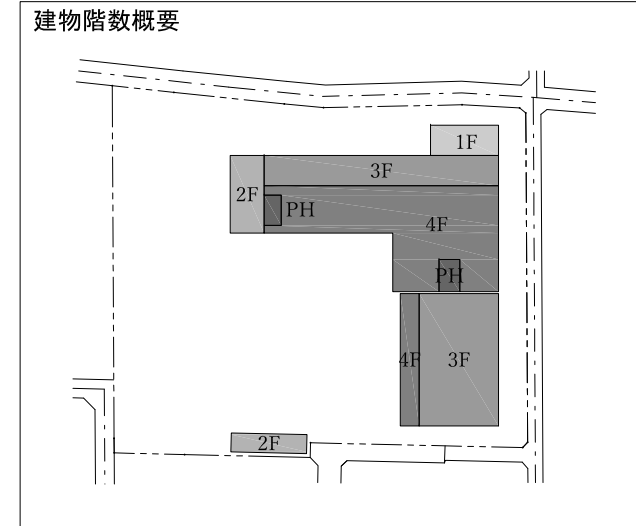


配置図・1階平面図


階数	中学校
4F	1,281.00 m ²
3F	1,602.00 m ²
2F	1,868.00 m ²
1F	2,923.00 m ²
B1F	
合計	7,674.00 m ²


凡例

	普通教室
	特別教室等
	管理諸室等
	プール/プール付属室
	体育館等
	給食
	屋外倉庫

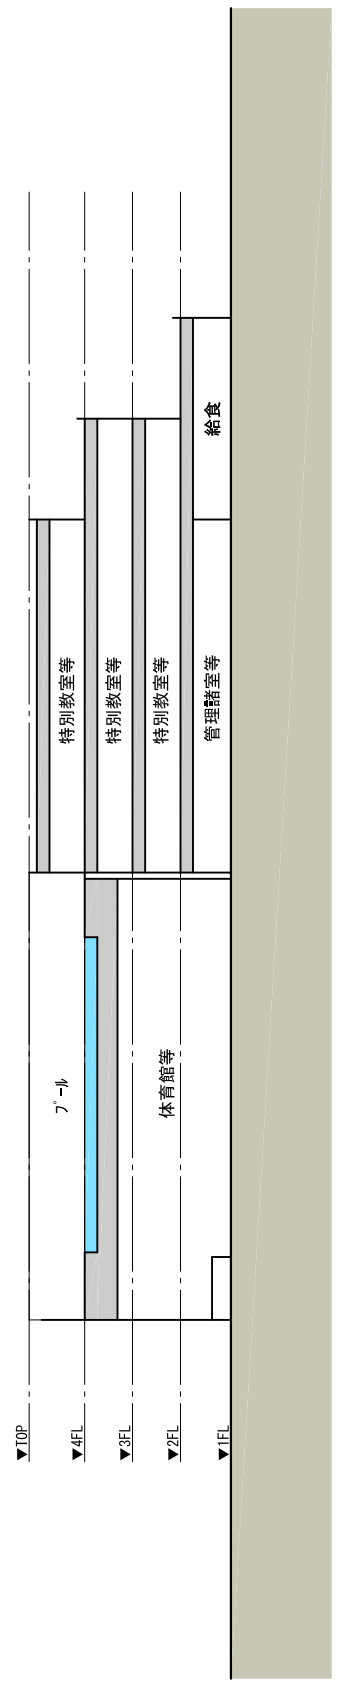


断面図

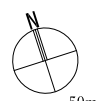


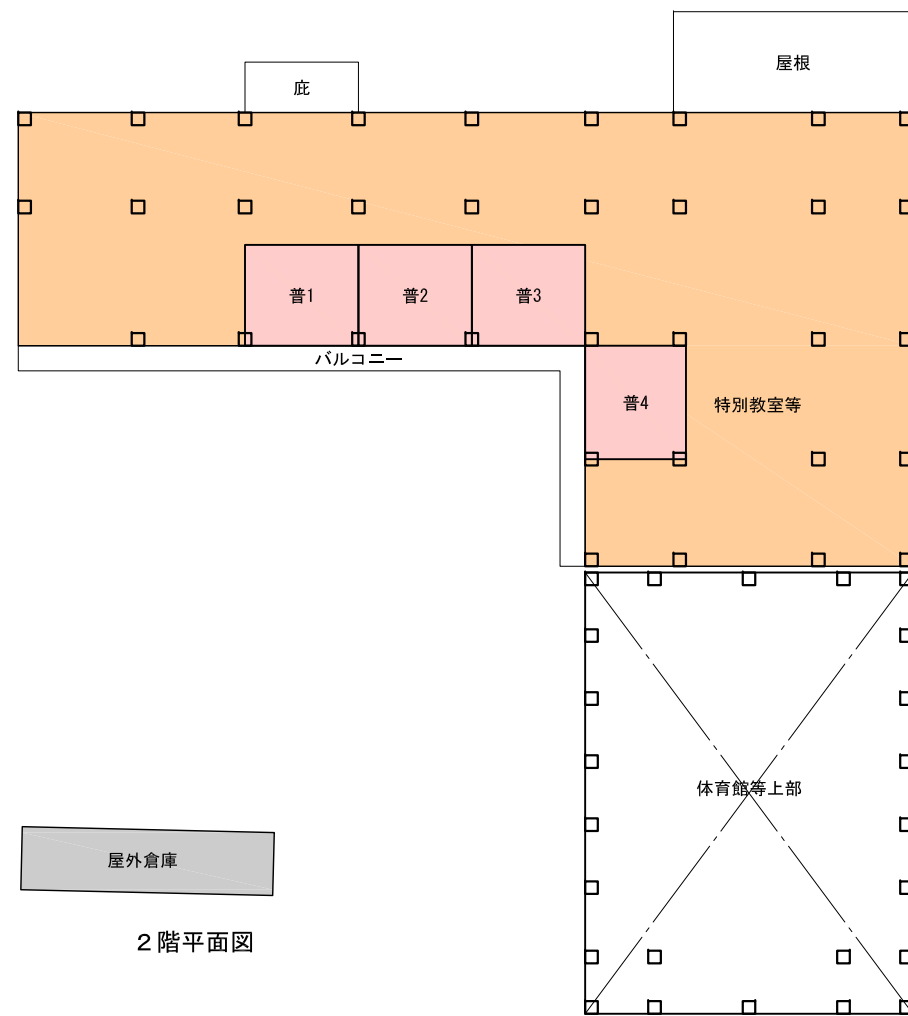

2階平面図

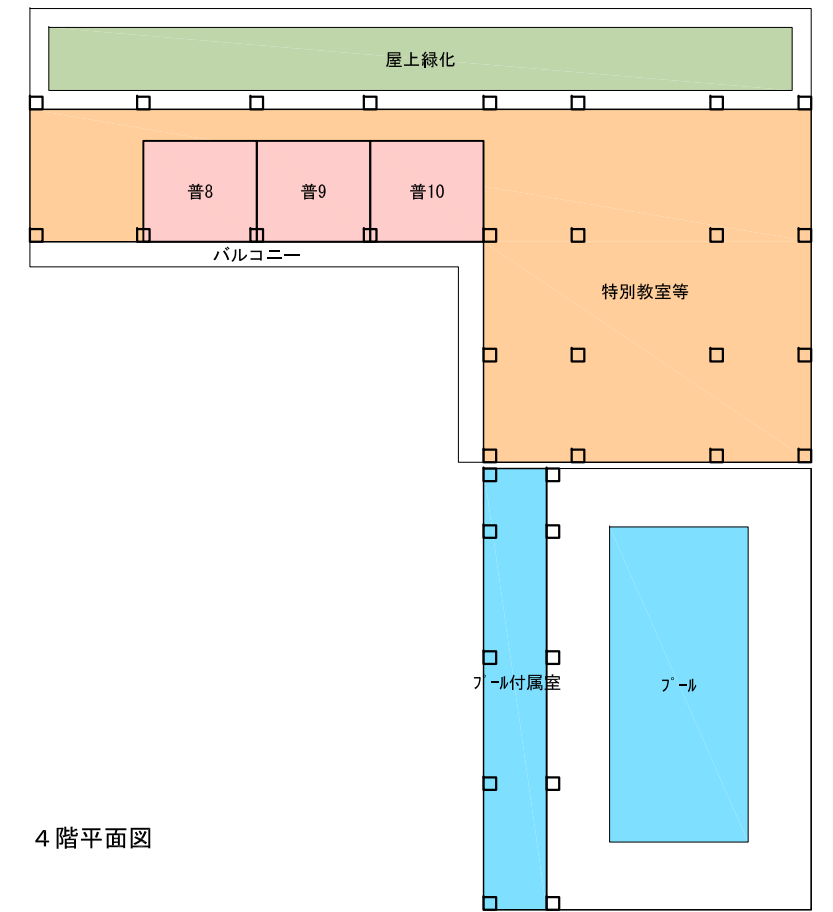


4階平面図

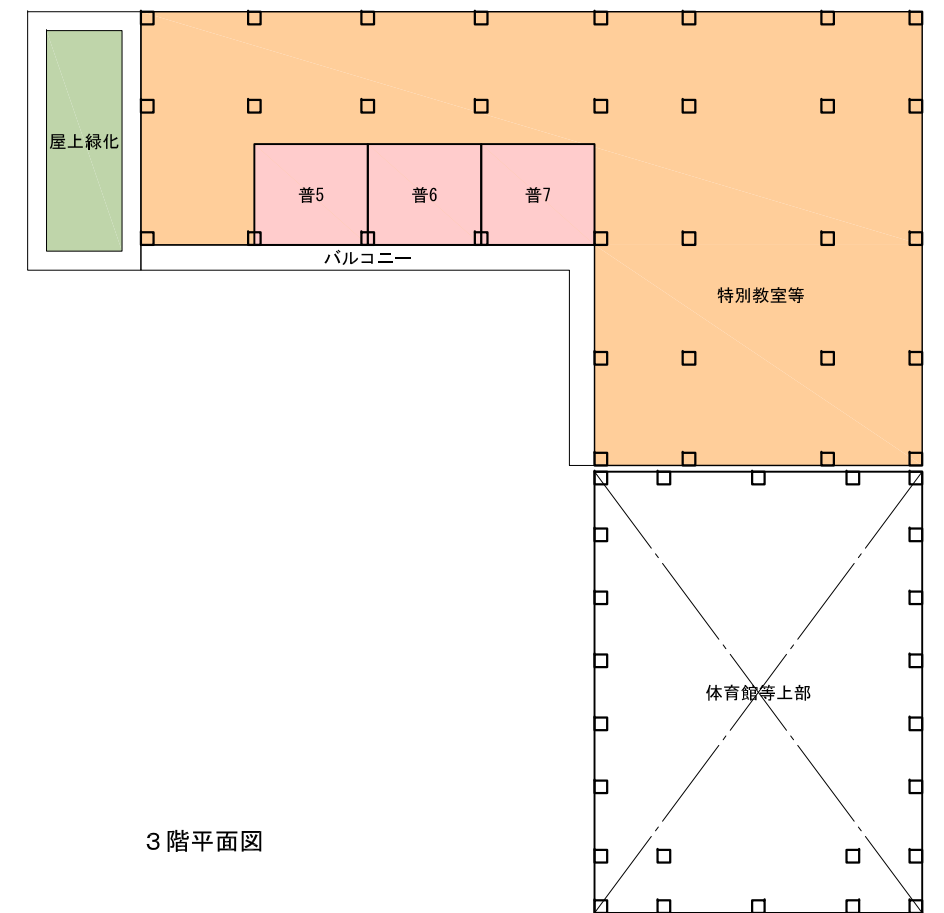

3階平面図

- 凡例
- 普通教室
 - 特別教室等
 - 管理諸室等
 - プール/プール付属室
 - 体育館等
 - 給食
 - 屋外倉庫

パターン③-1
「中学校」(北校舎-教室4階)

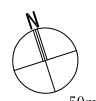


パターン③-2
「中学校」(南校舎)

面積概要


階数	中学校
4F	1,576.00 m ²
3F	1,496.00 m ²
2F	1,696.00 m ²
1F	2,916.00 m ²
B1F	
合計	7,684.00 m ²

凡例

	普通教室
	特別教室等
	管理諸室等
	プール/プール付属室
	体育館等
	給食
	屋外倉庫

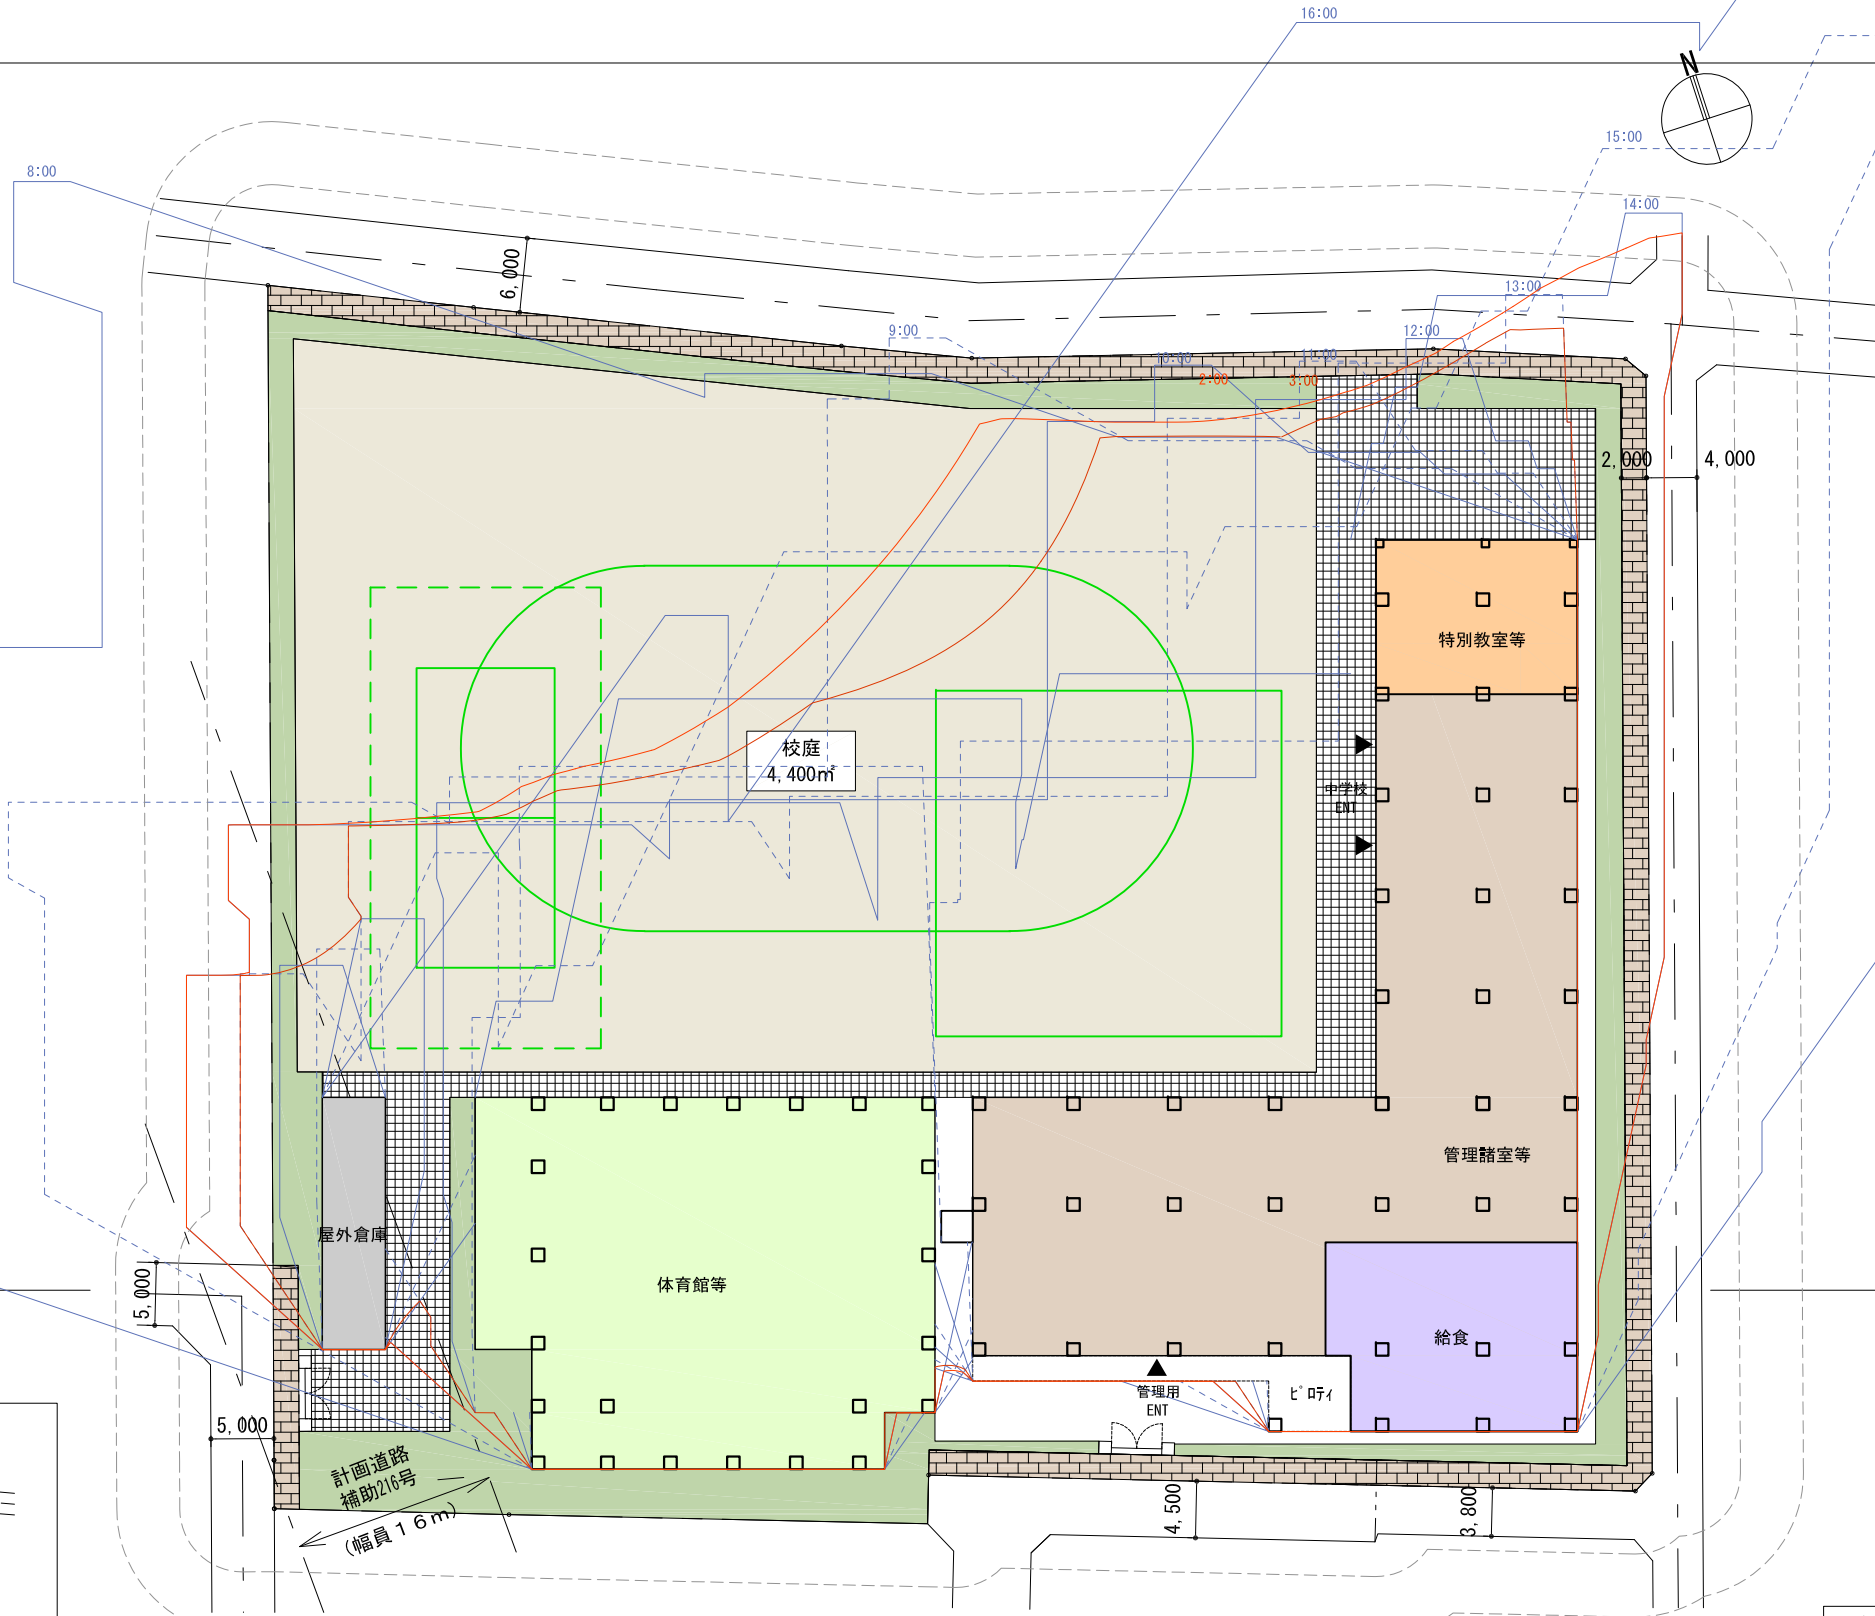



建物階数概要

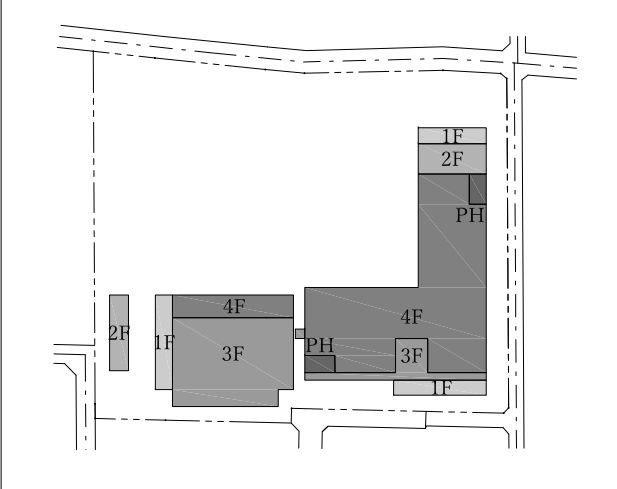

配置図・1階平面図



▼TOP				
▼4FL		プール	特別教室等	特別教室等
▼3FL			特別教室等	
▼2FL		体育館等	特別教室等	
▼1FL	器具		管理諸室等	給食

- ・地下利用なし
- ・東側道路より5.2m後退
- ・普通教室10
- ・防災倉庫は屋外倉庫棟2Fを想定
- ・屋外倉庫棟は計画道路内のため鉄骨造

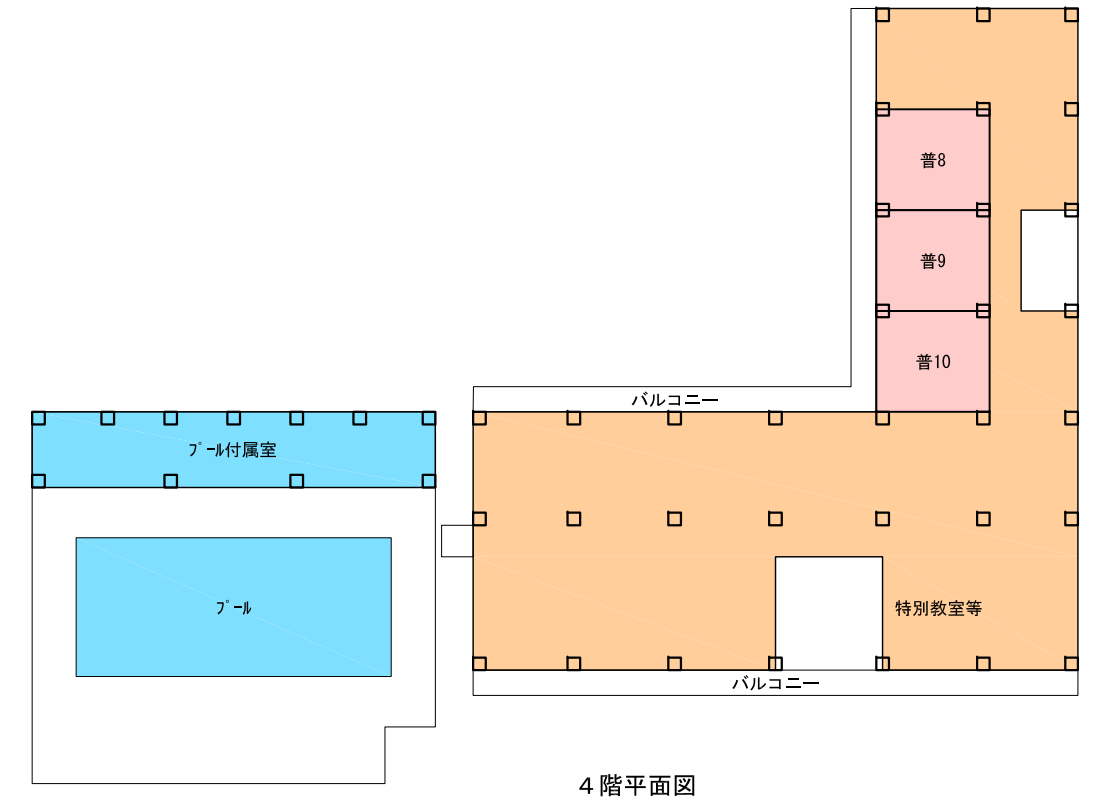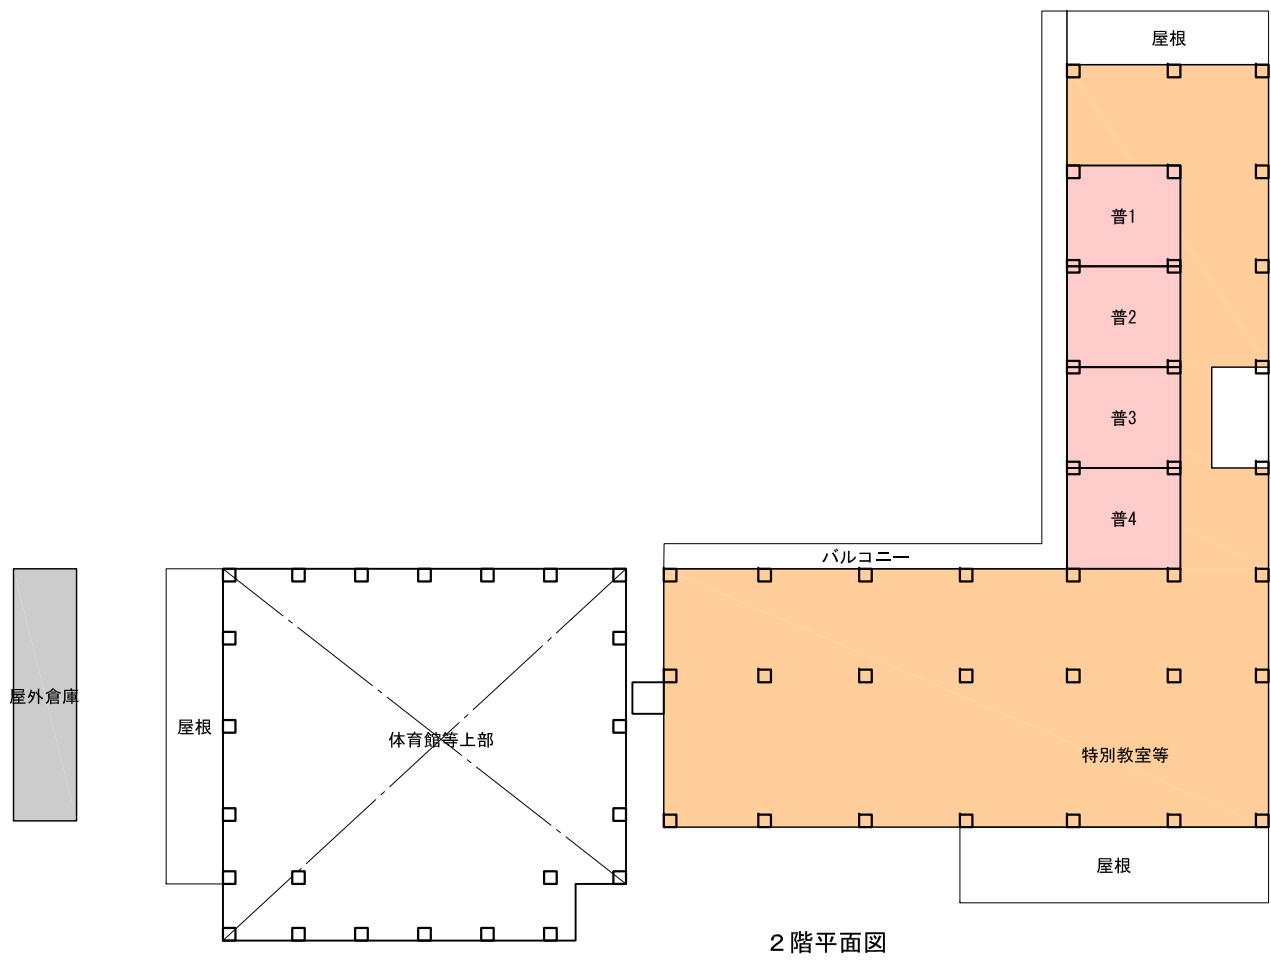

- 凡例
- 普通教室
 - 特別教室等
 - 管理諸室等
 - プール/プール付属室
 - 体育館等
 - 給食
 - 屋外倉庫

パターン③-2
「中学校」(南校舎)

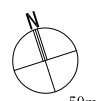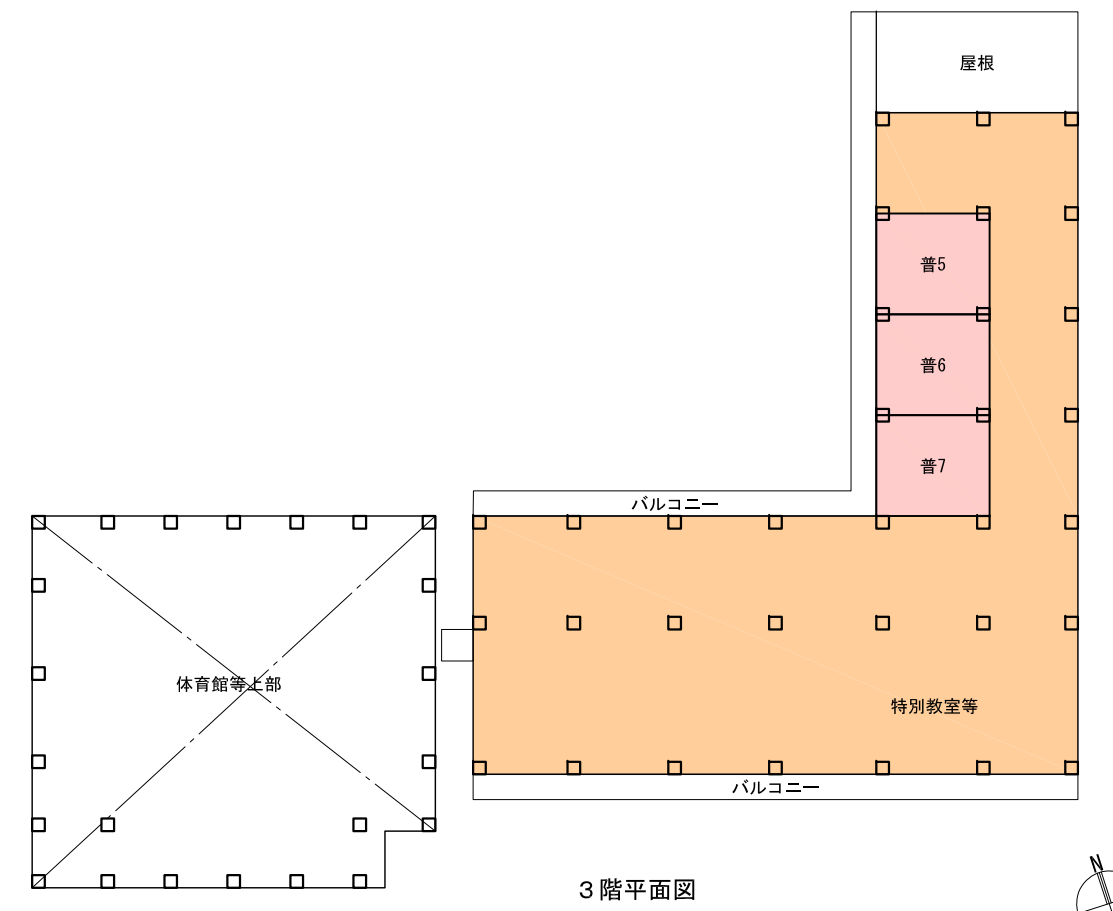


S=1:600

パターン③-2 「中学校」(南校舎)

仮設校舎工事ステップ図

A 全て仮設校舎を利用する場合 北校舎


パターン①-1 (地下あり)
パターン②
パターン③-1

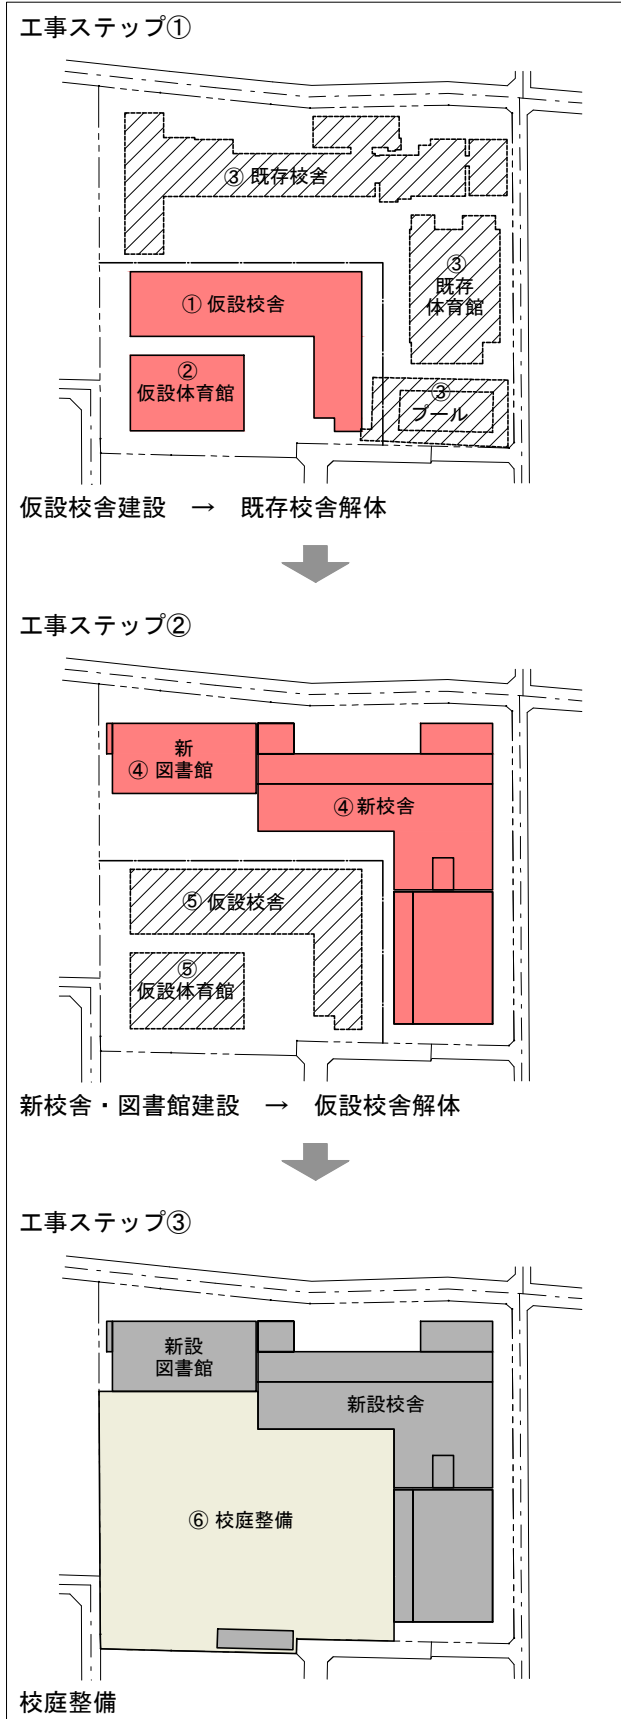

- <地下なしの場合>
- ①仮設校舎建設 7ヶ月
 - ②仮設体育館建設
 - ③既存校舎等解体 7ヶ月
 - ④新校舎建設 24ヶ月
 - ⑤仮設校舎等解体 4ヶ月
 - ⑥校庭整備 6ヶ月
 - 移転期間 2ヶ月
- 合計 50ヶ月 (4年2ヶ月)
- <地下ありの場合>
- ①仮設校舎建設 7ヶ月
 - ②仮設体育館建設
 - ③既存校舎等解体 7ヶ月
 - ④新校舎建設 27ヶ月
 - ⑤仮設校舎等解体 4ヶ月
 - ⑥校庭整備 6ヶ月
 - 移転期間 2ヶ月
- 合計 53ヶ月 (4年5ヶ月)

B 一部仮設校舎を利用する場合 南校舎 (地下なし)


パターン③-2

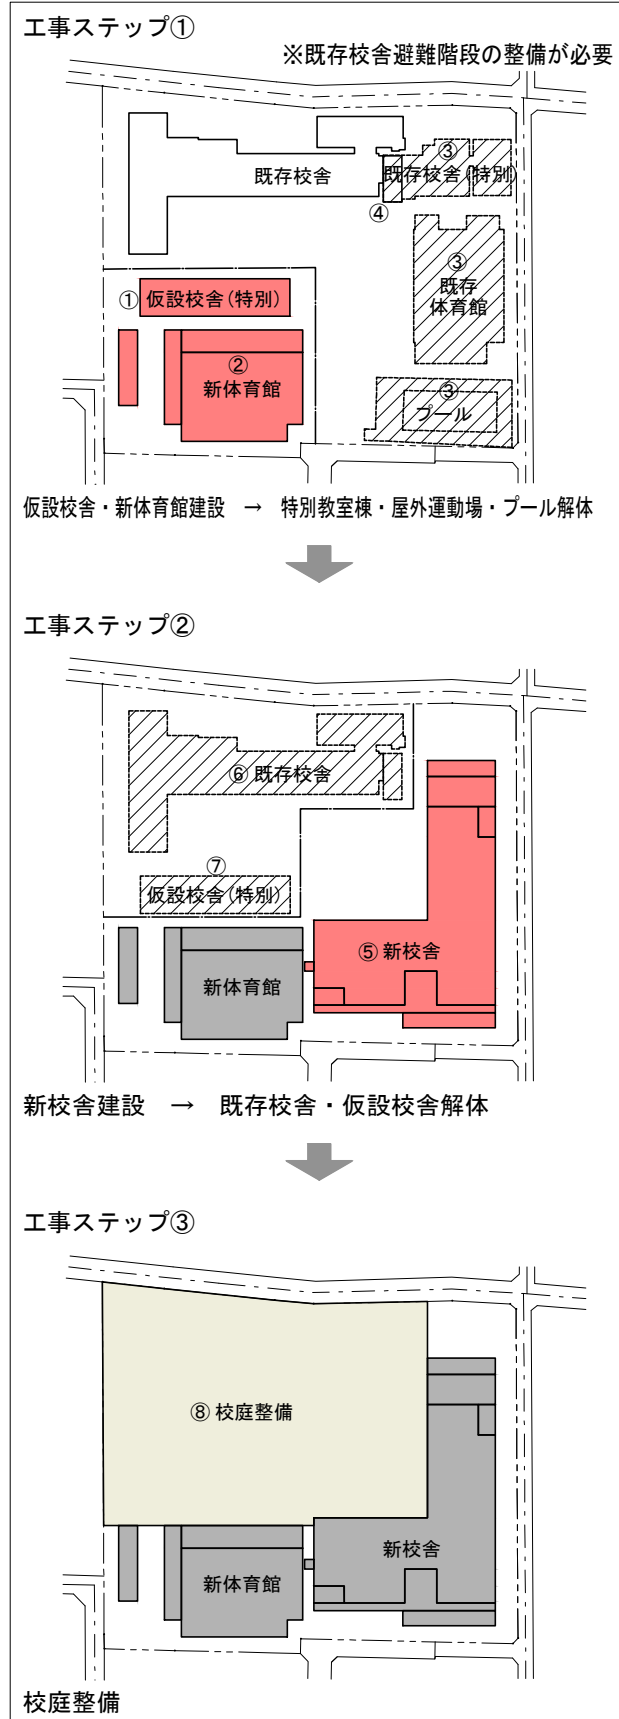

- ※既存校舎避難階段の整備が必要
- ①仮設校舎建設 6ヶ月
 - ②新体育館建設 10ヶ月
 - ③既存体育館等解体 特別教室棟解体 6ヶ月
 - ④屋外階段整備 1ヶ月
 - ⑤新校舎建設 24ヶ月
 - ⑥既存校舎解体 7ヶ月
 - ⑦仮設校舎解体 6ヶ月
 - ⑧校庭整備 移転期間 3ヶ月
- 合計 63ヶ月 (5年2ヶ月)

C 仮設校舎を利用しない場合 南校舎 (地下あり)

パターン①-2

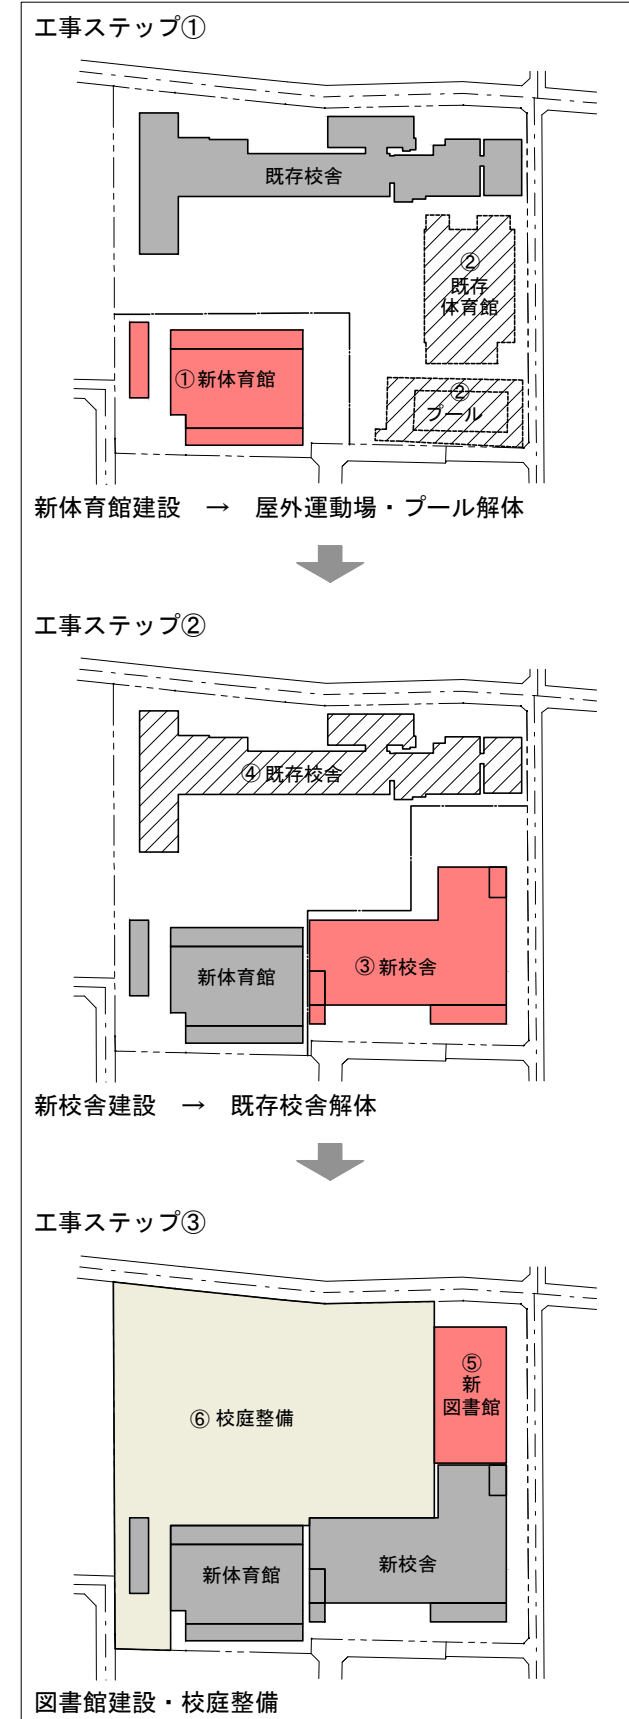


- ①新体育館建設 10ヶ月
 - ②既存体育館等解体 6ヶ月
 - ③新校舎建設 27ヶ月
 - ④既存校舎解体 7ヶ月
 - ⑤新図書館建設 18ヶ月※
 - ⑥校庭整備 移転期間 2ヶ月
 - ※重複期間 3ヶ月
- 合計 67ヶ月 (5年7ヶ月)




PLAN

「図書館+集会施設」(参考例)


〈ベース案〉

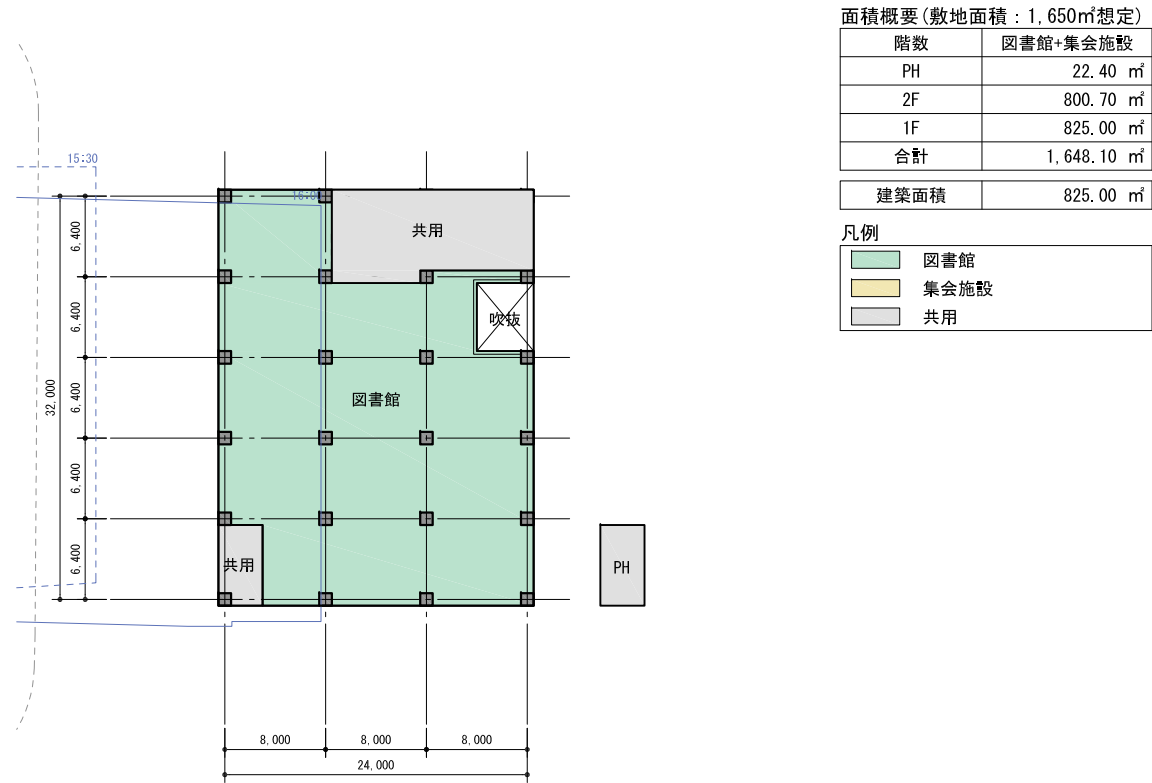

2階平面図 PH

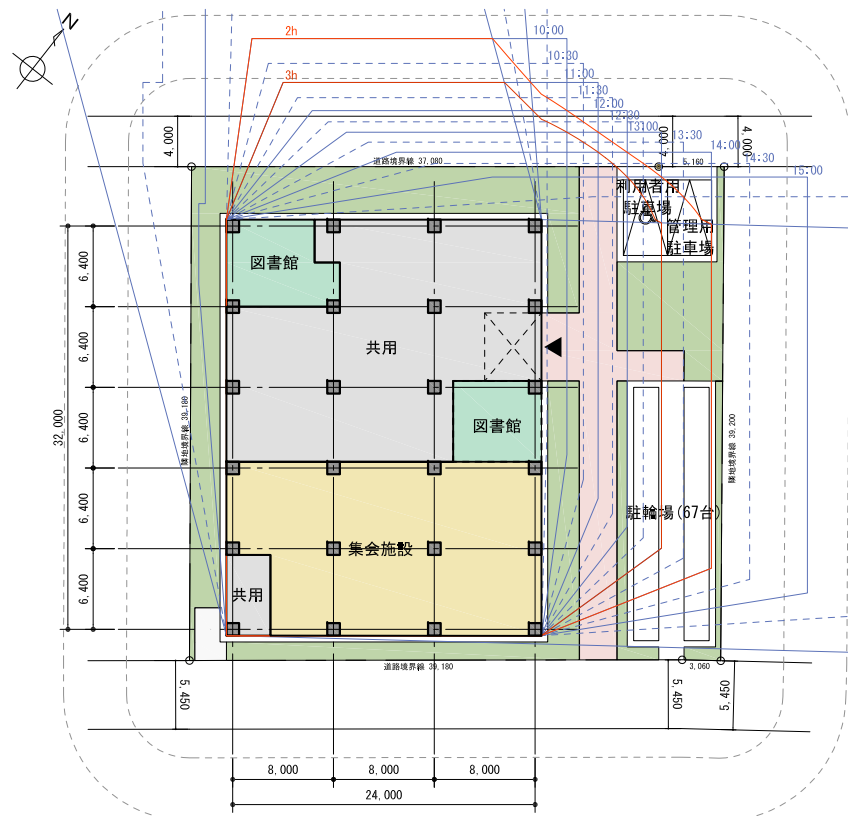

〈中庭案〉

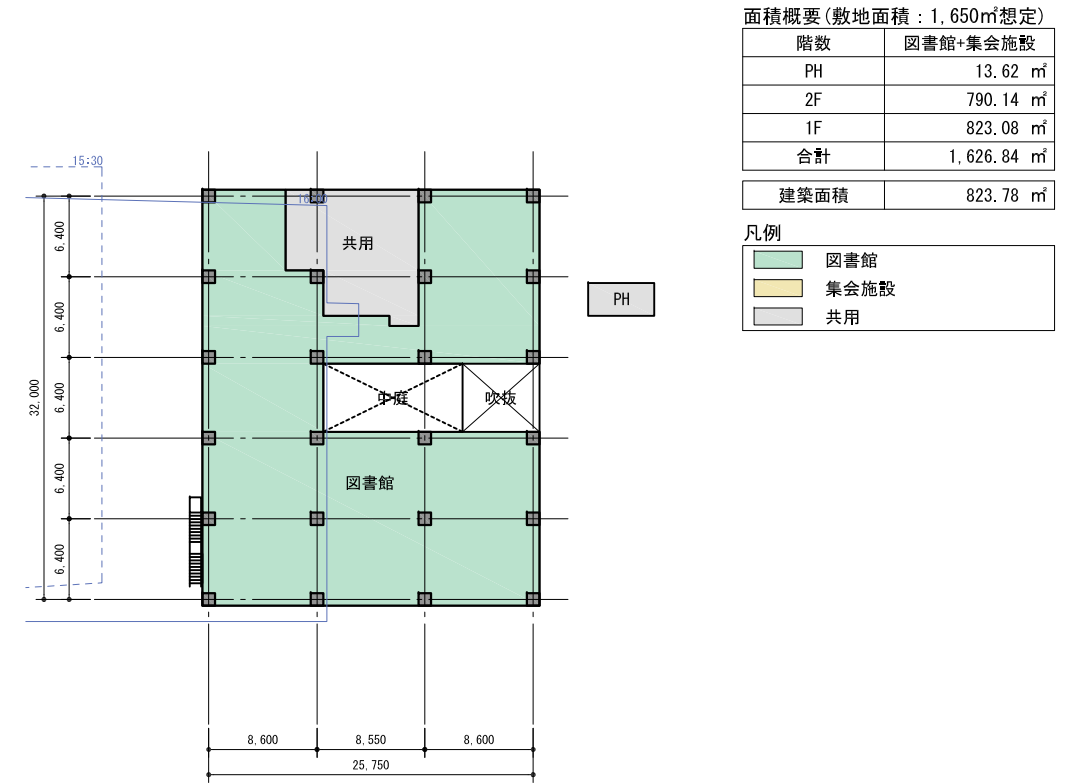

2階平面図 PH

