

共通コンセプト

- 学校、地域、神社の緑がつながる学校
- ラーニングセンター（図書＋学習スペース）を中心に多様な学習を実現
- 生徒それぞれに好きな場所、好きな居場所がある学校
- 地域が学校に関わりやすい学校（地域連携が可能な学校）
- 充実した運動ができる学校（大きな体育館 / 120mトラック / 50m直線走路）

I型コンセプト

【配置】

- 既存の神明中と異なる配置でイメージを一新
- 南側にI型に一直線に校舎を配置
- 校庭から神社の緑を感じることができる校舎配置

【平面】


- 体育館と校庭の連携を重視した配置。（ただし、体育館は1層分地下）
- 1フロアに普通教室をまとめて異学年の交流を促す計画
- 直線廊下で目の届きやすい計画

I型 体育館東側


※本図面は検討段階のものであり、各種手続き・届出等により変更となる可能性があります。

○：建築基準法・杉並区条例等への対応事項
 ○：よりよい学校・よりよい計画を目指した配慮事項
 I：改築基本方針の該当番号

S=1/1000

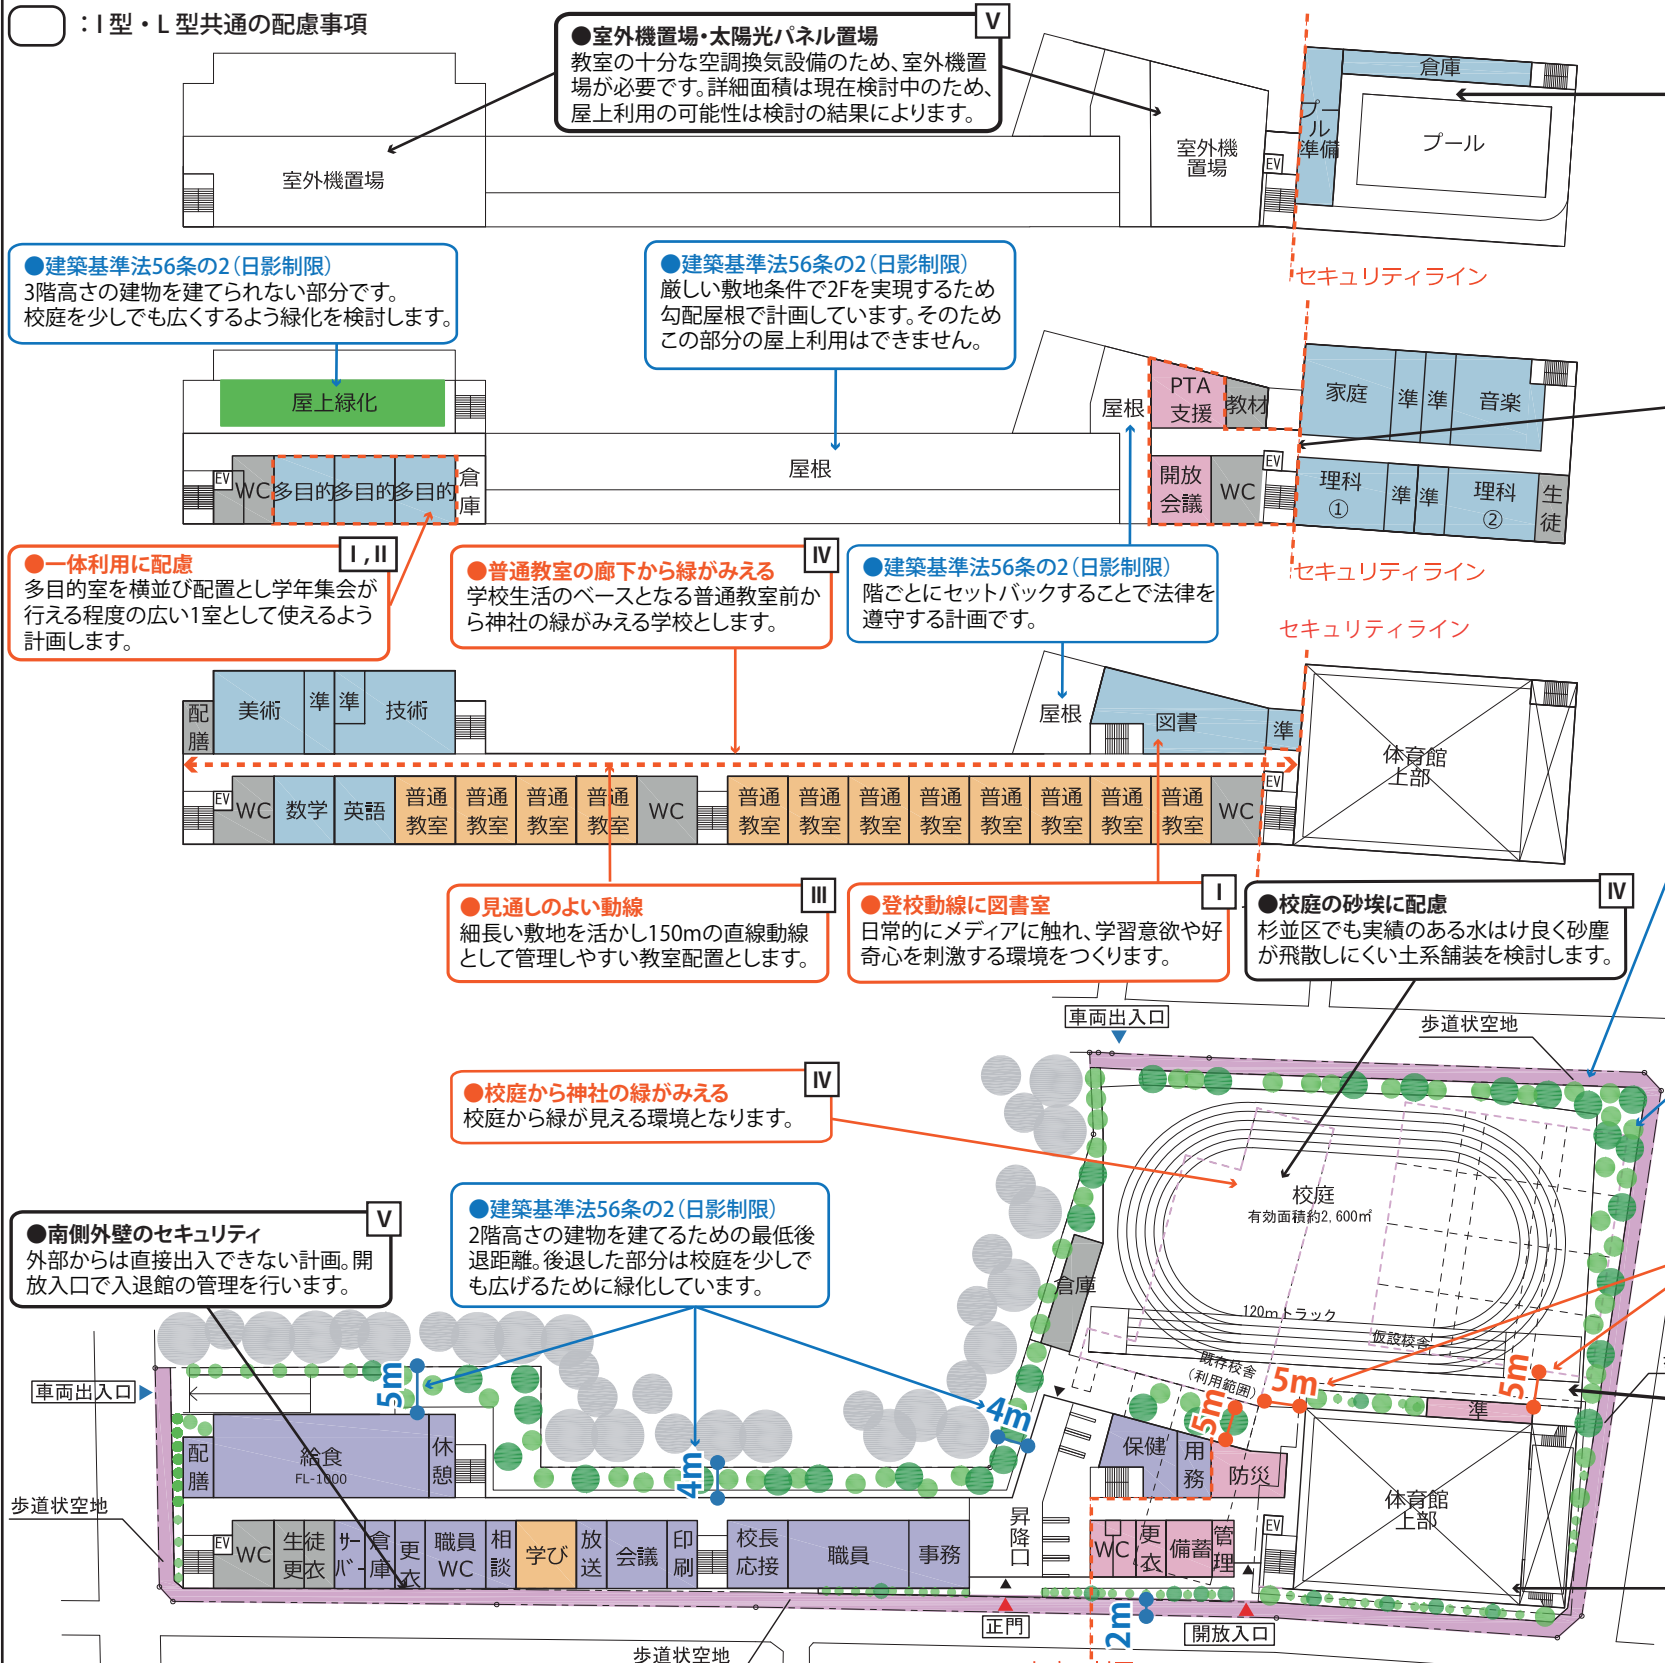

【4階平面図】

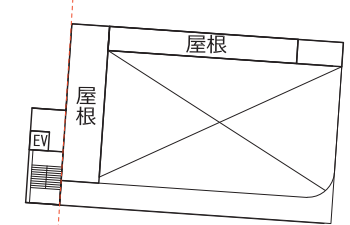


【3階平面図】


【2階平面図】











【1階平面図】

【R階平面図】

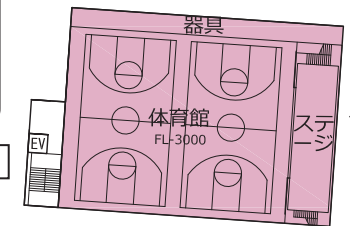

【B1階平面図】

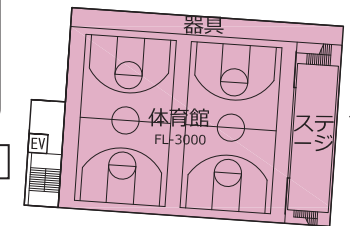

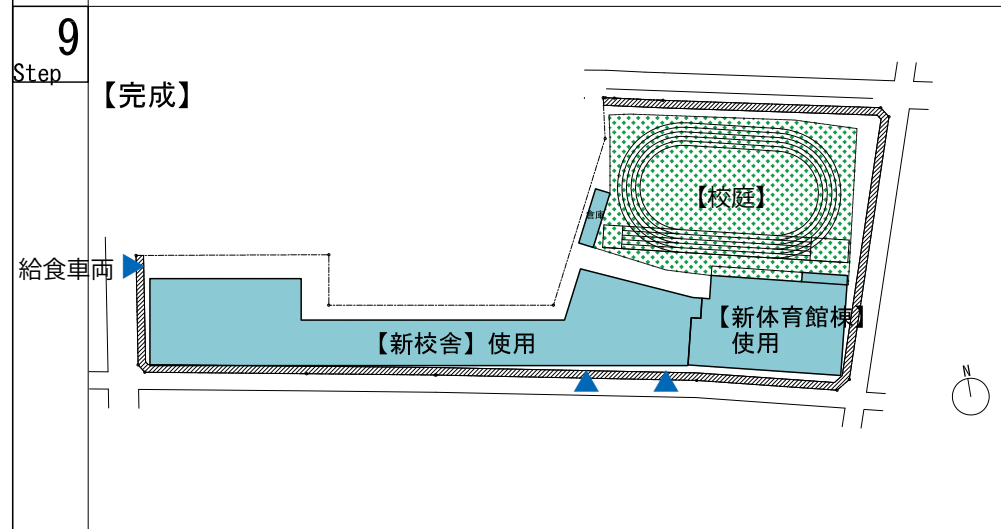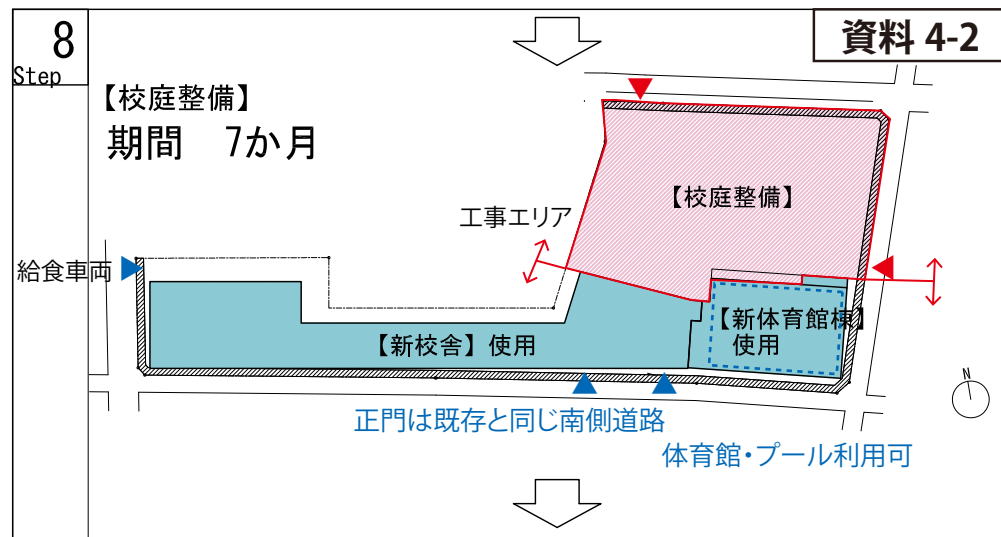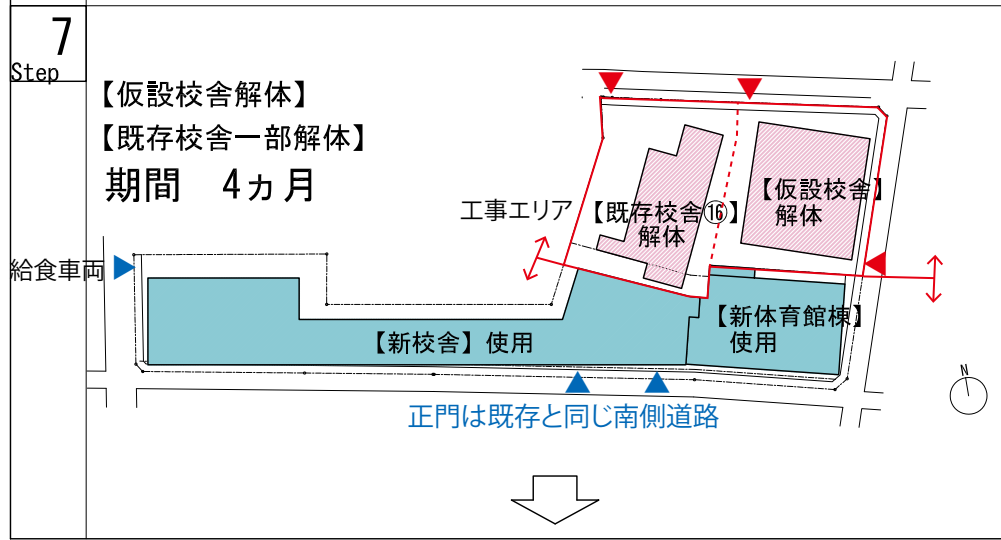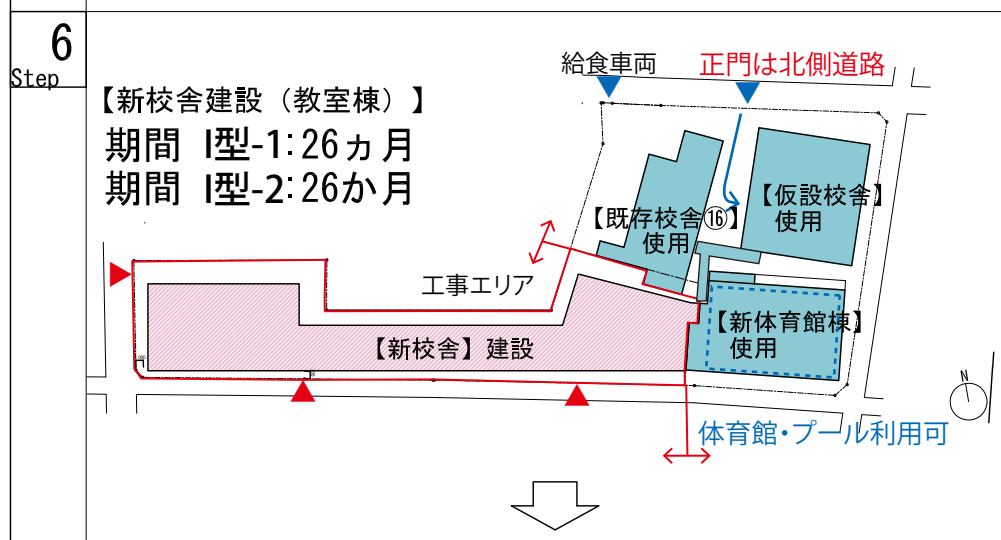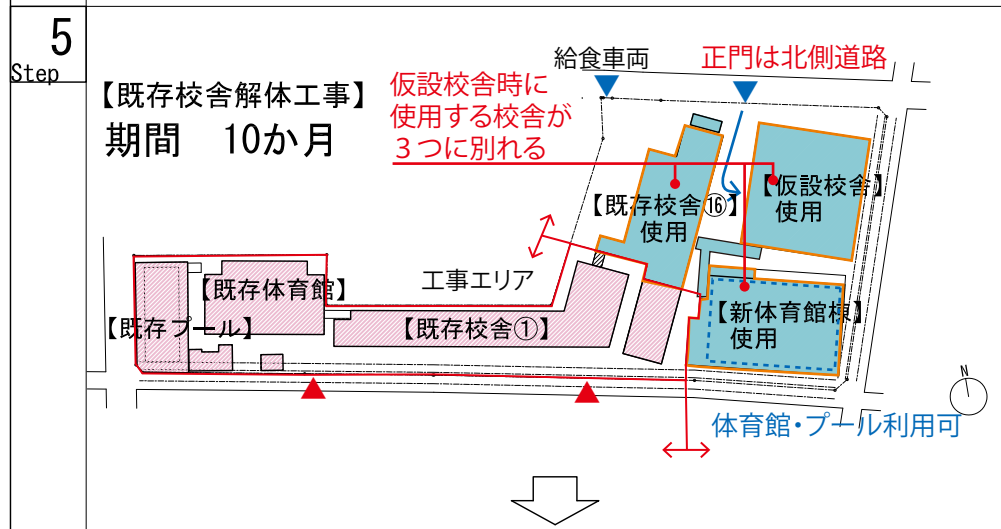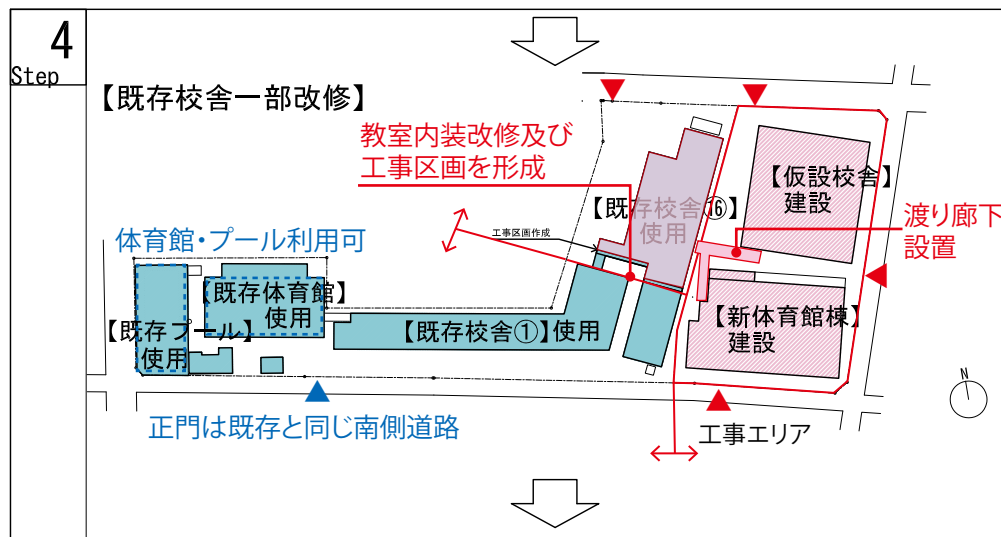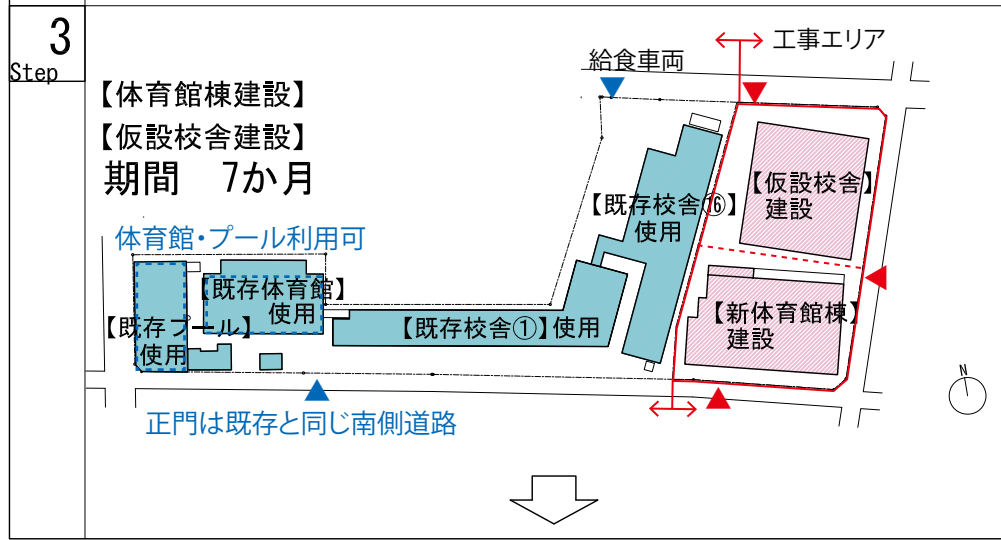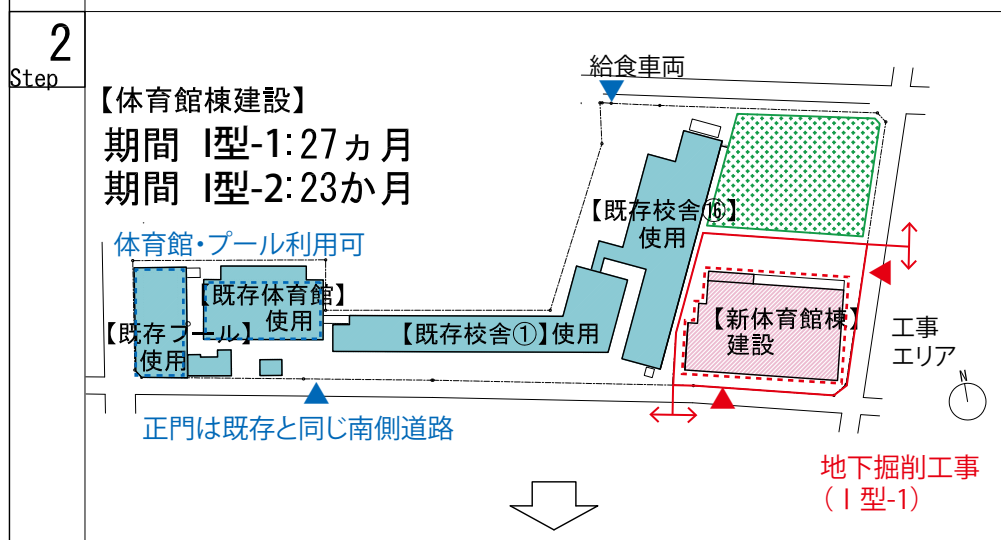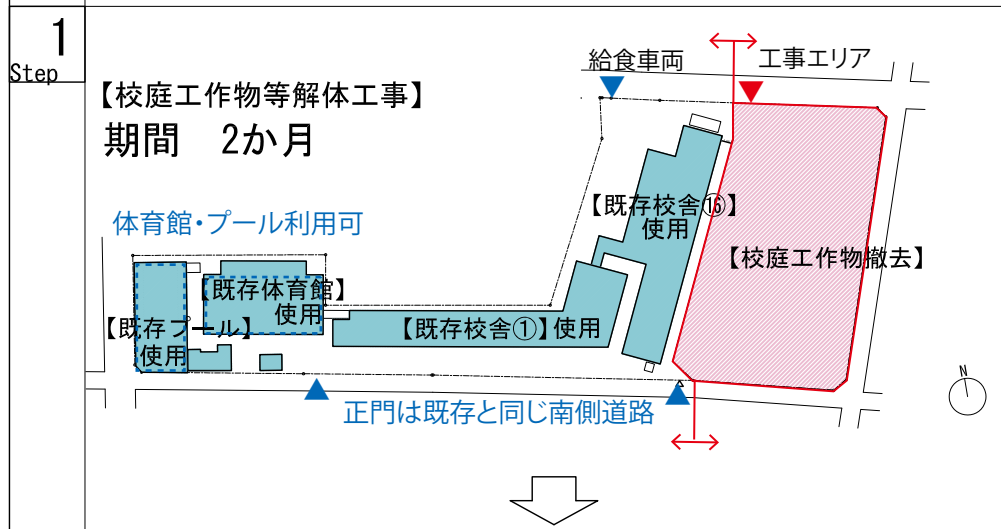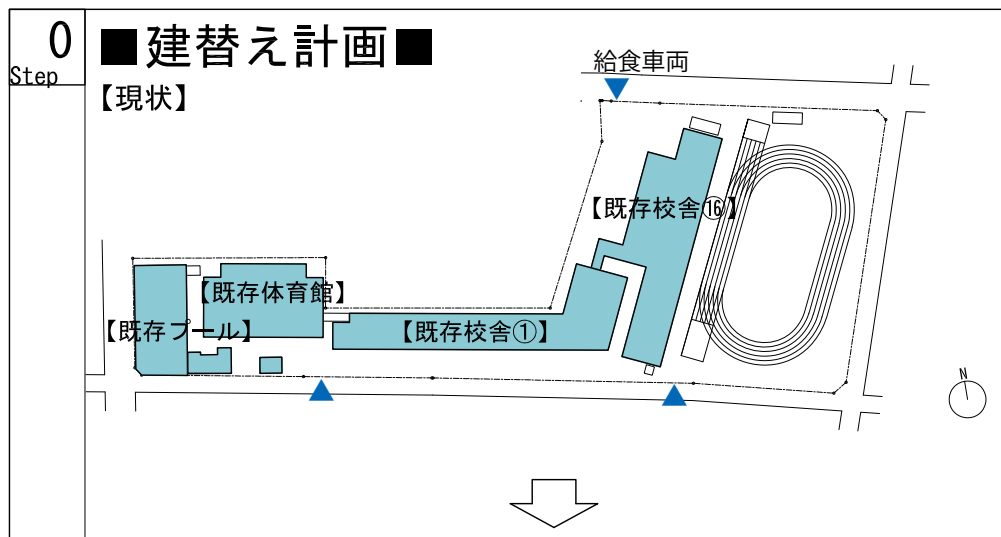

【工期】
I型-1 77ヵ月 / 仮設校舎利用 3年
I型-2 73ヵ月 / 仮設校舎利用 3年

資料 4-2

- 工事エリア(仮囲い)
- 解体または建設中の建物
- ▲ 工事車両: 出入口
- 学校として使用可能な建物
- ▲ 学校利用: 出入口

学校利用・工事車両の出入口等は現在の想定であり変更する可能性があります。

【杉並区立神明中学校 基本設計】 I型-1, 2 S=1:2000

共通コンセプト

- ・学校、地域、神社の緑がつながる学校
- ・ラーニングセンター（図書＋学習スペース）を中心に多様な学習を実現
- ・生徒それぞれに好きな場所、好きな居場所がある学校
- ・地域が学校に関わりやすい学校（地域連携が可能な学校）
- ・充実した運動ができる学校（大きな体育館 / 120mトラック / 50m直線走路）

L型コンセプト

- 【配置】
- ・既存の神明中の配置と同じL型に校舎を配置
 - ・校庭に終日日影を落とさない、明るく使いやすい校庭を実現する校舎配置
 - ・校舎から神社の緑を感じられる神明らしい校舎配置

【平面】


- ・管理諸室を敷地の中央に配置し、校舎、校庭共の管理・監視しやすい配置
- ・階ごとに、1F 管理・地域、2F 特別教室、3,4F 普通教室を明快にゾーニング
- ・学年ごとのまとまりと、他学年エリアを通らなくても教室移動が可能な配置
- ・普通教室エリアを3.4Fにまとめ、将来的に特別教室を地域開放エリアにしやすい配置

L型 体育館西側

- ：建築基準法・杉並区条例等への対応事項
- ：よりよい学校・よりよい計画を目指した配慮事項
- ：I型・L型共通の配慮事項
- Ⅰ：改築基本方針の該当番号

※本図面は検討段階のものであり、各種手続き・届出等により変更となる可能性があります。

S=1/1000

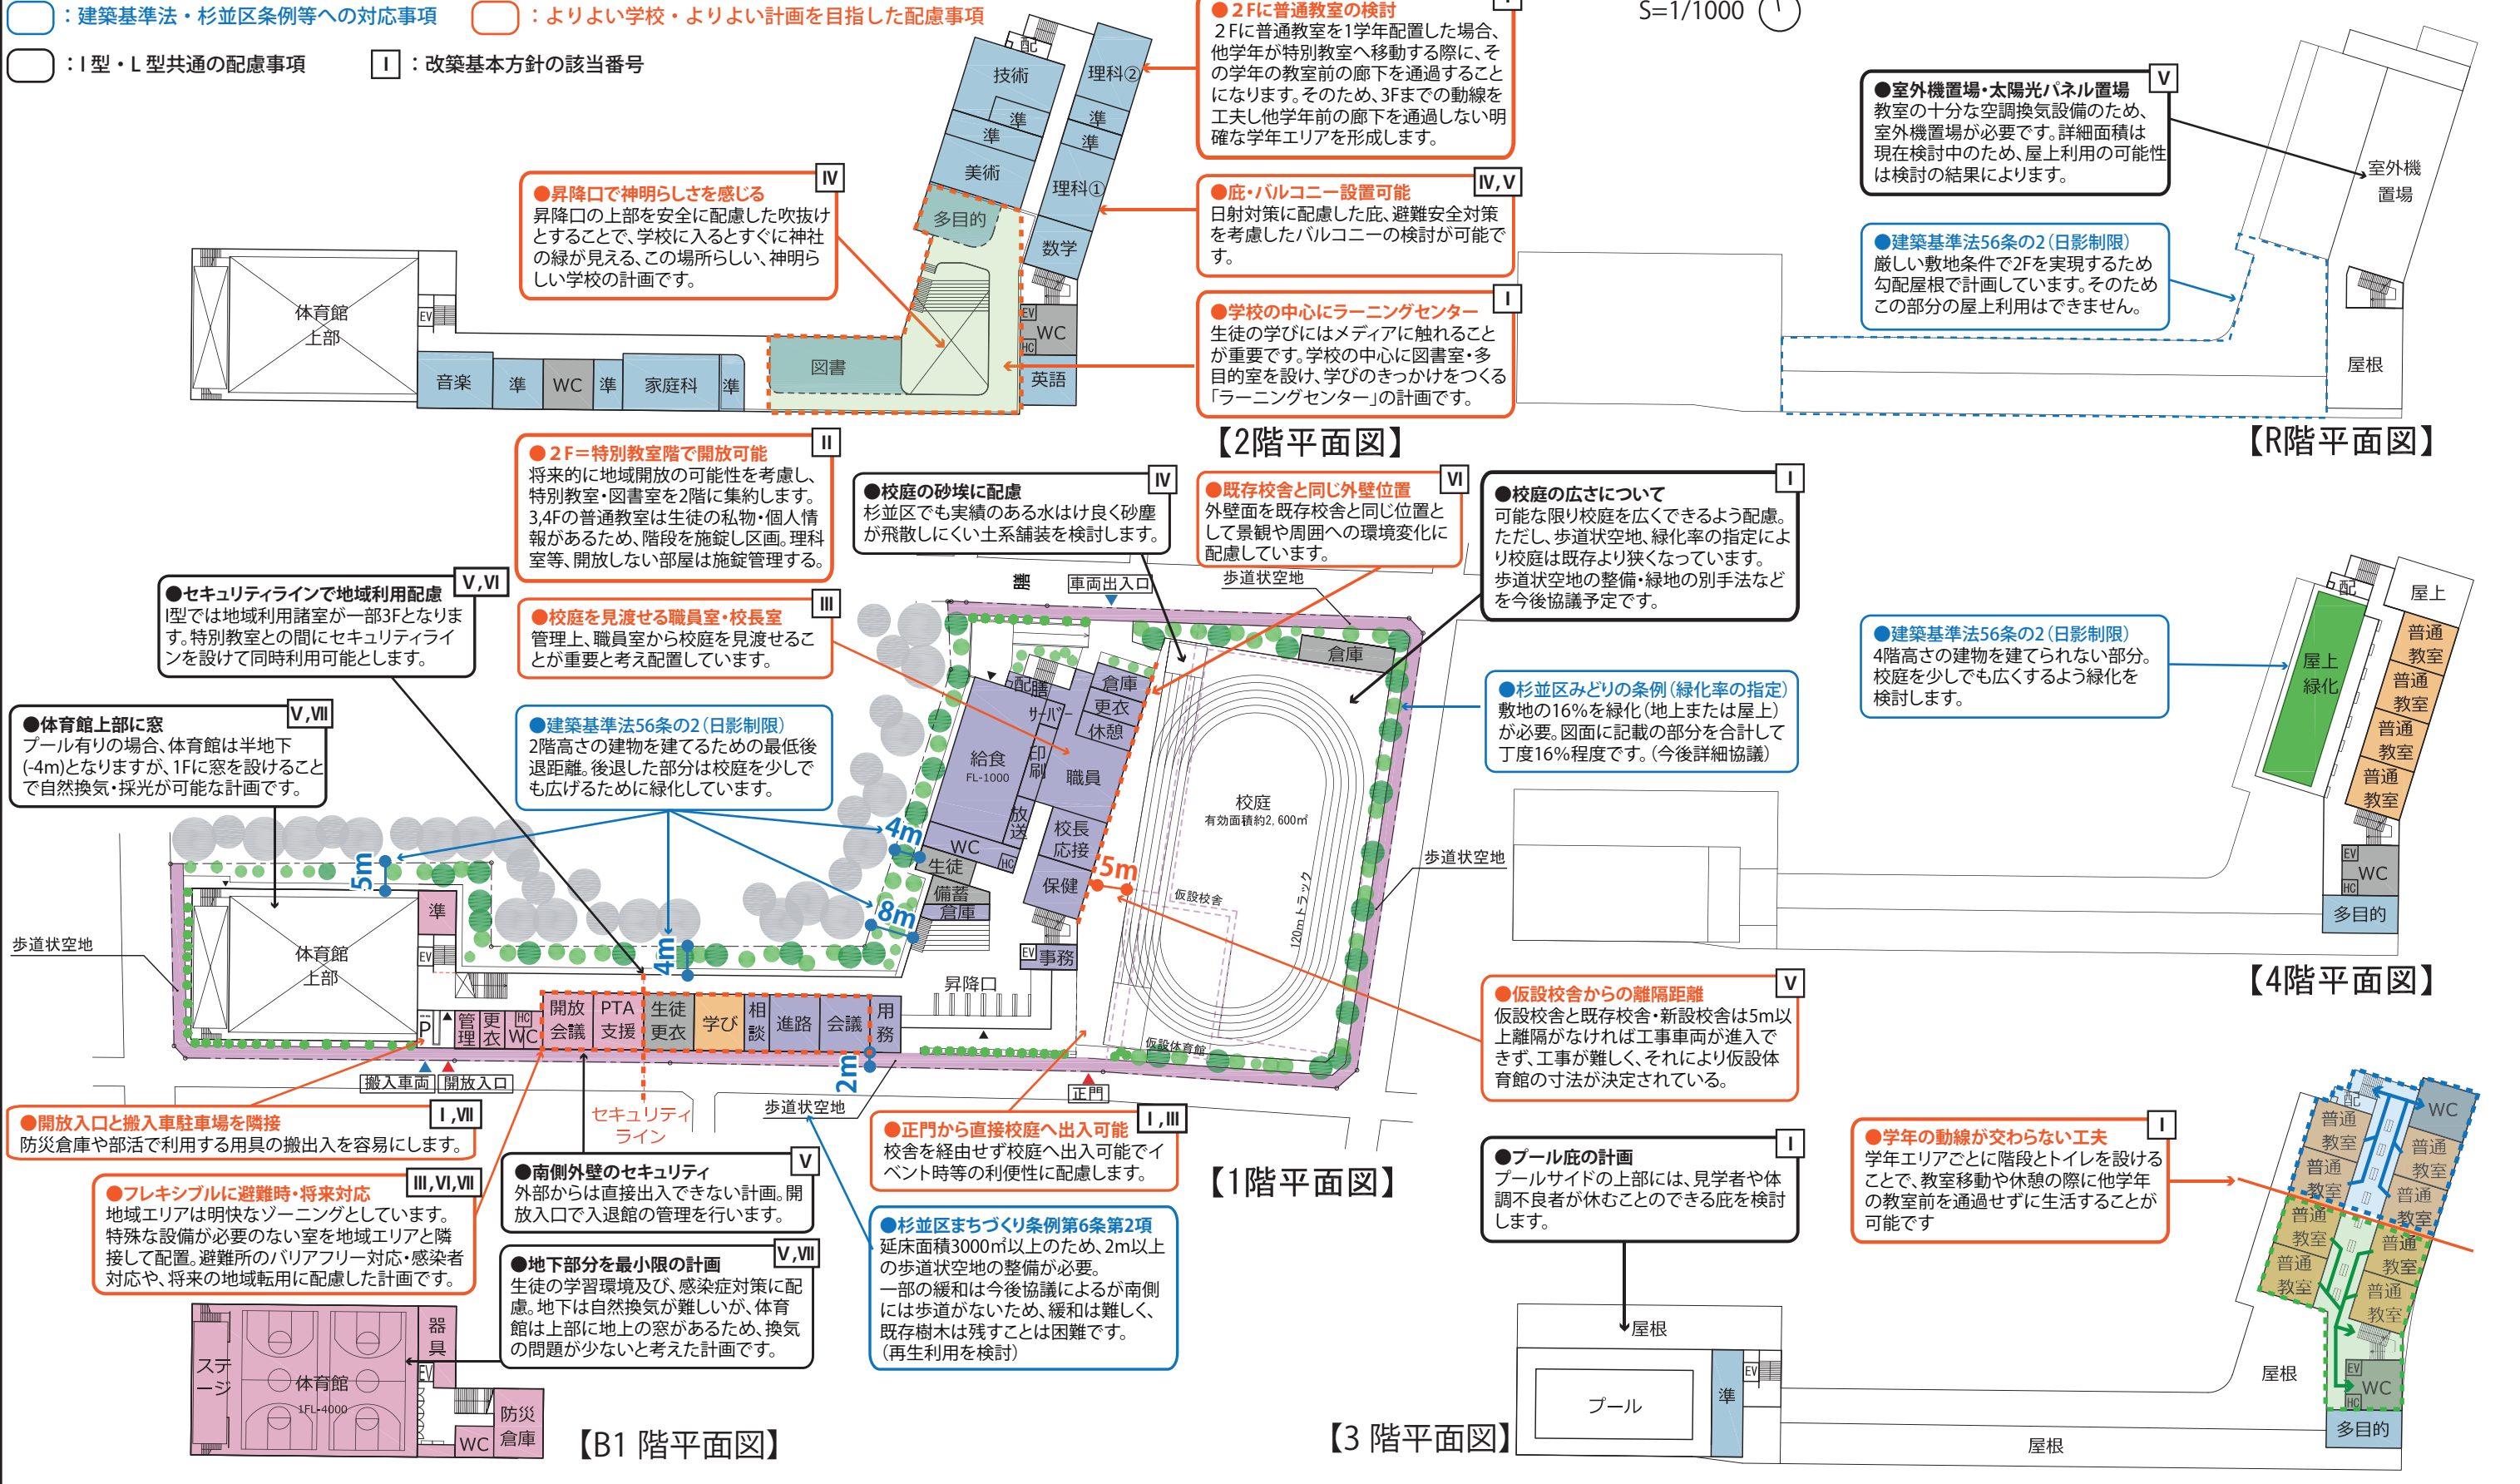



【R階平面図】

【4階平面図】

【1階平面図】

【3階平面図】

【B1階平面図】

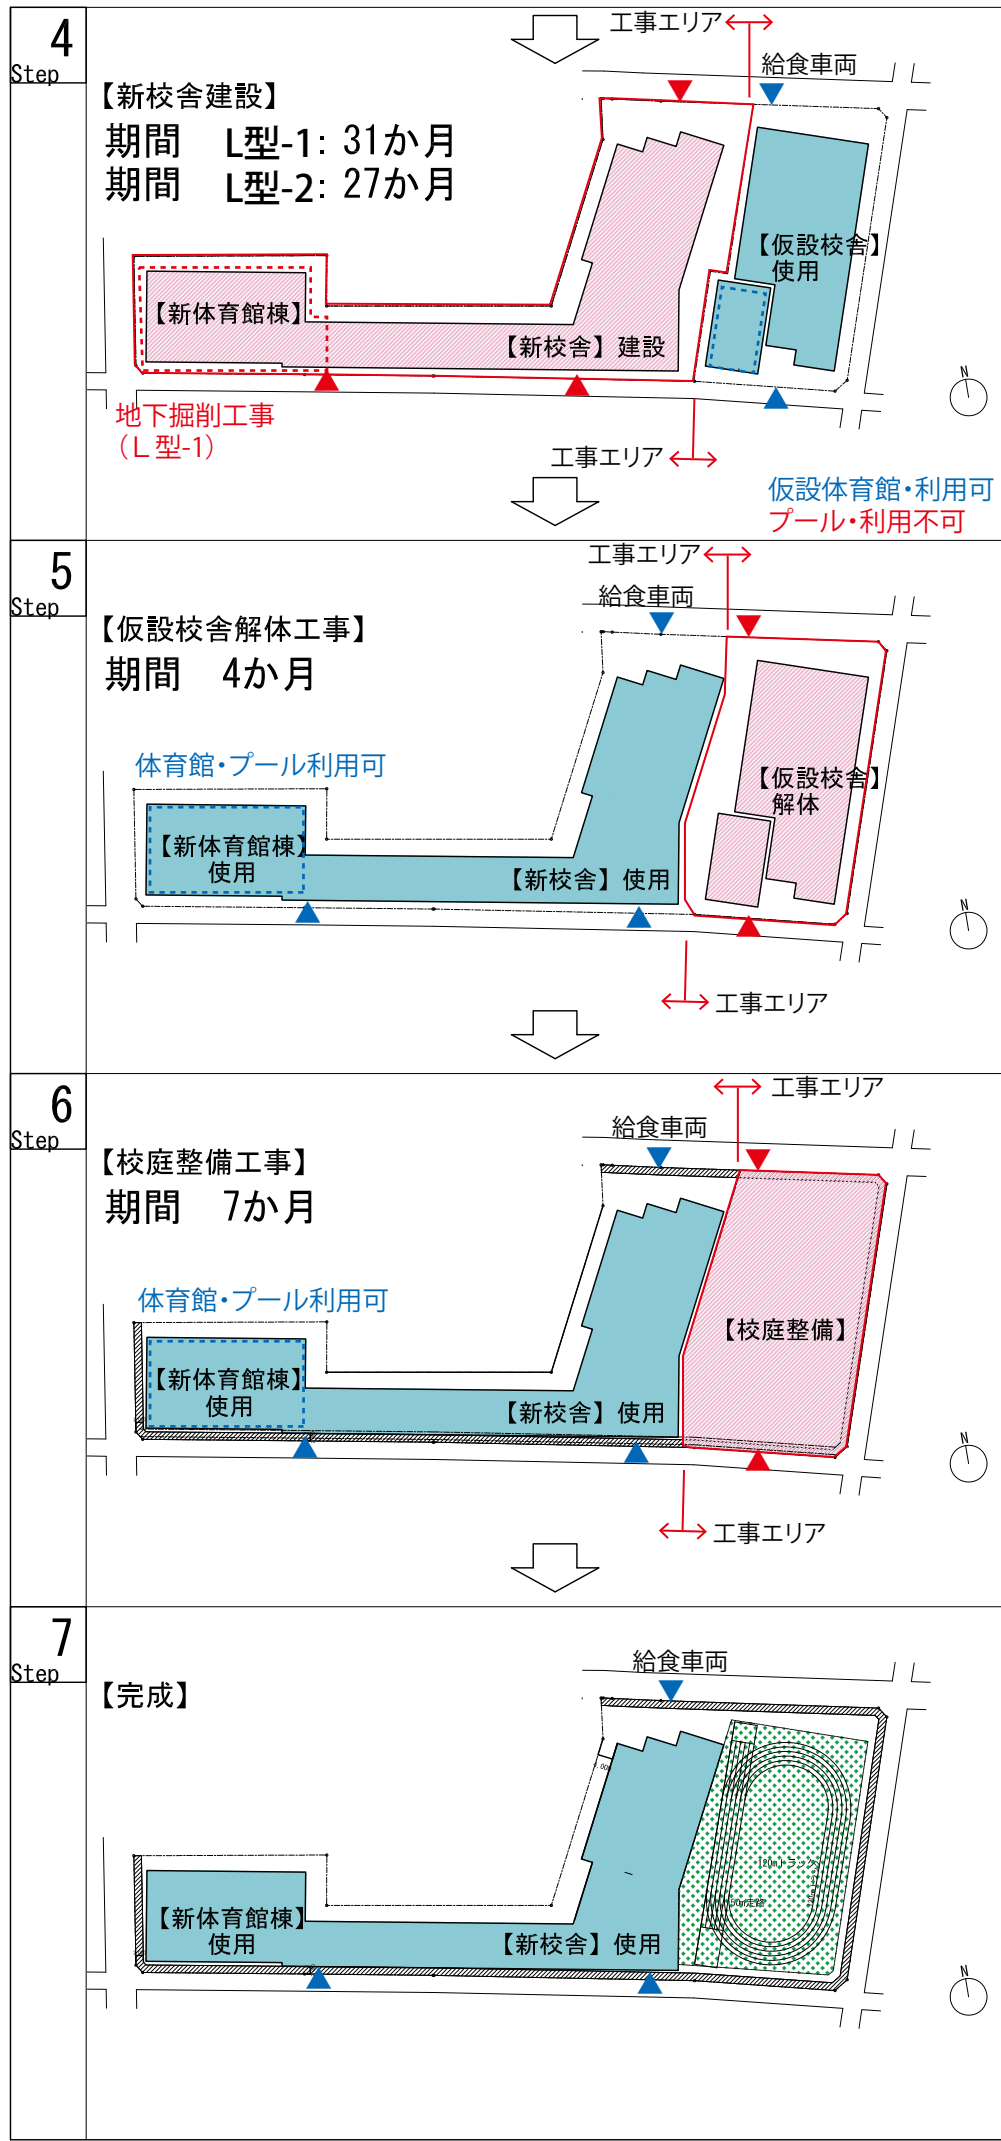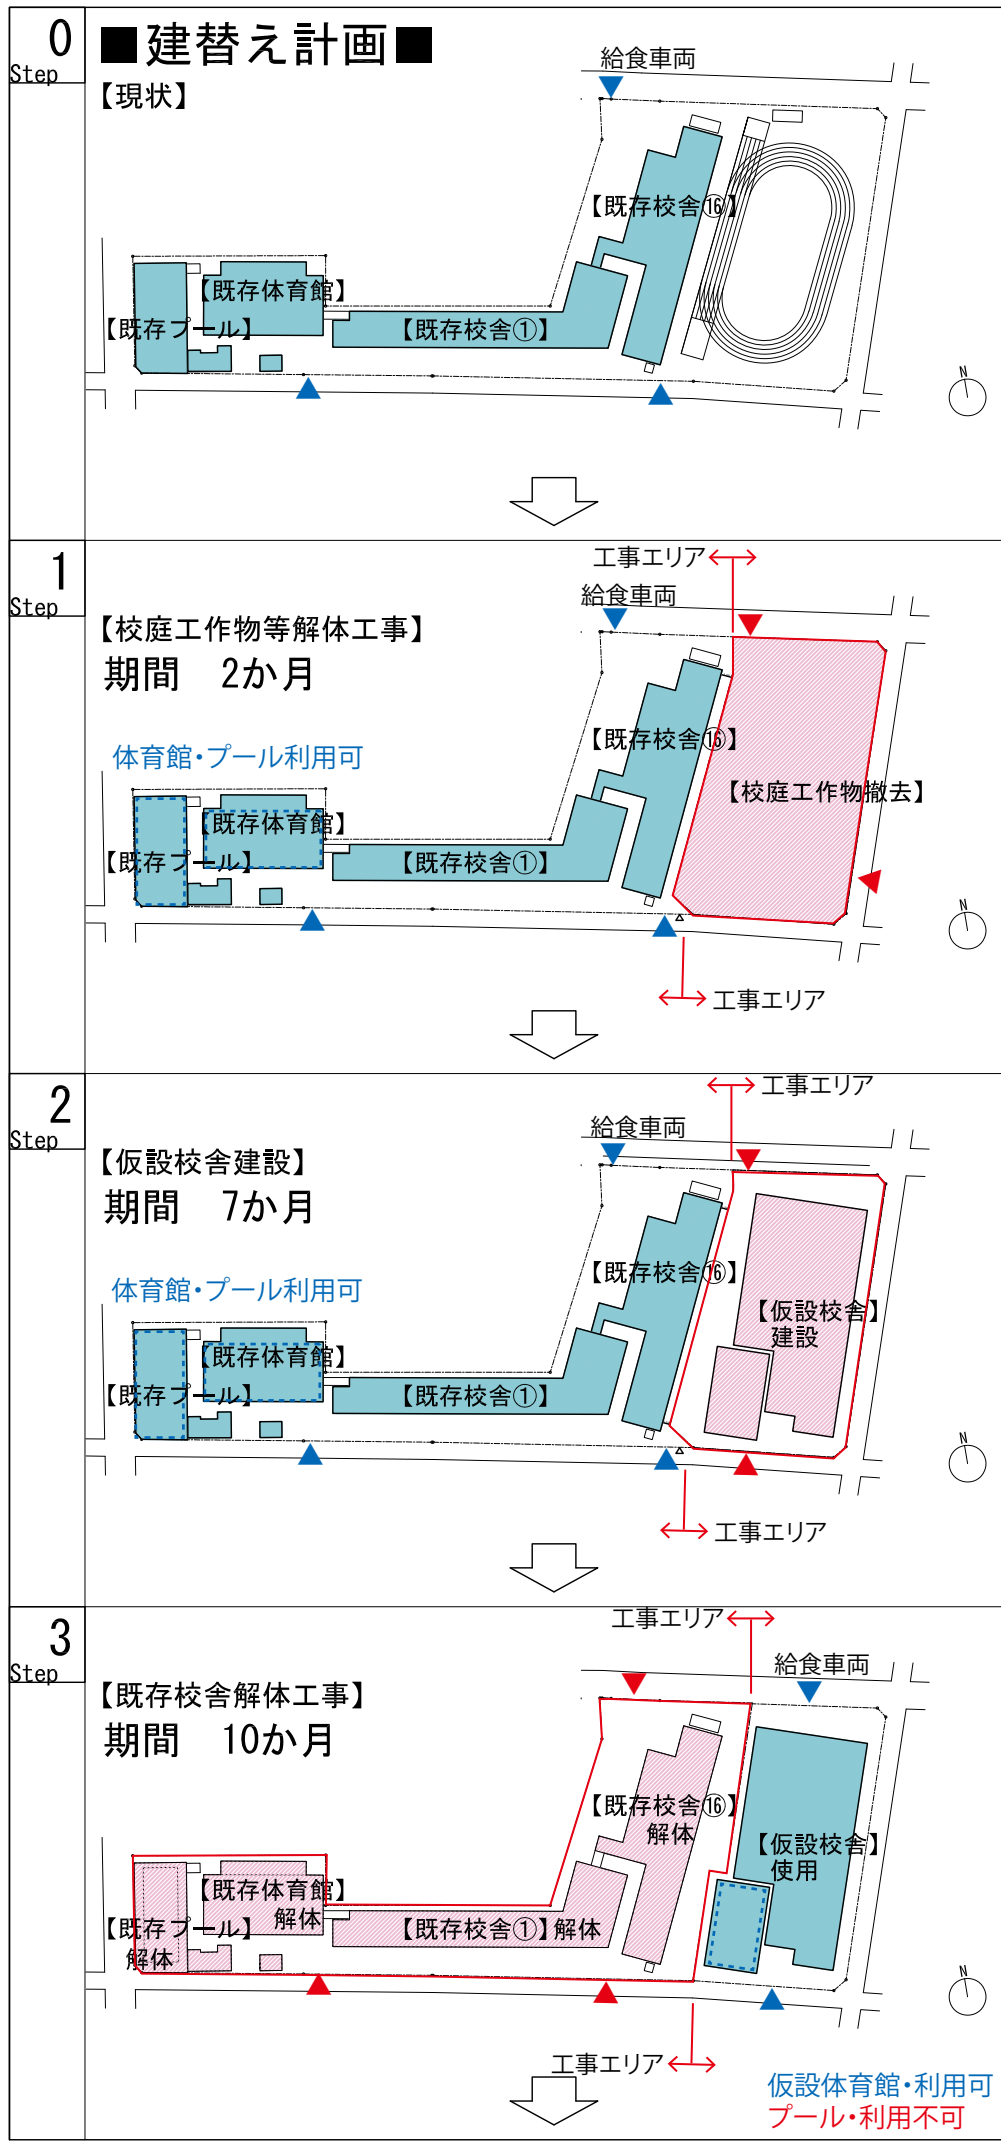

【工期】
L型-1 59か月 / 仮設校舎利用 3年4か月
L型-2 55か月 / 仮設校舎利用 3年

- 工事エリア(仮囲い)
- 解体または建設中の建物
- ▲ 工事車両: 出入口
- 学校として使用可能な建物
- ▲ 学校利用: 出入口

学校利用・工事車両の出入口等は現在の想定であり変更する可能性があります。

【杉並区立神明中学校 基本設計】 L型-1, 2 S=1:2000