
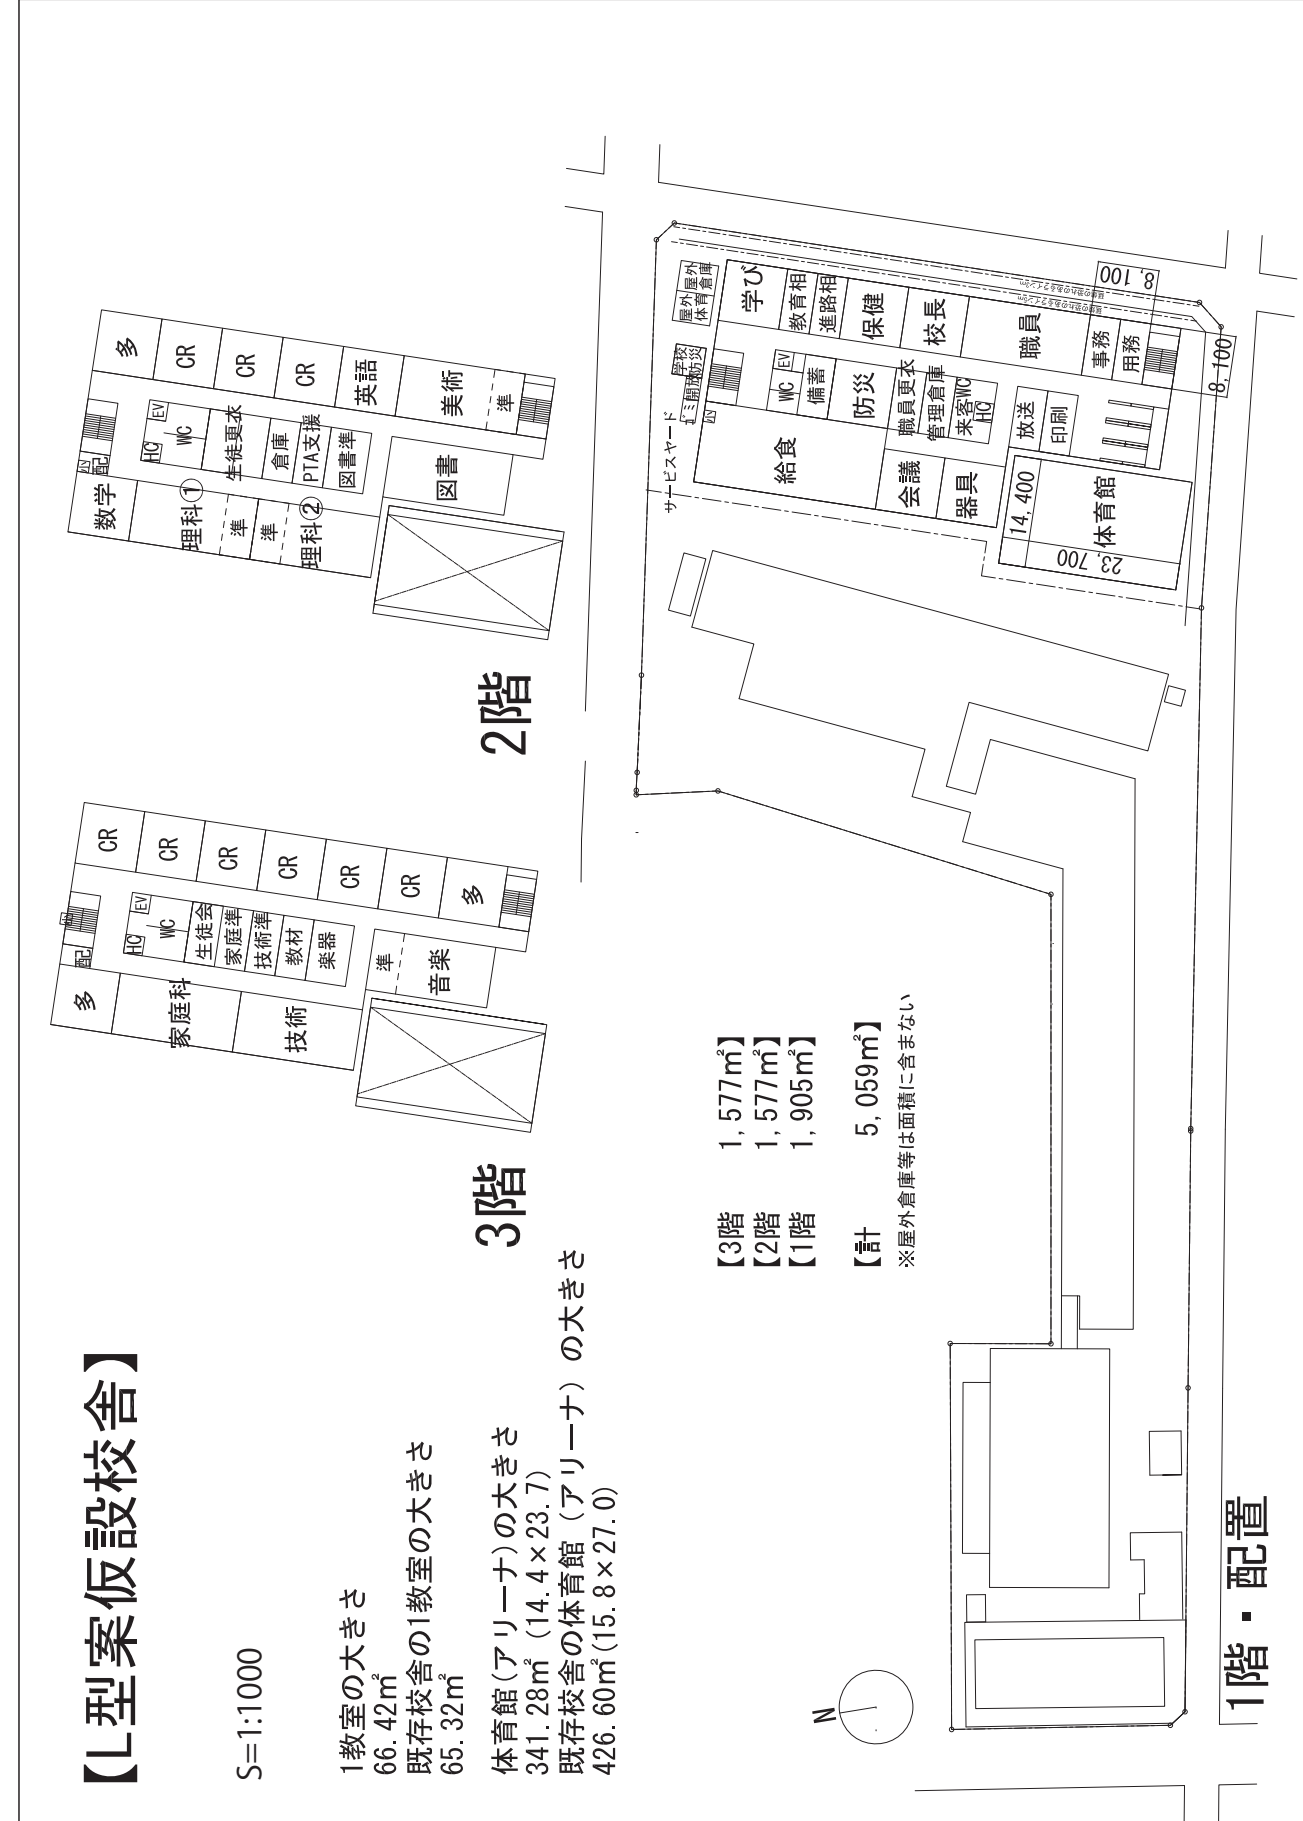


校舎配置案ごとの仮設校舎

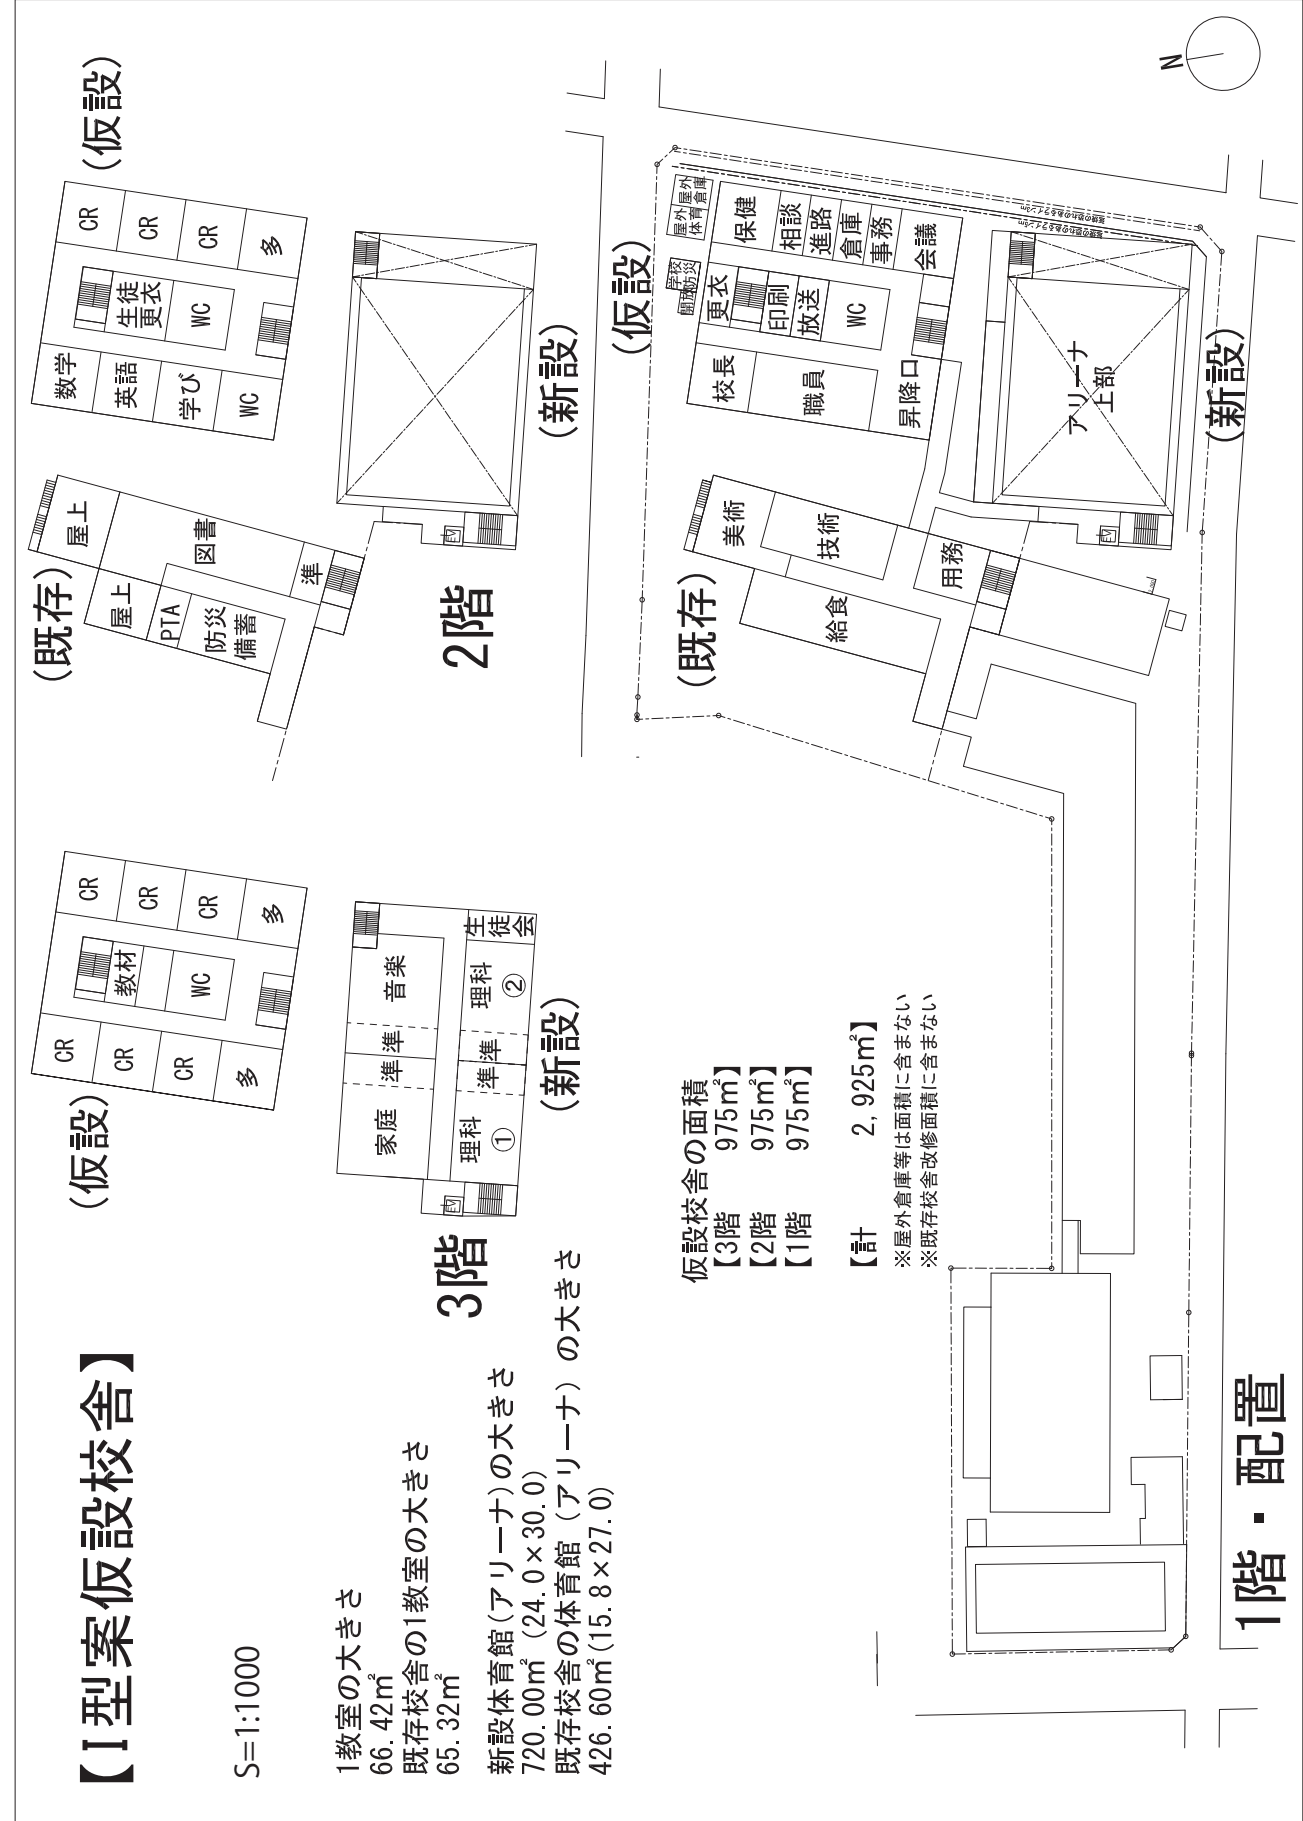

配図等は現在の想定であり、今後の検討で変更する場合があります。