



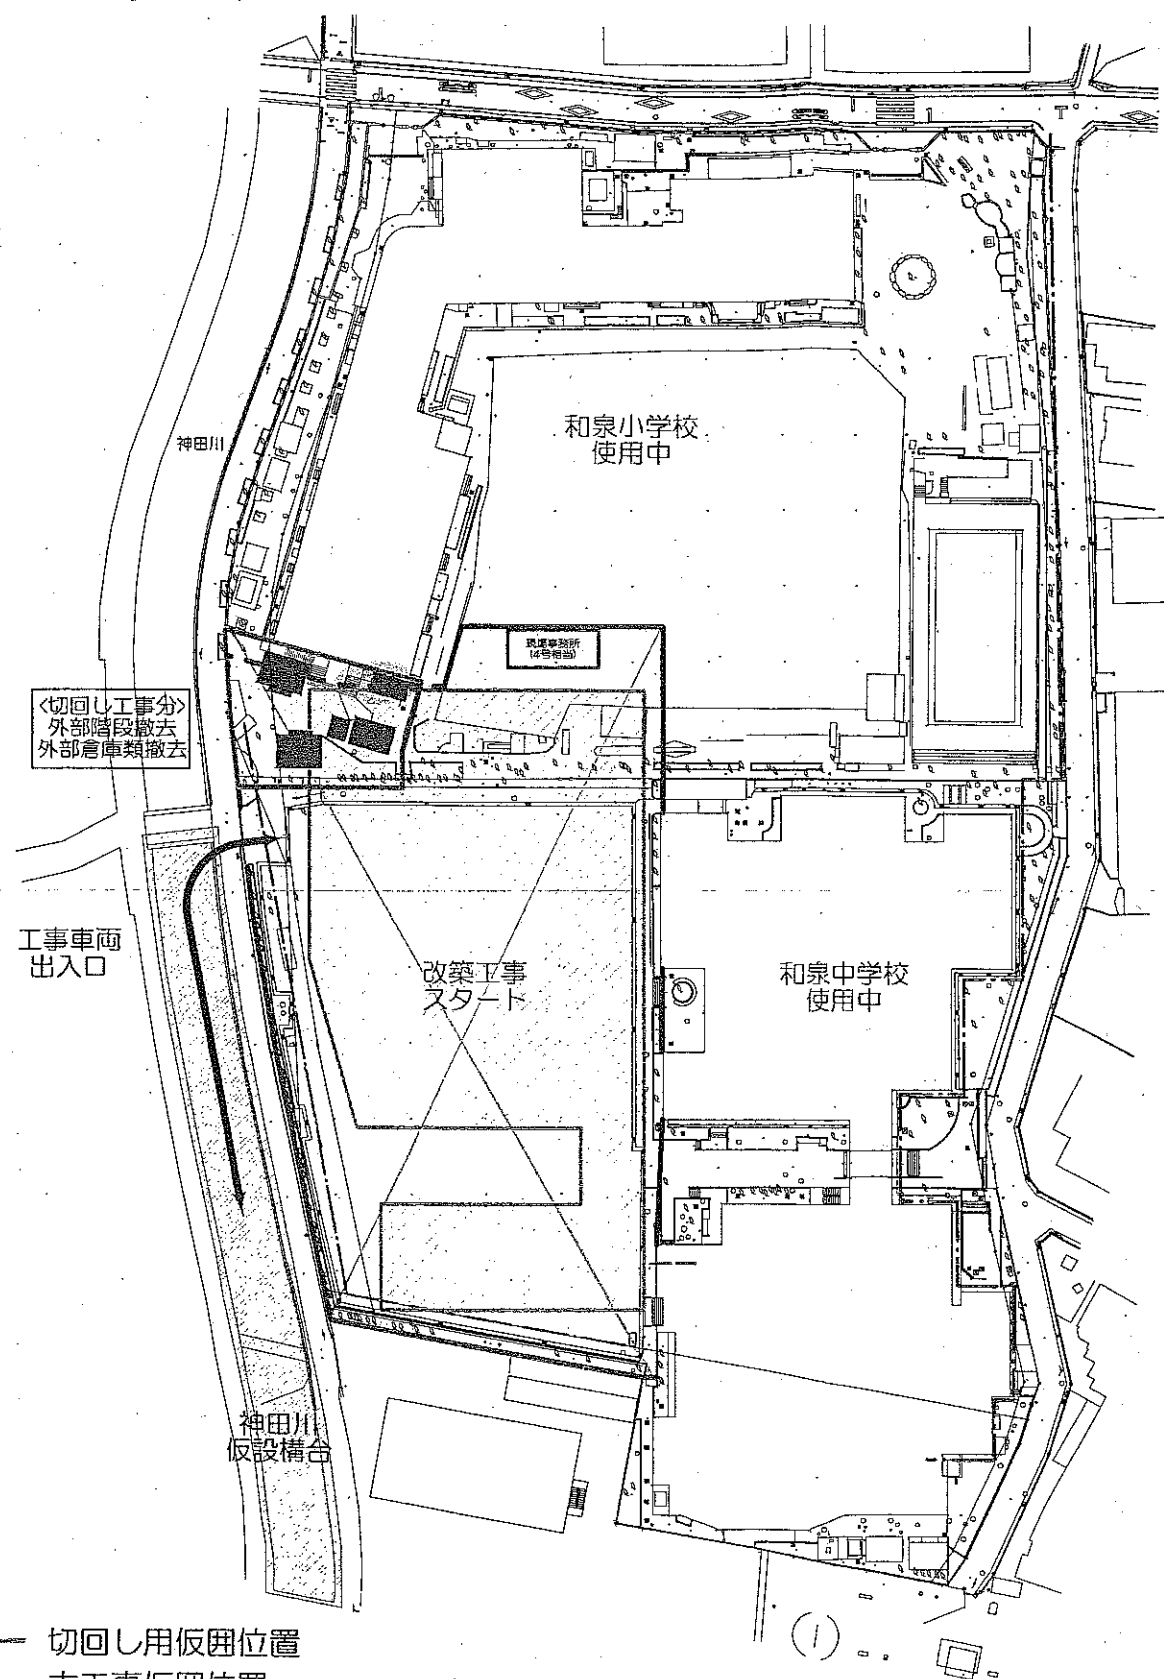

注) 上記スケジュールや別図は、現段階での予定を示したもので、今後変更する場合があります。

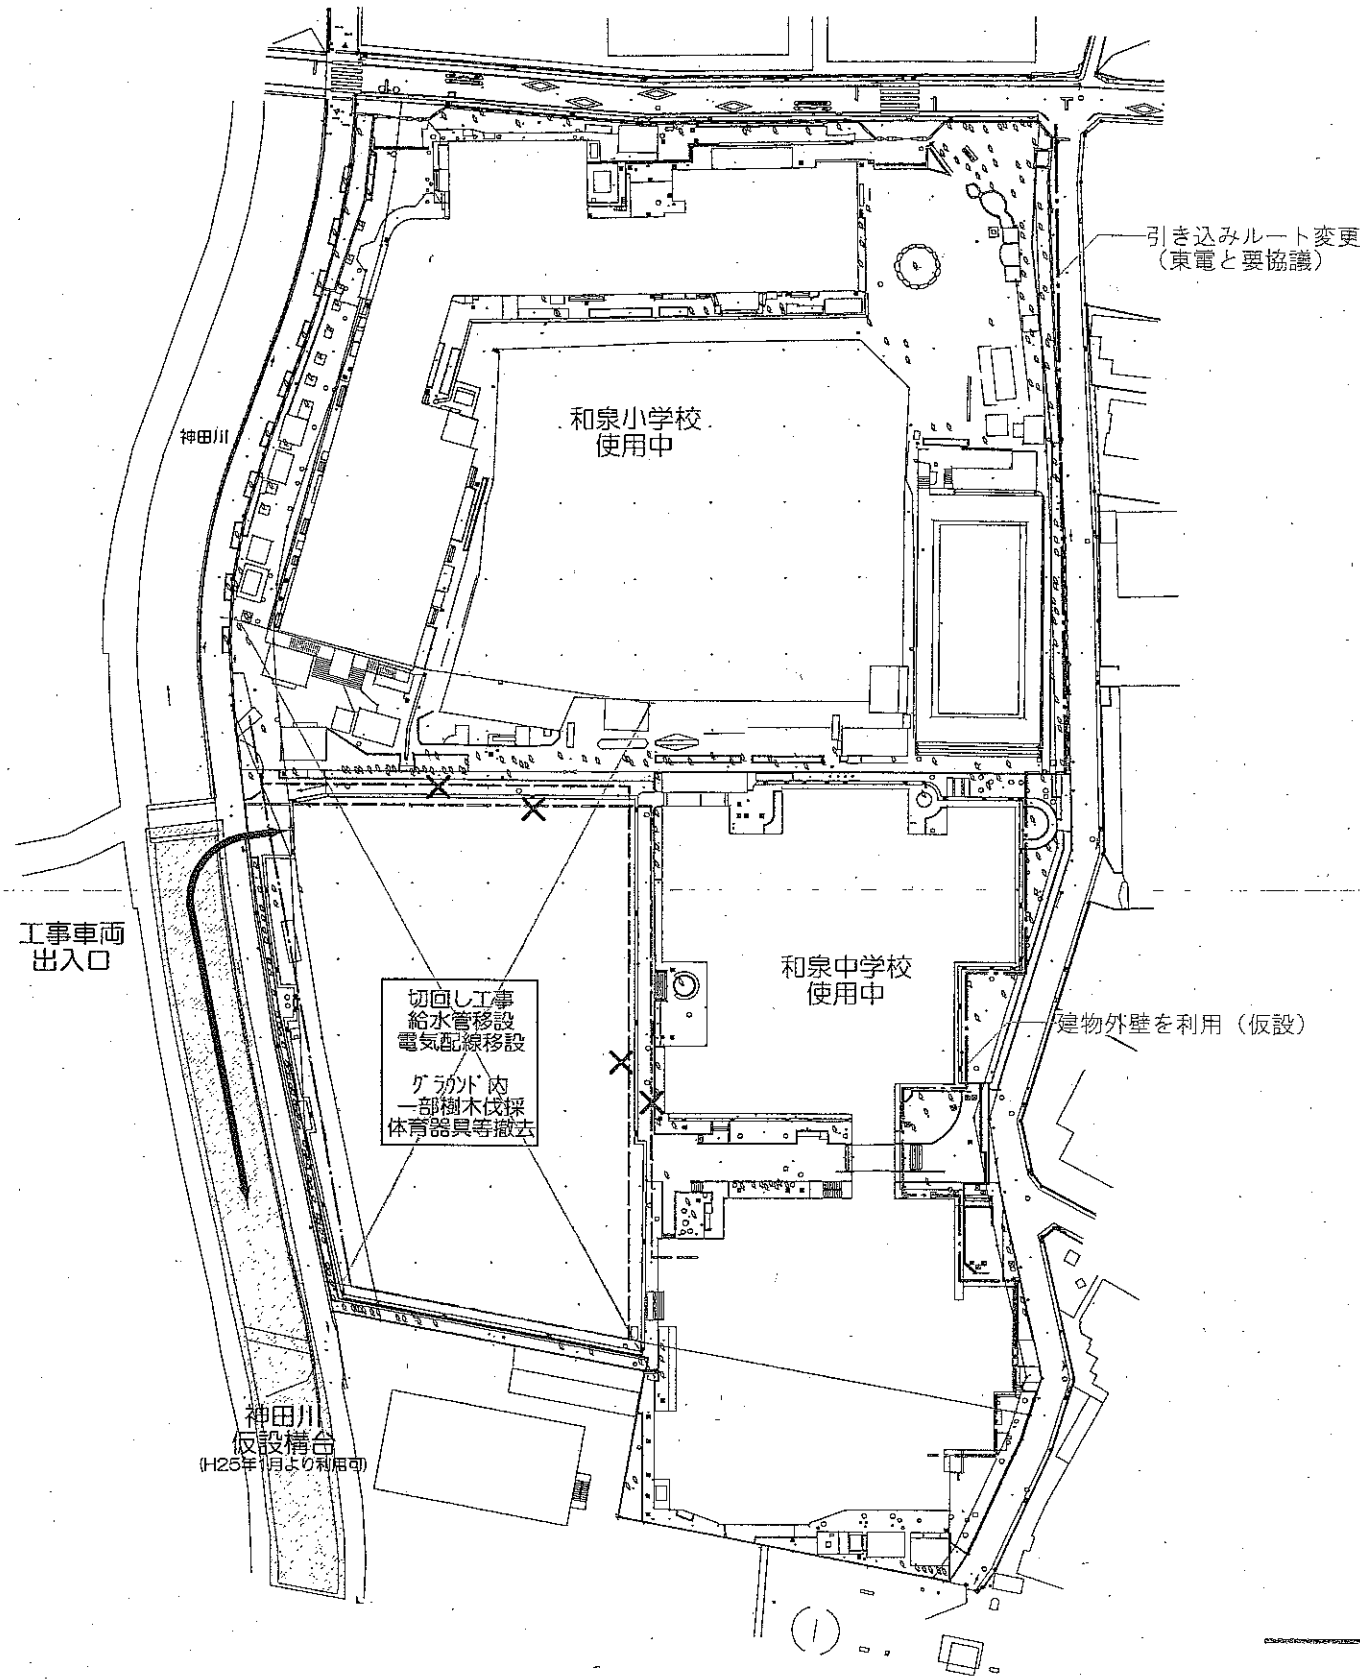

- 切回し(一期)工事範囲
- 給水管
- 電気配線

〈切回し工事(第一期)〉  
H25.05~H25.08

①

- 切回し用仮囲位置
- 本工事仮囲位置
- 本体工事範囲
- 給水管
- 電気配線

〈改築工事スタート〉  
H25.07~H25.11

②

北東隅の一体の緑と池を保全するため正門をプール解体工事及び  
 中学校改修工事の搬入動線の出入口とすること。⇒実施設計時に学校との協議にて決定



案① 和泉小学校の登校口を利用  
 (給食車両との関連あり)

案② 仮設出入口を設置

(新泉小  
 改修済)

H26.03  
 (和泉中移転)

池・遊具・倉庫・  
 既存樹木の一部撤去

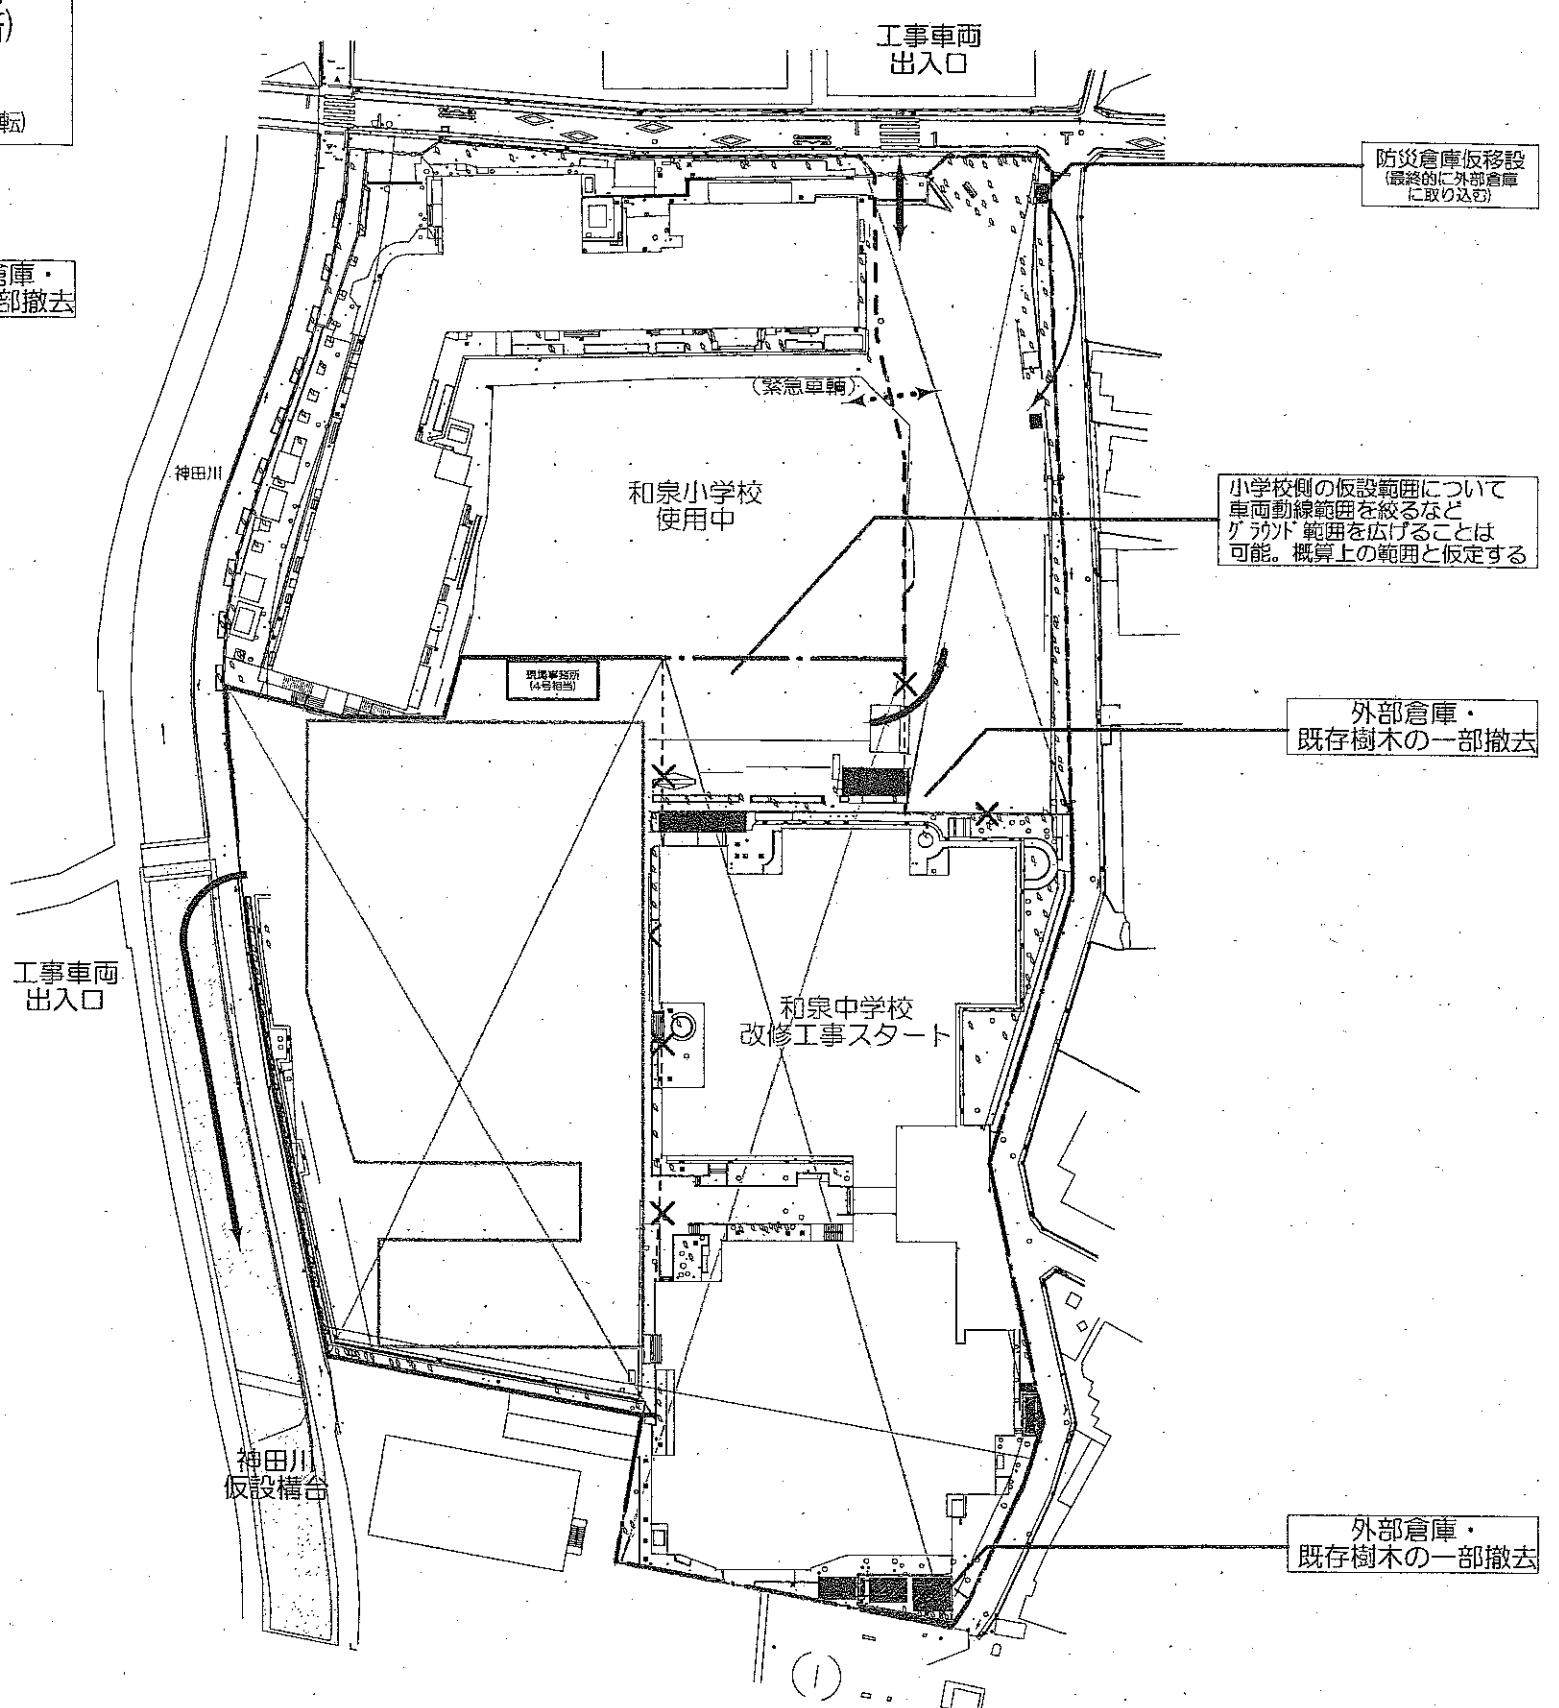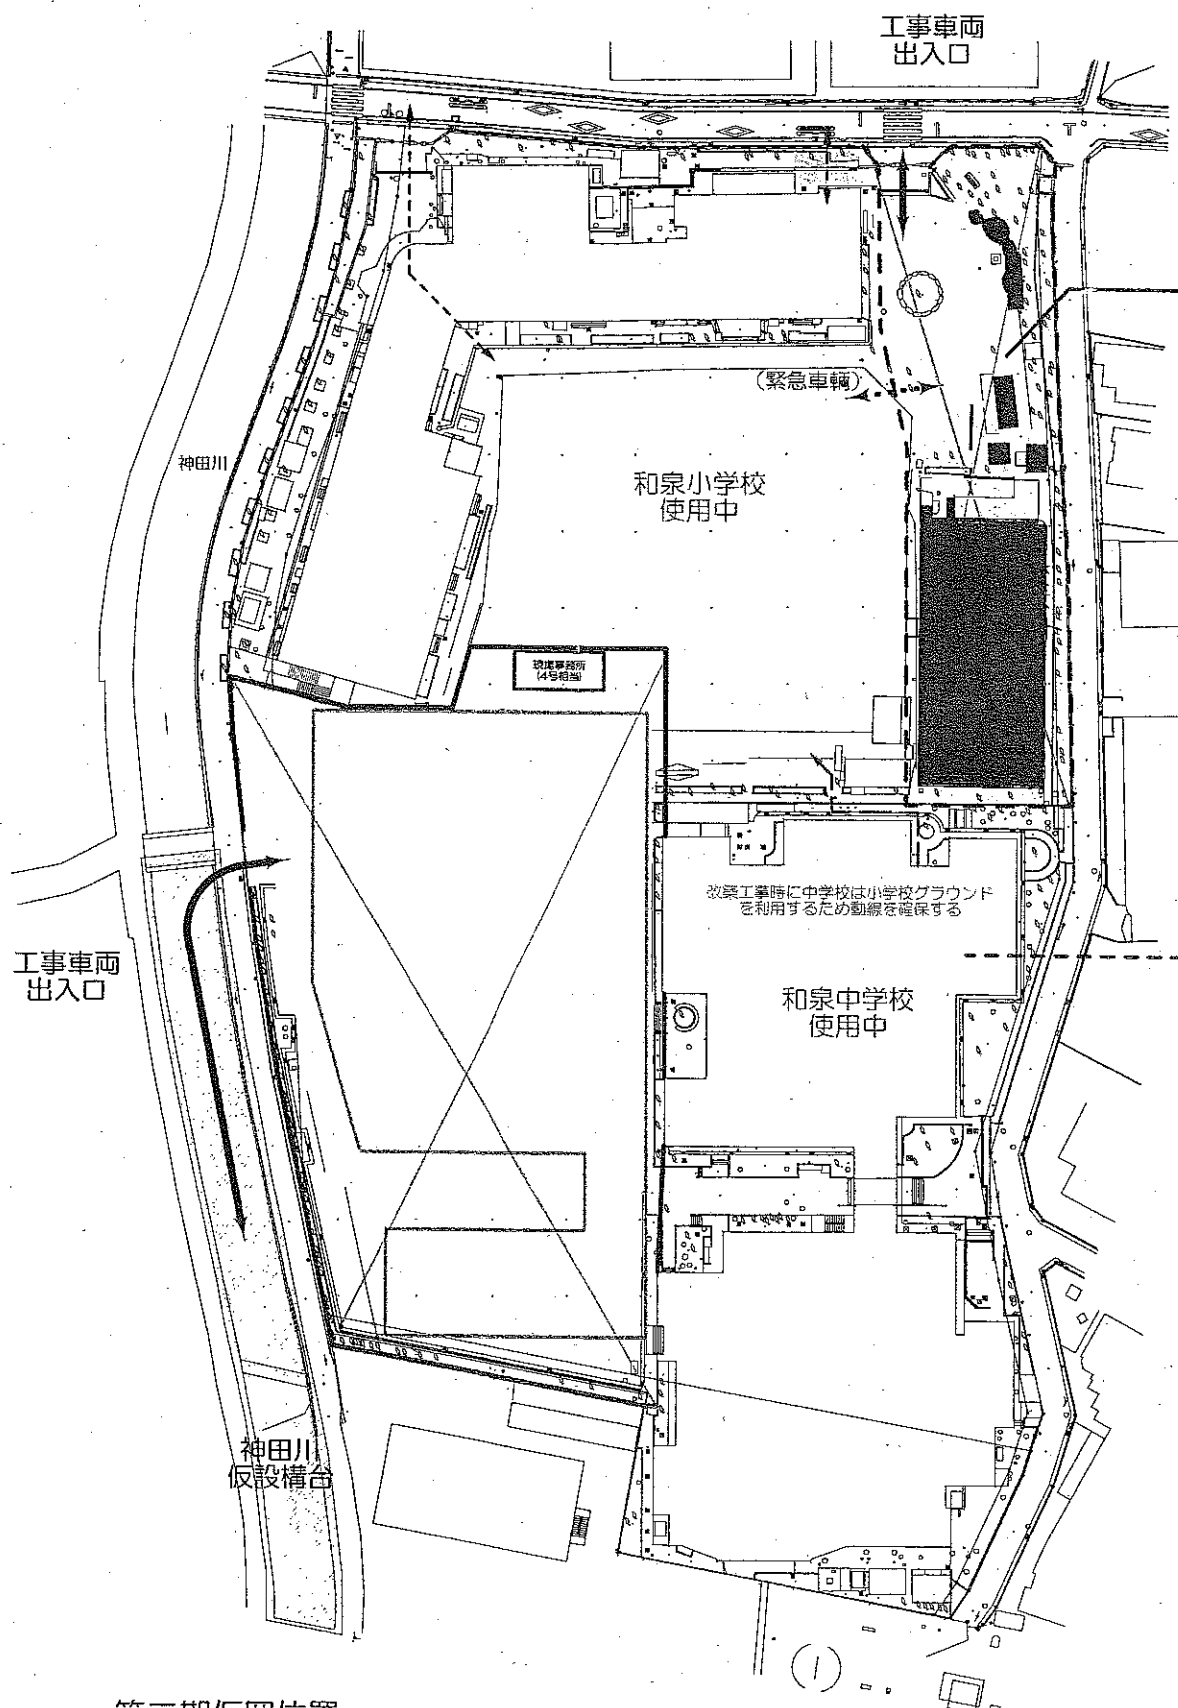

--- 第二期仮囲位置

□ 切回し(二期)工事範囲 <プール解体スタート>  
 H25.12~H26.02

③

--- 第三期仮囲位置

□ 本体工事範囲 <改修工事スタート>  
 H26.03~H27.02

④