



# 高井戸小学校

創刊号

## 教育環境等整備ニュース

高井戸小学校は新校舎完成以降、児童数が増加しているため、普通教室の確保・充実を図る観点から、高井戸小学校の教育環境等の整備を以下のとおり進めてまいります。

### 事業計画

#### ◆ 校舎の増築

令和5年度から令和6年度にかけて、高井戸小学校の敷地内に特別教室2室や学童クラブを含む新たな校舎を増築します（詳細な配置案はP.2参照）。


#### ◆ 既存校舎の改修

既存校舎の理科室・図工室（準備室含む）を改修し、普通教室を4室確保することで、児童数の増加に対応します。

### スケジュール

※スケジュールは現段階の想定であり、実際には前後する場合があります。

	令和4年度			令和5年度												令和6年度														
	9	10	11	12	1	2	3	4	5	6	7	8	9	10	11	12	1	2	3	4	5	6	7	8	9	10	11	12	1	2
増築棟 (学童含む)	設計			建設工事												利用開始														
既存校舎	設計															改修工事			利用開始											

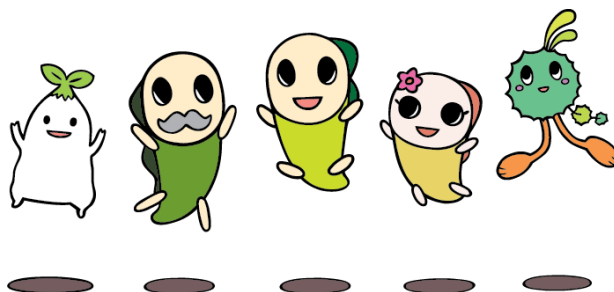


# 増築棟配置図・平面図

## 配置図 (案)

※当計画は検討段階のため、変更となる場合があります。



## 増築棟平面図 (案)

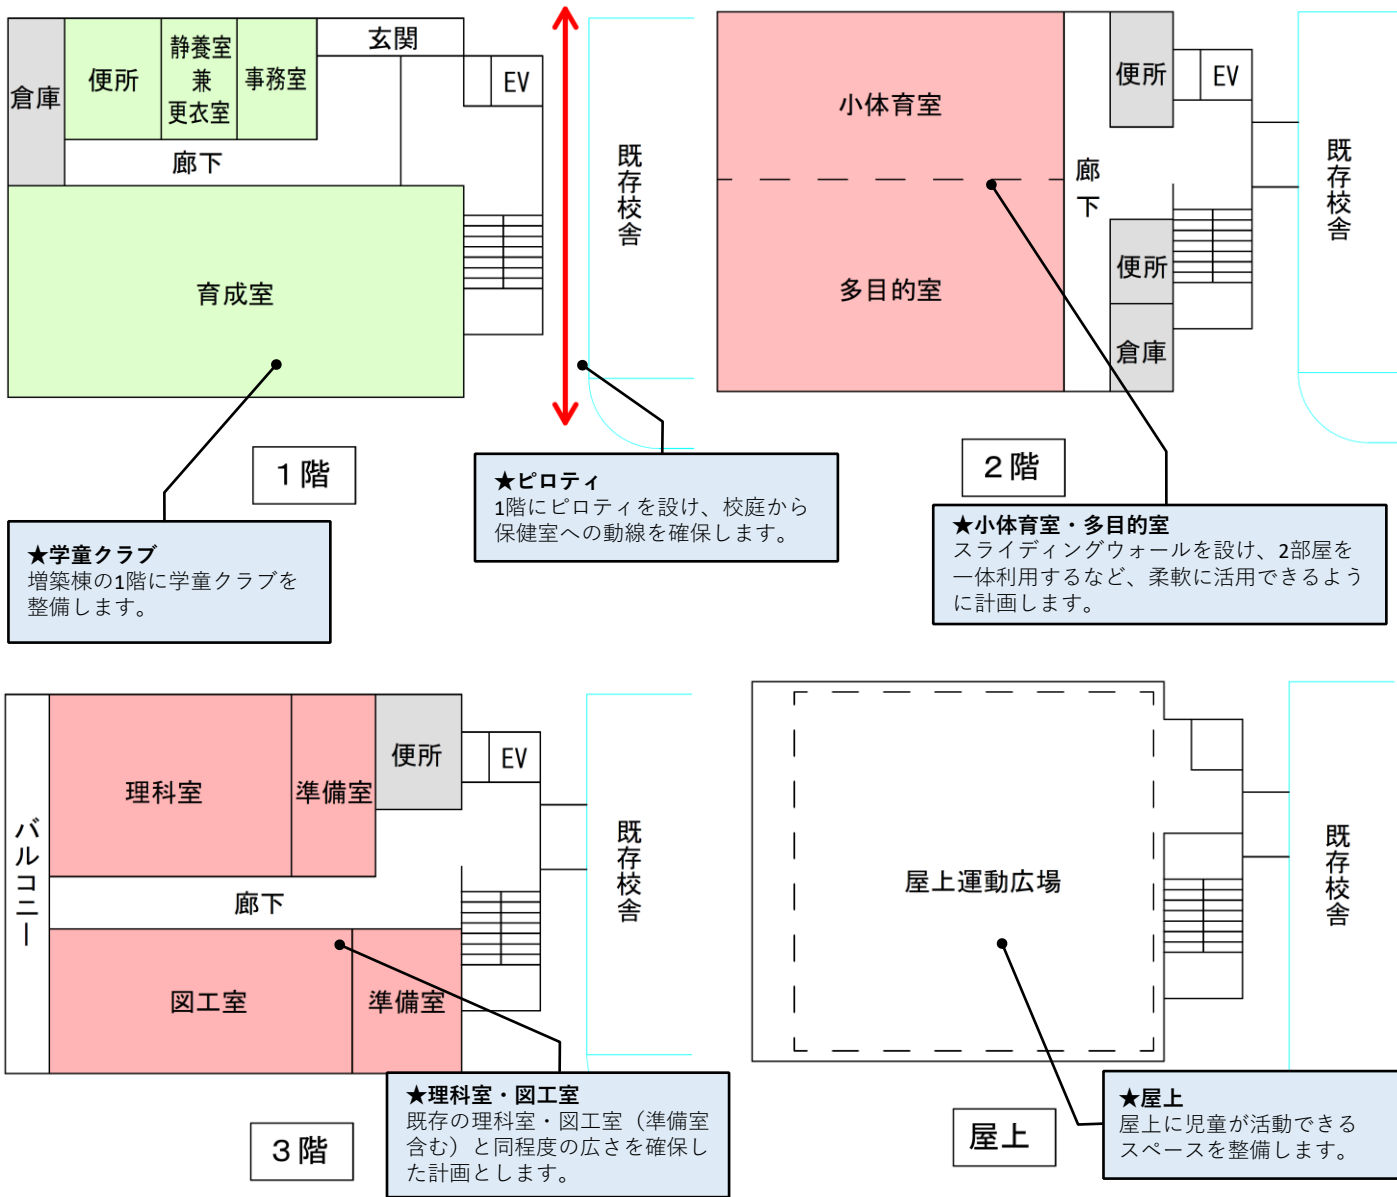


## 既存校舎改修

既存校舎から増築棟へ理科室・図工室（各準備室含む）を移設することで、空き教室が発生するため、そのスペースに普通教室を合計4室整備します。


これに伴い、これまで多目的スペース等に設けてきた普通教室の解消を図ります。

### ● 既存校舎平面図（案）


※当計画は検討段階のため、変更となる場合があります。

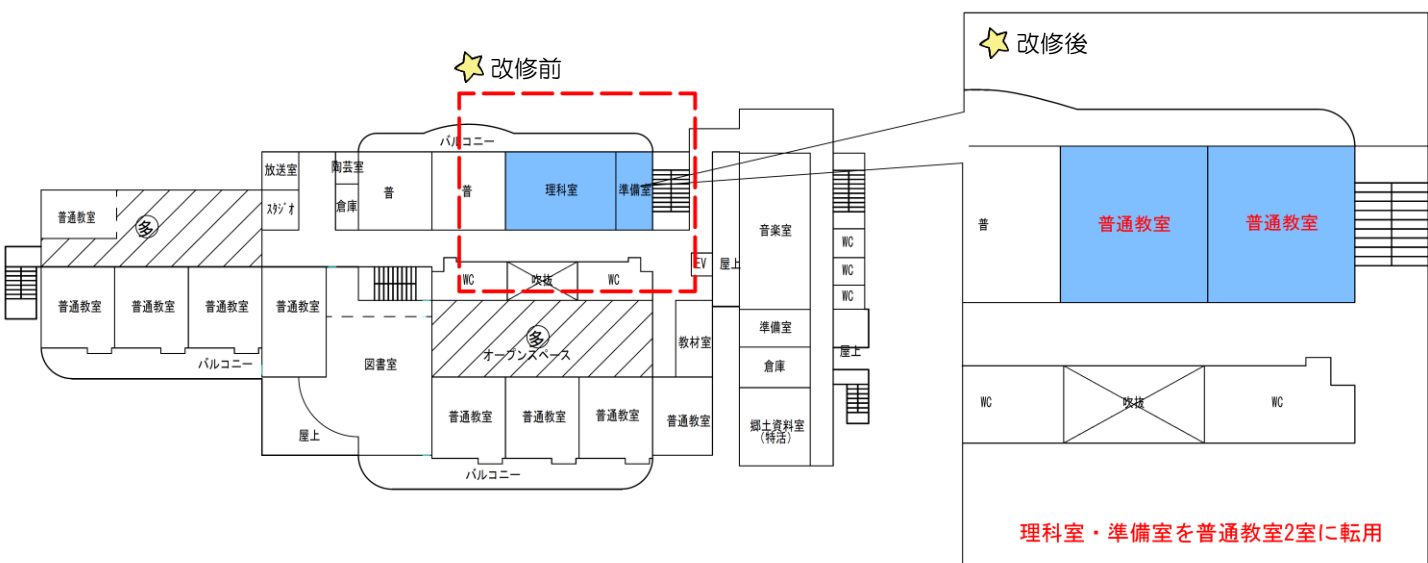

2 階

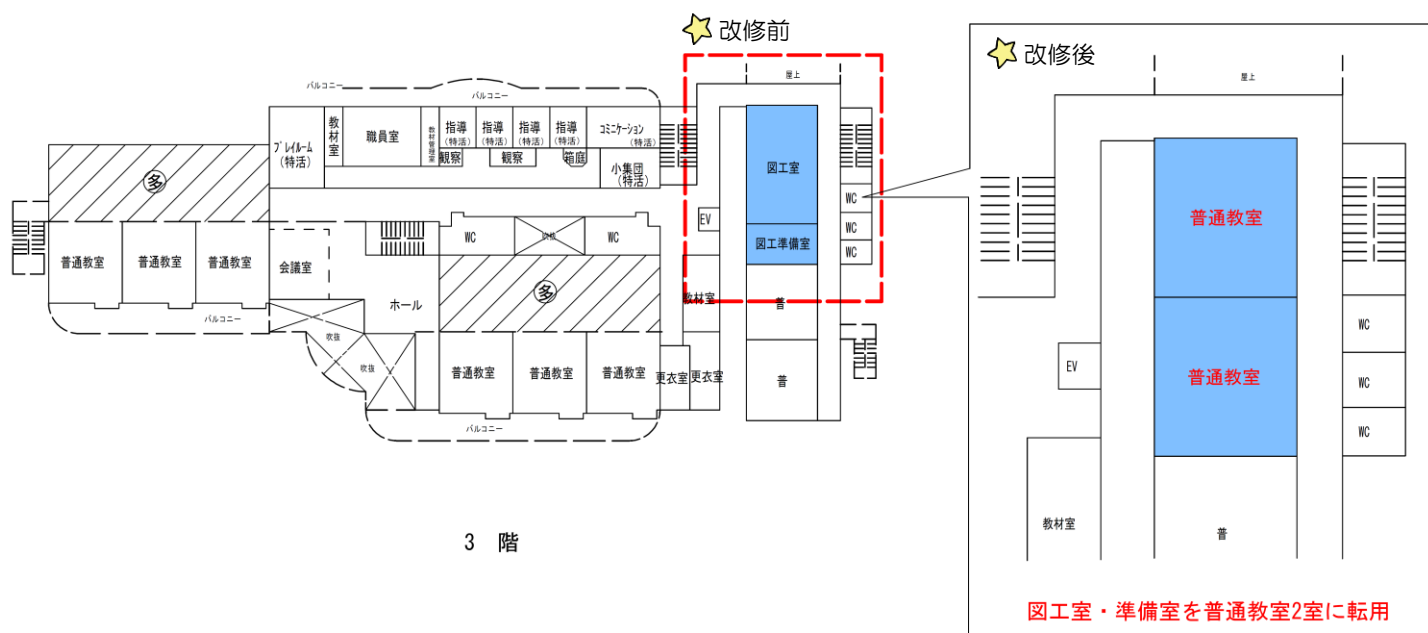

3 階

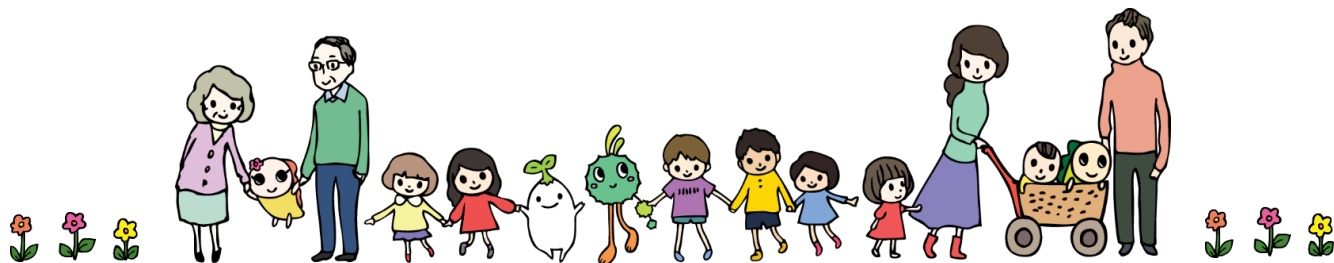

**Q** 「教育環境の整備」とは具体的にどのような計画ですか。

**A** 増築棟に理科室・図工室を移設し、既存校舎の空いたスペースに普通教室を整備することで、この間児童数の増加で多目的スペース等に整備した普通教室を解消します。  
更に、児童の活動場所等を確保するため、増築棟の屋上に活動スペースを設ける計画としています。また、増築棟の1階にピロティを設けることで、校庭から保健室への動線を確保します。

**Q** 既存の遊具や学級園はどうなりますか。

**A** 遊具は校庭の別の場所へ移設する計画です。  
また、学級園は工事期間中についてはプランター等で代用し、竣工後については、学校と相談の上、対応を検討していきます。

**Q** 工事期間中の音の対策はどのように計画していますか。

**A** 工事中の音の影響が極力少なくなるよう、防音シート等を用いて対策を講じる計画としています。また、大きな音を出す期間は学校と調整しながら進めて参ります。なお、増築棟は既存校舎と1.6m程度離隔した計画としています。

**Q** 工事期間中に校庭は使えますか。

**A** 工事中は仮囲いの設置を行いますが、現在の3分の2程度の校庭が利用できる見込みのため、引き続き授業等で活用いただけます。

**Q** 学童クラブはどういった計画ですか。

**A** 増築棟の1階に、最大受入人数132名（予定）の学童クラブを整備します。

#### 本件に関するお問い合わせ先

##### ●教育環境の整備に関すること

教育委員会事務局学校整備課教育施設計画係 担当：平岡・阿部  
電話：03-3312-2111 内線1683 E-mail：gakko-seibi@city.suginami.lg.jp

##### ●学童クラブの整備に関すること

子ども家庭部児童青少年課学童クラブ整備担当 担当：福田・安原  
電話：03-3393-4760 E-mail：YOU-S@city.suginami.lg.jp



高井戸小学校教育環境等整備ニュース 創刊号  
令和4年9月発行 〒166-8570 東京都杉並区阿佐谷南一丁目15番1号  
発行元：杉並区教育委員会事務局 学校整備課 教育施設計画係

