

保管材リスト


No	名称	摘要（部屋・箇所等）	巾	成	長	単材積 (m3)	数量 (本)	材積 (m3)
巣鴨棟解体材								
1	舟底天井 竿縁	玄関	49	72	1,430	0.005	1	0.005
2	舟底天井 竿縁	玄関	49	72	1,430	0.005	1	0.005
3	舟底天井 竿縁	玄関	49	72	1,430	0.005	1	0.005
4	舟底天井 竿縁	玄関	49	72	1,430	0.005	1	0.005
5	舟底天井 竿縁	玄関	49	72	1,430	0.005	1	0.005
6	舟底天井 竿縁	玄関	49	72	1,430	0.005	1	0.005
7	舟底天井 竿縁	玄関	49	72	1,430	0.005	1	0.005
8	敷居	台所	104	60	1,730	0.011	1	0.011
9	鴨居	戸棚	104	60	1,723	0.011	1	0.011
10	雨戸敷居	広縁	83	56	1,886	0.009	1	0.009
11	雨戸鴨居	広縁	59	67	1,874	0.007	1	0.007
12	鴨居	玄関	98	55	2,917	0.016	1	0.016
13	内法長押	広間	106	50	2,989	0.016	1	0.016
14	舟底天井 廻縁	玄関	48	115	2,528	0.014	1	0.014
15	無目鴨居	玄関	100	55	2,064	0.011	1	0.011
16	鴨居	玄関	136	55	2,640	0.020	1	0.020
17	鴨居	寝室北側廊下	93	41	1,715	0.007	1	0.007
18	地覆	玄関	178	35	1,396	0.009	1	0.009
19	巾木	玄関	44	165	1,693	0.012	1	0.012
20	内法長押	広縁	105	48	1,901	0.010	1	0.010
21	天袋鴨居	台所	94	42	1,716	0.007	1	0.007
22	敷居	台所	100	48	1,713	0.008	1	0.008
23	軒天板受	玄関・応接室	28	28	1,815	0.001	1	0.001
24	軒天板	客間・次ノ間	126	12	1,120	0.002	1	0.002
25	軒天板	客間・次ノ間	126	12	1,120	0.002	1	0.002
40	軒天板	客間・次ノ間	148	14	1,520	0.003	1	0.003
41	軒天板	客間・次ノ間	125	14	1,335	0.002	1	0.002
42	軒天板	客間・次ノ間	131	14	1,305	0.002	1	0.002
43	軒天板	客間・次ノ間	126	14	1,309	0.002	1	0.002
44	軒天板	客間・次ノ間	127	14	1,260	0.002	1	0.002
45	軒天板	客間・次ノ間	126	14	1,219	0.002	1	0.002
46	軒天板	客間・次ノ間	123	15	1,168	0.002	1	0.002
47	軒天板	客間・次ノ間	124	15	1,131	0.002	1	0.002
48	軒天板	客間・次ノ間	123	15	1,076	0.002	1	0.002

49	軒天板	客間・次ノ間	122	15	1,115	0.002	1	0.002
50	軒天板	客間・次ノ間	121	15	1,103	0.002	1	0.002
51	軒天板	客間・次ノ間	120	15	1,110	0.002	1	0.002
52	軒天板	客間・次ノ間	121	15	1,118	0.002	1	0.002
53	軒化粧裏板	次ノ間	298	13	834	0.003	1	0.003
54	化粧裏板	広縁下屋	296	11	982	0.003	1	0.003
55	化粧裏板	広縁下屋	296	10	982	0.003	1	0.003
56	化粧裏板	広縁下屋	296	10	982	0.003	1	0.003
57	化粧裏板	広縁下屋	296	10	982	0.003	1	0.003
58	化粧裏板	広縁下屋	296	10	982	0.003	1	0.003
59	化粧裏板	広縁下屋	296	10	982	0.003	1	0.003
60	化粧裏板	広縁下屋	296	10	982	0.003	1	0.003
61	化粧裏板	広縁下屋	296	10	982	0.003	1	0.003
62	小屋束	茶ノ間	104	104	323	0.003	1	0.003
63	小屋束	茶ノ間	107	105	297	0.003	1	0.003
64	土台	居間・茶ノ間北側廊下	116	117	1,670	0.023	1	0.023
65	柱	玄関	90	90	2,760	0.022	1	0.022
66	柱	居間・茶ノ間北側廊下	106	106	3,010	0.034	1	0.034
67	柱	客間北側廊下	105	110	4,230	0.049	1	0.049
68	半柱	玄関	57	120	2,860	0.020	1	0.020
69	半柱	玄関	57	120	2,840	0.019	1	0.019
70	半柱	旧便所	60	95	4,050	0.023	1	0.023
71	繫梁	台所・女中室・旧便所	105	105	1,340	0.015	1	0.015
72	繫梁	台所・女中室・旧便所	105	106	1,610	0.018	1	0.018
73	妻受梁	客間・次ノ間	107	113	1,490	0.018	1	0.018
74	妻受梁	客間・次ノ間	105	105	1,833	0.020	1	0.020
75	妻受梁	客間・次ノ間	114	116	1,543	0.020	1	0.020
76	妻受梁	玄関・応接室	106	106	1,710	0.019	1	0.019
77	登梁	玄関・応接室	101	101	1,980	0.020	1	0.020
78	野隅木	女中室・台所	98	110	3,300	0.036	1	0.036
79	小屋束	客間・次ノ間	104	104	1,285	0.014	1	0.014
80	小屋束	客間・次ノ間	103	103	1,110	0.012	1	0.012
81	母屋	下屋	45	44	3,356	0.007	1	0.007
82	野垂木	客間・次ノ間	60	60	3,345	0.012	1	0.012
83	足固め	女中室	120	120	2,625	0.038	1	0.038
84	足固め	女中室	130	130	925	0.016	1	0.016
85	足固め	台所	123	130	1,853	0.030	1	0.030
86	足固め	台所	105	110	1,715	0.020	1	0.020
87	足固め	台所	113	107	1,709	0.021	1	0.021
88	足固め	台所	110	110	3,560	0.043	1	0.043
89	足固め	客間北側廊下	120	140	4,373	0.073	1	0.073
90	足固め	客間北側廊下	134	134	1,821	0.033	1	0.033
91	足固め	居間・茶ノ間北側廊下	103	103	1,205	0.013	1	0.013
92	足固め	居間・茶ノ間北側廊下	137	135	2,350	0.043	1	0.043
93	足固め	寝室北側廊下	130	130	1,880	0.032	1	0.032
94	足固め	寝室北側廊下	110	112	3,628	0.045	1	0.045
95	足固め	寝室北側廊下	105	105	1,667	0.018	1	0.018
96	大引	応接室	100	100	1,980	0.020	1	0.020
97	大引	旧便所	107	110	2,390	0.028	1	0.028
98	大引	旧便所	100	110	2,395	0.026	1	0.026
99	大引	旧便所	100	105	2,408	0.025	1	0.025
100	大引	玄関	100	105	2,415	0.025	1	0.025
101	大引	玄関	100	105	2,494	0.026	1	0.026


102	大引	広縁下屋	97	97	2,980	0.028	1	0.028
103	大引	広間	120	120	2,690	0.039	1	0.039
104	大引	台所	120	115	2,990	0.041	1	0.041
105	大引	客間北側廊下	90	90	1,205	0.010	1	0.010
106	大引	寝室北側廊下	105	105	1,410	0.016	1	0.016
107	大引受	広縁	120	120	1,828	0.026	1	0.026
108	蟻壁長押	居間・茶ノ間北側廊下	45	101	2,174	0.010	1	0.010
109	軒天井板受長押	客間・次ノ間	100	50	1,083	0.005	1	0.005
110	長押	居間・茶ノ間北側廊下	47	104	1,853	0.009	1	0.009
111	広小舞	女中室・台所	85	30	1,735	0.004	1	0.004
112	広小舞	女中室・台所	118	30	1,446	0.005	1	0.005
113	化粧垂木	下屋	50	59	2,075	0.006	1	0.006
114	化粧垂木	下屋	48	59	2,080	0.006	1	0.006
115	化粧垂木	下屋	50	60	2,060	0.006	1	0.006
116	化粧垂木	下屋	49	60	2,053	0.006	1	0.006
117	化粧垂木	広縁	49	58	1,250	0.004	1	0.004
118	化粧垂木	広縁	48	60	1,240	0.004	1	0.004
119	敷居	居間・茶ノ間北側廊下	115	47	1,993	0.011	1	0.011
120	寄せ	床間	54	39	678	0.001	1	0.001
121	寄せ	床の間	38	66	757	0.002	1	0.002
122	巾木	玄関	32	91	676	0.002	1	0.002
123	巾木	玄関	27	90	874	0.002	1	0.002
124	巾木	玄関	27	91	774	0.002	1	0.002
125	巾木	玄関	26	150	320	0.001	1	0.001
126	巾木	玄関	25	90	216	0.000	1	0.000
127	巾木	玄関	35	91	636	0.002	1	0.002
128	巾木	玄関	26	150	638	0.002	1	0.002
129	巾木	寝室北側廊下	21	133	745	0.002	1	0.002
130	廻縁	玄関	40	75	2,907	0.009	1	0.009
131	廻縁	台所	49	66	3,547	0.011	1	0.011
132	廻縁	客間北側廊下	48	71	2,533	0.009	1	0.009
133	廻縁	寝室北側廊下	52	60	2,817	0.009	1	0.009
134	横 格天井	勝手口	41	27	394	0.000	1	0.000
135	横 格天井	勝手口	41	26	394	0.000	1	0.000
136	横 格天井	勝手口	41	26	397	0.000	1	0.000
137	横 格天井	勝手口	41	26	395	0.000	1	0.000
138	横 格天井	勝手口	41	26	394	0.000	1	0.000
139	横 格天井	勝手口	41	27	397	0.000	1	0.000
140	横 格天井	勝手口	49	64	1,565	0.005	1	0.005
141	横 格天井	勝手口	44	64	1,315	0.004	1	0.004
142	横 格天井	勝手口	41	41	1,540	0.003	1	0.003
143	横 格天井	勝手口	41	41	1,535	0.003	1	0.003
144	横 格天井	勝手口	44	64	1,575	0.004	1	0.004
荻窪棟解体材（転用材）								
145	柱	便所(1)大引	113	113	2,250	0.029	1	0.029
146	柱	和室(1)大引受	111	111	2,570	0.032	1	0.032
147	柱	和室(1)便所(1)境土台	128	128	2,250	0.037	1	0.037
148	柱	和室(1)大引	130	130	2,040	0.034	1	0.034
149	柱	和室(1)廊下(6)境頭ツナギ	110	110	3,260	0.039	1	0.039
150	柱	廊下(5)～(2)大引	112	112	4,240	0.053	1	0.053
151	柱	和室(1)土台	112	112	2,635	0.033	1	0.033
152	柱	廊下(2)(5)土台	128	128	1,303	0.021	1	0.021
153	柱	廊下(2)土台	128	128	1,738	0.028	1	0.028

154	柱	廊下(2)大引	130	130	2,328	0.039	1	0.039
155	柱	廊下(2)大引	130	130	1,605	0.027	1	0.027
156	柱	便所(2)前室境ツナギ梁	130	130	2,190	0.037	1	0.037
157	柱	和室(1)大引	112	112	2,347	0.029	1	0.029
158	柱	納戸頭ツナギ上小屋束	127	127	1,400	0.023	1	0.023
159	柱	廊下(6)(1)土台	130	130	2,205	0.037	1	0.037
160	柱	廊下(1)土台	128	128	1,000	0.016	1	0.016
161	柱	廊下(5)土台	126	126	1,310	0.021	1	0.021
162	柱	納戸棚上頭ツナギ	127	127	680	0.011	1	0.011
163	半柱	和室(2)天井吊木受	110	58	3,964	0.025	1	0.025
164	柱	納戸頭ツナギ上束	127	127	1,006	0.016	1	0.016
165	柱	食堂大引	104	110	2,200	0.025	1	0.025
166	柱	食堂	112	112	528	0.007	1	0.007
167	柱	食堂床束	95	93	696	0.006	1	0.006
168	柱	食堂床束	95	93	730	0.006	1	0.006
169	柱	食堂床束	92	95	745	0.007	1	0.007
170	柱	食堂床束	93	88	633	0.005	1	0.005
171	半柱	食堂南側垂壁下地上枠	128	63	1,145	0.009	1	0.009
172	半柱	食堂南側垂壁下地上枠	125	61	505	0.004	1	0.004
173	半柱	玄関(1)床束	62	128	304	0.002	1	0.002
174	半柱	書庫(2)棚2段壁下地	62	128	2,022	0.016	1	0.016
175	長押	廊下(1)物入①根太受	54	103	850	0.005	1	0.005
176	長押	廊下(1)物入①根太受	54	103	850	0.005	1	0.005
177	長押	和室(2)押入根太受け	37	106	1,770	0.007	1	0.007
178	長押	和室(2)踏込根太掛	54	103	1,500	0.008	1	0.008
179	長押	和室(2)西側押入根太掛	54	103	1,725	0.010	1	0.010
180	長押	和室(1)根太受	50	107	1,762	0.009	1	0.009
181	長押	和室(1)根太受	50	107	1,760	0.009	1	0.009
182	長押	廊下(2)棚 根太受	54	103	995	0.006	1	0.006
183	長押	廊下(2)棚 根太受	54	103	995	0.006	1	0.006
184	長押	便所(2)根太受	51	106	1,220	0.007	1	0.007
185	天井長押	ははのへや(2)根太掛	52	106	786	0.004	1	0.004
186	雨戸敷居	廊下(3) 敷居受	106	80	781	0.007	1	0.007
187	鴨居	食堂南側垂壁間柱	113	47	608	0.003	1	0.003
188	廻縁	食堂暖炉上壁下地	50	44	1,340	0.003	2	0.006
189	廻縁	食堂柱際壁下地	45	62	1,962	0.005	1	0.005
190	鴨居	食堂柱張り物下地	102	33	2,100	0.007	1	0.007
191	柱	食堂南側垂壁吊束	112	112	1,270	0.016	1	0.016
192	長押	食堂垂壁下地	105	55	1,735	0.010	1	0.010
193	鴨居	廊下(2)頭ツナギのツナギ	100	44	1,306	0.006	1	0.006


図面

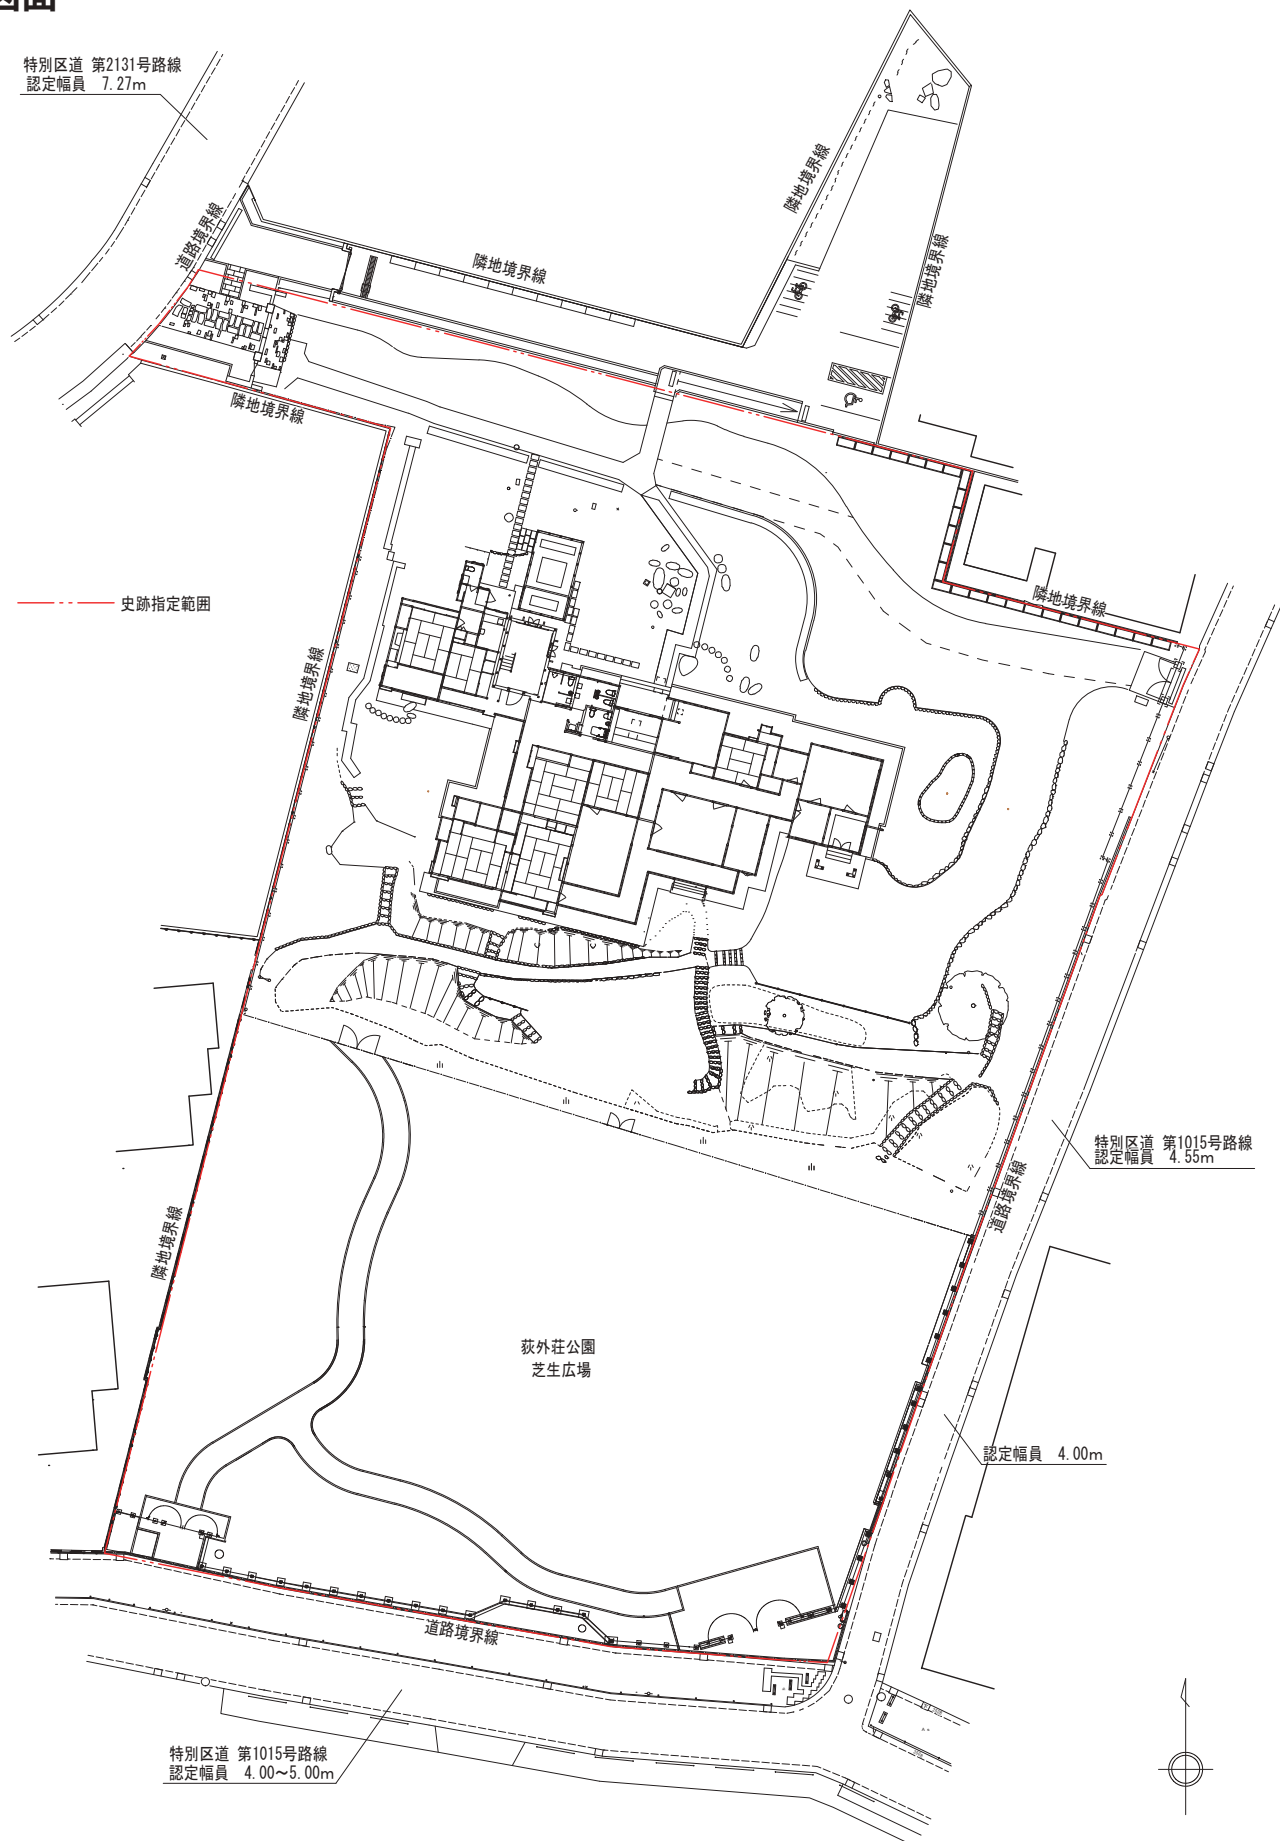


配置図

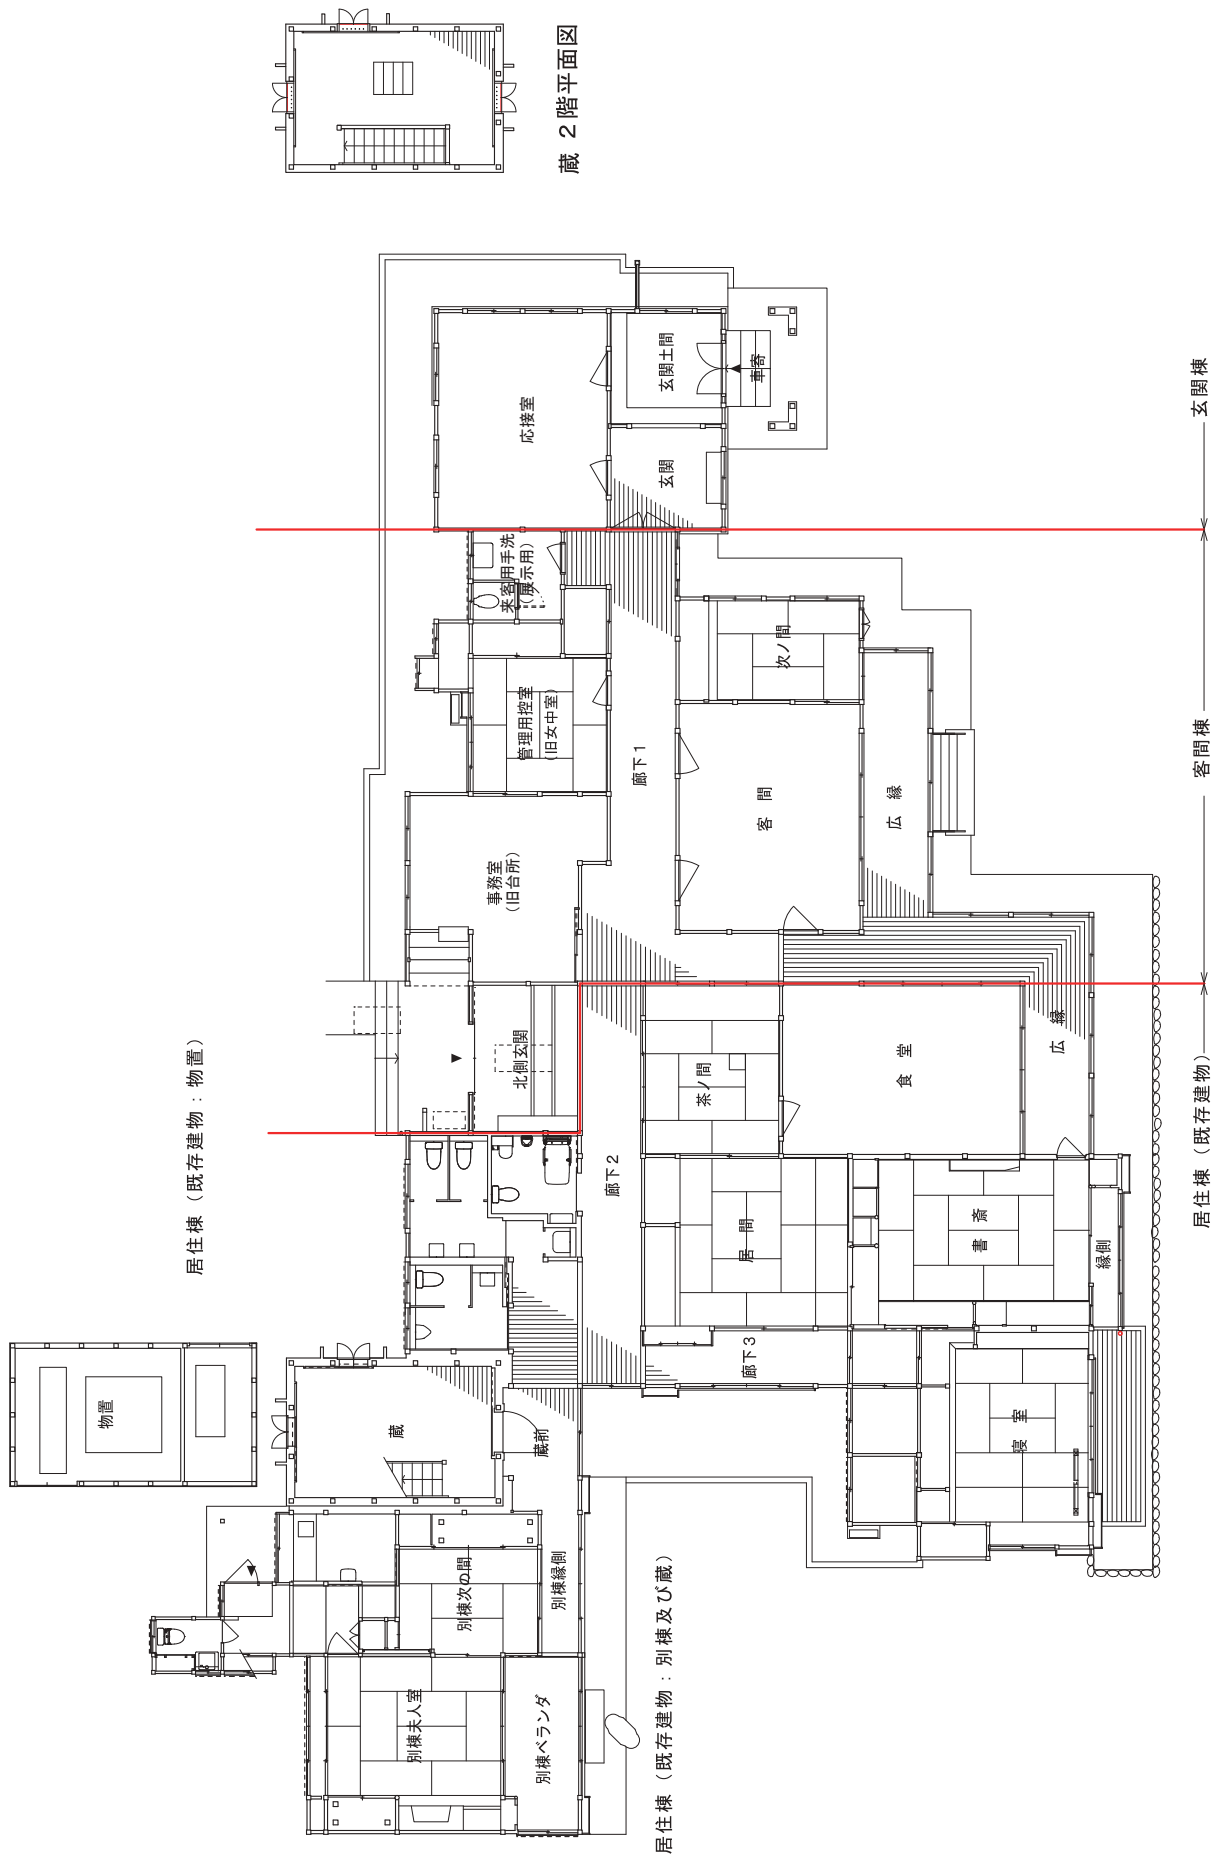


1 階平面図

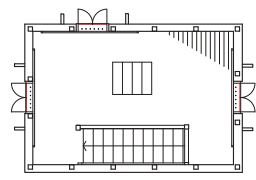


蔵 2 階平面図

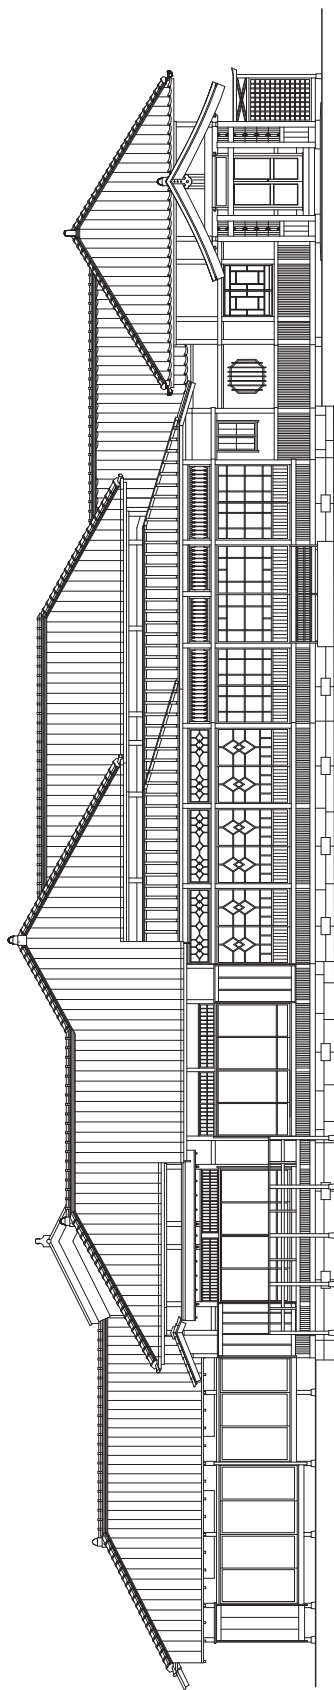


南側立面图

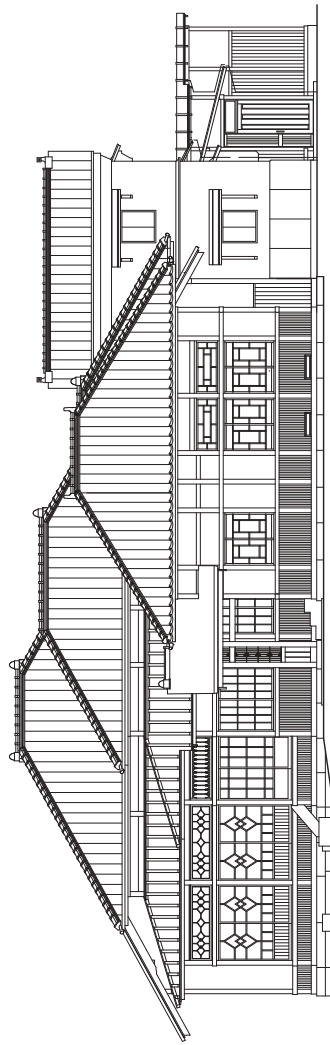




東側立面图

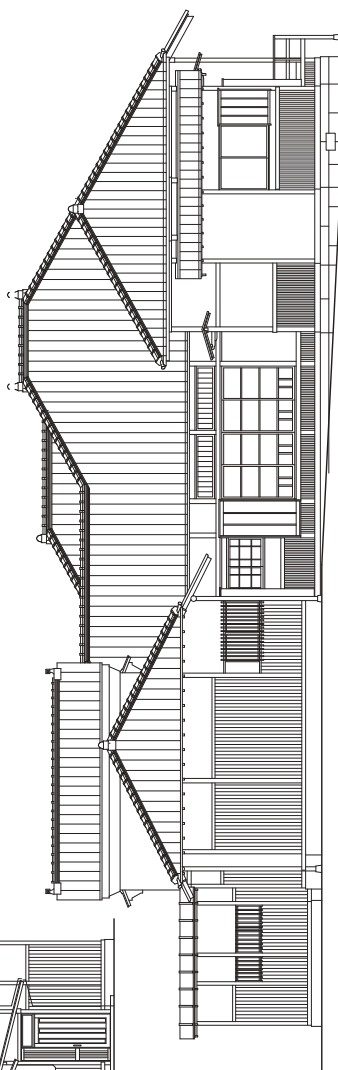



西側立面图

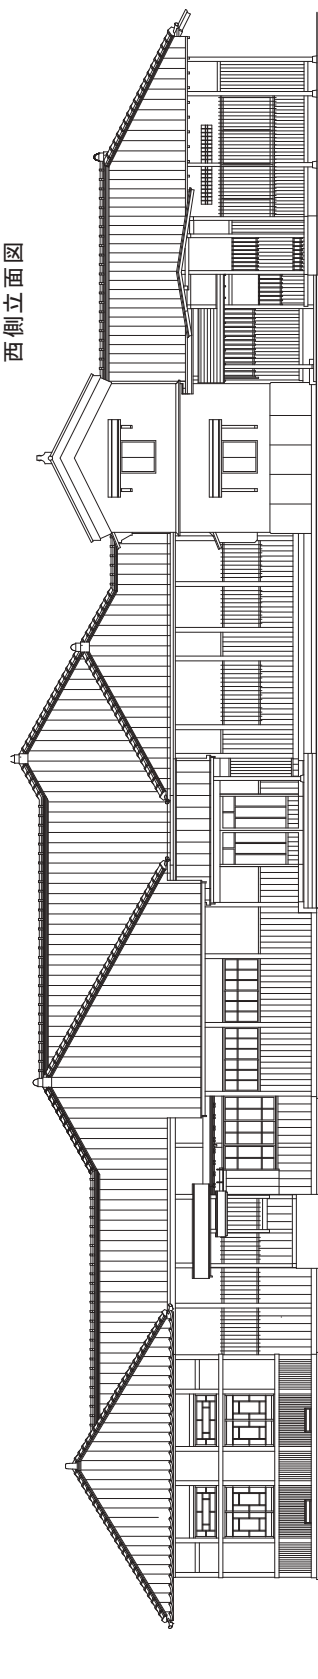


北側立面图

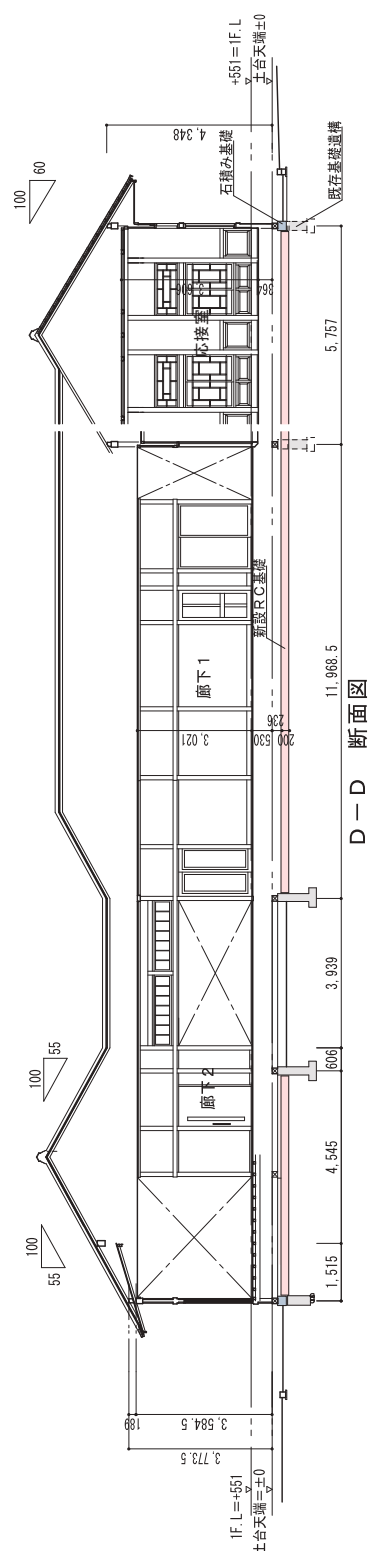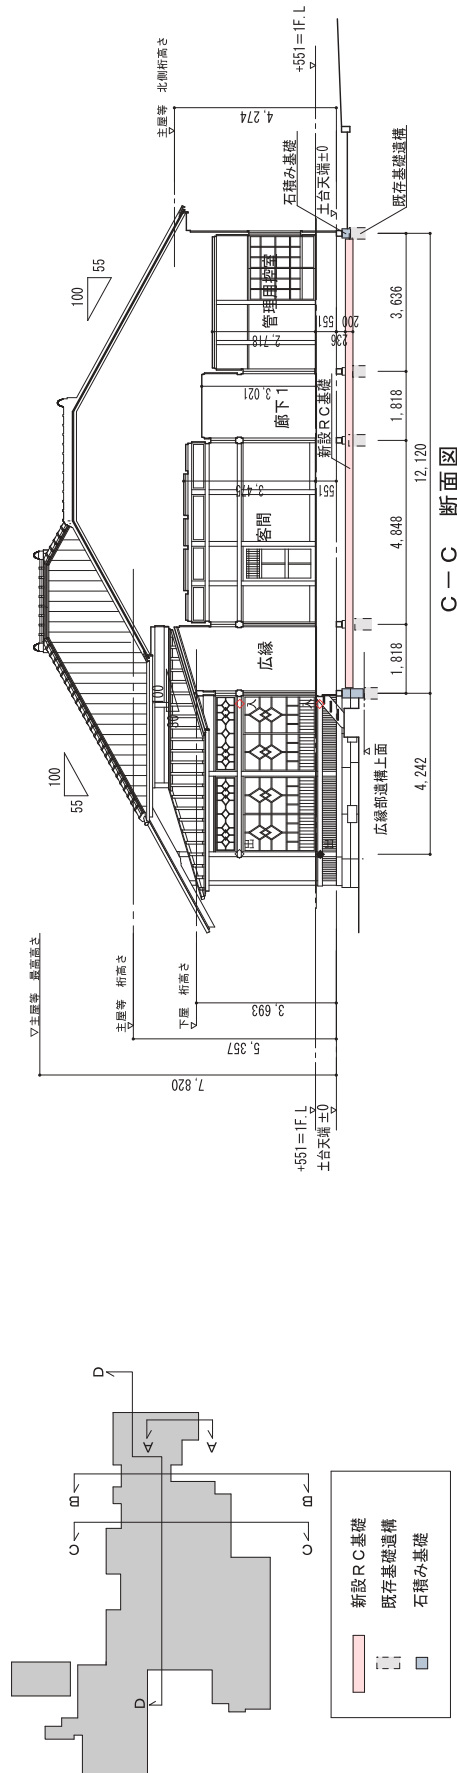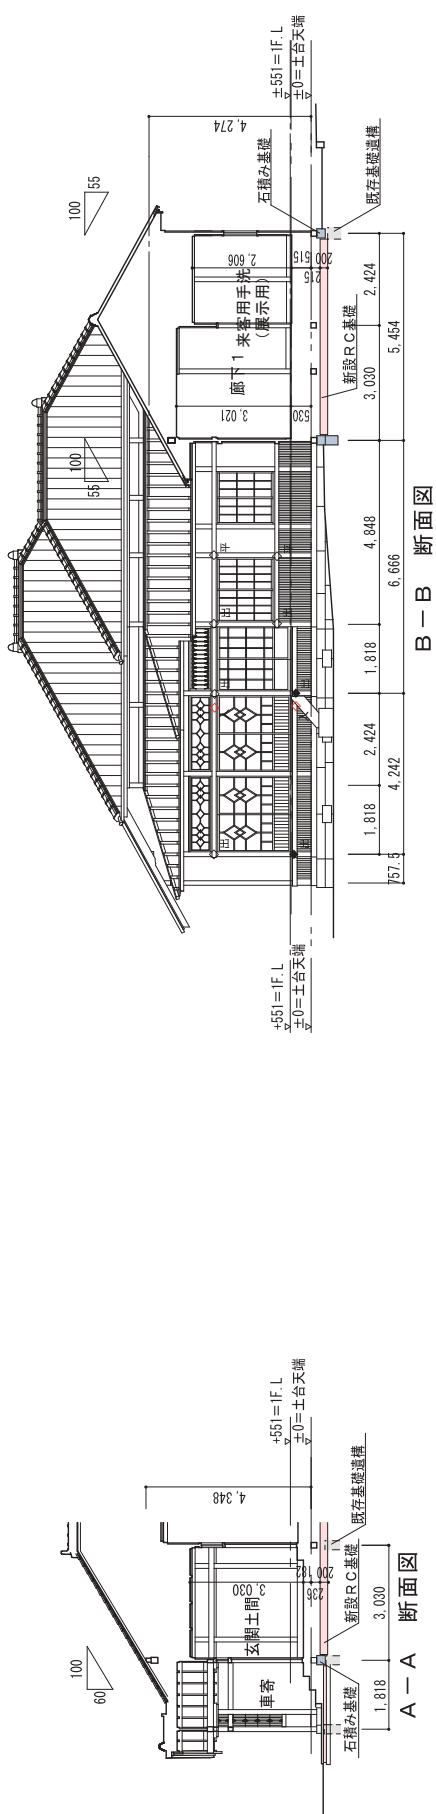

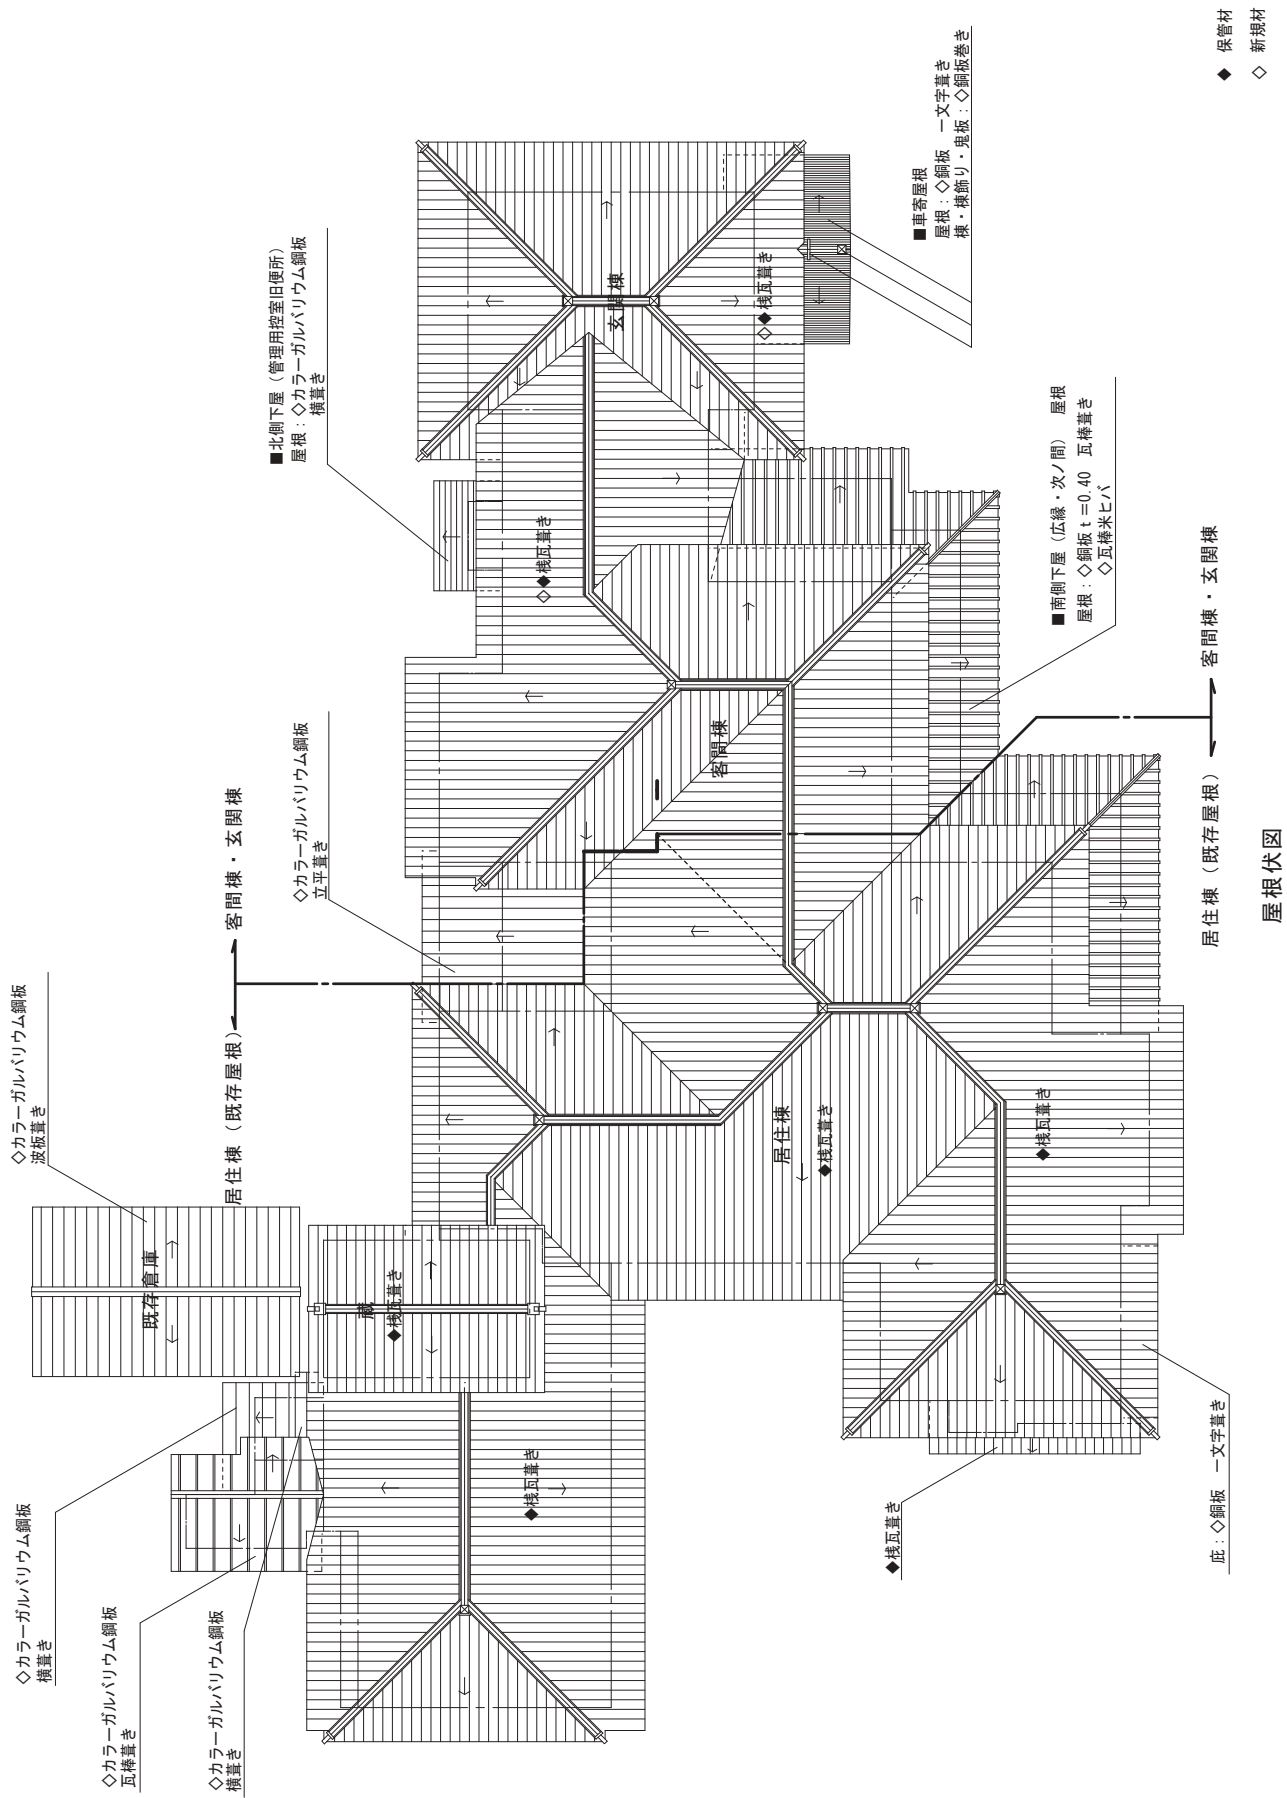


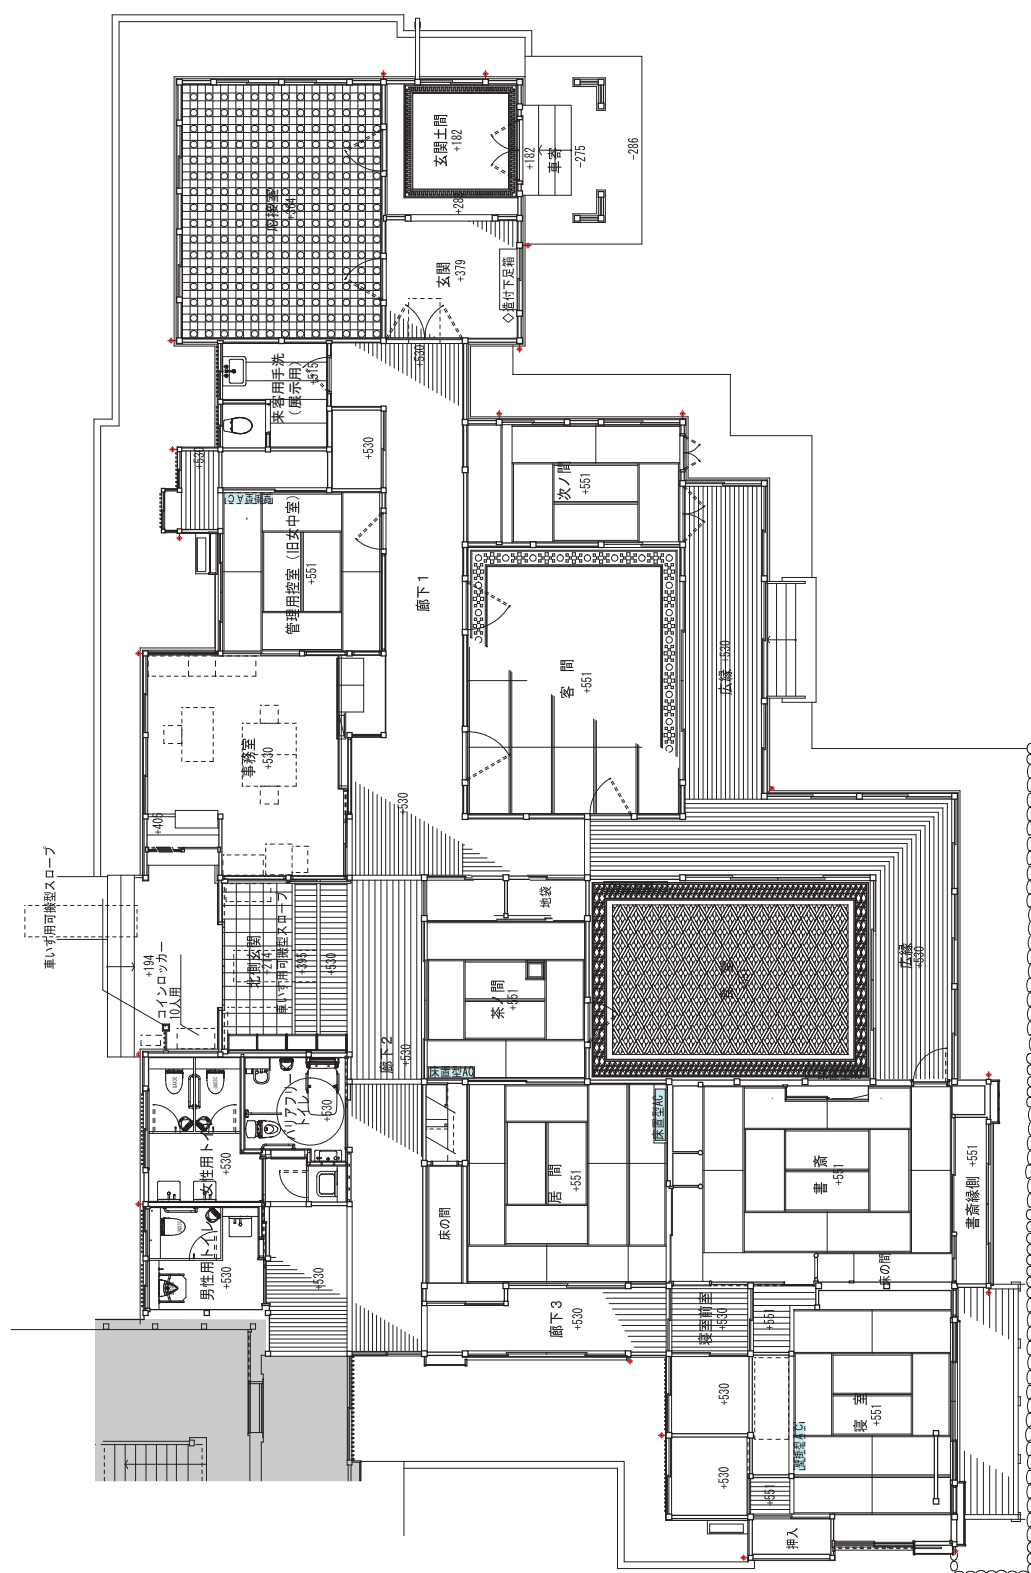

居住棟(一部)・客間棟・玄關棟・1階平面詳細図

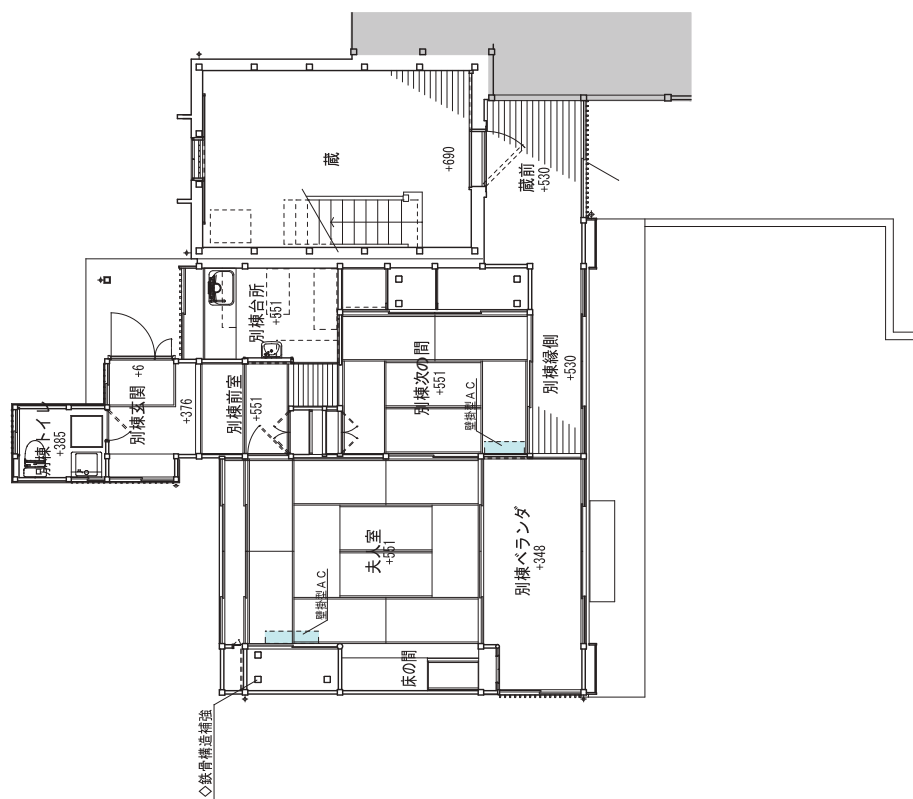


居住棟（別棟・蔵）1階平面詳細図

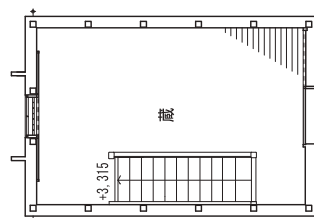


居住棟（蔵）2階平面詳細図

- ◆ : 保管材・既存材
- ◇ : 新規材
- : 点検口 □450
- ⊠ : 設備機器用開口
- : 点検口 (天井仕上材を移動できる形状)

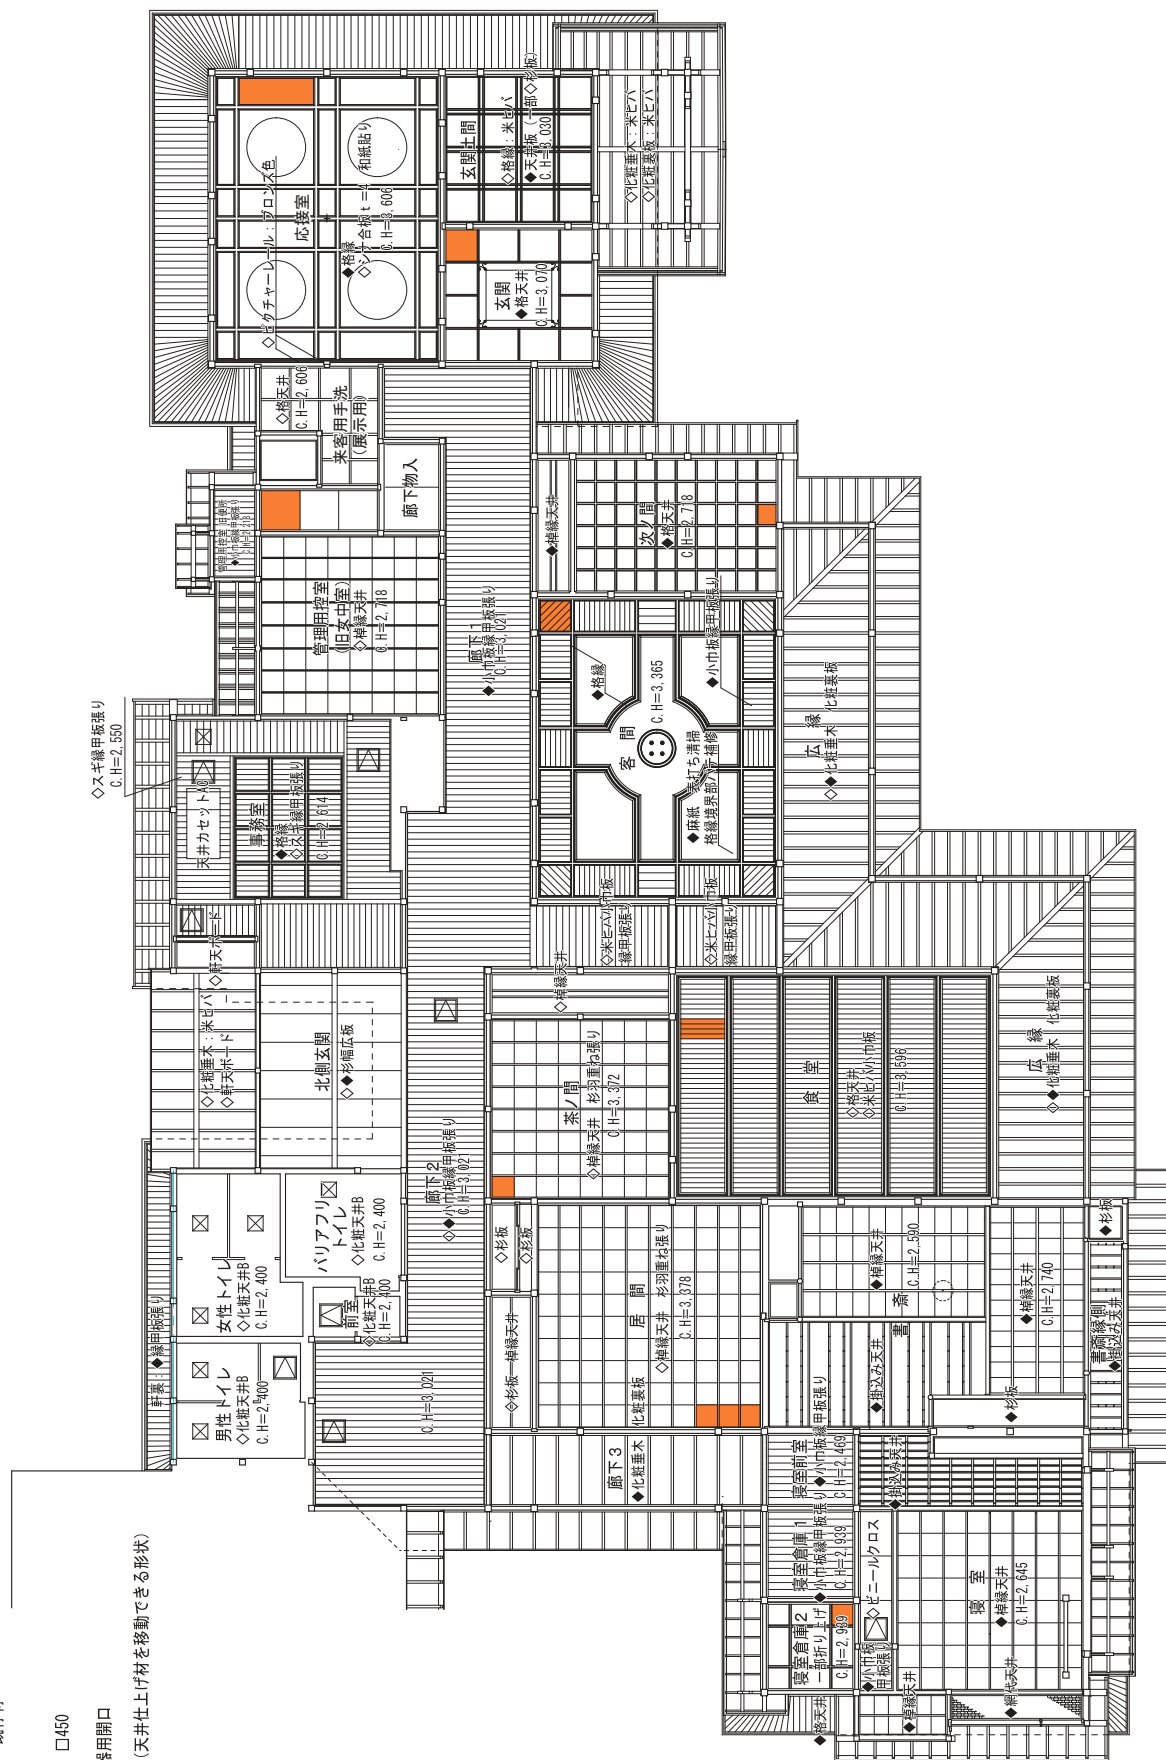


天井伏図 (主屋)

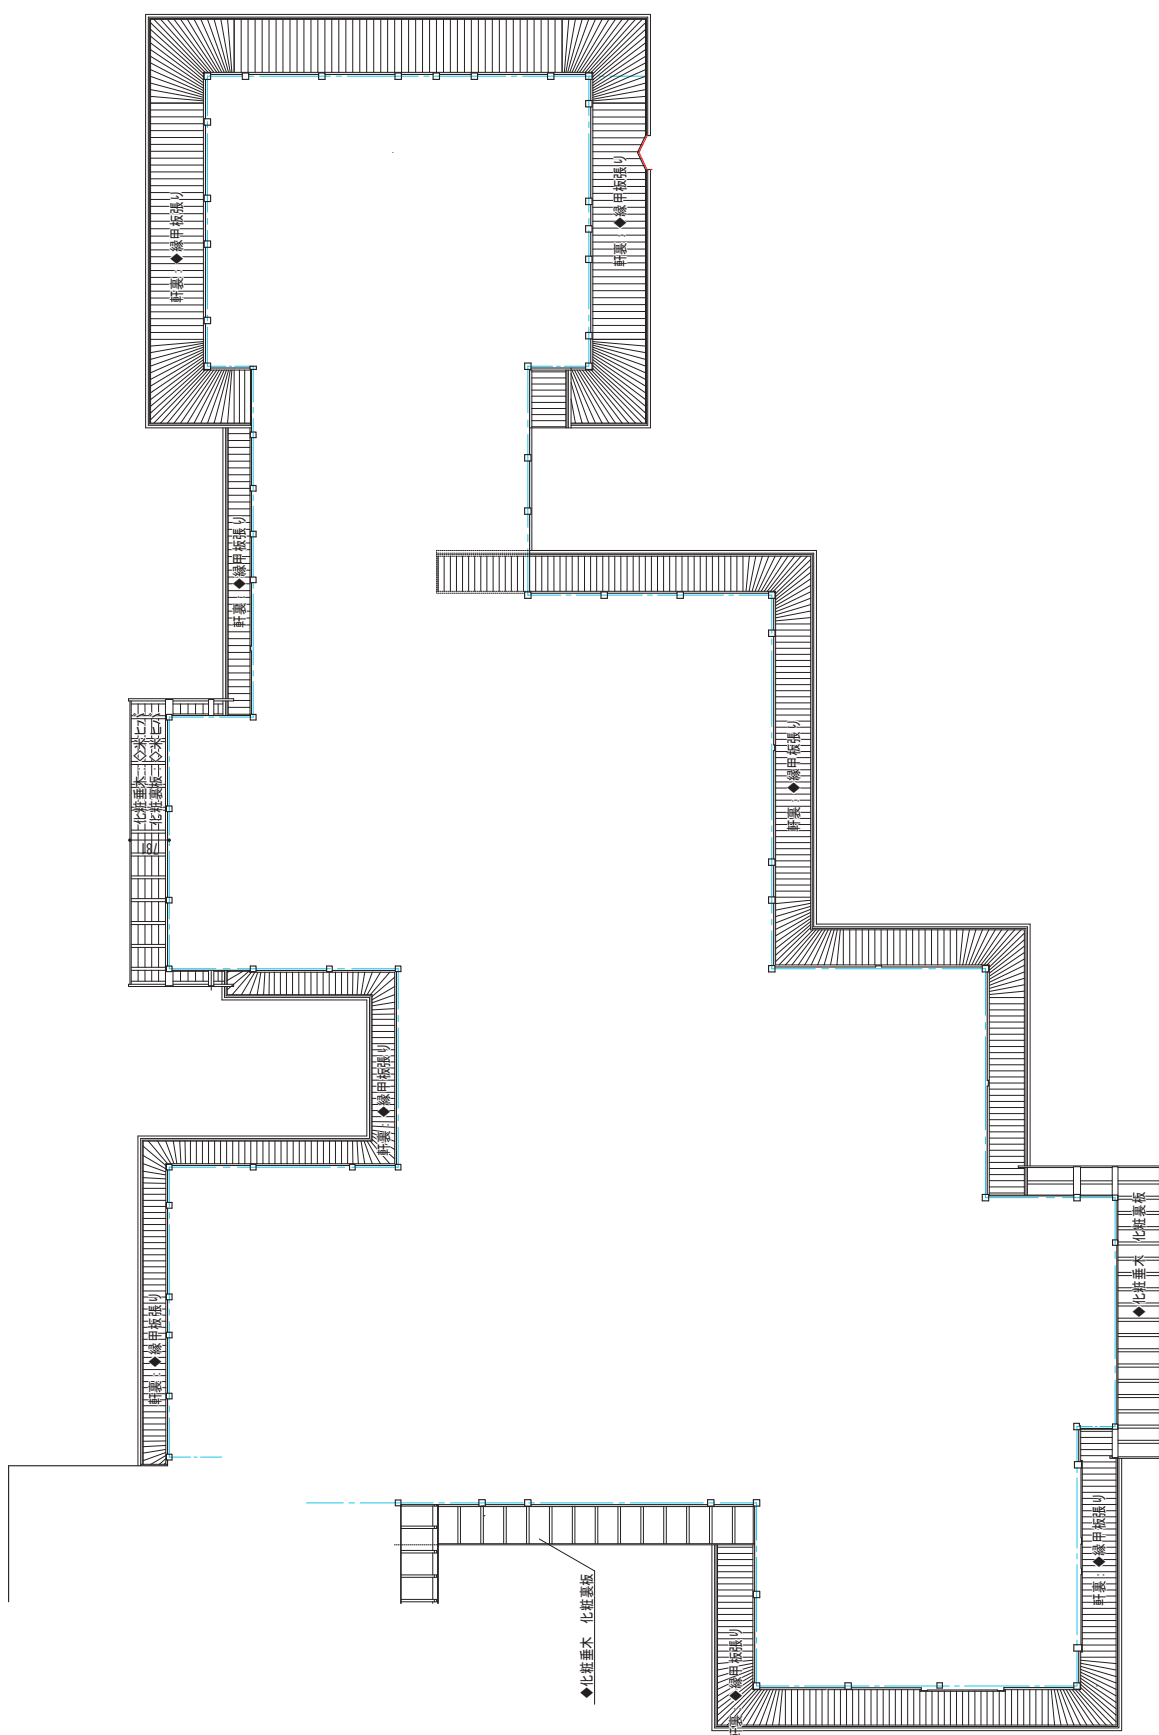


◆新規材
◆保管材・既存材


天井伏図（主屋軒裏）

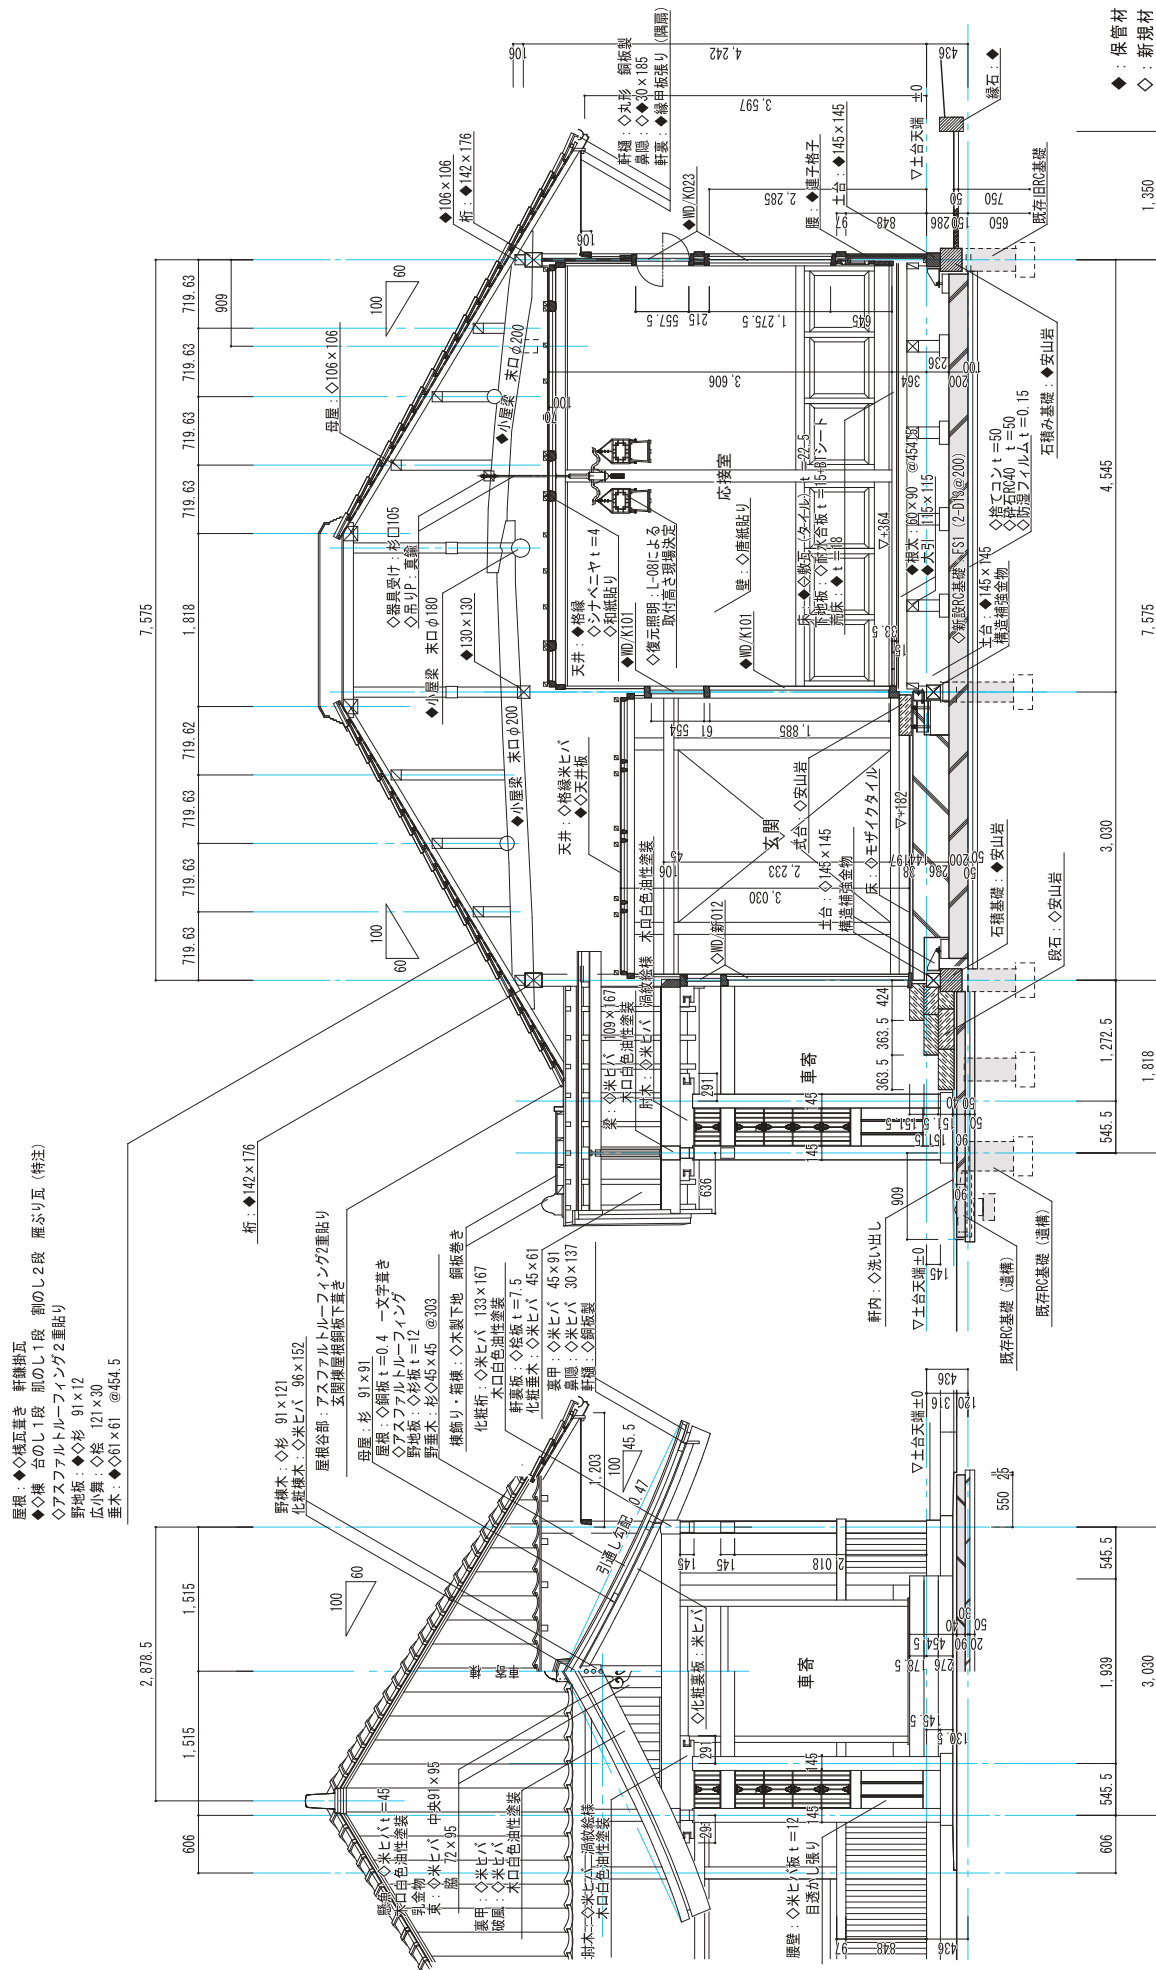

圖新圖正寄車

玄関棟断面図

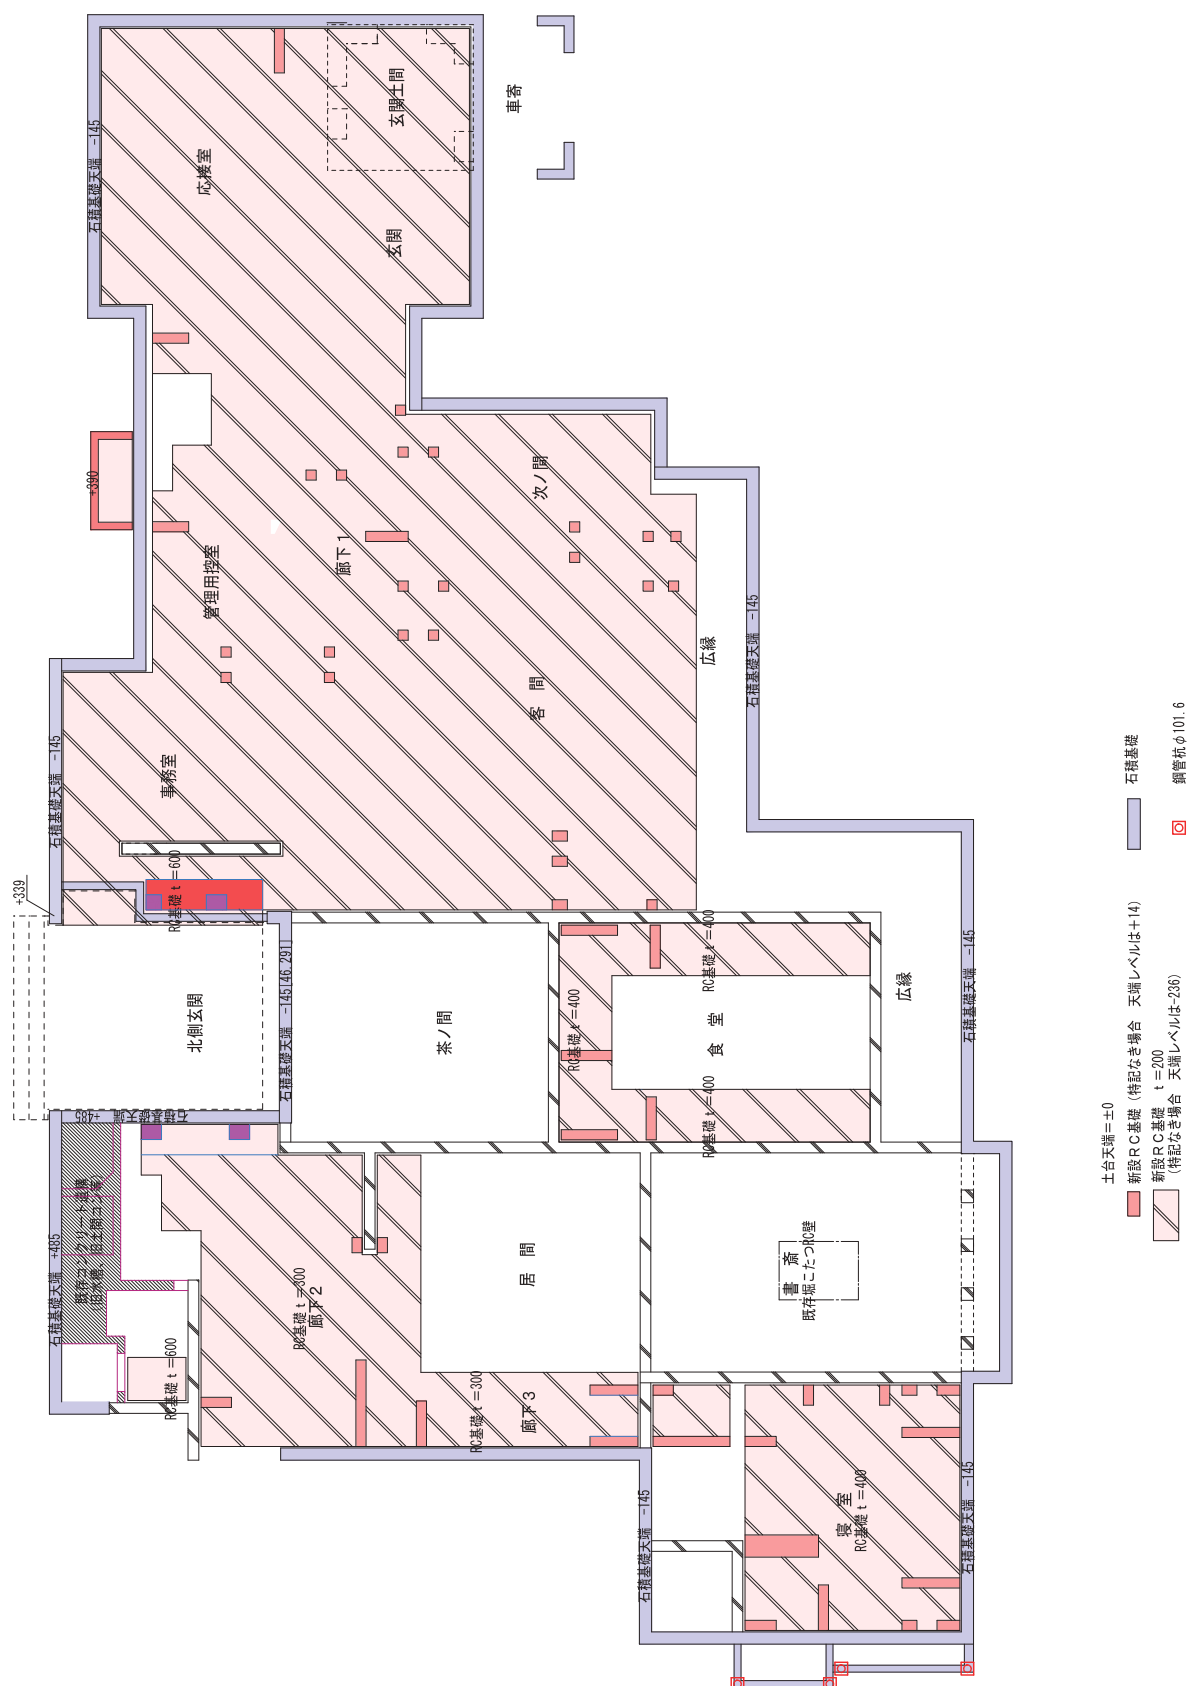


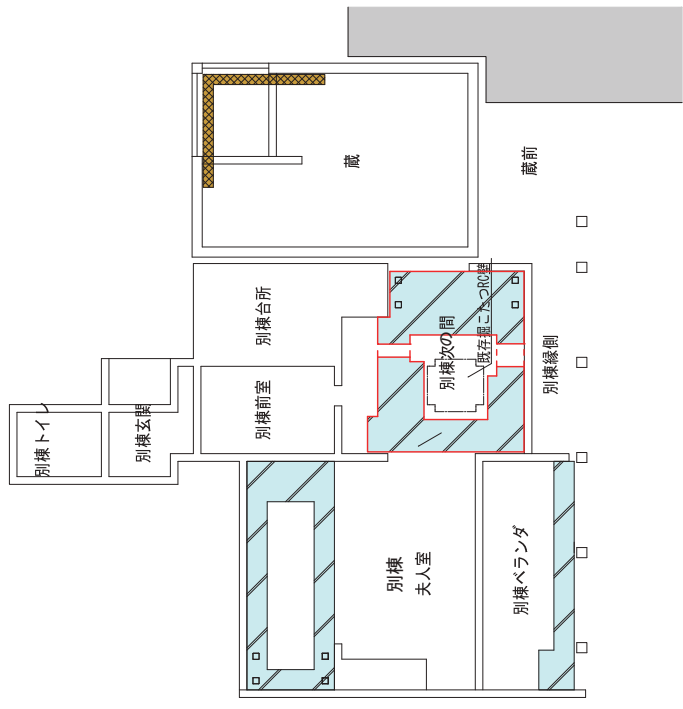


- 既存RC基礎 立ち上がり部
- 別棟新設RC基礎 (t=600)
- 蔵新設RC基礎

基礎伏図（別棟・蔵）




応接室 中国風テーブル S=1:10

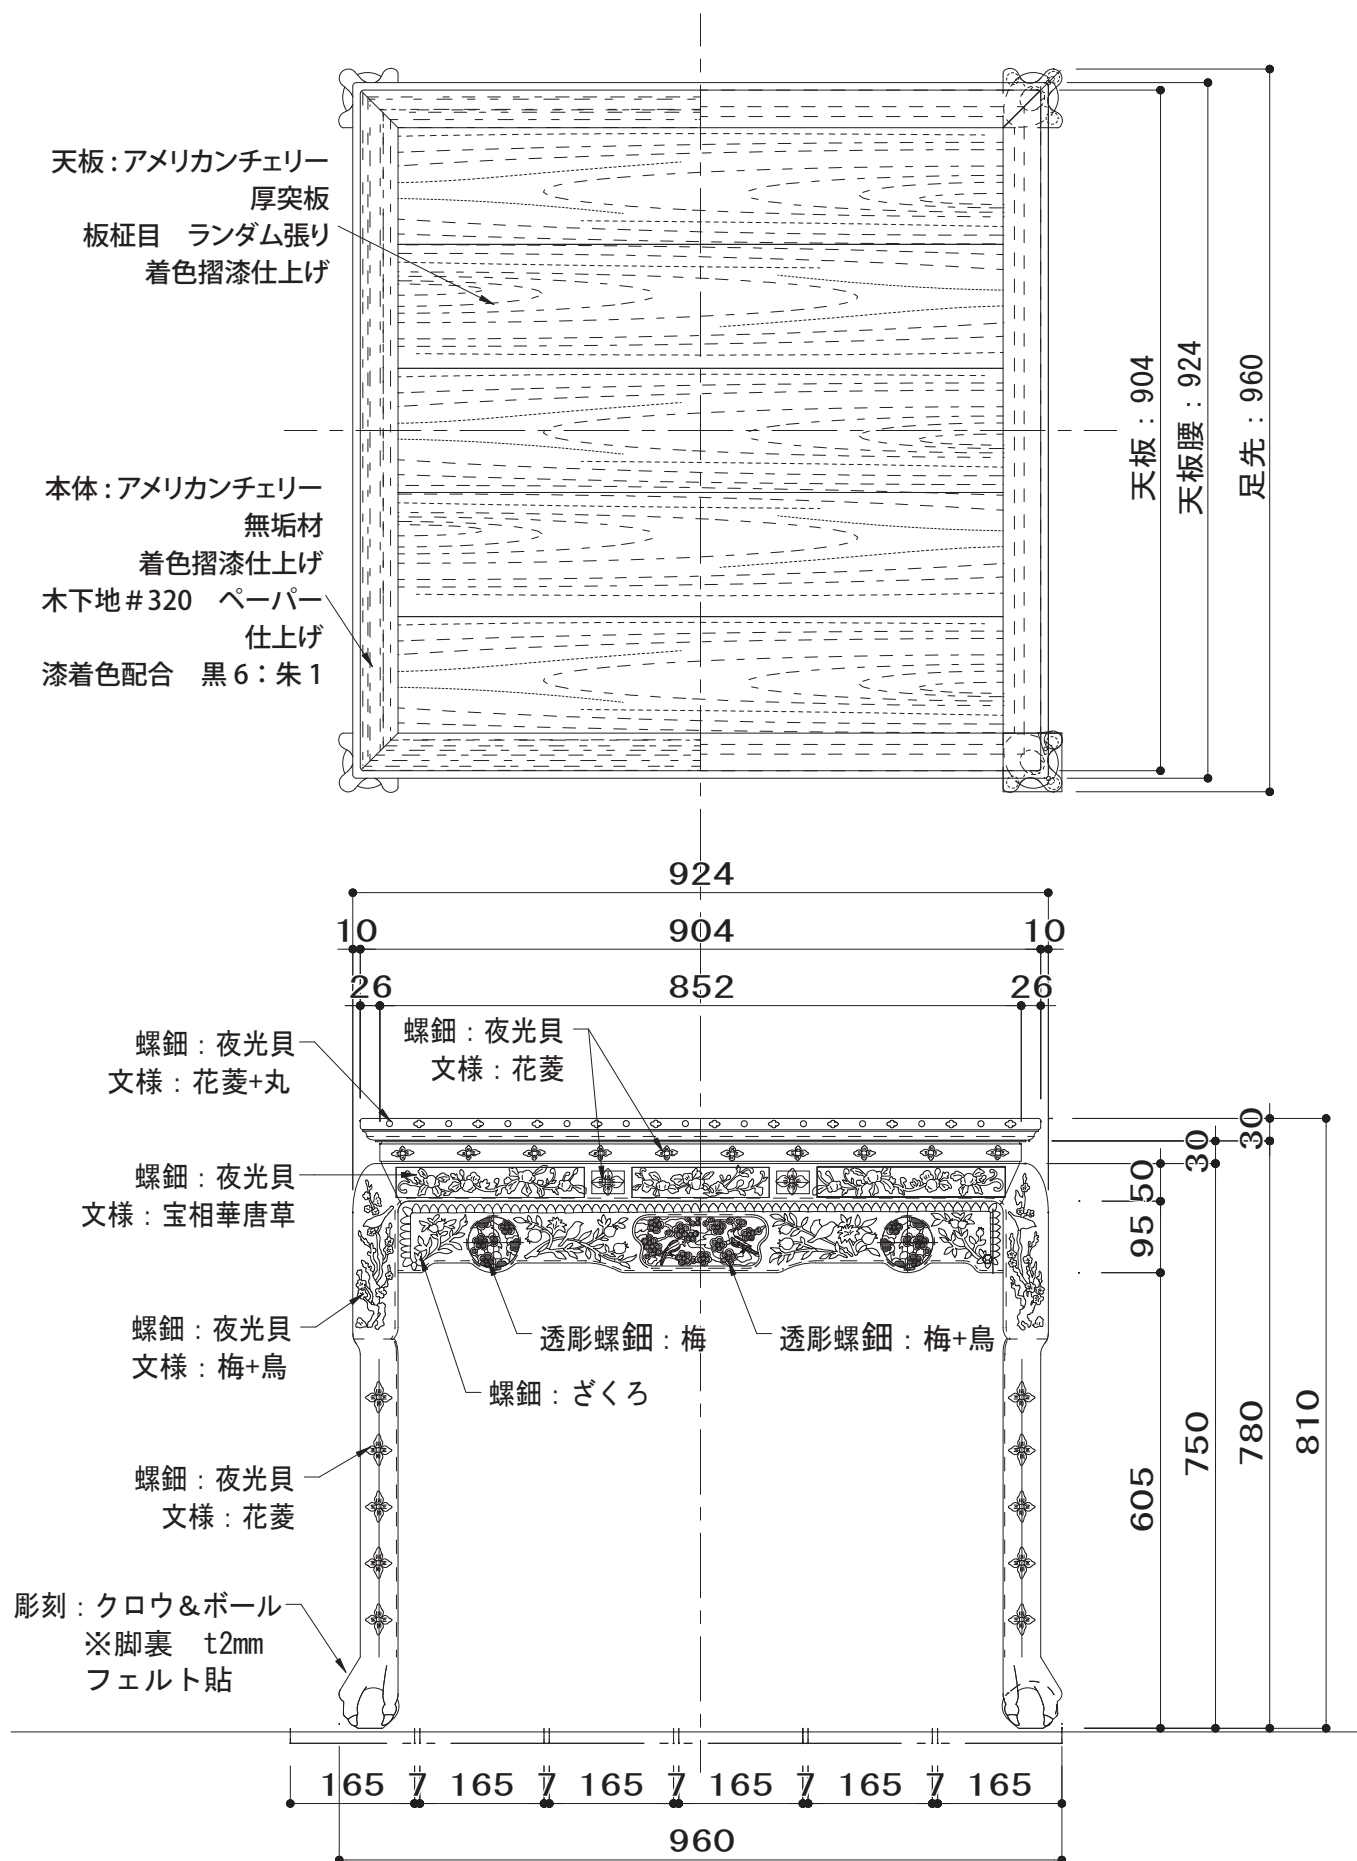

客間 一人掛けソファ（渦文） S=1:15、1：2

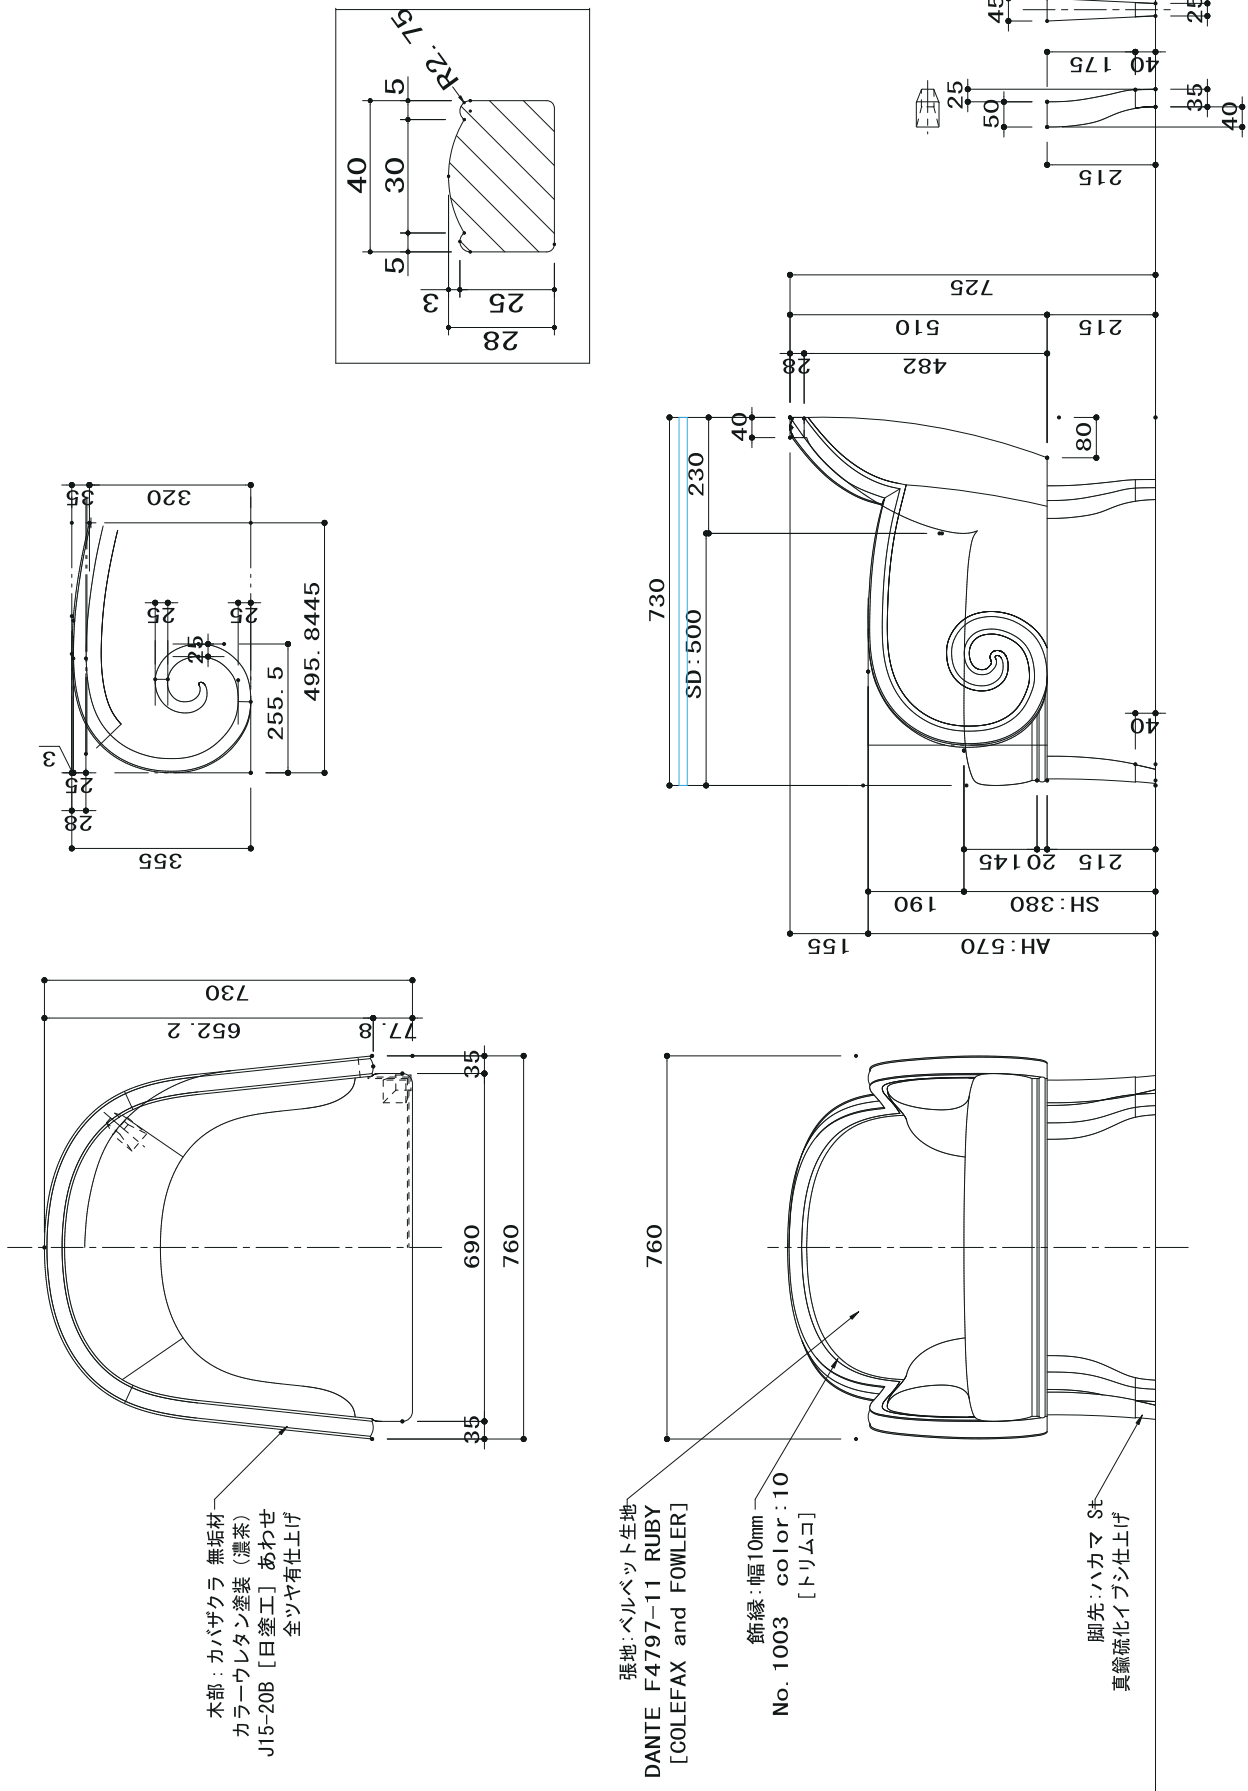

食堂 キャビネット
S=1:20

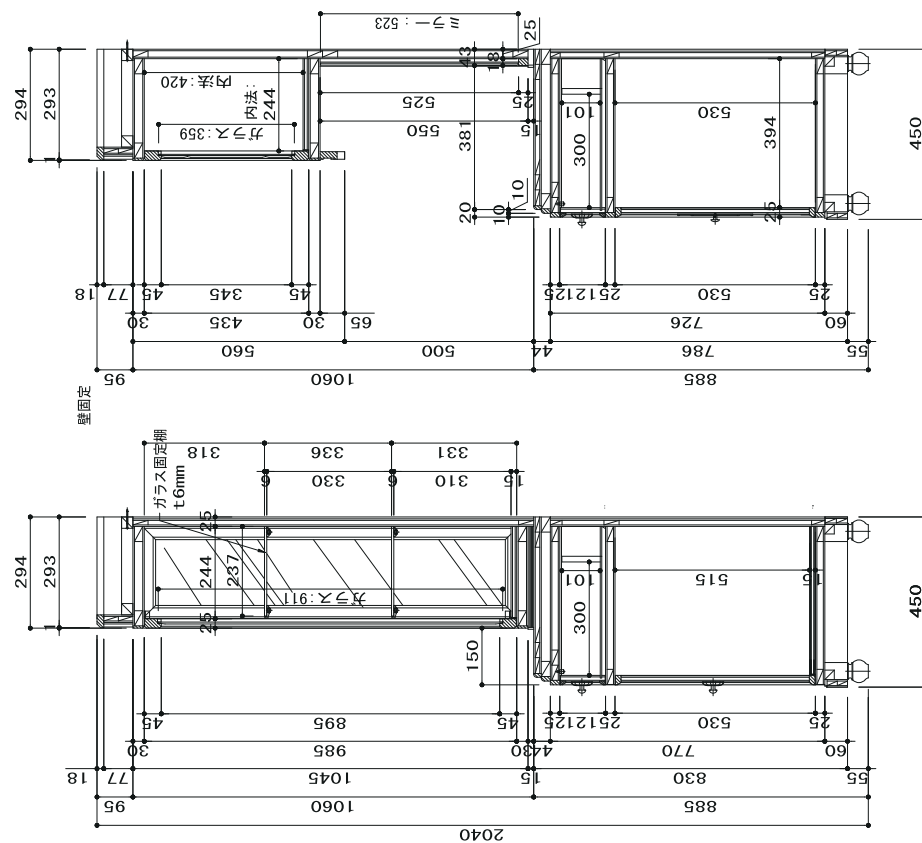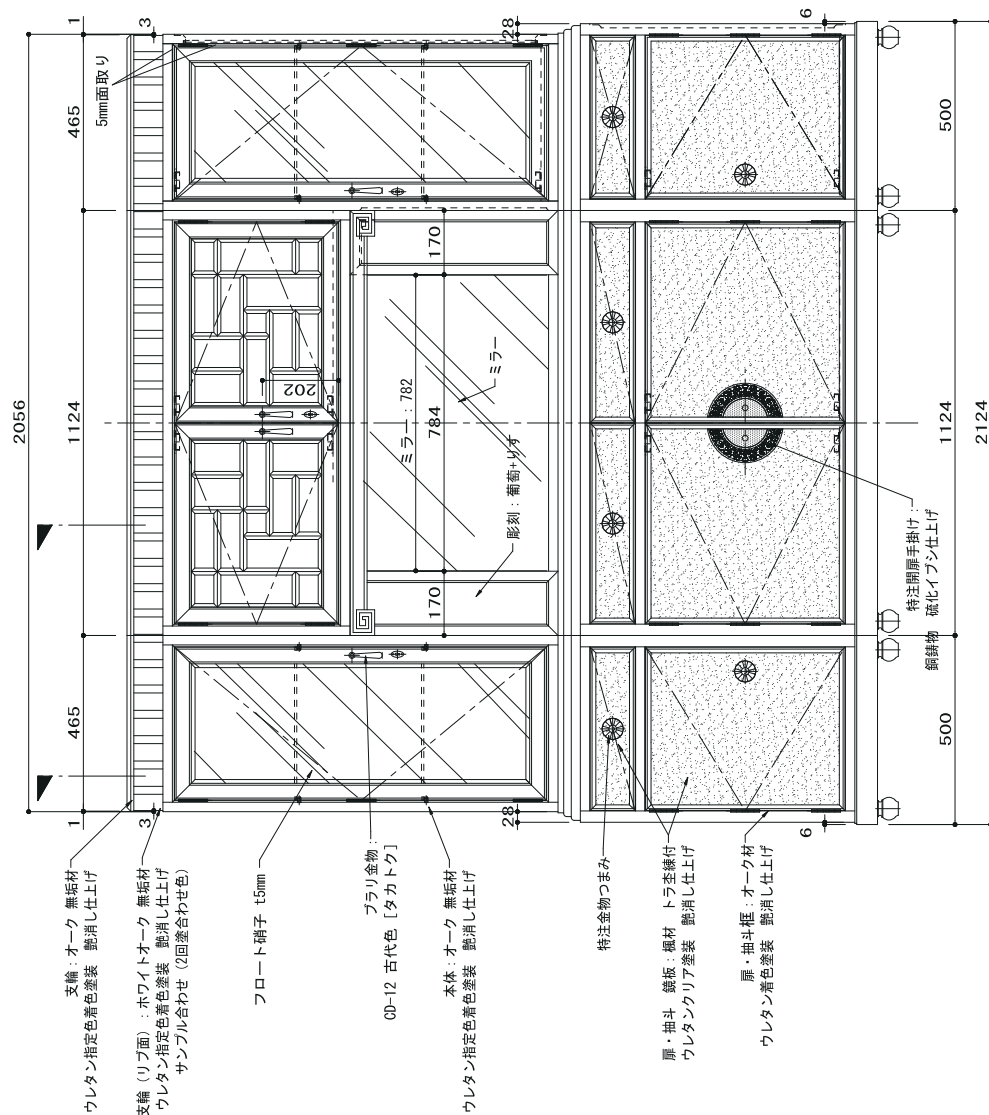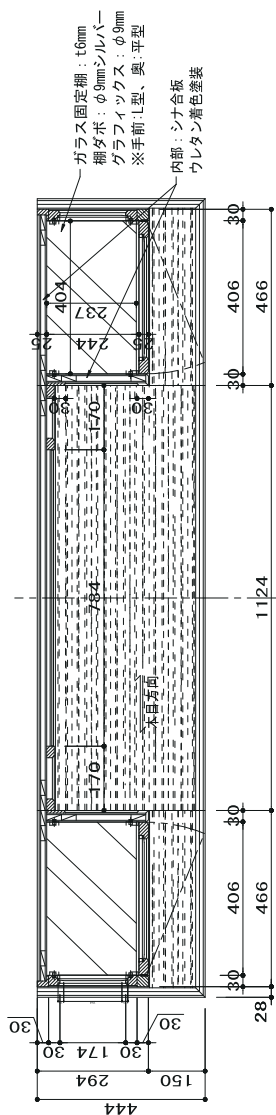

1	建造物名称	荻外荘（近衛文麿旧宅）
2	分類	史跡内復元建造物
3	指定年月日	平成28（2016）年3月1日
4	所在地	東京都杉並区荻窪二丁目43番36号
5	所有者	杉並区
6	建築種別（用途）	復元建造物
7	復元年代	昭和15～16年（1940～41）
8	材質及び構造	主屋・別棟 木造平屋建、蔵 木造2階建て 物置 木造平屋建
9	屋根形式及び屋根葺材	寄棟造、棧瓦葺
10	規模	建築面積 538.66㎡ 延床面積 541.22㎡ 最高高さ 8.51m
11	事業概要	
	種別	史跡内建造物修理および移築建物の再移築、一部復元
	工期	令和4（2022）年7月～令和6（2024）年10月
	工事費	1,285,762,480円
	展示物製作委託	146,165,800円
12	書名	国指定史跡「荻外荘（近衛文麿旧宅）」復元整備工事報告書
	発行年月日	令和8（2026）年3月
	発行者	杉並区教育委員会
	著者、編集者	杉並区教育委員会、株式会社文化財保存計画協会、山野 敬史
13	復元の概要	荻外荘は建築家伊東忠太の設計で昭和2（1927）年に作られ、昭和12（1937）年に近衛文麿に譲渡された。昭和35（1960）年には主屋の約半分にあたる客間棟・玄関棟（巣鴨棟）が、豊島区内に移築されていた。今回の整備では、移築された巣鴨棟を解体保管後、元の位置に再移築し、現在も史跡内に残る建物と合わせ、かつての近衛文麿旧宅の姿を復元した。 建物の復元年代は重要な政治会談が行われた昭和15～16（1940～1941）年頃の姿を基本とし、当時組閣の記者発表が行われた車寄を復元する。ただし書斎については、昭和20（1945）年の近衛最期の決断の場として重要な価値があり、当時の姿をそのままに残しているため、現状を基本として保存した。 復元にあたっては、発掘調査結果を踏まえて遺構の保護・保存を最優先し、各種の根拠資料から得られる情報を整理し、優先順位を決めて検討作業を行った。 主屋のうち、荻窪に残る建物は後年の改修により、内装や間仕切り壁が改変されているが、主要な軸部は継承されているため、解体後に調査を行い、部材に残る痕跡をもとに当時の平面を復元した。 細部の意匠や仕上げは、解体時の調査のほか、古写真等の資料をもとに決定した。また当時の住宅としての姿を再現するため、主要な部屋は創建時の古写真や伊東忠太が設計した類例などにに基づき、家具や調度までを再現した。