

みんなの夢水路基本計画

1. 基本理念


「みんなで作る みんなで育てる 自然豊かな水辺」

2. 基本方針

- 多様な生き物が棲む水辺
- 自然を観察し学ぶことができる水辺
- 誰もが水に親しめる水辺



3. 整備方針

- 上流側は生き物が棲むエリアとし、生き物の保護を図るとともに、観察デッキを設置します。
- 下流側は人が水に親しめるエリアとし、水面まで近付ける親水テラスを設置するとともに、緩勾配の草地広場を配置します。
- 既存樹木を極力活用するとともに、人や生き物に配慮した質の高い緑地空間を目指します。
- 情報発信の場として、インフォメーションボードを設置します。また、園路は歩きながら水の流れるを感じることができる空間として整備します。

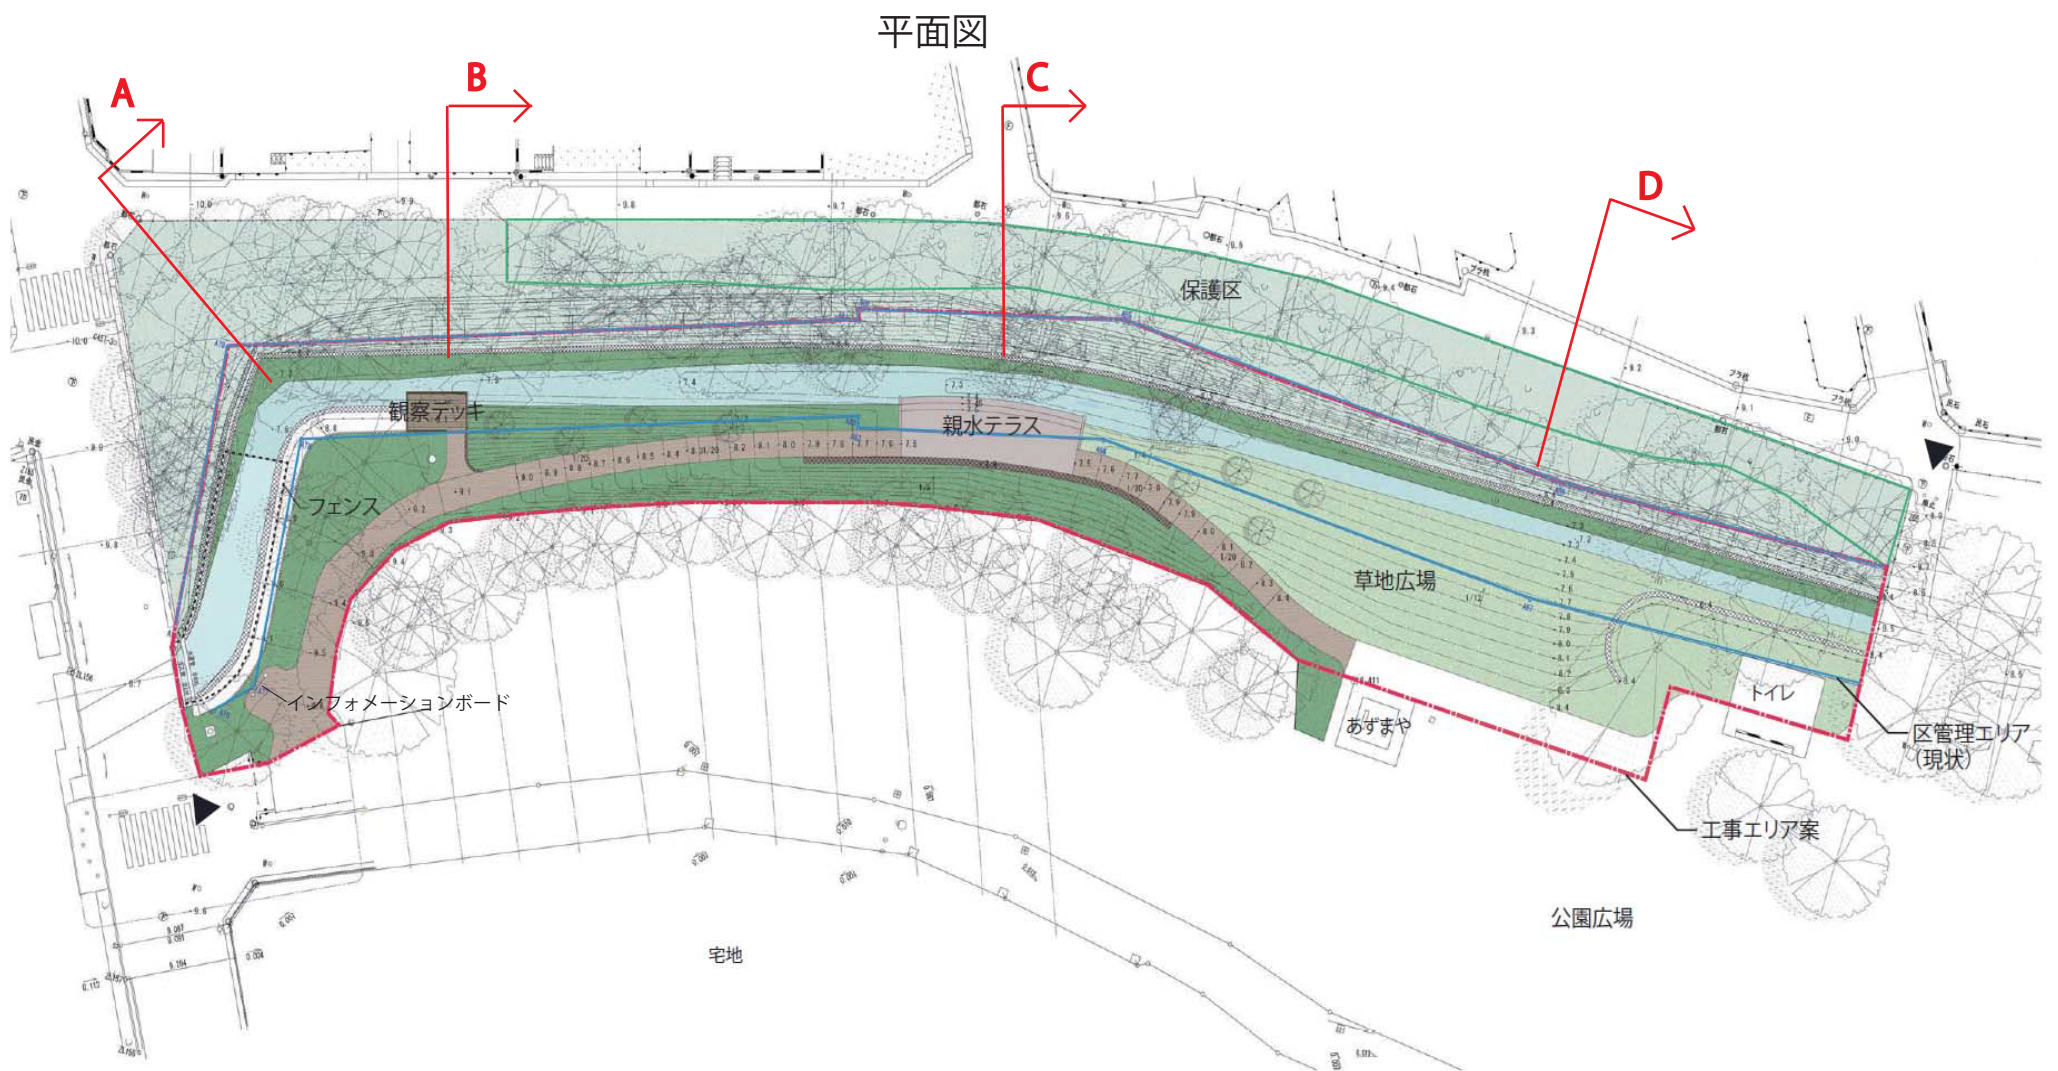

断面図 A

断面図 C

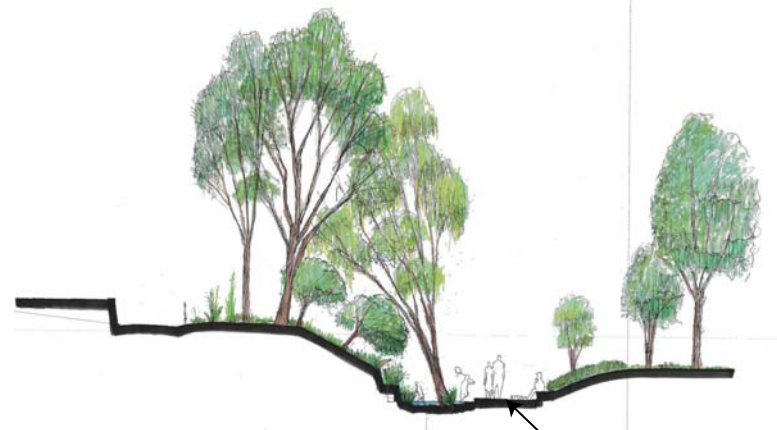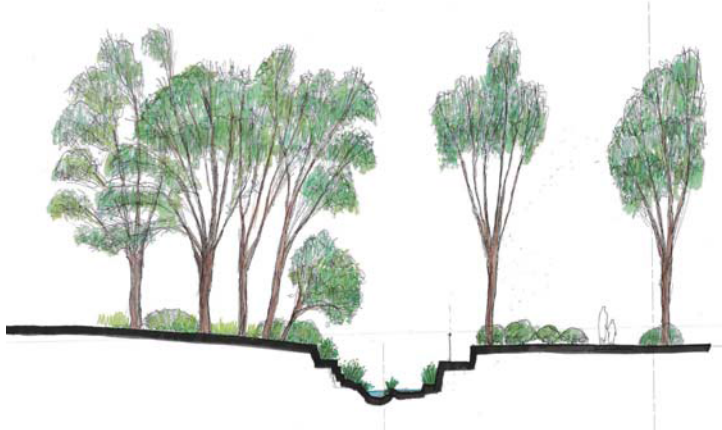

断面図 B

断面図 D

